TARTALOMJEGYZÉK

RAJZSZÁM	RAJZ MEGNEVEZÉS
B-1	BONTÁSI TERV
M-1	MEGLÉVŐ FÖLDSZINTI ALAPRAJZ
T_1	FALAZÁSI TERV
T_2	TETŐTÉRI ALAPRAJZ
T_3	A-A METSZET
T_4	B-B, C-C METSZET
T_5	FÖDÉM CSOMÓPONT
T_6	TETŐABLAK CSOMÓPONT
T_7	ERESZ-LÁBAZAT CSOMÓPONT
T_8	AJTÓ KONSZIGNÁCIÓ
T_9	ABLAK KONSZIGNÁCIÓ

MEGBÍZÓ:

Egyházmegyei Katolikus Iskolák Főhatósága

2600 VÁC, MIGAZZI TÉR 1.

KÉPVISELI:
Dr. Csáki Tibor főigazgató

PROJEKT:
BELSŐ ÁTALAKÍTÁSI TERV

TERVEZŐ:

Triangulár Kft.
1073 Budapest, Barcsay u. 3. I/14.

ÉPÜLET MEGNEVEZÉSE:
NÁZÁRET RÓMAI KATOLIKUS ÓVODA
NAGYKŐRÖS, HŐSÖK TERE 2.

TERVFÁZIS:
ÉPÍTÉSZ KIVITELI TERV

DÁTUM:
2016.11.04.

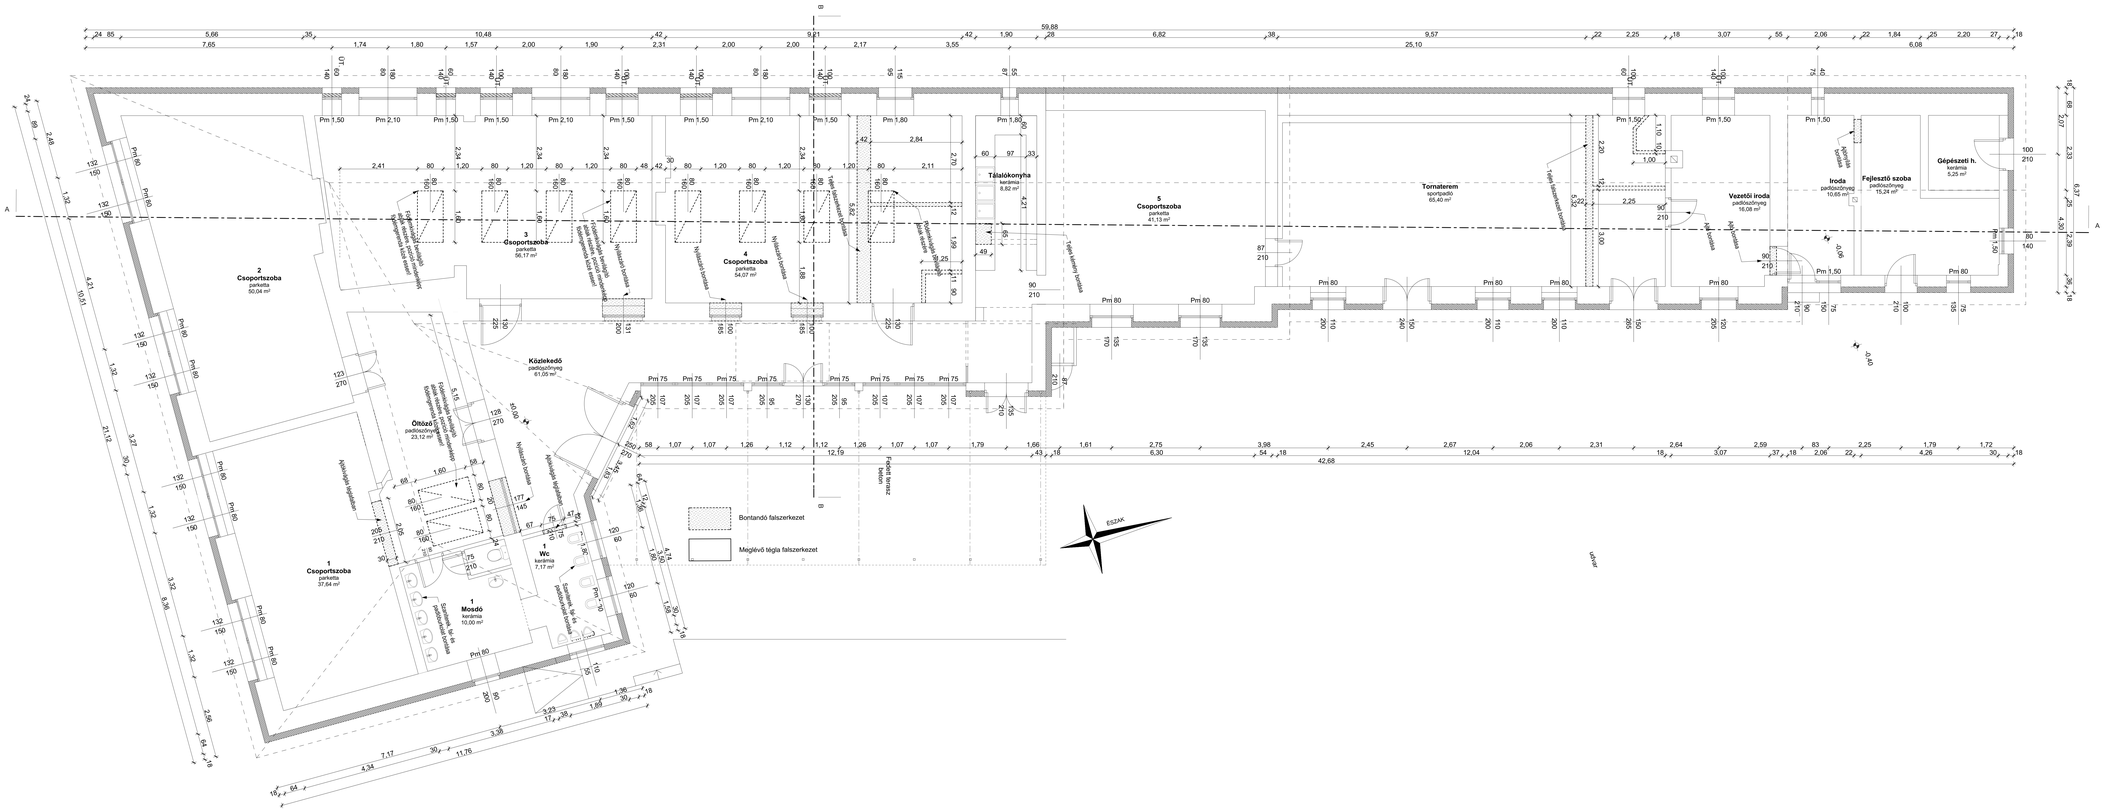

PROJEKT:

BELSŐ ÁTALAKÍTÁSI TERV

MEGBÍZÓ:

Egyházmegye Katolikus Iskolák Főhatósága

2600 VÁC, MIGAZZI TÉR 1.

KÉPVISELI:

Dr. Csiki Tibor főigazgató

TERVEZŐ:

Triangulár Kft.
1073 Budapest, Barcsay u. 3. U14.

ÉPÜLET MEGNEVEZÉSE:

NÁZÁRET RÓMAI KATOLIKUS ÓVODA

INTÉZMÉNY CÍME:

NAGYKŐRÖS, HŐSÖK TERE 2.

TERVFAJTA:

ÉPÍTÉSZ KIVITELI TERV

TERVRAJZ :

BONTÁSI TERV

RAJZSZÁM:	LÉPTÉK:	DÁTUM:
B_1	1:50	2016.11.04.

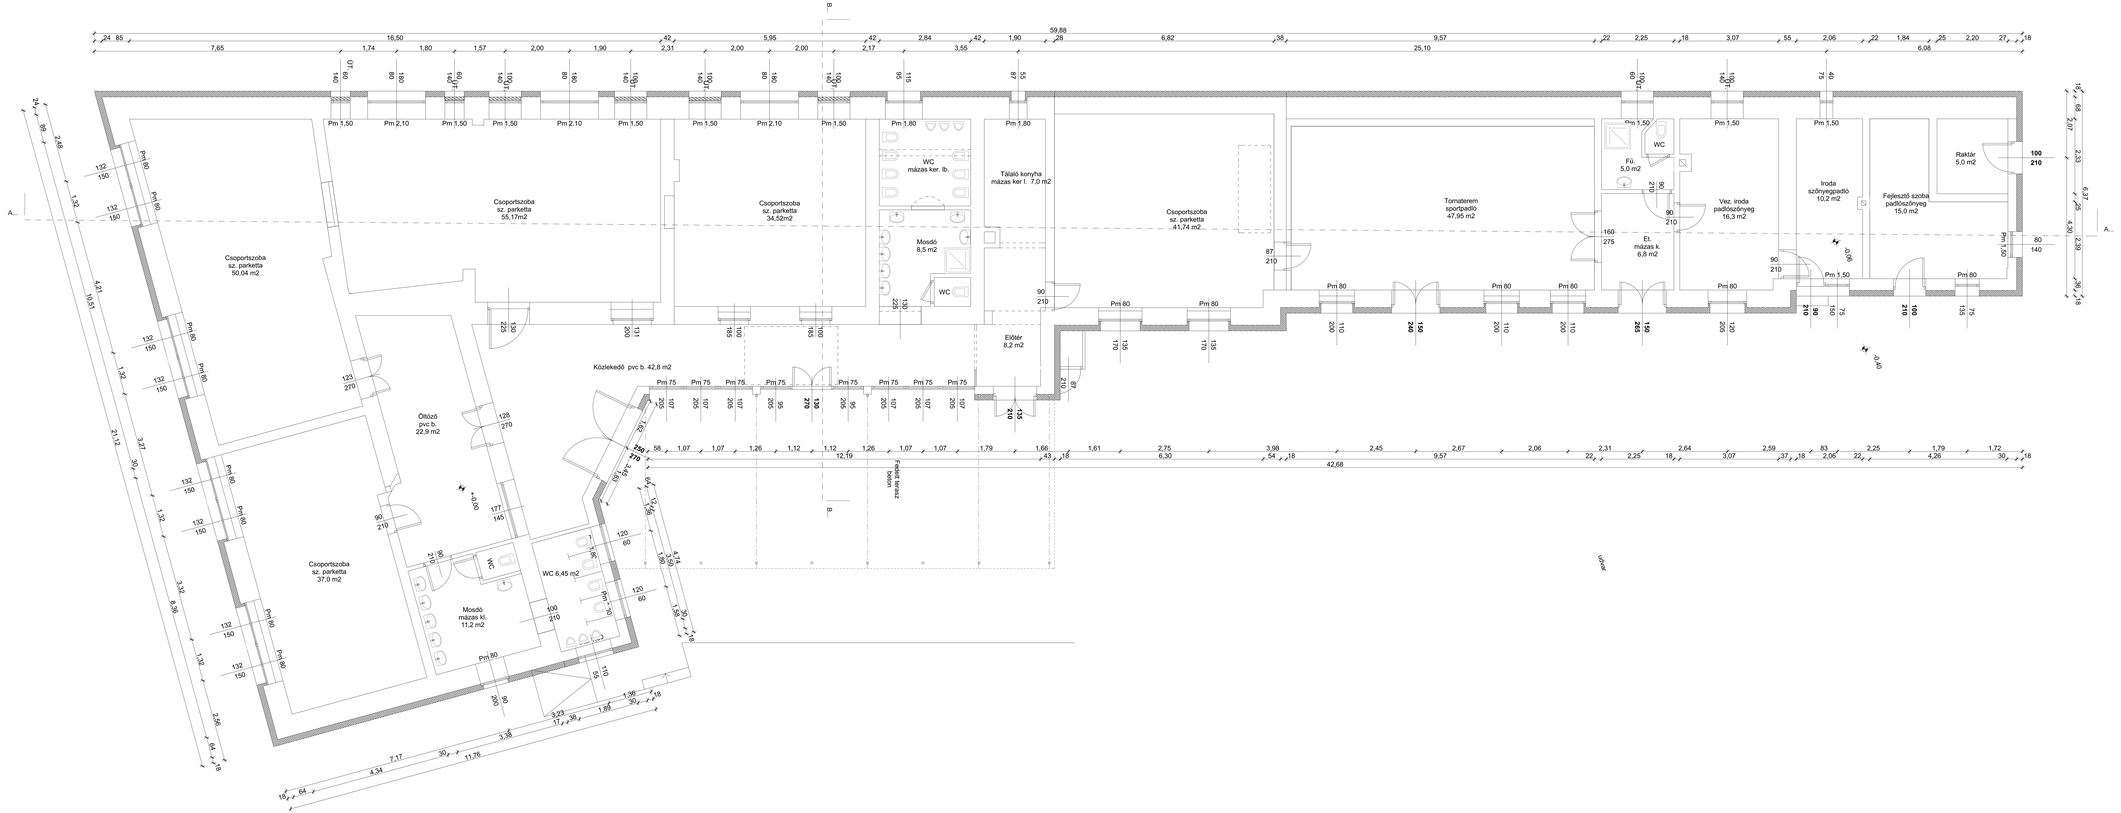

PROJEKT:

BELSŐ ÁTALAKÍTÁSI TERV

MEGRÁDÓ:
Egyházmegye Katolikus Iskolák
Főhatósága

2600 VÁC, MIGAZZI TÉR 1.

KÉPVISELI:
Dr. Csiki Tibor főigazgató

TERVEZŐ:

Triangulár Kft.
1073 Budapest, Barcsay u. 3. U14.

ÉPÜLET MEGNEVEZÉSE:

NÁZÁRET RÓMAI KATOLIKUS ÓVODA

INTÉZMÉNY CÍME:

NAGYKŐRÖS, HŐSÖK TERE 2.

TERVFAJTA:

ÉPÍTÉSZ KIVITELI TERV

TERVRAJZ :

MEGLÉVŐ FSZ ALAPRAJZ

RAJZSZÁM:	LÉPTÉK:	DÁTUM:
M_1	1:50	2016.11.04.

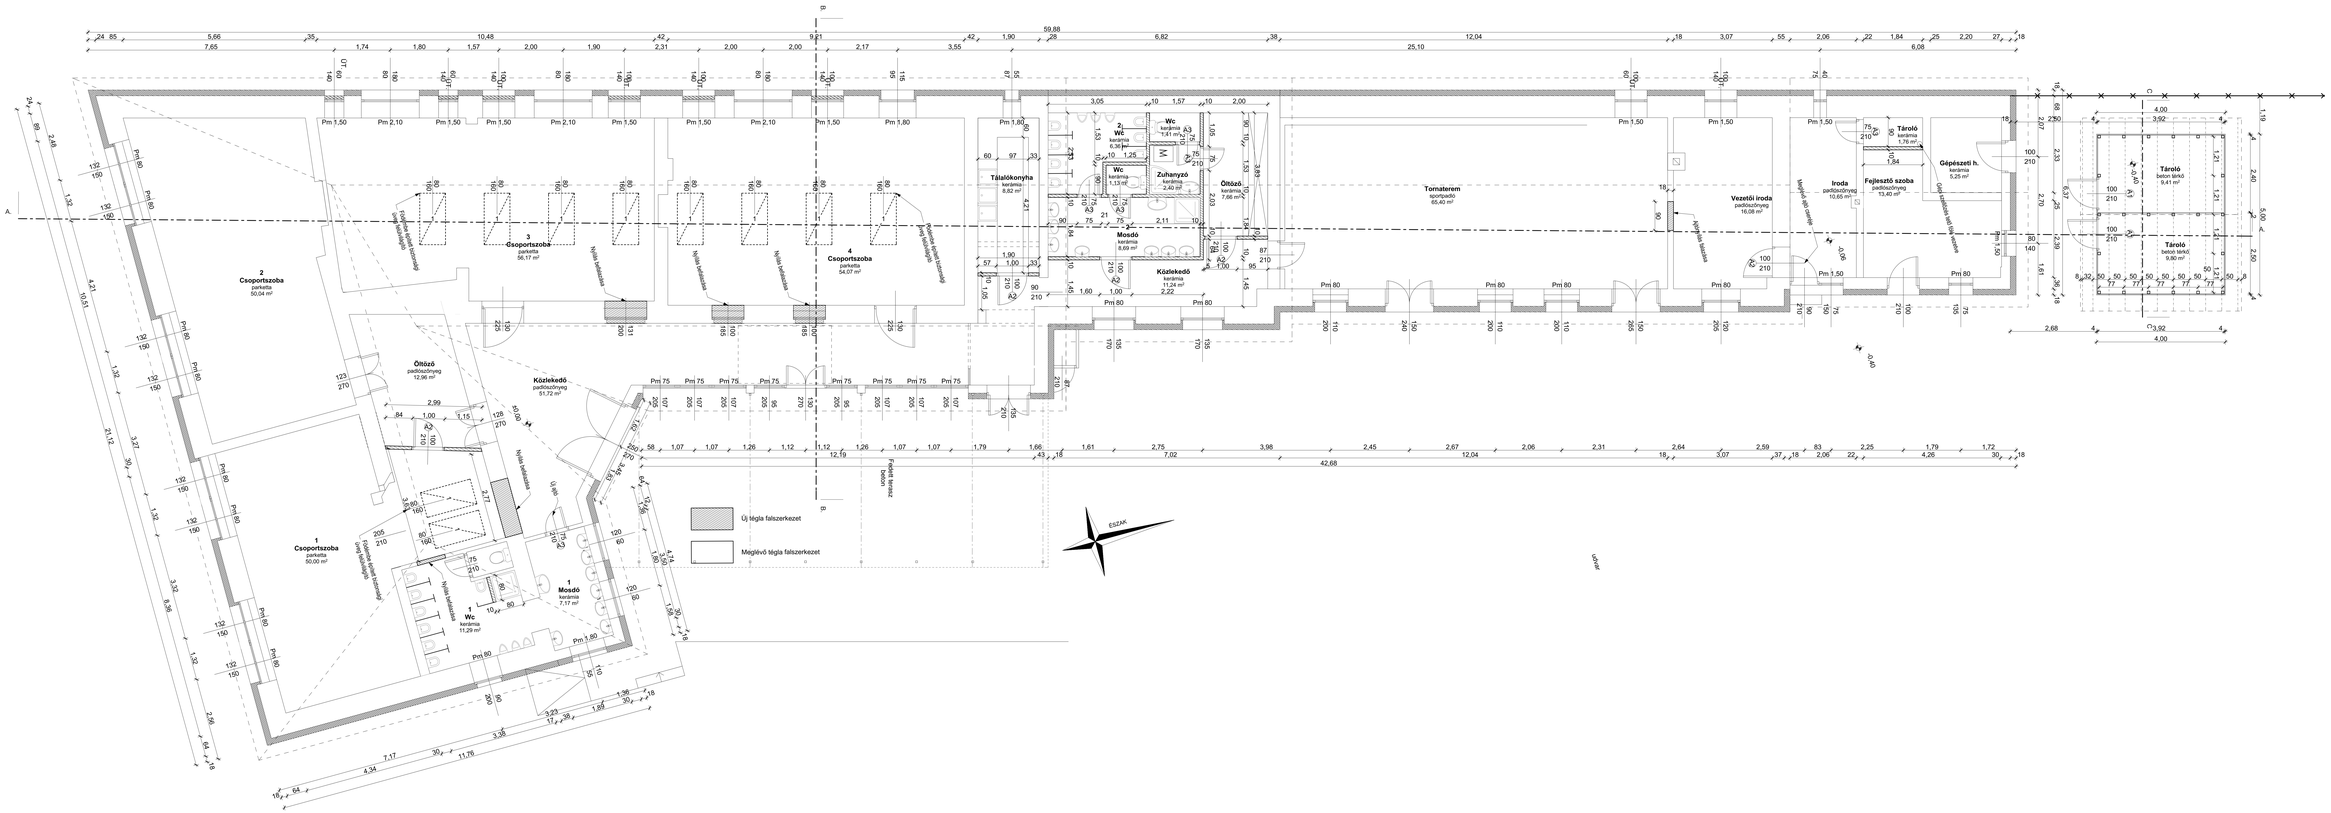
Tornaterem
sportpadló
65,40 m²
Vezetői iroda
padlóburkolattal
16,08 m²
Iroda
padlóburkolattal
10,65 m²
Fejlesztő szoba
padlóburkolattal
13,40 m²
Tároló
kerámia
1,76 m²
Gépészeti h.
kerámia
5,25 m²
Tároló
beton lérkő
9,41 m²
Tároló
beton lérkő
9,90 m²
Tálalókonyha
kerámia
8,62 m²
Wc
kerámia
1,41 m²
Wc
kerámia
6,36 m²
Wc
kerámia
1,13 m²
Zuhanyzó
kerámia
2,40 m²
Öltöző
kerámia
7,66 m²
Mosdó
kerámia
8,69 m²
Közlekedő
kerámia
11,24 m²
3
Csoportszoba
parketta
56,17 m²
4
Csoportszoba
parketta
54,07 m²
2
Csoportszoba
parketta
50,04 m²
1
Csoportszoba
parketta
50,00 m²
Öltöző
padlóburkolattal
12,96 m²
Közlekedő
padlóburkolattal
51,72 m²
1
Mosdó
kerámia
7,17 m²
1
Wc
kerámia
11,29 m²
Fedett terasz
beton
Meglévő kapu szerelési helyszínrajz szerint
Meglévő kapu szerelési helyszínrajz szerint
Nyílás befalazása
Nyílás befalazása
Nyílás befalazása
Nyílás befalazása
Nyílás befalazása
Nyílás befalazása
Nyílás bontása
Nyílás bontása
Nyílás bont

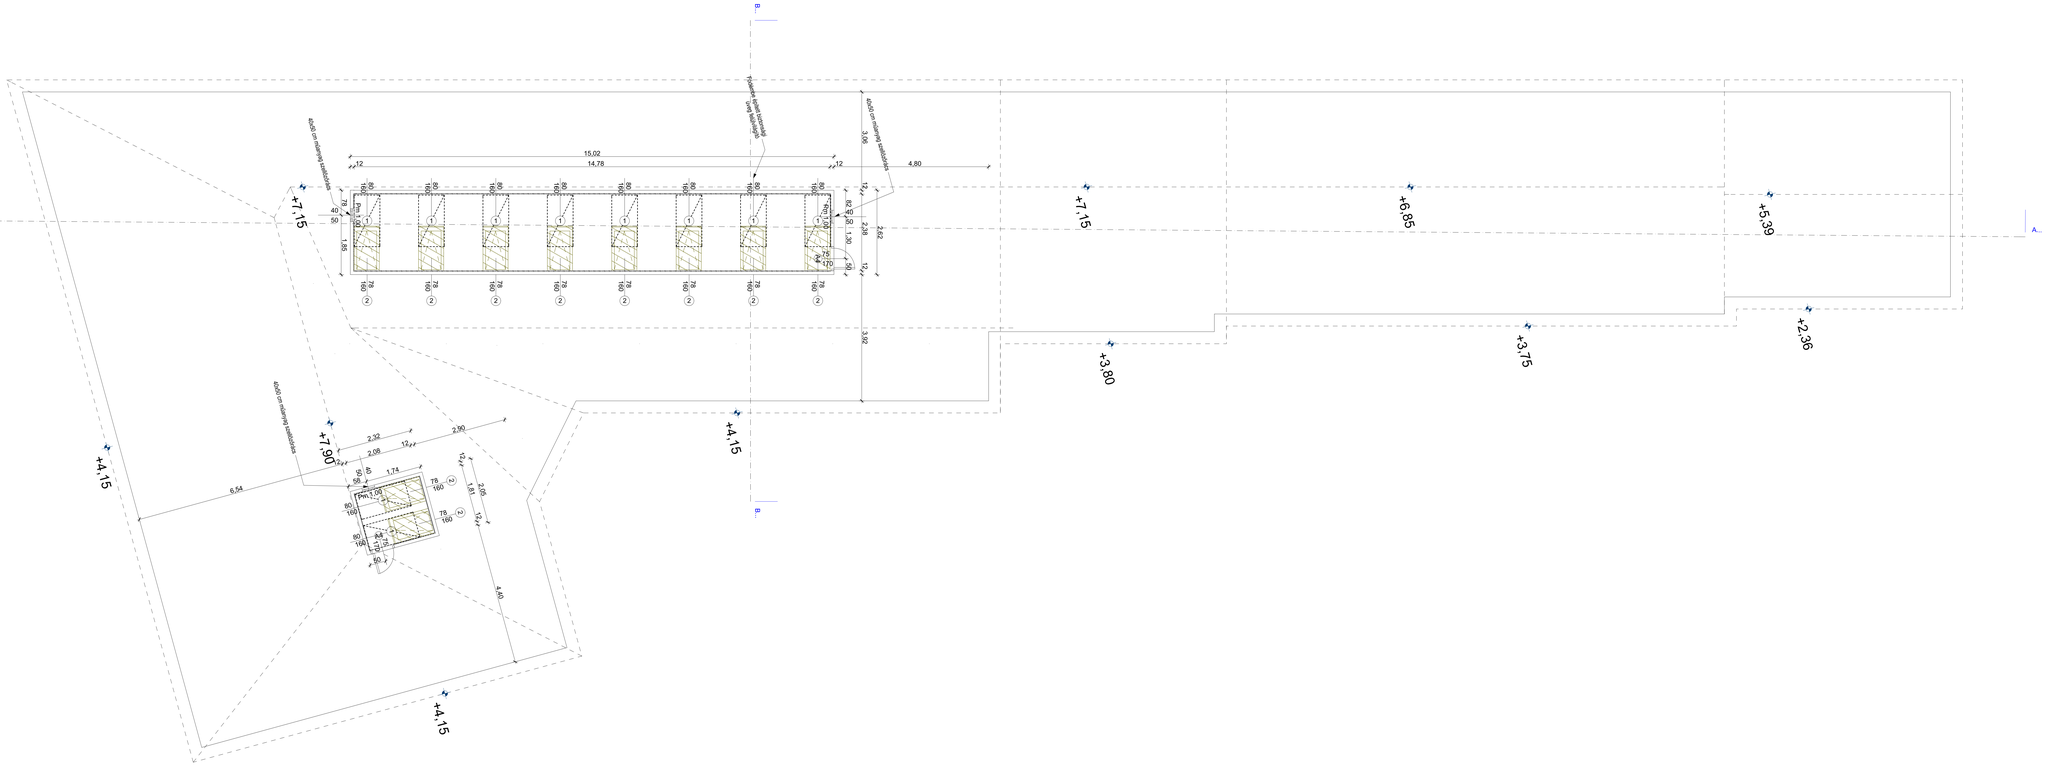

PROJEKT:

BELSŐ ÁTALAKÍTÁSI TERV

MEGBÍZÓ:

Egyházmegyei Katolikus Iskolák Főhatósága

2600 VÁC, MIGAZZI TÉR 1.

KÉPVISELI:

Dr. Csiki Tibor főigazgató

TERVEZŐ:

Triangulár Kft.
1073 Budapest, Barcsay u. 3. I/14.

ÉPÜLET MEGNEVEZÉSE:

NÁZÁRET RÓMAI KATOLIKUS ÓVODA

INTÉZMÉNY CÍME:

NAGYKŐRÖS, HŐSÖK TERE 2.

TERVFAJTA:

ÉPÍTÉSZ KIVITELI TERV

TERVRAJZ :

TETŐTÉRI ALAPRAJZ

RAJZSZÁM:	LÉPTÉK:	DÁTUM:
1_2	1:50	2016.11.04.

A-A metszet M=1:50

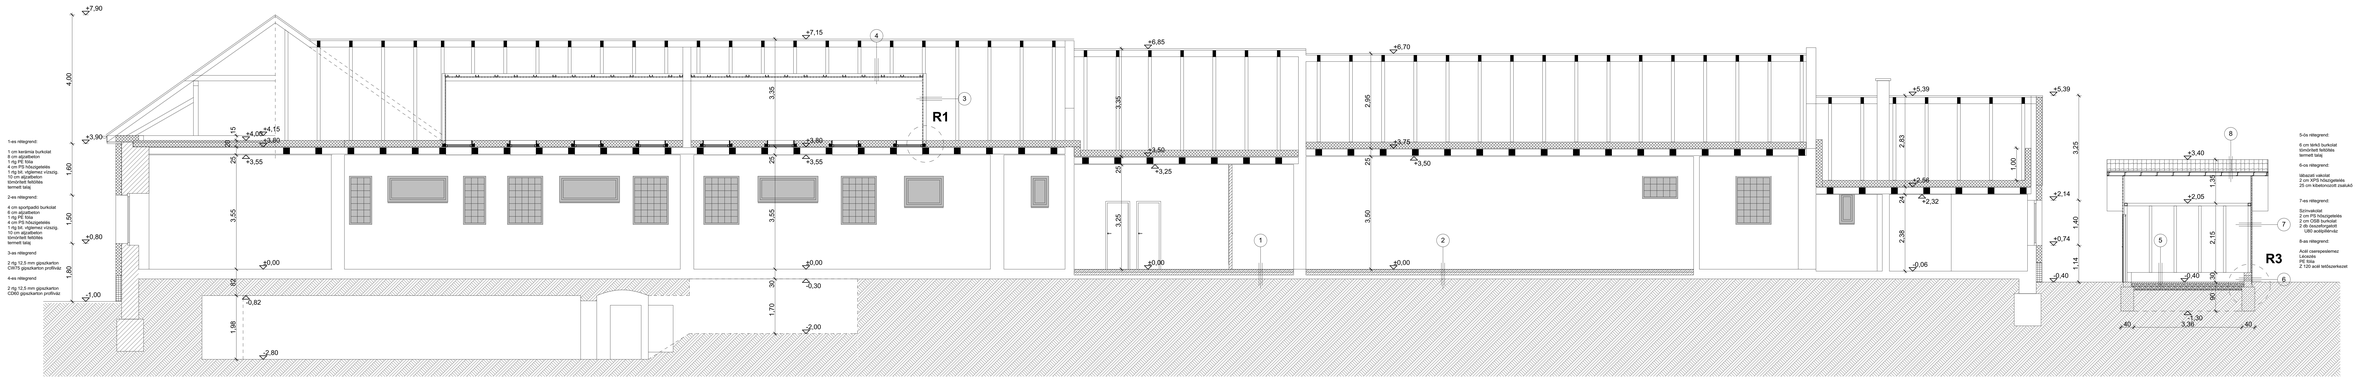

PROJEKT:

BELSŐ ÁTALAKÍTÁSI TERV

MEGRENDELŐ:

Egyházmegyei Katolikus Iskolák Főhatósága

2600 VÁC, MIGAZZI TÉR 1.

KÉPVISELI:

Dr. Csóki Tibor főigazgató

TERVEZŐ:

Triangulár Kft.
1073 Budapest, Barcsay u. 3. I/14.

ÉPÜLET MEGNEVEZÉSE:

NÁZÁRET RÓMAI KATOLIKUS ÓVODA

INTÉZMÉNY CÍME:

NAGYKŐRÖS, HŐSÖK TERE 2.

TERVFAJZAT:

ÉPÍTÉSZ KIVITELI TERV

TERVRAJZ:

A-A METSZET

RAJZSZÁM:	LÉPTÉK:	DÁTUM:
1_3	1:50	2016.11.04.

B-B metszet M=1:50

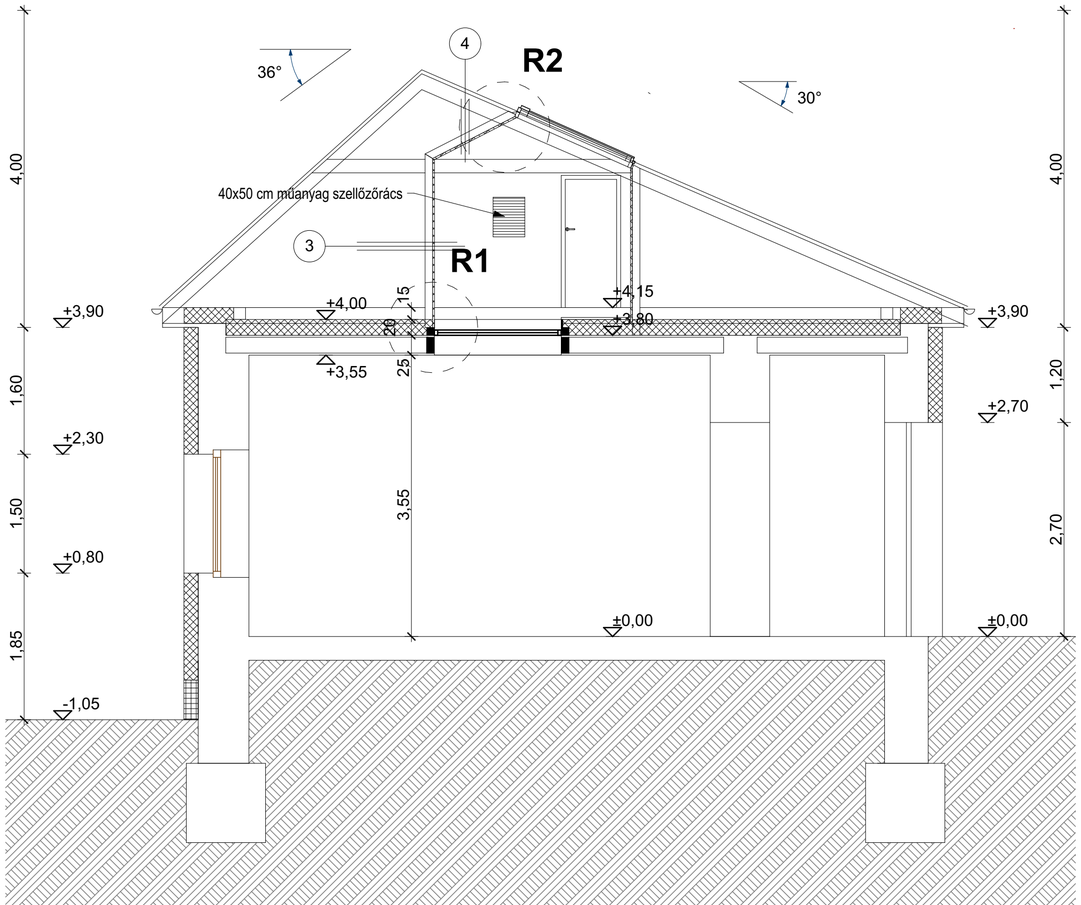

1-es rétegrend:

1 cm kerámia burkolat
8 cm aljzatbeton
1 rtg PE fólia
4 cm PS hőszigetelés
1 rtg bit. vtglemez vízszig.
10 cm aljzatbeton
tömörített feltöltés
termett talaj

2-es rétegrend:

4 cm sportpadló burkolat
6 cm aljzatbeton
1 rtg PE fólia
4 cm PS hőszigetelés
1 rtg bit. vtglemez vízszig.
10 cm aljzatbeton
tömörített feltöltés
termett talaj

3-as rétegrend

2 rtg 12,5 mm gipszkarton
CW75 gipszkarton profilváz

4-es rétegrend

2 rtg 12,5 mm gipszkarton
CD60 gipszkarton profilváz

C-C metszet

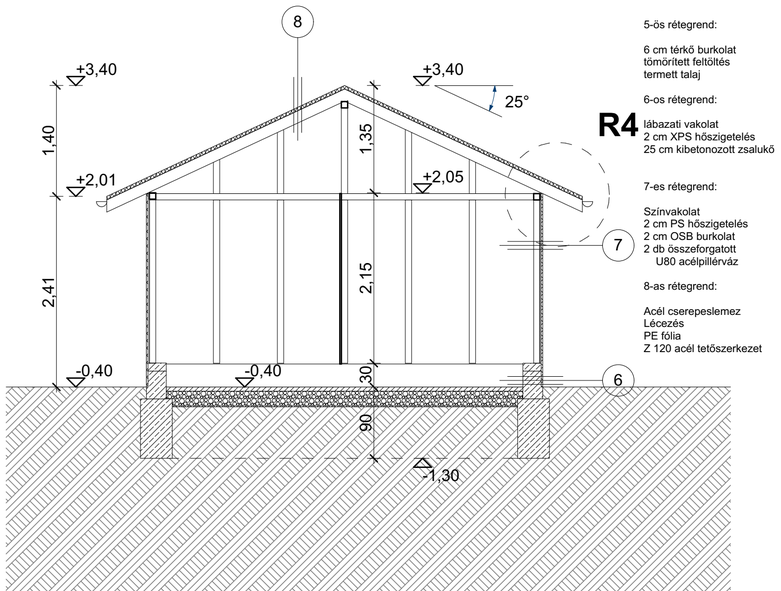

5-ös rétegrend:

6 cm térkő burkolat
tömörített feltöltés
termett talaj

6-os rétegrend:

lábazati vakolat
2 cm XPS hőszigetelés
25 cm kibetonozott zsalukő

7-es rétegrend:

Színvakolat
2 cm PS hőszigetelés
2 cm OSB burkolat
2 db összeforgatott
U80 acélpillérváz

8-as rétegrend:

Acél cserepeslemez
Lécezés
PE fólia
Z 120 acél tetőszerkezet

PROJEKT:
BELSŐ ÁTALAKÍTÁSI TERV

MEGBÍZÓ:
Egyházmegyei Katolikus Iskolák Főhatósága

2600 VÁC, MIGAZZI TÉR 1.

KÉPVISELI:
Dr. Csáki Tibor főigazgató

TERVEZŐ:

Triangulár Kft.
1073 Budapest, Barcsay u. 3. I/14.

ÉPÜLET MEGNEVEZÉSE:
NÁZÁRET RÓMAI KATOLIKUS ÓVODA
INTÉZMÉNY CÍME
NAGYKŐRÖS, HŐSÖK TERE 2.

TERVFÁZIS:
ÉPÍTÉSZ KIVITELI TERV

TERVRAJZ :
B-B, C-C METSZET

RAJZSZÁM:	LÉPTÉK:	DÁTUM:
T_4	1:50	2016.11.04.

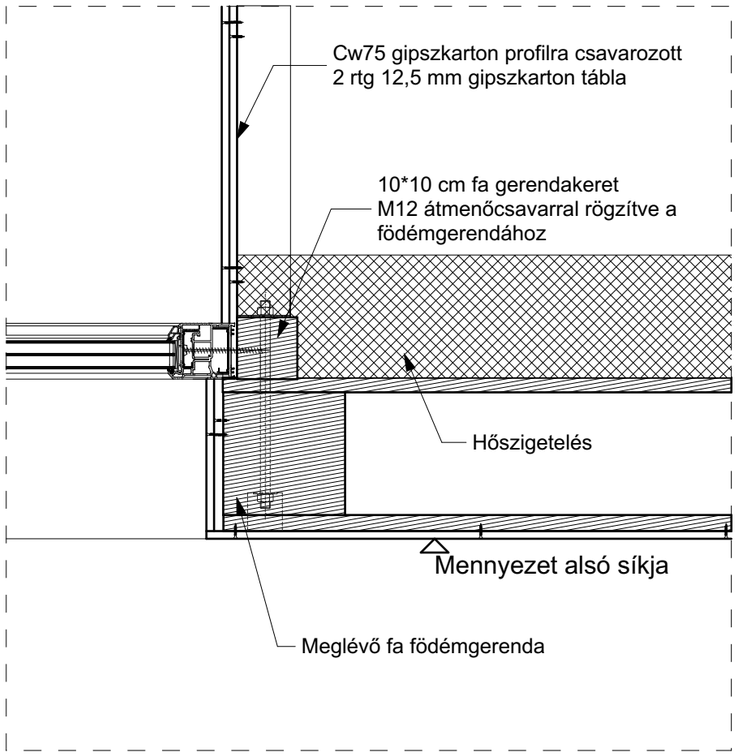

PROJEKT:

BELSŐ ÁTALAKÍTÁSI TERV

MEGBÍZÓ:

Egyházmegyei Katolikus Iskolák
Főhatósága

2600 VÁC, MIGAZZI TÉR 1.

KÉPVISELI:
Dr. Csáki Tibor főigazgató

TERVEZŐ:

Triangulár Kft.
1073 Budapest, Barcsay u. 3. I/14.

ÉPÜLET MEGNEVEZÉSE:

NÁZÁRET RÓMAI KATOLIKUS ÓVODA

INTÉZMÉNY CÍME

NAGYKŐRÖS, HŐSÖK TERE 2.

TERVFÁZIS:

ÉPÍTÉSZ KIVITELI TERV

TERVRAJZ :

FÖDÉM CSOMÓPONT

RAJZSZÁM:	LÉPTÉK:	DÁTUM:
T_5	1:10	2016.11.04.

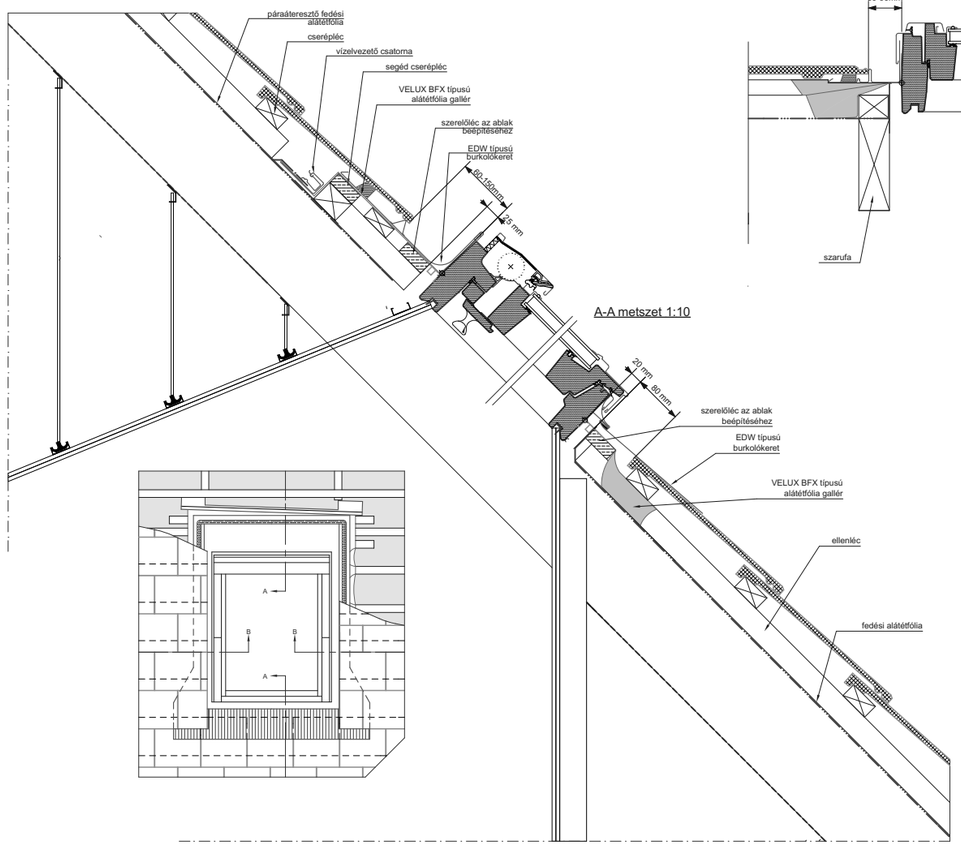

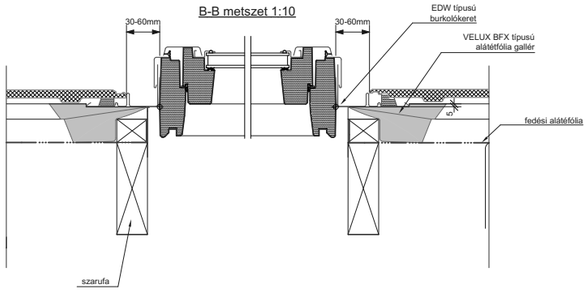

PROJEKT:

BELSŐ ÁTALAKÍTÁSI TERV

MEGBÍZÓ:

Egyházmegyei Katolikus Iskolák Főhatósága

2600 VÁC, MIGAZZI TÉR 1.

KÉPVISELI:
Dr. Csáki Tibor főigazgató

TERVEZŐ:

Triangulár Kft.
1073 Budapest, Barcsay u. 3. I/14.

ÉPÜLET MEGNEVEZÉSE:

NÁZÁRET RÓMAI KATOLIKUS ÓVODA

INTÉZMÉNY CÍME

NAGYKŐRÖS, HŐSÖK TERE 2.

TERVFÁZIS:

ÉPÍTÉSZ KIVITELI TERV

TERVRAJZ :

TETŐABLAK CSOMÓPONT

RAJZSZÁM:	LÉPTÉK:	DÁTUM:
T_6	1:200	2016.11.04.

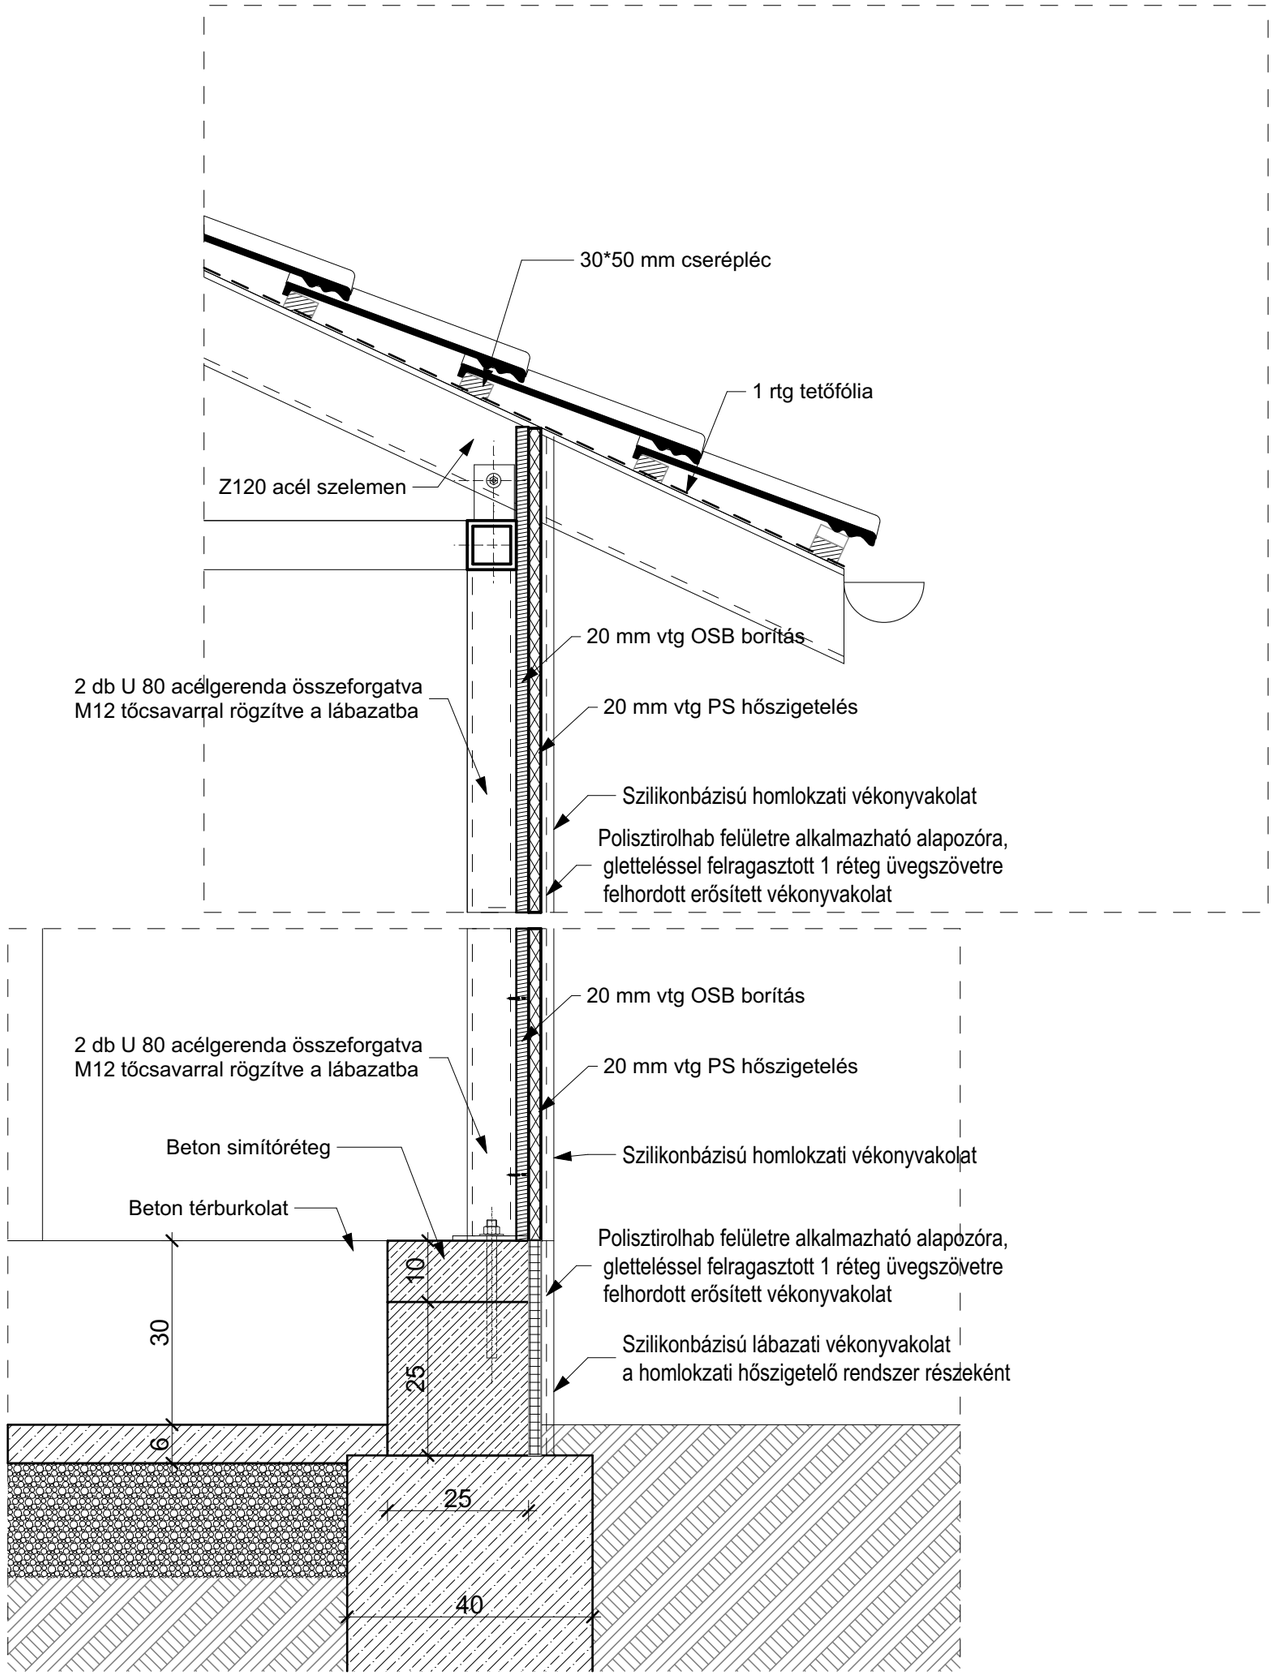

PROJEKT:

BELSŐ ÁTALAKÍTÁSI TERV

MEGBÍZÓ:

Egyházmegyei Katolikus Iskolák
Főhatósága

2600 VÁC, MIGAZZI TÉR 1.

KÉPVISELI:
Dr. Csáki Tibor főigazgató

TERVEZŐ:

Triangulár Kft.
1073 Budapest, Barcsay u. 3. I/14.

ÉPÜLET MEGNEVEZÉSE:

NÁZÁRET RÓMAI KATOLIKUS ÓVODA

INTÉZMÉNY CÍME

NAGYKŐRÖS, HŐSÖK TERE 2.

TERVFÁZIS:

ÉPÍTÉSZ KIVITELI TERV

TERVRAJZ :

ERESZ-LÁBAZAT CSOMÓPONT

RAJZSZÁM:	LÉPTÉK:	DÁTUM:
T_7	1:10	2016.11.04.

ID	A1	A2	A3	A4
Mennyiség	2	5	6	2
Sz x M méret	1,00x2,10	1,00x2,10	0,75x2,10	0,75x1,70
Nyitásirány	2 db balos	2 db bal, 3 db jobb	4 db bal, 2 db jobb	2 db balos
Anyag	Bejárati ajtó_alumínium, tömör kivitelben	Fenyő beltéri ajtó	Fenyő beltéri ajtó	Fenyő beltéri ajtó
Falvastagság				
Alaprajz	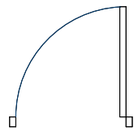	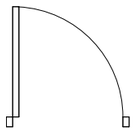	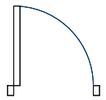	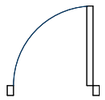
Nézet	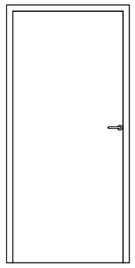	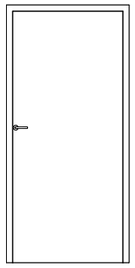	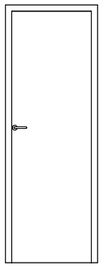	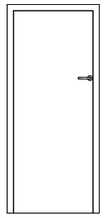

PROJEKT:

BELSŐ ÁTALAKÍTÁSI TERV

MEGBÍZÓ:

Egyházmegyei Katolikus Iskolák Főhatósága

2600 VÁC, MIGAZZI TÉR 1.

KÉPVISELI:
Dr. Csáki Tibor főigazgató

TERVEZŐ:

Triangulár Kft.
1073 Budapest, Barcsay u. 3. I/14.

ÉPÜLET MEGNEVEZÉSE:

NÁZÁRET RÓMAI KATOLIKUS ÓVODA

INTÉZMÉNY CÍME

NAGYKŐRÖS, HŐSÖK TERE 2.

TERVFÁZIS:

ÉPÍTÉSZ KIVITELI TERV

TERVRAJZ :

AJTÓ KONSZIGNÁCIÓ

RAJZSZÁM:	LÉPTÉK:	DÁTUM:
T_8	1:1	2016.11.04.

ID	1	2
Mennyiség	10	10
Sz x M méret	0,78x1,60	0,80x1,60
Anyag	Fehér, műanyag nyílászáró, három rétegű fix biztonsági tejüvegezéssel	Velux GGU elektromos külső redőnnyel
Fal vastagság		
Alaprajz		
Nézet	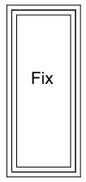	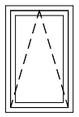

PROJEKT:

BELSŐ ÁTALAKÍTÁSI TERV

MEGBÍZÓ:

Egyházmegyei Katolikus Iskolák Főhatósága

2600 VÁC, MIGAZZI TÉR 1.

KÉPVISELI:
Dr. Csáki Tibor főigazgató

TERVEZŐ:

Triangulár Kft.
1073 Budapest, Barcsay u. 3. I/14.

ÉPÜLET MEGNEVEZÉSE:

NÁZÁRET RÓMAI KATOLIKUS ÓVODA

INTÉZMÉNY CÍME

NAGYKŐRÖS, HŐSÖK TERE 2.

TERVFÁZIS:

ÉPÍTÉSZ KIVITELI TERV

TERVRAJZ :

ABLAK KONSZIGNÁCIÓ

RAJZSZÁM:	LÉPTÉK:	DÁTUM:
T_9	1:1	2016.11.04.