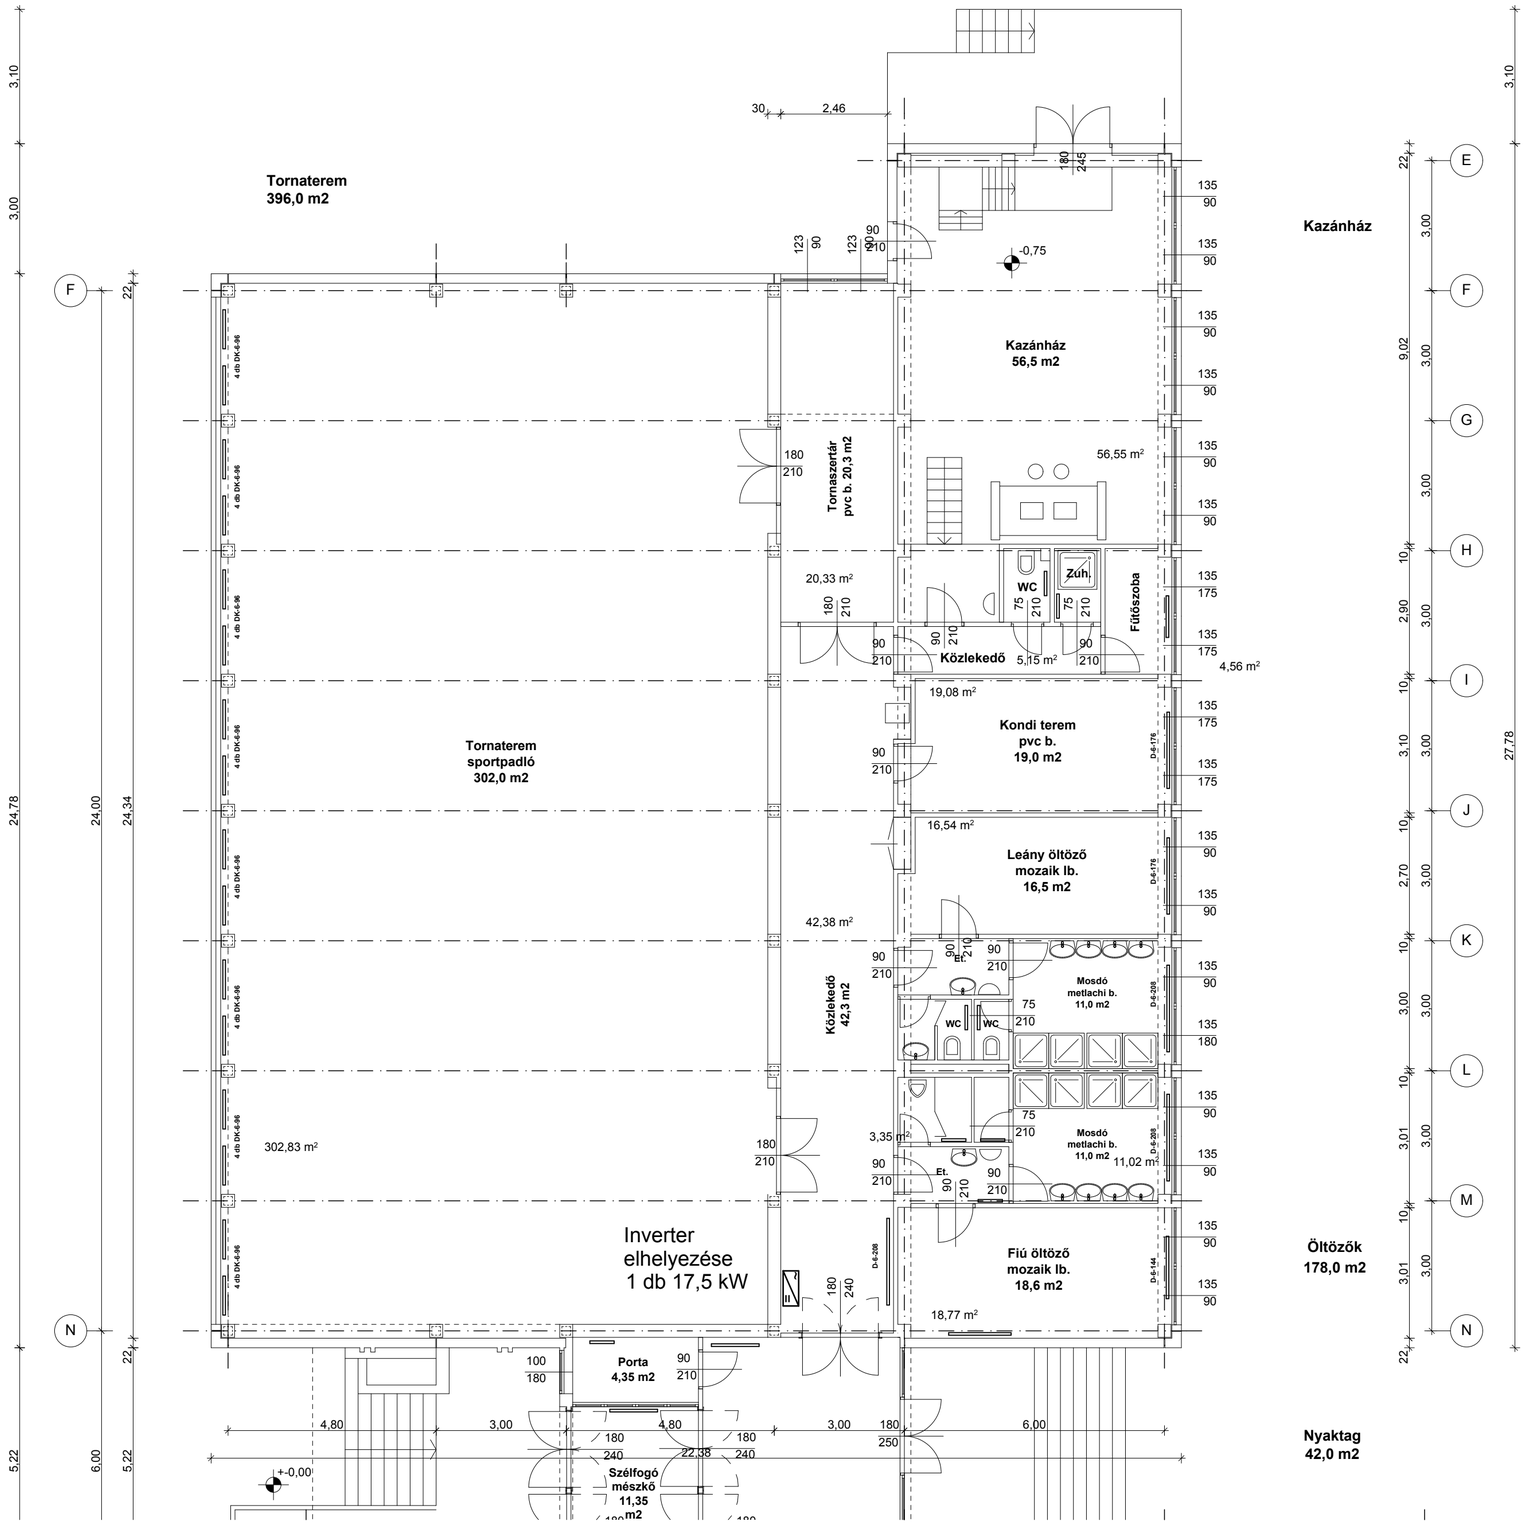

PROJEKT:

KEOP 7.13.0/15

Váci Egyházmegye és Don Bosco Szalézi Társaság energetikai előkészítő munkái

MEGBÍZÓ:

VÁCI EGYHÁZMEGYE ÉS A DON BOSCO SZALÉZI TÁRSASÁG ÁLTAL LÉTREHOZOTT KONZORCIUM

2600 VÁC, MIGAZZI TÉR 1.

KÉPVISELI:
DR. BEER MIKLÓS MEGYÉSPÜSPÖK

TERVEZŐ:

1125 BUDAPEST,
KISS ÁRON UTCA 10. 1/1
06 30 527 6864
WWW.GLOBOM.HU
office@globom.hu

GLOBO MENEDZSMENT KFT.

ÉPÜLET MEGNEVEZÉSE:

VÁCI MIHÁLY KATOLIKUS ÁLTALÁNOS ISKOLA

2760 NAGYKÁTA, VADÁSZ U. 1.
HRSZ. 2306

TERVFÁZIS:

MŰSZAKI BEAVATKOZÁSI TERV

TERVRAJZ :

INVERTER ELHELYEZÉSE

RAJZSZÁM:	LÉPTÉK:	DÁTUM:
N_2	1:100	2015.12.04.