


JELMAGYARÁZAT:

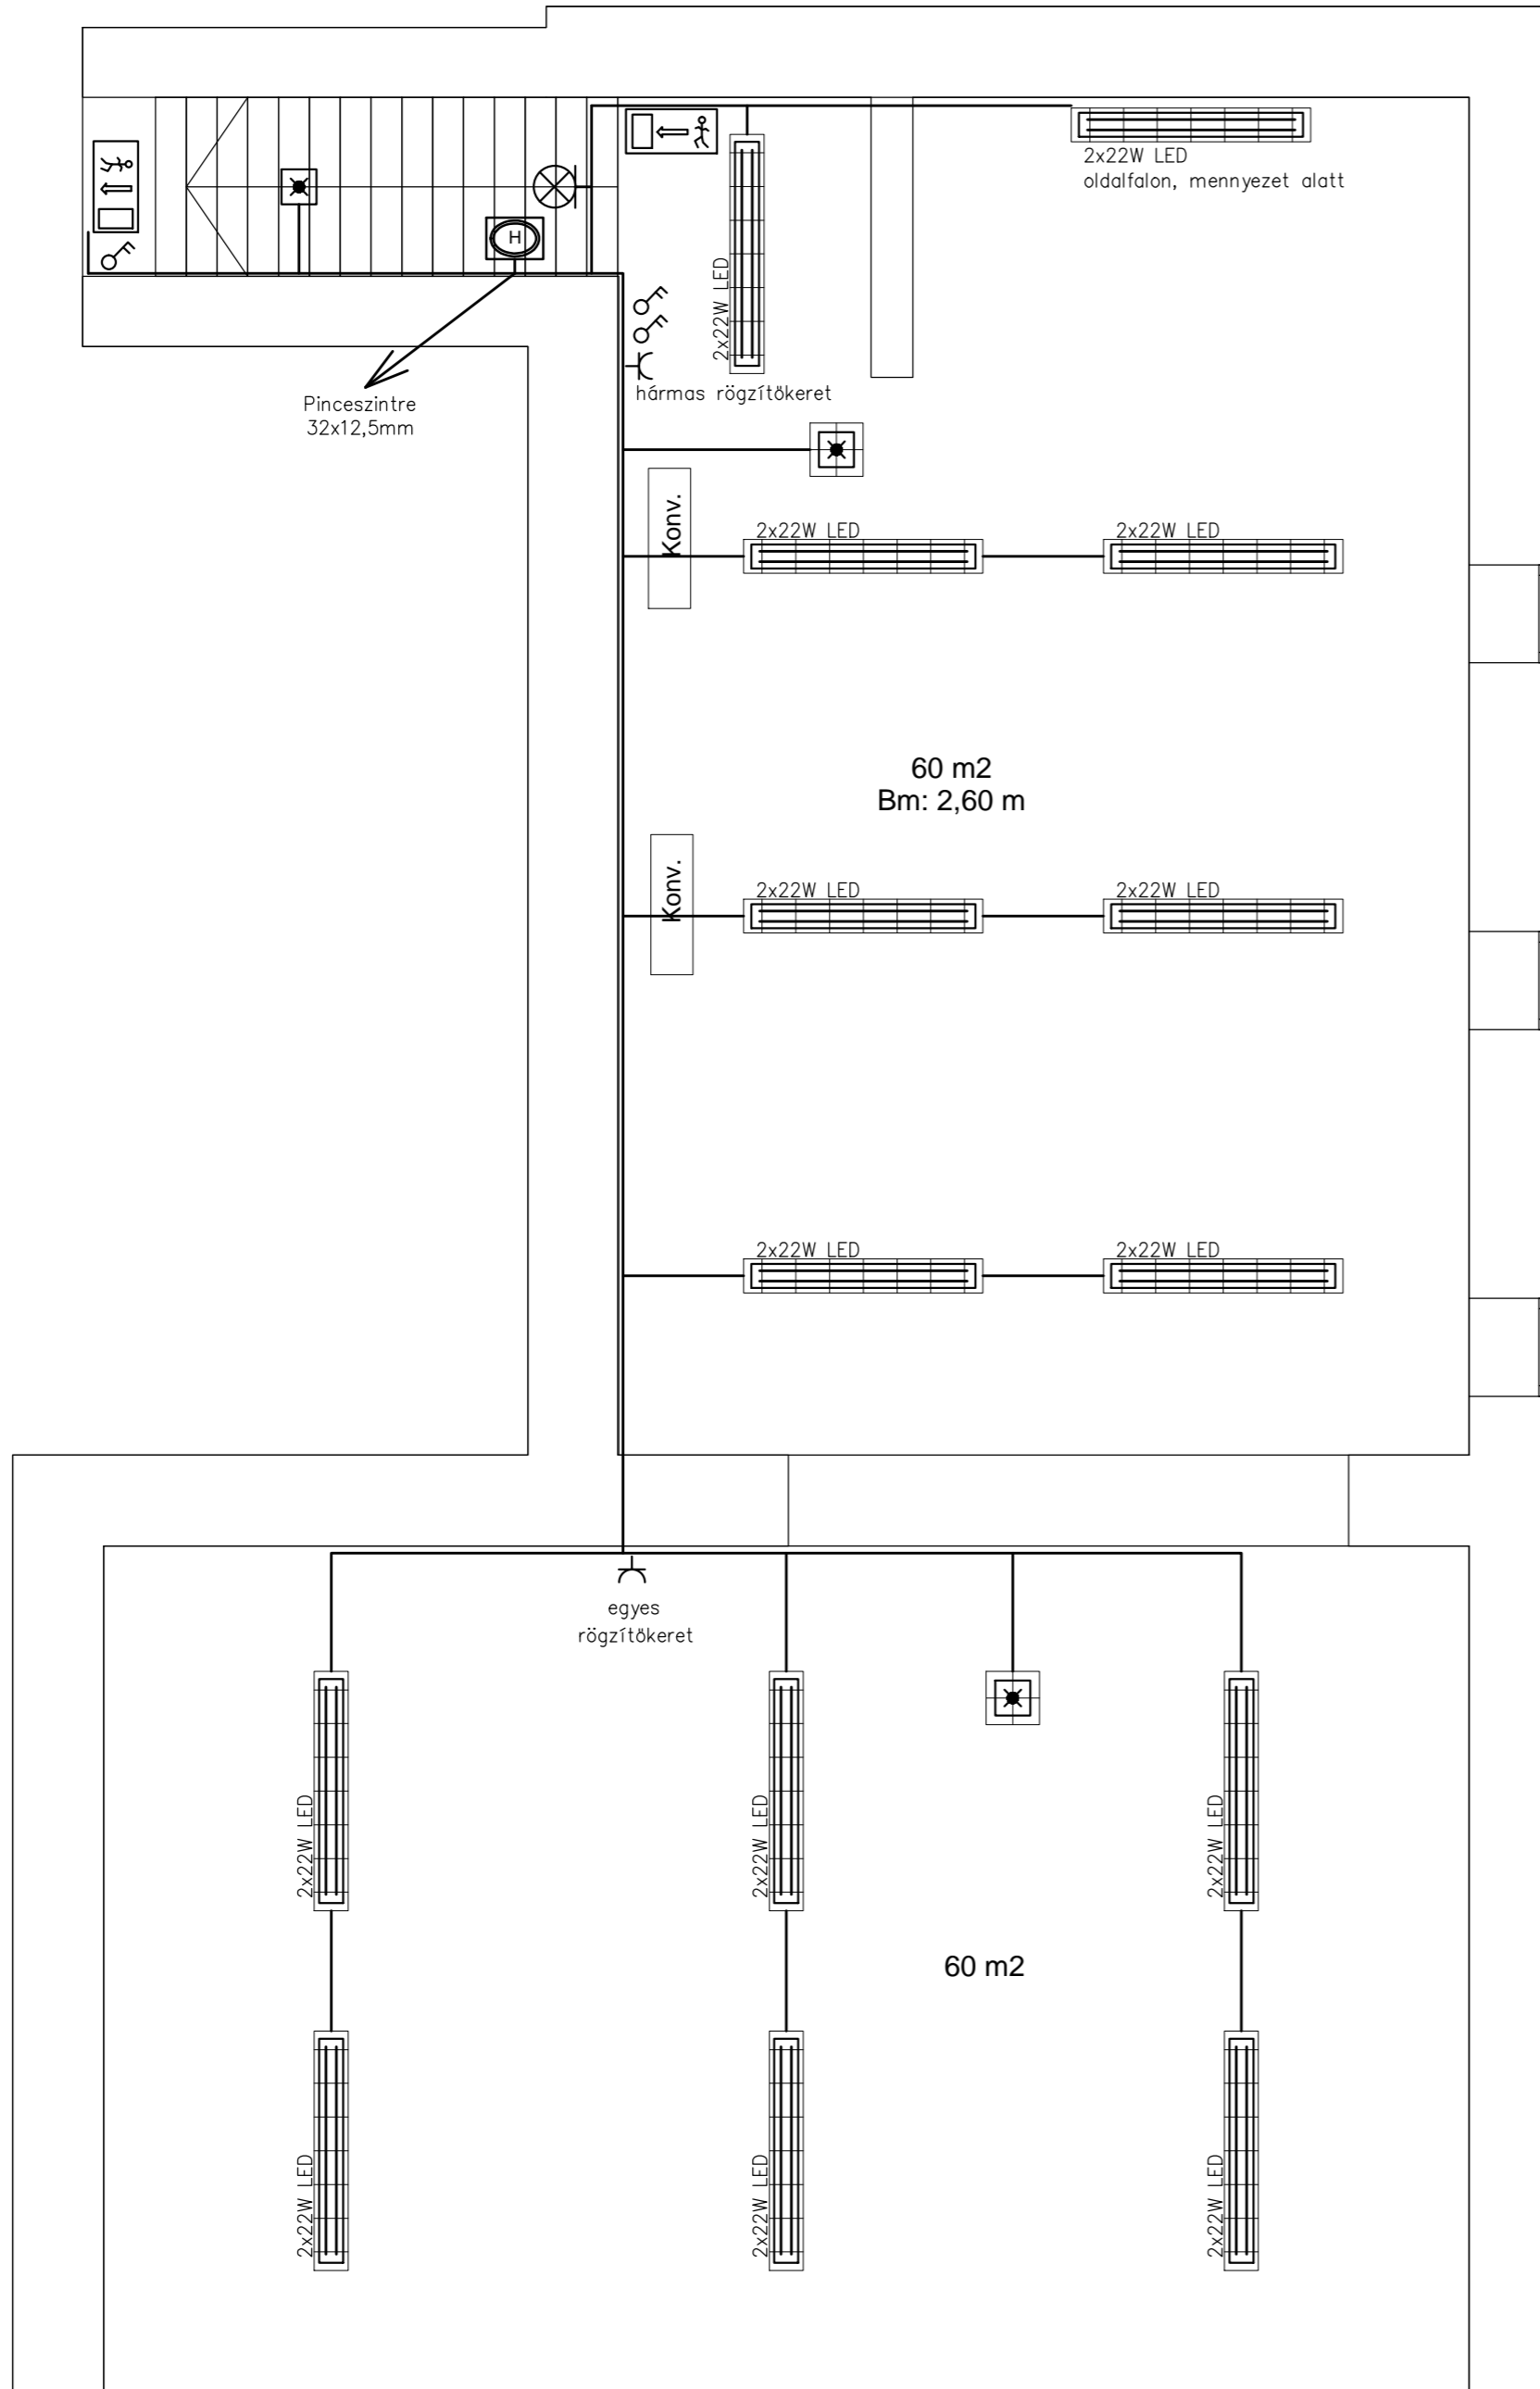

DLPlus mini csatornarendszer
Lámpákhoz: 20x12,5mm
Kapcsolóhoz, dugaljhoz egyes rögzítőkerethez: 20x12,5mm
Kapcsolóhoz, dugaljhoz hármás rögzítőkerethez: 32x12,5mm
Közös nyomvonalon: 32x12,5mm

Fali lámpa, átm. 260mm, fehér
PHILIPS CorePro LED körte 230V
13.5W = 100W 1521Lm E27 827,
PHILIPS LED izzó, PHILIPS LED E27

Fénycső armatura, IP65, opál burával, védőráccsal
22W LED fénycső
1500mm 23W 3100Lm 840 C ROT,
Mennyezetre szerelve

Biztonsági világítási lámpatest
mennyezetre szerelve, 130x130mm
LED 3W, 230V/14VA/5VA, P-IP65

HBiztonsági világítási lámpatest
mennyezetre szerelve, 130x130mm
LED 3W, 230V/14VA/5VA, P-IP65
védőráccsal

Kijáratmutató sajátakus lámpatest
falra vagy mennyezetre szerelve,
8W, 1óra áthidalás, állandó üzemi
piktogrammal

LEGRAND 2P+PE súllyesztett dugalj
gyermekvédelemmel

Iskola rádió hangszóró
100V-os rendszer,
MT 2x1,5mm2
OMNITRONIC WC-1 PA fali hangfal 80710502
vagy azzal műszakilag egyenértékű

LEGRAND Niloé súllyesztett 102 kapcsoló
csatorna rögzítőkerettel
szer.mag.: 1,30m

LEGRAND 2P+PE súllyesztett dugalj
gyermekvédelemmel, csatorna rögzítőkerettel
szer.mag.: kapcsoló felett

homlokzati
lámpa
IP65

Lámpa külső homlokzaton
LED izzóval
D 9W = 60W 806Lm E27
Oldalfalon, lámpa alsó síkja: 260m

Beltéri fali lámpa
LED izzóval
D 9W = 60W 806Lm E27
Lépcsőházban, IP30, lámpa alsó síkja: 240m
Mosdókban, IP44, lámpa alsó síkja: 220m

Mellékhelyiség mennyezetlámpa
LED izzóval
D 9W = 60W 806Lm E27
Mosdókban IP44

PROJEKT:

KEOP 7.13.0/15

Váci Egyházmegye és Don Bosco Szalézi
Társaság energetikai előkészítő munkái

MEGBÍZÓ:

VÁCI EGYHÁZMEGYE ÉS A DON BOSCO SZALÉZI TÁRSASÁG ÁLTAL LÉTREHOZOTT KONZORCIUM

2600 VÁC, MIGAZZI TÉR 1.

KÉPVISELI:

DR. BEER MIKLÓS MEGYÉSPÜSPÖK

TERVEZŐ:

1125 BUDAPEST,
KISS ÁRON UTCA 10. 1/1
06 30 527 6864
06 70 551 4614
WWW.GLOBOM.HU
iroda@globom.hu



ÉPÜLET MEGNEVEZÉSE:

Magyar Szentek Római Katolikus Óvoda és Általános Iskola

3060 Pásztó, Deák Ferenc u. 17.

TERVFÁZIS:

Műszaki beavatkozási terv

TERVRAJZ:

Pince nyomvonalterv

RAJZSZÁM:

V-01

LÉPTÉK:

M= 1:50

DÁTUM:

2015.11.30.