


DÉLI HOMLOKZAT RÉSZLET

36 db napelem modul 35° dőlésszögű tetőre telepítve

11976

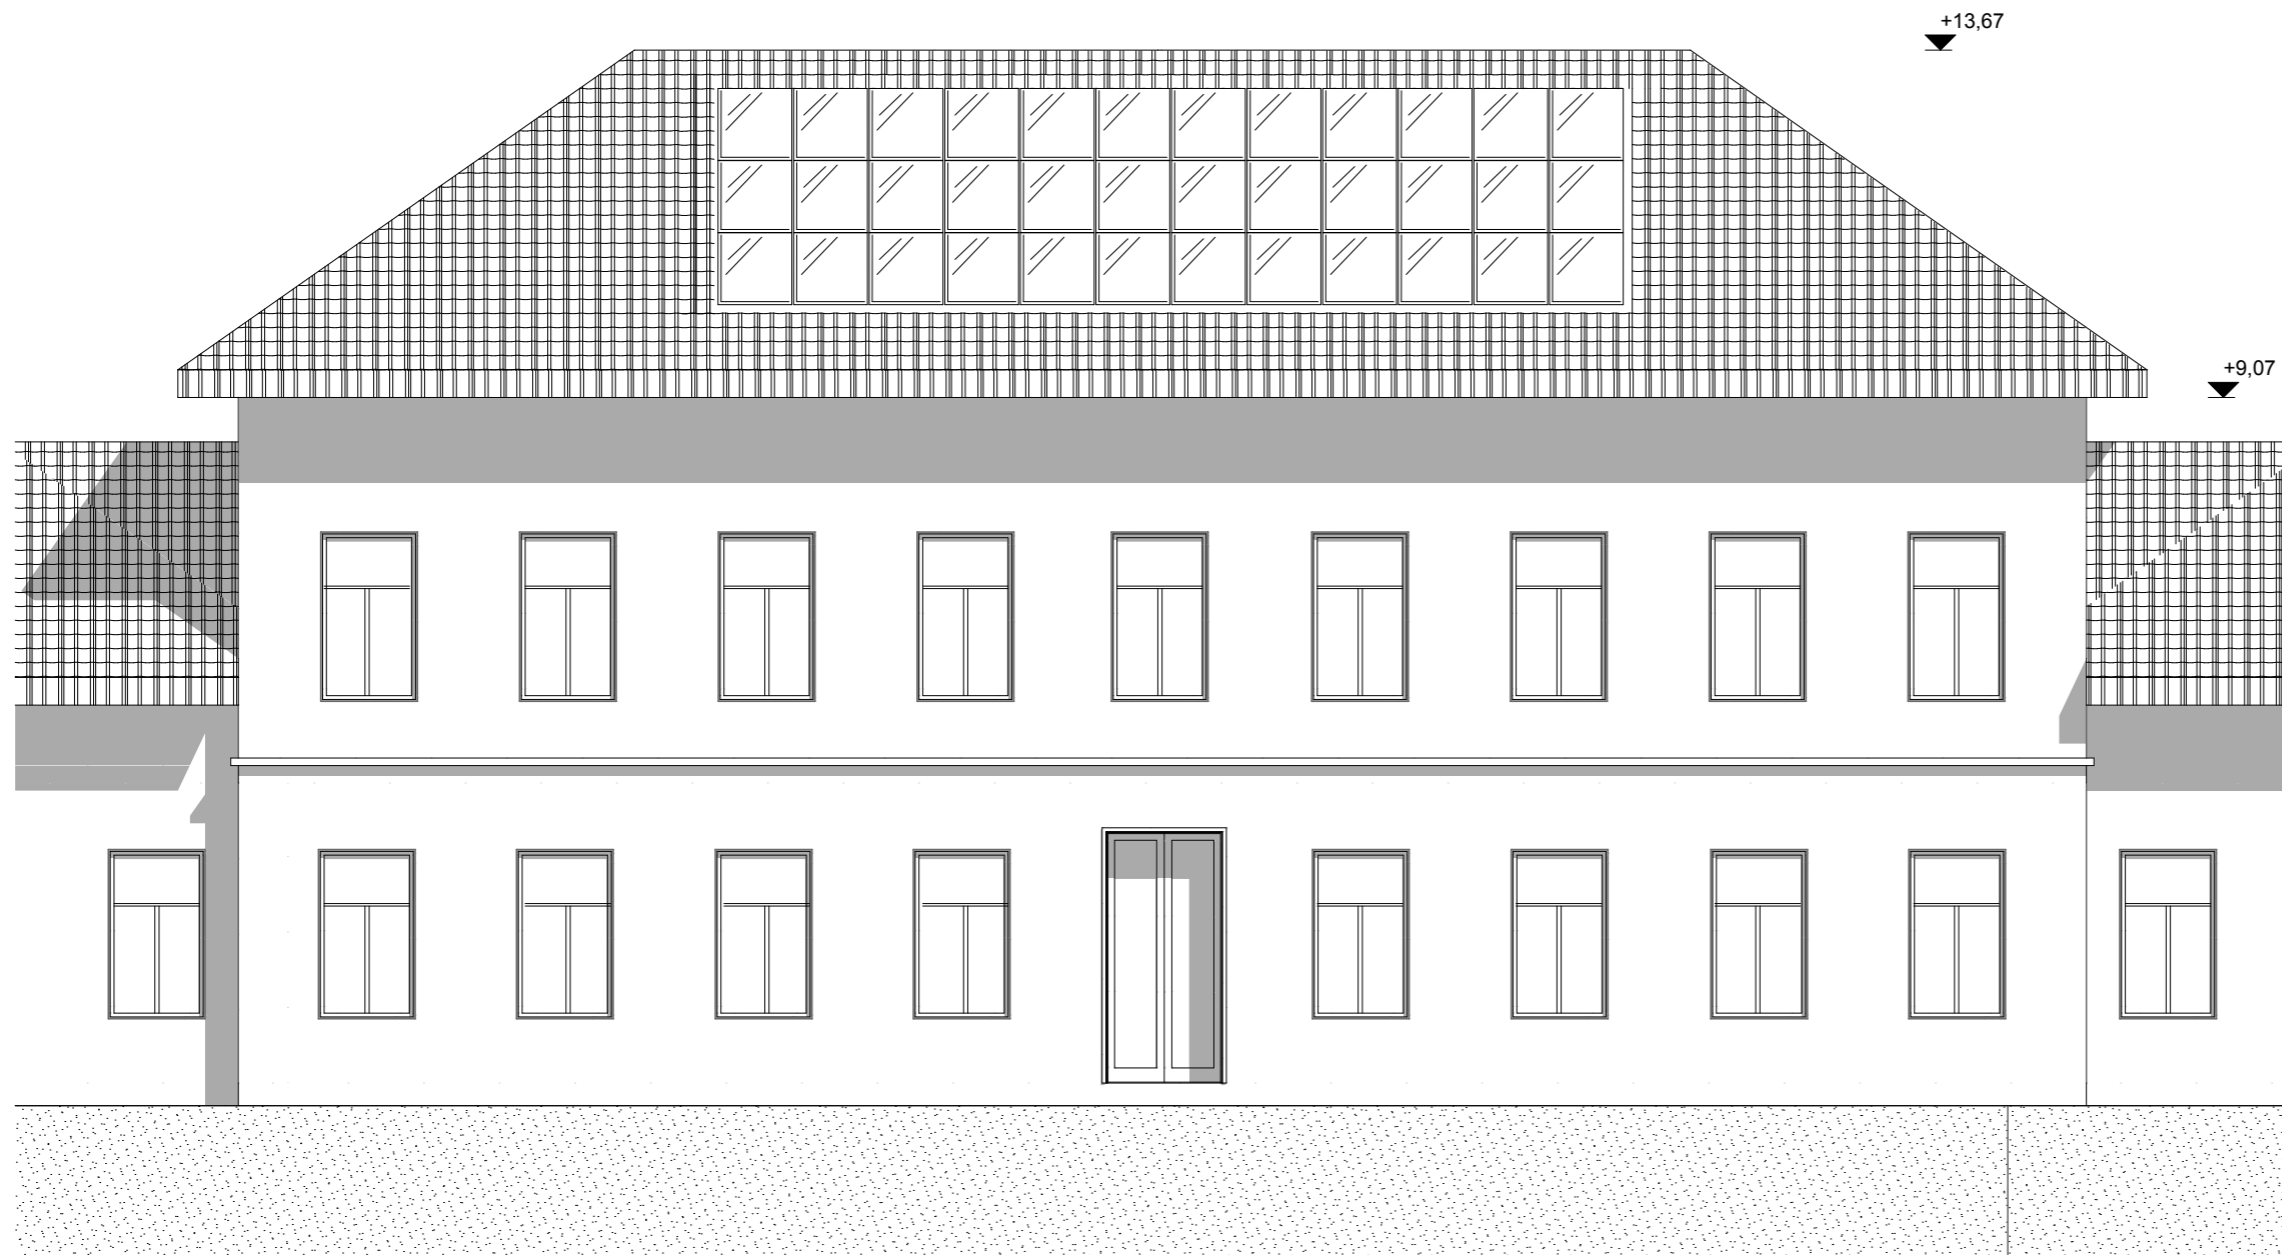

PROJEKT:

KEOP 7.13.0/15

Váci Egyházmegye és Don Bosco Szalézi Társaság energetikai előkészítő munkái

MEGBÍZÓ:

VÁCI EGYHÁZMEGYE ÉS A DON BOSCO SZALÉZI TÁRSASÁG ÁLTAL LÉTREHOZOTT KONZORCIUM

2600 VÁC, MIGAZZI TÉR 1.

KÉPVISELI:

DR. BEER MIKLÓS MEGYÉSPÜSPÖK

TERVEZŐ:

1125 BUDAPEST,
KISS ÁRON UTCA 10. 1/1
06 30 527 6864
WWW.GLOBOM.HU
office@globom.hu



ÉPÜLET MEGNEVEZÉSE:

MAGYAR SZENTEK RÓMAI KATOLIKUS ÓVODA ÉS ÁLTALÁNOS ISKOLA

3060 PÁSZTÓ, DEÁK F. U. 17.
HRSZ. 2401

TERVFÁZIS:

MŰSZAKI BEAVATKOZÁSI TERV

TERVRAJZ :

NAPELEMEL ELHELYEZÉSE

RAJZSZÁM:

N_1

LÉPTÉK:

1:100

DÁTUM:

2015.12.04.