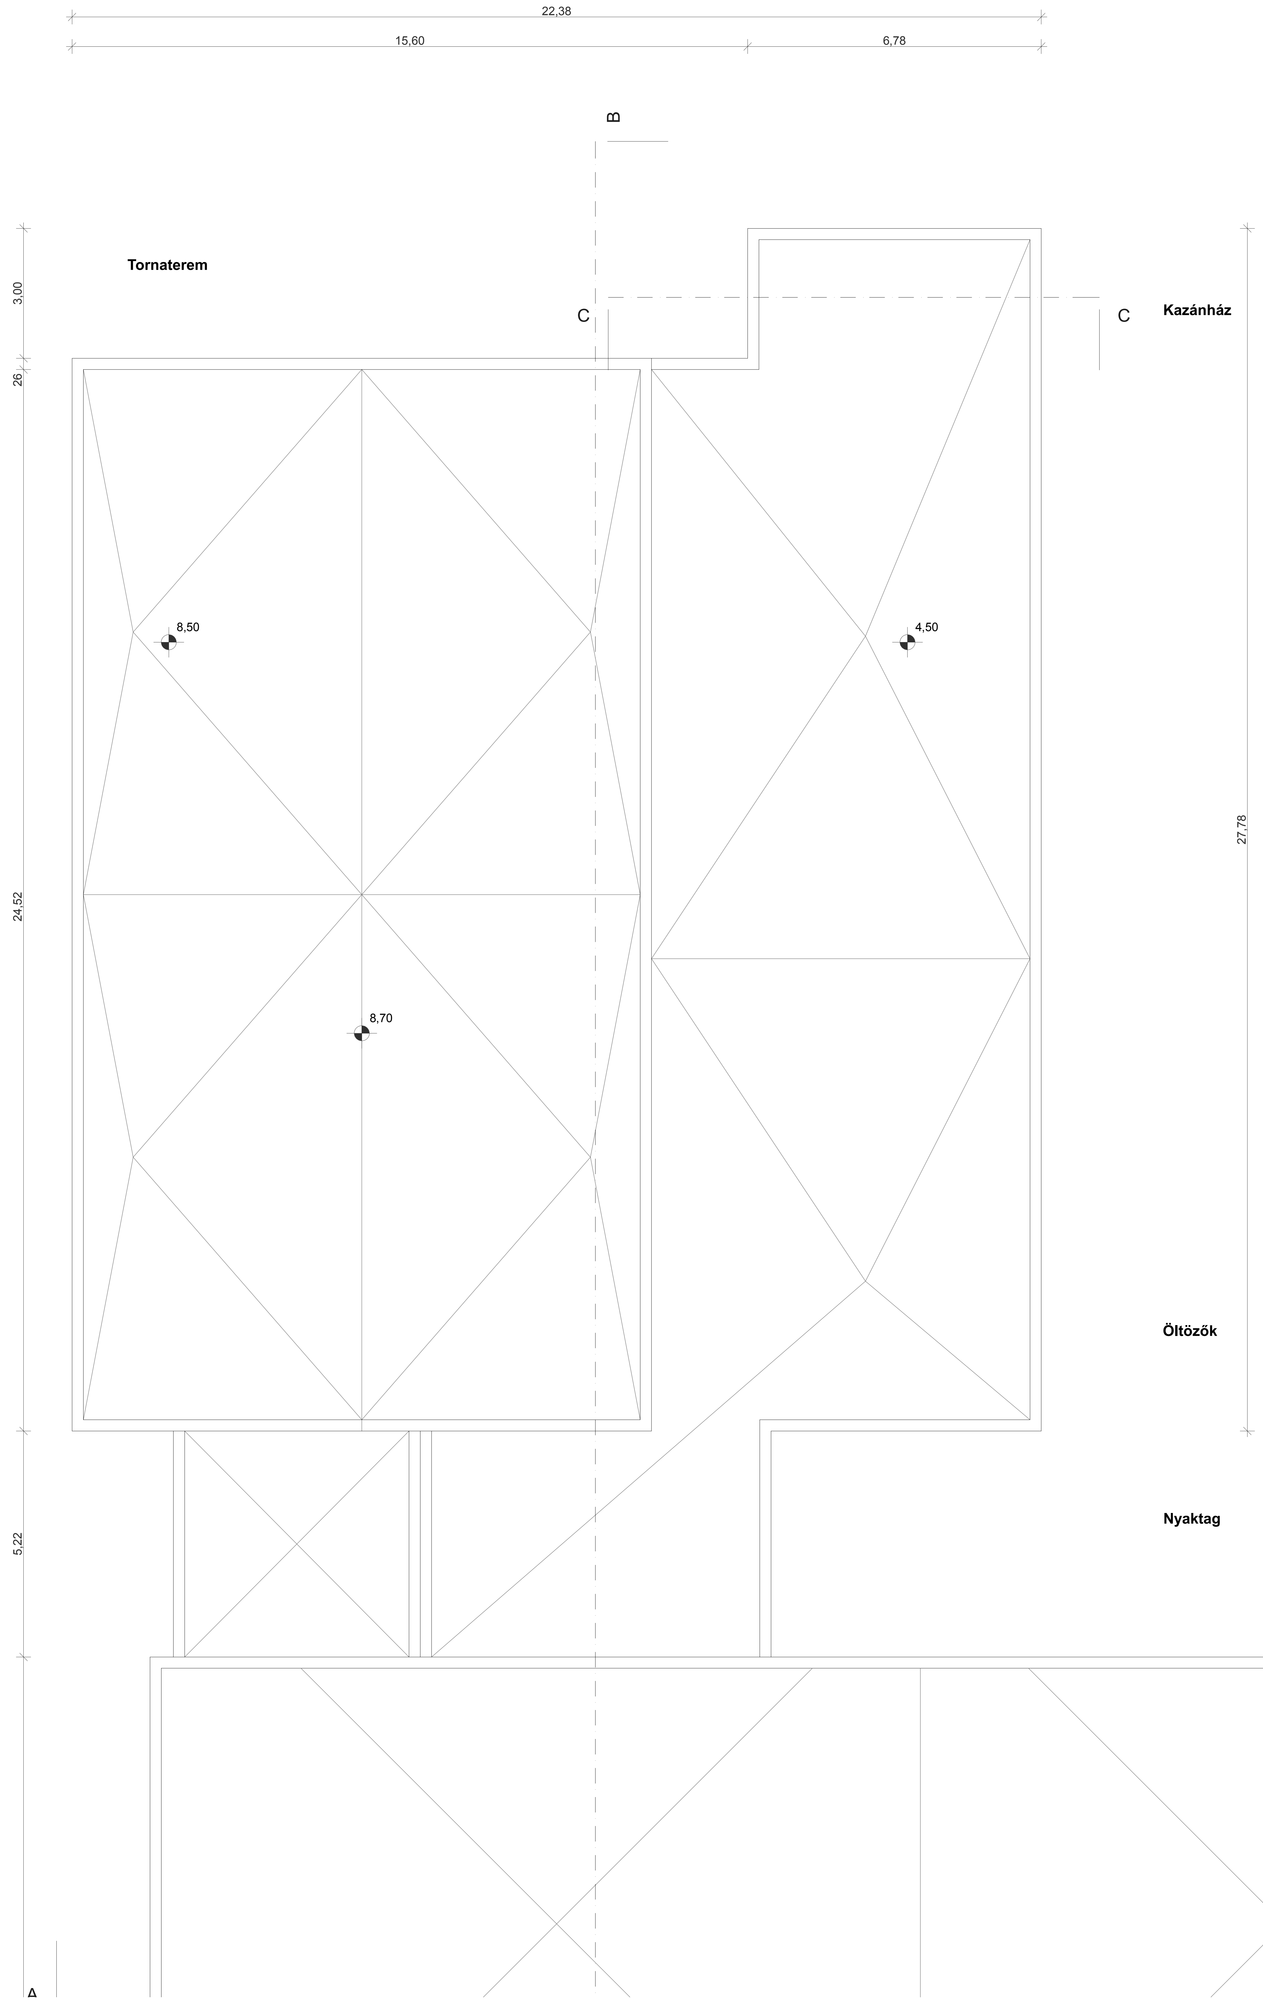


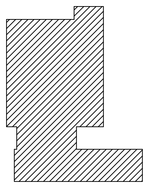

PROJEKT:
**KEOP 7.13.0/15**
Váci Egyházmegye és Don Bosco Szalézi Társaság energetikai előkészítő munkái

MEGBÍZÓ:
**VÁCI EGYHÁZMEGYE ÉS A DON BOSCO SZALÉZI TÁRSASÁG ÁLTAL LÉTREHOZOTT KONZORCIUM**
2600 VÁC, MIGAZZI TÉR 1.
KÉPVISELI:
DR. BEER MIKLÓS MEGYÉSPÜSPÖK

TERVEZŐ:
1125 BUDAPEST,
KISS ÁRON UTCA 10.1/1
06 30 527 6864
WWW.GLOBOM.HU
office@globom.hu
GLOBO MŰHELY KFT.

ÉPÜLET MEGNEVEZÉSE:
**NAGYKÁTA**
2760 Nagykáta, Vadász u. 1
Hrsz. 2306
Váci Mihály Általános Iskola

TERVFÁZIS:
**MŰSZAKI BEAVATKOZÁSI TERV**

TERVRAJZ :
**Tetőnézet 2/2**

| RAJZSZÁM: | LÉPTÉK: | DÁTUM: |
|---|---|---|
| T_08 | 1:50, 1:500 | 2015.12.04. |