


**A-A HOSSZMETSZET - az oktatói szárnyon keresztüli**

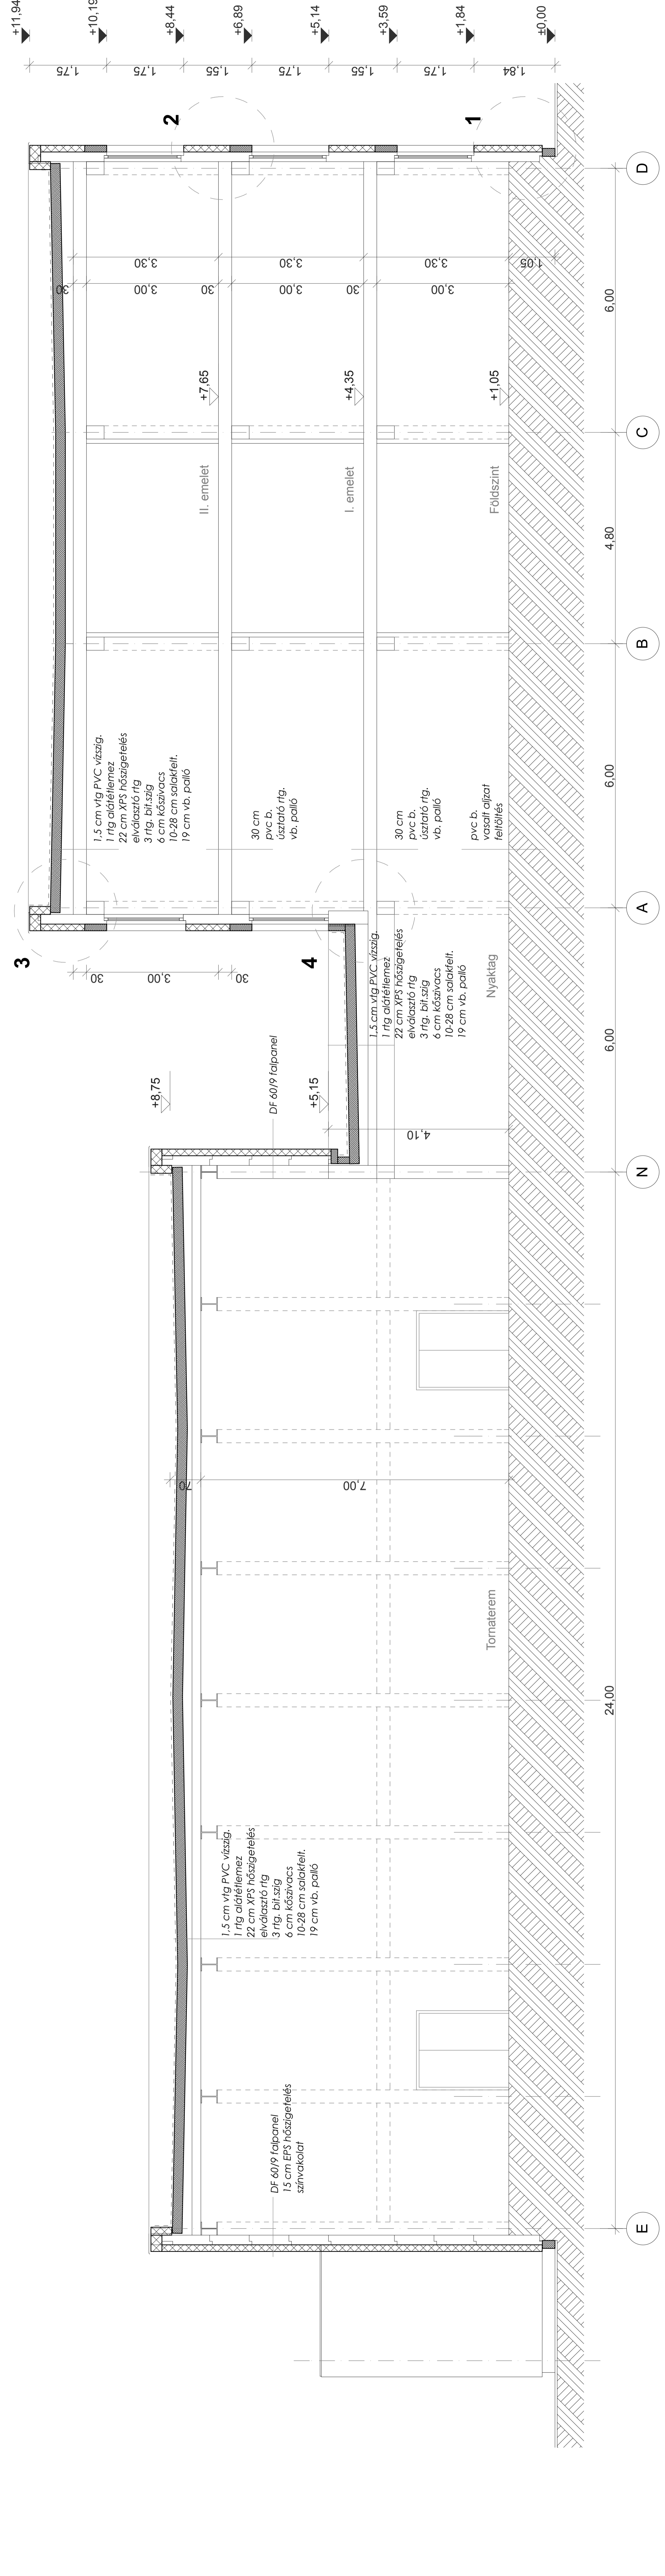

**B-B KERESZTMETSZET**