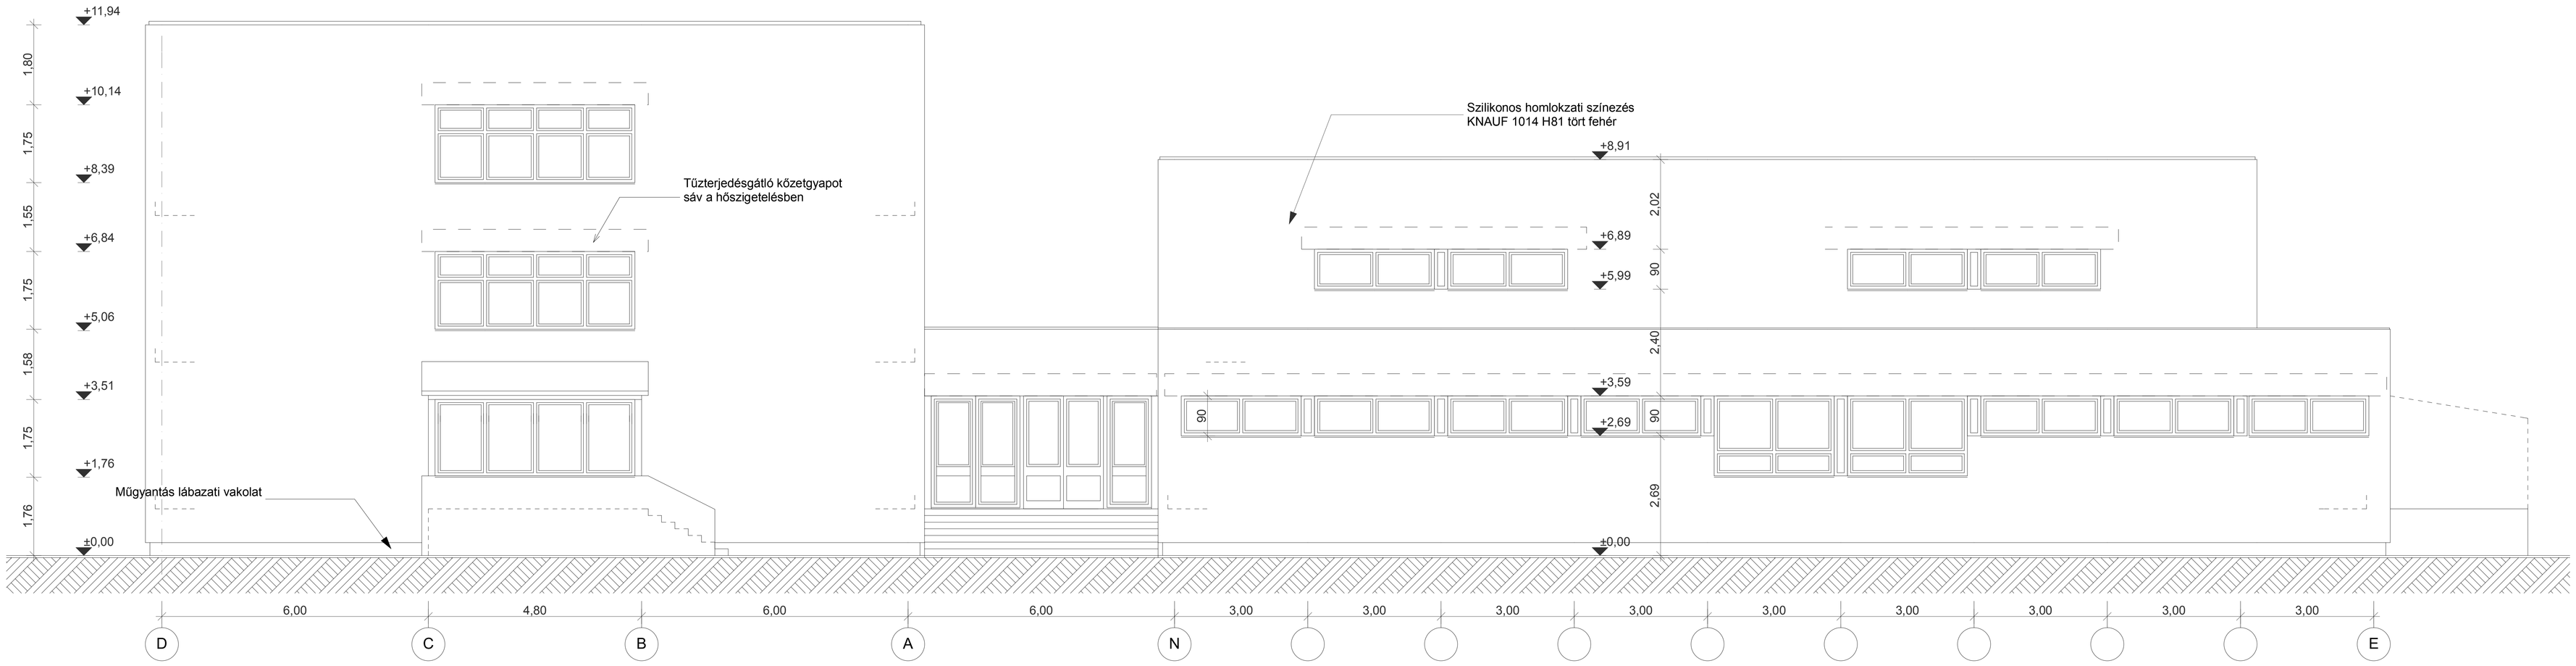

ÉSZAKI HOMLOKZAT - udvar felöl

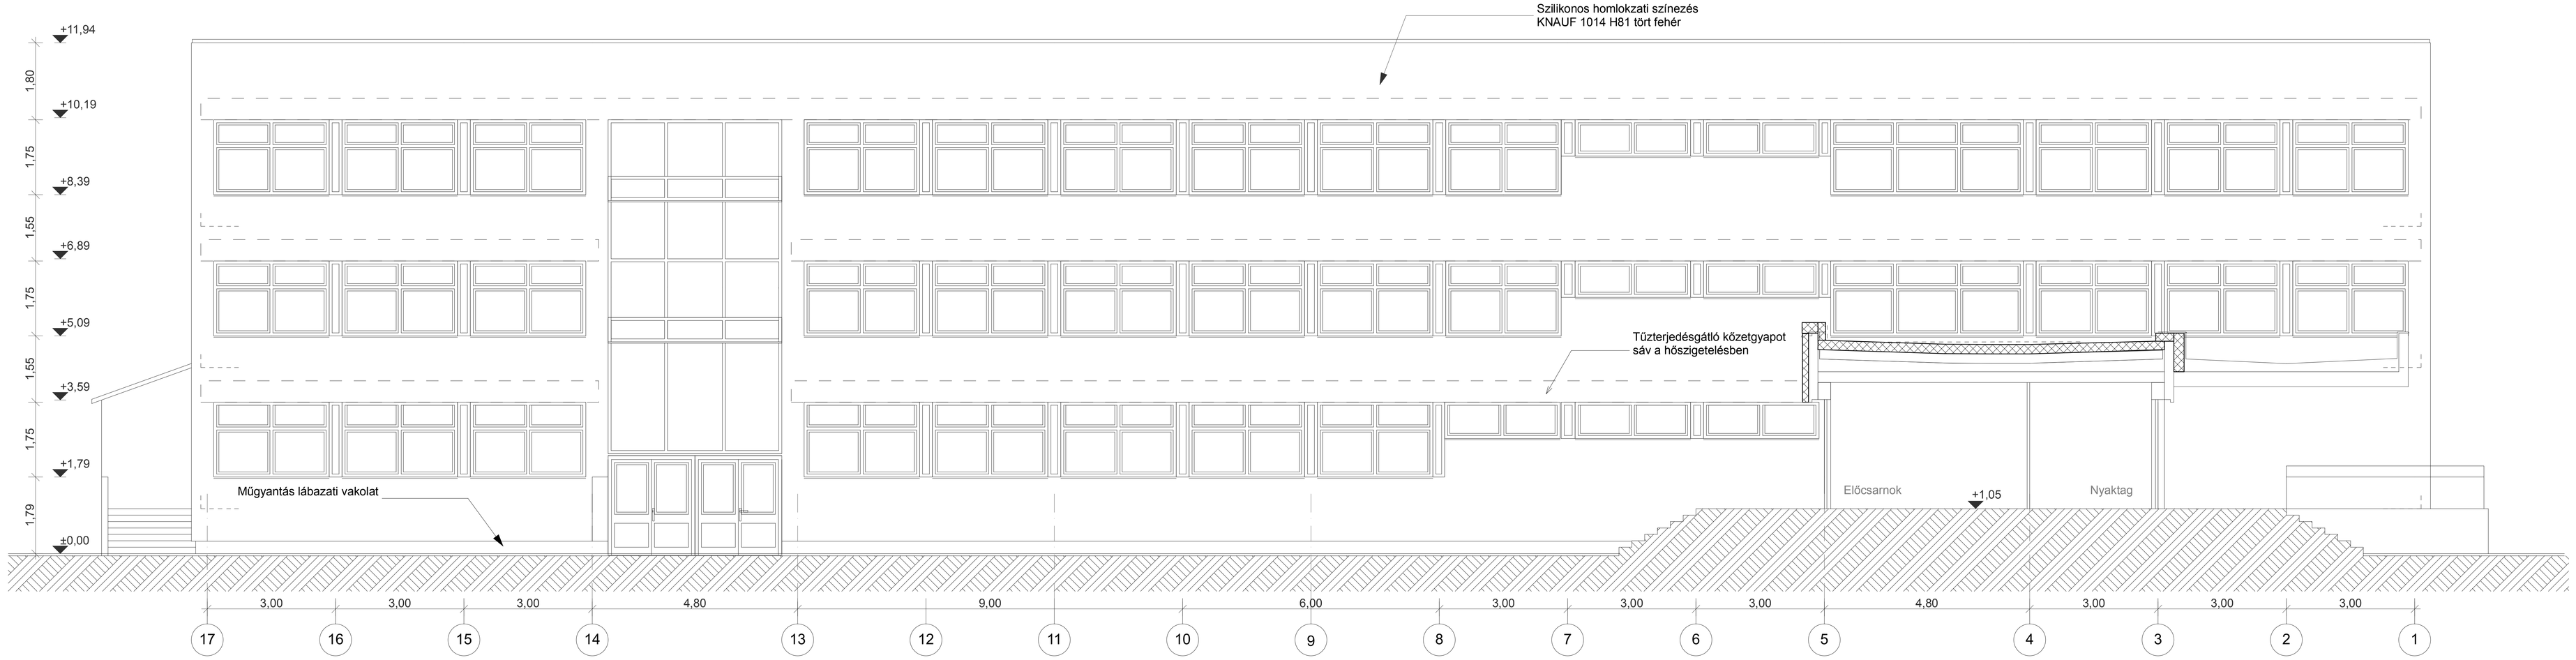

NYUGATI HOMLOKZAT - Tantermi szárny

METSZET - a bejárati nyaktagon keresztül

PROJEKT:
KEOP 7.13.0/15
Váci Egyházmegye és Don Bosco Szalézi Társaság energetikai előkészítő munkái

MEGBÍZÓ:
VÁCI EGYHÁZMEGYE ÉS A DON BOSCO SZALÉZI TÁRSASÁG ÁLTAL LÉTREHOZOTT KONZORCIUM
2600 VÁC, MIGAZZI TÉR 1.

KÉPVISELI:
DR. BEER MIKLÓS MEGYÉSPÜSPÖK

TERVEZŐ:
1123 BUDAPEST,
KISS ÁRON UTCA 13.-17.
06 30 327 6844
WWW.GLOBOKFT.HU
office@globom.hu

ÉPÜLET MEGNEVEZÉSE:
NAGYKÁTA
2760 Nagykáta, Vadász u. 1
Hrsz. 2306
Váci Mihály Általános Iskola

TERVFÁZIS:
MŰSZAKI BEAVATKOZÁSI TERV

TERVRAJZ :
Homlokzatok

RAJZSZÁM:	LÉPTÉK:	DÁTUM:
T_11	1:50	2015.12.04.