





### C-C METSZET

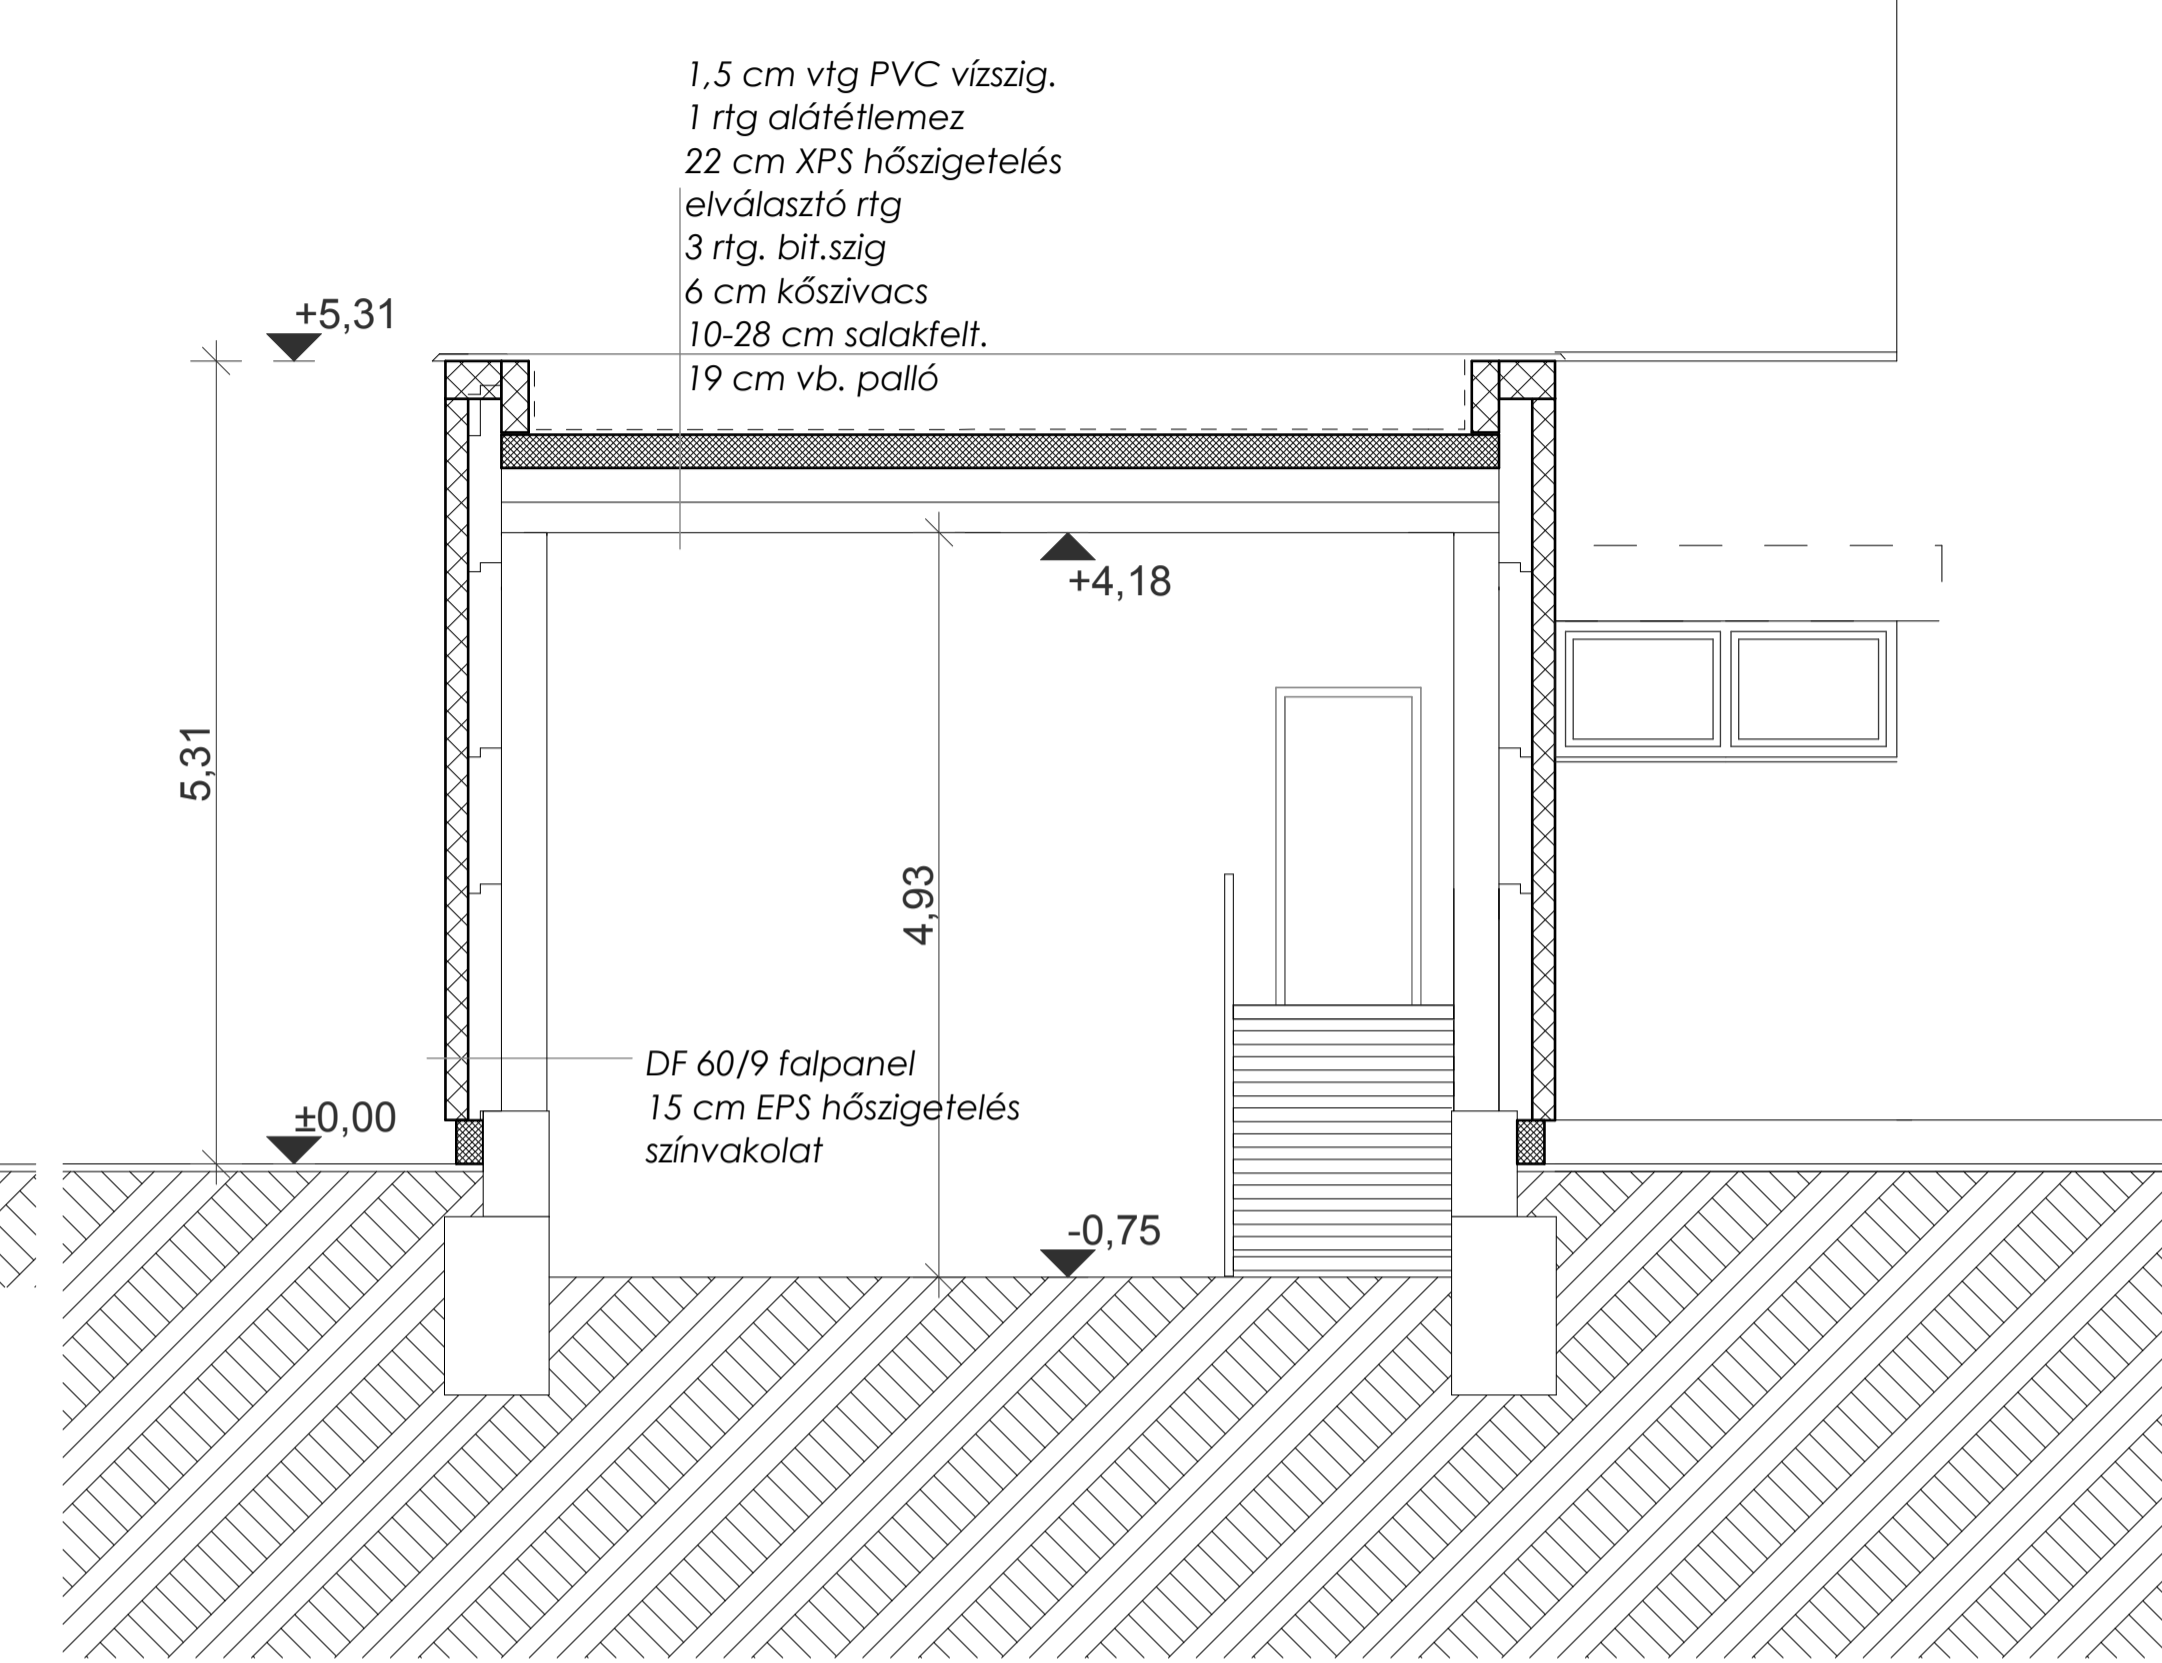

### METSZET - a nyaktagon keresztül - Keleti belső homlokzat

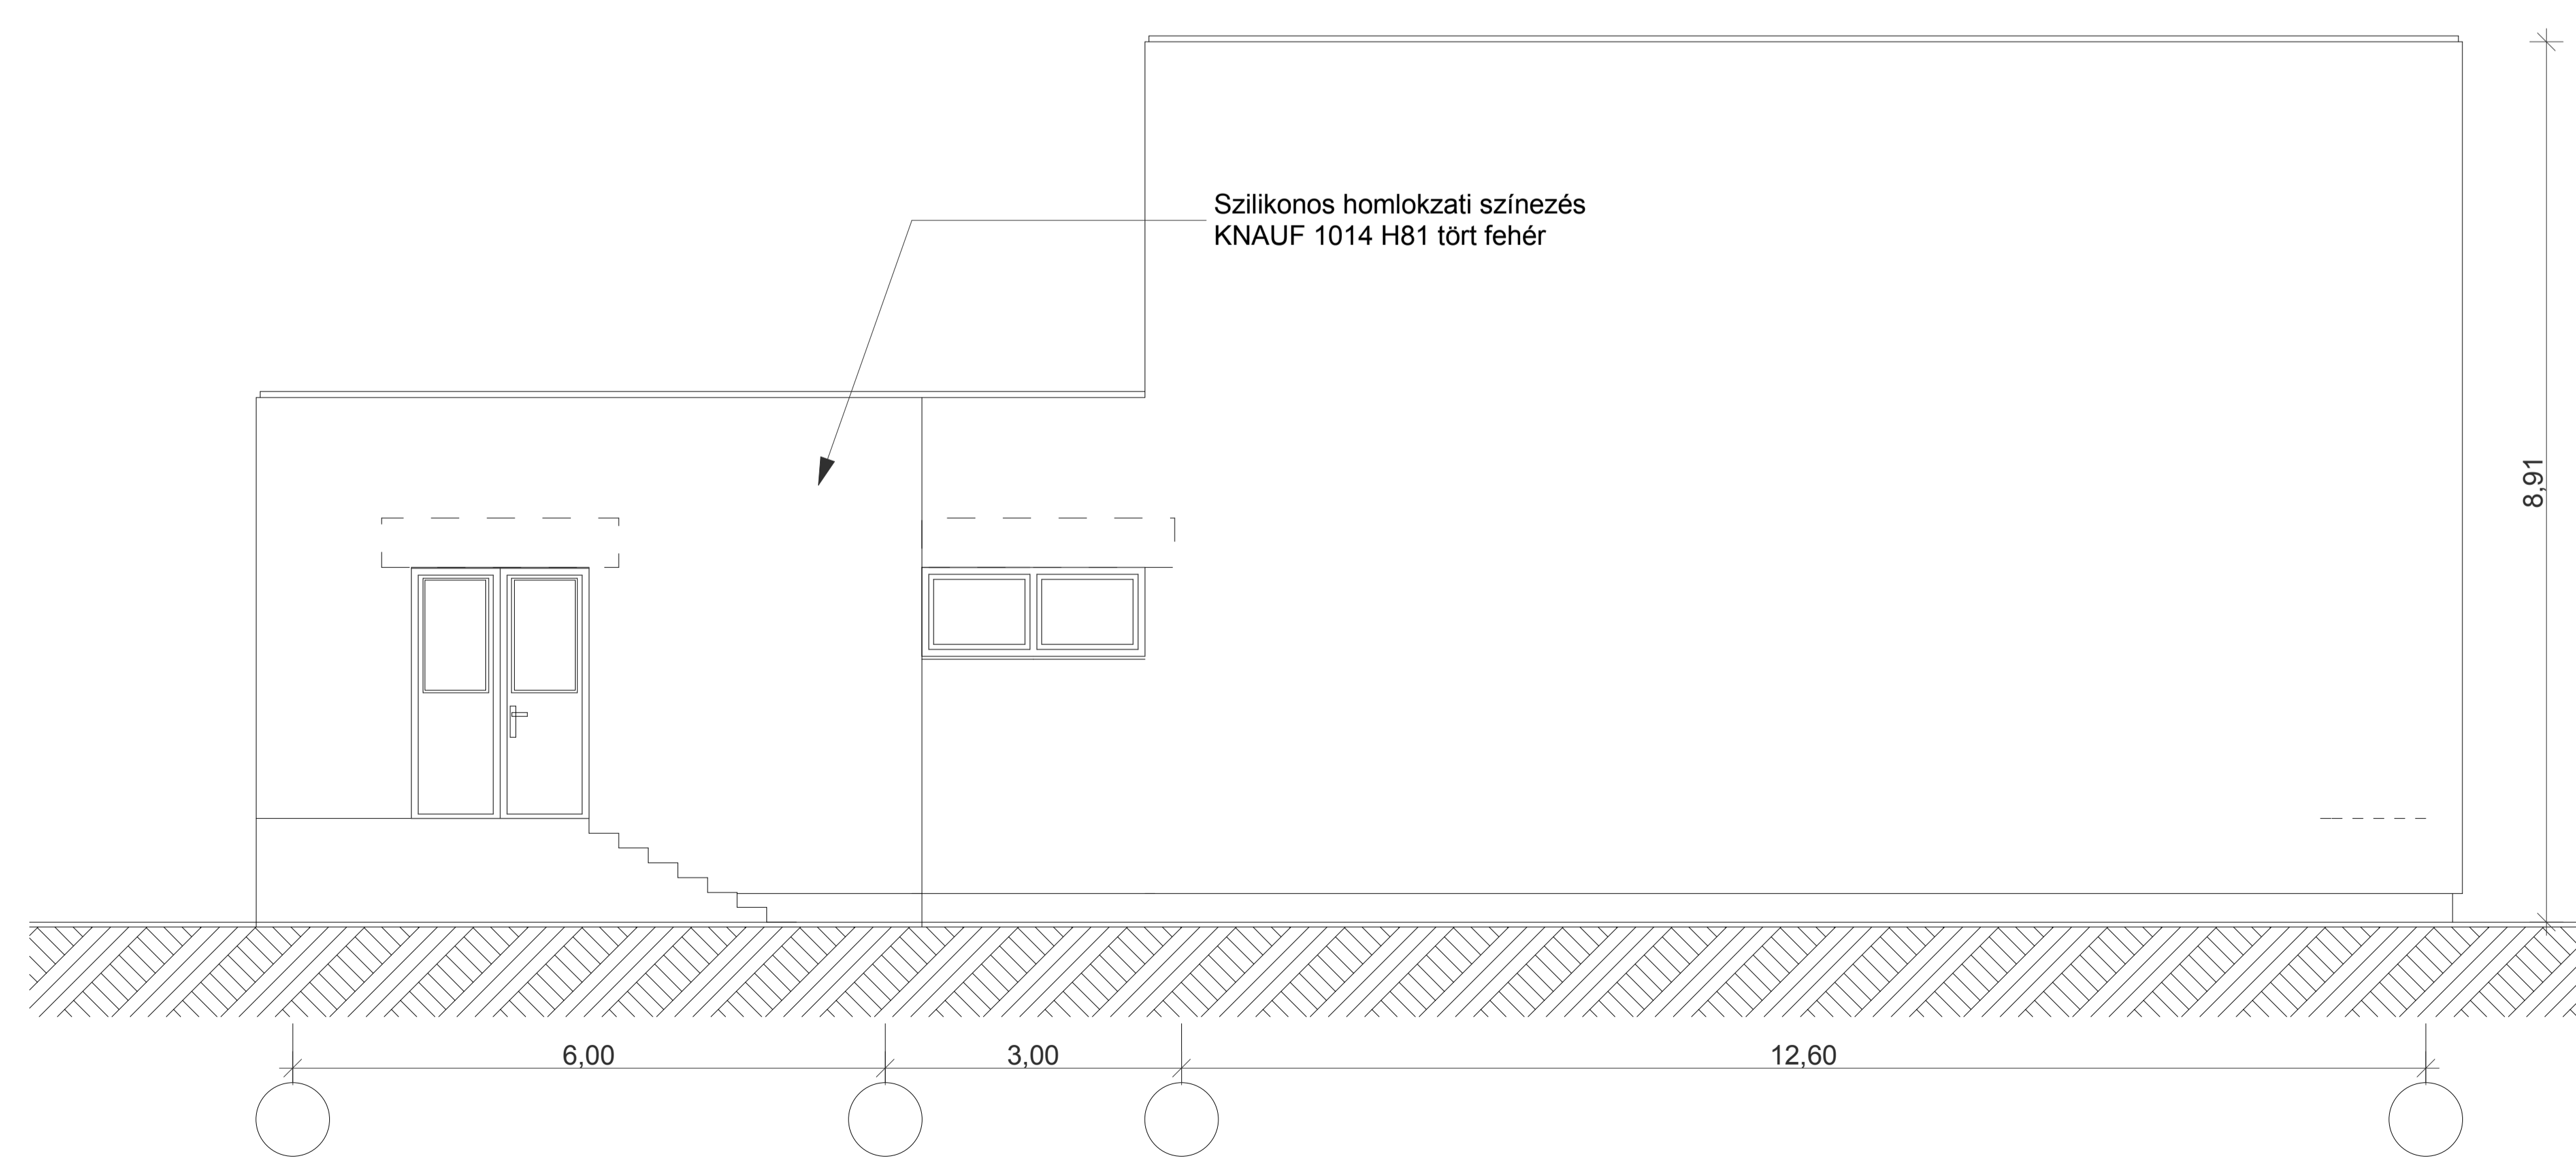

### NYUGATI HOMLOKZAT - Tornaterem

PROJEKT: <b>KEOP 7.13.0/15</b> Váci Egyházmegye és Don Bosco Szalézi Társaság energetikai előkészítő munkái		
MEGBÍZÓ: <b>VÁCI EGYHÁZMEGYE ÉS A DON BOSCO SZALÉZI TÁRSASÁG ÁLTAL LÉTREHOZOTT KONZORCIUM</b> 2600 VÁC, MIGAZZI TÉR 1. KÉPVISELI: DR. BEER MIKLÓS MEGYÉSPÜSPÖK		
TERVEZŐ: 1125 BUDAPEST, KÖSS. ÁROK UJCA 10. 1/1 06-30-527-6864 www.GLOBOM.HU office@globom.hu		
		
ÉPÜLET MEGNEVEZÉSE: <b>NAGYKÁTA</b> 2760 Nagykáta, Vadász u. 1 Hrsz. 2306 Váci Mihály Általános Iskola		
TERVFÁZIS: <b>MŰSZAKI BEAVATKOZÁSI TERV</b>		
TERVRAJZ: <b>Homlokzatok</b>		
RAJZSZÁM: T_12	LÉPTÉK: 1:50	DÁTUM: 2015.12.04.