
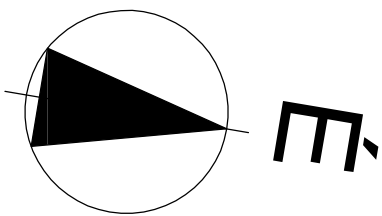


CEGLÉD Pesti út							
FESZÜLTSGESÉS							
HOSSZ	ÁRAM	KERESZTMETSZET	FESZÜLTSGESÉS		EPSZILON		
35,0	63,0	1,73	3814,7				
	25,0	56	1400,00				
				2,7248			0,681

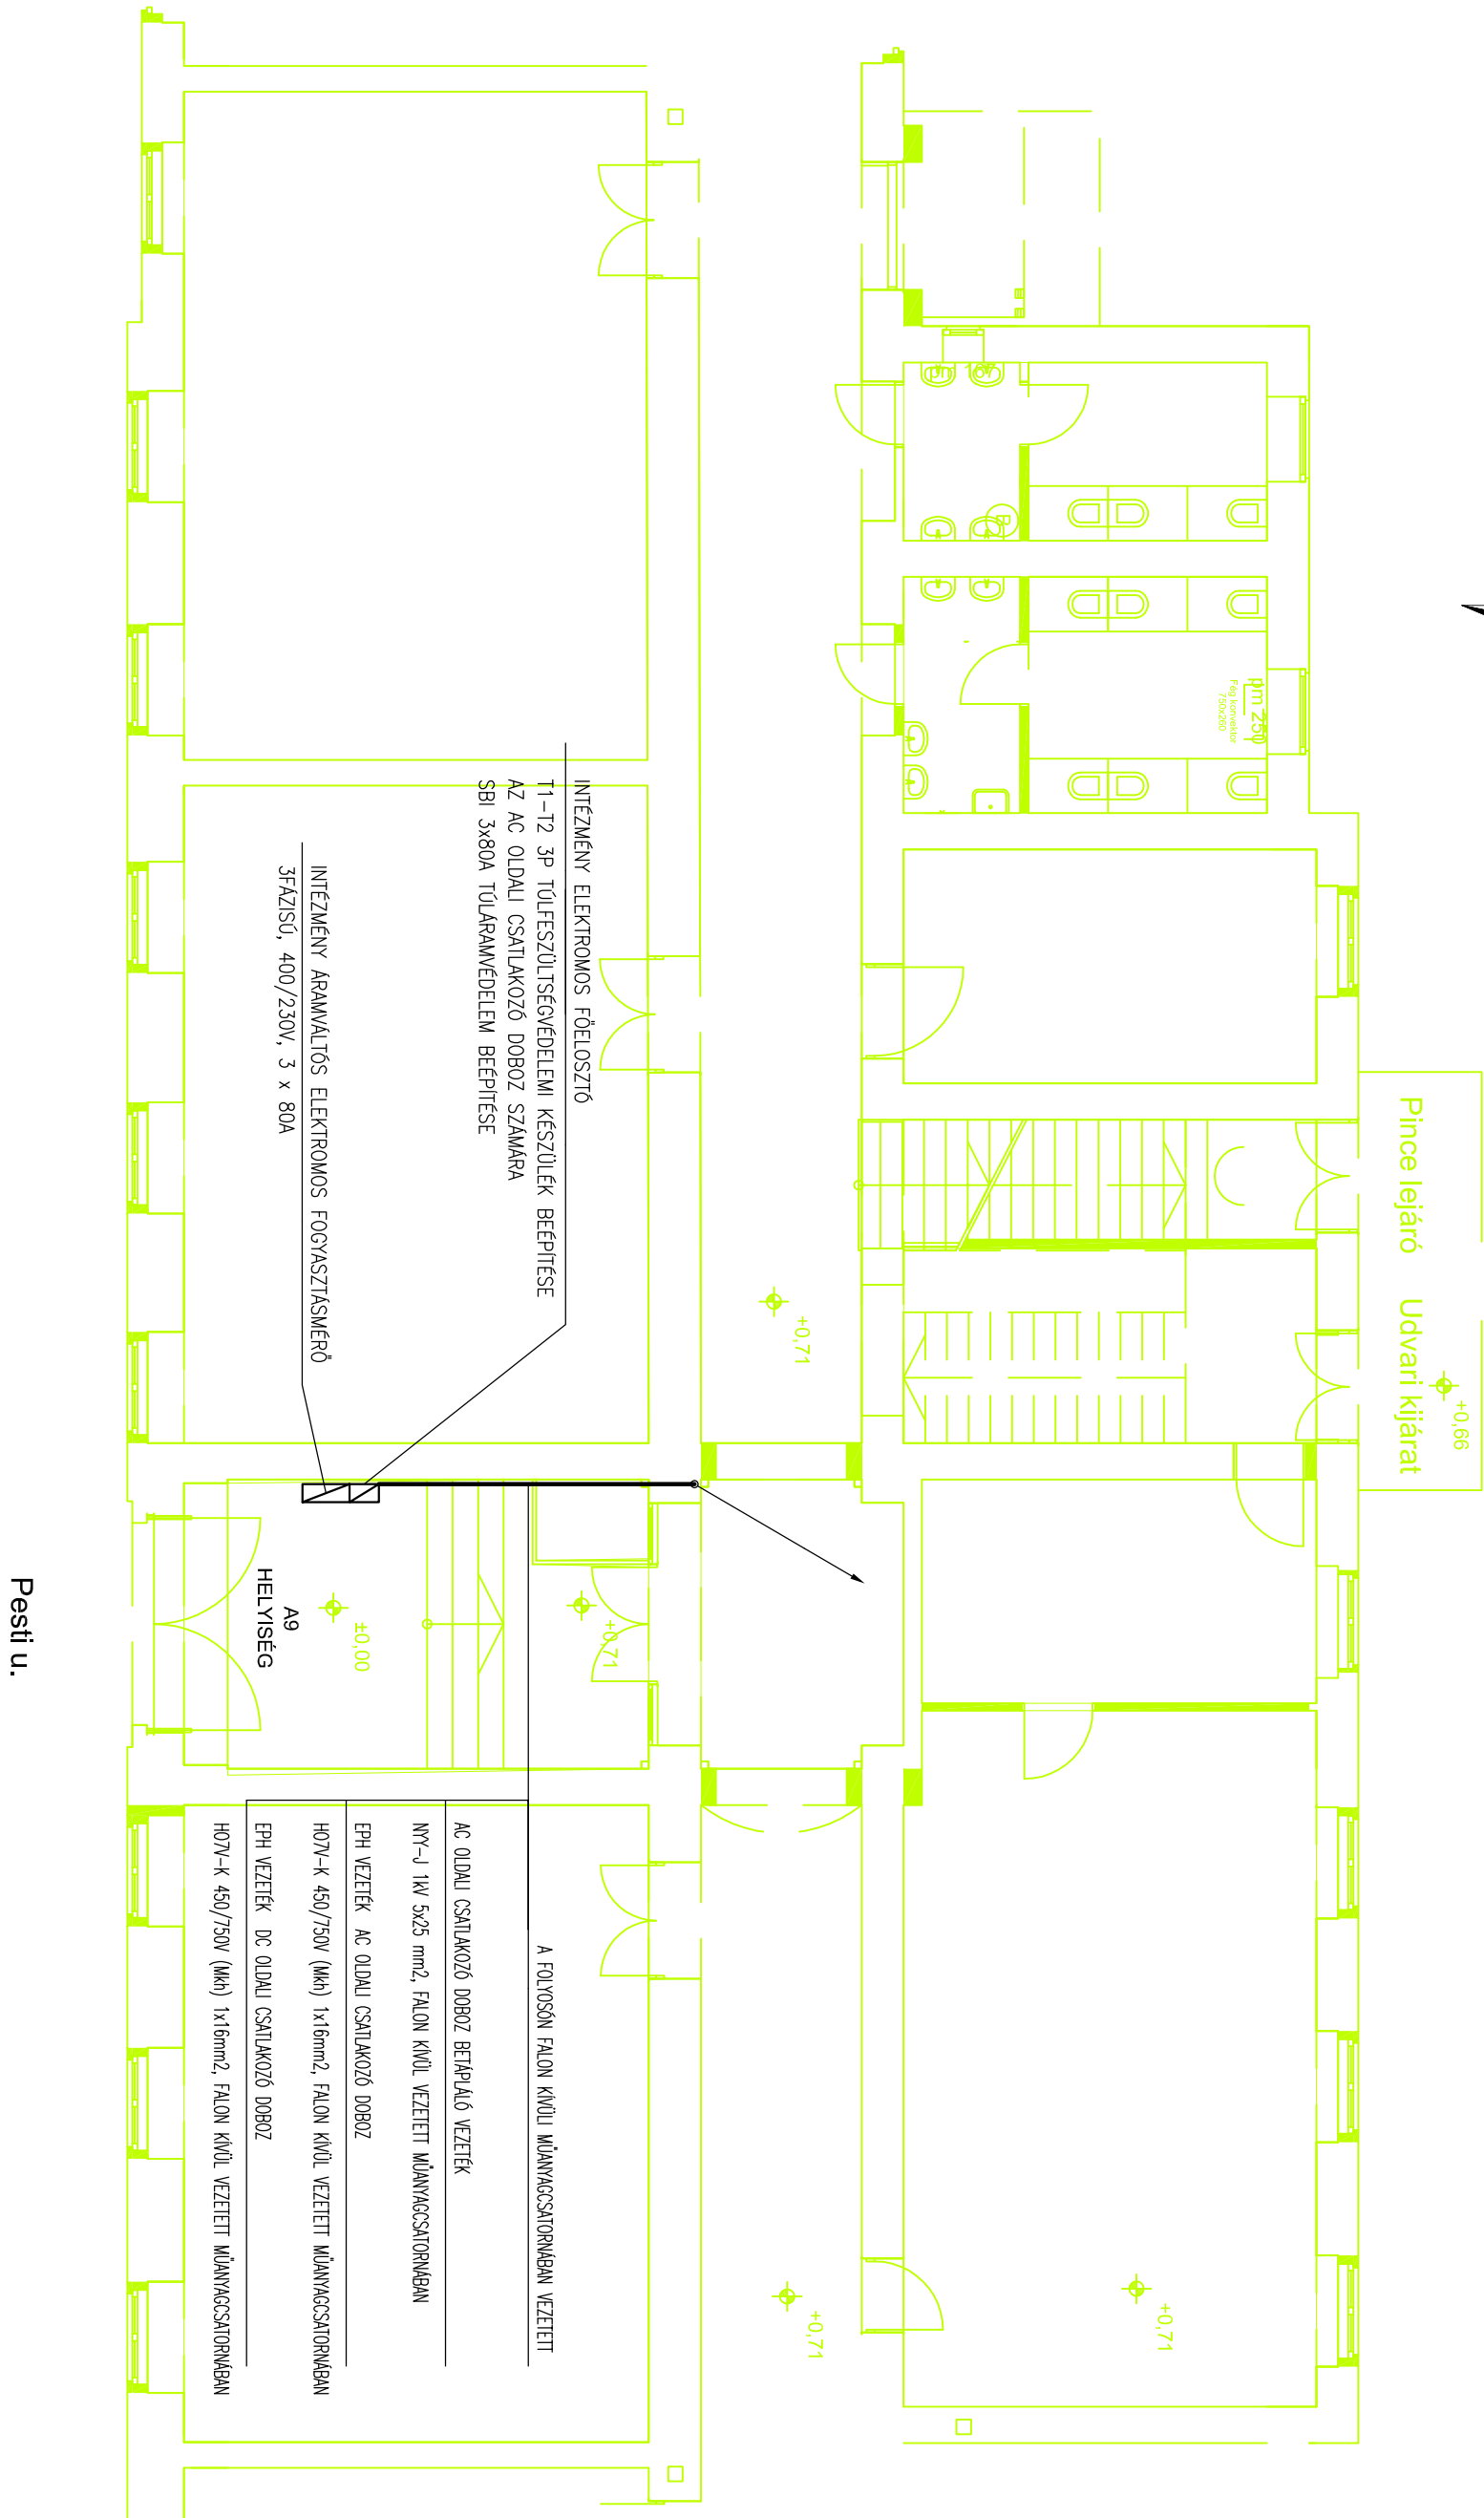

PROJEKT:
KEOP 7.13.0/15

Váci Egyházmegye és Don Bosco Szalézi Társaság energetikai előkészítő munkái

MEGÍRÓ:
VÁCI EGYHÁZMEGYE ÉS A DON BOSCO SZALÉZI TÁRSASÁG ÁLTAL LÉTREHOZOTT KONZORCIUM
2600 VÁC, MEGAZZI TÉR 1.

KÉPVISELI:
DR. BEER MIKLÓS MEGYÉSPÜSPÖK

TERVEZŐ:
1125 BUDAPEST,
KISS ÁRON UTCA 10. 1/1
06 30 527 6864
WWW.GLOBOM.HU
office@globom.hu



ÉPÜLET MEGNEVEZÉSE:
Szent Kereszt Katolikus Általános Iskola és Óvoda
Cegléd, Pesti út 2-4.

TERVEZÉS:
MŰSZAKI BEAVATKOZÁSI TERV

TERVAJZ:
Napelemhez kapcsolódó nyomvonalrajz, FÖLDSZINT

RAJZSZÁM: V-2/B
LÉPTÉK: 1:100
DÁTUM: 2015.12.04.