


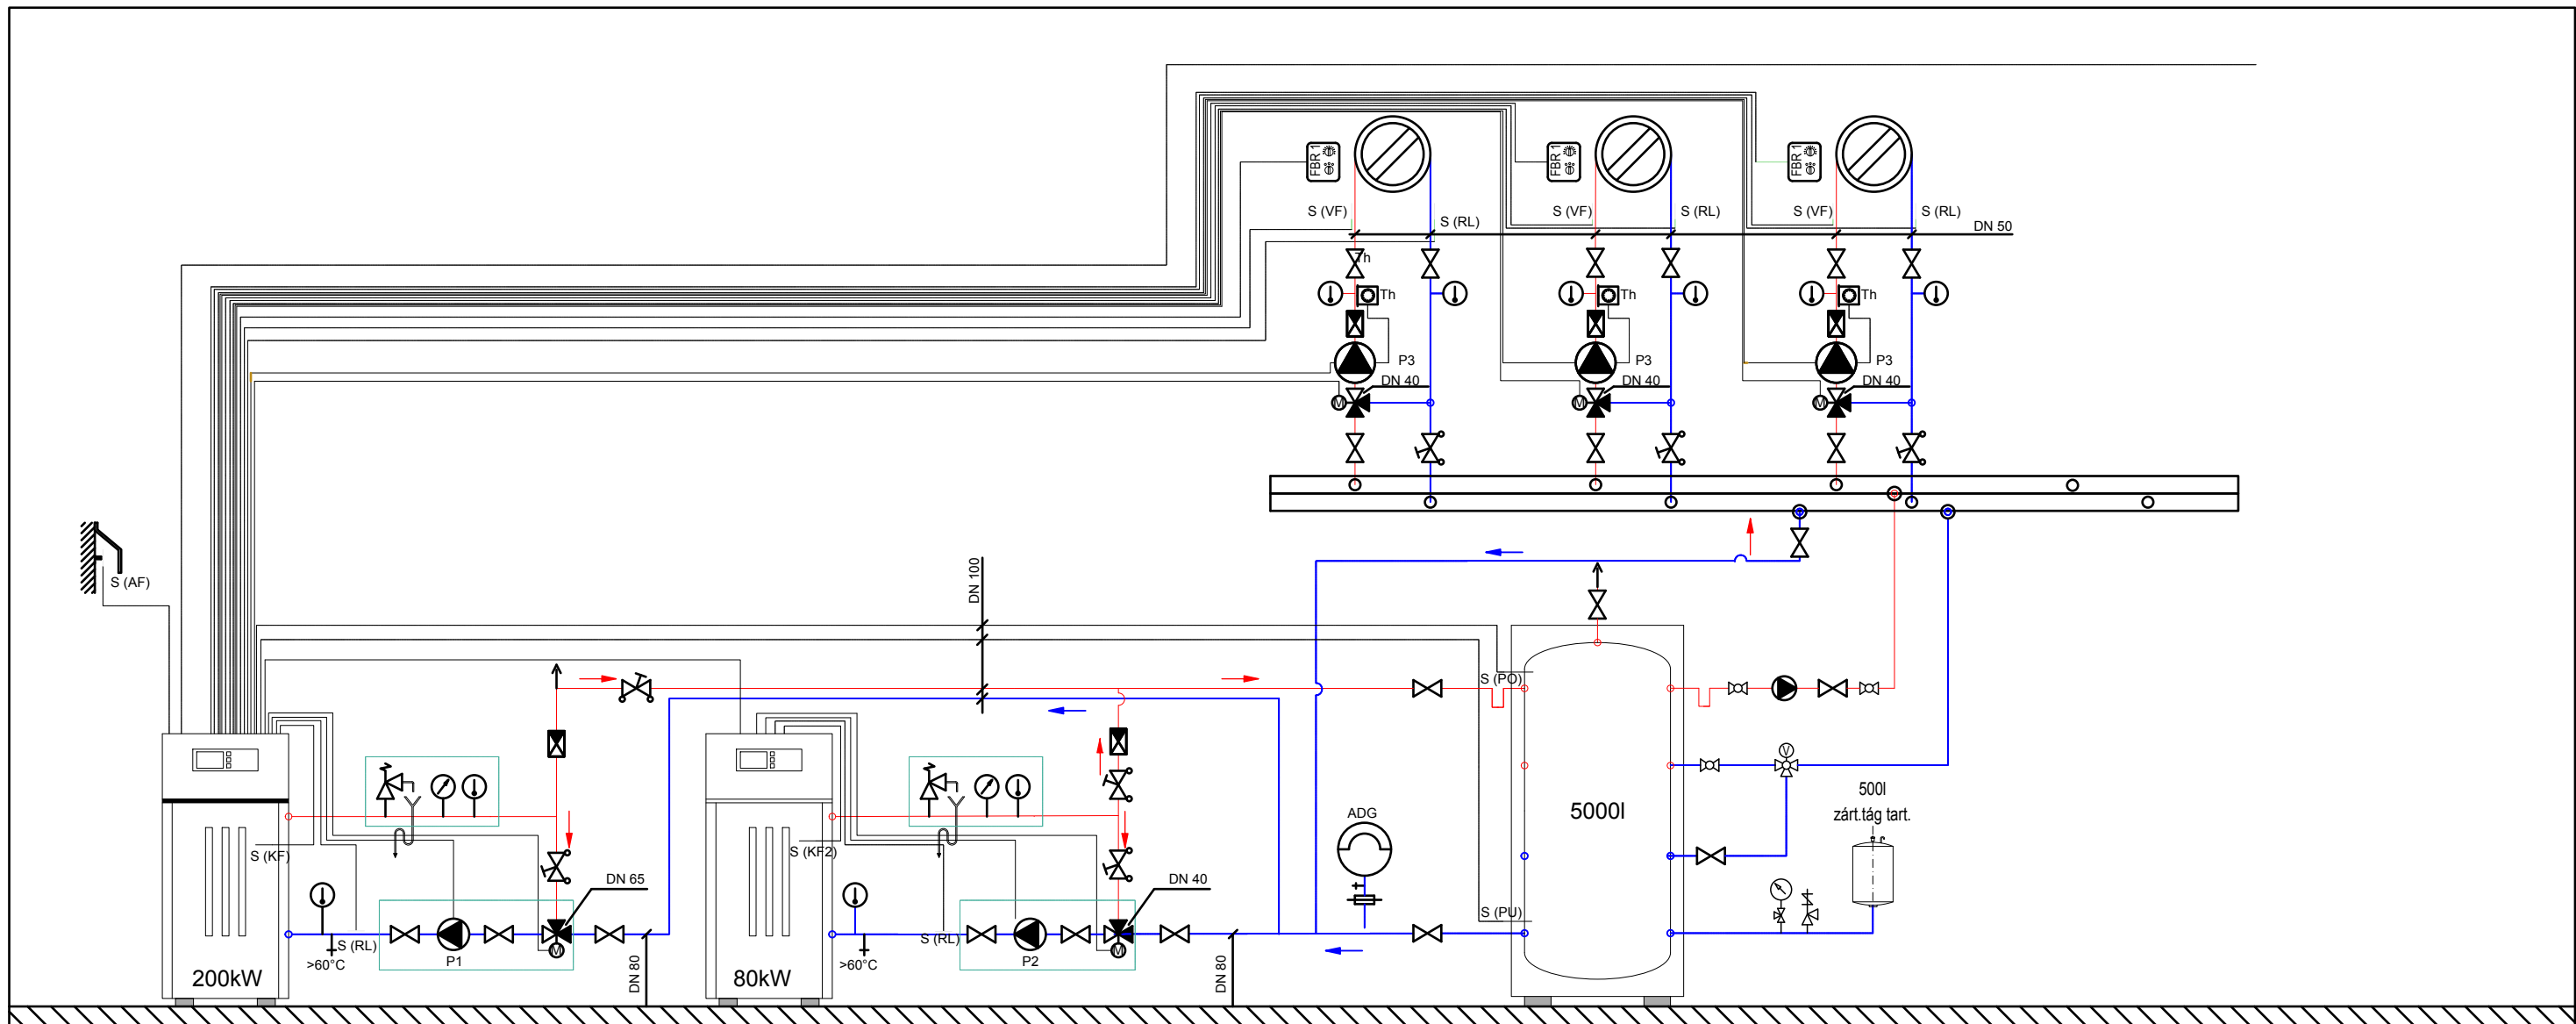

JELMAGYARÁZAT:

- — — — — meglévő fűtési előremenő vezeték
- - - - - meglévő fűtési visszatérő vezeték
- — — — — tervezett fűtési előremenő vezeték
- - - - - tervezett fűtési visszatérő vezeték
- tápvezeték
- T.A. szabályozószelep mérési pontokkal
- gömbcsap
- visszacsapószelep
- kézi légtelenítőszelep
- töltő-ürítő gömbcsap
- hőmérő
- nyomásmérő
- háromjáratú motoros szelep
- rugós terhelésű biztonsági szelep
- szivattyú

MEGJEGYZÉS:

A fűtési strangokat ürtési lehetőséggel kell ellátni.
A tervek a költségvetés kiírás és a műszaki leírás együtt határozzák meg az elvégzendő feladat tartalmát.
Fal és fűdémátvezetéseknek csőhüvellyel elhelyezése szükséges.
A kazánházban lévő összes gépészeti berendezést min. 5 cm magas alapra kell helyezni.
A gépészeti berendezések megrendelése előtt helyszíni méretellenőrzést kell tartani!
A kapcsolási vázlatot a kapott pályázati anyagkiírás határozza meg, attól eltérést a pályázat nem tett lehetővé.
A vezetékek hőátvitelét a végleges kialakítást figyelembe véve kompenzálni kell.
A gépészeti berendezések megrendelése előtt helyszíni méretellenőrzést kell tartani!
A keringető szivattyúkat rezgésmentesen kell elhelyezni.
A kapcsolási vázlatot a kazán forgalmazójával jóvá kell hagyatni.
A forgalmazó előírásai szerint a rendszer nem igényel puffer tárolót, illetve kezel vizet.
A tervek a műszaki leírással együtt érvényesek
A fűtési teljesítmény meghatározását a pályázati anyag tartalmazza, ezt alapadatként vette figyelembe a terv.

Szivattyú száma:	Szivattyú funkció:	Szivattyú típus:
P1	Kazán 1 puffer prim. old.	Wilo Yonos MAXO 50/0,5-10
P2	Kazán 2 puffer prim. old.	Wilo Yonos MAXO 30/0,5-8
P3	Kazán 1-2 puffer sec. old.	Wilo Yonos MAXO 50/0,5-10

DMG MÉRNÖK IRODA E-mail: dmgiroda@gmail.com Tel.: 06 30 742 47 29	Tervezés tárgya:	Dátum 2015.12.04.
	Szent Kereszt Katolikus Általános Iskola és Óvoda	Lépték 1 : 50
	2700 Cegléd, Pesti út 2-6.	Tervfajta
	Terv megnevezése:	Műszaki beavatkozási terv
Központi fűtés		Rajzszám
KAPCSOLÁSI VÁZLAT		GF-2