RADIÁTOROK ∑ 78

D_8+27 ∑ 35 radiátor
E_4+13∑ 17 radiátor
F_11 radiátor

EMELETI ALAPRAJZ M=1:100

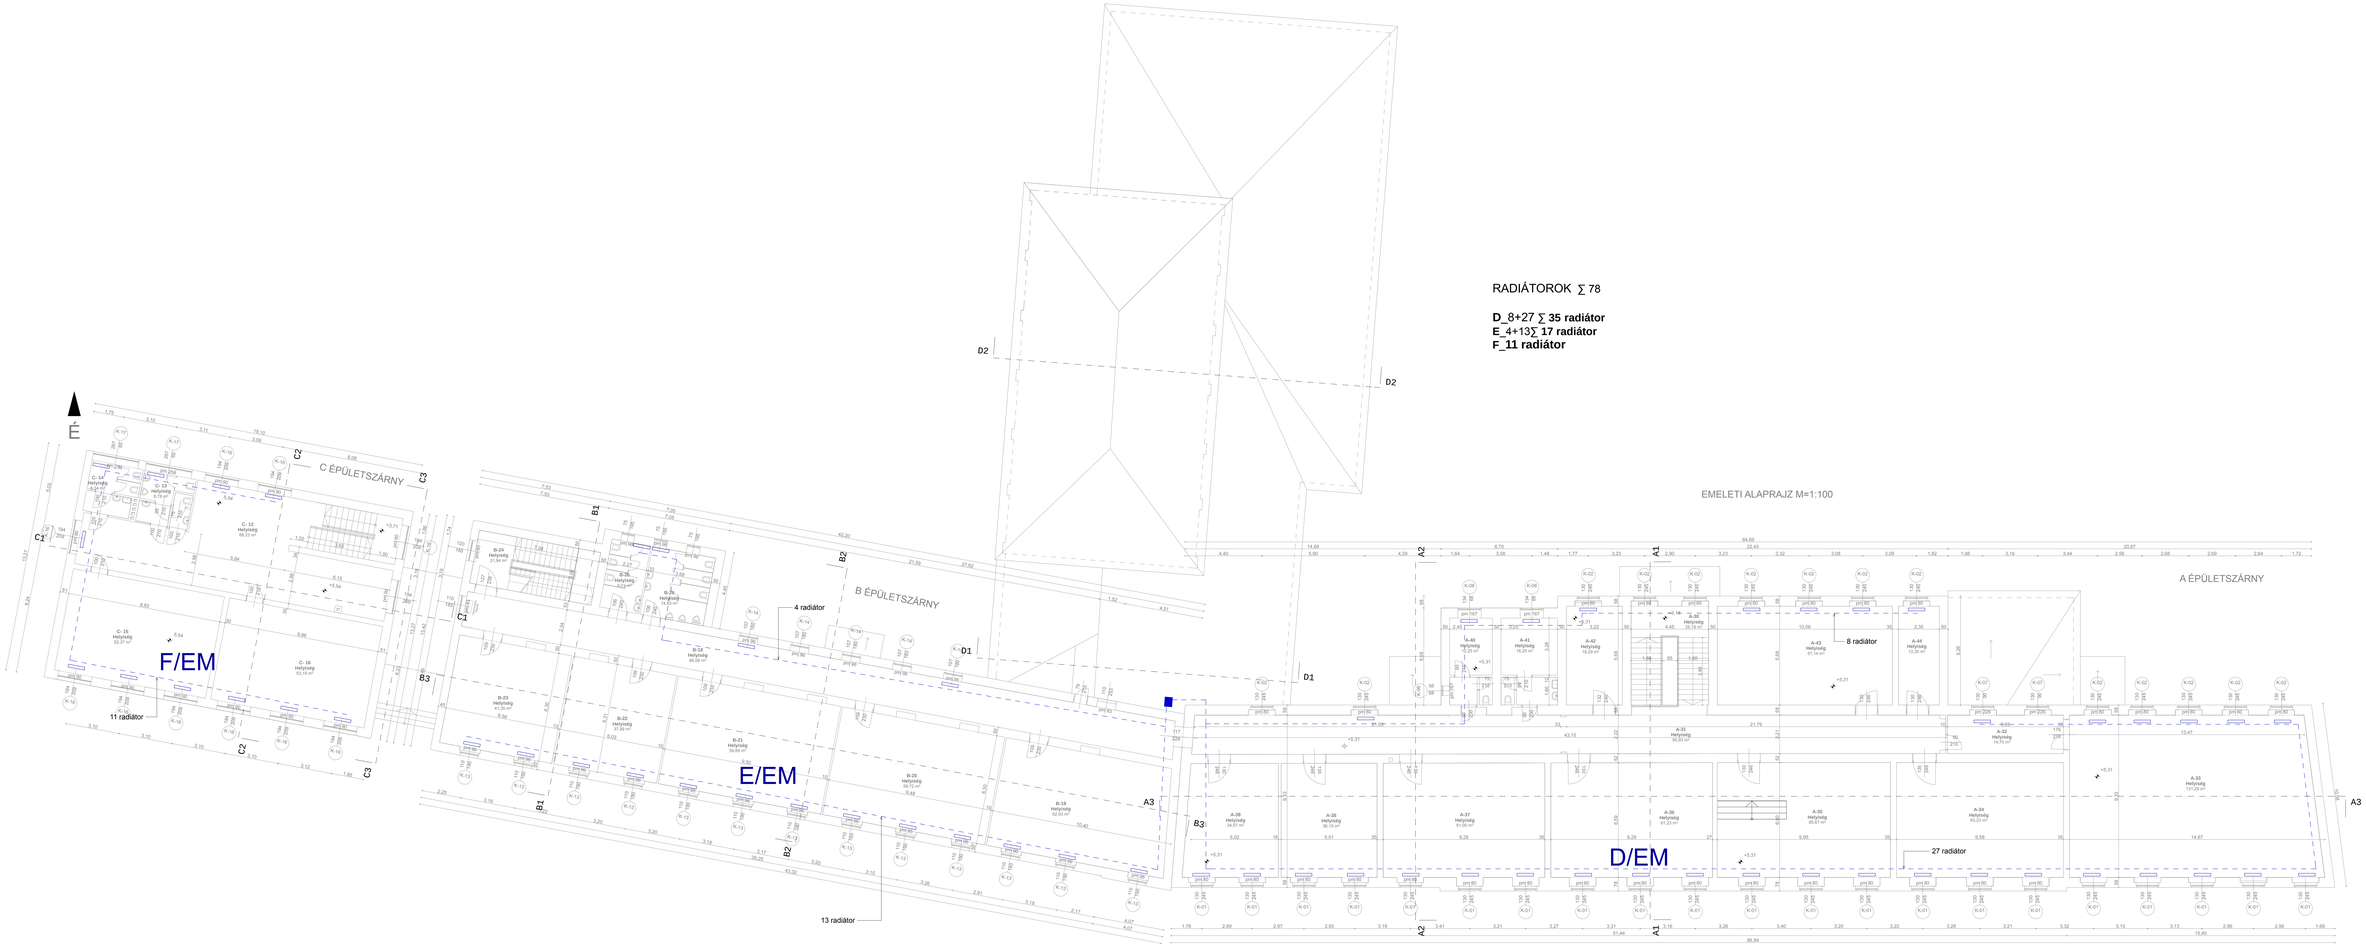

MEGYEKER ÉPÍTŐMŰVEK Kft. 4400 Nyíregyháza, Szabadság tér 9. Tel.: 42/500-400 Fax: 42/500-401 E-mail: info@megyeker.hu	Szerződéses partner: Szent-Ilona Katolikus Szálloda Vendéglátó Zrt. 2151 Fajsz, Petőfi A.u.2-4.hrsz. 217	Tervezői művezető: Kovácsné Szőke Szilvia okl. épületgépész mérnök, tervezői jogosultság szám: 01-24-0001	Méretarány: 1:100 Dátum: 2022. augusztus
	Tervezett épület: Szálloda	Tervfő: Kovácsné Szőke Szilvia okl. épületgépész mérnök, tervezői jogosultság szám: 01-24-0001	Munkaszám: 2022-0001
	Tervrész megnevezése: Radiátor elhelyezés Emeleti alaprajz	Tervlap megnevezése:	Tervszám: GF-1B