HŐKÖZPONT

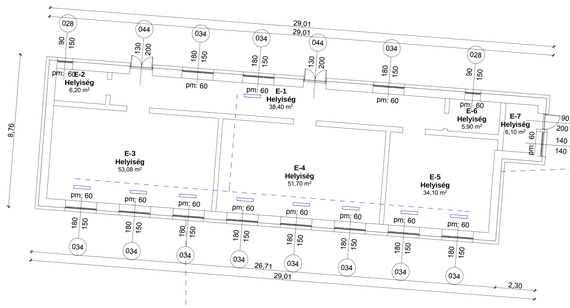

KISÉPÜLET

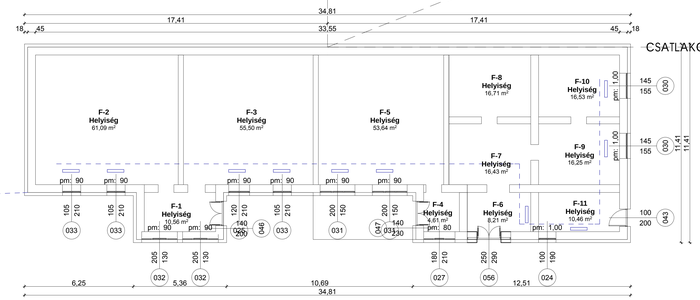

CSATLAKOZÓ SZOMSZÉD ÉPÜLET

A

B
C
D
E
F

D ÉPÜLETSZÁRNY

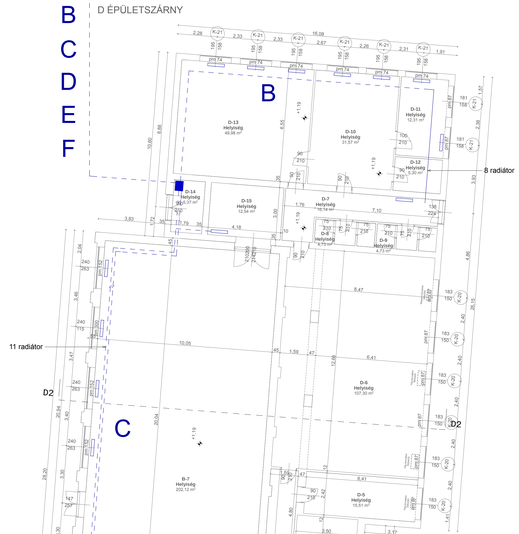

RADIÁTOROK ∑ 97
K_9 radiátor
A_10 radiátor
B_8 radiátor
C_11 radiátor
D_4+10+6+12 ∑ 32 radiátor
E_12+4 ∑ 16 radiátor
F_11 radiátor

22K 600-1500 2107W 12db
22K 600-1200 1686W 115db
22K 600-1000 1390W 12db
22K 600-600 834W 20db

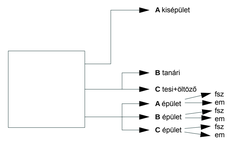

É

C ÉPÜLETSZÁRNY

FELSZÁLLÓ ÁG

F

11 radiátor

C1
C2
C3
B1
B2
B3

É

B ÉPÜLETSZÁRNY

4 radiátor

E

12 radiátor

É

A ÉPÜLETSZÁRNY

Pince lejáró

Udvari kijárat

6 radiátor

4 radiátor

D

10 radiátor

12 radiátor

A1
A2
A3

Pesti u.

FÖLDSZINTI ALAPRAJZ M=1:100

BME ÉPÉSZMÉRNÖKI KAR	Budapest Műszaki és Gazdaságtudományi Egyetem Épületszerkezetek Tanszéke 1521 Budapest, Pf.: 91	Szent István Egyetem Ybl Miklós Műszaki Főiskolai Kar 2700 Cegléd, Petőfi tér 8. Telefon: 53/501-500 Fax: 53/501-501	Tervszám: 2011-0000 Méretarány: 1:100 Dátum: 2011. szeptember Tervfázis: Engedélyezési terv
Felelős tervező: Dr. Szalai Gábor egyetemi docens	Tervezők: Dr. Szalai Gábor egyetemi docens Dr. Szalai Szilvia egyetemi adjunktus Dr. Szalai Zsolt egyetemi adjunktus	Radiátor elhelyezés Földszinti alaprajz	GF-1A