


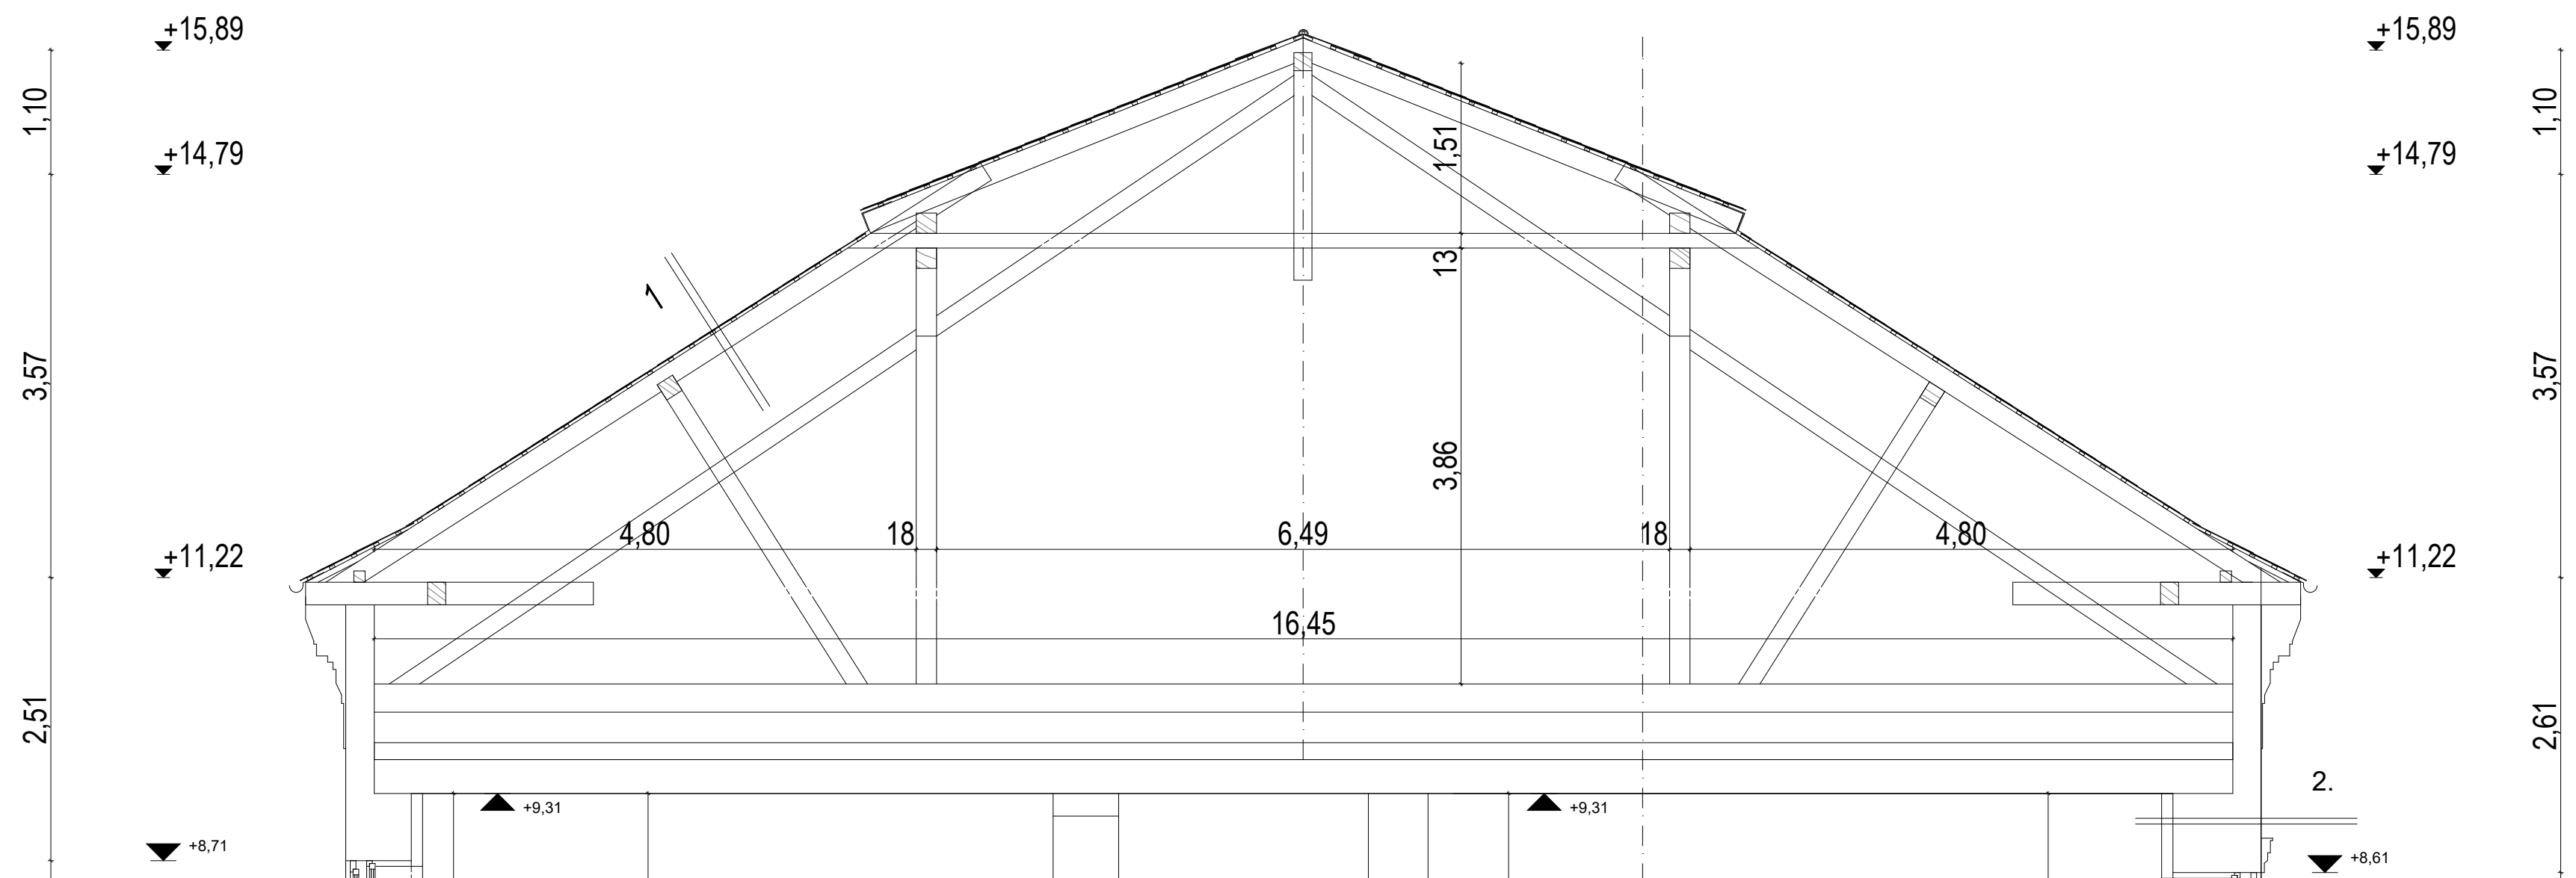


RÉTEGREND

R1

palafedés
cserépléc
szarufa

4,8 cm
15 cm

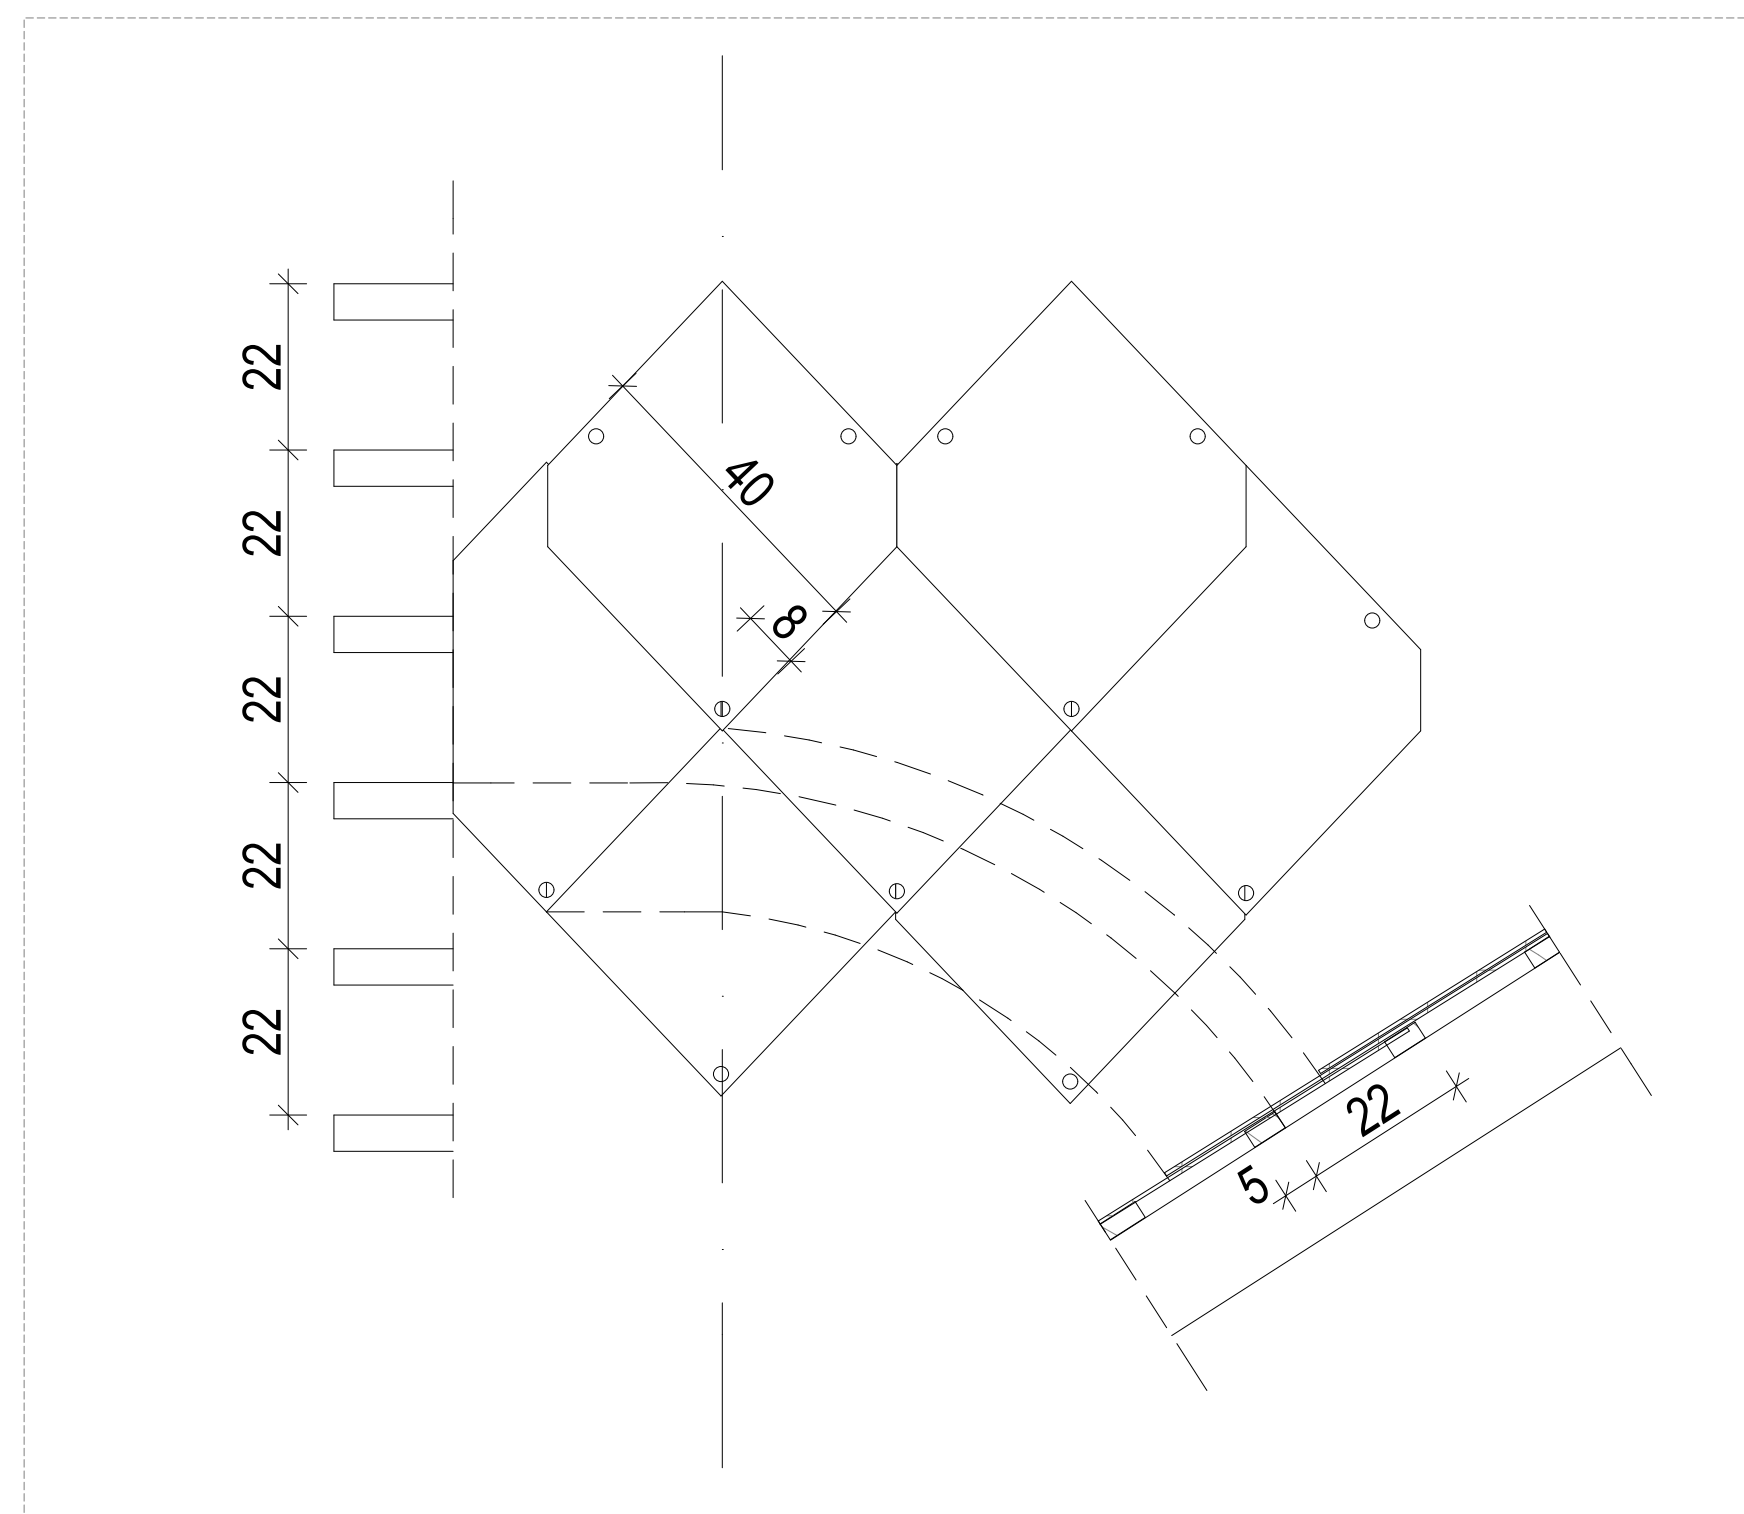

Tervező: **Globo Menedzsment Kft**
1125 Budapest, Kiss Áron utca 10. 1/1

Szent Kereszt Katolikus Általános Iskola és Óvoda
2700 Cegléd, Pesti út 2-4.

T01	Tetőfedés_meglévő állapot
-----	---------------------------

1:50, 1:10	2017.03.02.
------------	-------------