



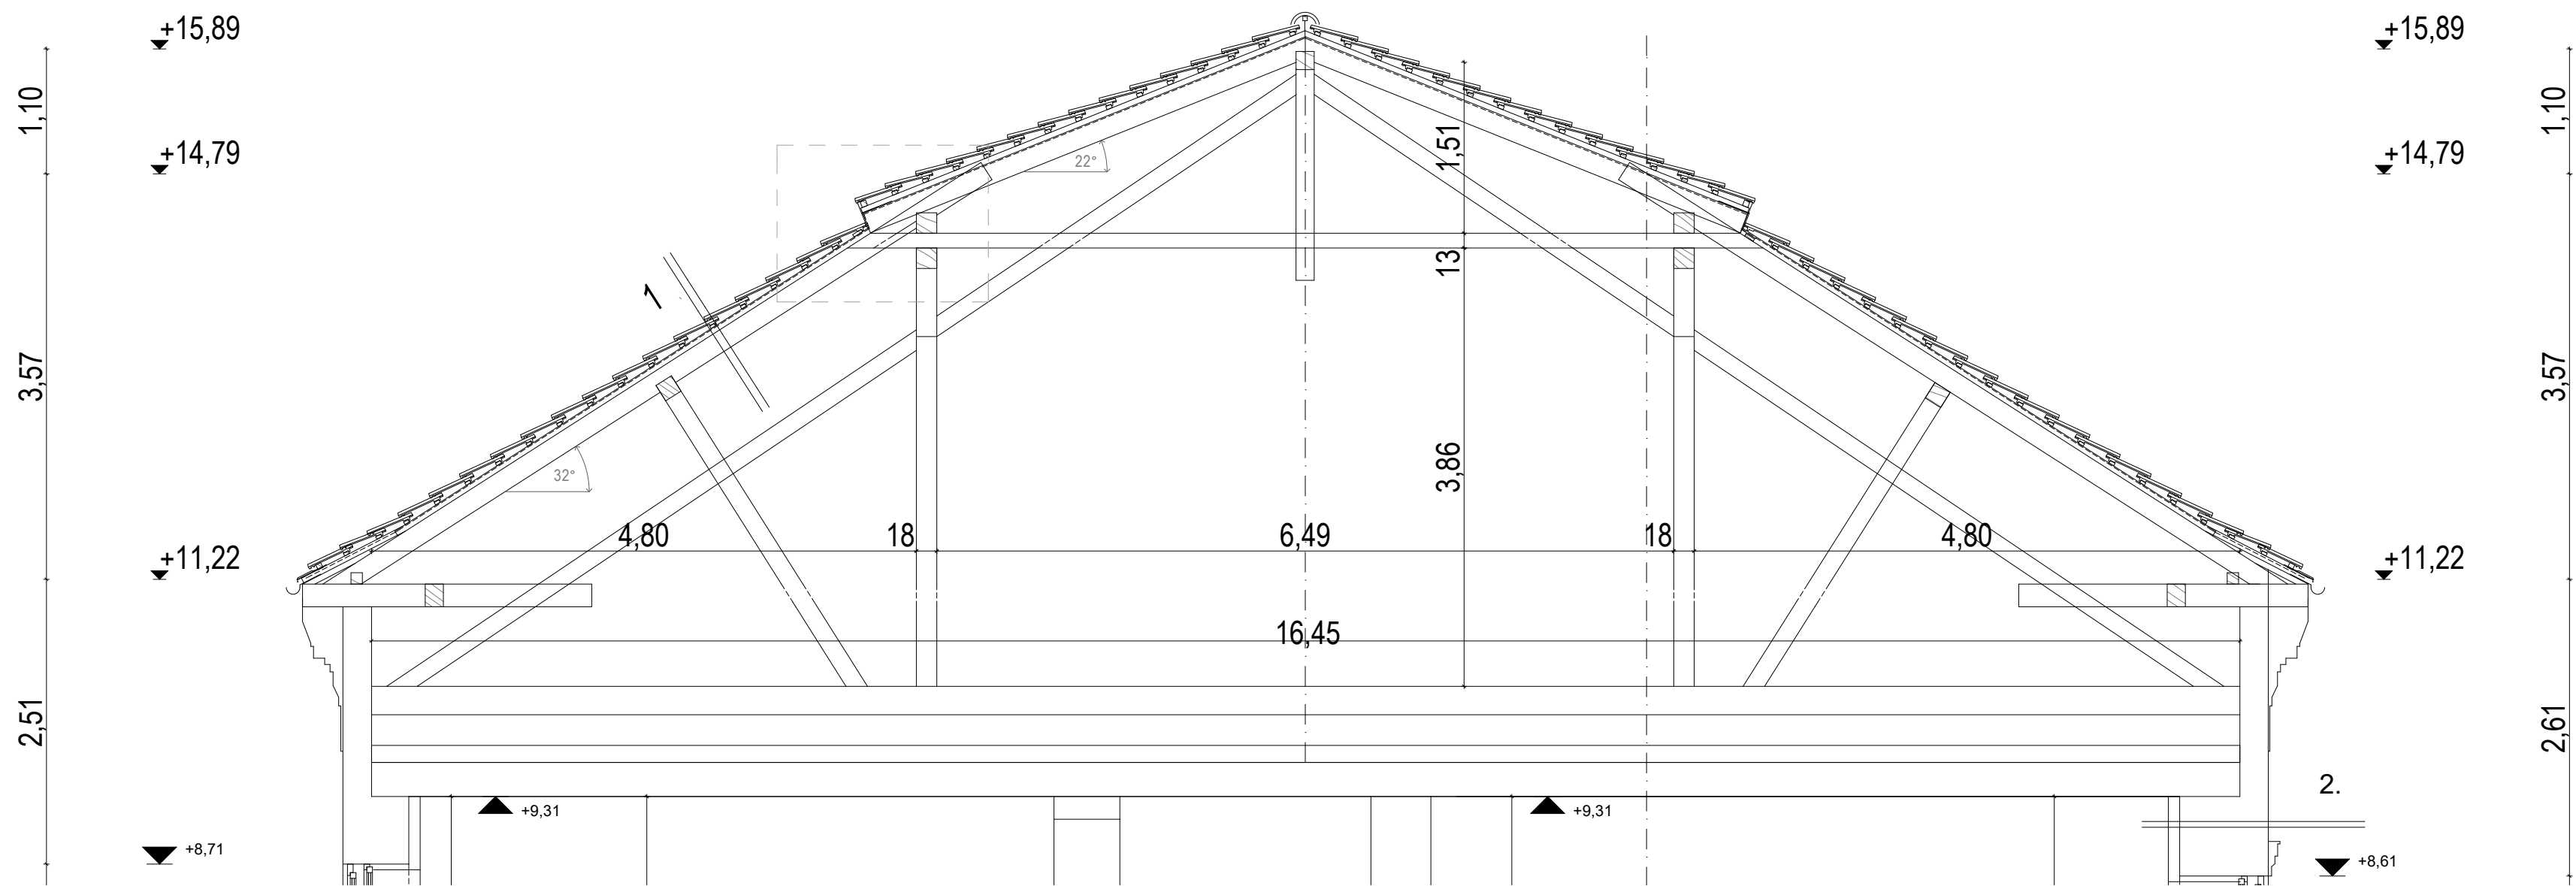

RÉTEGREND

R1

- kerámia cserépfedés
- cserépléc3,0 cm
- ellenléc5,0 cm
- páraáteresztő fólia1rtg
- szarufa15,0 cm

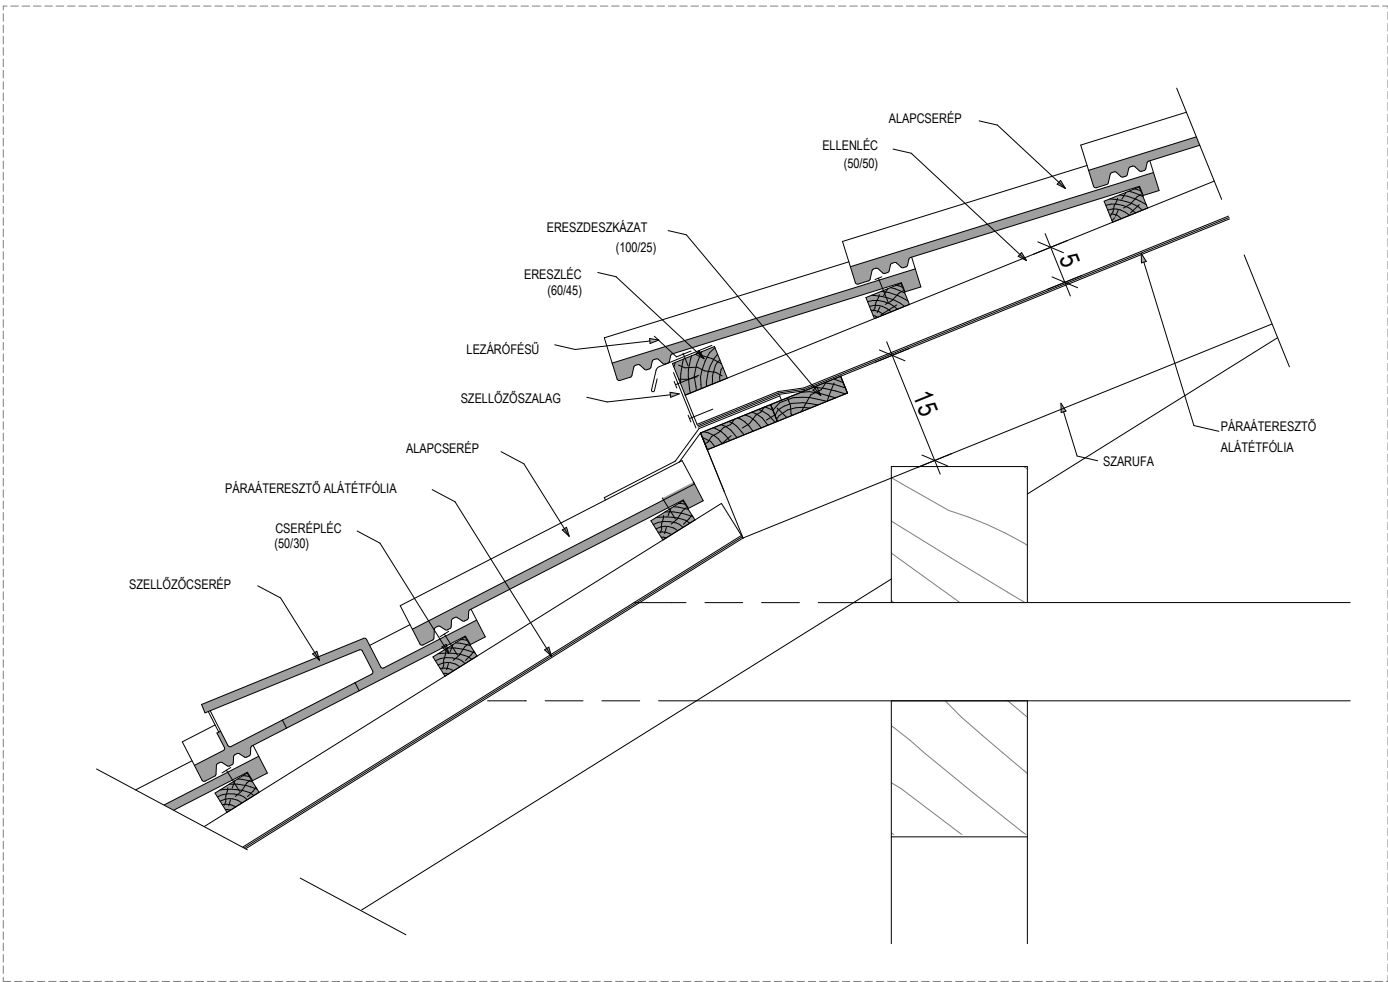

Tervező:	Globo Menedzsment Kft 1125 Budapest, Kiss Áron utca 10. 1/1
	Szent Kereszt Katolikus Általános Iskola és Óvoda 2700 Cegléd, Pesti út 2-4.
T02	Tetőfedés_tervezett állapot
1:50, 1:10	2017.03.02.