



La 2.3

MEGNEVEZÉS:	ACÉL ANGOLAKNAVÉDŐ RÁCS
DARABSZÁM:	8 db
TÍPUS:	GYÁRTMÁNY, TERVE SZERINT MÉRETEZVE
ANYAG:	45.5 NAGÉV VAGY AZZAL AZONOS TAPOSÓRÁCS 33/33 OSZTÁSSAL
FOGADÓ SZERKEZET:	50.50.5 SZÖG ACÉL SZERKEZET
KIEGÉSZÍTŐ SZERKEZET:	
FELÜLETKEZELÉS:	TÜZIHORGANYZÁS
EGYÉB MEGJEGYZÉS:	AZ AKNAVÉDŐ RÁCSCSAK SZAKKIVITELEZŐ GYÁRTMÁNYTERVE ALAPJÁN KÉSZÜLHET!
RAJZ:	KIZÁRÓLAG JÓVÁHAGYOTT KIVITELEZŐI GYÁRTMÁNYTERV ALAPJÁN GYÁRTHATÓ MÉRETEK A GYÁRTÁS ELŐTT A HELYSZÍNEEN ELLENŐRIZENDŐK!

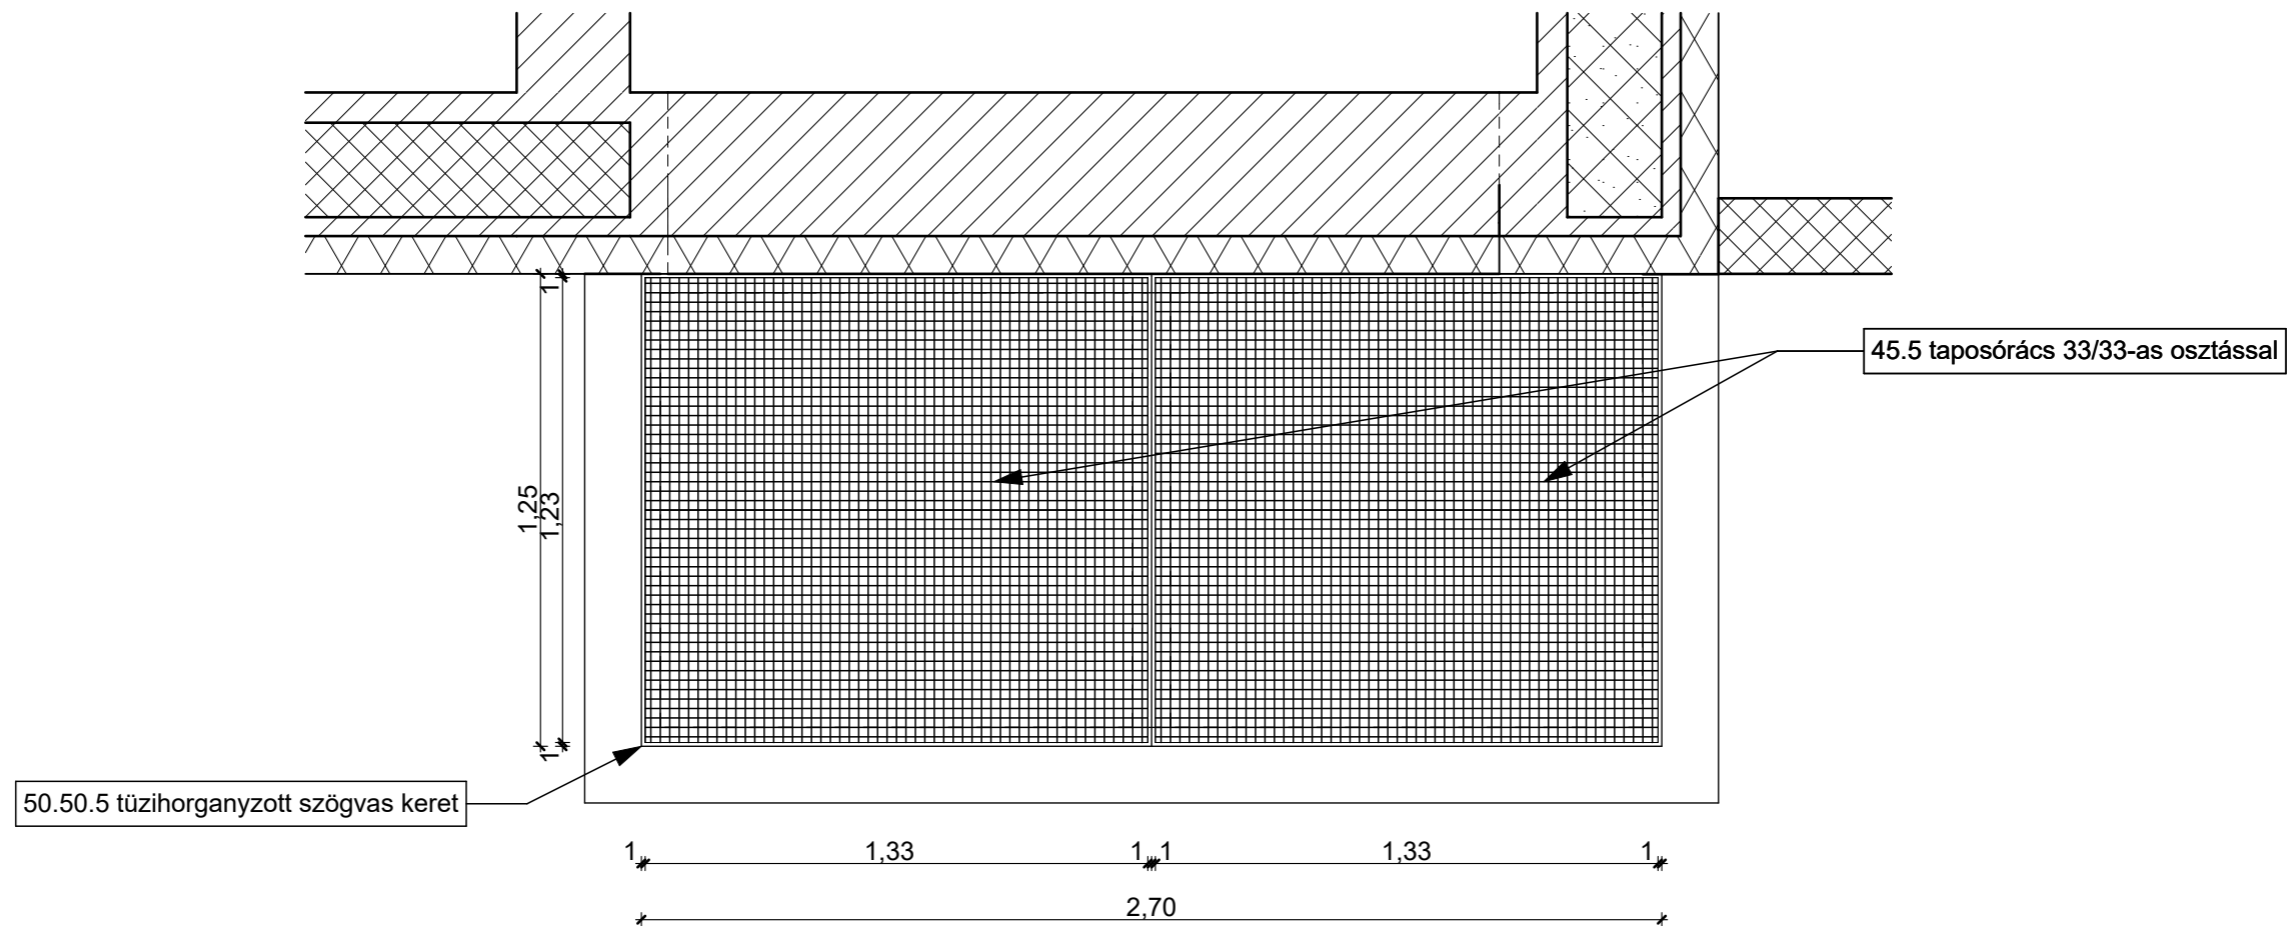

M = 1:20

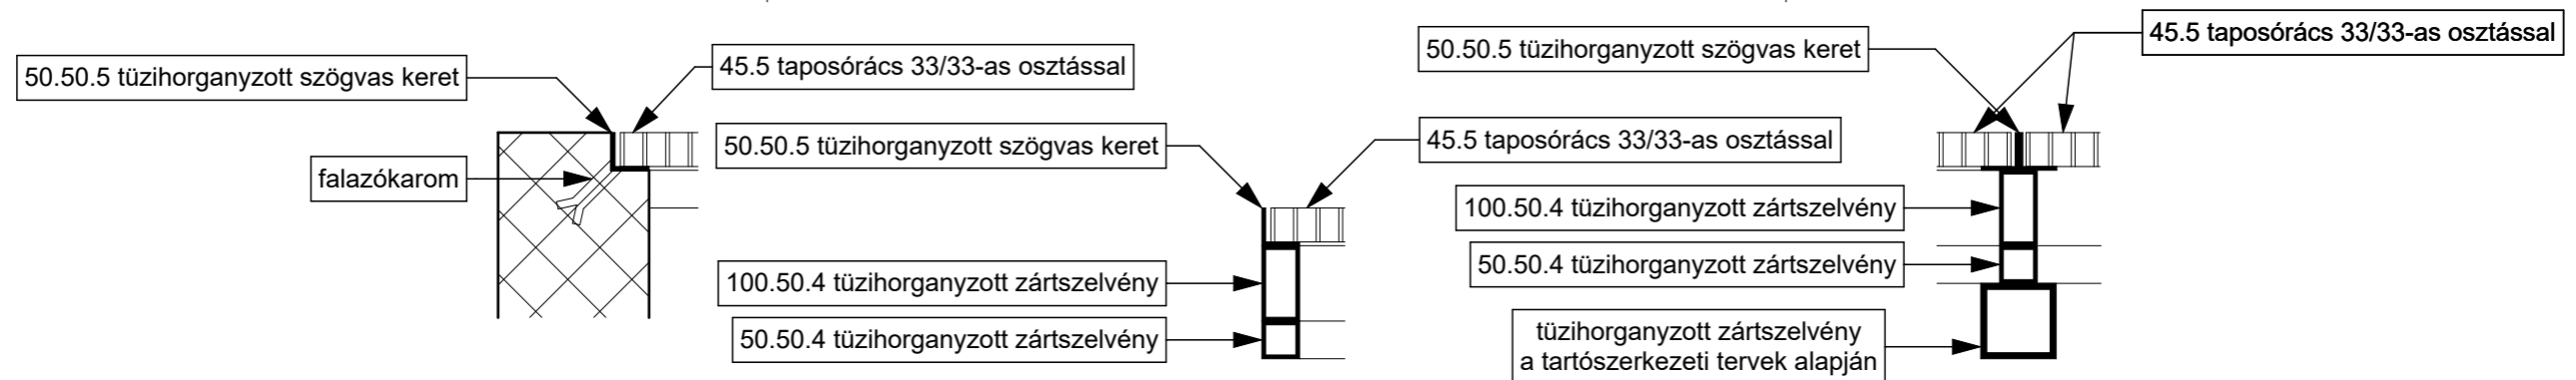

M = 1:10