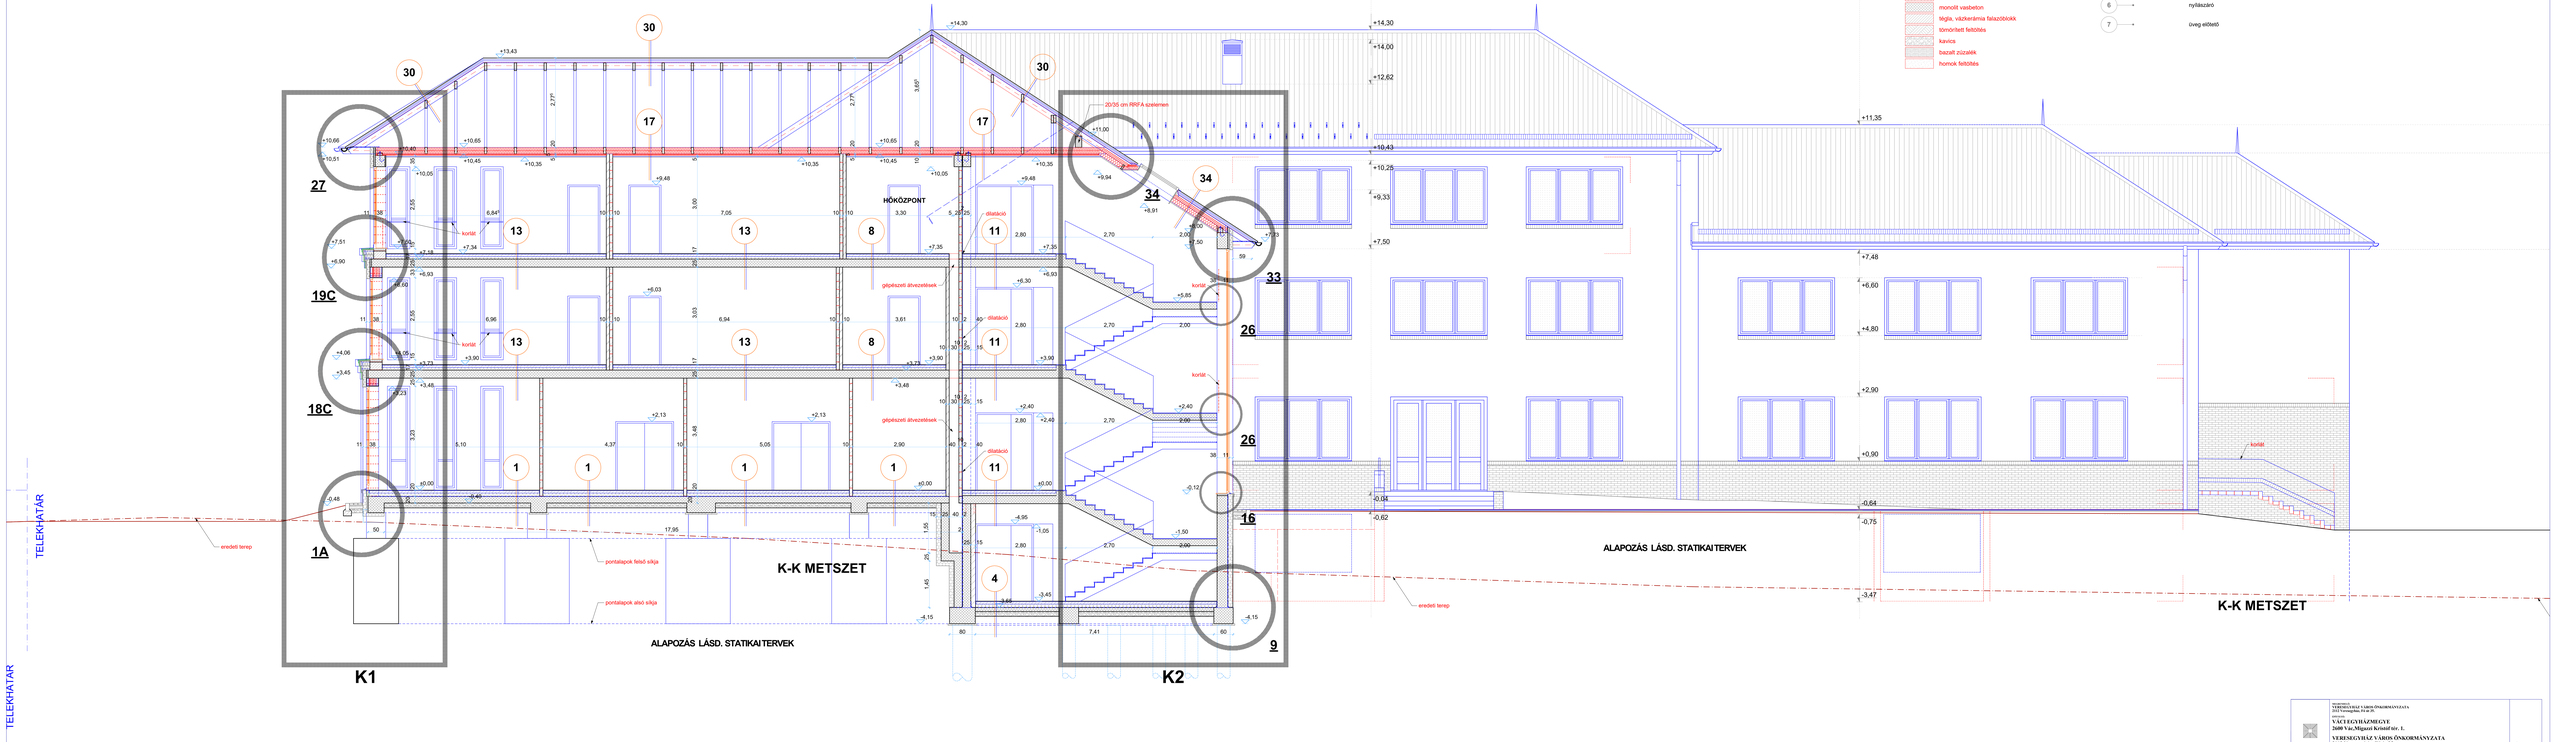

MEGJEGYZÉS:

- belső korlát belsőépítészeti terv szerint,
- padló- és falburkolat belsőépítészet szerint készül.

A falmetszetek és részletrajzok jelölése a később készítendő kiviteli tervekhez készültek.

JELMAGYARÁZAT

- faszerkezet
- ásványgyapot hőszigetelés
- ásványgyapot hőszigetelés homlokzatra
- Multipor hőszigetelés
- EPS hőszigetelés
- XPS hőszigetelés
- aljzatbeton
- monolit vasbeton
- tégla, vázkerámia falazóblokk
- tömörített feltöltés
- kavics
- bazalt zúzalék
- homok feltöltés

1 → körszelelvágású cserépfedés
2 → allócorcos fémlemez fedés
3 → mikroszemcsés vakolat
4 → kerámia
5 → ragasztott téglaburkolat
6 → nyílászáró
7 → üveg előtető

TERVEZŐI: VERESMARTI KFT. 5 ÁGÚ ÖNKORMÁNYZATA 2112 Veresegyház, Fő tér 25.	
VÁCI EGYHÁZMEGYE 2600 Vác, Migazzi Kristóf tér. 1.	
VERESEGYHÁZ 5 ÁGÚ ÖNKORMÁNYZATA 2112 Veresegyház, Fő tér 25.	É-18
Veresegyházi Katolikus Gimnázium építési ajánlatadási terve 2112 Veresegyház, Fő tér 117/129., Hrsz:98	
K-K METSZET	M=1: 50
Zsigmond László — okleveles építőmérnök, vezető tervező: 01-0-2-2003	2017. augusztus.

KÁNÁDI M. Ignác Kft. 1112 Budapest, Ménesi út 11-13. Tel.: 06-1/203-8-200 Fax: 06-1/203-8-201