


II. ÜTEM:
21. CSP: KIRÁLYFAALSÓ CSOMÓPONTJÁNAK METSZETE

KÉSZÜL: 1 HELYEN

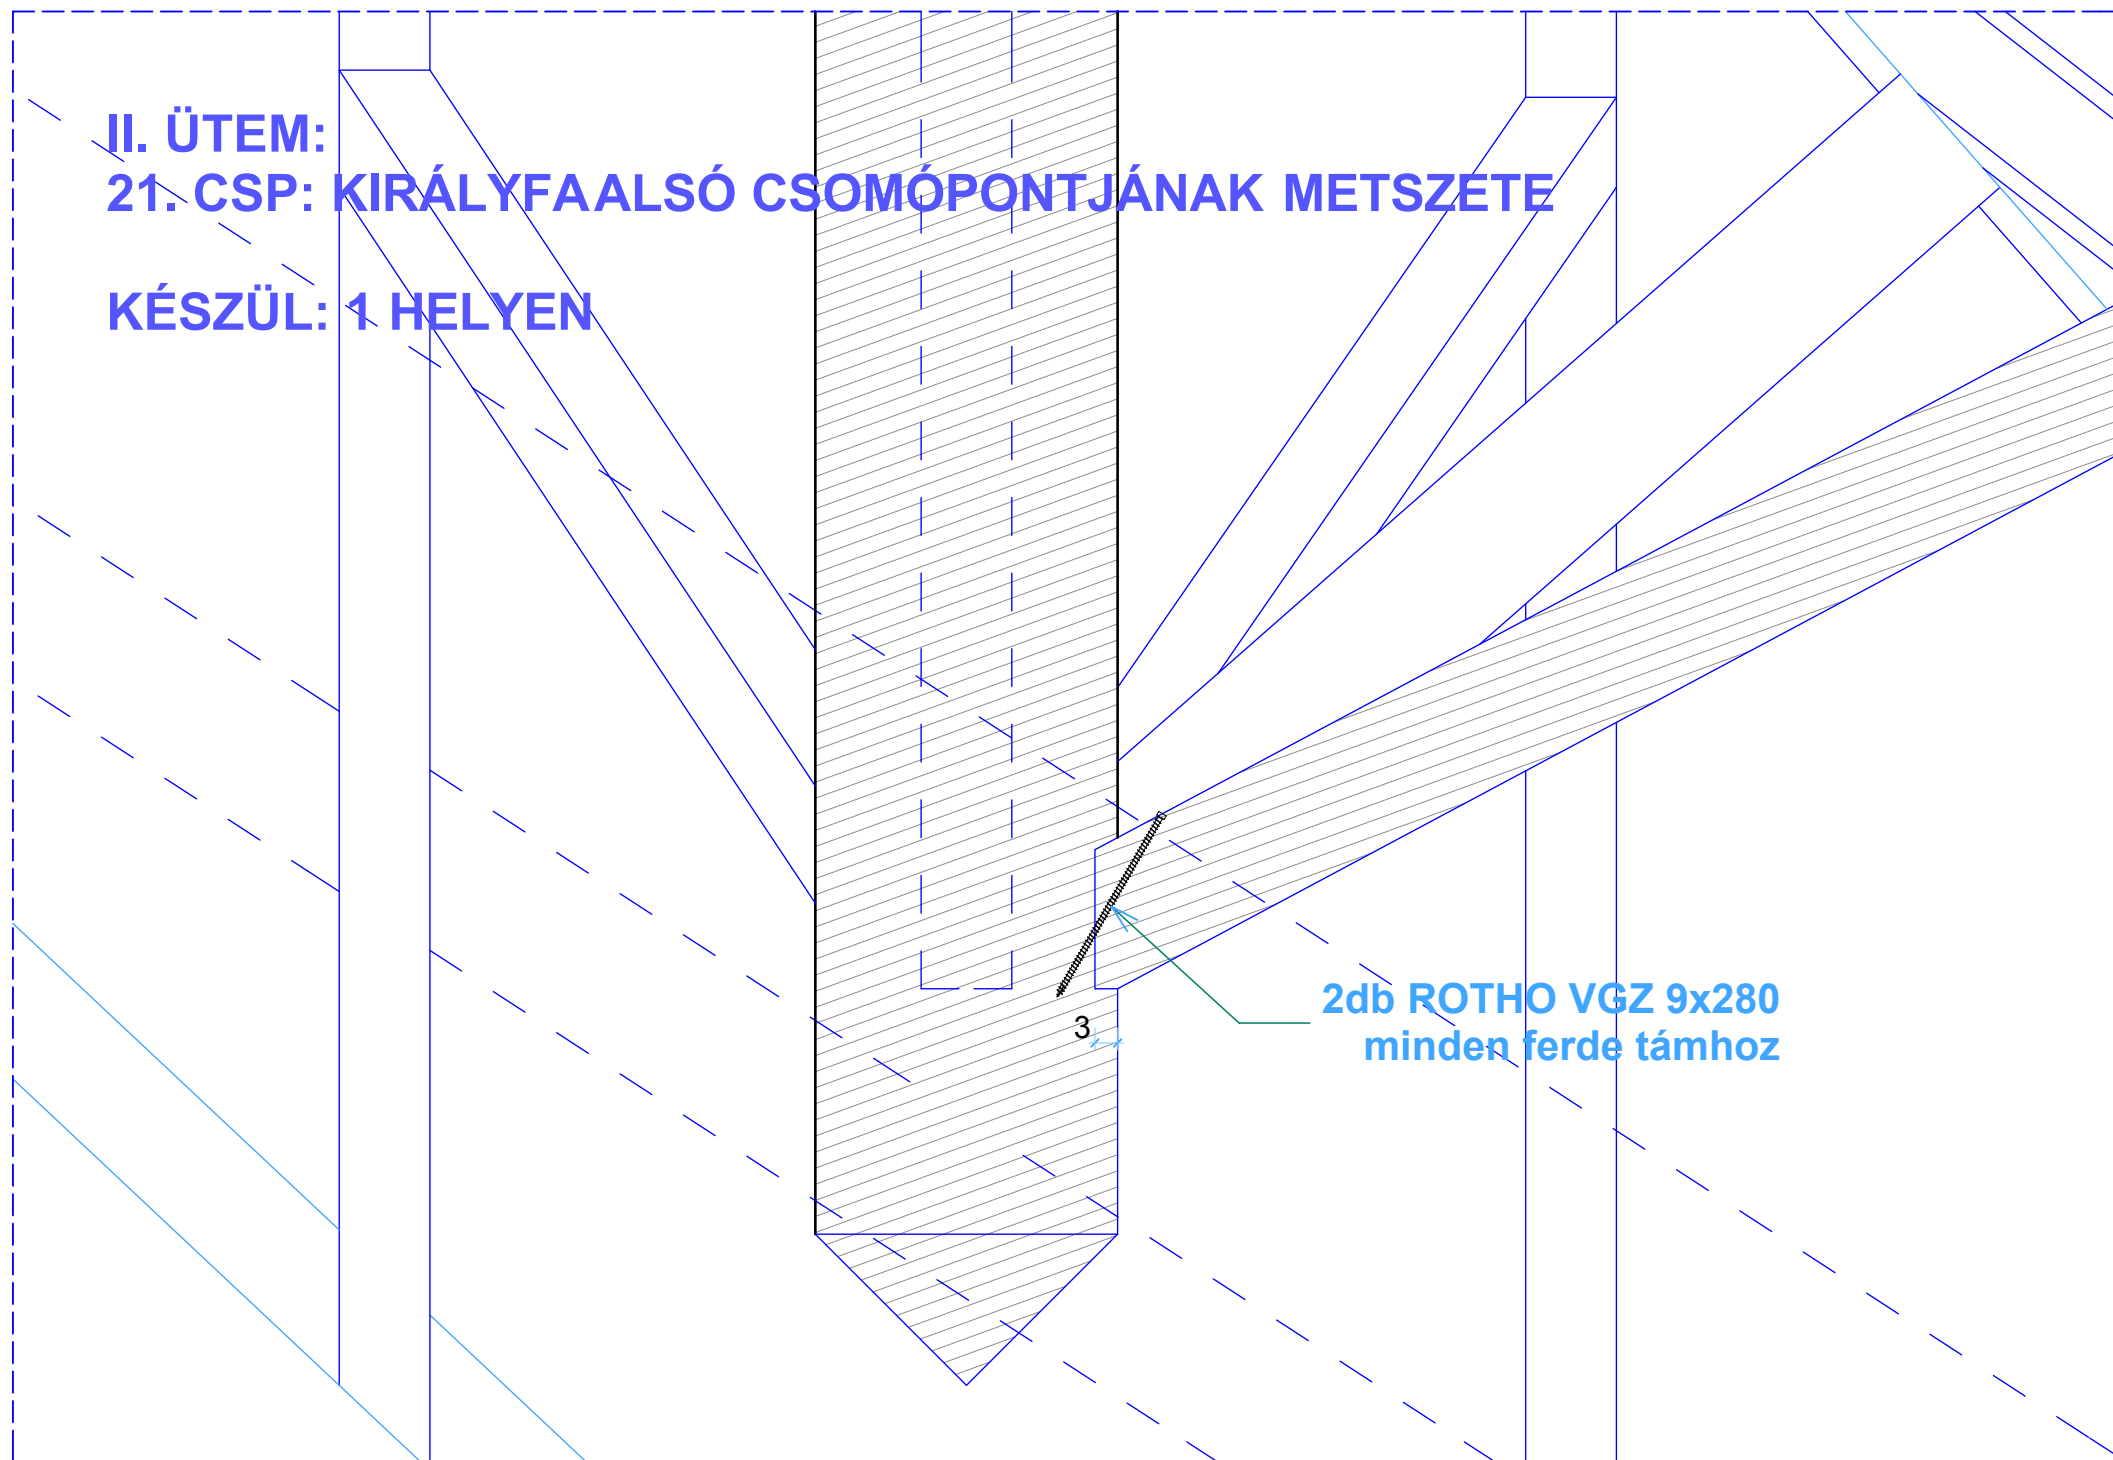

2db ROTHO VGZ 9x280
minden ferde támhoz