


audioterem

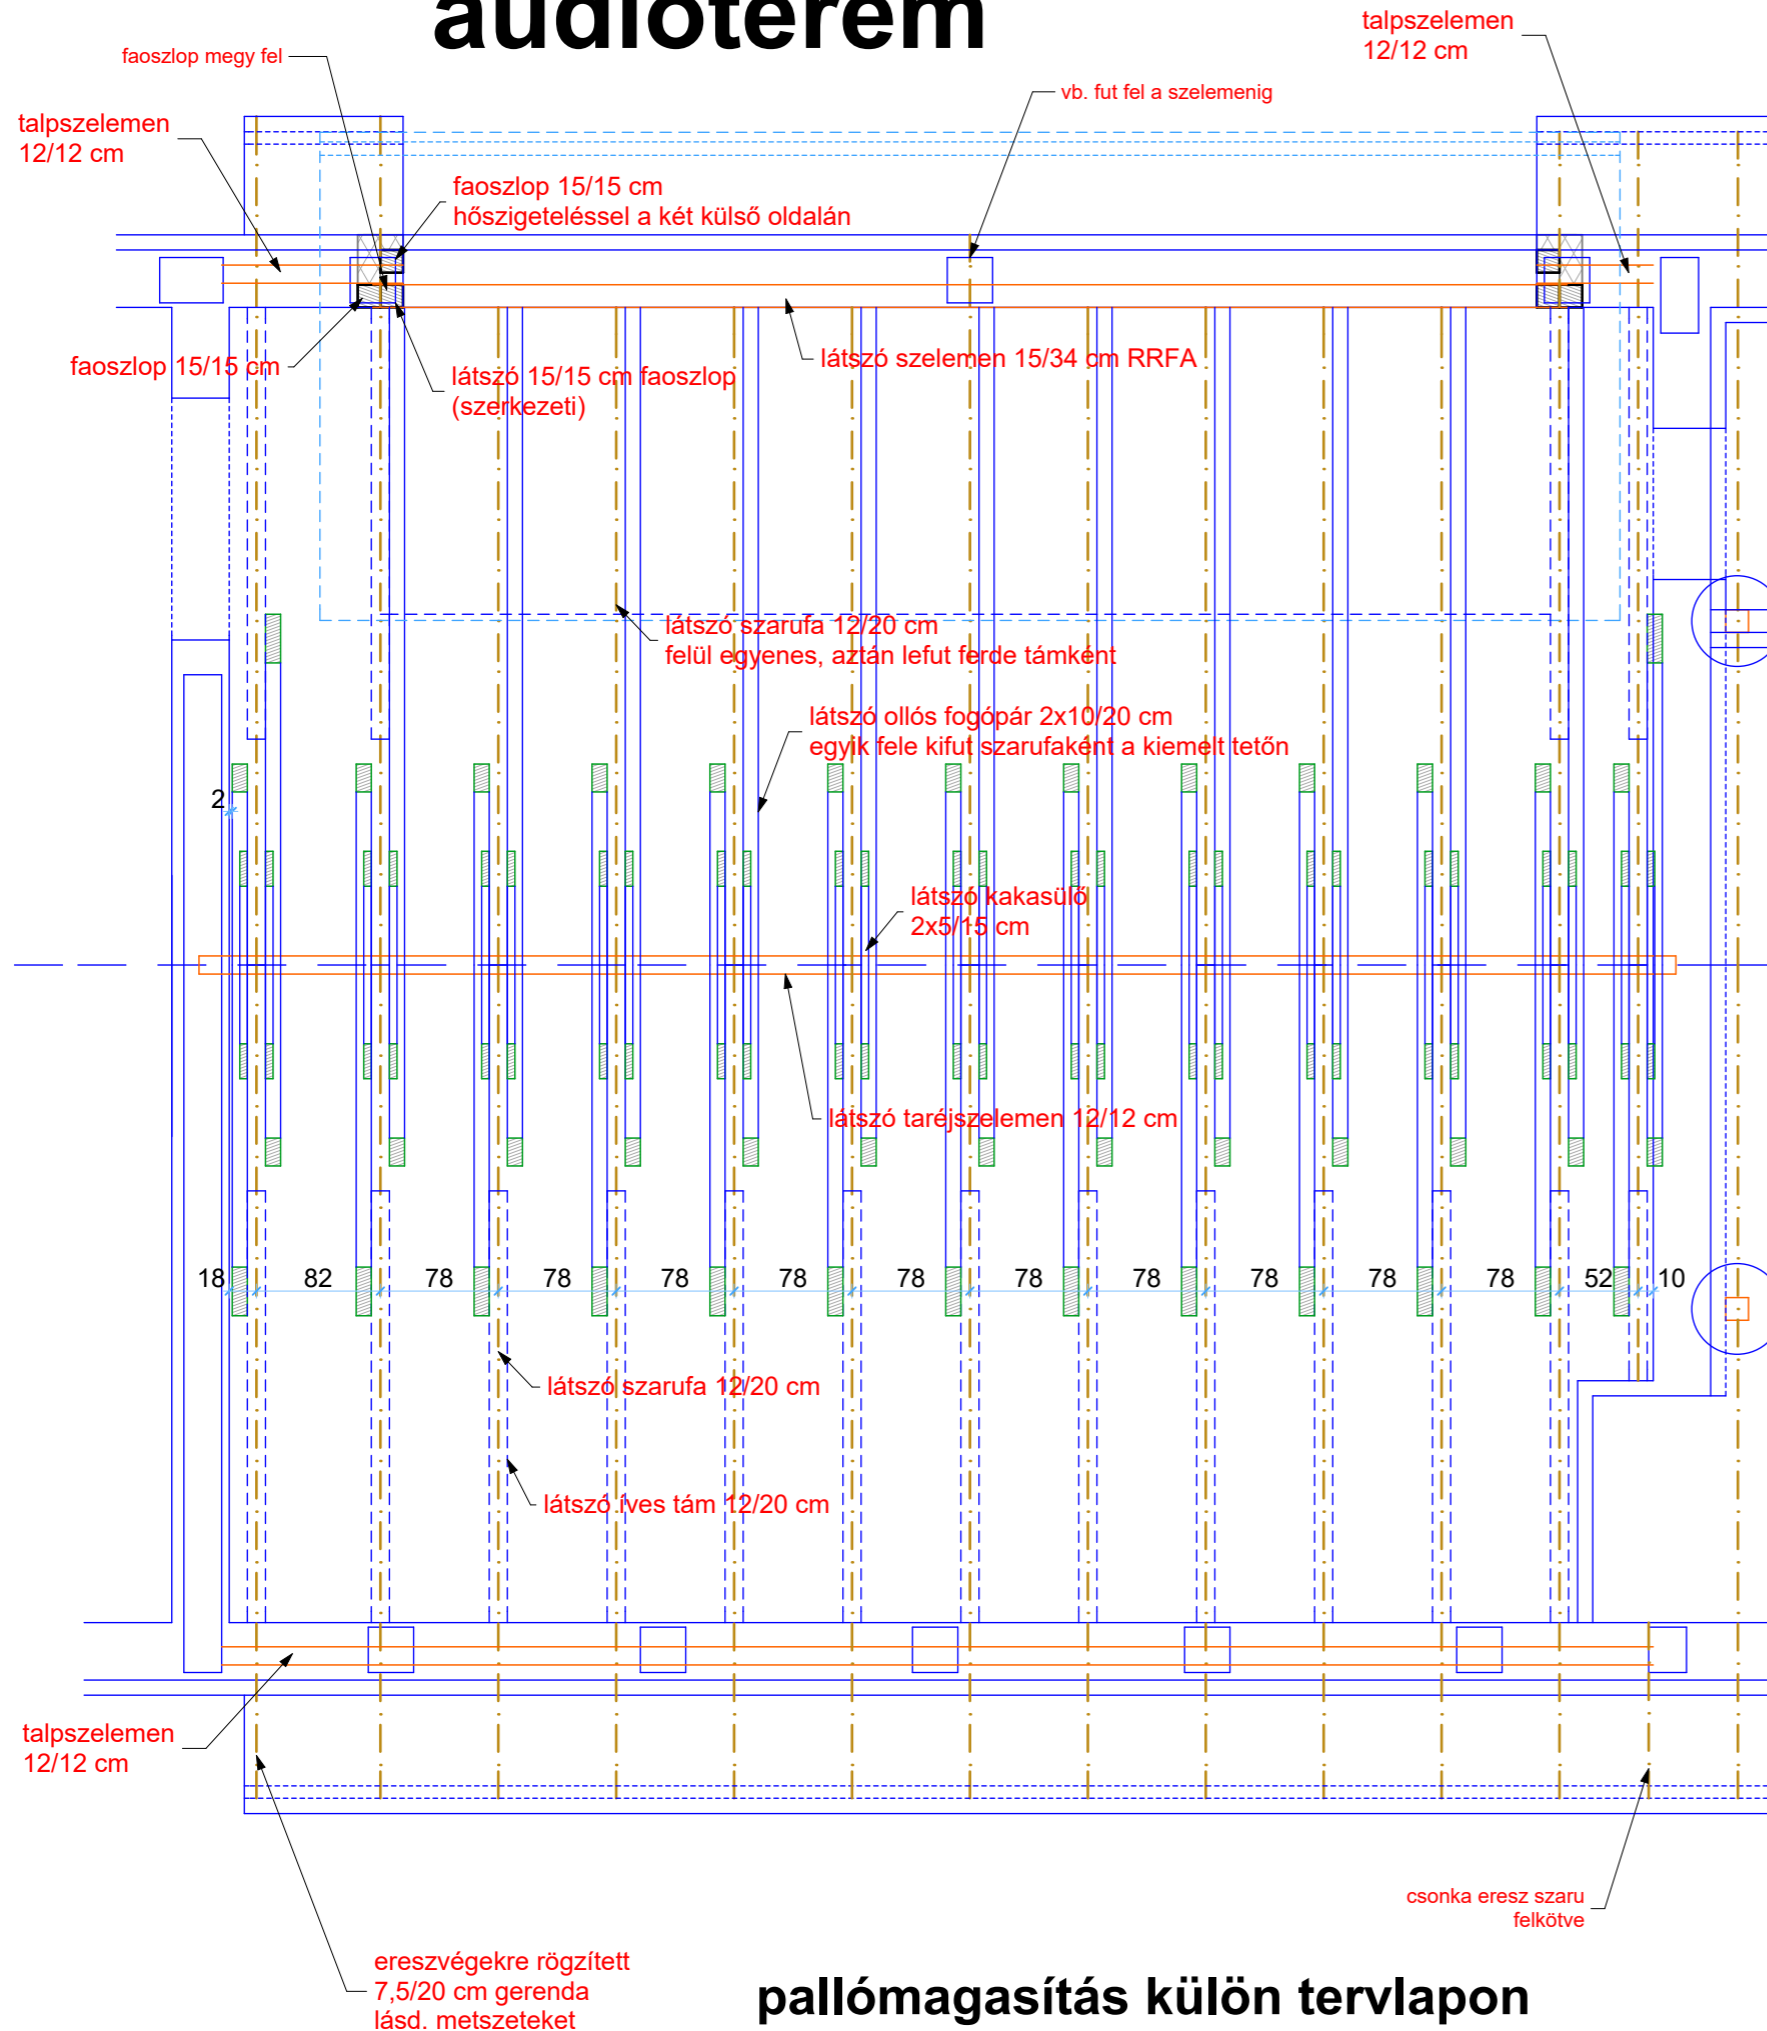

pallómagasítás külön tervlapon

MEGJEGYZÉS:

- FAANYAG MINŐSÉG: RAGASZTOTTFÁ SZERKEZET: GL28H, BSH EGYÉB FŰRÉSZÁRU: C24
- MINDEN BEÉPÍTENDŐ FAANYAGOT A BEÉPÍTÉS ELŐTT POLYLACK WOOD TRANSPARENT ÉGÉSKÉSLELTETŐVEL FELÜLETKEZELNI KELL
- MINDEN LÁTSZÓ FAANYAG GYALULT ÉS CSISZOLT
- MINDEN LÁTSZÓ FAANYAG 2 RTG. PÁCOLÁST KAP KÜLÖN SZÍNMINTA SZERINT
- A TARTÓSZERKEZETI ELEMÉKET KÜLÖN TARTÓSZERKEZETI TERVBEN MEGHATÁROZOTT RÖGZÍTŐELEMekkel KELL RÖGZÍTENI.
- A VB. SZERKEZETEKHEZ CSATLAKOZÓ ACÉL SZERELVÉNYEKET A BETONOZÁSKOR EL KELL HELYEZNI
- VB. SZERKEZETEKHEZ KAPCSOLÓDÓ FA SZELEMENEK ALÁ 1 RTG. BITUMENES CSÚSPASZEMEZT KELL TERÍTENI
- A RAGASZTOTTFÁ SZERKEZETBŐL KÉSZÜLŐ ELEMÉK RAGASZTOTTFÁ KONSZIGNÁCIÓ SZERINT.
- AZ OROM- ÉS ERESZPALLÓK RÖGZÍTÉSÉNél SÜLLYESZTETT FEJŰ RÉZ CSAVAROKAT KELL ALKALMAZNI.



KVADRUM
Építész Kft.
Bp. 1034, Kecske u. 25
tel.: 388-17-09
fax: 388-23-80

MEGRENDELŐ:
VERESEGYHÁZ VÁROS ÖNKORMÁNYZATA
2112 Veresegyház, Fő út 35.

ÉPÍTETTŐ:
VÁCI EGYHÁZMEGYE
2600 Vác, Migazzi Kristóf tér. 1.

VERESEGYHÁZ VÁROS ÖNKORMÁNYZATA
2112 Veresegyház, Fő út 35.

Veresegyházi Katolikus Gimnázium építési ajánlatadási terve
2112 Veresegyház, Fő út 117-125., Hrsz:58

LÁTSZÓ FEDÉLSZÉK T. 3. - AUDIOTEREM

M=1:50

TERVEZŐ:
Zsigmond László okleveles építész-mérnök
vezető tervező É1 01-2416

DÁTUM:
2017. augusztus.

É-27