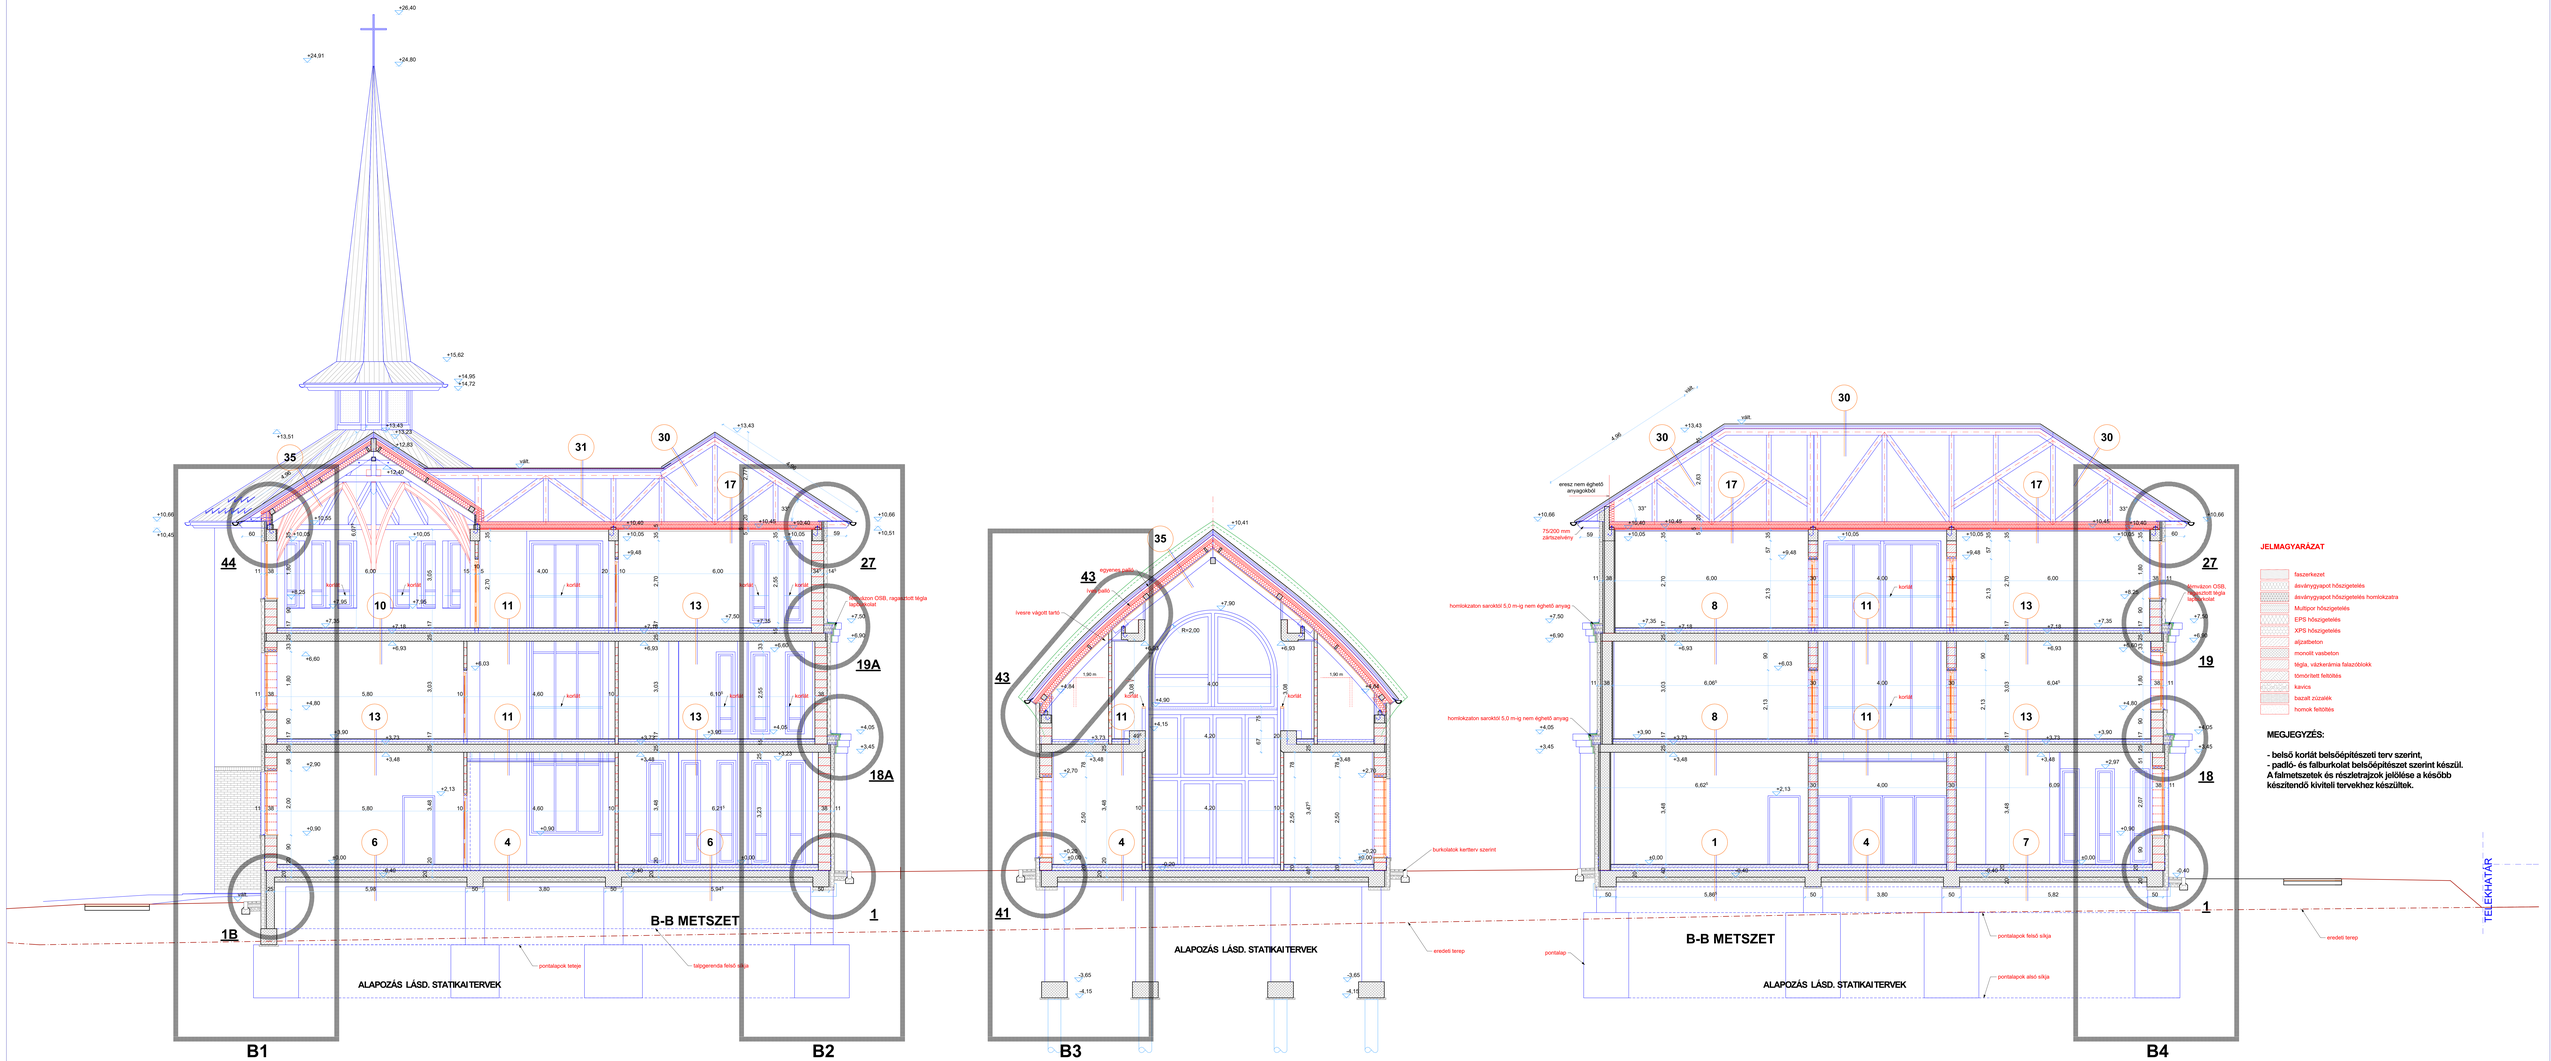

MEGRENDELŐ:
VEREBELYHELY VÁROS ÖNKORMÁNYZATA
2112 Veresegyház, Fő utca 25.
ÉPÍTÉSI HELY:
VÁCI EGYHÁZMEGYE
2600 Vác, Migazzi Kristóf tér. 1.
VEREBELYHELY VÁROS ÖNKORMÁNYZATA
2112 Veresegyház, Fő utt 25.
Veresegyházi Katolikus Gimnázium építési ajánlatadási terve
2112 Veresegyház, Fő utt 117-125., Hrsz:98
B-B METSZET
M=1: 50
É-9
KÁNAMEM Epítész Kft.
Sz.: 119. Kamarai: 17-1-0000
Cím: 2600 Vác, Szent Imre herceg u. 12
Tel.: 0620 215 400
TERVEZŐ:
Zsigmond László
okleveles építészmérnök
vezető tervező: 21-101-0404
DÁTUM:
2017. augusztus.