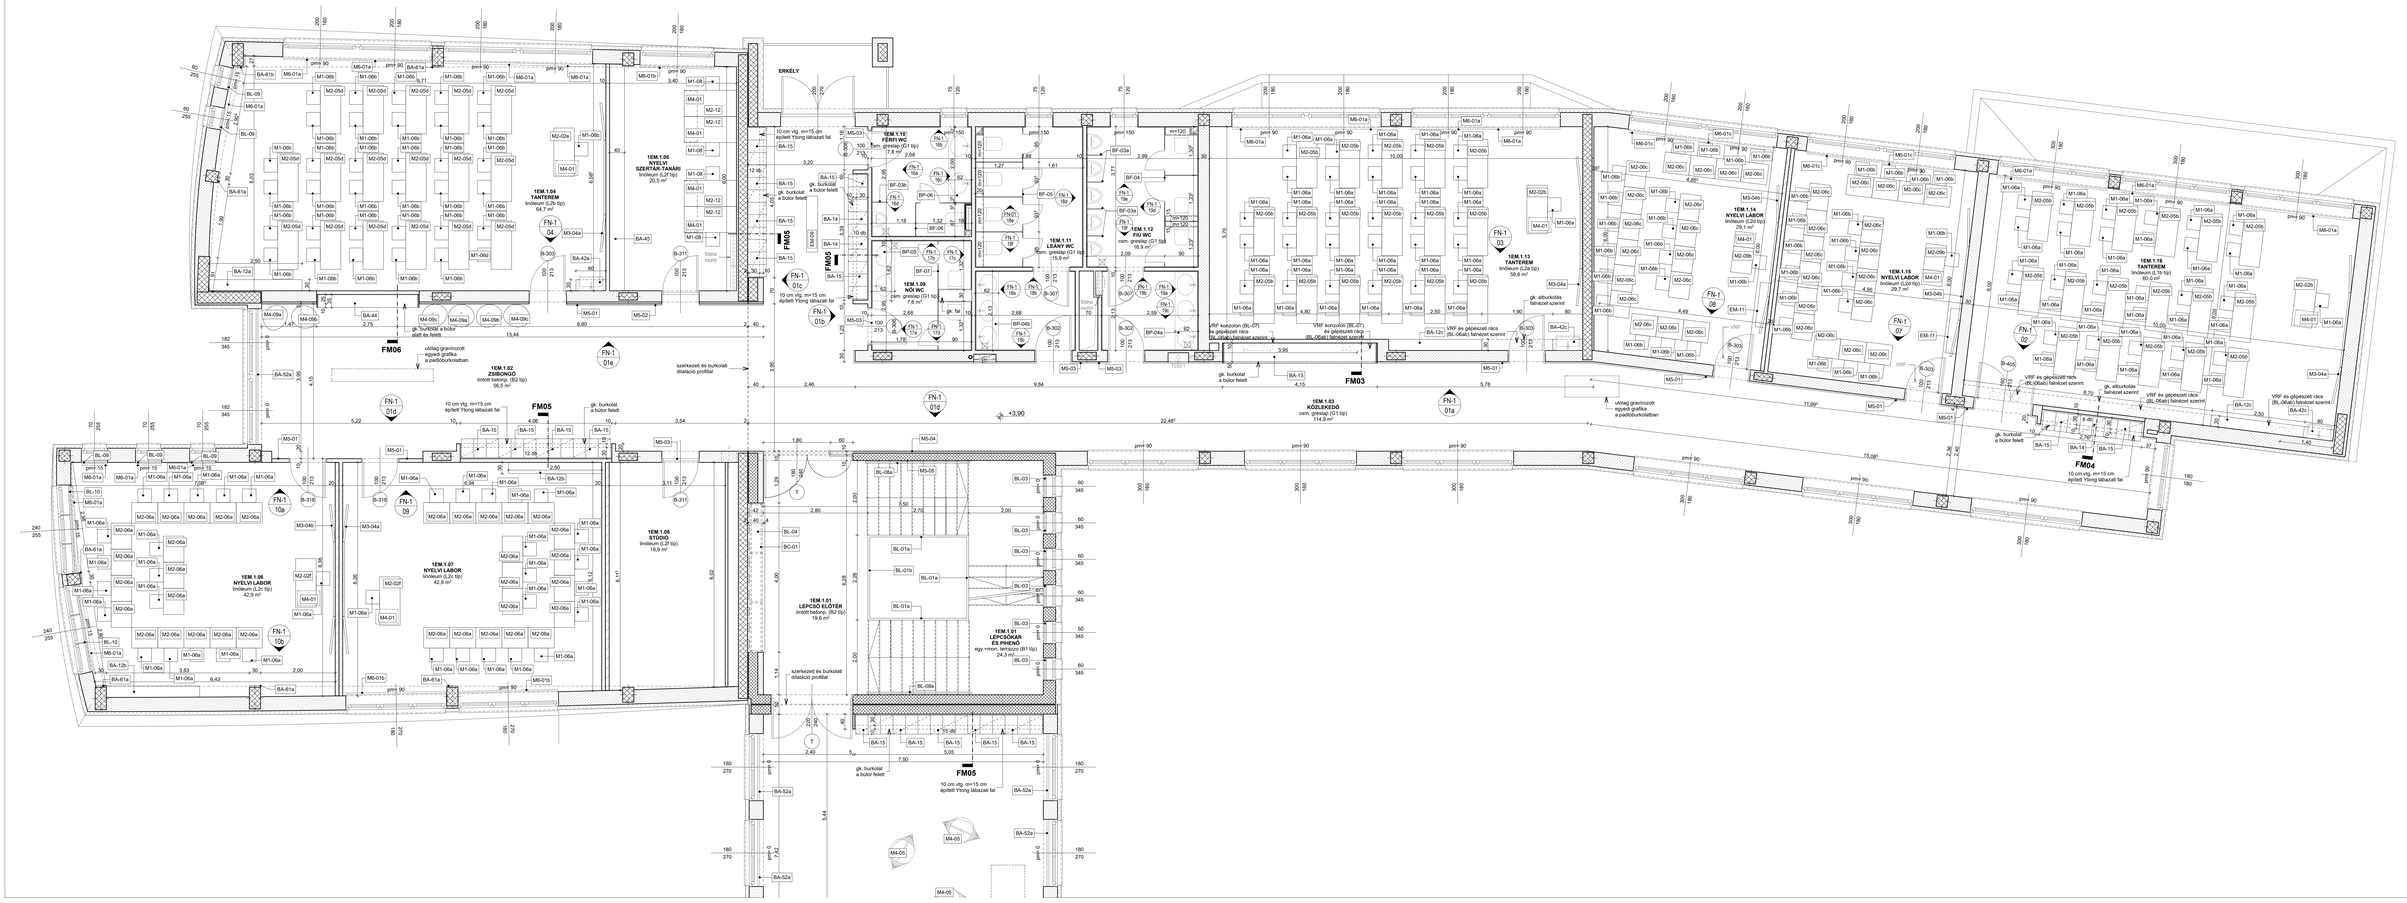

JELMAGYARÁZAT:

FALNÉZET JELE:

F2 / 01a — szint száma / fáklyázat száma

KONZIGNÁCIÓS JELEK:

BA-01 | M1-01

FALMETSZET JELEK:

FM04 — FM01 / FM02 / FM03 / FM04 / FM05 / FM06

SV LABOR	
Somogyi Veronika e.v.	
Somogyi Tamás	
Lengyel Orsolya	
Ékes Márton	
Tóth Zoltán András	
Zsigmond László	
Szabó Péter	
Szelik Zsolt	
Egyházmegyei Katolikus Iskolák Főhatósága	2600 Vác, Migazzi Kristóf tér 1.
BELSŐÉPÍTÉSZETI KIVITELI TERV	
Veresegyházi Katolikus Gimnázium	2112 Veresegyház, Pf.:ill 117-126., Hrsz:58
1. emelet BERENDEZÉSI ALAPRAJZ I. ÉPÍTÉSI ÜTEM	
m 1:50	2017. 11. 19.
B - 0 3 I - 0	