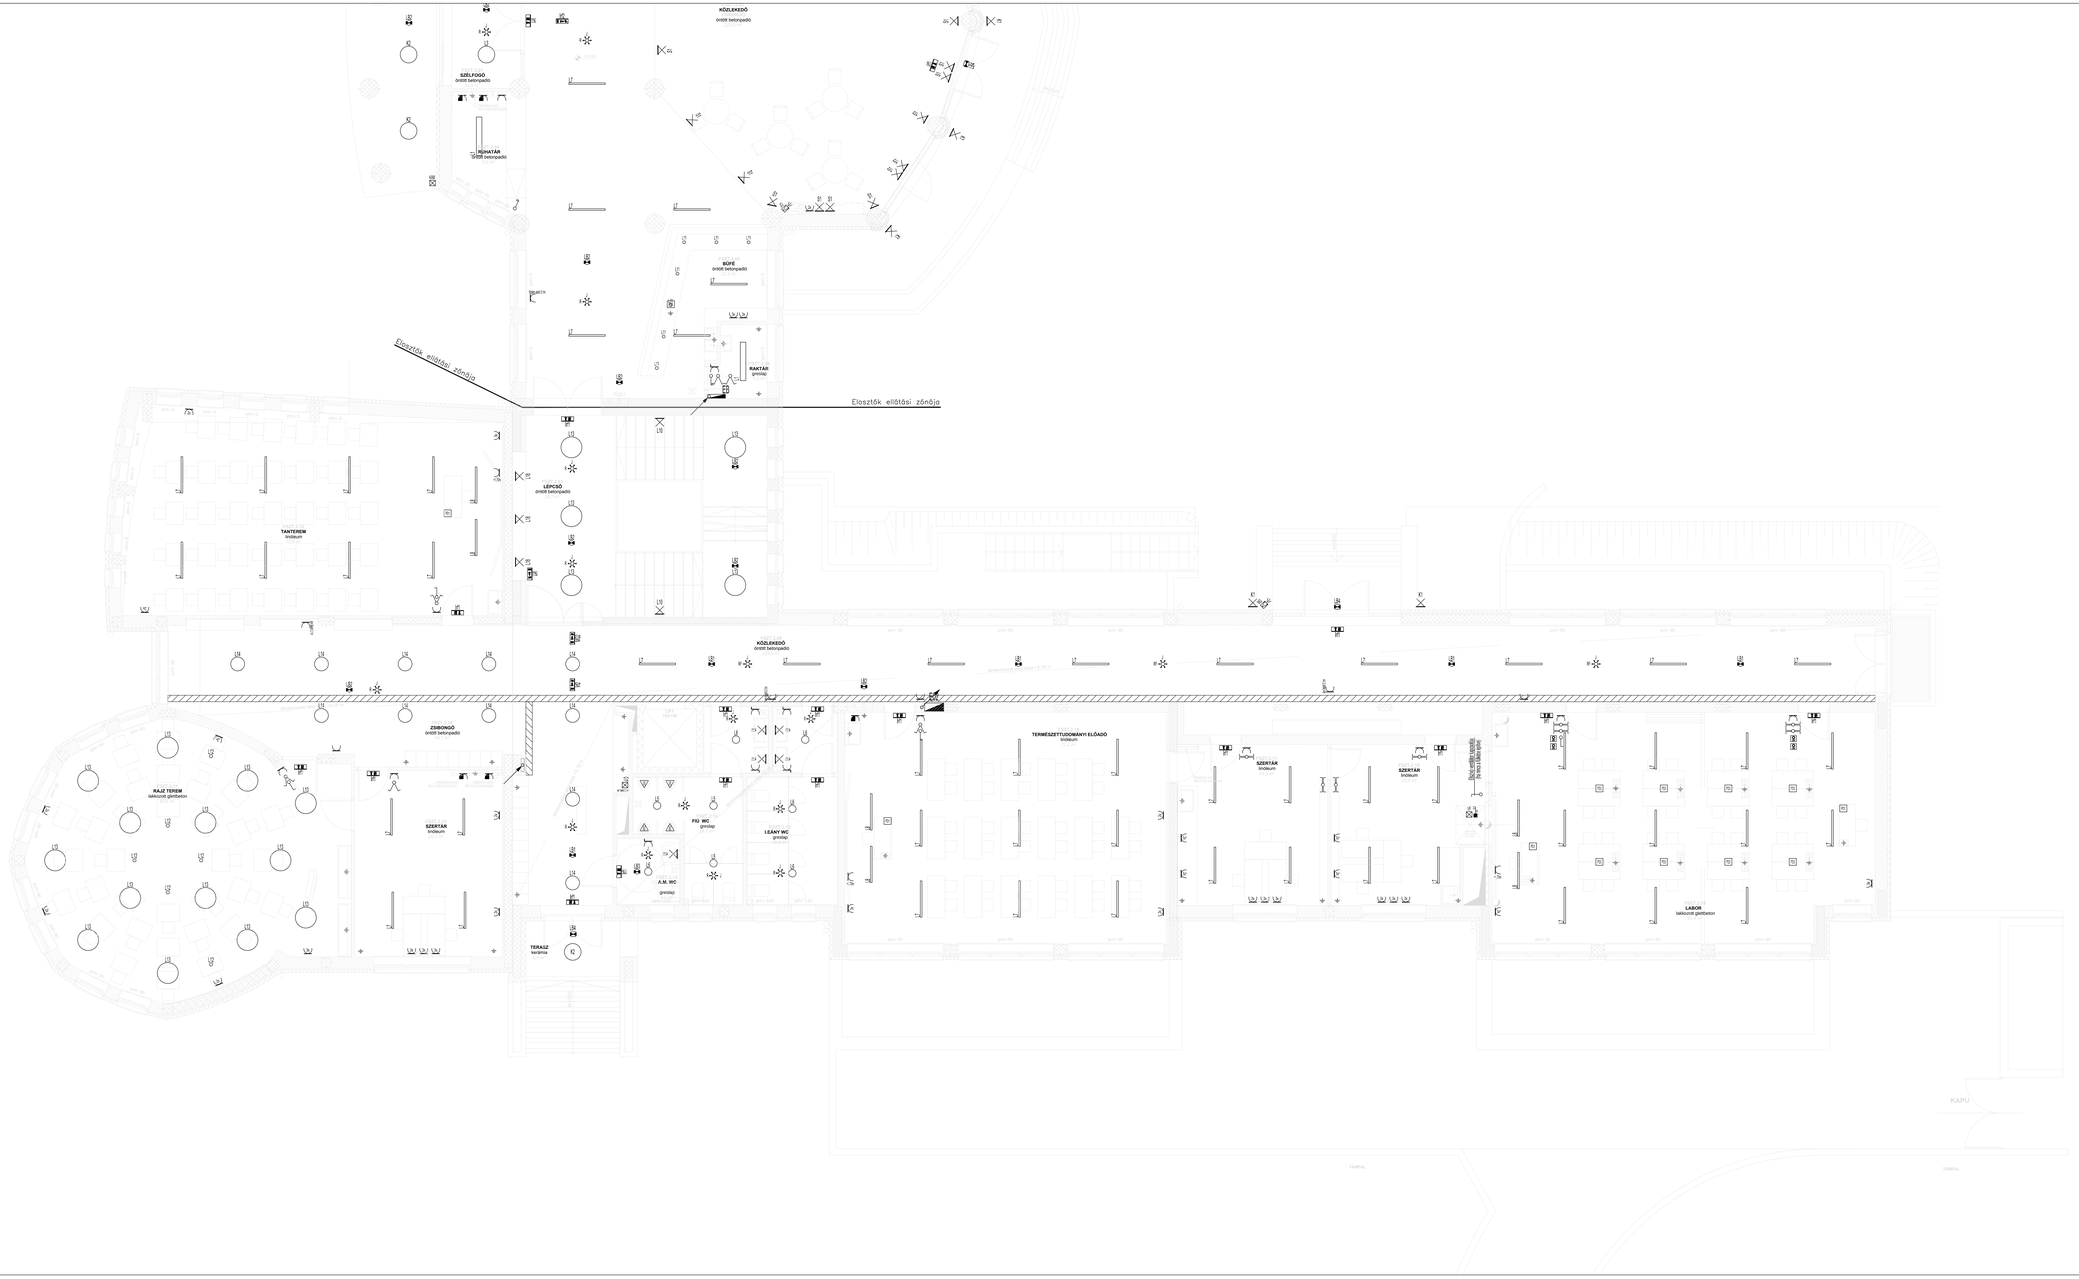

PLAN-ET
Épületszerkezetek Kft.
1163 Budapest, Cerkás u. 26-32.
tel/fax: 402-1126 e-mail: planet@axinet.hu

KVADRUM
Építész Kft.
Tel.: 1/201 - 9000 (vez.: 20)
Fax: 1/201 - 9001
Sz.: 1081 - 0010 - 001

MEGRENDELŐ:
VERESEGYHÁZ VÁROS ÖNKORMÁNYZATA
2112 Veresegyház, Fő utca 35.
ÉPÍTTETŐ:
VÁCI EGYHÁZMEGYE
2600 Vác,Migazzi Kristóf tér. 1.
VERESEGYHÁZ VÁROS ÖNKORMÁNYZATA
2112 Veresegyház, Fő utca 35.

Veresegyházi Katolikus Gimnázium építési ajánlatadási terve

2112 Veresegyház, Fő út 117-125., Hrsz:88

GE-02.2

Épületvillamosság - Földszint berendezés terve_2 | M=1: 50

Szerkesztő: Szabó Zsolt	Villamos tervező: V.I.D.SYMO	Felelős tervező: Tóth Sándor, Virág Tamás	Dátum: 2017. augusztus