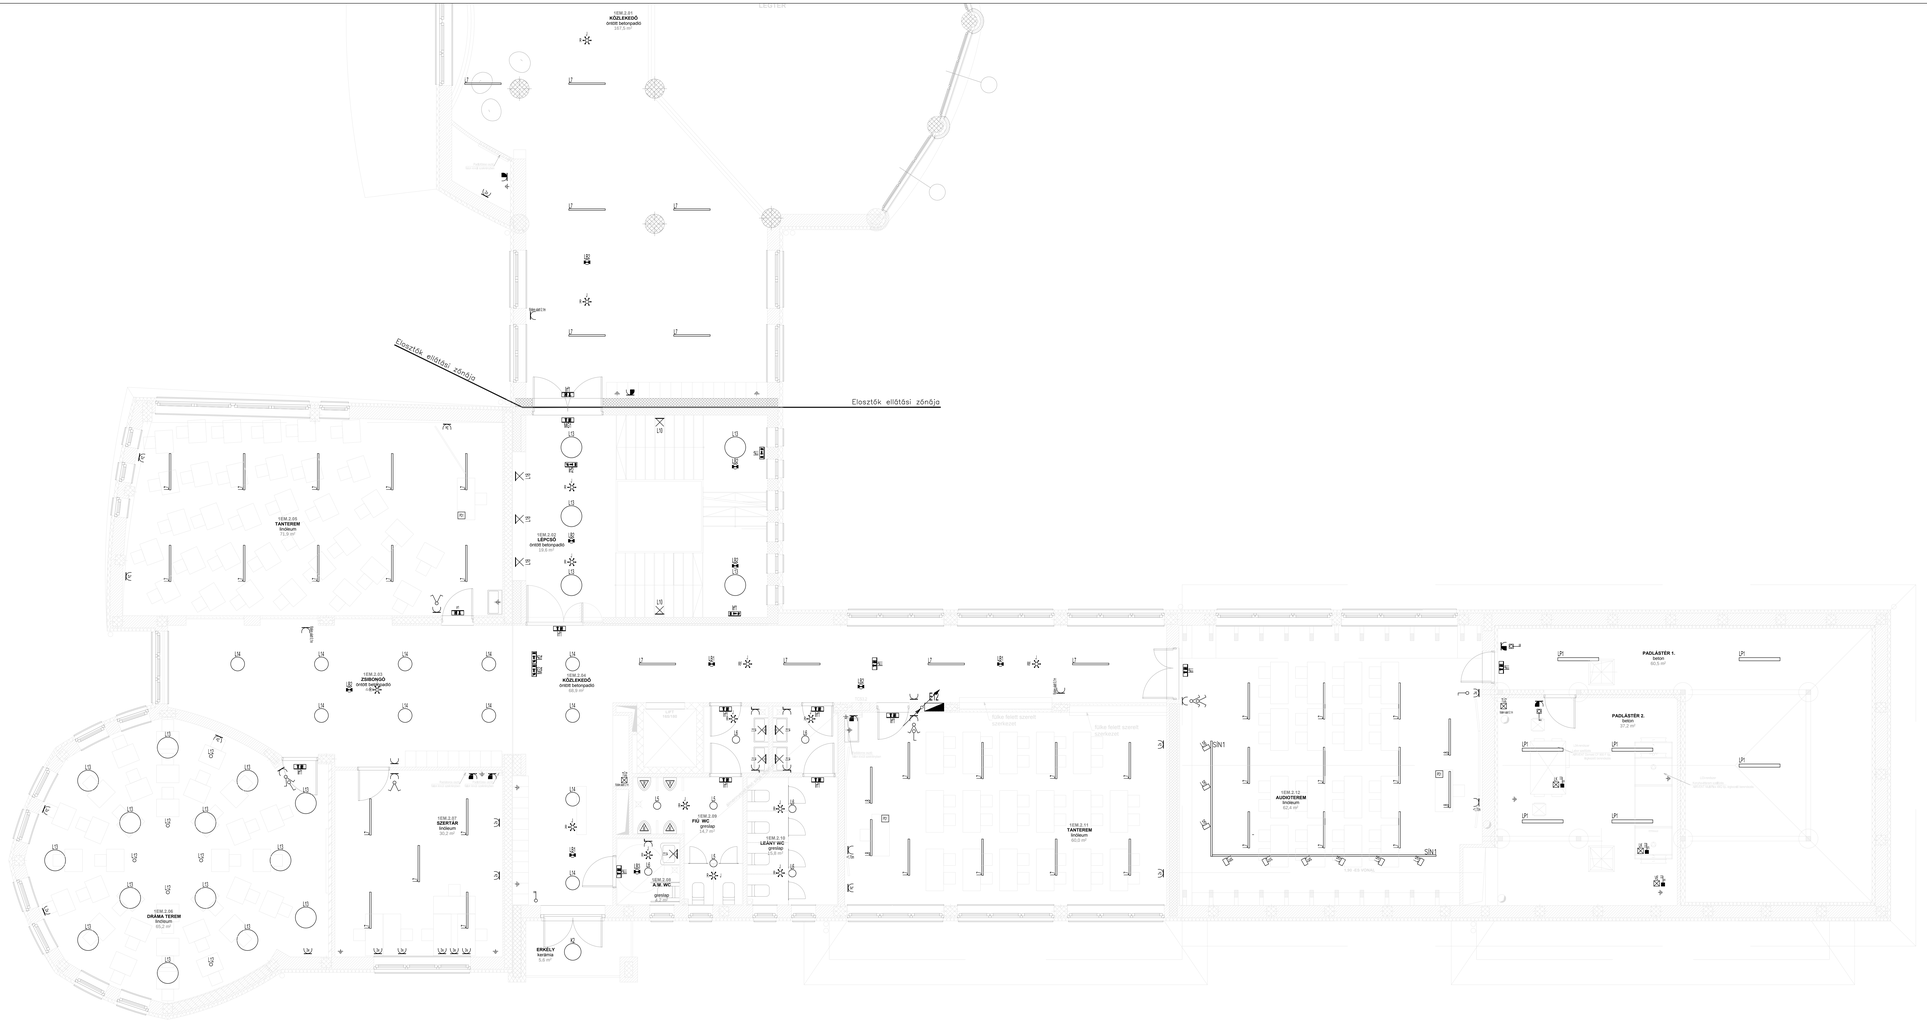


# 1. EMELETI ALAPRAJZ


PLAN-ET
Épületszerkezettervező Kft.
1163 Budapest, Cerkás u. 26-32.
tel/fax: 402-1126 e-mail: planet@planet.hu


KVADRUM
Építész Kft.
Sz.: 1031 Budapest, Ilk u. 15/a
Tel.: 368-2000
Fax: 368-2010

MEGRENDELŐ:
VERESEGYHÁZ VÁROS ÖNKORMÁNYZATA
2112 Veresegyház, Fő út 35.
ÉPÍTTETŐ:
VÁCI EGYHÁZMEGYE
2600 Vác,Migazzi Kristóf tér. 1.
VERESEGYHÁZ VÁROS ÖNKORMÁNYZATA
2112 Veresegyház, Fő út 35.

Veresegyházi Katolikus Gimnázium építési ajánlatadási terve

2112 Veresegyház, Fő út 117-125., Hrsz:88

GE-03.2

Épületvillamosság - 1. emelet berendezés terve_2

M=1: 50

Szerkesztő: Szabó Zsolt
Vezető tervező: v.a.é.:2.0001.
Felelős tervező: Tóth Sándor, Virág Tamás
Dátum: 2017. augusztus