Az elosztótest tipusa: Schneider Electric
Pragma 24 teli ajtóval, műanyag

Védettsége: IP30
Szerelés: falon kívül, maszkos kivitel
Mérete: 550x1050x125mm
Kábelbevezetés: felső

Az elosztóban 20% tartalék leágazást és
további 30% tartalék helyet kell biztosítani

Feliratok:
1: EPO elosztó
2: Vigyázz idegen feszültség!
3: Vigyázz 400V!
4: -S1.1: Főkapcsoló!
5: a készülékek a kapcsolási rajz
funkció rovata szerint.

MEGJEGYZÉS:
Üzemi feszültség: 3N~50Hz 400/230V
Hibavédelem módja: MSZ HD 60364 szerinti TN-S rendszer.

Ez a terv a PLAN°ET Kft szellemi terméke. Felhasználása csak a vonatkozó jogszabályoknak megfelelően történhet.

Módosítás	Leírás	Dátum	Tervező	

PLAN·ET
ÉPÜLETVILLAMOSSÁGI KFT
1163 Budapest, Cziráki u. 26-32.
tel/fax:402-1120,e-mail: planet@planetkft.hu

Tervező munkatárs: Tóth S., Virág T.
Tervező: Szelik Zsolt
Ügyvezető: Hegedűs Zoltán

Tárgy:
Veresegyházi Katolikus Gimnázium
Veresegyház, Fő út 117-125.,
hrsz.: 58

VILLAMOS AJÁNLATADÁSI TERVE

Rajz:
EPO ELOSZTÓ TERVE

Rajzszám: **GE-13**
Lapszám:
Lépték:
Dátum: 2017. augusztus

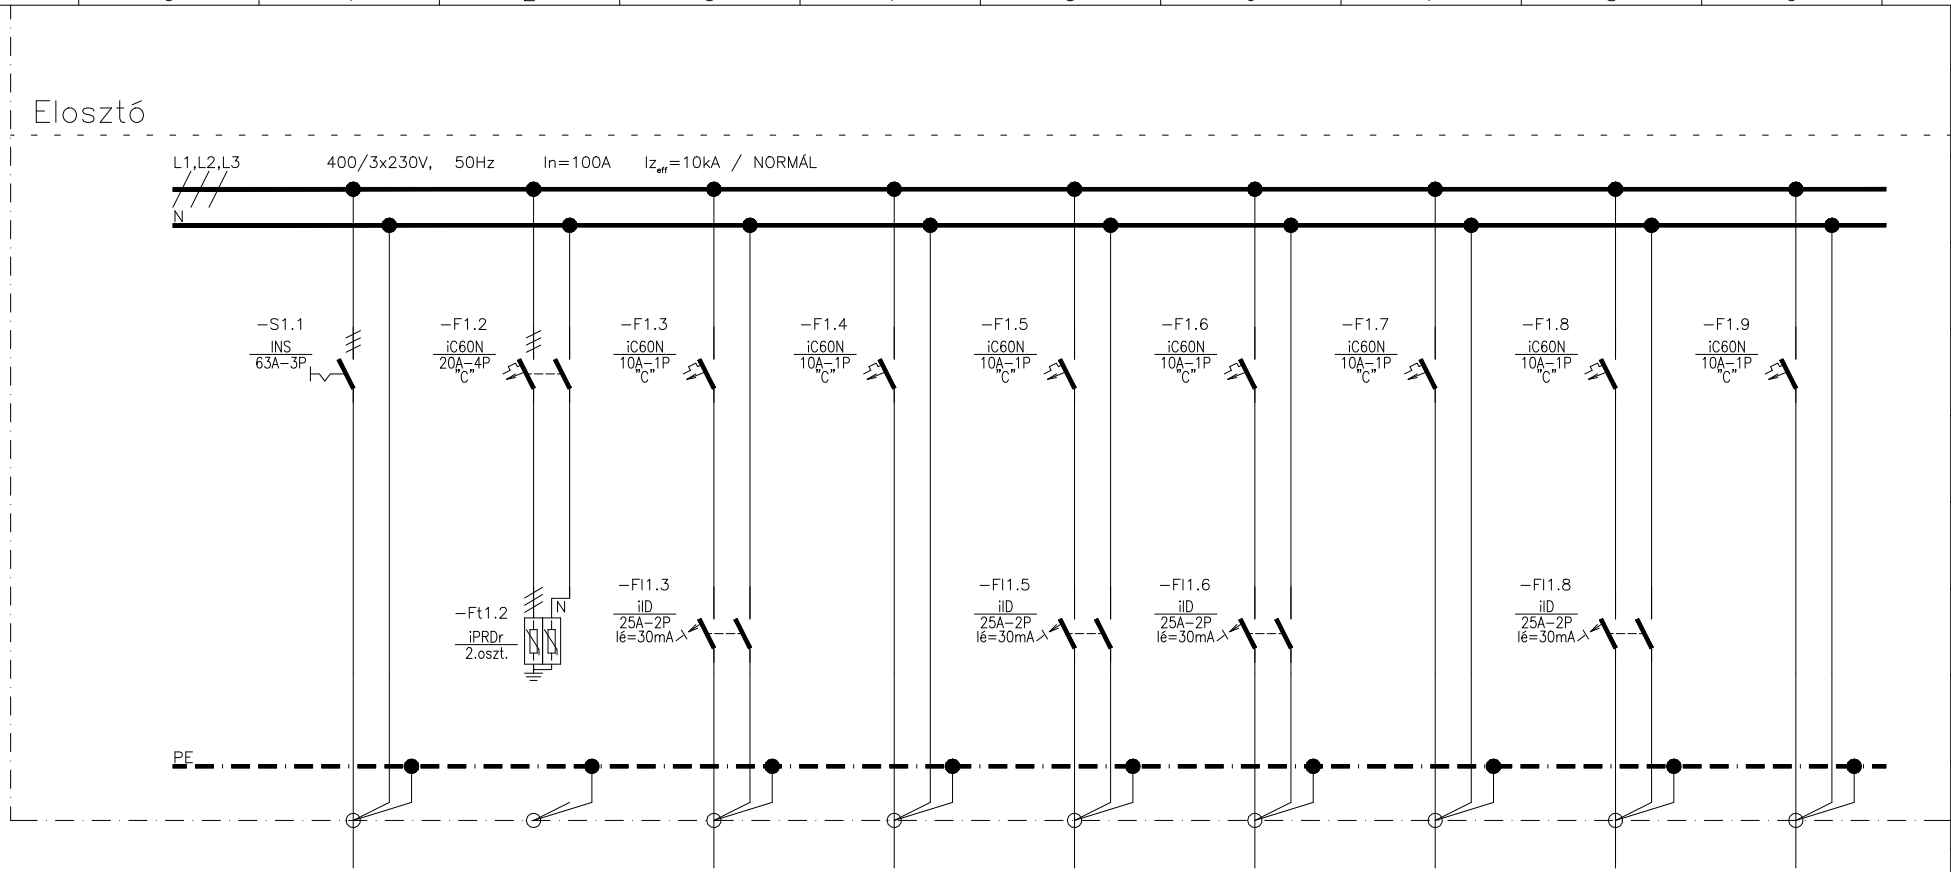

A jelen terveken szereplő elosztóberendezést az MSZ EN 61439-1:2012 és -2:2012 szabvány „Ellenőrzött elosztóberendezésekre" vonatkozó kritériumainak teljes mértékben megfelelve kell elkészíteni.

PLAN•ET
ÉPÜLETVILLAMOSSÁGI KFT
1163 Budapest, Cziráki u. 26-32.
tel/fax:402-1120,e-mail: planet@planetkft.hu

Megjegyzés:
Üzemi feszültség:
3N~ 50Hz 400/230V
Hibavédelem módja:
MSZHD 60364 szerinti TN-S rendszer

Tárgy: Veresegyházi Katolikus Gimnázium
Veresegyház, Fő út 117-125.,
hrsz.: 58
Villamos ajánlatadási terve
EPO elosztó terve

Tervező munkatárs: Tóth S., Virág T.
Tervező: Szelik Zsolt
Ügyvezető: Hegedüs Zoltán

Rajzszám: **GE-13**
Módosítás:
Lap: 1/5
Dátum: 2017. augusztus

Elosztó

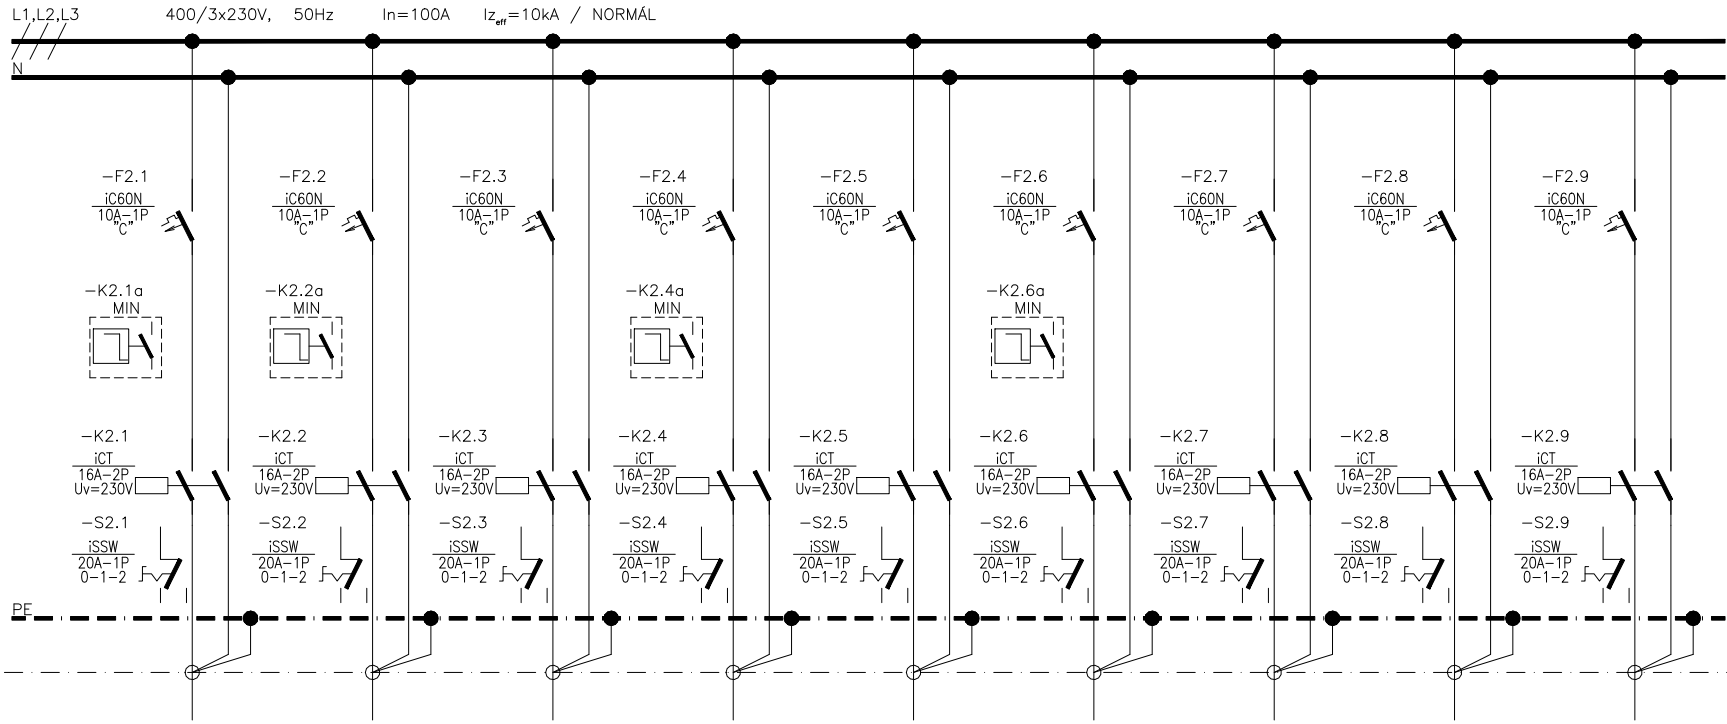

PLAN·ET
ÉPÜLETVILLAMOSSÁGI KFT
1163 Budapest, Cziráki u. 26-32.
tel/fax:402-1120,e-mail: planet@planetkft.hu

Megjegyzés:
Üzemi feszültség:
3N~ 50Hz 400/230V
Hibavédelem módja:
MSZHD 60364 szerinti TN-S rendszer

Tárgy: Veresegyházi Katolikus Gimnázium
Veresegyház, Fő út 117-125.,
hrsz.: 58
Villamos ajánlatadási terve
EPO elosztó terve

Tervező munkatárs: Tóth S., Virág T.
Tervező: Szelik Zsolt
Ügyvezető: Hegedüs Zoltán

Rajzszám: **GE-13**
Módosítás:
Lap: 2/5
Dátum: 2017. augusztus

Elosztó

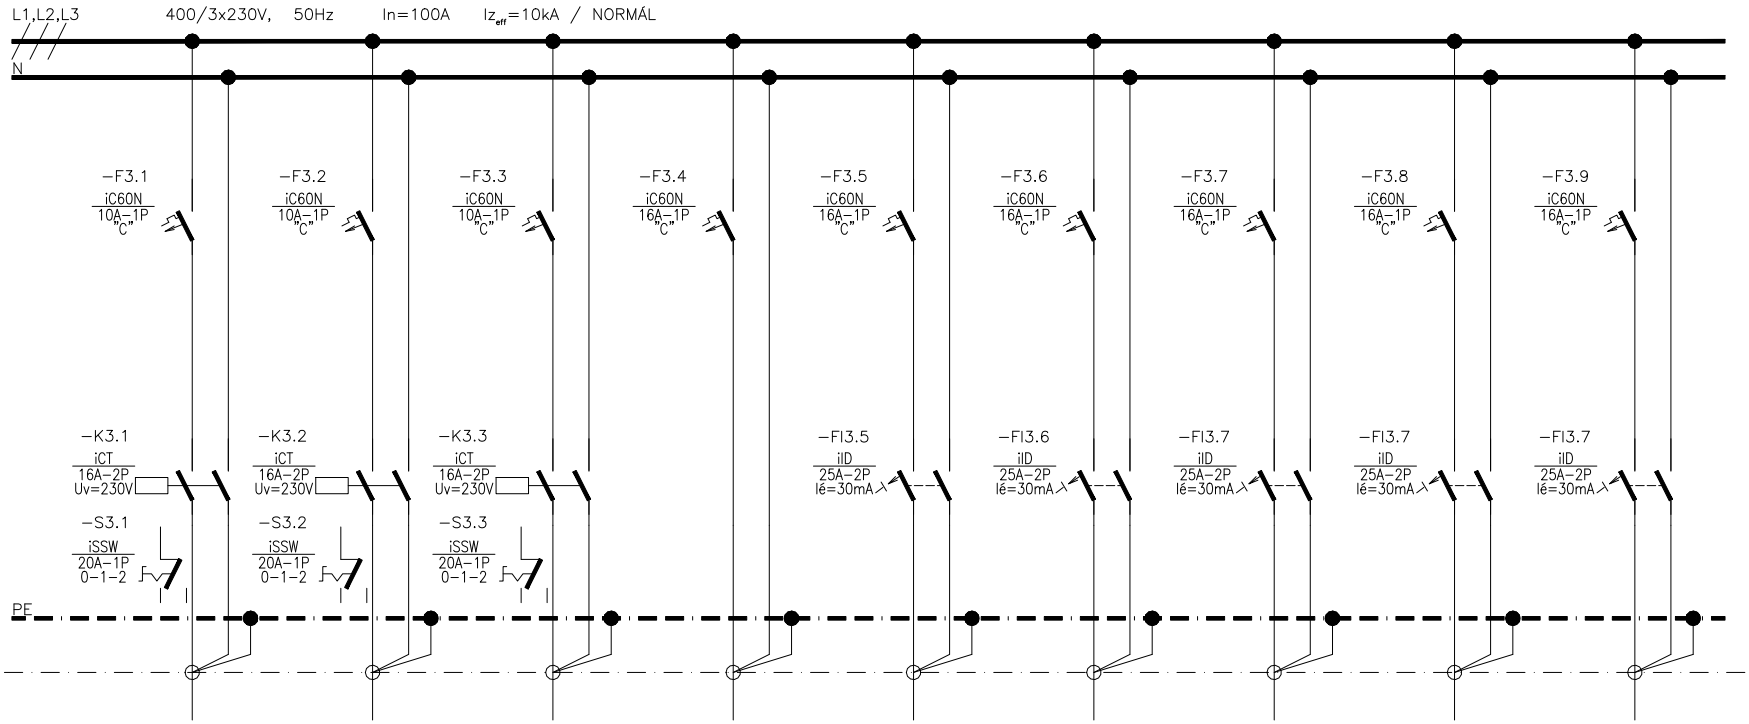

PLAN·ET
ÉPÜLETVILLAMOSSÁGI KFT
1163 Budapest, Cziráki u. 26-32.
tel/fax:402-1120,e-mail: planet@planetkft.hu

Megjegyzés:
Üzemi feszültség:
3N~ 50Hz 400/230V
Hibavédelem módja:
MSZHD 60364 szerinti TN-S rendszer

Tárgy: Veresegyházi Katolikus Gimnázium
Veresegyház, Fő út 117-125.,
hrsz.: 58
Villamos ajánlatadási terve
EPO elosztó terve

Tervező munkatárs: Tóth S., Virág T.
Tervező: Szelik Zsolt
Ügyvezető: Hegedüs Zoltán

Rajzszám: **GE-13**
Módosítás:
Lap: 3/5
Dátum: 2017. augusztus

Elosztó

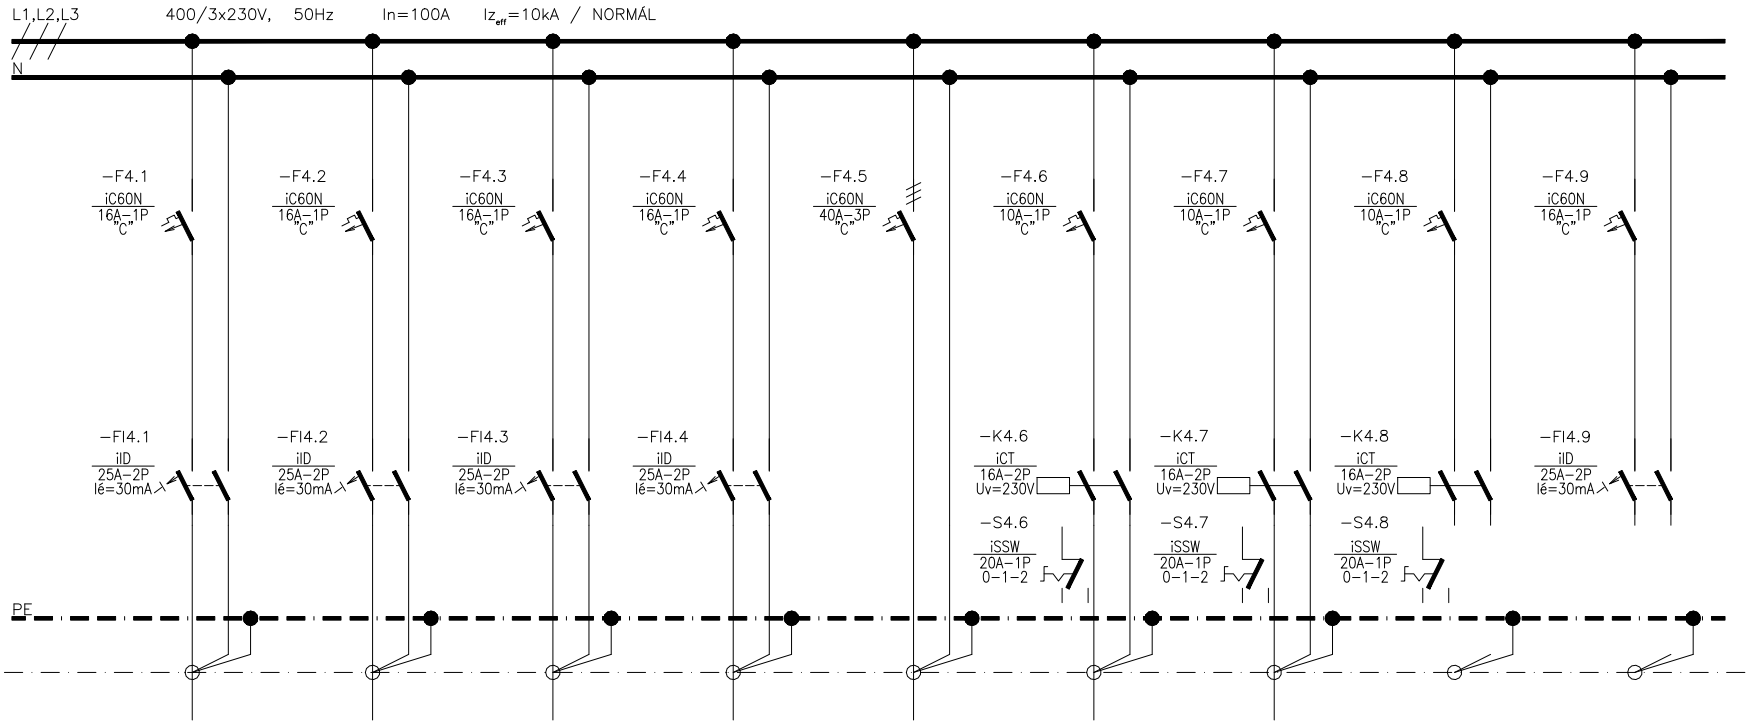

PLAN•ET
ÉPÜLETVILLAMOSSÁGI KFT
1163 Budapest, Cziráki u. 26-32.
tel/fax:402-1120,e-mail: planet@planetkft.hu

Megjegyzés:
Üzemi feszültség:
3N~ 50Hz 400/230V
Hibavédelem módja:
MSZHD 60364 szerinti TN-S rendszer

Tárgy: Veresegyházi Katolikus Gimnázium
Veresegyház, Fő út 117-125.,
hrsz.: 58
Villamos ajánlatadási terve
EPO elosztó terve

Tervező munkatárs: Tóth S., Virág T.
Tervező: Szelik Zsolt
Ügyvezető: Hegedüs Zoltán

Rajzszám: **GE-13**
Módosítás:
Lap: 4/5
Dátum: 2017. augusztus

Elosztó

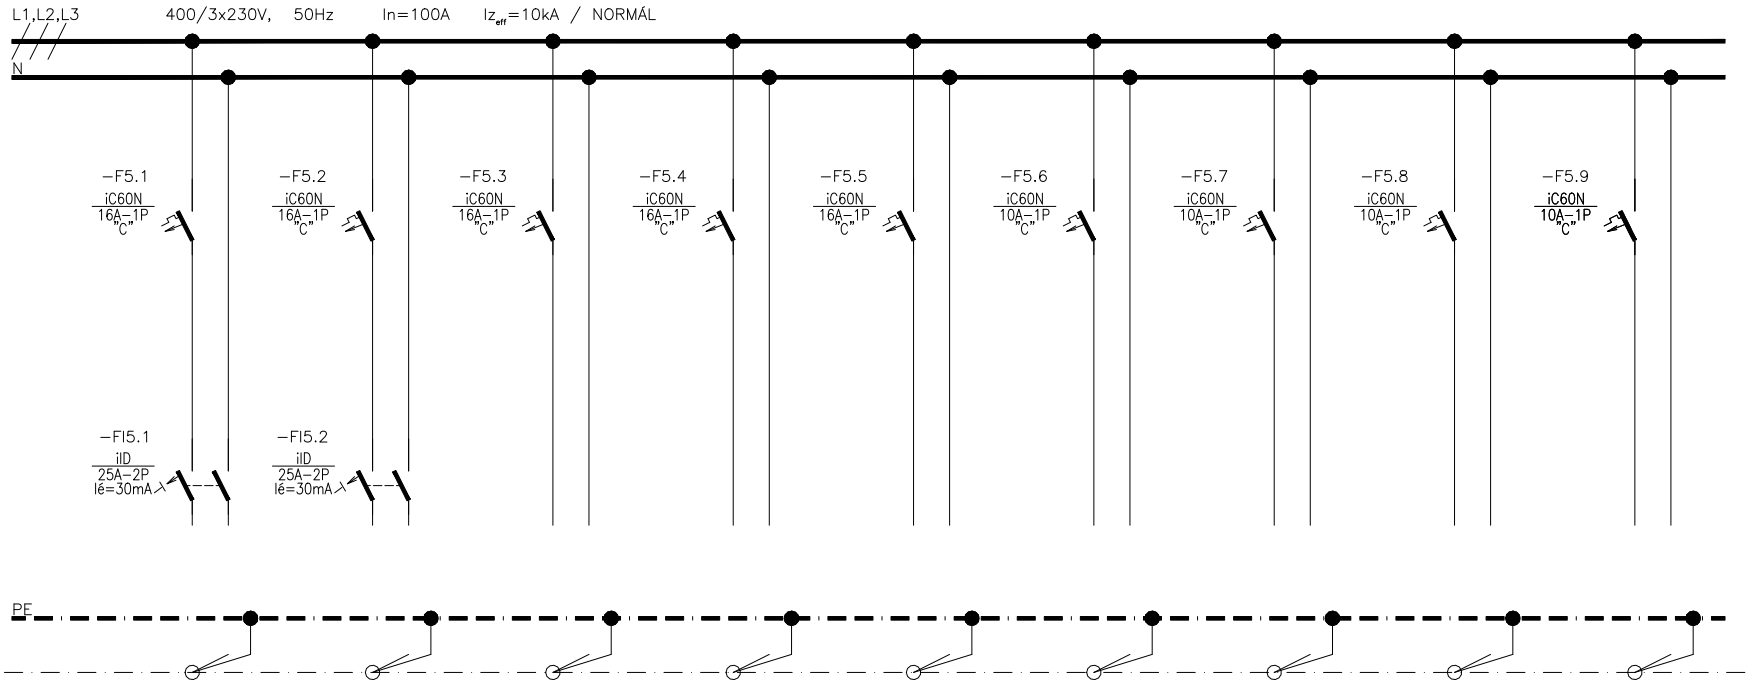

PLAN•ET
ÉPÜLETVILLAMOSSÁGI KFT
1163 Budapest, Cziráki u. 26-32.
tel/fax:402-1120,e-mail: planet@planetkft.hu

Megjegyzés:
Üzemi feszültség:
3N~ 50Hz 400/230V
Hibavédelem módja:
MSZHD 60364 szerinti TN-S rendszer

Tárgy: Veresegyházi Katolikus Gimnázium
Veresegyház, Fő út 117-125.,
hrsz.: 58
Villamos ajánlatadási terve
EPO elosztó terve

Tervező munkatárs: Tóth S., Virág T.
Tervező: Szelik Zsolt
Ügyvezető: Hegedüs Zoltán

Rajzszám: **GE-13**
Módosítás:
Lap: 5/5
Dátum: 2017. augusztus