Az elosztótest tipusa: Schneider Electric
Prisma P rendszer ajtó nélkül, fém

Védettsége: IP30
Szerelés: falon kívül, maszkos kivitel
Mérete: 600x1830x250mm
Kábelbevezetés: felső

Az elosztóban 20% tartalék leágazást és
további 30% tartalék helyet kell biztosítani

Feliratok:
1: EKO elosztó
2: Vigyázz idegen feszültség!
3: Vigyázz 400V!
4: -S1.1: Főkapcsoló!
5: a készülékek a kapcsolási rajz
funkció rovata szerint.

MEGJEGYZÉS:
Üzemi feszültség: 3N~50Hz 400/230V
Hibavédelem módja: MSZ HD 60364 szerinti TN-S rendszer.

Ez a terv a PLAN°ET Kft szellemi terméke. Felhasználása csak a vonatkozó jogszabályoknak megfelelően történhet.

Módosítás	Leírás	Dátum	Tervező

PLAN°ET
ÉPÜLETVILLAMOSSÁGI KFT
1163 Budapest, Cziráki u. 26-32.
tel/fax:402-1120,e-mail: planet@planetkft.hu

Tervező munkatárs: Tóth S., Virág T.
Tervező: Szelik Zsolt
Ügyvezető: Hegedűs Zoltán

Tárgy:
Veresegyházi Katolikus Gimnázium
Veresegyház, Fő út 117-125.,
hrsz.: 58

VILLAMOS AJÁNLATADÁSI TERVE

Rajz:
EKO ELOSZTÓ TERVE

Rajzszám: GE-19
Lapszám
Lépték
Dátum: 2017. augusztus

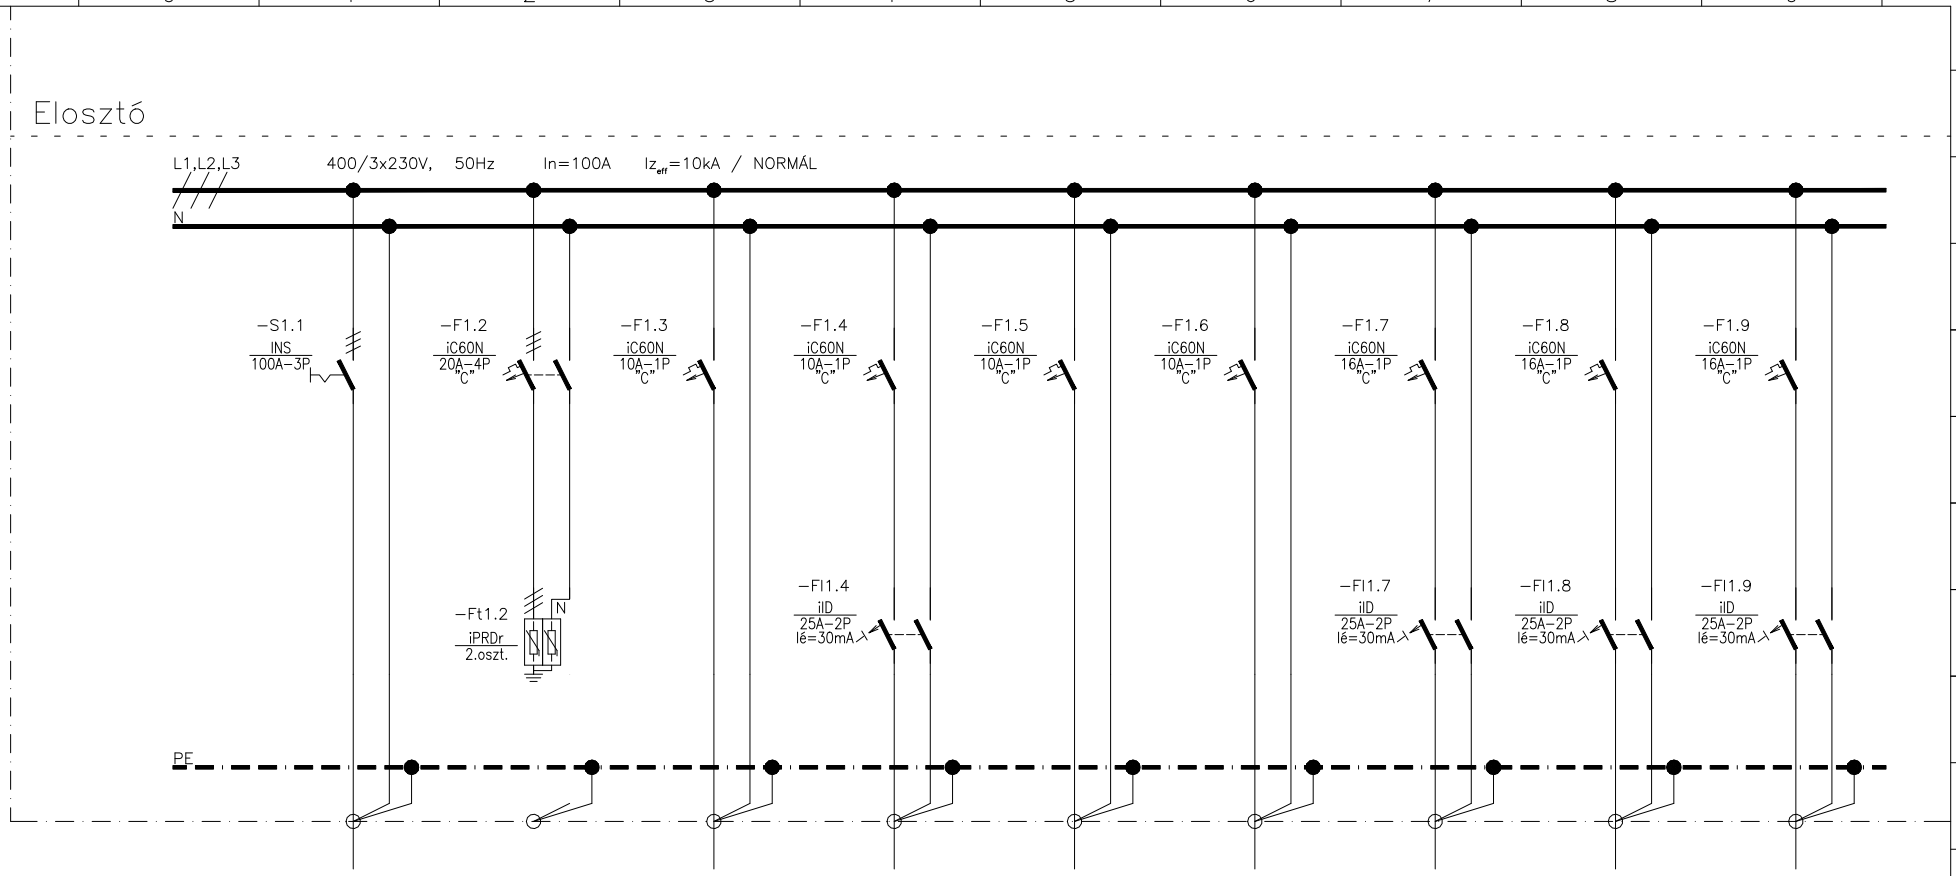

A jelen terveken szereplő elosztóberendezést az MSZ EN 61439-1:2012 és -2:2012 szabvány „Ellenőrzött elosztóberendezésekre" vonatkozó kritériumainak teljes mértékben megfelelve kell elkészíteni.

PLAN•ET ÉPÜLETVILLAMOSSÁGI KFT 1163 Budapest, Cziráki u. 26-32. tel/fax:402-1120,e-mail: planet@planetkft.hu	Megjegyzés: Üzemi feszültség: 3N~ 50Hz 400/230V Hibavédelem módja: MSZHD 60364 szerinti TN-S rendszer	Tárgy: Veresegyházi Katolikus Gimnázium Veresegyház, Fő út 117-125., hrsz.: 58 Villamos ajánlatadási terve EKO elosztó terve	Tervező munkatárs: Tóth S., Virág T. Tervező: Szelik Zsolt Ügyvezető: Hegedüs Zoltán	Rajzszám: **GE-19** Lap: 1/4	Módosítás: Dátum: 2017. augusztus

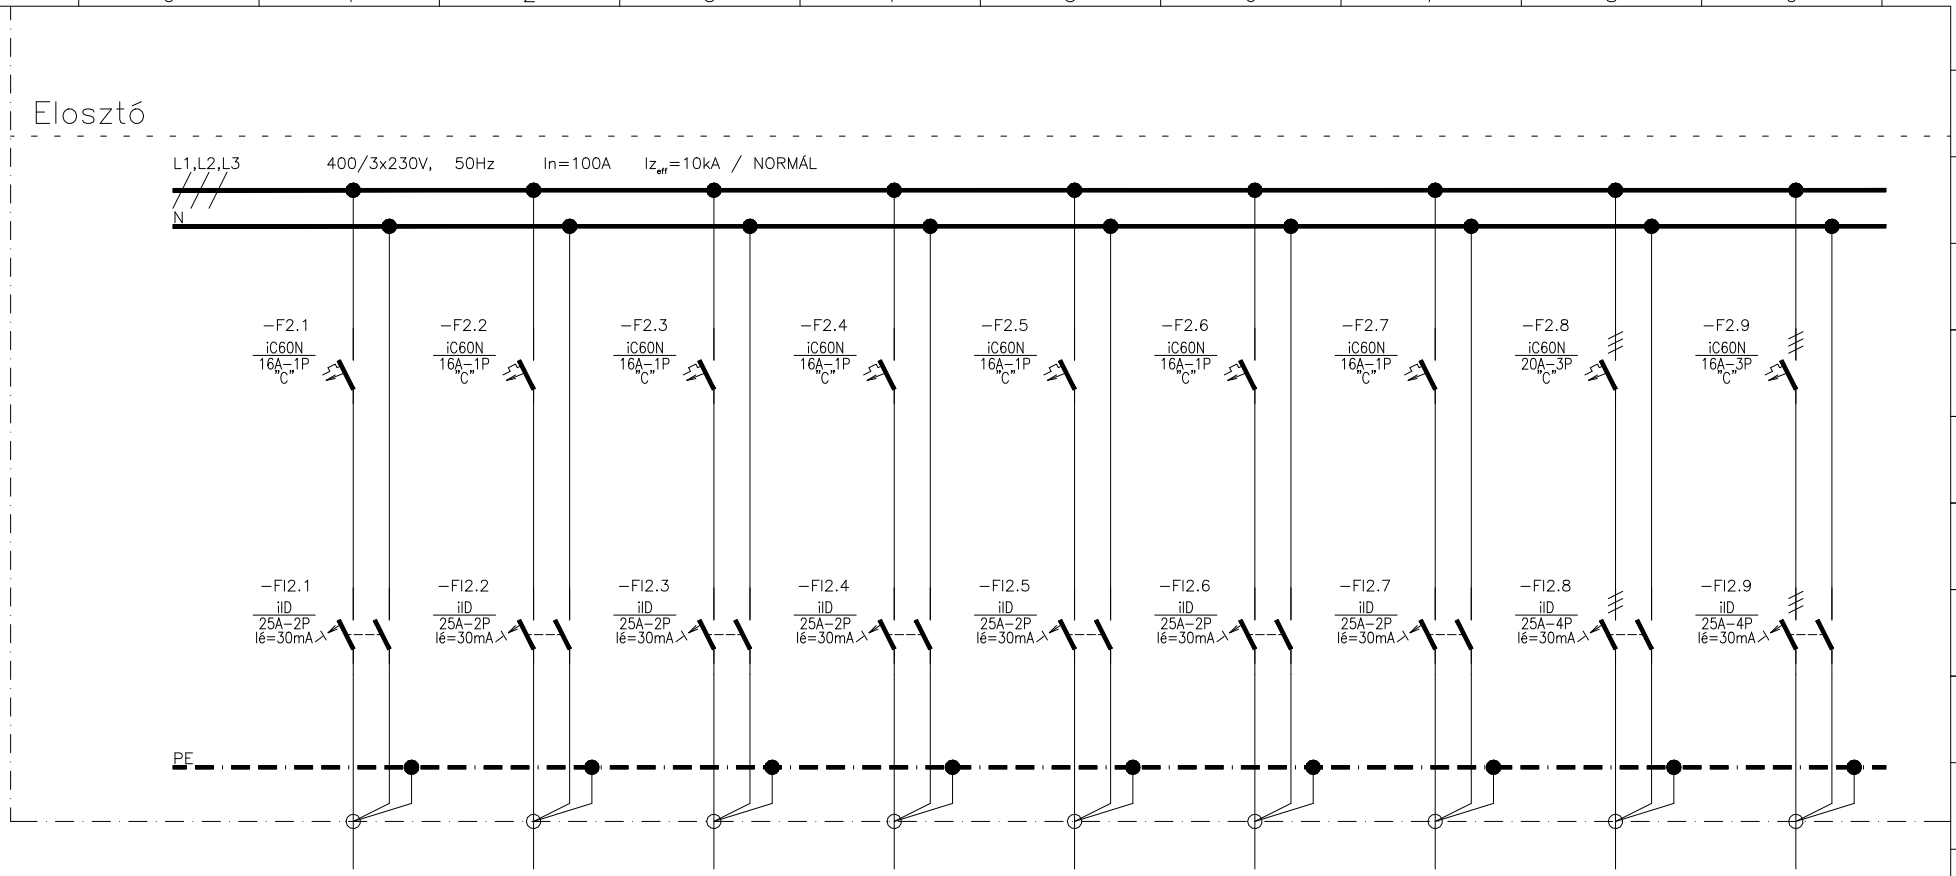

PLAN•ET
ÉPÜLETVILLAMOSSÁGI KFT
1163 Budapest, Cziráki u. 26-32.
tel/fax:402-1120,e-mail: planet@planetkft.hu

Megjegyzés:
Üzemi feszültség:
3N~ 50Hz 400/230V
Hibavédelem módja:
MSZHD 60364 szerinti TN-S rendszer

Tárgy: Veresegyházi Katolikus Gimnázium
Veresegyház, Fő út 117-125.,
hrsz.: 58
Villamos ajánlatadási terve
EKO elosztó terve

Tervező munkatárs: Tóth S., Virág T.
Tervező: Szelik Zsolt
Ügyvezető: Hegedüs Zoltán

Rajzszám: **GE-19**
Lap: 2/4

Módosítás:
Dátum: 2017. augusztus

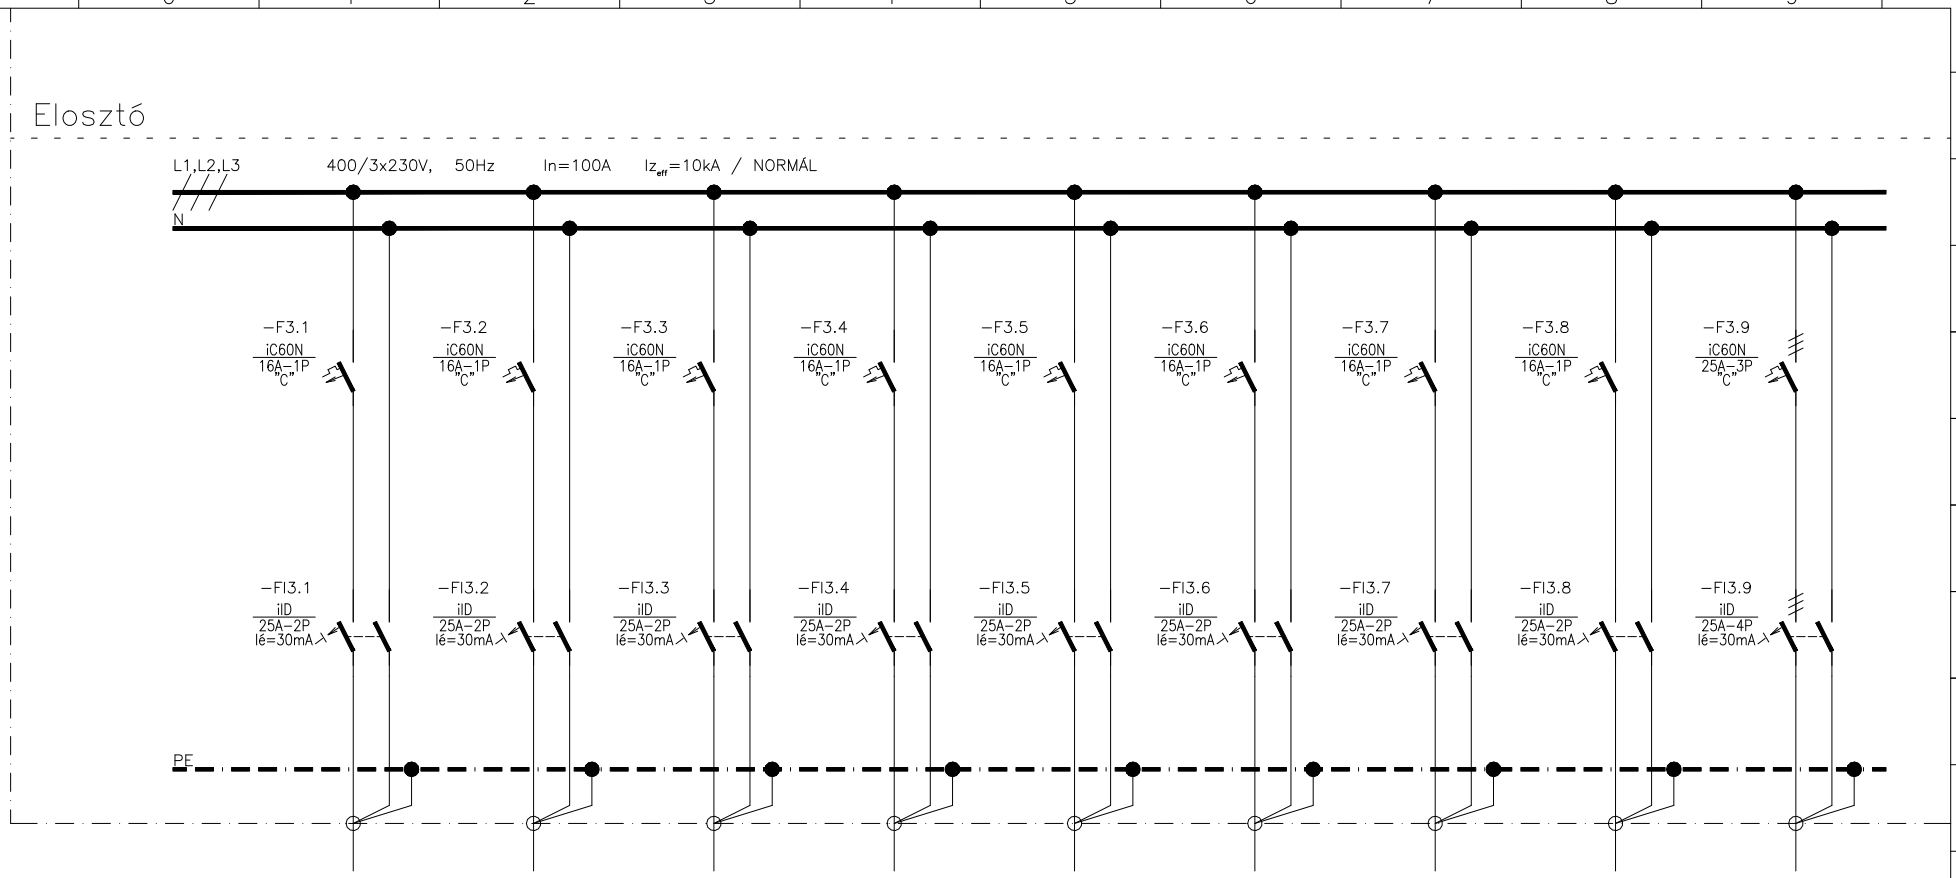

PLAN•ET
ÉPÜLETVILLAMOSSÁGI KFT
1163 Budapest, Cziráki u. 26-32.
tel/fax:402-1120,e-mail: planet@planetkft.hu

Megjegyzés:
Üzemi feszültség:
3N~ 50Hz 400/230V
Hibavédelem módja:
MSZHD 60364 szerinti TN-S rendszer

Tárgy: Veresegyházi Katolikus Gimnázium
Veresegyház, Fő út 117-125.,
hrsz.: 58
Villamos ajánlatadási terve
EKO elosztó terve

Tervező munkatárs: Tóth S., Virág T.
Tervező: Szelik Zsolt
Ügyvezető: Hegedüs Zoltán

Rajzszám: **GE-19**
Lap: 3/4

Módosítás:
Dátum: 2017. augusztus

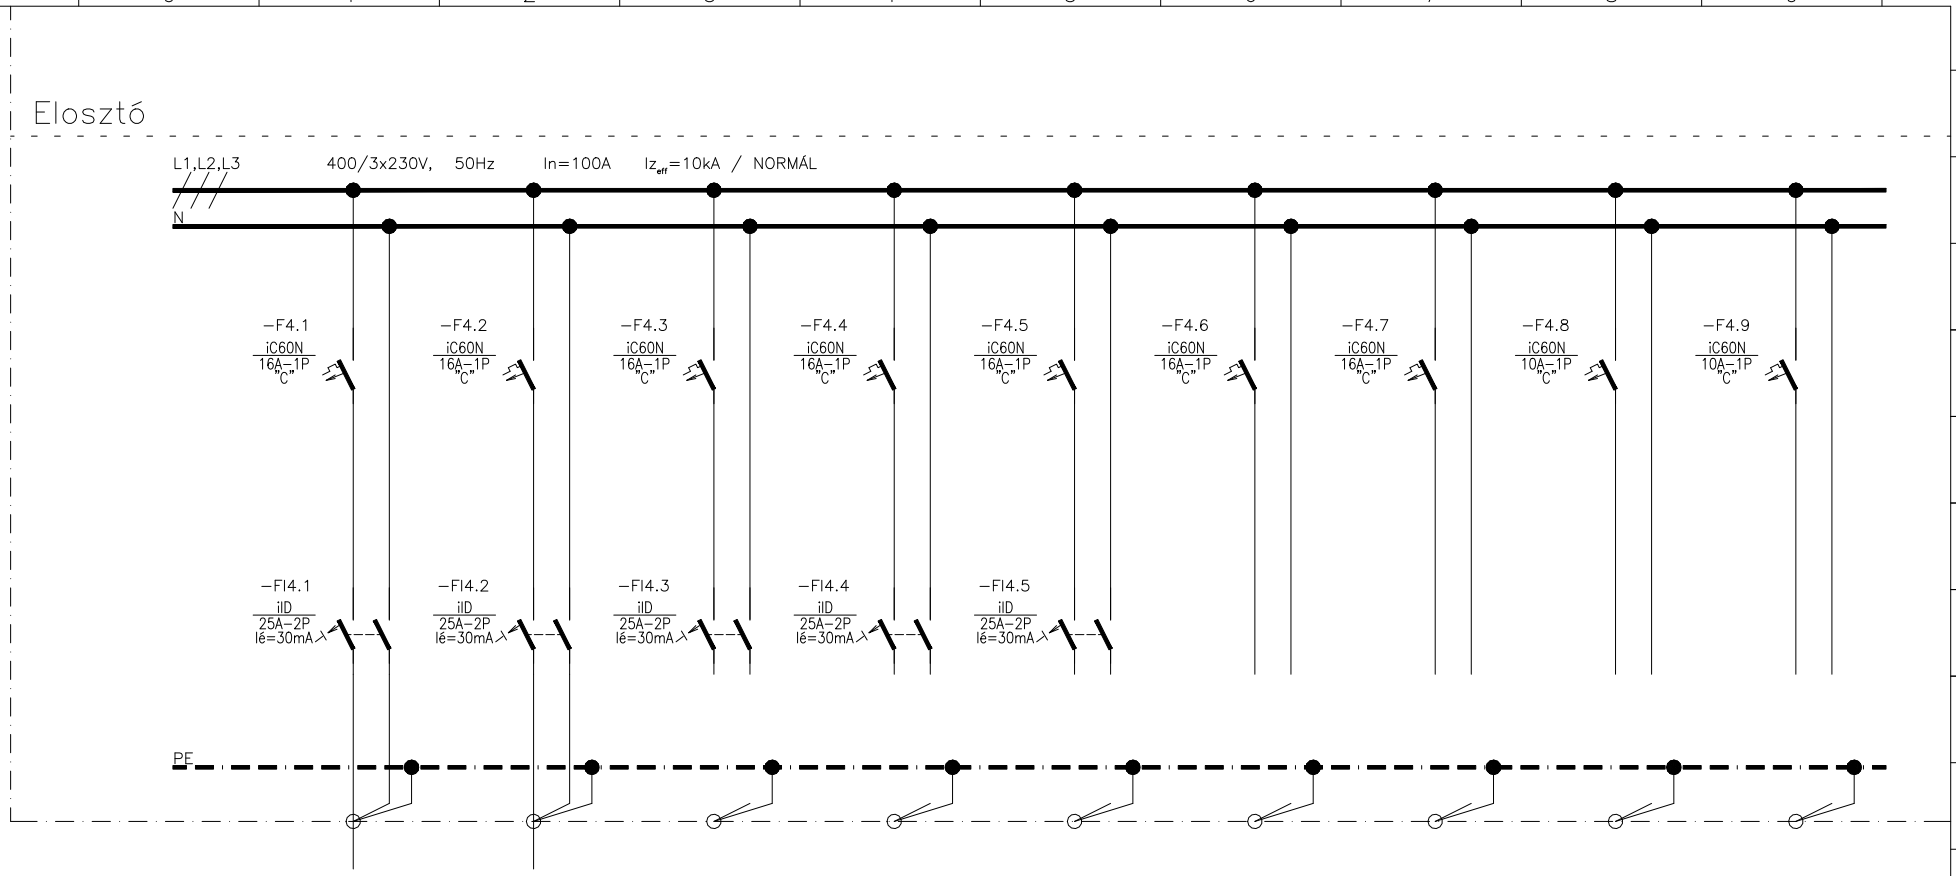

PLAN•ET
ÉPÜLETVILLAMOSSÁGI KFT
1163 Budapest, Cziráki u. 26-32.
tel/fax:402-1120,e-mail: planet@planetkft.hu

Megjegyzés:
Üzemi feszültség:
3N~ 50Hz 400/230V
Hibavédelem módja:
MSZHD 60364 szerinti TN-S rendszer

Tárgy: Veresegyházi Katolikus Gimnázium
Veresegyház, Fő út 117-125.,
hrsz.: 58
Villamos ajánlatadási terve
EKO elosztó terve

Tervező munkatárs: Tóth S., Virág T.
Tervező: Szelik Zsolt
Ügyvezető: Hegedüs Zoltán

Rajzszám: **GE-19**
Lap: 4/4

Módosítás:
Dátum: 2017. augusztus