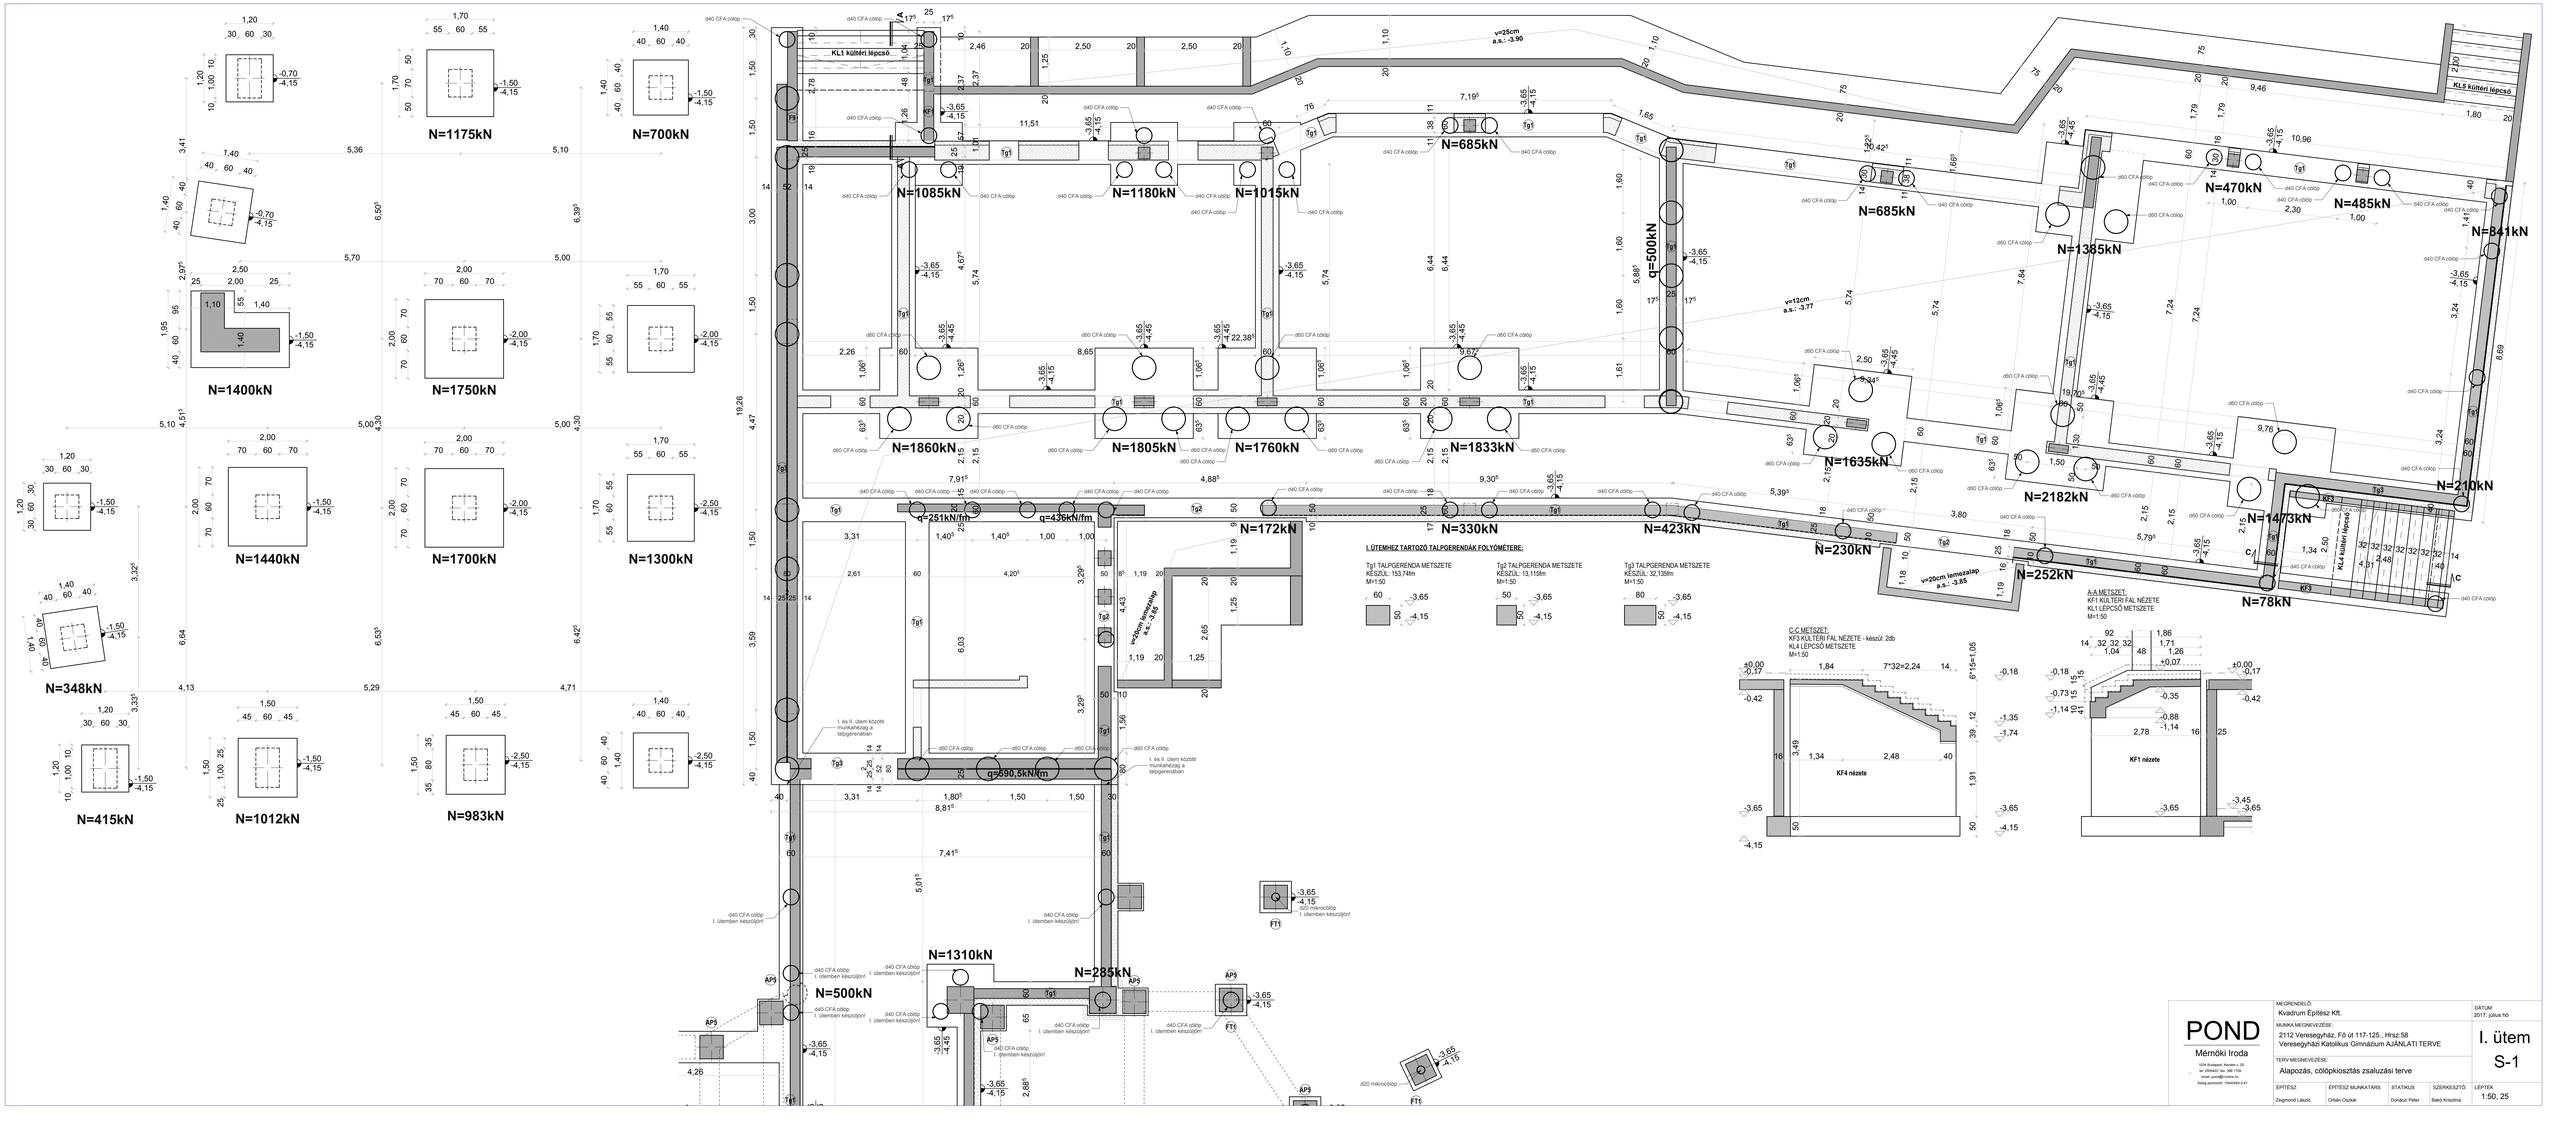
N=1175kN
N=700kN
N=1400kN
N=1750kN
N=1440kN
N=1700kN
N=1300kN
N=348kN
N=415kN
N=1012kN
N=983kN
N=1085kN
N=1180kN
N=1015kN
N=685kN
N=1860kN
N=1805kN
N=1760kN
N=1833kN
N=500kN
q=500kN
N=1635kN
N=1385kN
N=470kN
N=485kN
N=841kN
N=2182kN
N=210kN
N=1473kN
N=78kN
N=230kN
N=252kN
N=172kN
N=330kN
N=423kN
q=251kN/fm
q=436kN/fm
q=590,5kN/m
N=1310kN
N=285kN
N=500kN
KL1 kültéri lépcső
KL5 kültéri lépcső
KL4 kültéri lépcső
v=25cm a.s.: -3,90
v=12cm a.s.: -3,77
v=20cm lemezalap a.s.: -3,85
Tg1 TALPGERENDA METSZETE
KÉSZÜL: 153,74fm
M=1:50
Tg2 TALPGERENDA METSZETE
KÉSZÜL: 13,115fm
M=1:50
Tg3 TALPGERENDA METSZETE
KÉSZÜL: 32,135fm
M=1:50
C-C METSZET:
KF3 KÜLTÉRI FAL NÉZETE - készül: 2db
KL4 LÉPCSŐ METSZETE
M=1:50
A-A METSZET:
KF1 KÜLTÉRI FAL NÉZETE
KL1 LÉPCSŐ METSZETE
M=1:50
KF4 nézete
KF1 nézete
POND
Mérnöki Iroda
MEGRENDELŐ
Kvadrum Építész Kft.
DÁTUM
2017. július hó
MUNKA MEGNEVEZÉSE:
2112 Veresegyház, Fő út 117-125., Hrsz:58
Veresegyházi Katolikus Gimnázium AJÁNLATI TERVE
I. ütem
S-1
TERV MEGNEVEZÉSE:
Alapozás, cölöpkiosztás zsaluzási terve
ÉPÍTÉSZ
Zsigmond László
ÉPÍTÉSZ MUNKATÁRS
Orbán Ocskár
STÁTUSZ
Dorokczi Péter
SZERKESZTŐ
Balkó Krisztina
LÉPTÉK
1:50, 25