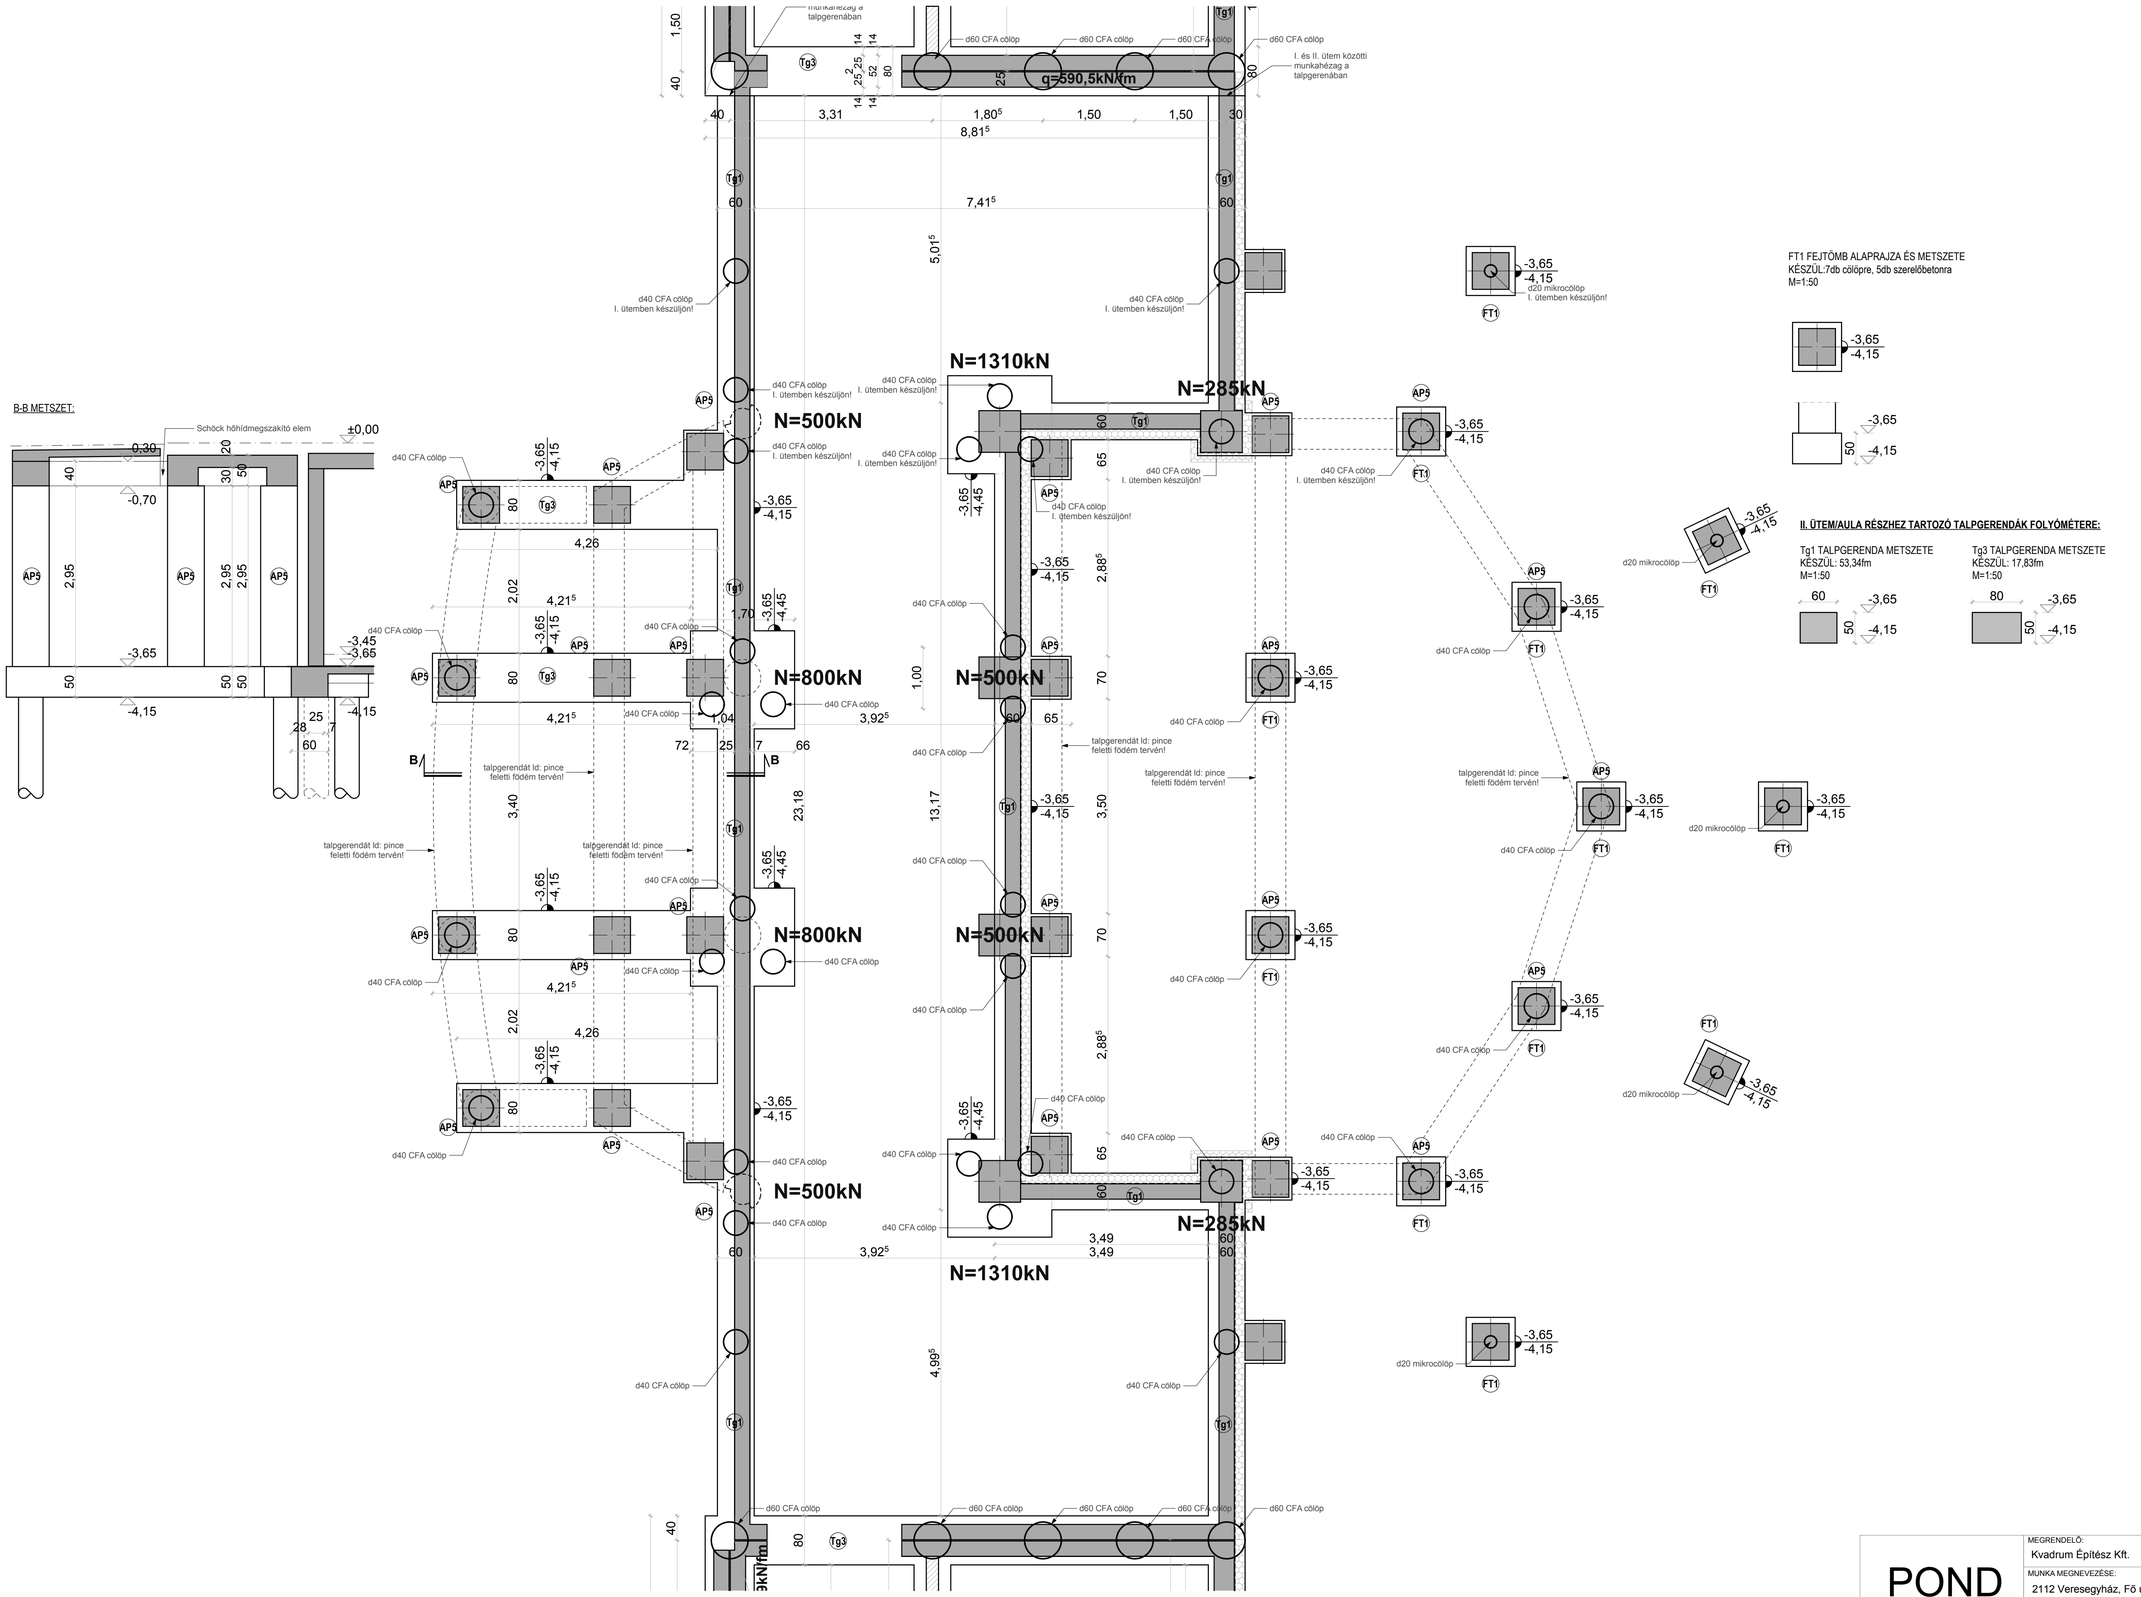

POND Mérnöki Iroda 1034 Budapest, Kecske u. 25. tel: 2505422 fax: 388 1708 email: pond@t-online.hu Adóig.azonosító: 10442454-2-41	MEGRENDELŐ: Kvadrum Építész Kft.			DÁTUM 2017. július hó
	MUNKA MEGNEVEZÉSE: 2112 Veresegyház, Fő út 117-125., Hrsz:58 Veresegyházi Katolikus Gimnázium AJÁNLATI TERVE			II. ütem
	TERV MEGNEVEZÉSE: Alapozás zsaluzási terve (AULA) - II. ütem			S-1/1
	ÉPÍTÉSZ: Zsigmond László	ÉPÍTÉSZ MUNKATÁRS: Orbán Oszkár	STATIKUS: Donáczi Péter	SZERKESZTŐ: Bakó Krisztina	LÉPTÉK 1:50