
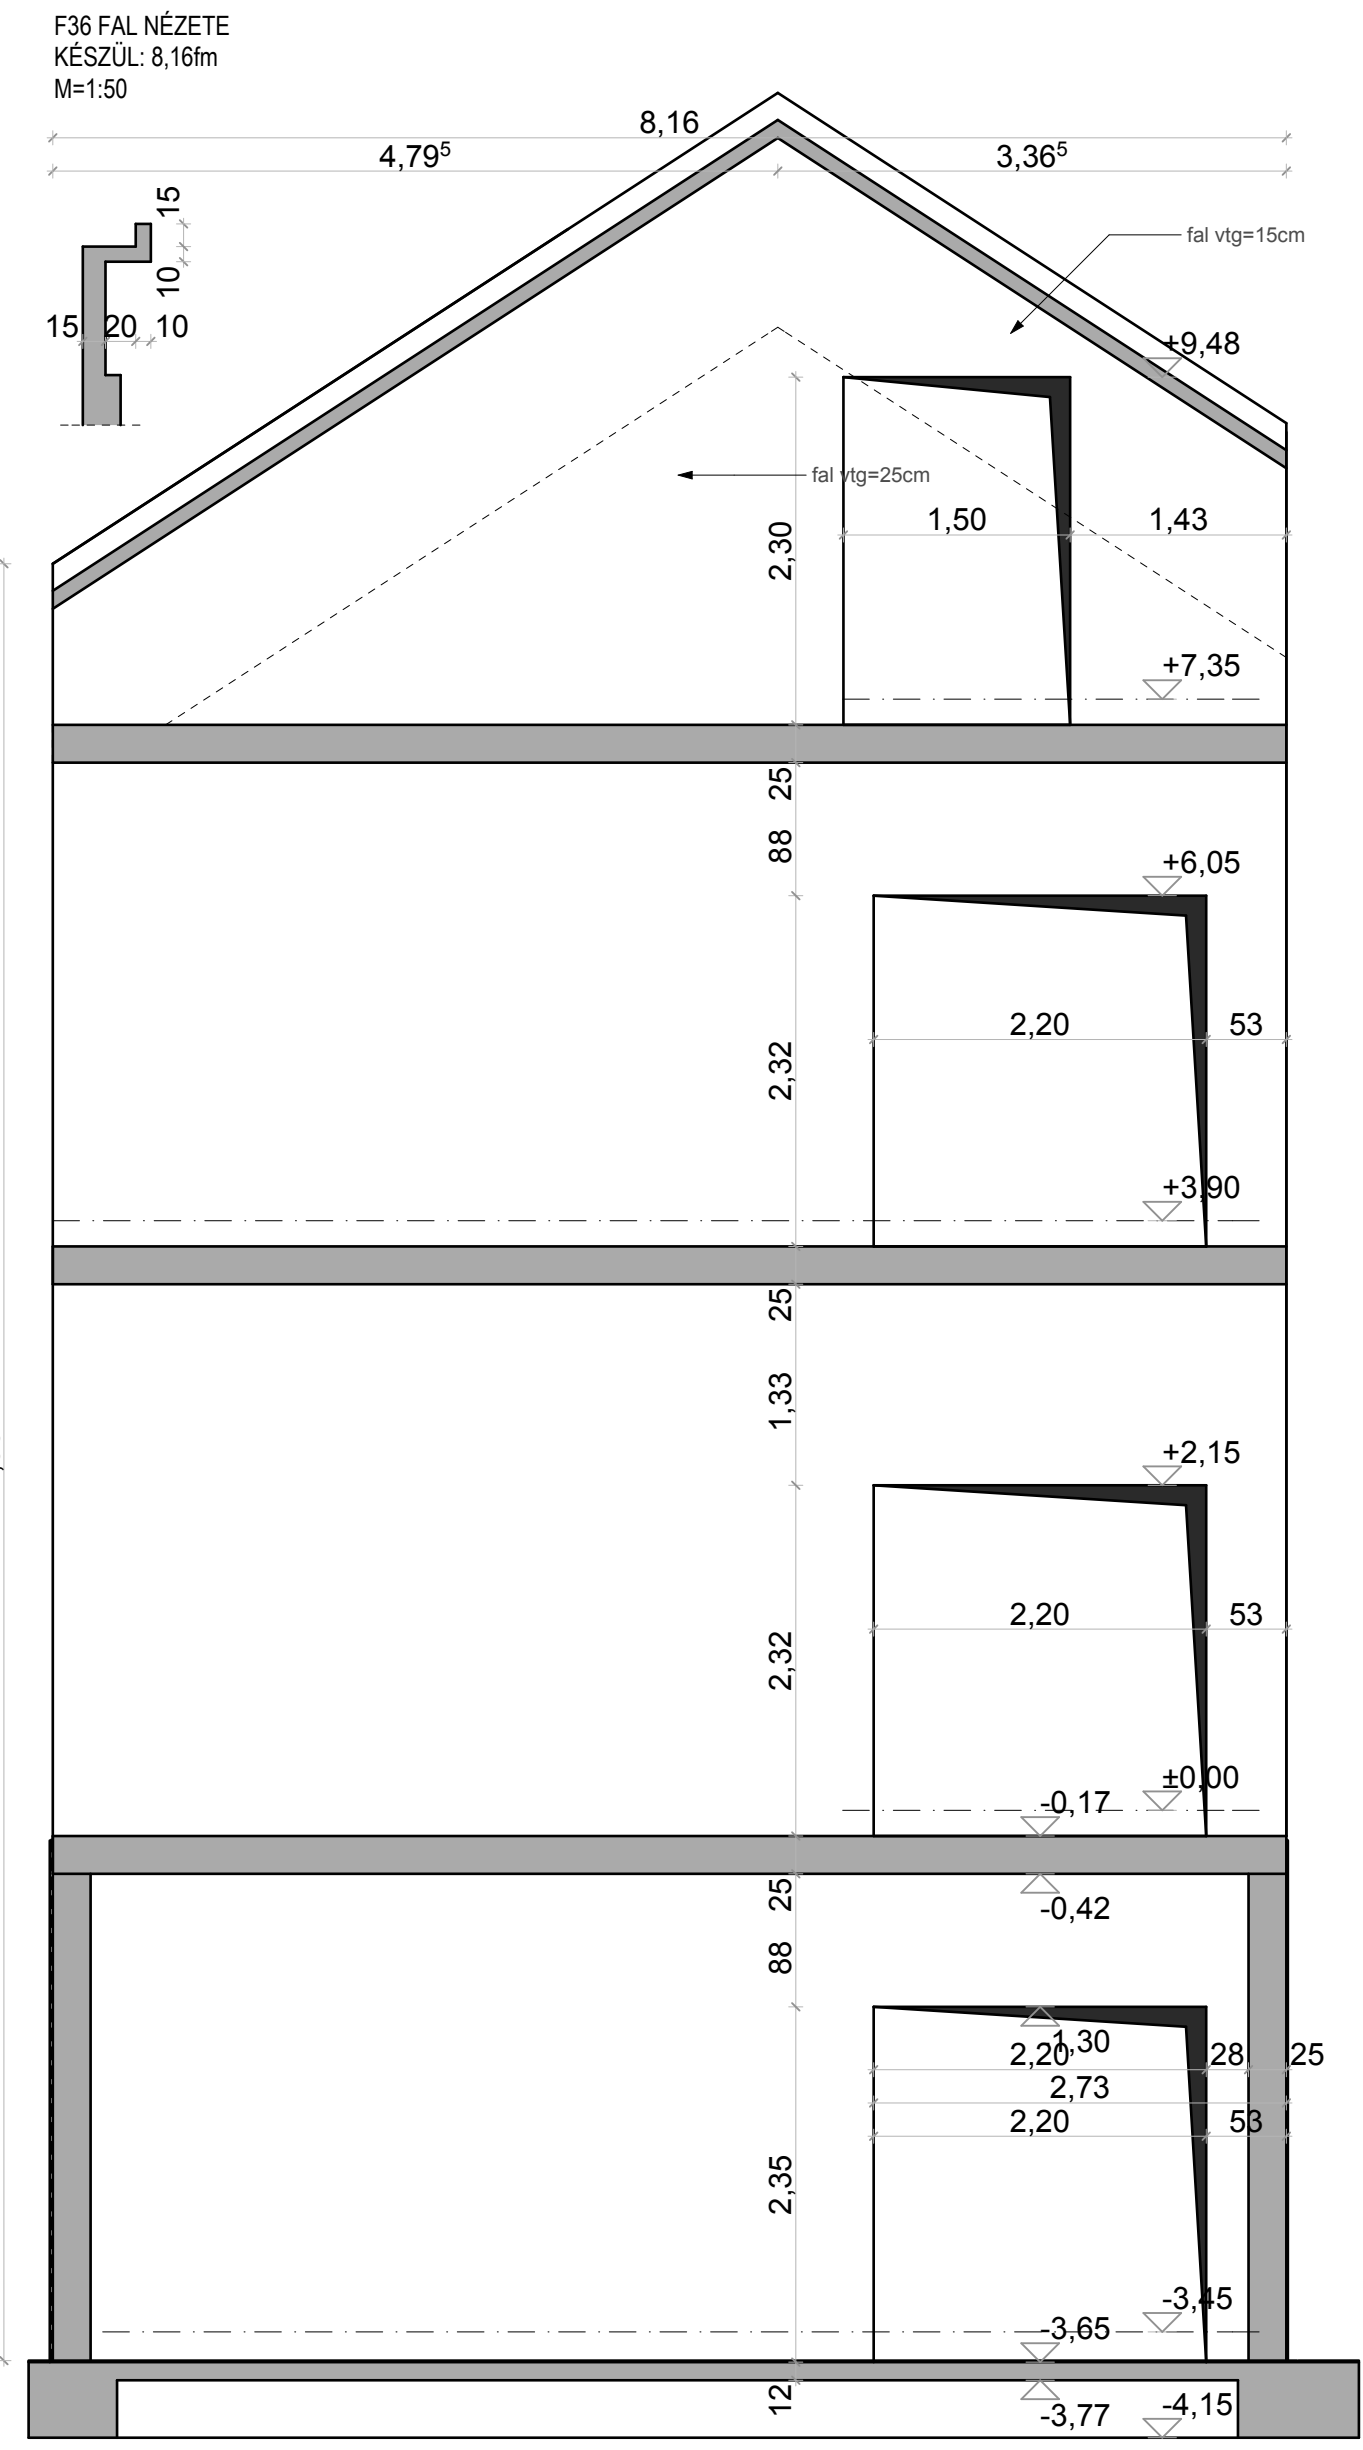
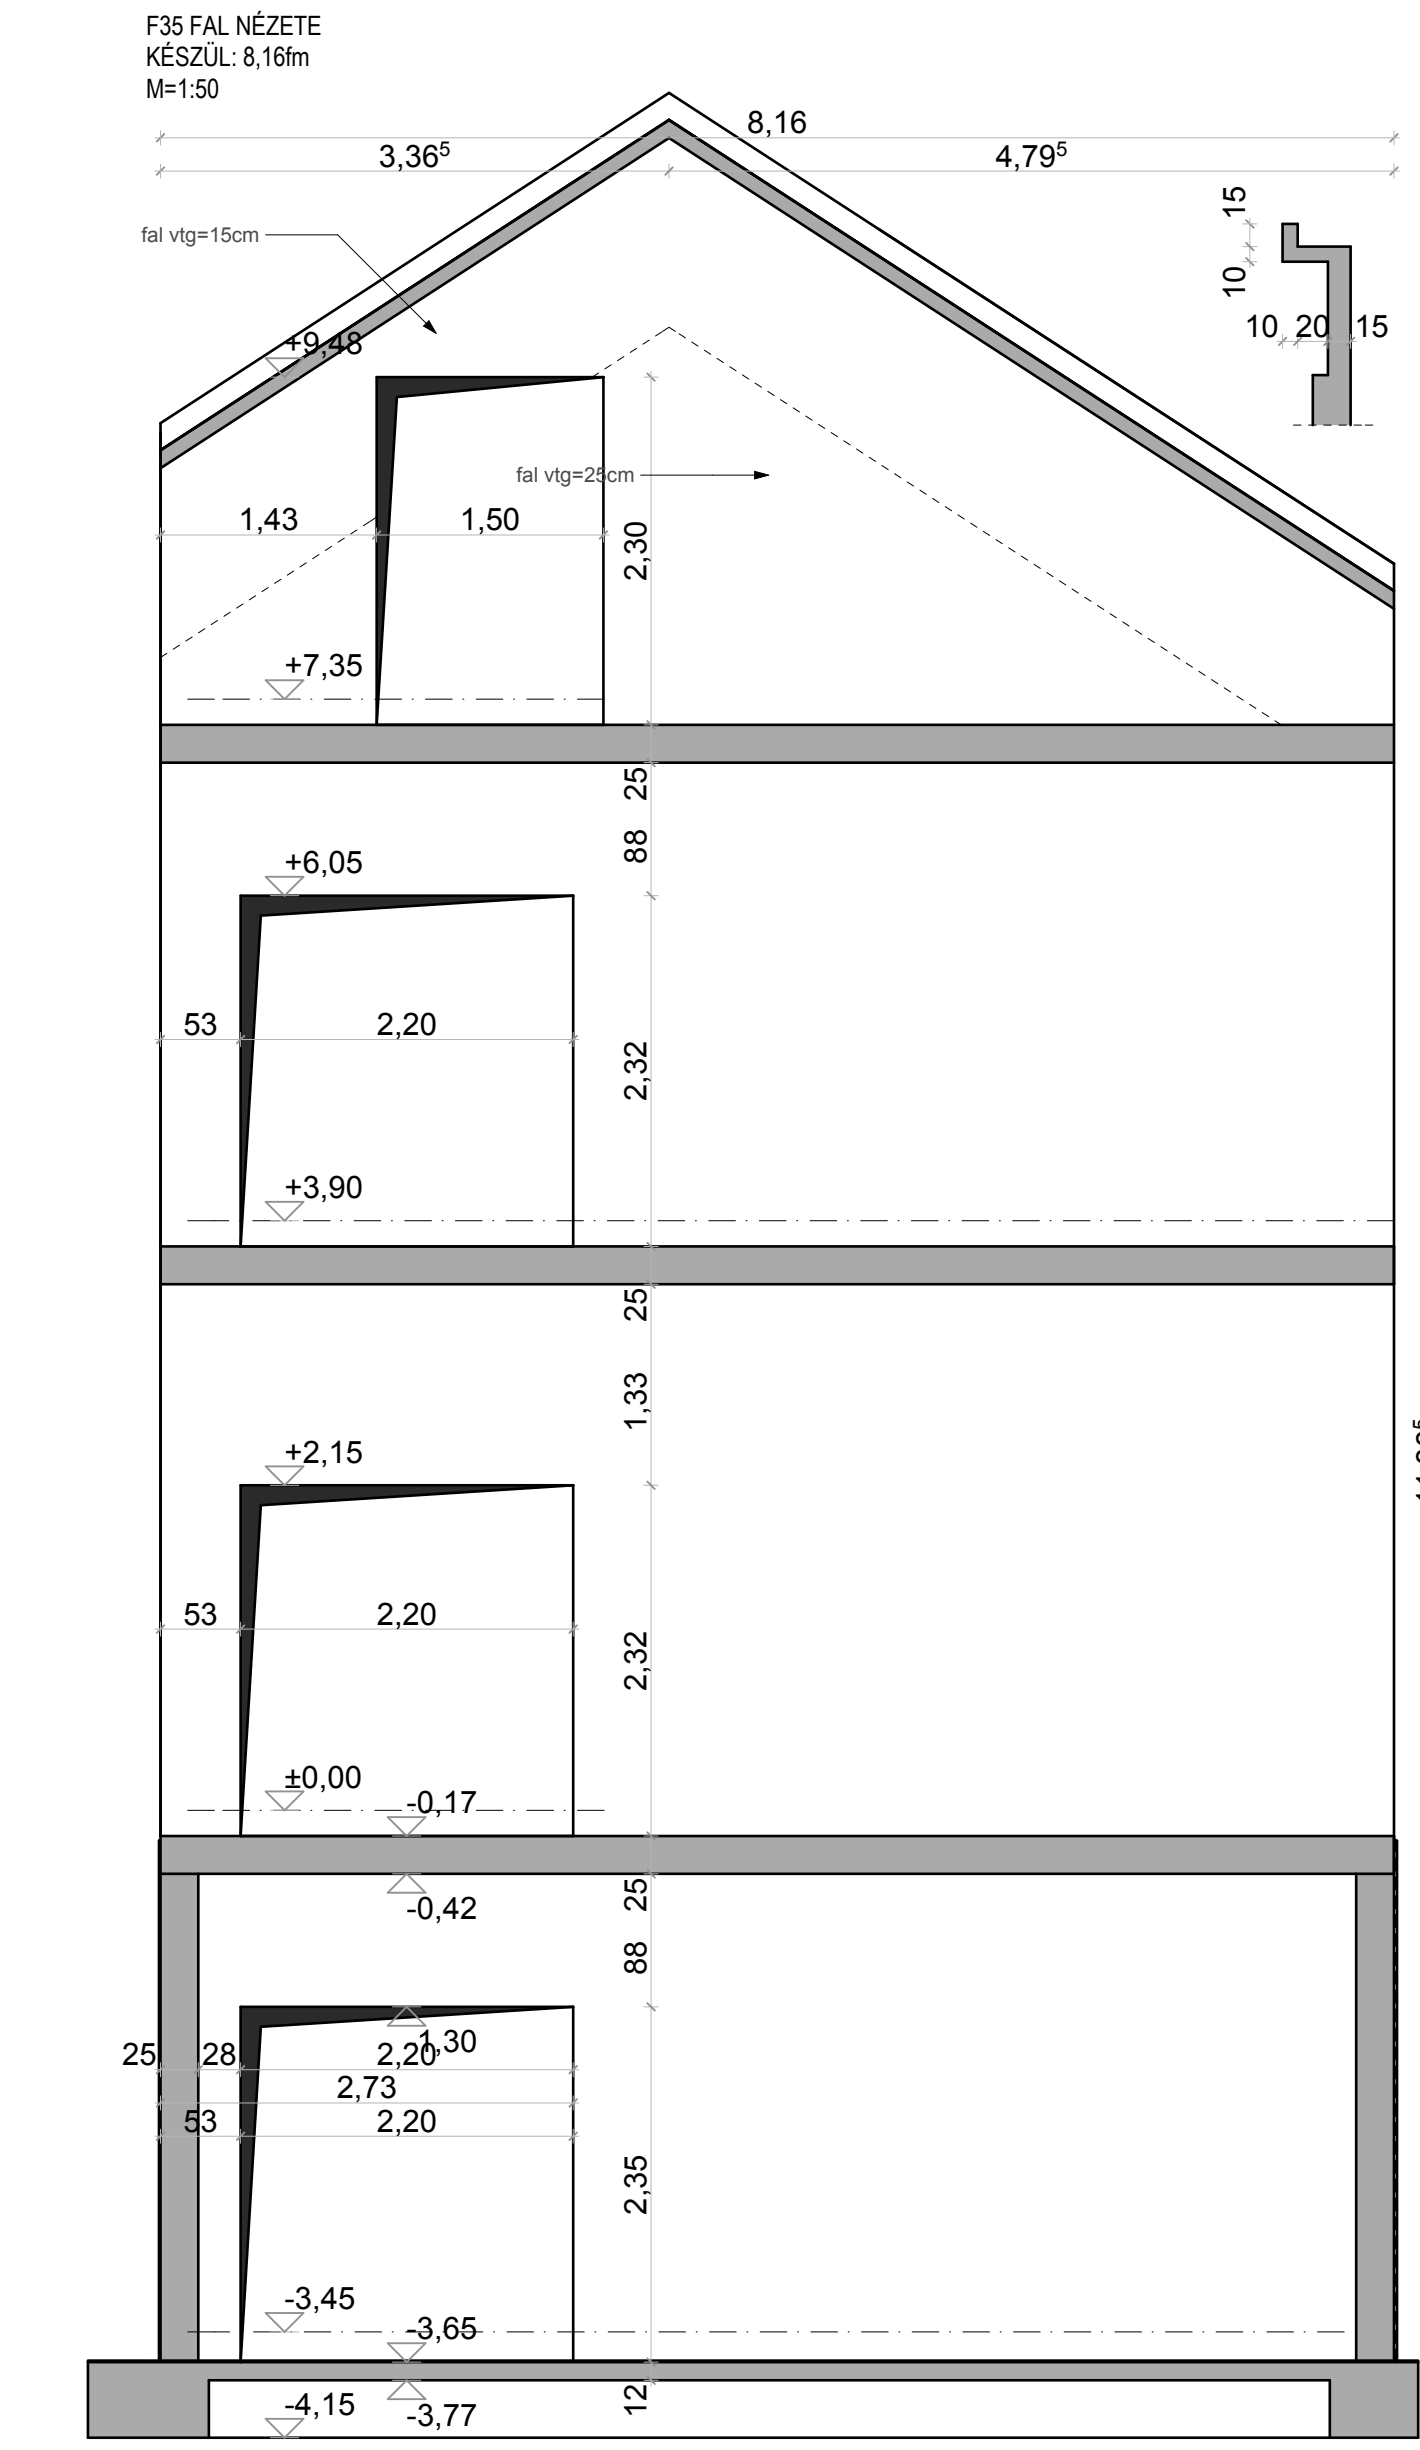
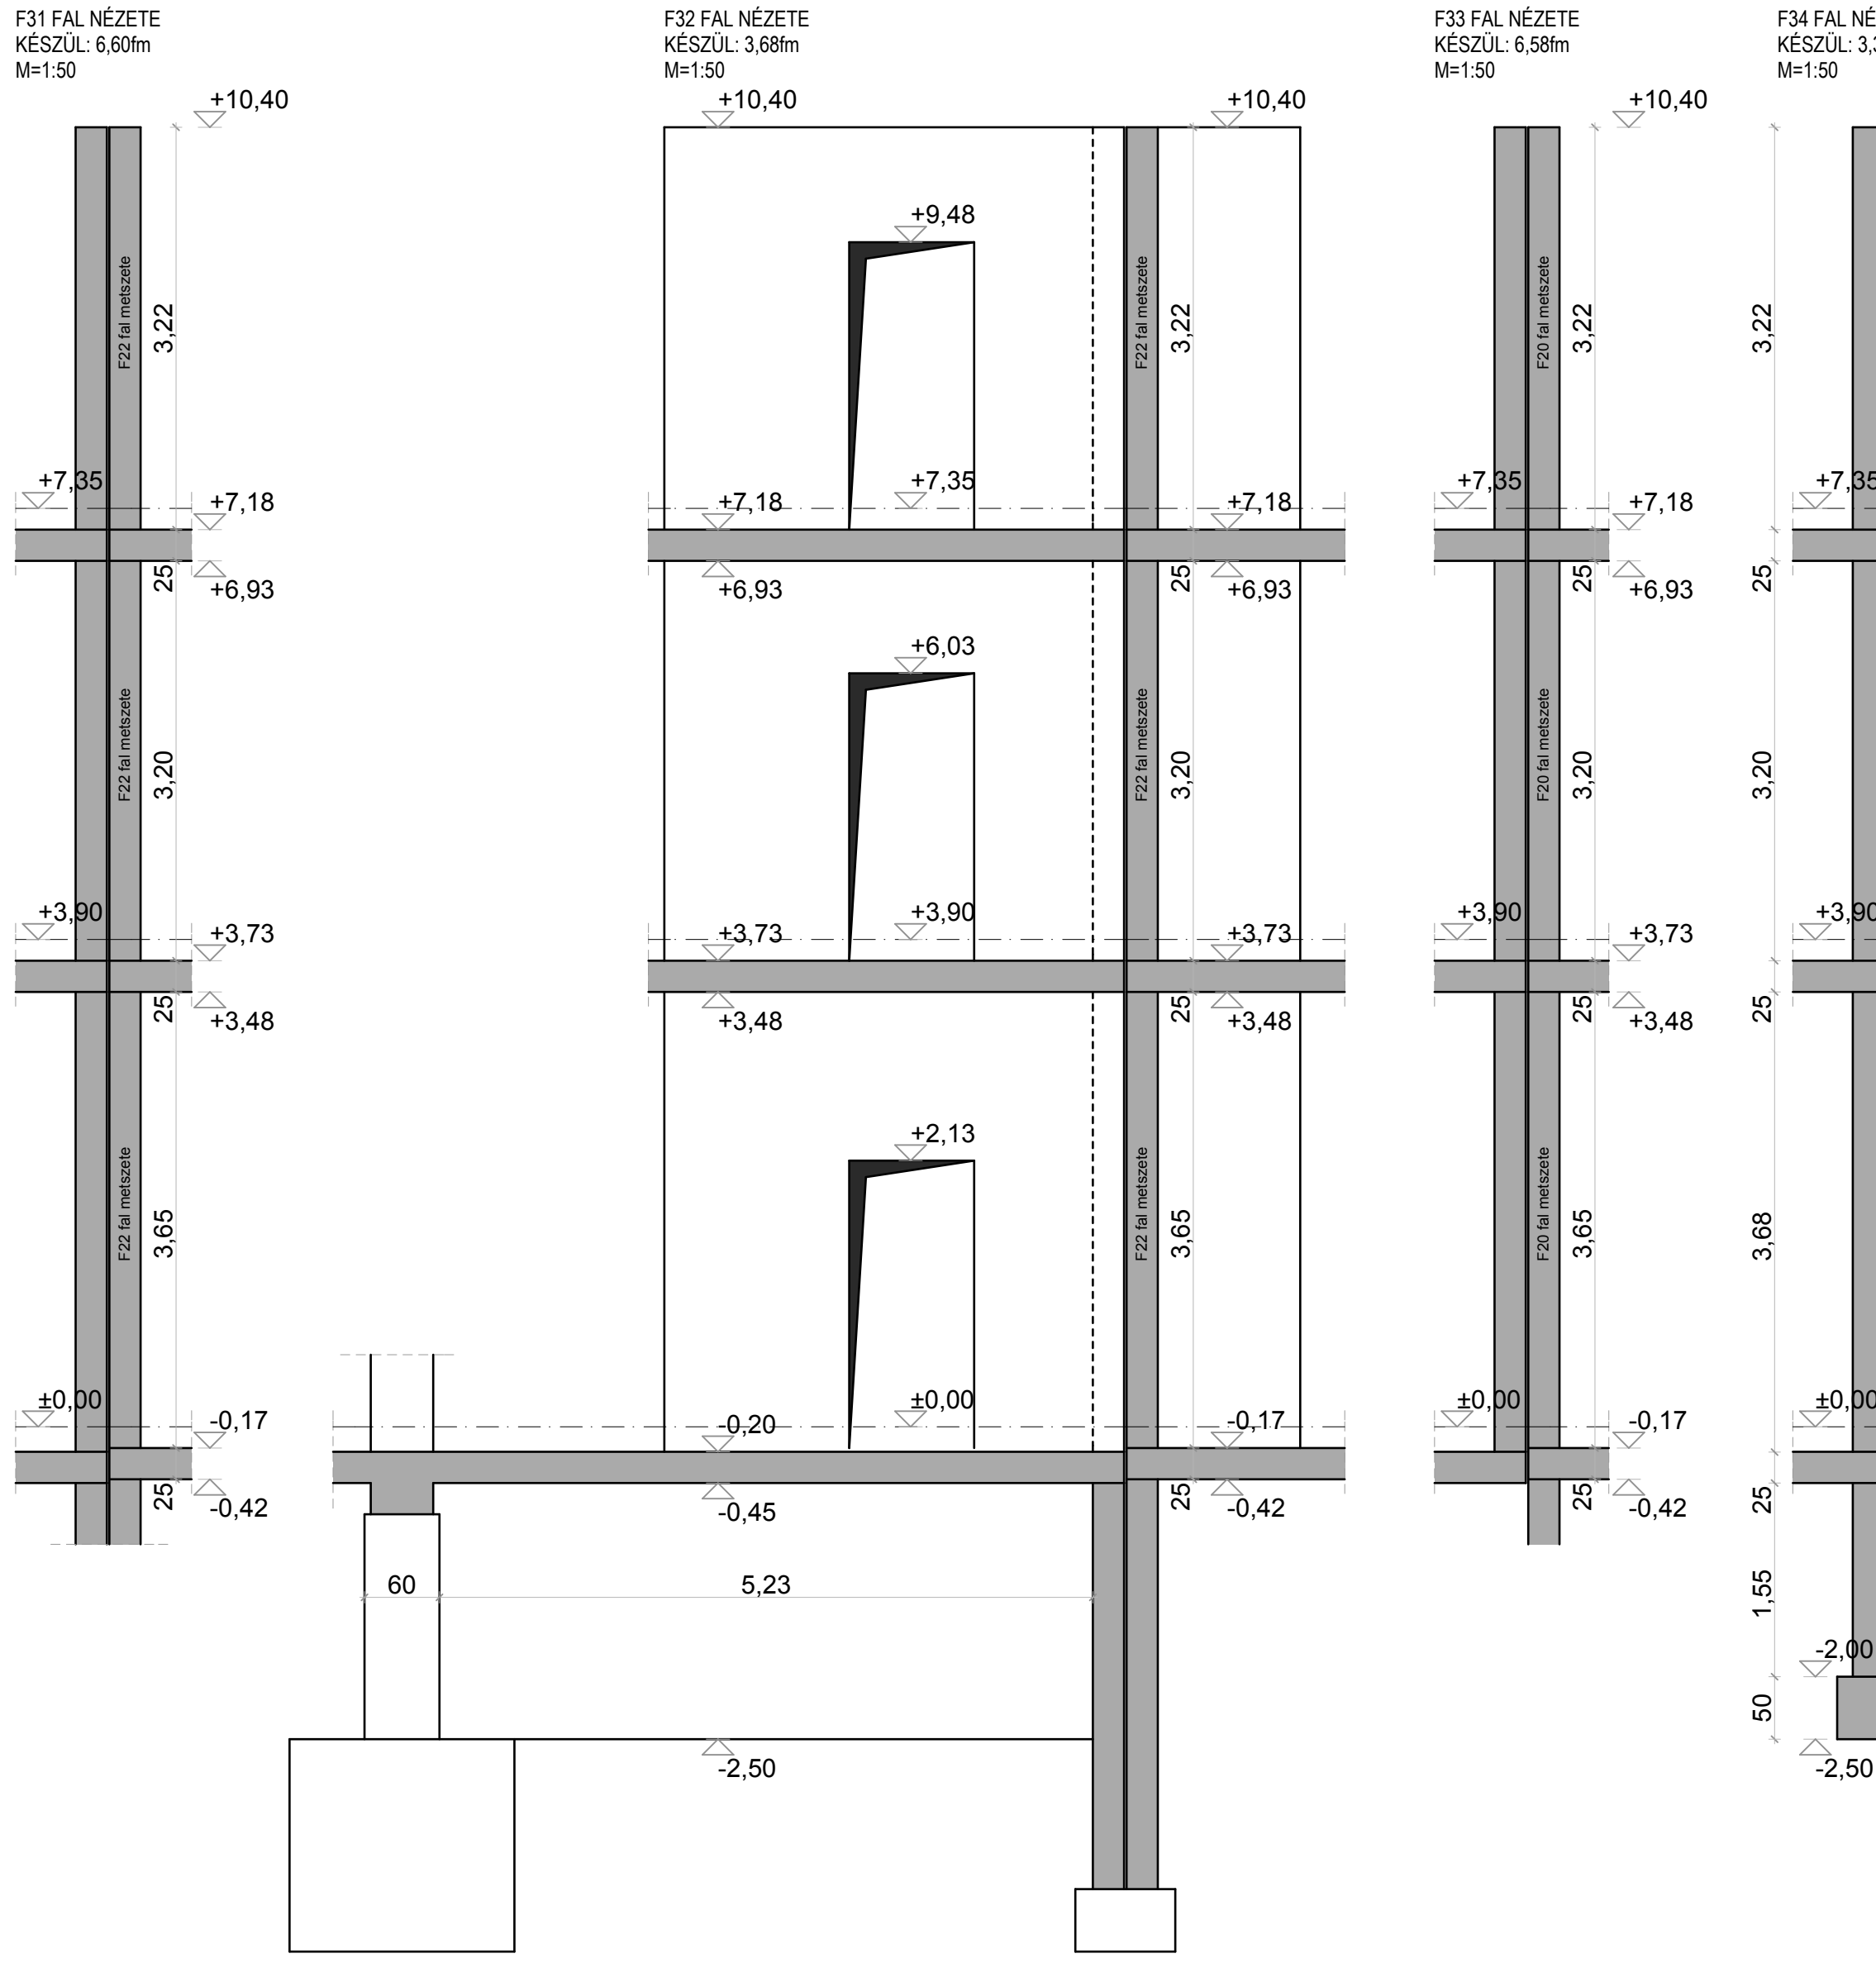


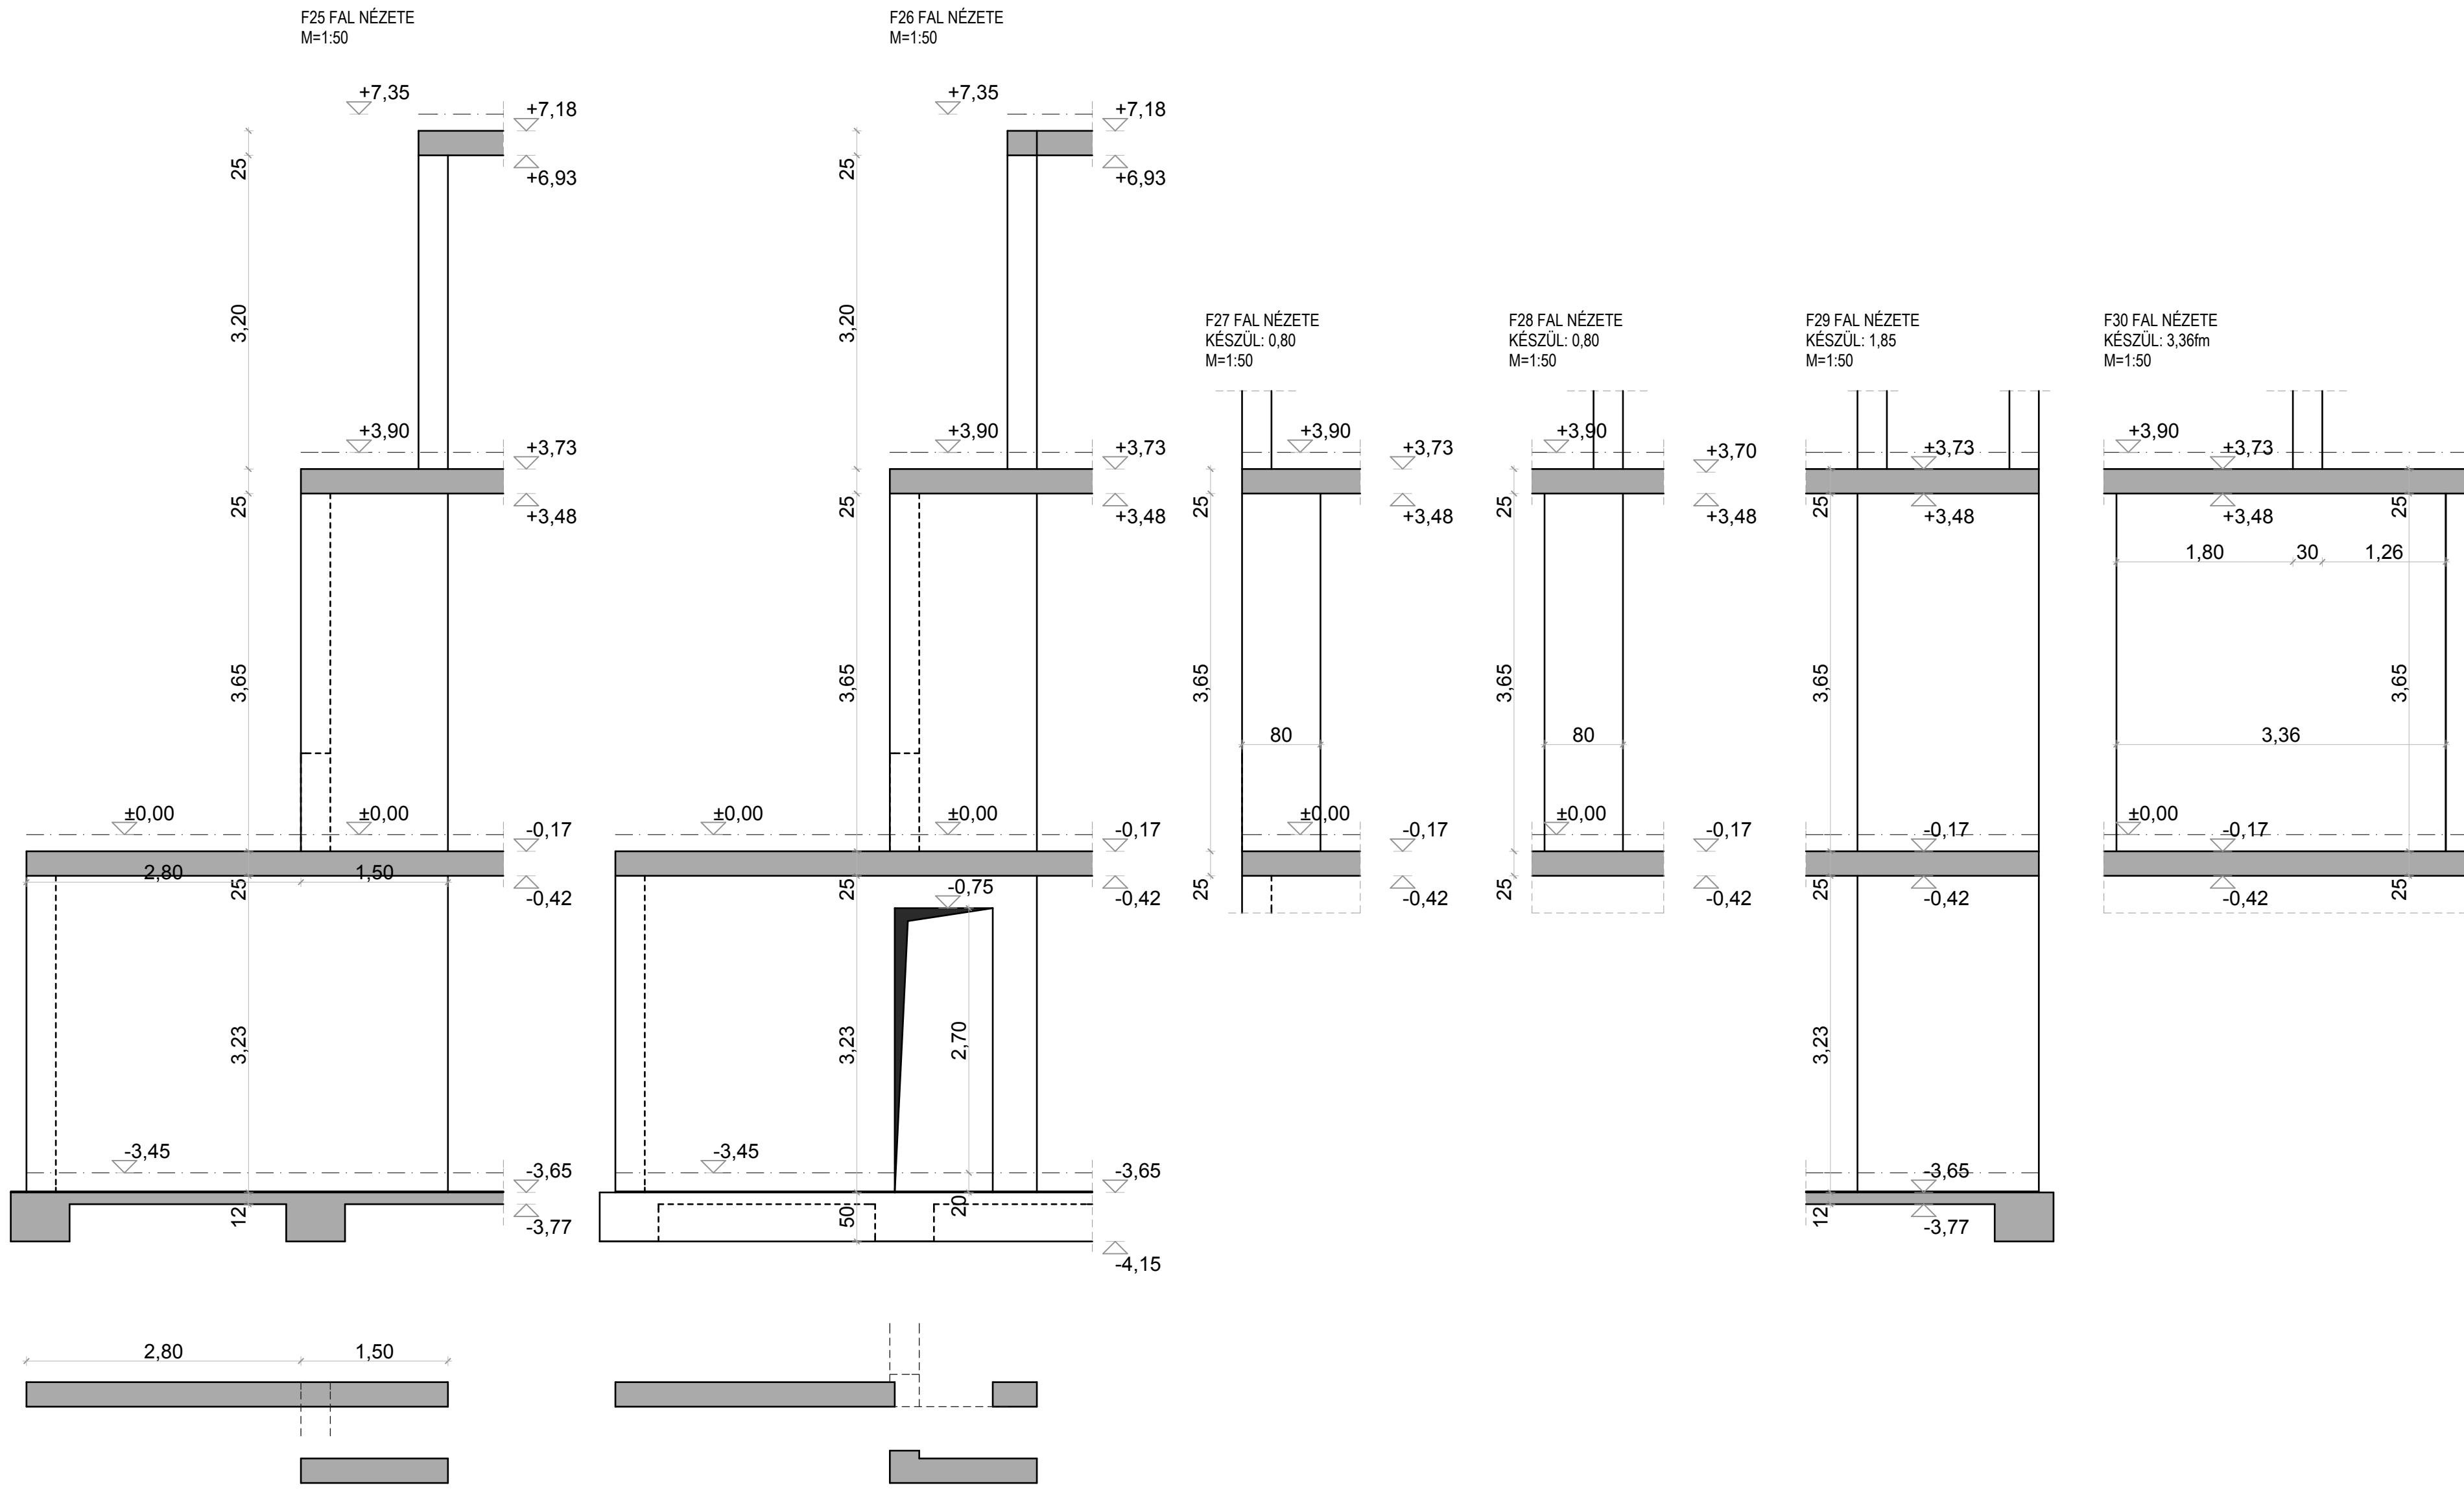

POND

Mérmőki Iroda

1034 Budapest, Kerekei u. 25.

tel: 206422 fax: 381 1703

email: pond@pond.hu

Atdolgozó: 1064204-2-41

MEGRENDELŐ: Kvadrum Építész Kft.		ÁTUM 2017. július hó
MUNKA MEGNEVEZÉSE: 2112 Verezegyház, Fő út 117-125., Hrsz:58 Verezegyházi Katolikus Gimnázium AJÁNLATI TERVE		II. ütem S-6/2
TERV MEGNEVEZÉSE: Falak vb terve/2 - II. ütem		
ÉPÍTÉSZ Zsigmond László	ÉPÍTÉSZ MUNKATÁRS Donáczai Péter	STATIKUS Bakó Krisztina

LEPTÉK
1:50