LF1 LIFTAKNA FAL NÉZETE
M=1:50

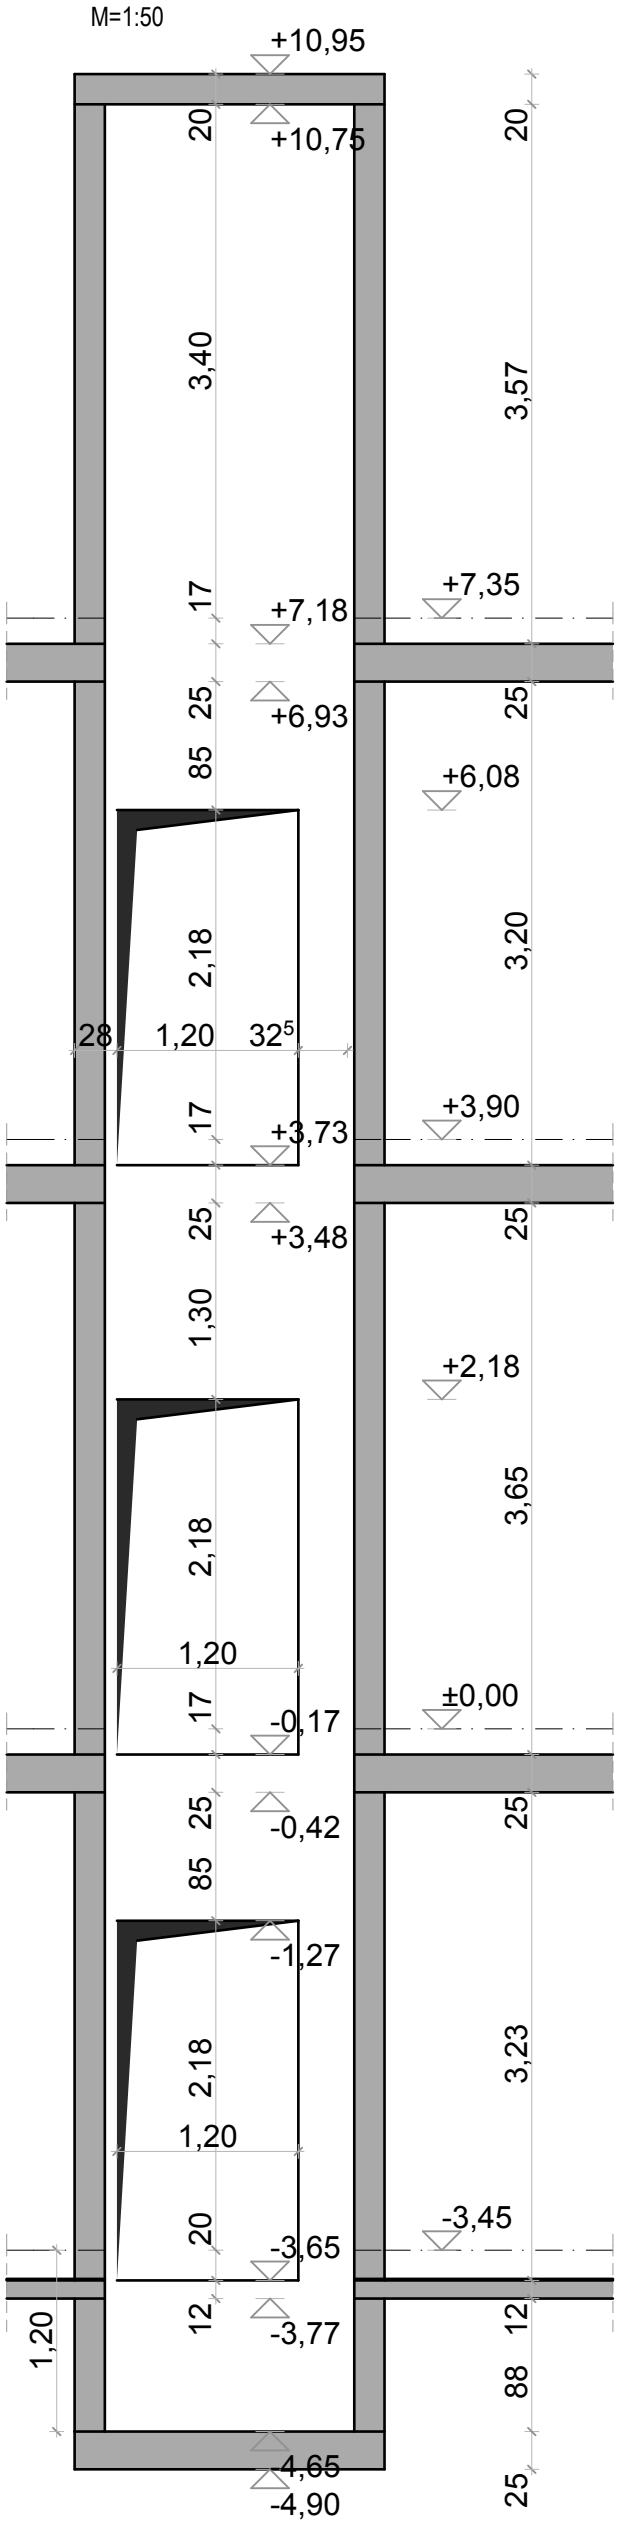

LF2 LIFTAKNA FAL NÉZETE
M=1:50

LF3 LIFTAKNA FAL NÉZETE
KÉSZÜL: 2db
M=1:50

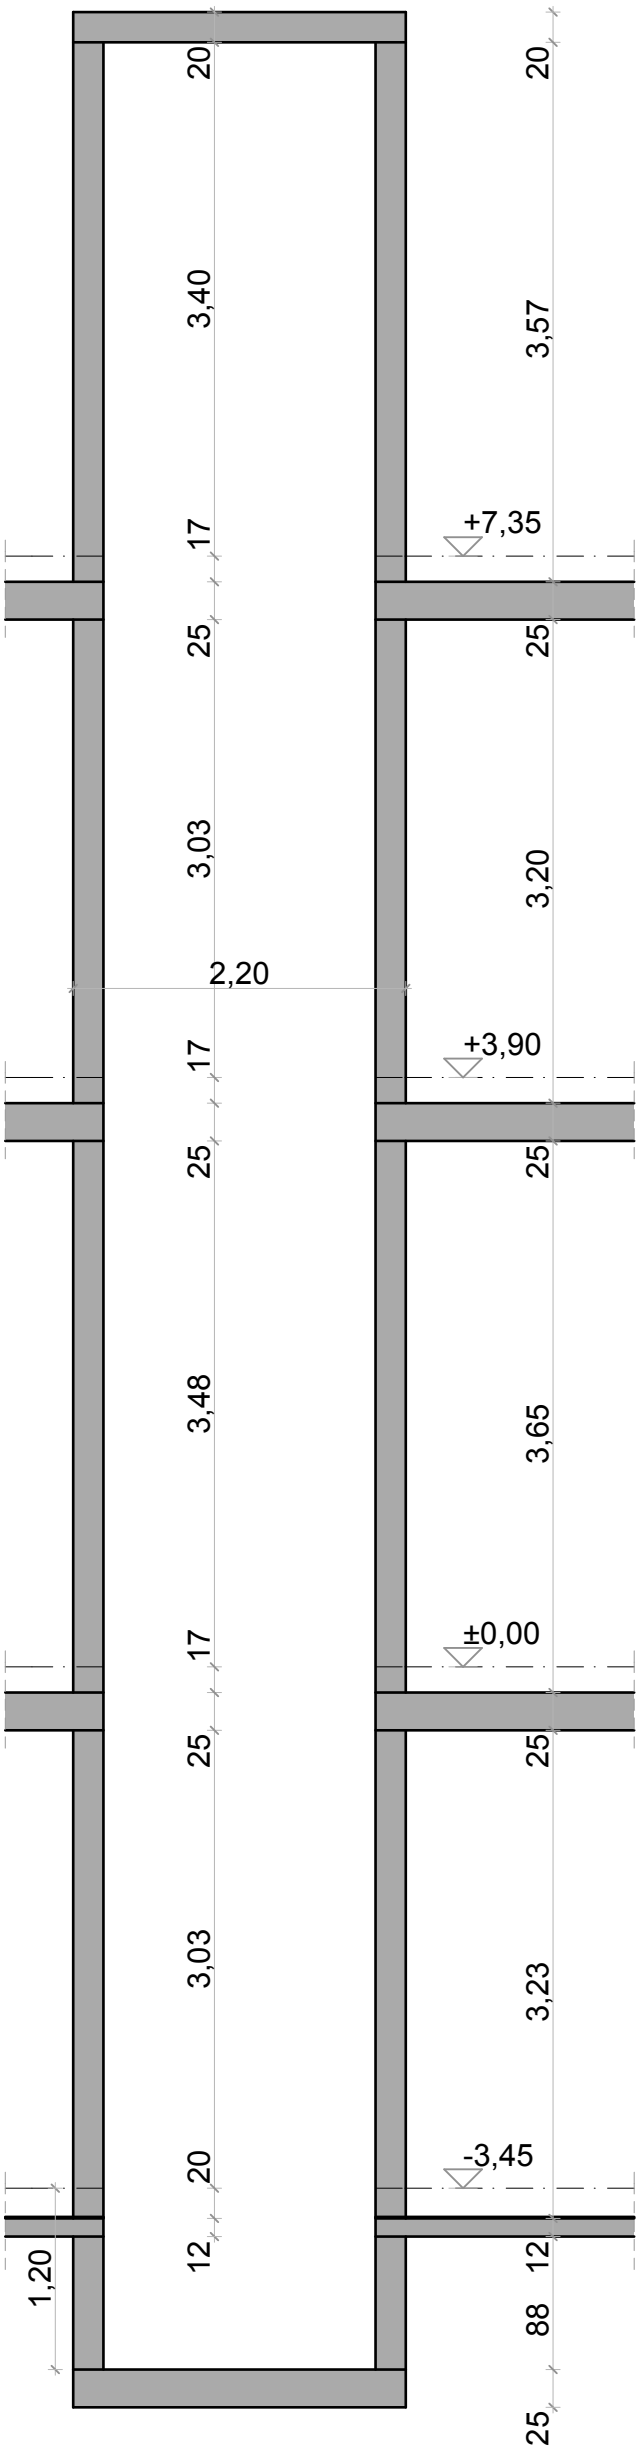

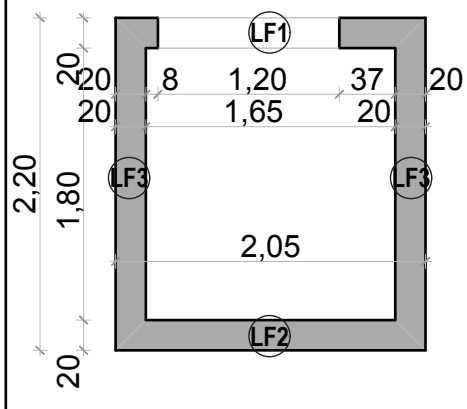

POND
Mérnöki Iroda
1034 Budapest, Kecske u. 25.
tel: 2505422 fax 388 1708
email: pond@t-online.hu
Adóig.azonosító: 10442454-2-41

MEGRENDELŐ: Kvadrum Építész Kft.				DÁTUM 2017. július hó
MUNKA MEGNEVEZÉSE: 2112 Veresegyház, Fő út 117-125., Hrsz:58 Veresegyházi Katolikus Gimnázium AJÁNLATI TERVE				II. ütem
TERV MEGNEVEZÉSE: Lift vb terve - II. ütem				S-8
ÉPÍTÉSZ Zsigmond László	ÉPÍTÉSZ MUNKATÁRS Orbán Oszkár	STATIKUS Donáczi Péter	SZERKESZTŐ: Bakó Krisztina	LÉPTÉK 1:50