



Bekerítő (labdafogó) funkció

(Madárperspektívus nézet)

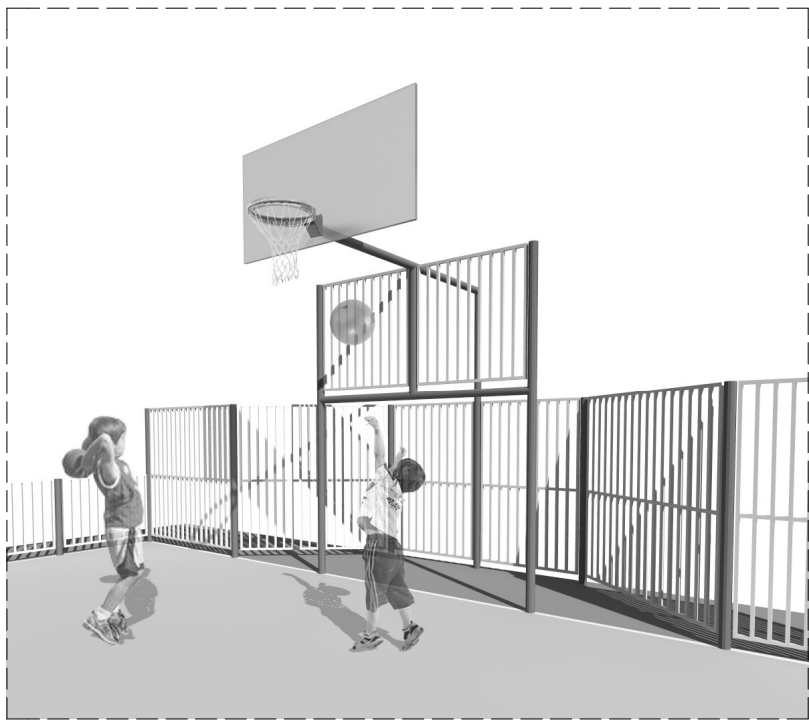

Kosárlabda (palánk) funkció

(Sétaperspektívus nézet)

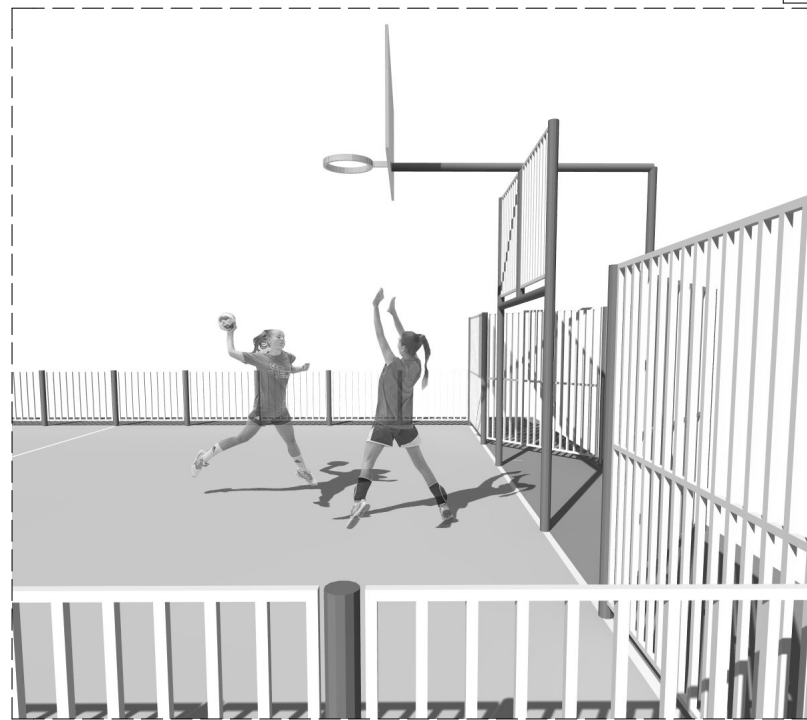

Labdajárék (kapu) funkció



(Sétaperspektívus nézet)

B6 rétegrend: Sportpálya és futópálya rekortán burkolta



- 10 mm Rekortán - öntött sport gumiburkolat (vörös színben)
30-35 mm SBR granulátum és gyöngykavics keveréke plüretán ragasztóval (kavicsos gumi)
2.5 cm felső bitumenes vízáteresztő hordozó aszfaltréteg Trg=95 %
4 cm alsó bitumenes vízáteresztő hordozó aszfaltréteg Trg=95 %
20 cm 5/35 mm fagyálló kő max. 1% leejtéssel a folyóka felé, Trg = 90%
6 cm osztályozatlan homokos kavics Trg = 80%
200 g/m2 geotextil
Tukör készítése, hengerlése
Drénezés, folyóka kiépítése, szikkasztó árokba bekötése
Földkiszedés

műkö (lezáró) fedő, kérvizorros kilakítással

falazott kerítés v=12 cm, 38x38 merevítőpillérekkel
Wienerberger Kőszegi téglá,
de a terepszint alatt teljesen és afölött 4 sor:
Wienerberger Valencia kilnkertégla.
Kettő között bitumnes vízszigetelés

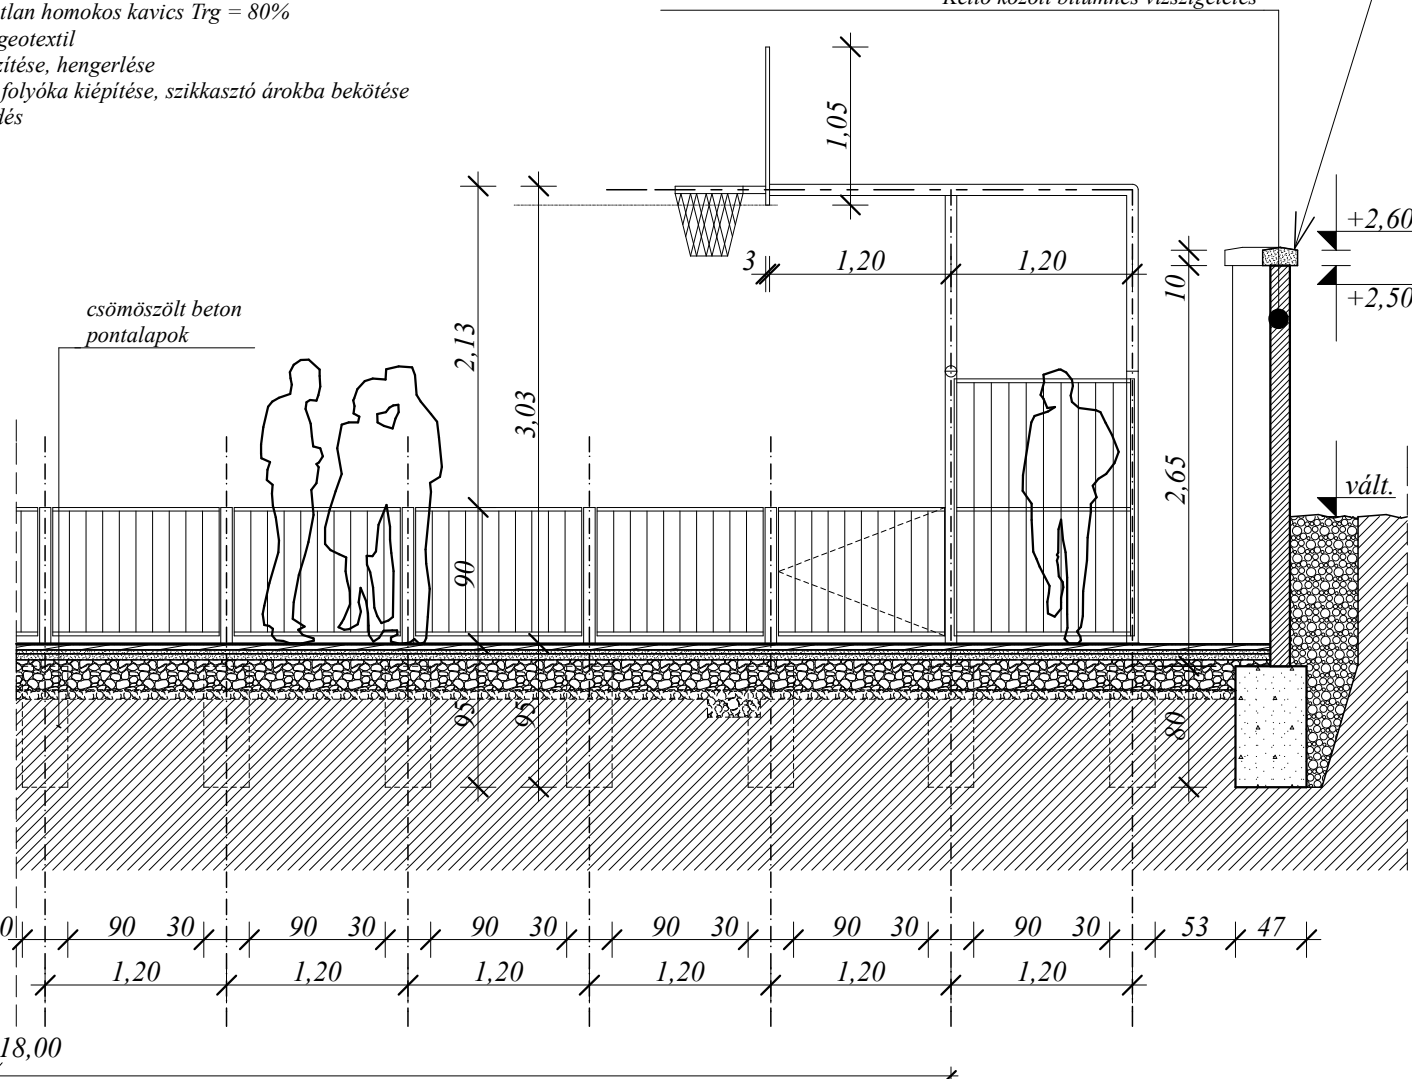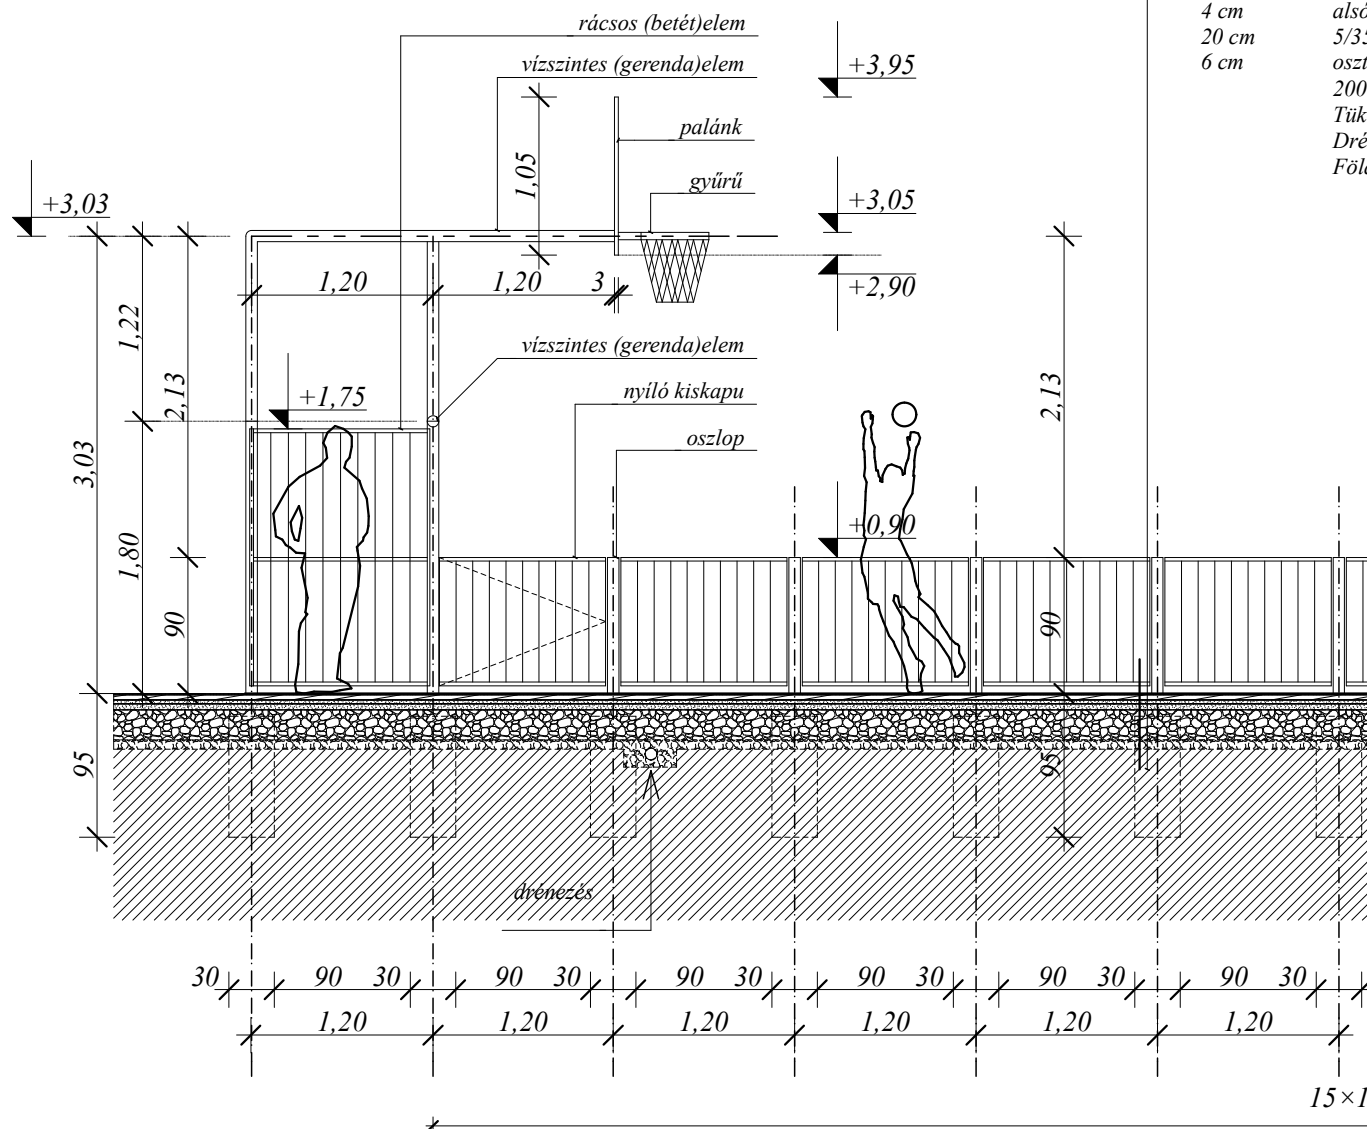

Minden acél szerkezet felületkezelése:
komplett előregyártott elemek pórszórva-színterézve, mélykék matt színben
színmeghatározás helyszíni tervezői művezetéssel

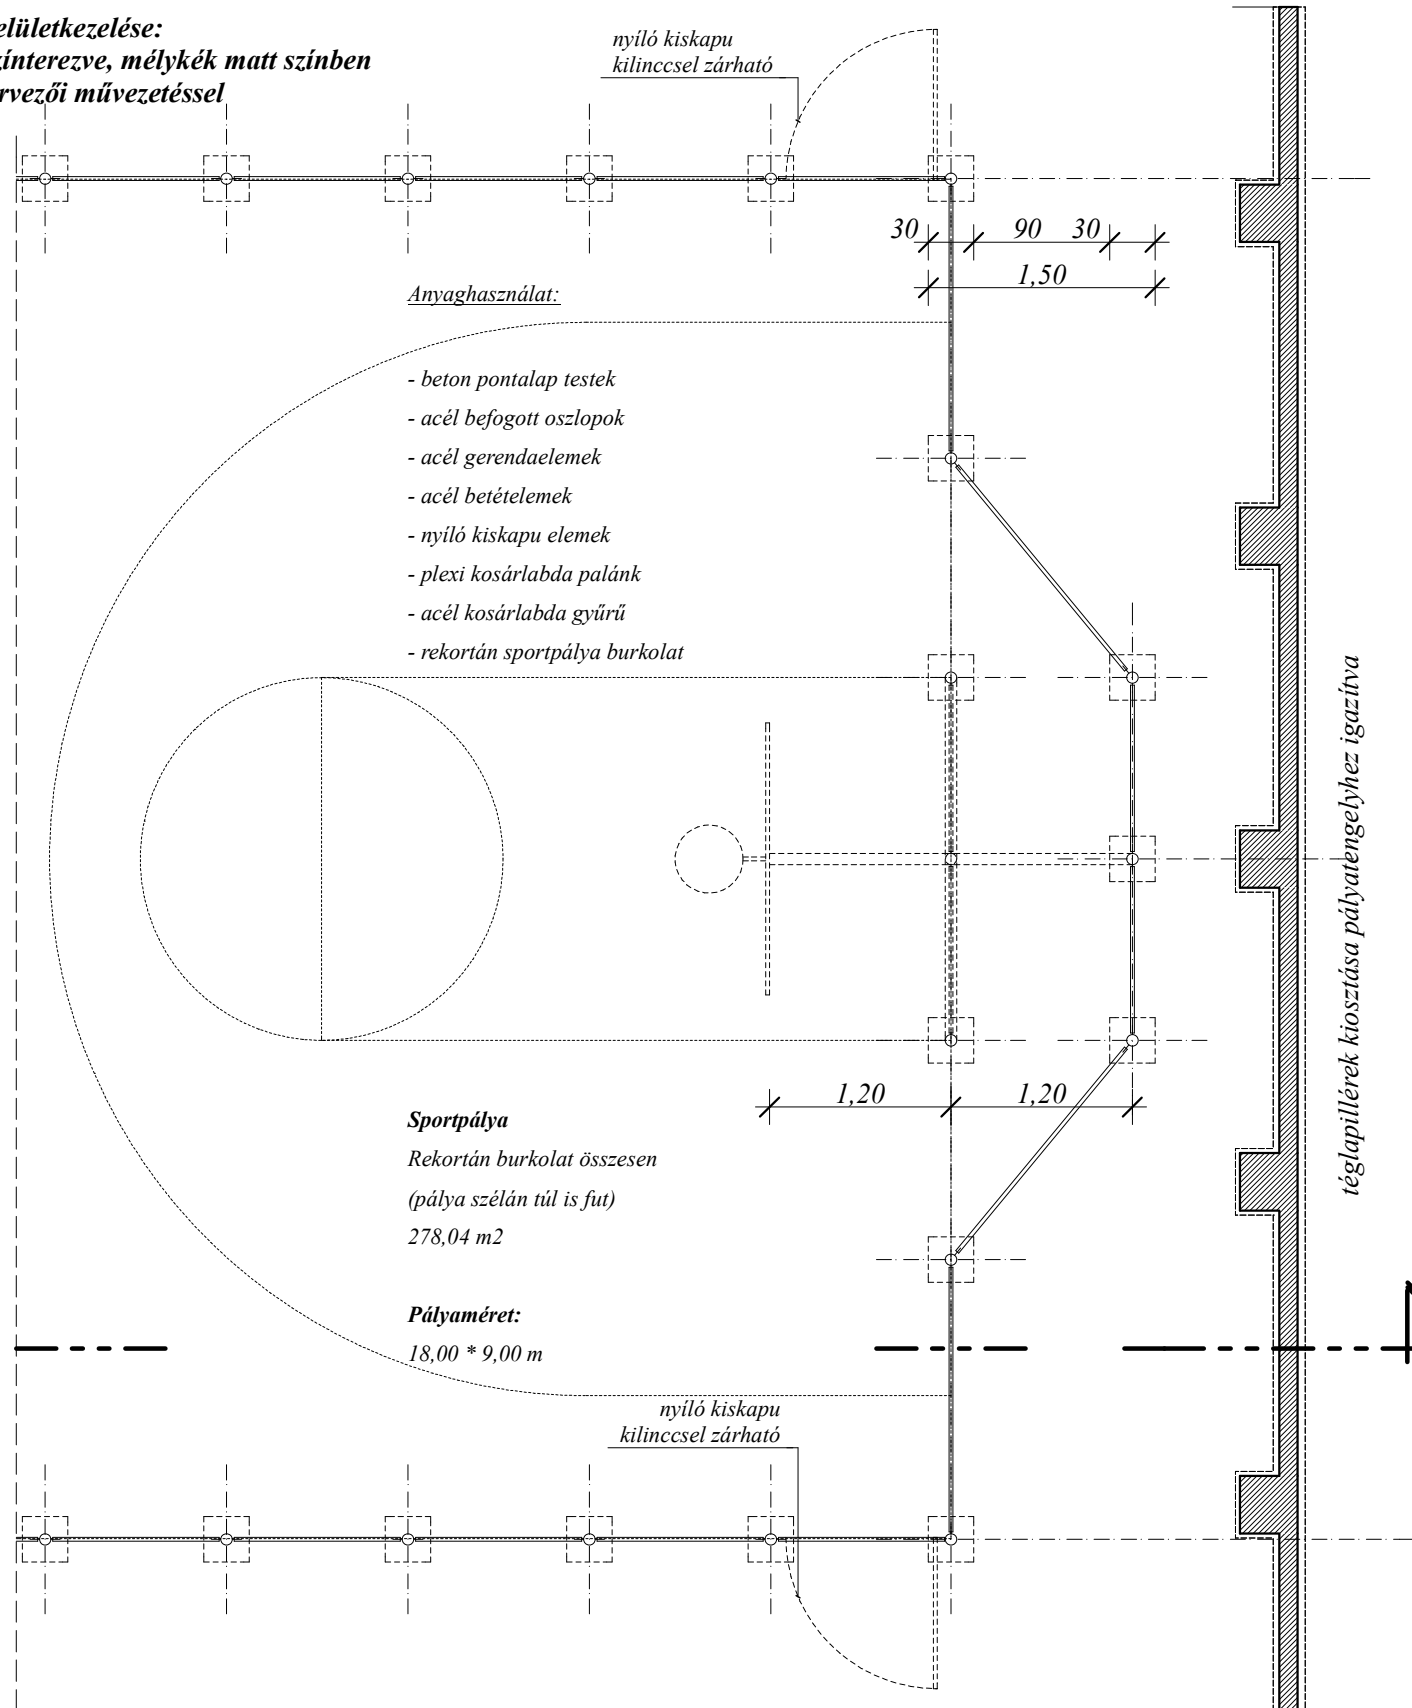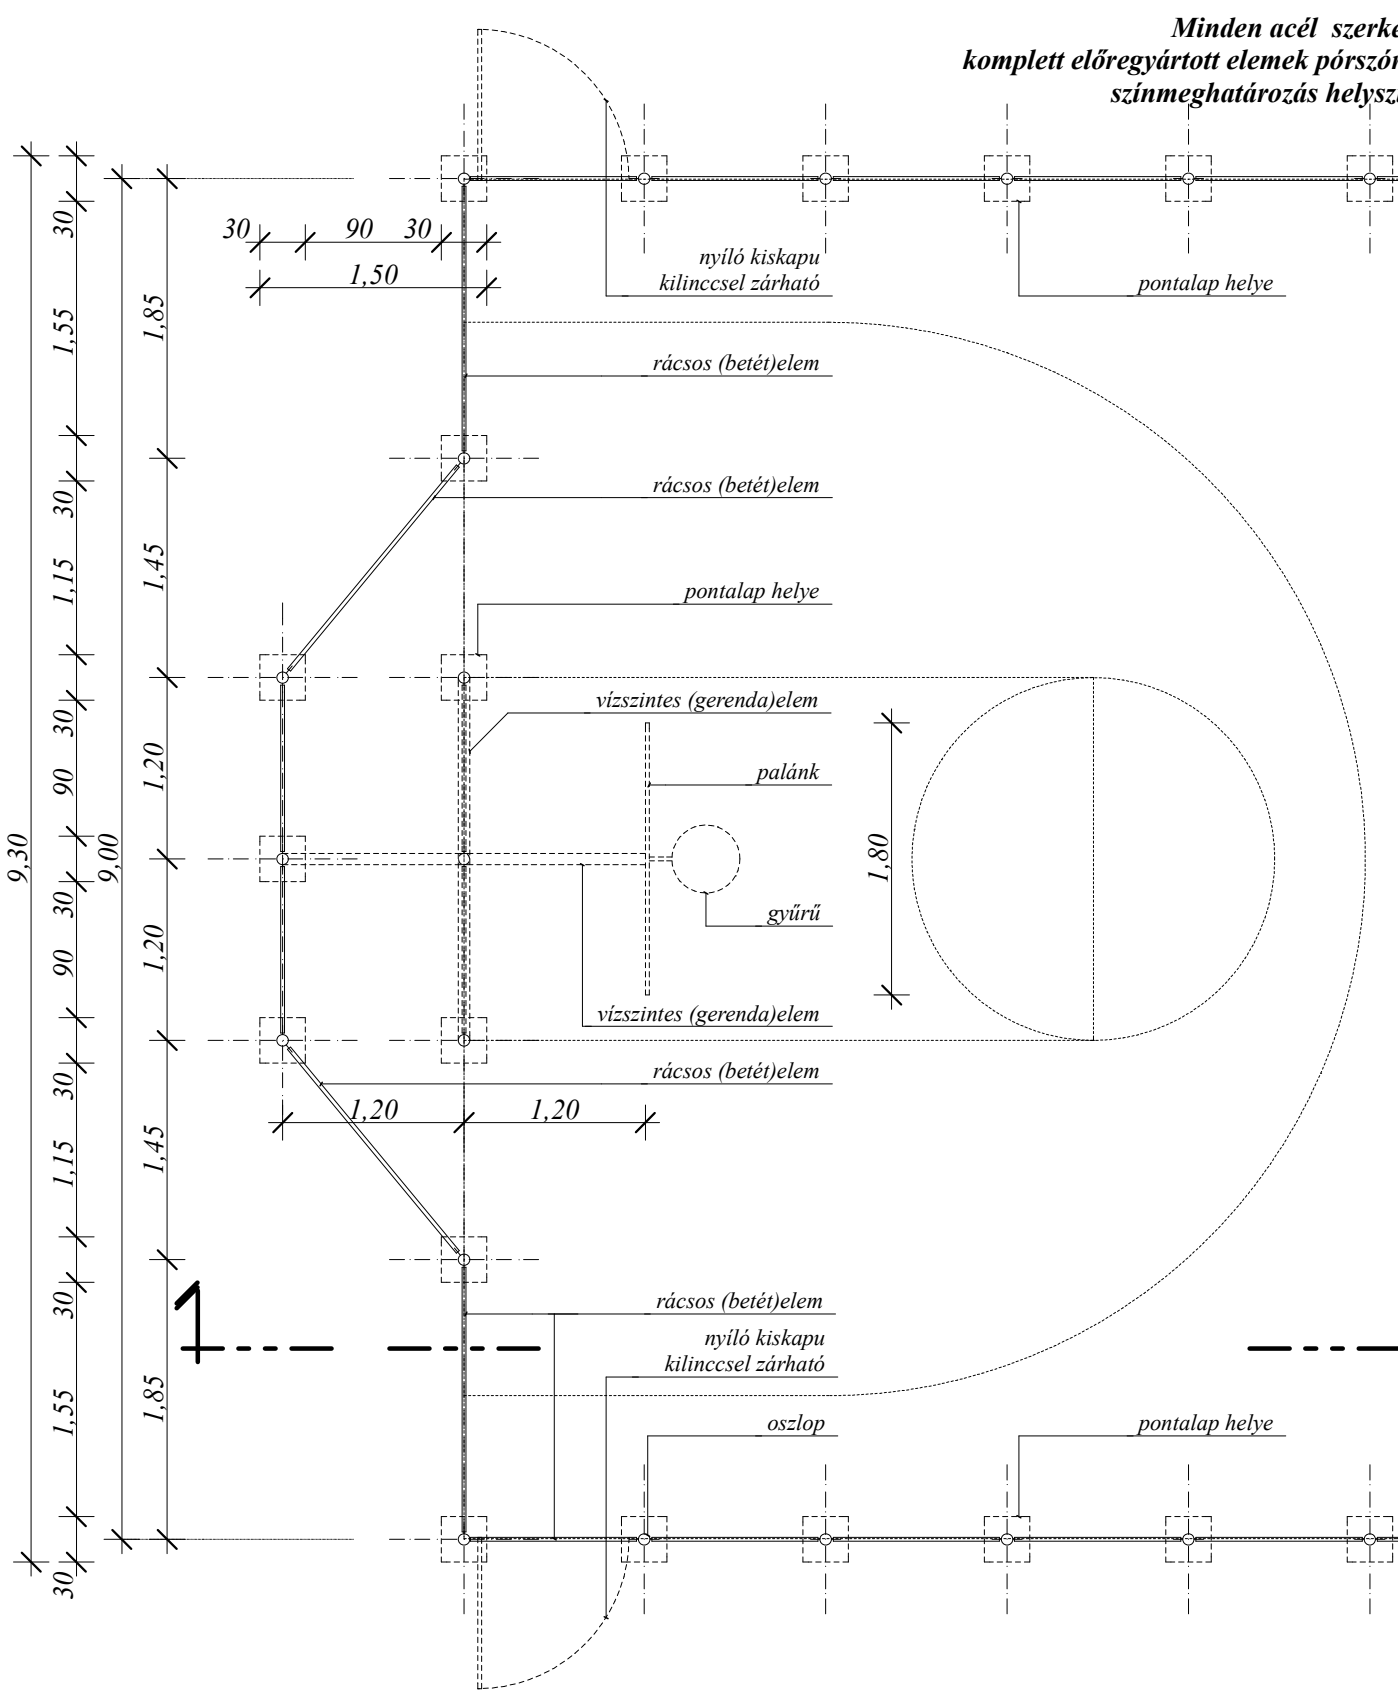

Megjegyzés: sportpálya és kerítése költségvetése a KERTÉPÍTÉSZETI szakági tervdokumentációban szerepel

Megbízó/építtető:
Egyházmegyei Katolikus Iskolák Főhatósága
2600 Vác, Migazzi Kristóf tér 1.,
Postacím: 2601 Vác, Pf. 87

Csörög, Kossuth Lajos utca - 1864/10 helyrajzi számú telken
Új építésű Általános Iskola * Kiviteli Terv
Sportpálya és kerítése terve - alaprajz, nézetráaj * M=1:50 * 2017 október hó

Tervező:
Dobos Péter Imre
okl. építésmérnök É 05-0422

V Á R D O B
ÉPÍTÉSZETI ÉS MŰVÉSZETI BT.
3525 Miskolc, Jókai Mór u. 8.
Iroda/postacím: 3530 Miskolc,
Csengeri Gusztáv u. 15. II/6.
Tel: 70/329-38-77
e-mail: dobospeterimre@gmail.com

E-26