műkő (lezáró)fedkő, mind a négy oldalán vízorros kilakítással

Acél kerítés (betét)elemek és kapuk felületkezelése:
komplett előregyártott elemek pórszórva-színterezve, sötét galambszürke matt színben
színmeghatározás helyszíni tervezői művezetéssel

[]50 mm acél osztó (oszlop)elem vasbeton lábazati falba bebetonozva tetején rátét laposvassal ferdén lefenekelve

[]20 mm acél osztópálca (betét)elem, tetején rátét laposvassal ferdén lefenekelve

[]20 mm acél (tartó)elem, beton magból induló fülekhez rögzítve

25×25 pillérzsaluzó elem vagy kiöntött vb mag

Wienerberger Kőszegi tégla burkolat,
de a terepszint feletti 4 sor Wienerberger Valencia kilnkertégla burk.
kettő között vízszigetelés

nagykapuk alsó kitámasztóval, lakattal zárható kivitelben
kiskapuk kilinccsel-kulcccsal zárható kivitelben

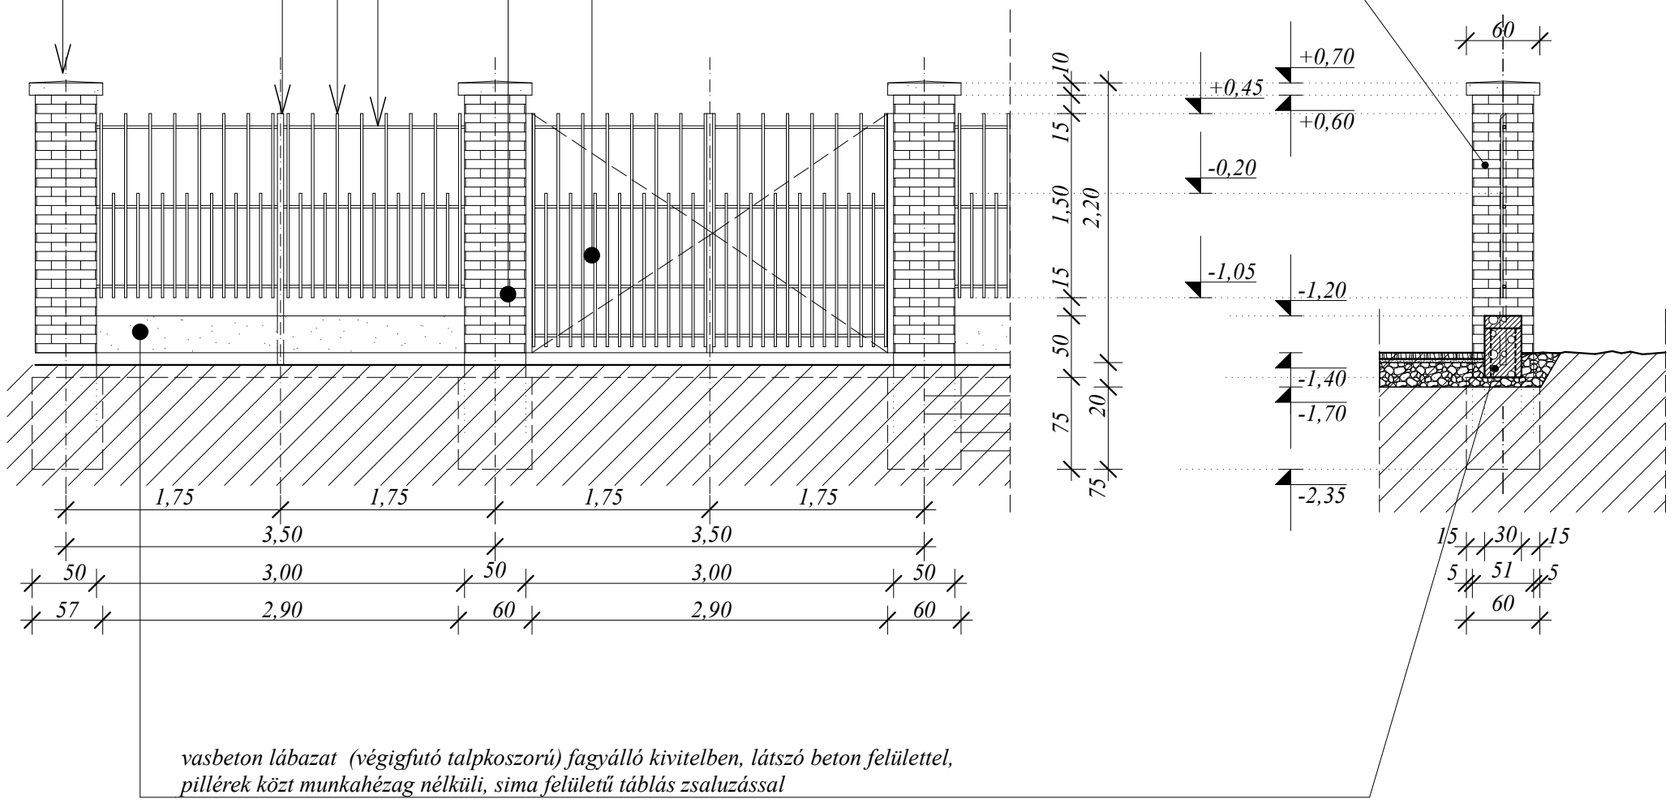

vasbeton lábazat (végigfutó talpkoszorú) fagyálló kivitelben, látszó beton felülettel,
pillérek közt munkahézag nélküli, sima felületű táblás zsaluzással

Megbízó/építtető: Egyházmegyei Katolikus Iskolák Főhatósága 2600 Vác, Migazzi Kristóf tér 1., Postacím: 2601 Vác, Pf. 87	Csörög, Kossuth Lajos utca - 1864/10 helyrajzi számú telken Új építésű Általános Iskola * Kiviteli Terv **Kerítés részletterv (nézet és metszet)** * M=1:50 * 2017 október hó	Tervező: **Dobos Péter Imre** okl. építészmérnök É 05-0422	**V Á R D O B** **ÉPÍTÉSZETI ÉS MŰVÉSZETI BT.** **3525 Miskolc, Jókai Mór u. 8.** **Iroda/postacím: 3530 Miskolc,** **Csengey Gusztáv u. 15. II/6.** **Tel: 70/329-38-77** **e-mail: dobospeterimre@gmail.com**	**E-25**