



Megjegyzés: kerékpártároló költségvetése a KERTÉPÍTÉSZETI szakági tervdokumentációban szerepel

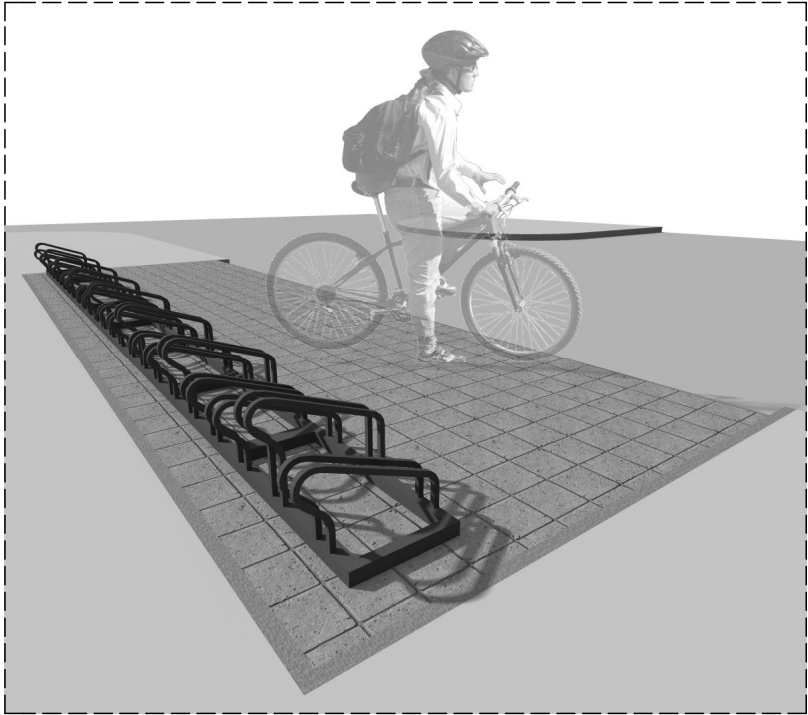


Zöldfelület (sövény) irányából

(Sétaperspektívikus nézet)

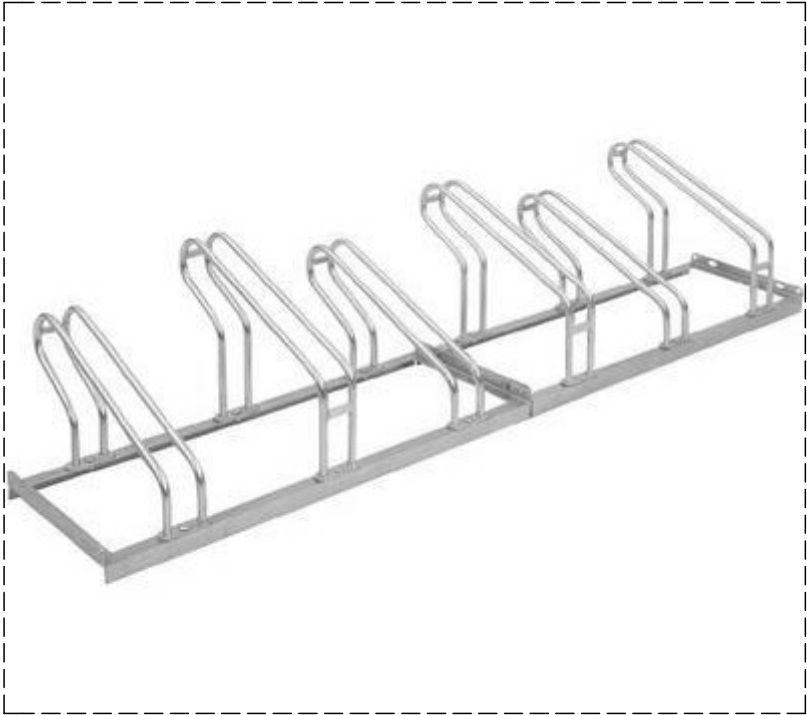


Tároló (sorolható) elem

(Axonometrikus nézet)

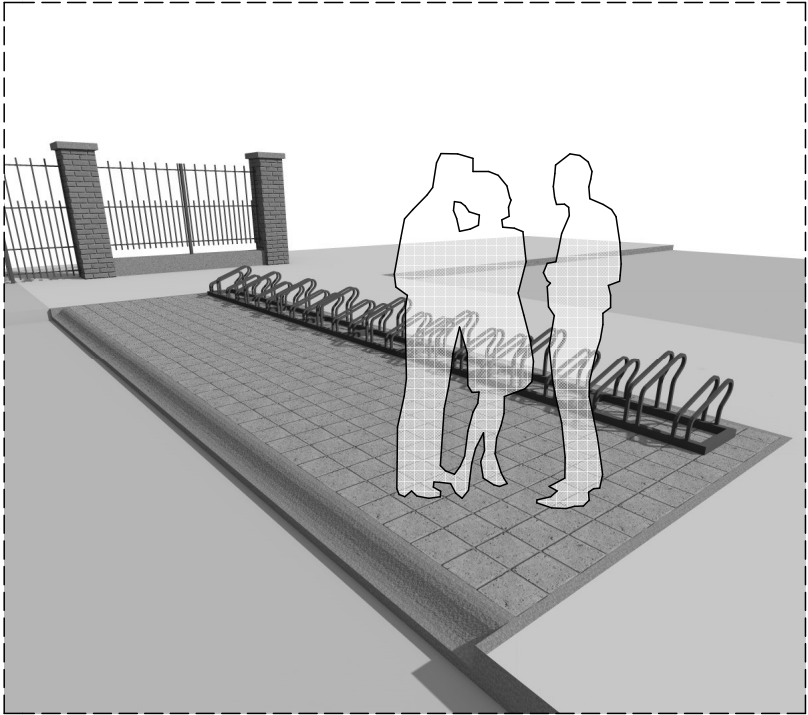

Parkoló (utca) irányából

(Sétaperspektívikus nézet)

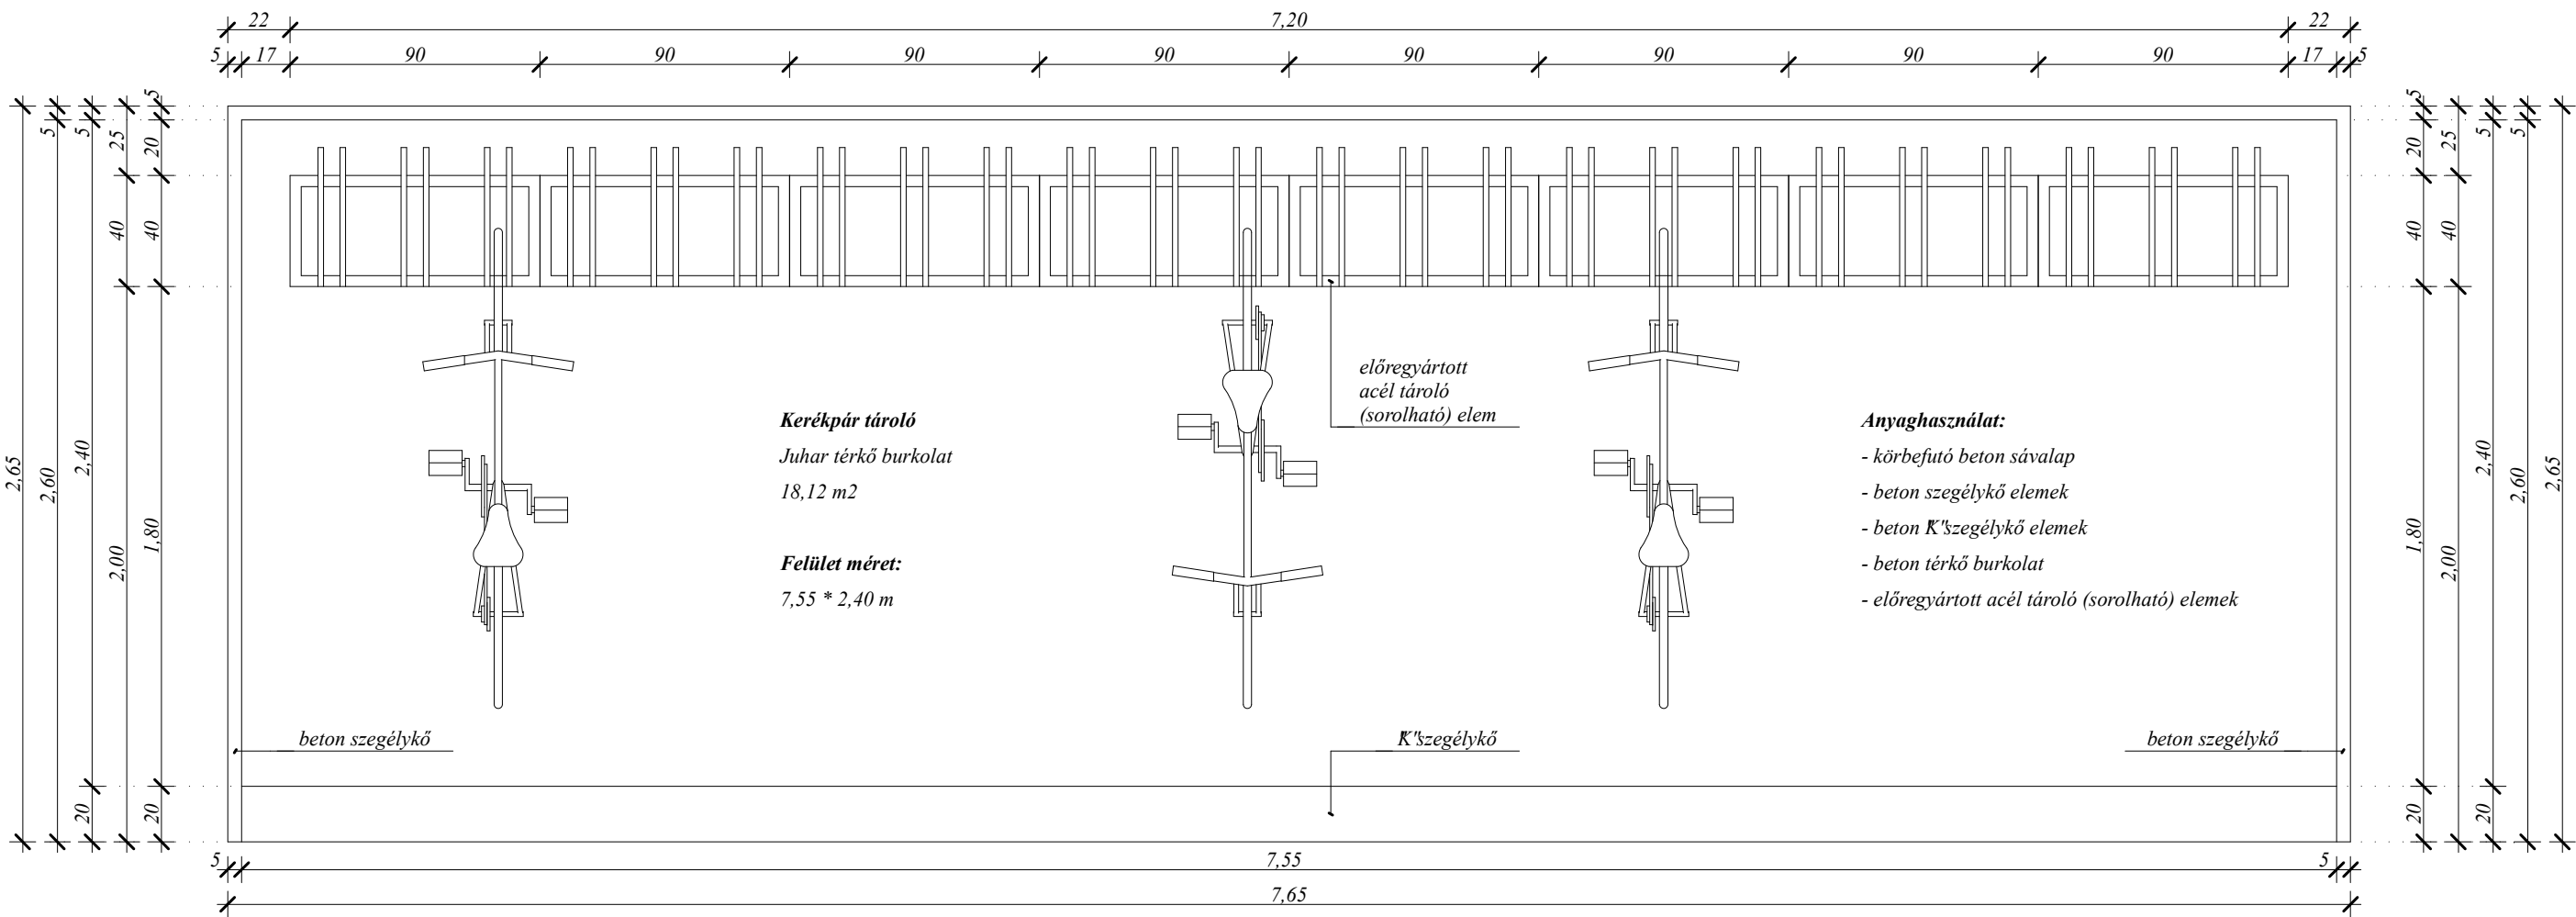

Megbízó/építtető:
Egyházmegyei Katolikus Iskolák Főhatósága
2600 Vác, Migazzi Kristóf tér 1.,
Postacím: 2601 Vác, Pf. 87

Csörög, Kossuth Lajos utca - 1864/10 helyrajzi számú telken
Új építésű Általános Iskola * Kiviteli Terv
Kerékpár tároló terve (nézet és alaprajz) * M=1:25 * 2017 október hó

Tervező:
Dobos Péter Imre
okl. építészmérnök É 05-0422



V Á R D O B
ÉPÍTÉSZETI ÉS MŰVÉSZETI BT.
3525 Miskolc, Jókai Mór u. 8.
Iroda/postacím: 3530 Miskolc,
Csengey Gusztáv u. 15. II/6.
Tel: 70/329-38-77
e-mail: dobospeterimre@gmail.com

E-27