

TARTALOMJEGYZÉK

RAJZSZÁM	RAJZ MEGNEVEZÉS
T_1	FÖLDSZINTI ALAPRAJZ
T_2	A-A METSZET
T_3	B-B METSZET
T_4	DÉLI HOMLOKZAT
T_5	ÉSZAKI HOMLOKZAT
T_6	NYUGATI HOMLOKZAT
T_7	KELETI HOMLOKZAT
T_8	LÁBAZAT CSOMÓPONT
T_9	ERESZ CSOMÓPONT
T_10	FÖDÉM CSOMÓPONT
T_11	AJTÓ KONSZIGNÁCIÓ
T_12	ABLAK KONSZIGNÁCIÓ
T_13	SZINTERV 1
T_14	SZINTERV 2
T_15	SZINTERV 3
T_16	SZINTERV 4

MEGBÍZÓ:

**VÁCI EGYHÁZMEGYE ÉS A
DON BOSCO SZALÉZI
TÁRSASÁG ÁLTAL LÉTREHOZOTT
KONZORCIUM**

2600 VÁC, MIGAZZI TÉR 1.

KÉPVISELI:

DR. BEER MIKLÓS MEGYÉSPÜSPÖK

ÉPÜLET MEGNEVEZÉSE:

**NÁZÁRET RÓMAI KATOLIKUS ÓVODA
NAGYKÖRÖS, HŐSÖK TERE 2.**

PROJEKT:

KEOP 7.13.0/15

Váci Egyházmegye és Don Bosco Szalézi
Társaság energetikai előkészítő munkái

TERVEZŐ:

1125 BUDAPEST,
KISS ÁRON UTCA 10. 1/1
06 30 527 6864
WWW.GLOBOM.HU
office@globom.hu

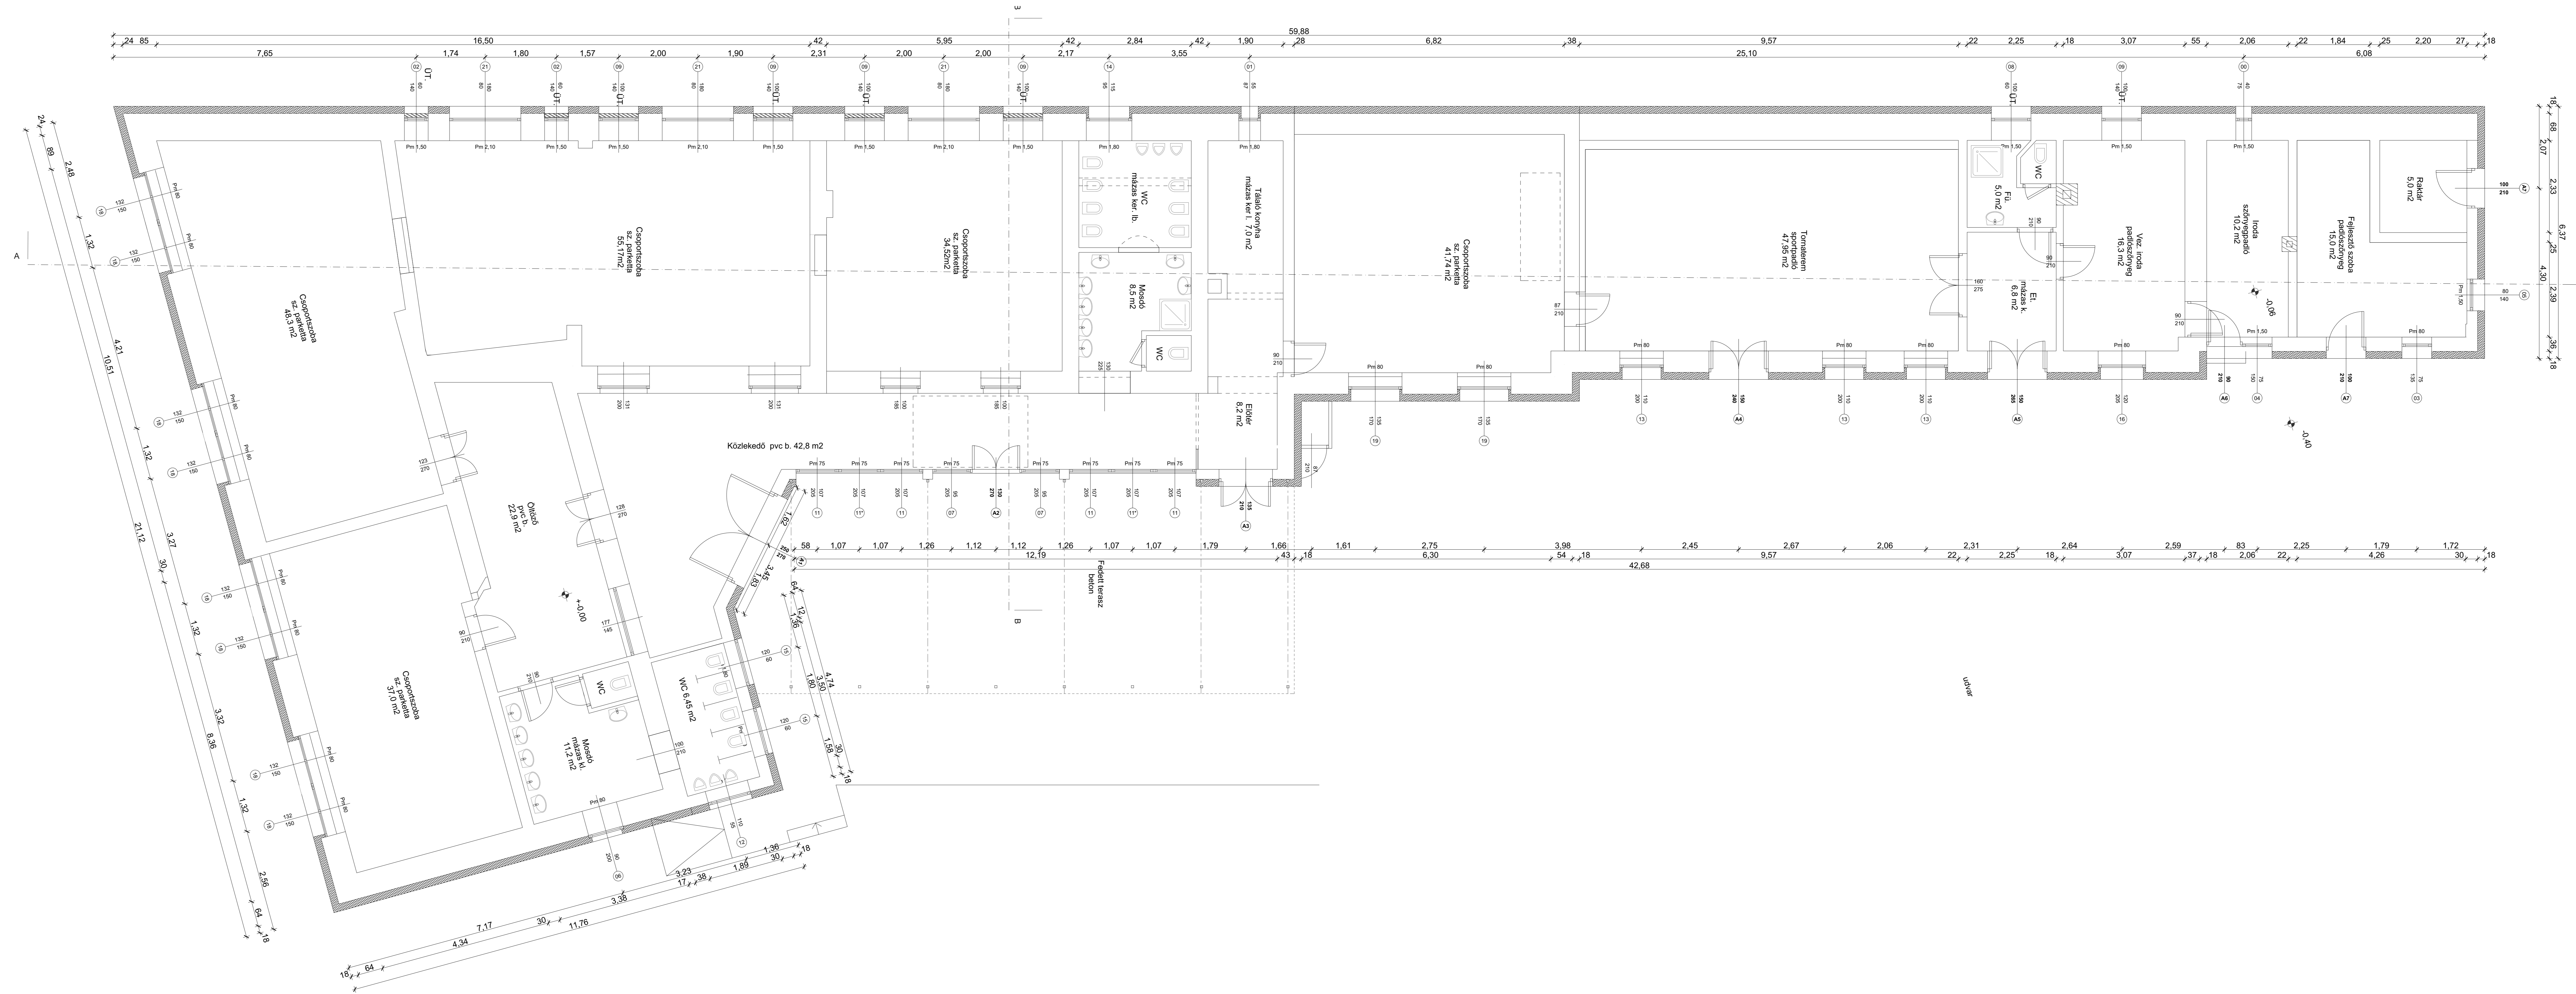


TERVFÁZIS:

MŰSZAKI BEAVATKOZÁSI TERV

DÁTUM:

2015.12.04.



PROJEKT:
KEOP 7.13.0/15
 Váci Egyházmegye és Don Bosco Szalézi
 Társaság energetikai elkészítő munkái

MEGÁLLÓ:
**VÁCI EGYHÁZMEGYE ÉS A
 DON BOSCO SZALÉZI
 TÁRSASÁG ÁLTAL LÉTREHOZOTT
 KONZORCIUM**
 2600 VÁC, MEGAZZI TÉR 1.

KÉPVISELŐ:
 DR. BEER MIKLÓS MEGYÉSPÜSPÖK

TERVEZŐ:
 1125 BUDAPEST,
 83. ARANY ÉRTÉK 10. 1/1
 06 30 527 884
 www.globoterm.hu
 office@globoterm.hu

ÉPÜLET MEGNEVEZÉSE:
**NÁZÁRET RÓMAI KATOLIKUS
 ÓVODA**
 INTÉZMÉNY CÍME
NAGYKÖRÖS, HŐSÖK TERE 2.

 
TERVÁZS:
MŰSZAKI BEAVATKOZÁSI TERV

TERVRAJZ:
FÖLDSZINTI ALAPRAJZ

RAJZSZÁM: T_1 LÉPTÉK: 1:50 DÁTUM: 2015.12.04.




A-A metszet M=1:50



- 1-es rétegréteg:
Kerámia burkolat
Aljazbeton
Felfűtés
- 2-es rétegréteg:
Szinvakolat
18 cm hőszigetelés
Tégla falazat
Belső vakolat
- 3-as rétegréteg:
Kerámia tetőcserep
PE fólia
Fa fedélszerkezet
- 4-es rétegréteg:
20 cm-es hőszigetelés
Agyag tapasztás
Salakfelfűtés
Borított gerendás falódém
Belső vakolat

PROJEKT: KEOP 7.13.0/15 Váci Egyházmegye és Don Bosco Szalézi Társaság energetikai előkészítő munkái
MEGBÍZÓ: VÁCI EGYHÁZMEGYE ÉS A DON BOSCO SZALÉZI TÁRSASÁG ÁLTAL LÉTREHOZOTT KONZORCIUM 2600 VÁC, MIGAZZI TÉR 1. KÉPVISELŐ: DR. BEER MIKLÓS MEGYÉSPÜSPÓK
TERVEZŐ: 1125 BUDAPEST KISS ÁRON UTCA 10. 1/1 06 30 527 6864 WWW.GLOBOHUNGARY.HU office@globom.hu
ÉPÜLET MEGNEVEZÉSE: NÁZÁRET RÓMAI KATOLIKUS ÓVODA INTÉZMÉNY CÍME NAGYKÖRÖS, HŐSÖK TERE 2.
TERVFÁZIS: MŰSZAKI BEAVATKOZÁSI TERV
TERVRAJZ: A-A METSZET
RAJZSZÁM: T_2 LÉPTÉK: 1:50 DATUM: 2015.12.04.

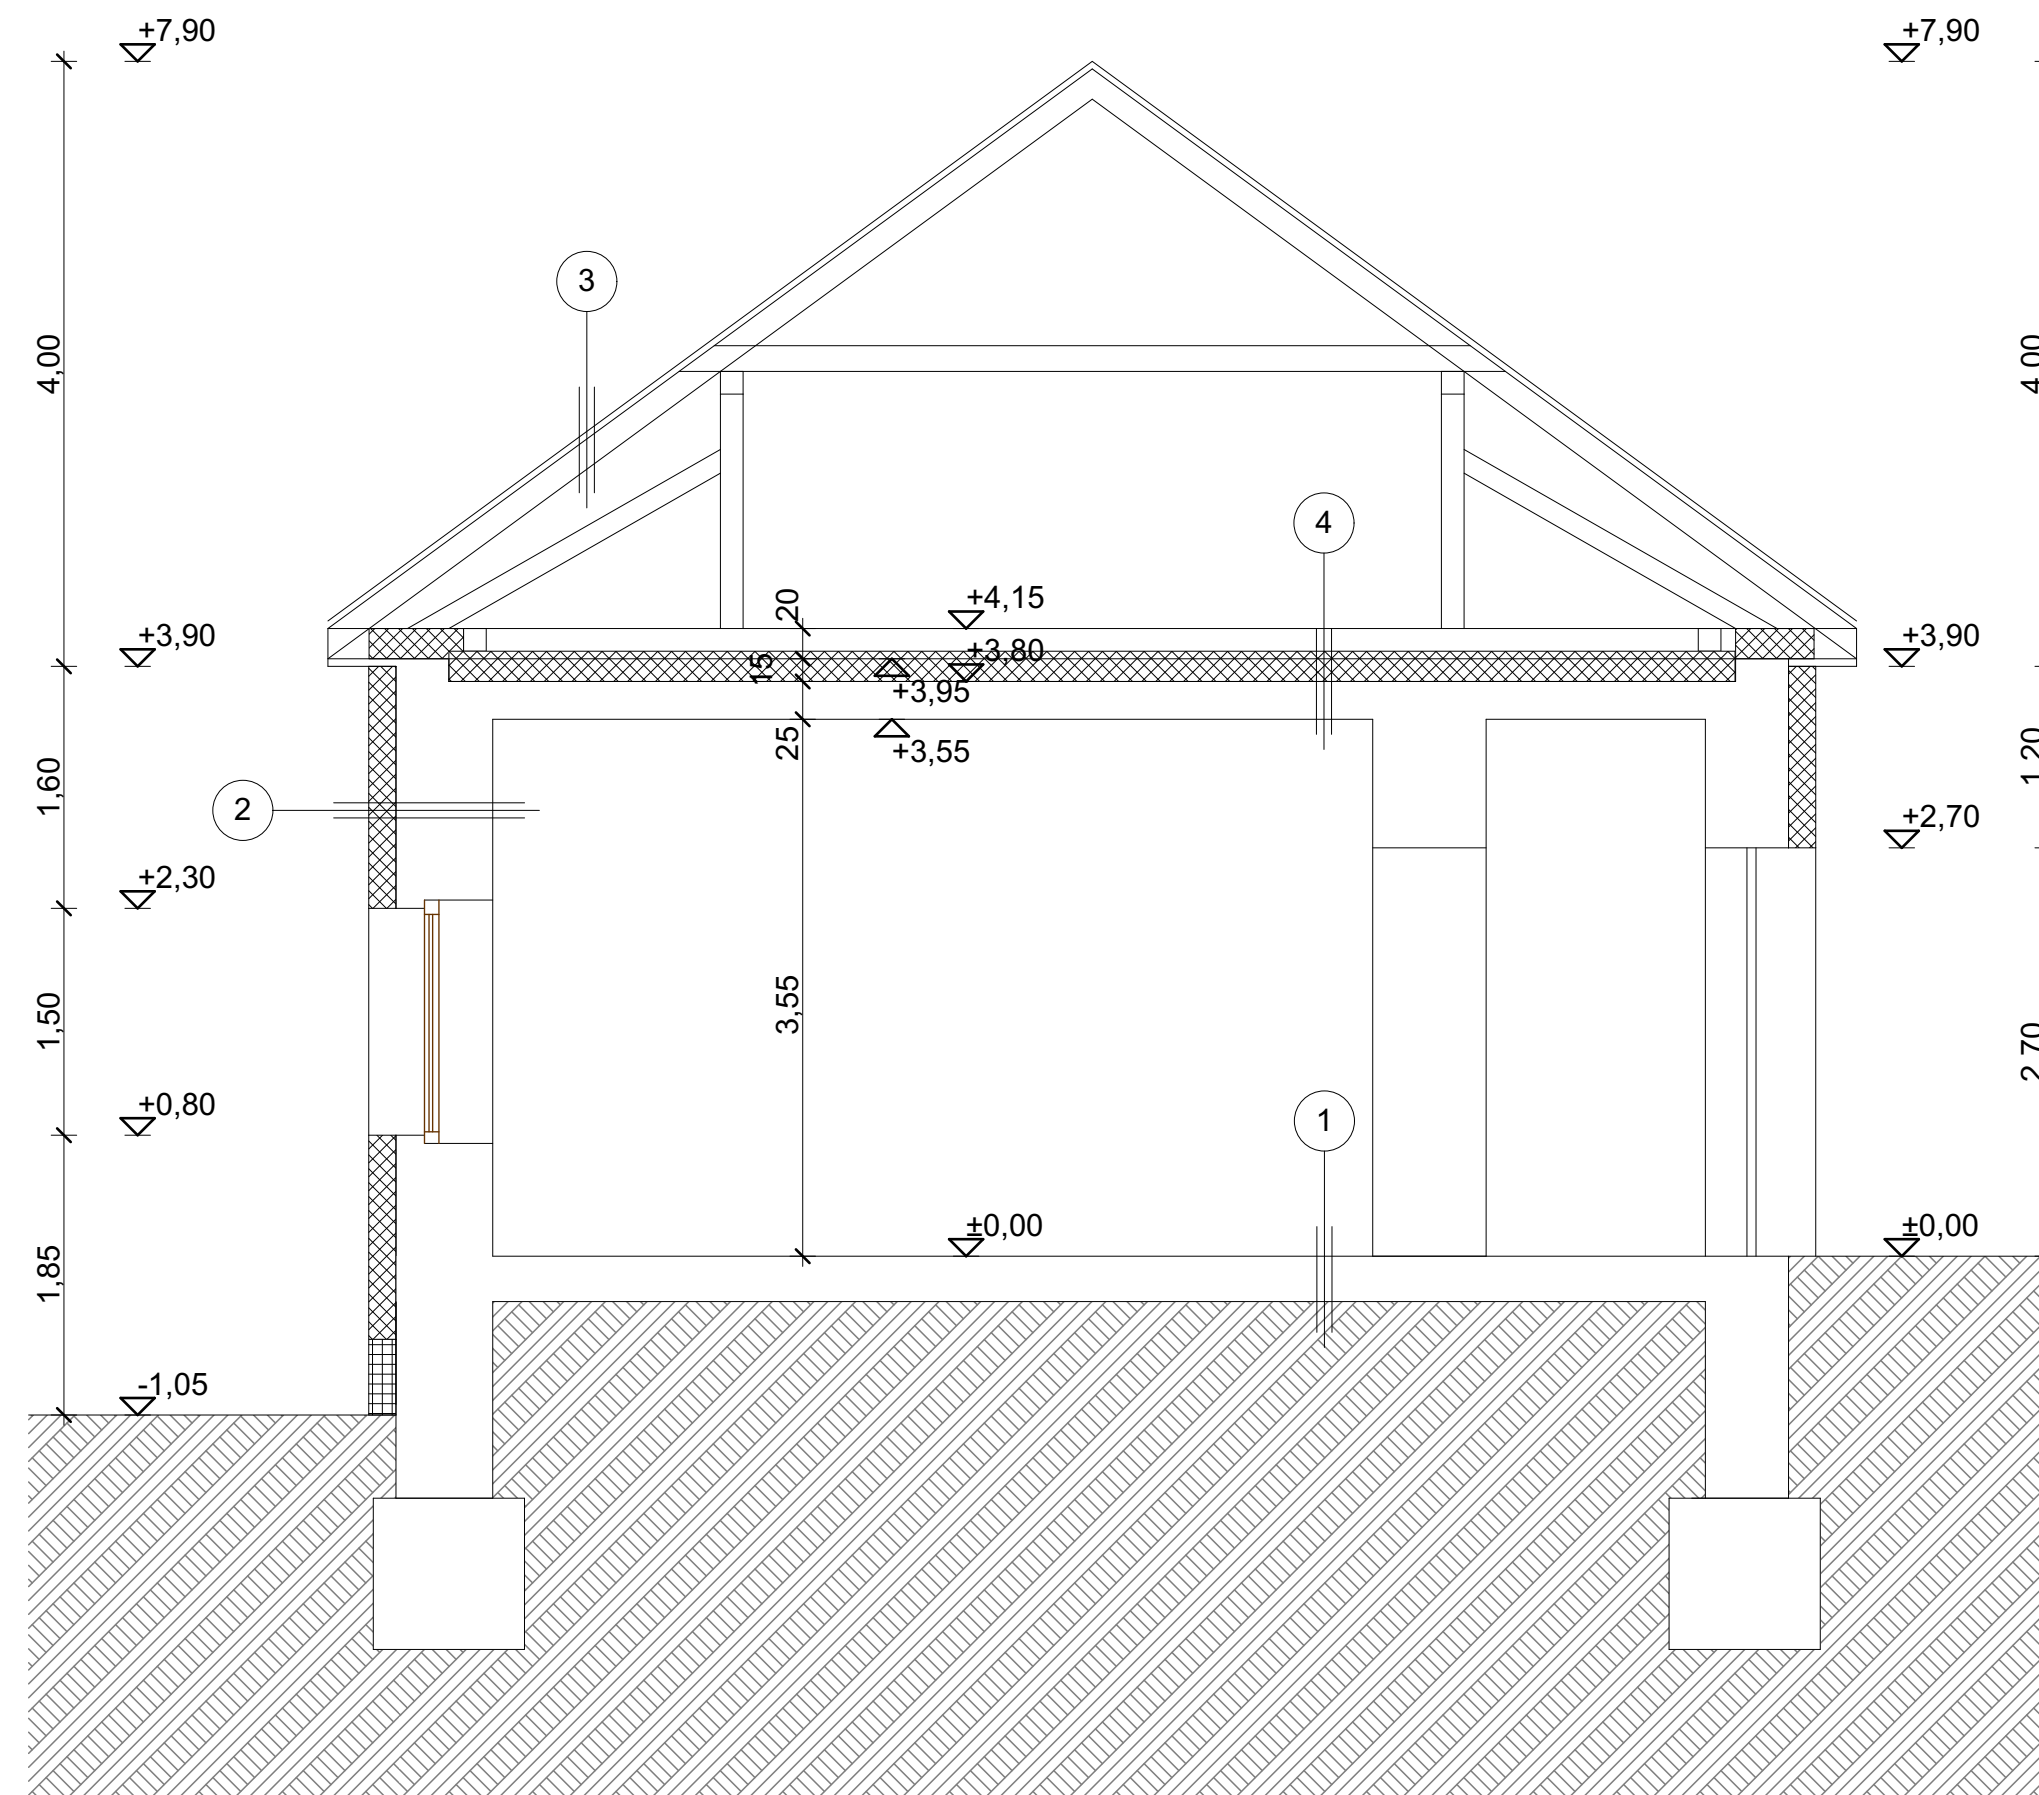B-B metszet M=1:50



PROJEKT:

KEOP 7.13.0/15

Váci Egyházmegye és Don Bosco Szalézi Társaság energetikai előkészítő munkái

MEGBÍZÓ:

**VÁCI EGYHÁZMEGYE ÉS A
DON BOSCO SZALÉZI
TÁRSASÁG ÁLTAL LÉTREHOZOTT
KONZORCIUM**

2600 VÁC, MIGAZZI TÉR 1.

KÉPVISELI:

DR. BEER MIKLÓS MEGYÉSPÜSPÖK

TERVEZŐ:

1125 BUDAPEST,
KISS ÁRON UTCA 10. 1/1
06 30 527 6864
WWW.GLOBOM.HU
office@globom.hu



ÉPÜLET MEGNEVEZÉSE:

**NÁZÁRET RÓMAI KATOLIKUS
ÓVODA**
INTÉZMÉNY CÍME
NAGYKÖRÖS, HŐSÖK TERE 2.

TERVFÁZIS:

MŰSZAKI BEAVATKOZÁSI TERV

TERVRAJZ :

B-B METSZET

RAJZSZÁM:

T_3

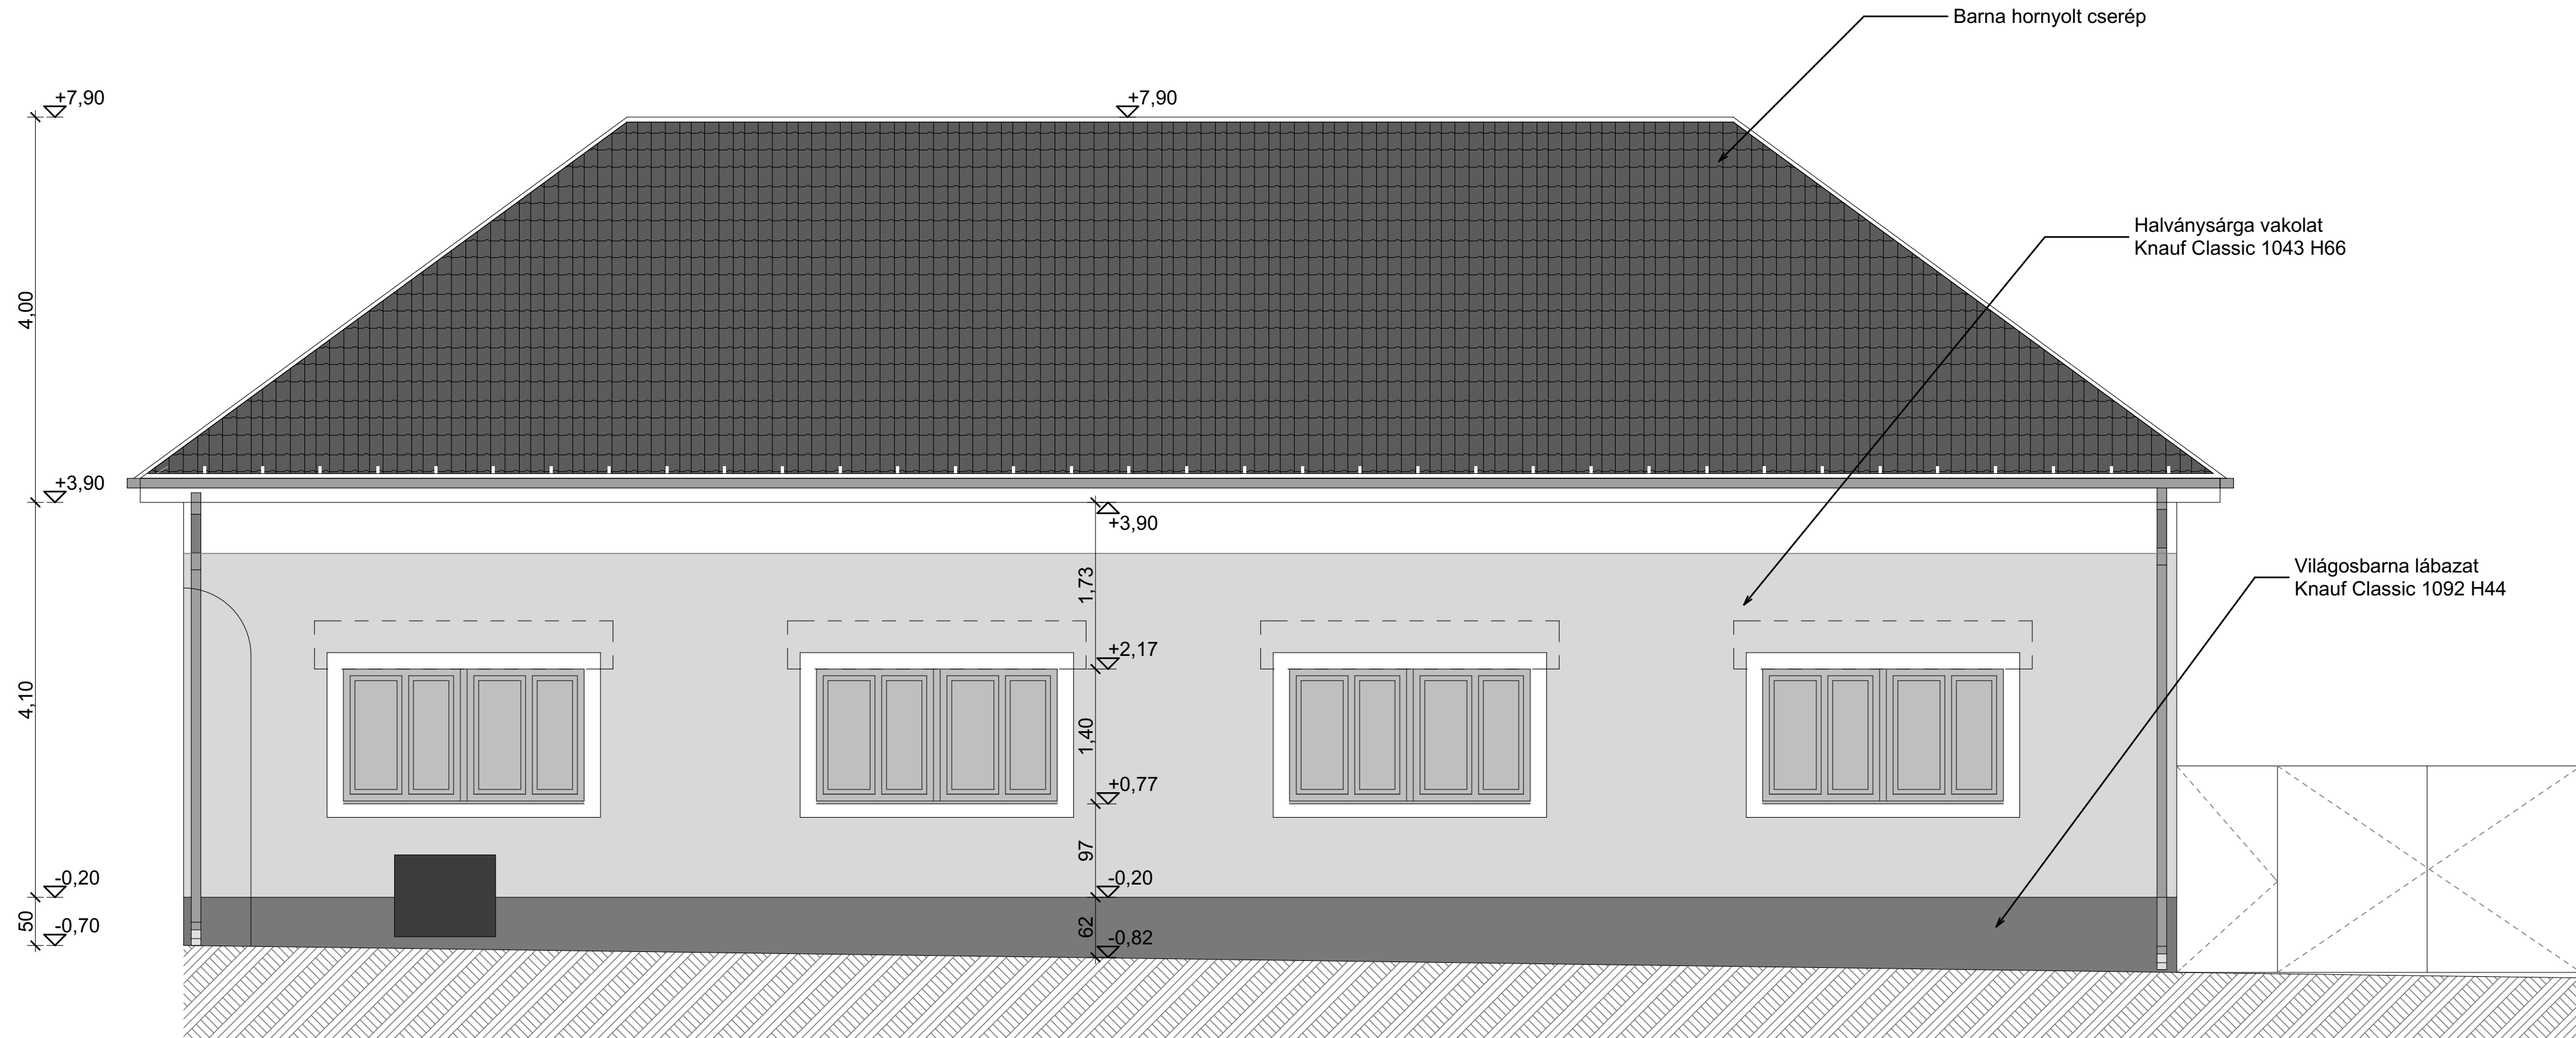
LÉPTÉK:

1:50

DÁTUM:

2015.12.04.

DÉLI HOMLOKZAT M=1:50



PROJEKT:

KEOP 7.13.0/15

Váci Egyházmegye és Don Bosco Szalézi Társaság energetikai előkészítő munkái

MEGBÍZÓ:

VÁCI EGYHÁZMEGYE ÉS A DON BOSCO SZALÉZI TÁRSASÁG ÁLTAL LÉTREHOZOTT KONZORCIUM

2600 VÁC, MIGAZZI TÉR 1.

KÉPVISELI:

DR. BEER MIKLÓS MEGYÉSPÜSPÖK

TERVEZŐ:

1125 BUDAPEST,
KISS ÁRON UTCA 10. 1/1
06 30 527 6864
WWW.GLOBOM.HU
office@globom.hu



ÉPÜLET MEGNEVEZÉSE:

NÁZÁRET RÓMAI KATOLIKUS ÓVODA
INTÉZMÉNY CÍME
NAGYKÖRÖS, HÓSÖK TERE 2.

TERVFÁZIS:

MŰSZAKI BEAVATKOZÁSI TERV

TERVRAJZ:

DÉLI HOMLOKZAT

RAJZSZÁM:

T_4

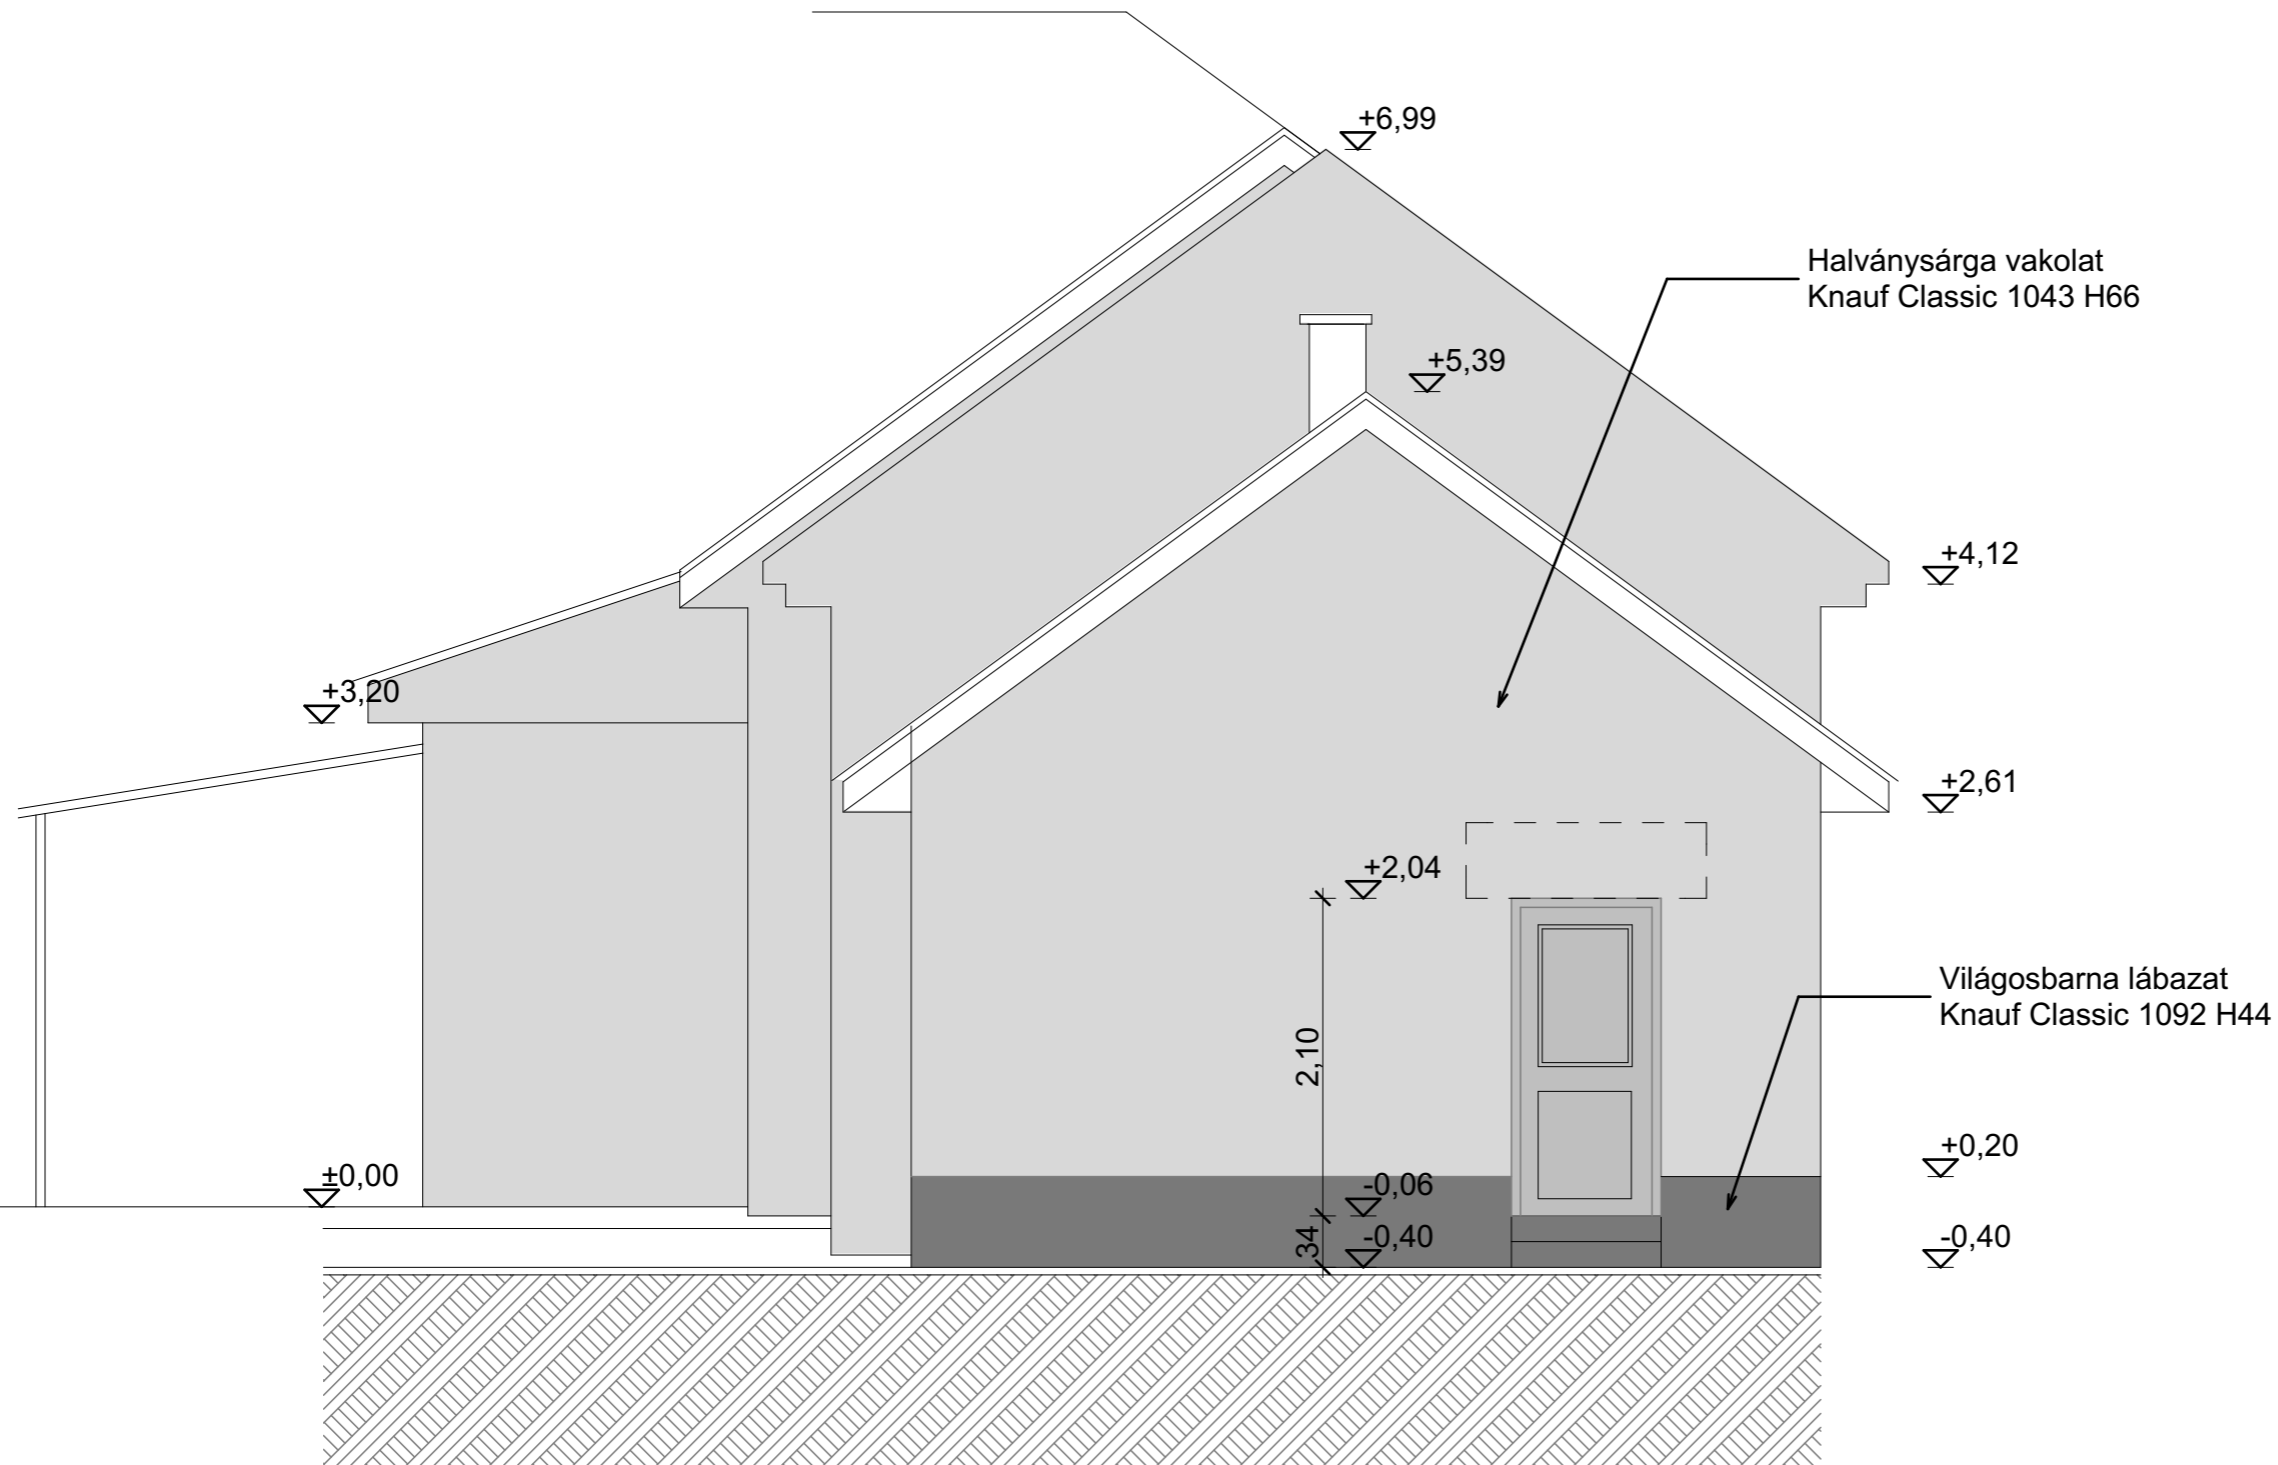
LÉPTÉK:

1:50

DÁTUM:

2015.12.04.

ÉSZAKI HOMLOKZAT M=1:50



PROJEKT:

KEOP 7.13.0/15

Váci Egyházmegye és Don Bosco Szalézi Társaság energetikai előkészítő munkái

MEGBÍZÓ:

VÁCI EGYHÁZMEGYE ÉS A DON BOSCO SZALÉZI TÁRSASÁG ÁLTAL LÉTREHOZOTT KONZORCIUM

2600 VÁC, MIGAZZI TÉR 1.

KÉPVISELI:

DR. BEER MIKLÓS MEGYÉSPÜSPÖK

TERVEZŐ:

1125 BUDAPEST,
KISS ÁRON UTCA 10. 1/1
06 30 527 6864
WWW.GLOBOM.HU
office@globom.hu



ÉPÜLET MEGNEVEZÉSE:

NÁZÁRET RÓMAI KATOLIKUS ÓVODA

INTÉZMÉNY CÍME

NAGYKÖRÖS, HŐSÖK TERE 2.

TERVFÁZIS:

MŰSZAKI BEAVATKOZÁSI TERV

TERVRAJZ :

ÉSZAKI HOMLOKZAT

RAJZSZÁM:

T_5

 
LÉPTÉK:

1:50

DÁTUM:

2015.12.04.

NYUGATI HOMLOKZAT M=1:50



PROJEKT:
KEOP 7.13.0/15
 Váci Egyházmegye és Don Bosco Szalézi Társaság energetikai előkészítő munkái

MEGBÍZÓ:
VÁCI EGYHÁZMEGYE ÉS A DON BOSCO SZALÉZI TÁRSASÁG ÁLTAL LÉTREHOZOTT KONZORCIUM

2600 VÁC, MIGAZZI TÉR 1.
 KÉPVISELI:
 DR. BEER MIKLÓS MEGYÉSPÜSPÖK

TERVEZŐ:
 1125 BUDAPEST
 KISS ÁRON UTCA 10. 1/1
 06 30 527 4864
 WWW.GLOBOM.HU
 office@globom.hu



ÉPÜLET MEGNEVEZÉSE:
NÁZÁRET RÓMAI KATOLIKUS ÓVODA
 INTÉZMÉNY CÍME
NAGYKÖRÖS, HŐSÖK TERE 2.

TERVFÁZIS:
MŰSZAKI BEAVATKOZÁSI TERV

TERVRAJZ:
NYUGATI HOMLOKZAT


RAJZSZÁM:	LÉPTÉK:	DÁTUM:
T_6	1:50	2015.12.04.

KELETI HOMLOKZAT M=1:50



PROJEKT: KEOP 7.13.0/15 Váci Egyházmegye és Don Bosco Szalézi Társaság energetikai előkészítő munkái		
MEGBÍZÓ: VÁCI EGYHÁZMEGYE ÉS A DON BOSCO SZALÉZI TÁRSASÁG ÁLTAL LÉTREHOZOTT KONZORCIUM 2600 VÁC, MIGAZZI TÉR 1. KÉPVISELI: DR. BEER MIKLÓS MEGYÉSPÜSPÖK		
TERVEZŐ: 1125 BUDAPEST KISS ÁRON UTCA 10. 1/1 06 30 527 6864 WWW.GLOBOKNA.HU office@globom.hu		
ÉPÜLET MEGNEVEZÉSE: NÁZÁRET RÓMAI KATOLIKUS ÓVODA INTÉZMÉNY CÍME NAGYKÖRÖS, HŐSÖK TERE 2.		
TERVFÁZIS: MŰSZAKI BEAVATKOZÁSI TERV		
TERVRAJZ: KELETI HOMLOKZAT		
RAJZSZÁM: T_7	LÉPTÉK: 1:50	DATUM: 2015.12.04.



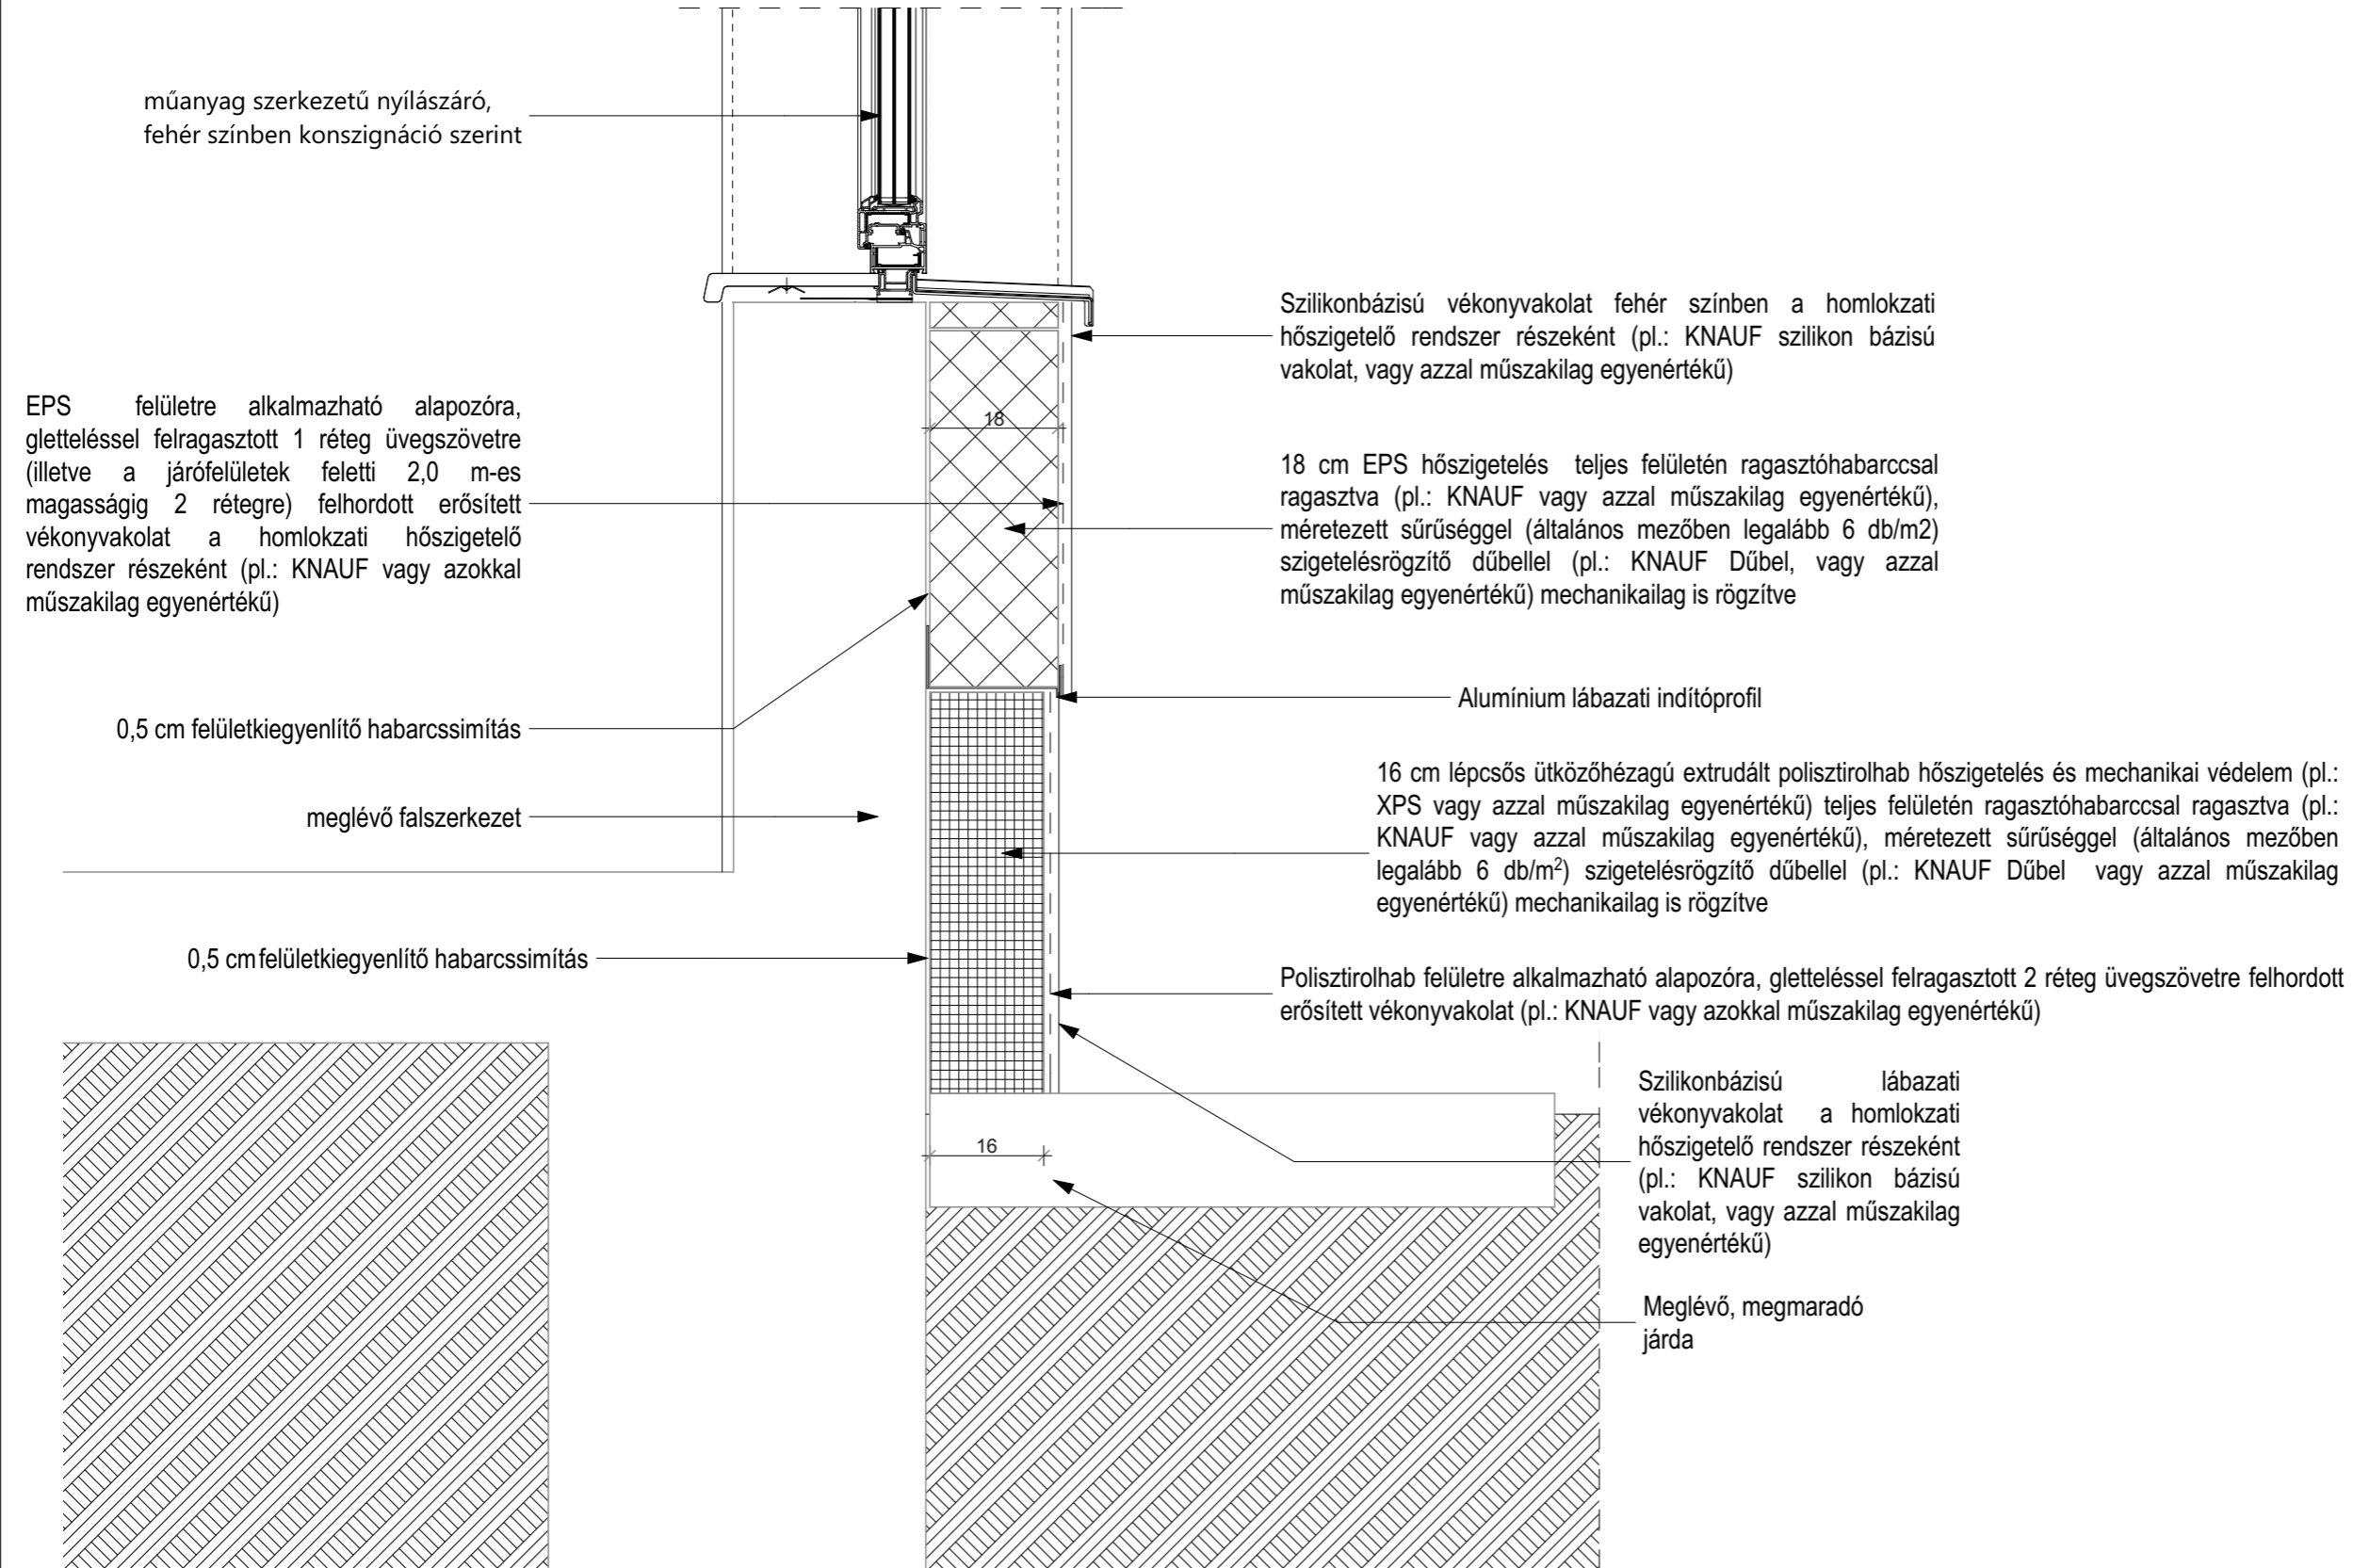

PROJEKT:

KEOP 7.13.0/15

Váci Egyházmegye és Don Bosco Szalézi Társaság energetikai előkészítő munkái

MEGBÍZÓ:

VÁCI EGYHÁZMEGYE ÉS A DON BOSCO SZALÉZI TÁRSASÁG ÁLTAL LÉTREHOZOTT KONZORCIUM

2600 VÁC, MIGAZZI TÉR 1.

KÉPVISELI:

DR. BEER MIKLÓS MEGYÉSPÜSPÖK

TERVEZŐ:

1125 BUDAPEST,
KISS ÁRON UTCA 10. 1/1
06 30 527 6864
WWW.GLOBOM.HU
office@globom.hu



ÉPÜLET MEGNEVEZÉSE:

NÁZÁRET RÓMAI KATOLIKUS ÓVODA

INTÉZMÉNY CÍME

NAGYKÖRÖS, HŐSÖK TERE 2.

TERVFÁZIS:

MŰSZAKI BEAVATKOZÁSI TERV

TERVRAJZ :

LÁBAZAT CSOMÓPONT

RAJZSZÁM:

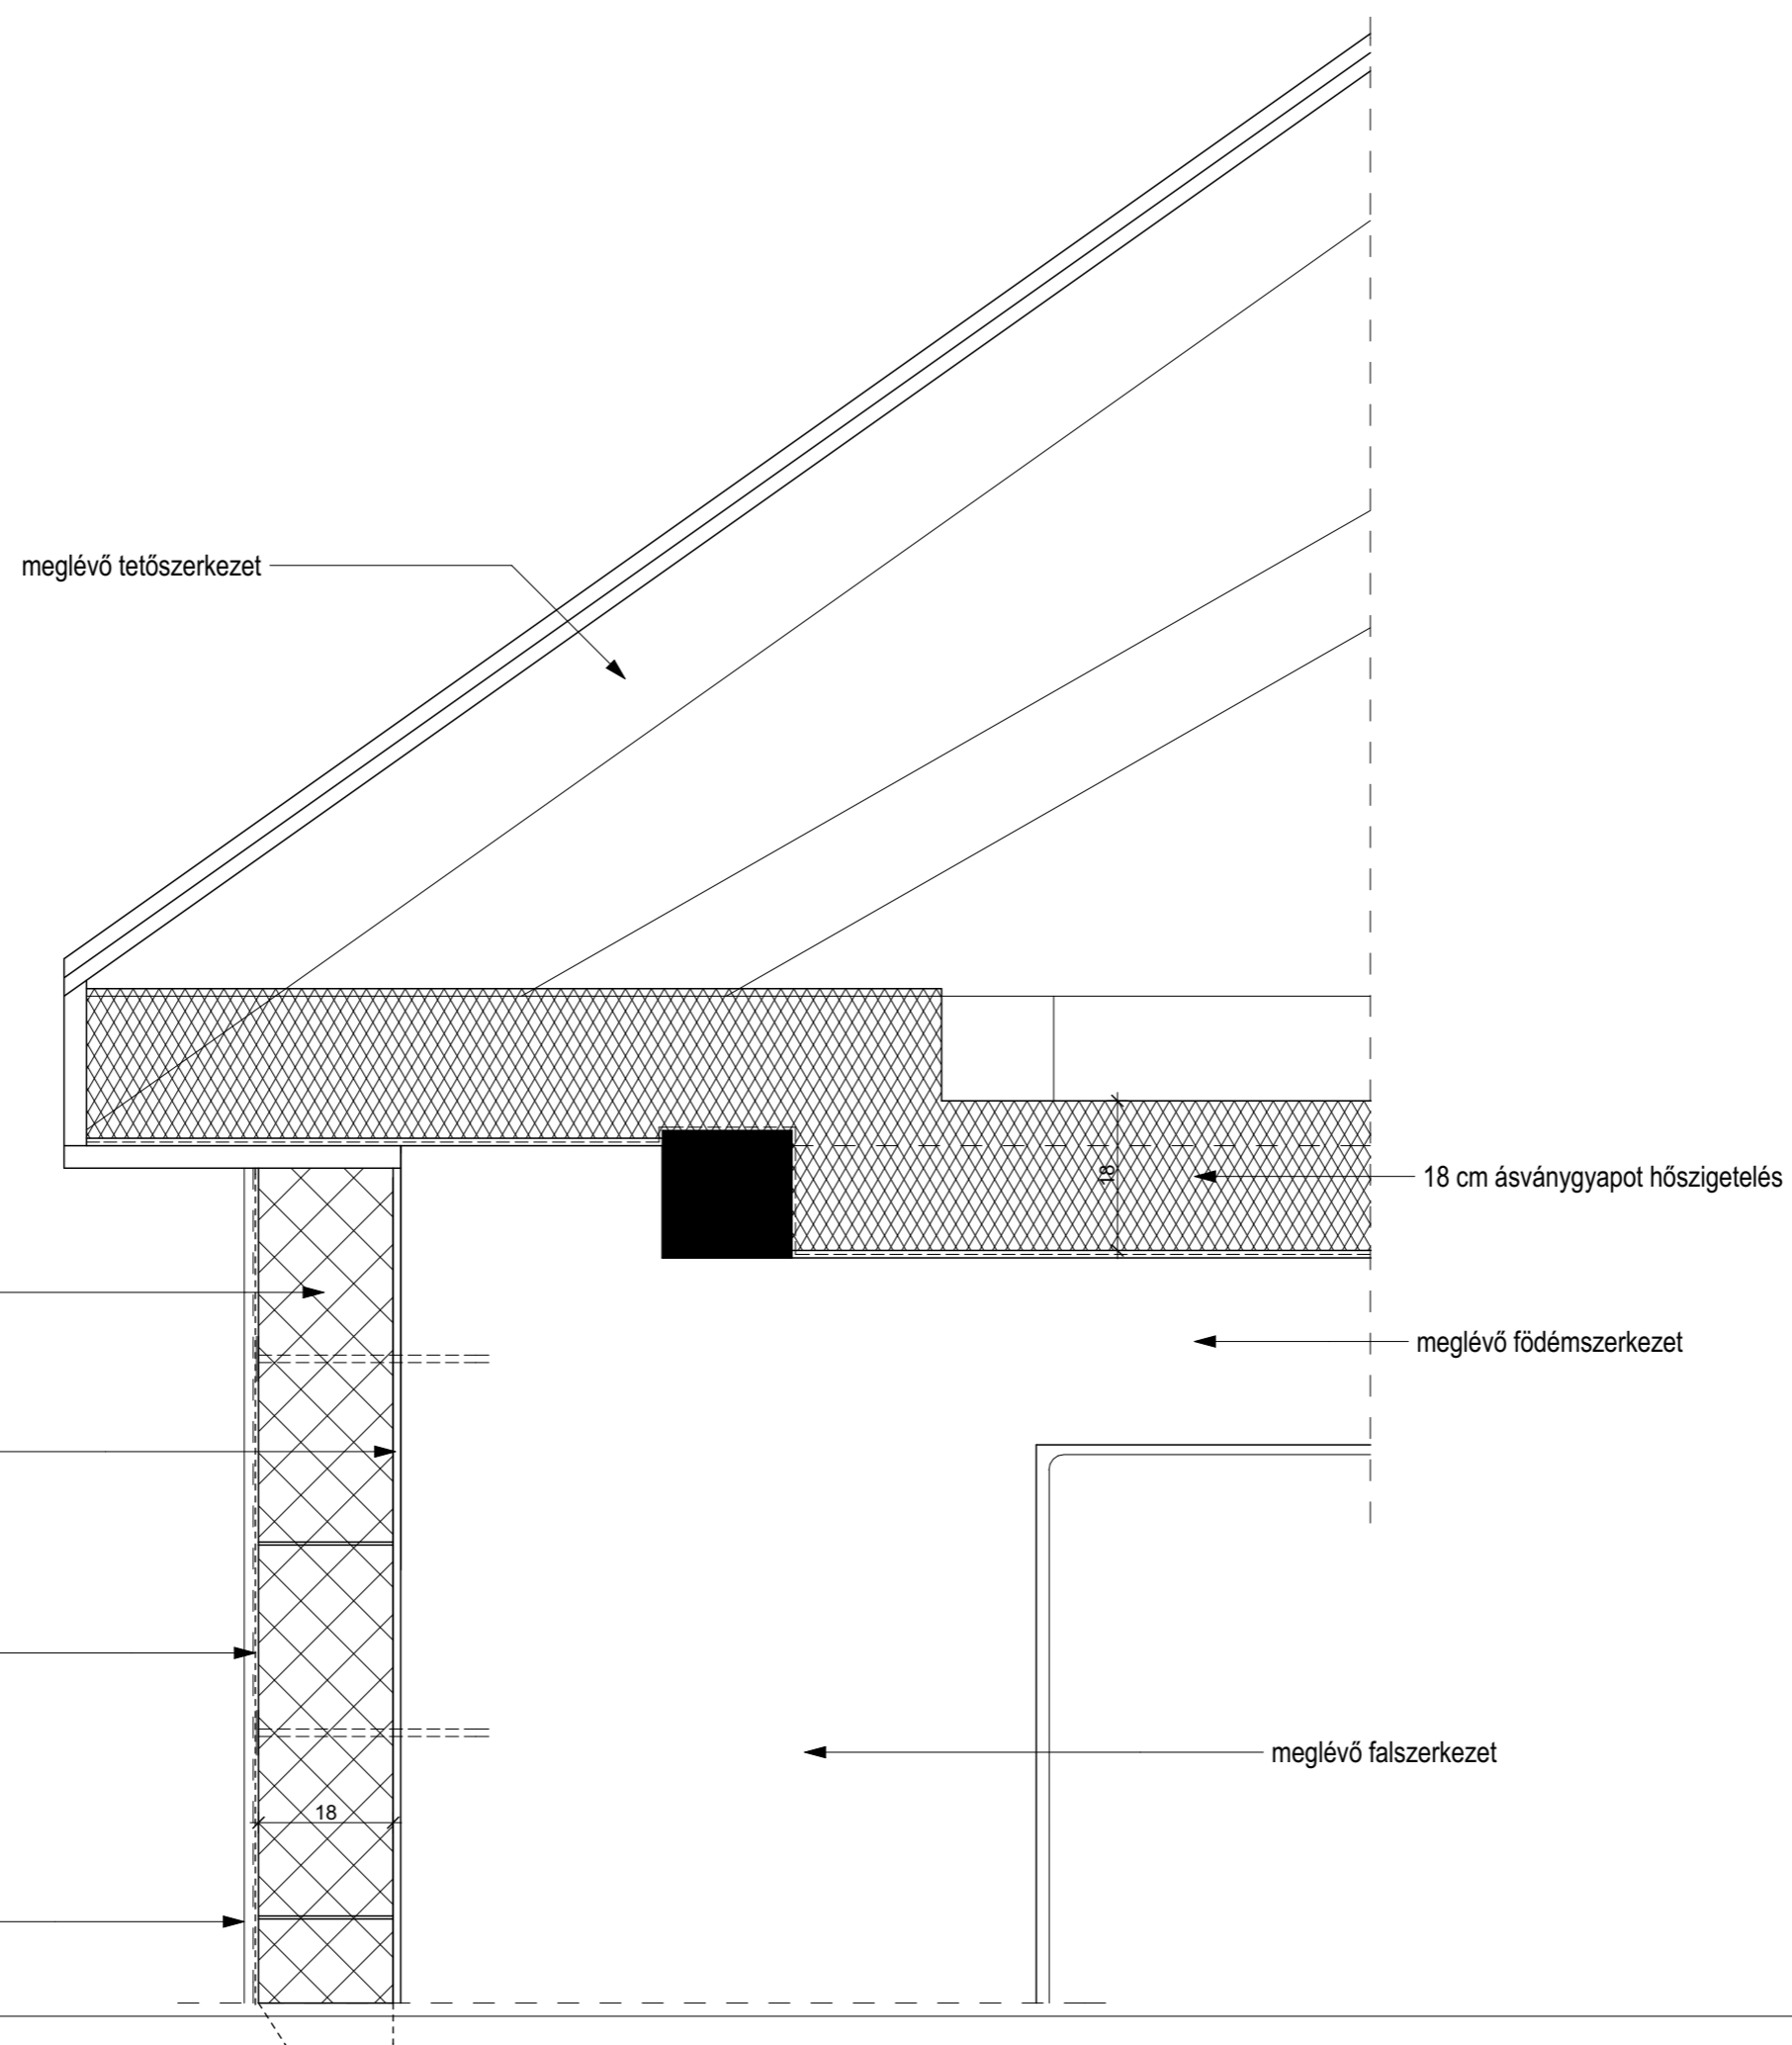
T_8

LÉPTÉK:

1:10

DÁTUM:

2015.12.04.



meglévő tetőszerkezet

18 cm ásványgyapot hőszigetelés

meglévő fűdemszerkezet

meglévő falszerkezet

18 cm EPS hőszigetelés teljes felületén ragasztóhabarccsal ragasztva (pl.: KNAUF vagy azzal műszakilag egyenértékű), méretezett sűrűséggel (általános mezőben legalább 6 db/m²) szigetelésrögzítő dübellel (pl.: KNAUF Dűbel, vagy azzal műszakilag egyenértékű) mechanikailag is rögzítve

0,5 cm felületkiegyenlítő habarcssimítás

EPS felületre alkalmazható alapozóra, gletteléssel felragasztott 1 réteg üvegszövetre (illetve a járófelületek feletti 2,0 m-es magasságig 2 rétegre) felhordott erősített vékonyvakolat a homlokzati hőszigetelő rendszer részeként (pl.:KNAUF vagy azokkal műszakilag egyenértékű)

Szilikonbázisú vékonyvakolat fehér színben a homlokzati hőszigetelő rendszer részeként (pl.: KNAUF szilikon bázisú vakolat, vagy azzal műszakilag egyenértékű)

PROJEKT:
KEOP 7.13.0/15
Váci Egyházmegye és Don Bosco Szalézi Társaság energetikai előkészítő munkái

MEGBÍZÓ:
VÁCI EGYHÁZMEGYE ÉS A DON BOSCO SZALÉZI TÁRSASÁG ÁLTAL LÉTREHOZOTT KONZORCIUM

2600 VÁC, MIGAZZI TÉR 1.

KÉPVISELI:
DR. BEER MIKLÓS MEGYÉSPÜSPÖK

TERVEZŐ:
1125 BUDAPEST,
KISS ÁRON UTCA 10. 1/1
06 30 527 6864
WWW.GLOBOM.HU
office@globom.hu




ÉPÜLET MEGNEVEZÉSE:
NÁZÁRET RÓMAI KATOLIKUS ÓVODA
INTÉZMÉNY CÍME
NAGYKÖRÖS, HŐSÖK TERE 2.

TERVFÁZIS:
MŰSZAKI BEAVATKOZÁSI TERV

TERVRAJZ :
ERESZ CSOMÓPONT

RAJZSZÁM:	LÉPTÉK:	DÁTUM:
T_9	1:10	2015.12.04.

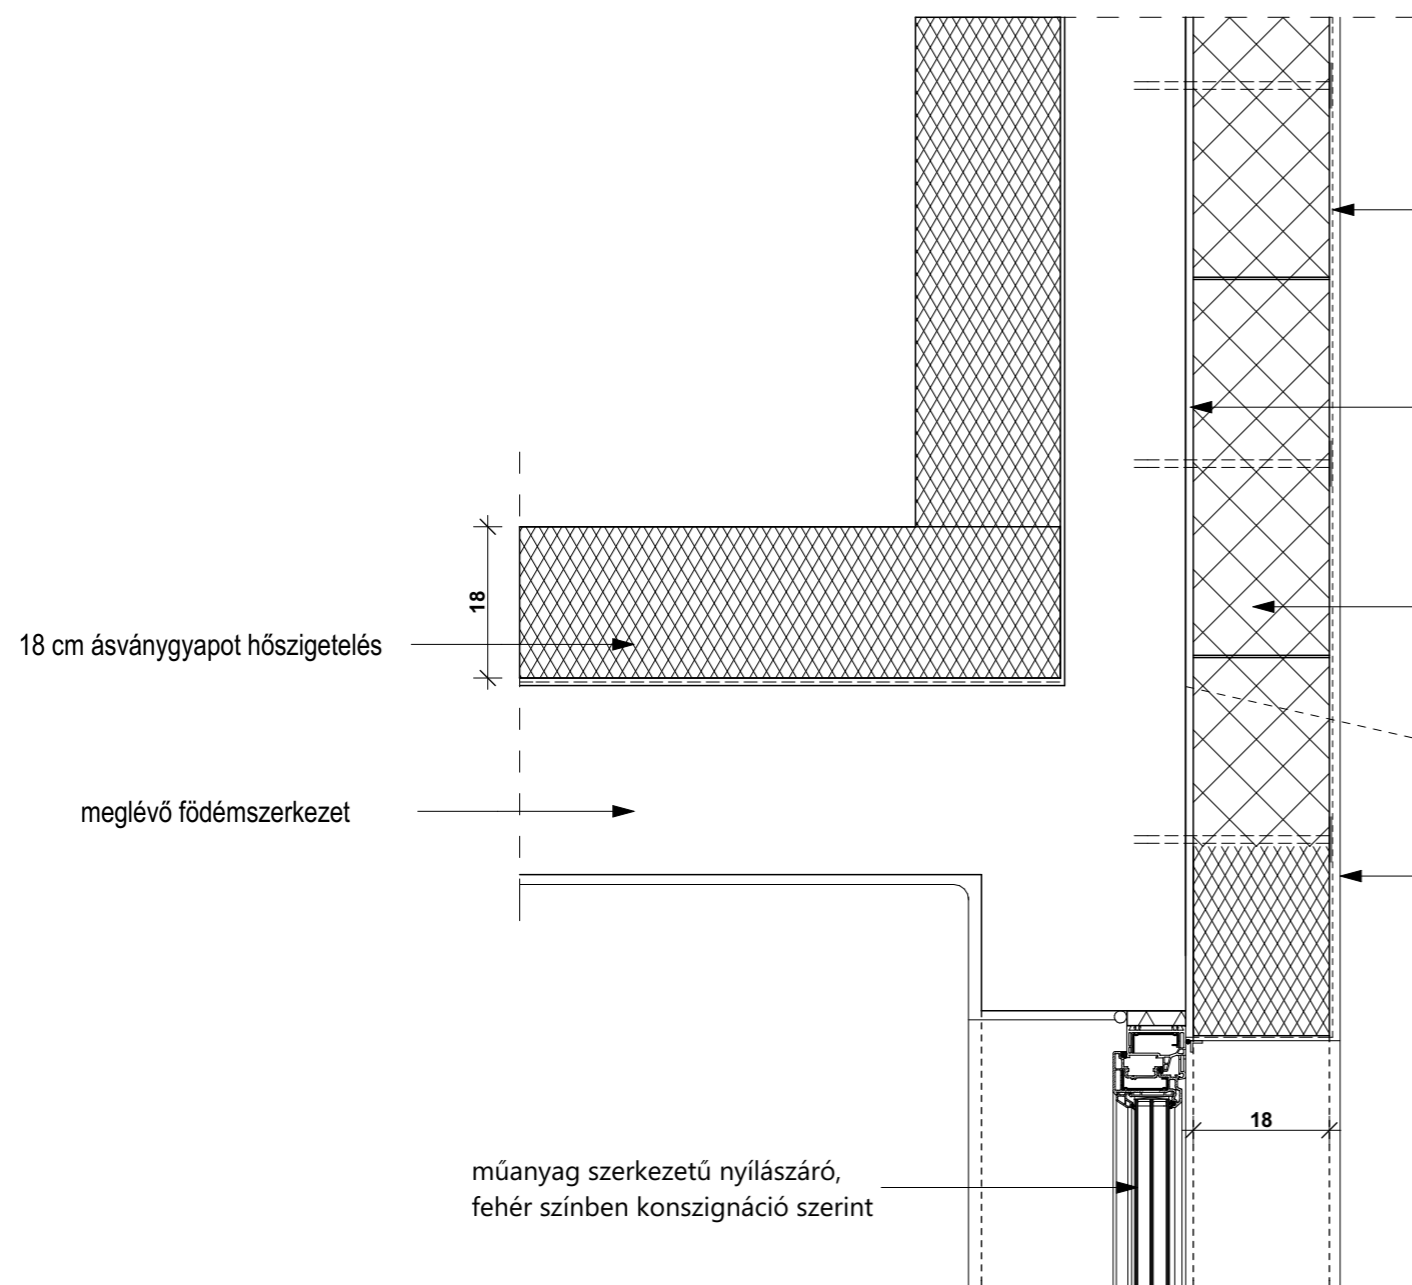

EPS felületre alkalmazható alapozóra, gletteléssel felragasztott 1 réteg üvegszövetre (illetve a járófelületek feletti 2,0 m-es magasságig 2 rétegre) felhordott erősített vékonyvakolat a homlokzati hőszigetelő rendszer részeként (pl.: KNAUF vagy azokkal műszakilag egyenértékű)

0,5 cm felületkiegyenlítő habarcssimítás

18 cm EPS hőszigetelés teljes felületén ragasztóhabarccsal ragasztva (pl.: KNAUF vagy azzal műszakilag egyenértékű), méretezett sűrűséggel (általános mezőben legalább 6 db/m²) szigetelésrögzítő dübellel (pl.: KNAUF Dűbel, vagy azzal műszakilag egyenértékű) mechanikailag is rögzítve

Szilikonbázisú vékonyvakolat fehér színben a homlokzati hőszigetelő rendszer részeként (pl.: KNAUF szilikon bázisú vakolat, vagy azzal műszakilag egyenértékű)

PROJEKT:

KEOP 7.13.0/15

Váci Egyházmegye és Don Bosco Szalézi Társaság energetikai előkészítő munkái

MEGBÍZÓ:

VÁCI EGYHÁZMEGYE ÉS A DON BOSCO SZALÉZI TÁRSASÁG ÁLTAL LÉTREHOZOTT KONZORCIUM

2600 VÁC, MIGAZZI TÉR 1.

KÉPVISELI:

DR. BEER MIKLÓS MEGYÉSPÜSPÖK

TERVEZŐ:

1125 BUDAPEST,
KISS ÁRON UTCA 10. 1/1
06 30 527 6864
WWW.GLOBOM.HU
office@globom.hu



ÉPÜLET MEGNEVEZÉSE:

NÁZÁRET RÓMAI KATOLIKUS ÓVODA

INTÉZMÉNY CÍME

NAGYKÖRÖS, HŐSÖK TERE 2.

TERVFÁZIS:

MŰSZAKI BEAVATKOZÁSI TERV

TERVRAJZ :

FÖDÉM CSOMÓPONT

RAJZSZÁM:

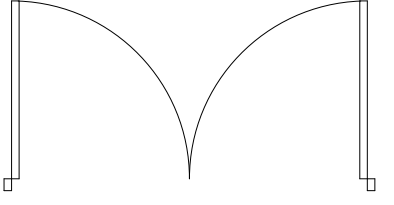
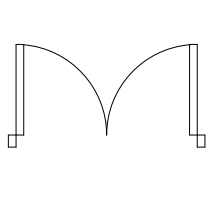
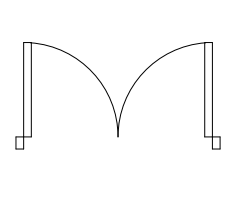
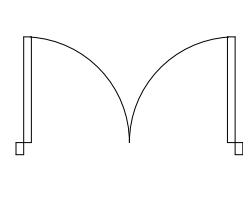
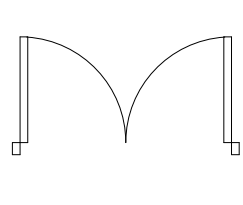
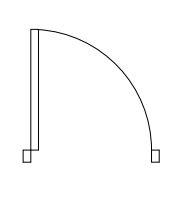
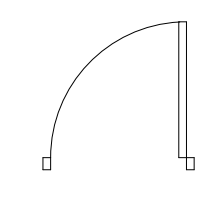
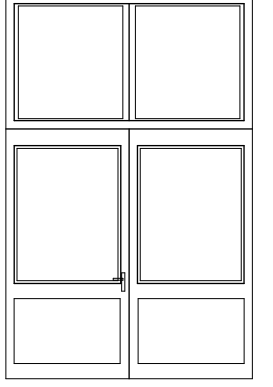
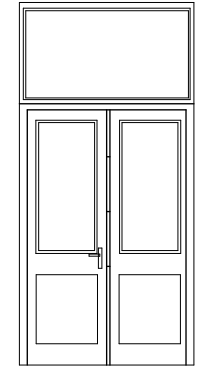
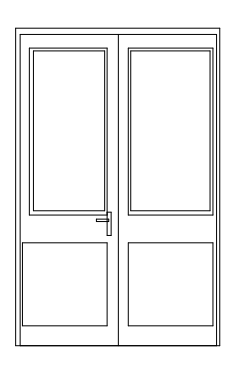
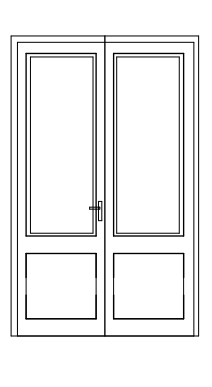
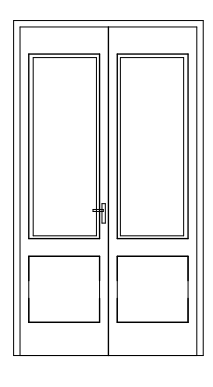
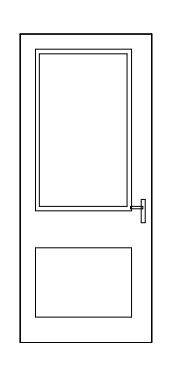
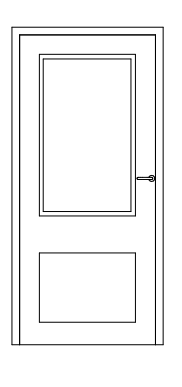
T_10

LÉPTÉK:

1:10

DÁTUM:

2015.12.04.

ID	A1	A2	A3	A4	A5	A6	A7
Mennyiség	1	1	1	1	1	1	2
Sz x M méret	2,50x2,70	1,30x2,70	1,35x2,10	1,50x2,40	1,50x2,65	0,90x2,10	1,00x2,10
Nyitásirány	L	L	L	L	L	R	L
Anyag	Bejárati ajtó_alumínium, alsó részén tömör, felül üvegezett kivitelben	Bejárati ajtó_alumínium, alsó részén tömör, felül üvegezett kivitelben	Bejárati ajtó_alumínium, alsó részén tömör, felül üvegezett kivitelben	Bejárati ajtó_alumínium, alsó részén tömör, felül üvegezett kivitelben	Bejárati ajtó_alumínium, alsó részén tömör, felül üvegezett kivitelben	Bejárati ajtó_alumínium, alsó részén tömör, felül üvegezett kivitelben	Bejárati ajtó_alumínium, alsó részén tömör, felül üvegezett kivitelben
Falvastagság							
Alaprajz							
Nézet							

PROJEKT:

KEOP 7.13.0/15

Váci Egyházmegye és Don Bosco Szalézi Társaság energetikai előkészítő munkái

MEGBÍZÓ:

VÁCI EGYHÁZMEGYE ÉS A DON BOSCO SZALÉZI TÁRSASÁG ÁLTAL LÉTREHOZOTT KONZORCIUM

2600 VÁC, MIGAZZI TÉR 1.

KÉPVISELI:

DR. BEER MIKLÓS MEGYÉSPÜSPÖK

TERVEZŐ:

1125 BUDAPEST,
KISS ÁRON UTCA 10. 1/1
06 30 527 6864
WWW.GLOBOM.HU
office@globom.hu



ÉPÜLET MEGNEVEZÉSE:

NÁZÁRET RÓMAI KATOLIKUS ÓVODA
INTÉZMÉNY CÍME
NAGYKÖRÖS, HŐSÖK TERE 2.

TERVFÁZIS:

MŰSZAKI BEAVATKOZÁSI TERV

TERVRAJZ :

AJTÓ KONSZIGNÁCIÓ

RAJZSZÁM:

T_11

LÉPTÉK:

1:1

DÁTUM:

2015.12.04.

ID	00	01	02	03	04	05	06	07	07	08	09
Mennyiség	1	1	2	1	1	1	1	1	1	1	5
Sz x M méret	0,40x0,75	0,55x0,87	0,60x1,40	0,75x1,35	0,75x1,50	0,80x1,40	0,90x2,00	0,95x2,05	0,95x2,05	1,00x0,60	1,00x1,40
Anyag	Fehér, műanyag nyílászáró, három rétegű üvegezéssel	Fehér, műanyag nyílászáró, három rétegű üvegezéssel	Fehér, műanyag nyílászáró, három rétegű üvegezéssel	Fehér, műanyag nyílászáró, három rétegű üvegezéssel	Fehér, műanyag nyílászáró, három rétegű üvegezéssel	Fehér, műanyag nyílászáró, három rétegű üvegezéssel	Fehér, műanyag nyílászáró, három rétegű üvegezéssel	Fehér, műanyag nyílászáró, három rétegű üvegezéssel	Fehér, műanyag nyílászáró, három rétegű üvegezéssel	Fehér, műanyag nyílászáró, három rétegű üvegezéssel	Fehér, műanyag nyílászáró, három rétegű üvegezéssel
Fal vastagság											
Alaprajz											
Nézet			Fix								Fix

ID	11	11*	12	13	14	15	16	18	19	21
Mennyiség	4	2	1	3	1	4	1	8	2	3
Sz x M méret	1,07x2,05	1,07x2,05	1,10x0,55	1,10x2,00	1,15x0,95	1,20x0,60	1,20x2,05	1,32x1,50	1,35x1,70	1,80x0,80
Anyag	Fehér, műanyag nyílászáró, három rétegű üvegezéssel	Fehér, műanyag nyílászáró, három rétegű üvegezéssel	Fehér, műanyag nyílászáró, három rétegű üvegezéssel	Fehér, műanyag nyílászáró, három rétegű üvegezéssel	Fehér, műanyag nyílászáró, három rétegű üvegezéssel	Fehér, műanyag nyílászáró, három rétegű üvegezéssel	Fehér, műanyag nyílászáró, három rétegű üvegezéssel	Fa szerkezetű nyílászáró, három rétegű üvegezéssel	Fehér, műanyag nyílászáró, három rétegű üvegezéssel	Fehér, műanyag nyílászáró, három rétegű üvegezéssel
Fal vastagság										
Alaprajz										
Nézet			Fix							

PROJEKT:

KEOP 7.13.0/15

Váci Egyházmegye és Don Bosco Szalézi Társaság energetikai előkészítő munkái

MEGBÍZÓ:

VÁCI EGYHÁZMEGYE ÉS A DON BOSCO SZALÉZI TÁRSASÁG ÁLTAL LÉTREHOZOTT KONZORCIUM

2600 VÁC, MIGAZZI TÉR 1.

KÉPVISELI:

DR. BEER MIKLÓS MEGYÉSPÜSPÖK

TERVEZŐ:

1125 BUDAPEST,
KISS ÁRON UTCA 10. 1/1
06 30 527 6864
WWW.GLOBOM.HU
office@globom.hu



ÉPÜLET MEGNEVEZÉSE:

NÁZÁRET RÓMAI KATOLIKUS ÓVODA
INTÉZMÉNY CÍME
NAGYKÖRÖS, HŐSÖK TERE 2.

TERVFÁZIS:

MŰSZAKI BEAVATKOZÁSI TERV

TERVRAJZ:

ABLAK KONSZIGNÁCIÓ

RAJZSZÁM:

T_12

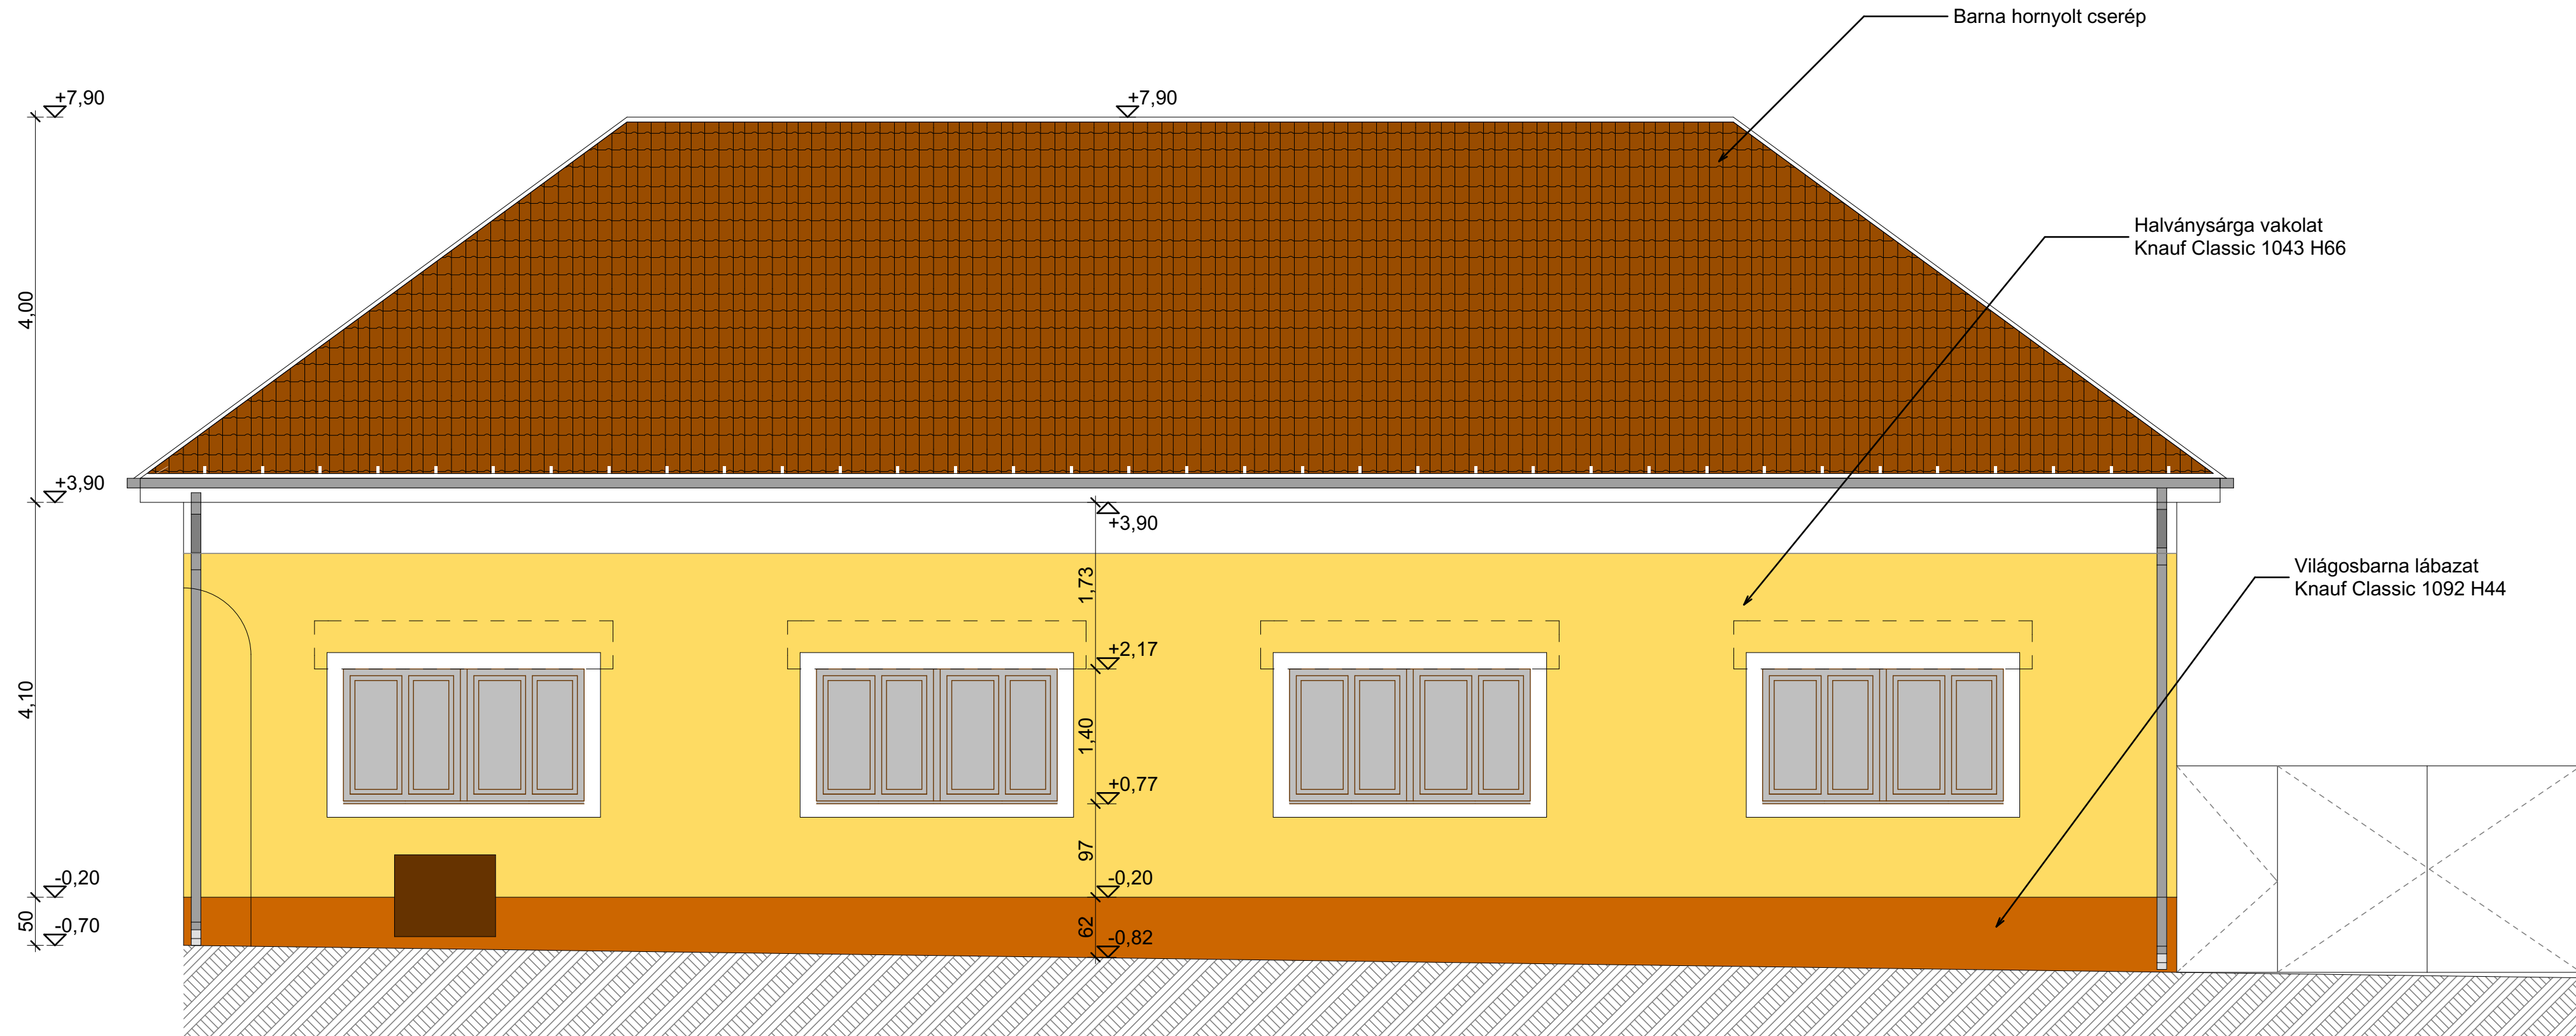
LÉPTÉK:

1:1

DÁTUM:

2015.12.04.

DÉLI HOMLOKZAT M=1:50



PROJEKT:

KEOP 7.13.0/15

Váci Egyházmegye és Don Bosco Szalézi Társaság energetikai előkészítő munkái

MEGBÍZÓ:

VÁCI EGYHÁZMEGYE ÉS A DON BOSCO SZALÉZI TÁRSASÁG ÁLTAL LÉTREHOZOTT KONZORCIUM

2600 VÁC, MIGAZZI TÉR 1.

KÉPVISELI:

DR. BEER MIKLÓS MEGYÉSPÜSPÖK

TERVEZŐ:

1125 BUDAPEST,
KISS ÁRON UTCA 10. 1/1
06 30 527 6864
WWW.GLOBOM.HU
office@globom.hu



ÉPÜLET MEGNEVEZÉSE:

NÁZÁRET RÓMAI KATOLIKUS ÓVODA
INTÉZMÉNY CÍME
NAGYKÖRÖS, HÓSÖK TERE 2.

TERVFÁZIS:

MŰSZAKI BEAVATKOZÁSI TERV

TERVRAJZ:

SZINTERV 1

RAJZSZÁM:

T_13

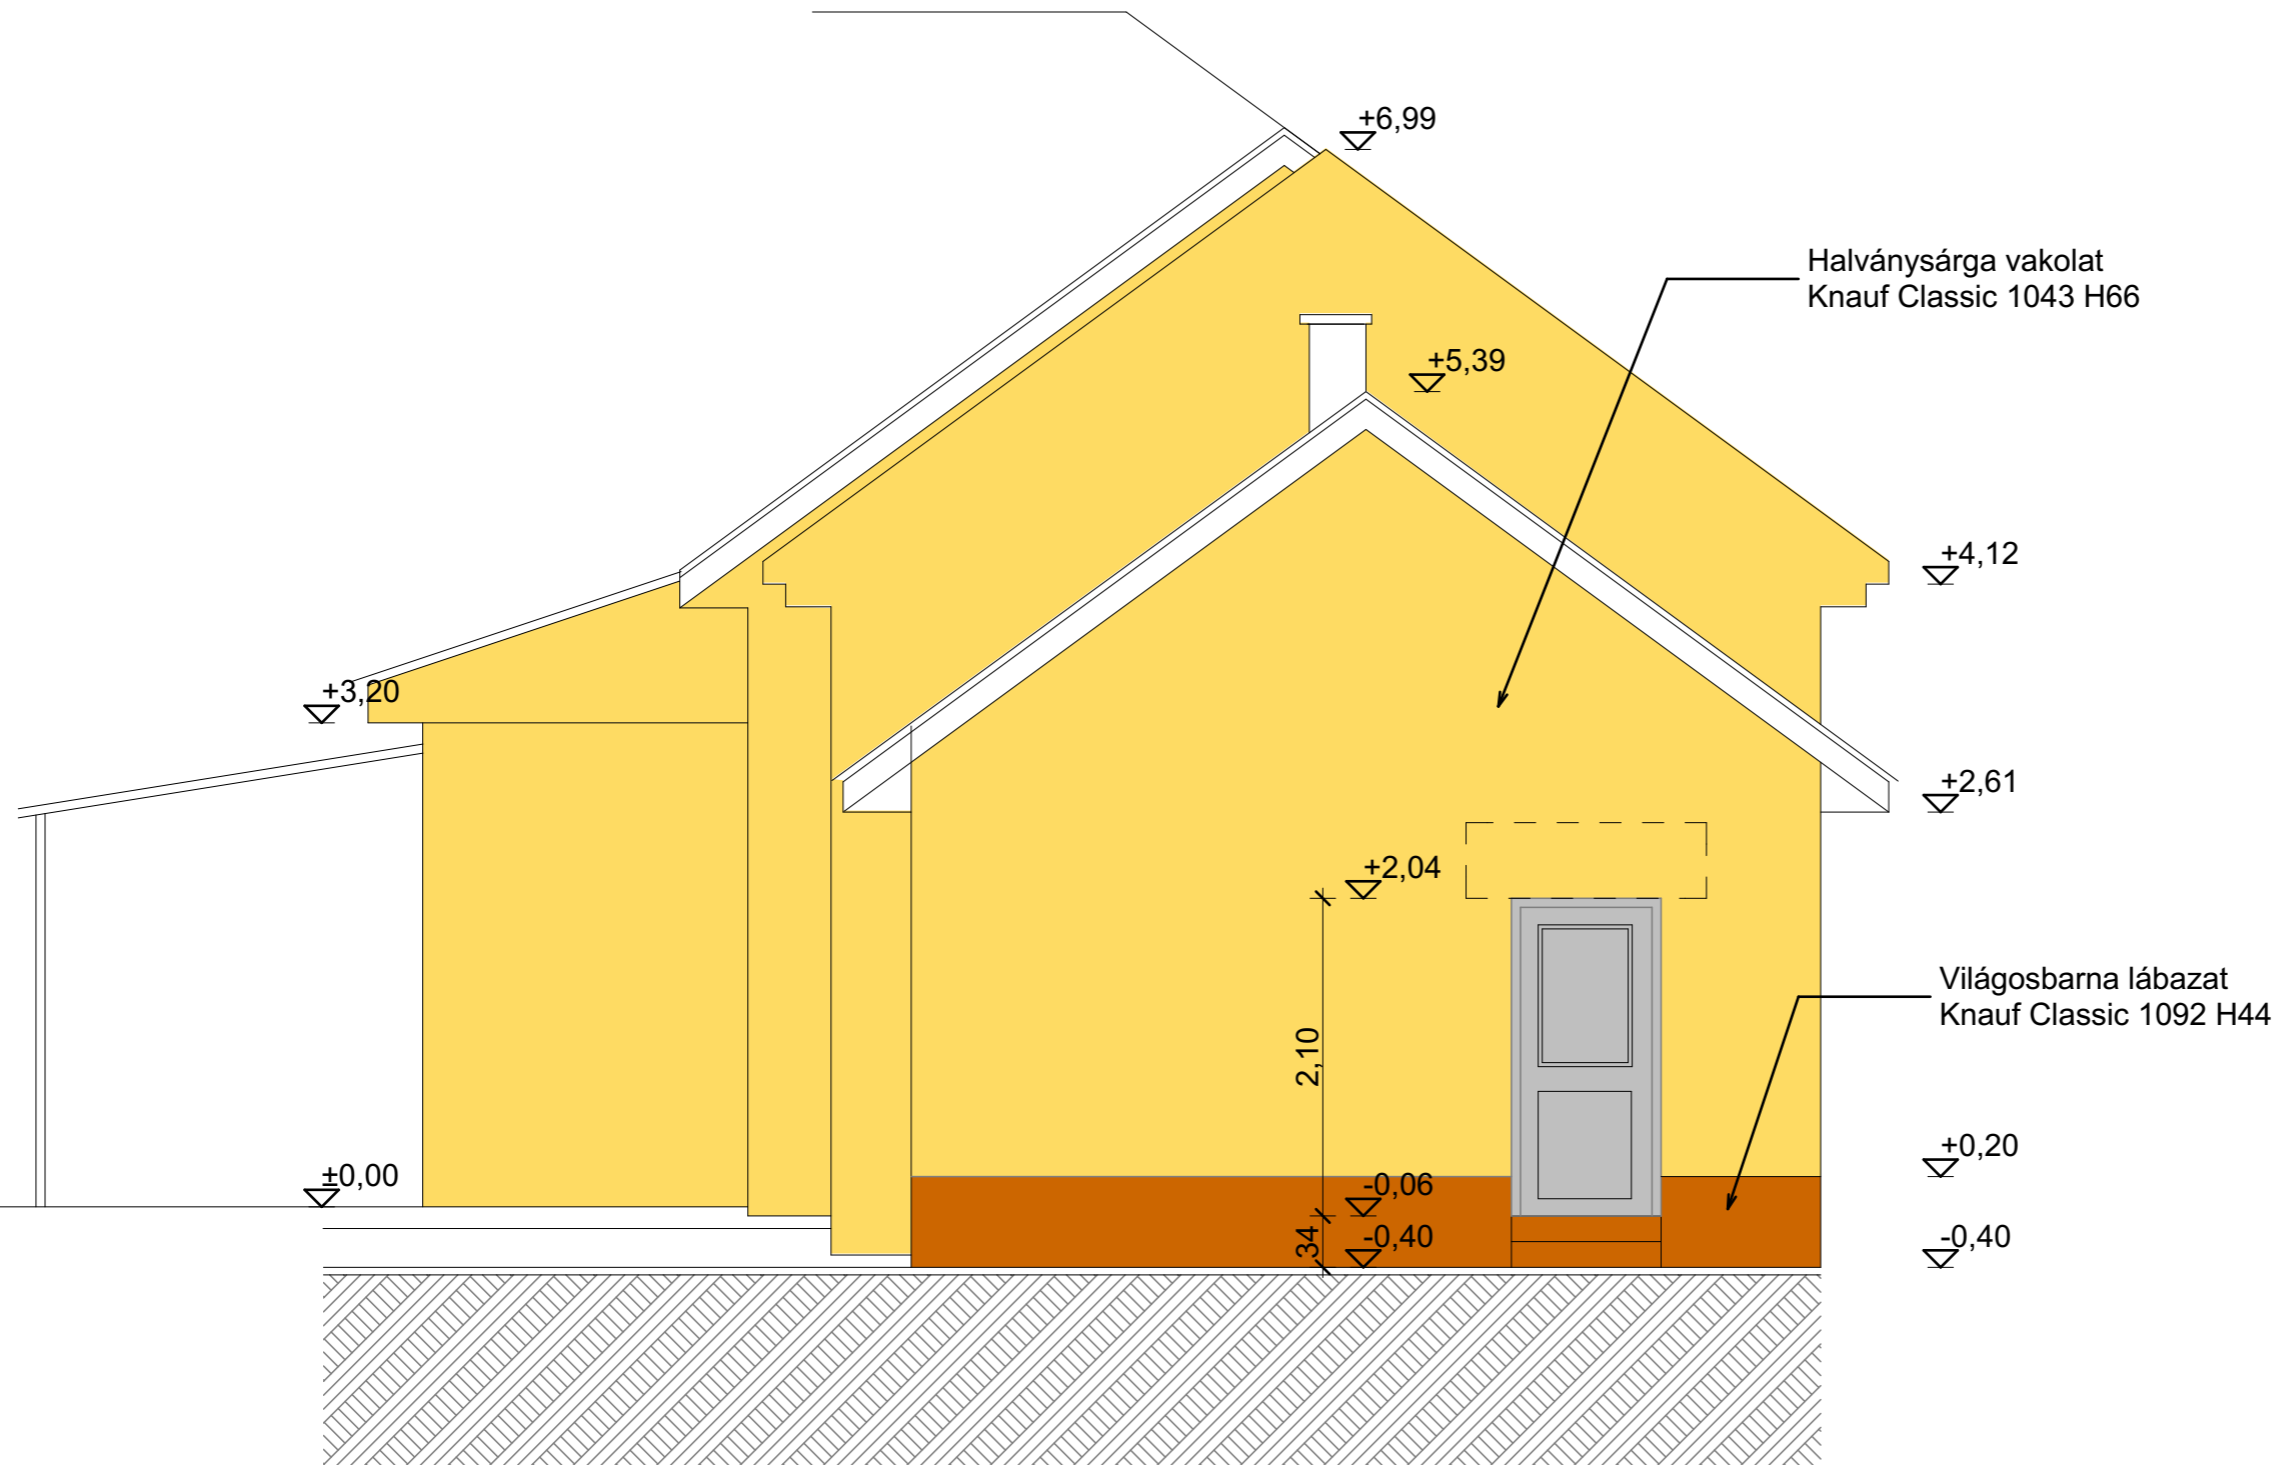
LÉPTÉK:

1:50

DÁTUM:

2015.12.04.

ÉSZAKI HOMLOKZAT M=1:50



PROJEKT:

KEOP 7.13.0/15

Váci Egyházmegye és Don Bosco Szalézi Társaság energetikai előkészítő munkái

MEGBÍZÓ:

**VÁCI EGYHÁZMEGYE ÉS A
DON BOSCO SZALÉZI
TÁRSASÁG ÁLTAL LÉTREHOZOTT
KONZORCIUM**

2600 VÁC, MIGAZZI TÉR 1.

KÉPVISELI:

DR. BEER MIKLÓS MEGYÉSPÜSPÖK

TERVEZŐ:

1125 BUDAPEST,
KISS ÁRON UTCA 10. 1/1
06 30 527 6864
WWW.GLOBOM.HU
office@globom.hu



ÉPÜLET MEGNEVEZÉSE:

**NÁZÁRET RÓMAI KATOLIKUS
ÓVODA**

INTÉZMÉNY CÍME

NAGYKÖRÖS, HŐSÖK TERE 2.

TERVFÁZIS:

MŰSZAKI BEAVATKOZÁSI TERV

TERVRAJZ :

SZINTERV 2

RAJZSZÁM:

T_14

 
LÉPTÉK:

1:50

DÁTUM:

2015.12.04.

NYUGATI HOMLOKZAT M=1:50



PROJEKT:
KEOP 7.13.0/15
 Váci Egyházmegye és Don Bosco Szalézi Társaság energetikai előkészítő munkái

MEGBÍZÓ:
VÁCI EGYHÁZMEGYE ÉS A DON BOSCO SZALÉZI TÁRSASÁG ÁLTAL LÉTREHOZOTT KONZORCIUM

2600 VÁC, MIGAZZI TÉR 1.
 KÉPVISELŐ:
 DR. BEER MIKLÓS MEGYÉSPÜSPÓK

TERVEZŐ:
 1125 BUDAPEST
 KISS ÁRON UTCA 10. 1/1
 06 30 527 6864
 WWW.GLOBOMHU.HU
 office@globom.hu



ÉPÜLET MEGNEVEZÉSE:
NÁZÁRET RÓMAI KATOLIKUS ÓVODA
 INTÉZMÉNY CÍME
NAGYKÖRÖS, HŐSÖK TERE 2.

TERVFÁZIS:
MŰSZAKI BEAVATKOZÁSI TERV

TERVRAJZ:
SZINTERV 3

RAJZSZÁM:	LÉPTÉK:	DÁTUM:
T_15	1:50	2015.12.04.

KELETI HOMLOKZAT M=1:50



PROJEKT: KEOP 7.13.0/15 Váci Egyházmegye és Don Bosco Szalézi Társaság energetikai előkészítő munkái		
MEGBÍZÓ: VÁCI EGYHÁZMEGYE ÉS A DON BOSCO SZALÉZI TÁRSASÁG ÁLTAL LÉTREHOZOTT KONZORCIUM 2600 VÁC, MIGAZZI TÉR 1. KÉPVISELI: DR. BEER MIKLÓS MEGYÉSPÜSPÖK		
TERVEZŐ: 1125 BUDAPEST KISS ÁRON UTCA 10. 1/1 06 30 527 6864 WWW.GLOBOKNAUF.HU office@gobom.hu		
ÉPÜLET MEGNEVEZÉSE: NÁZÁRET RÓMAI KATOLIKUS ÓVODA INTÉZMÉNY CÍME NAGYKÖRÖS, HŐSÖK TERE 2.		
TERVFÁZIS: MŰSZAKI BEAVATKOZÁSI TERV		
TERVRAJZ: SZINTERV 4		
RAJZSZÁM: T_16	LÉPTÉK: 1:50	DATUM: 2015.12.04.