

TARTALOMJEGYZÉK

Rajz szám	Rajz megnevezése	Lépték
	Tervlap tartalomjegyzék	
01.1	PINCE_ALAPRAJZ	1:50
01.2	FÖLDSZINTI ALAPRAJZ	1:50
01.3	EMELETI ALAPRAJZ	1:50
01.4	TETŐ ALAPRAJZ	1:50
01.5	METSZETEK	1:50
01.6	METSZET, RÉSZLETEK	1:10, 1:50
01.7	HOMLOKZATOK	1:50
01.8	HOMLOKZATOK	1:50
01.9	MELLÉKÉPÜLET TERVEI	1:50
01.10	TAGOZAT RÉSZLETE	1:10
01.11	AJTÓ KONSZIGNÁCIÓ	
01.12	ABLAK KONSZIGNÁCIÓ	

MEGBÍZÓ:

**VÁCI EGYHÁZMEGYE ÉS A
DON BOSCO SZALÉZI
TÁRSASÁG ÁLTAL LÉTREHOZOTT
KONZORCIUM**

2600 VÁC, MIGAZZI TÉR 1.

KÉPVISELI:

DR. BEER MIKLÓS MEGYÉSPÜSPÖK

PROJEKT:

KEOP 7.13.0/15

Váci Egyházmegye és Don Bosco Szalézi
Társaság energetikai előkészítő munkái

TERVEZŐ:

1125 BUDAPEST,
KISS ÁRON UTCA 10. 1/1
06 30 527 6864
WWW.GLOBOM.HU
office@globom.hu



ÉPÜLET MEGNEVEZÉSE:

Magyar Szentek RK Óvoda és Általános Iskola
PÁSZTÓ, DEÁK FERENC UTCA 17.

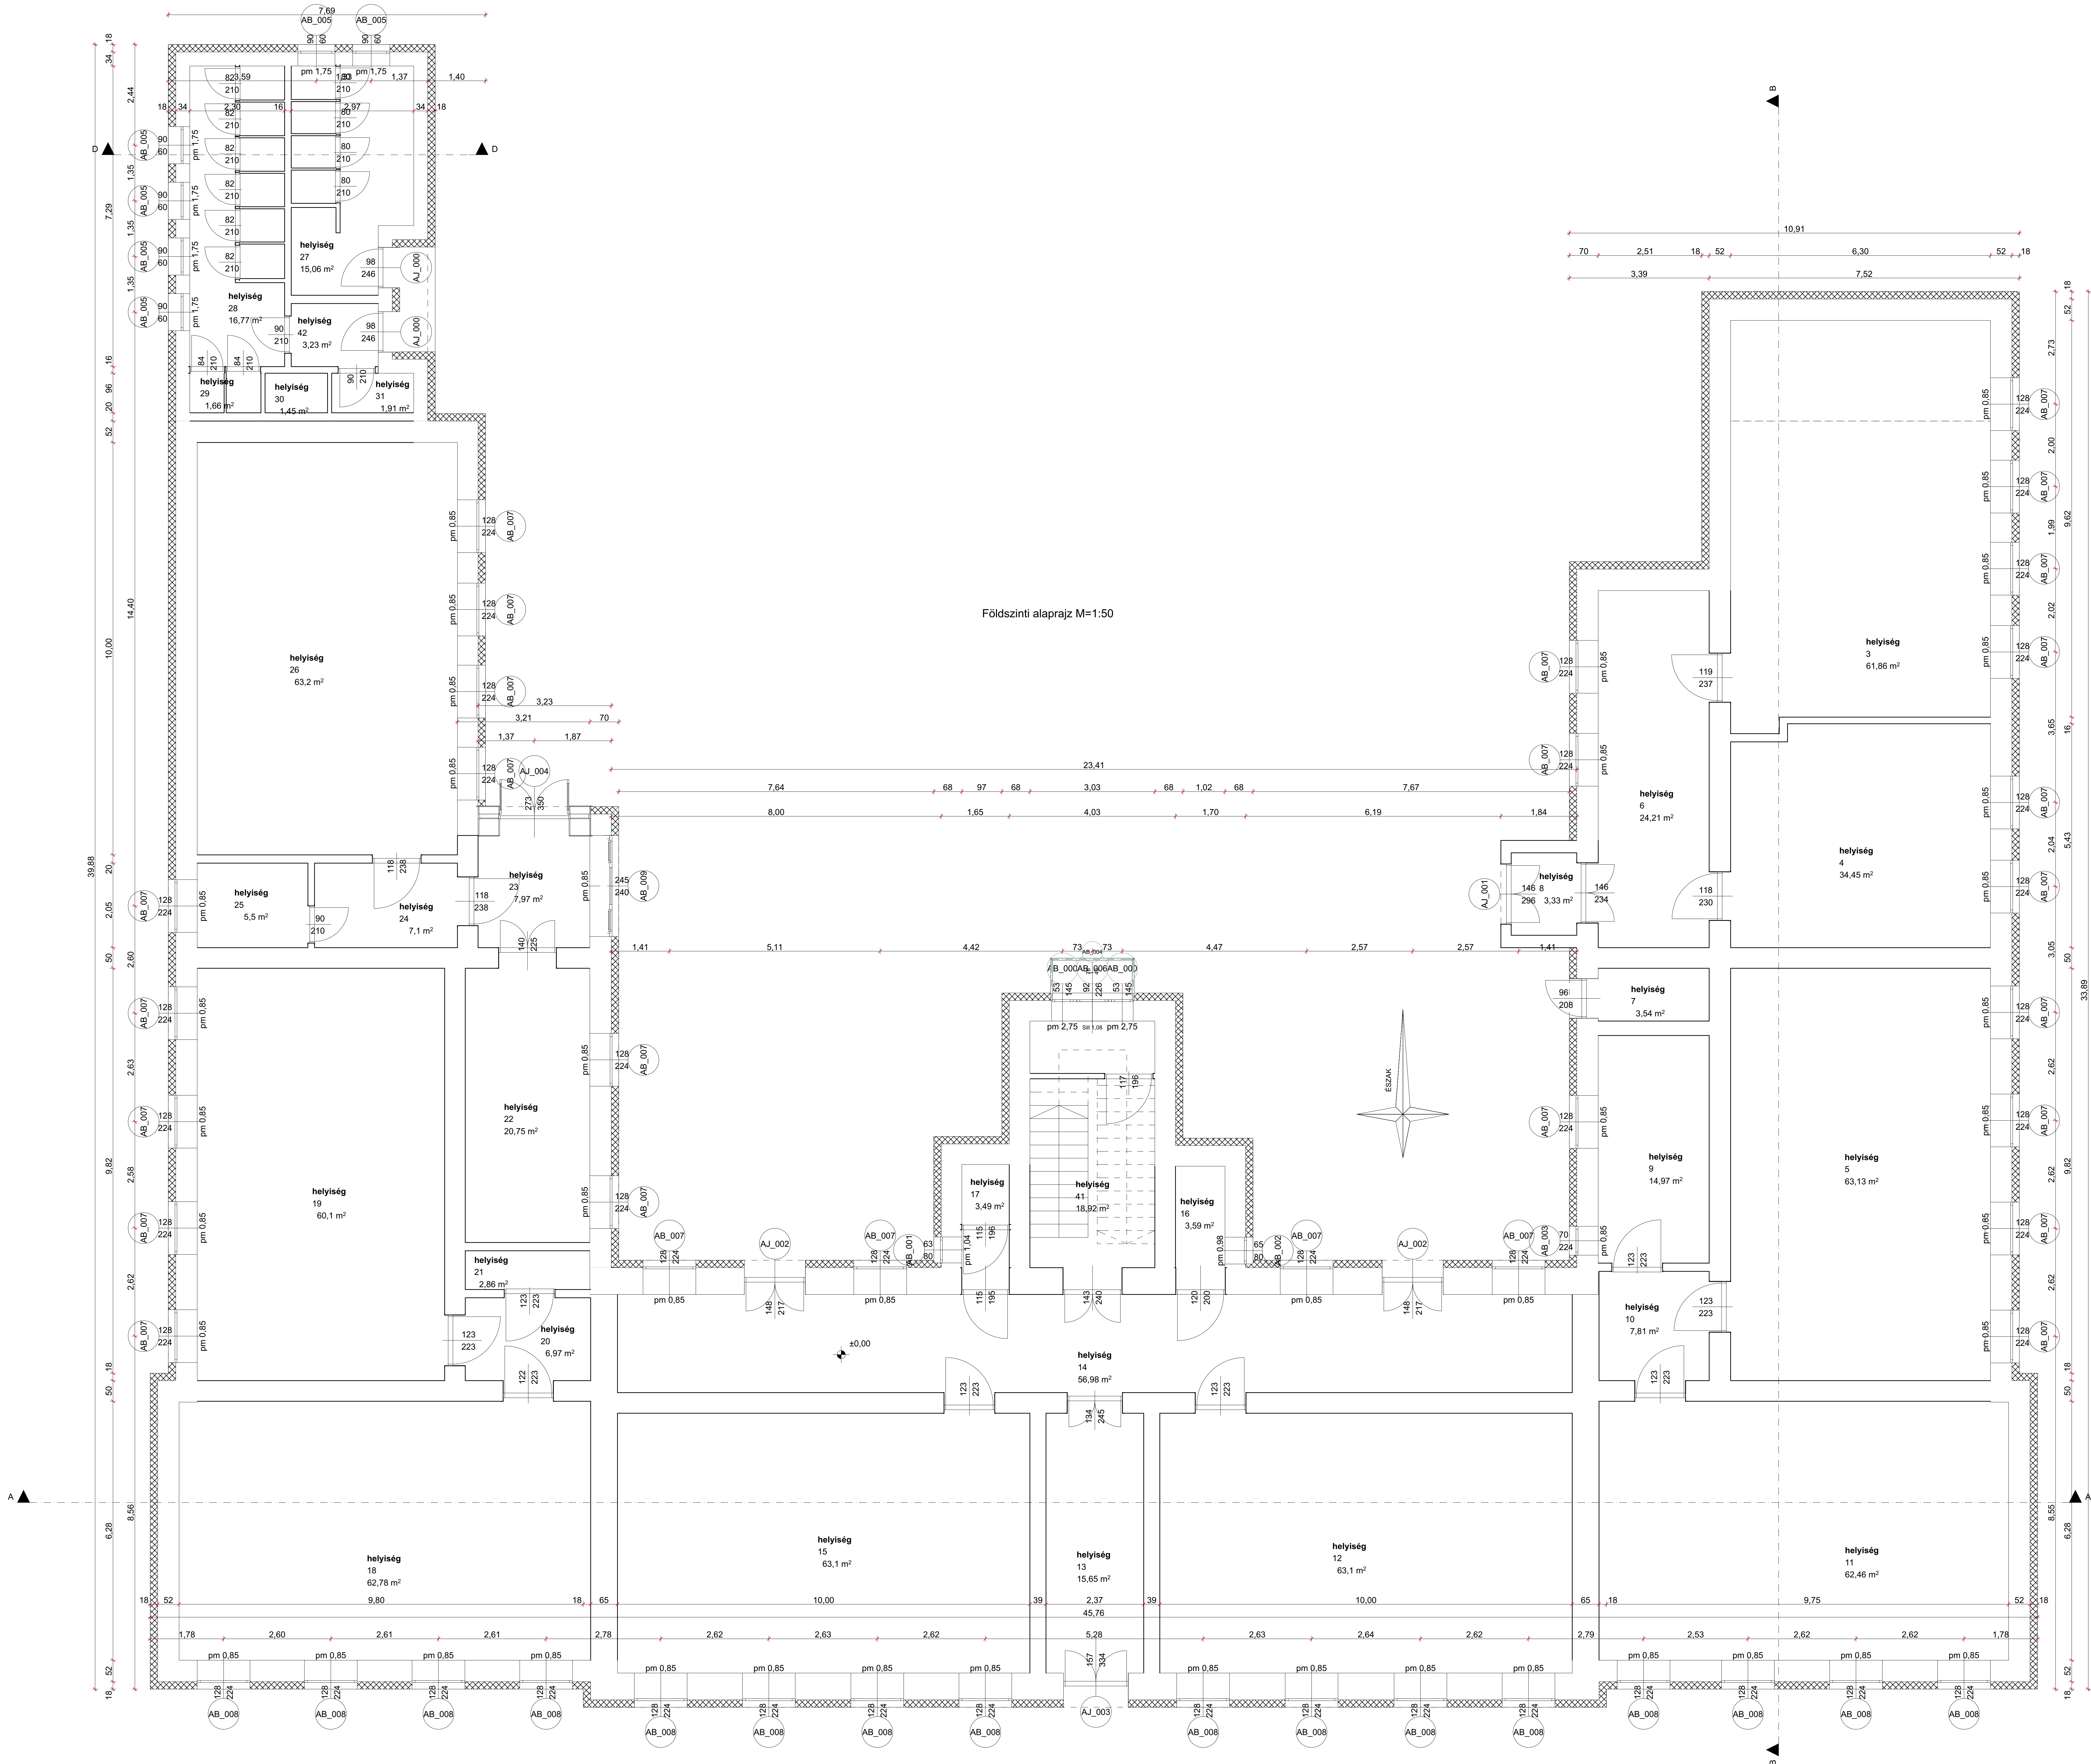
TERVFÁZIS:

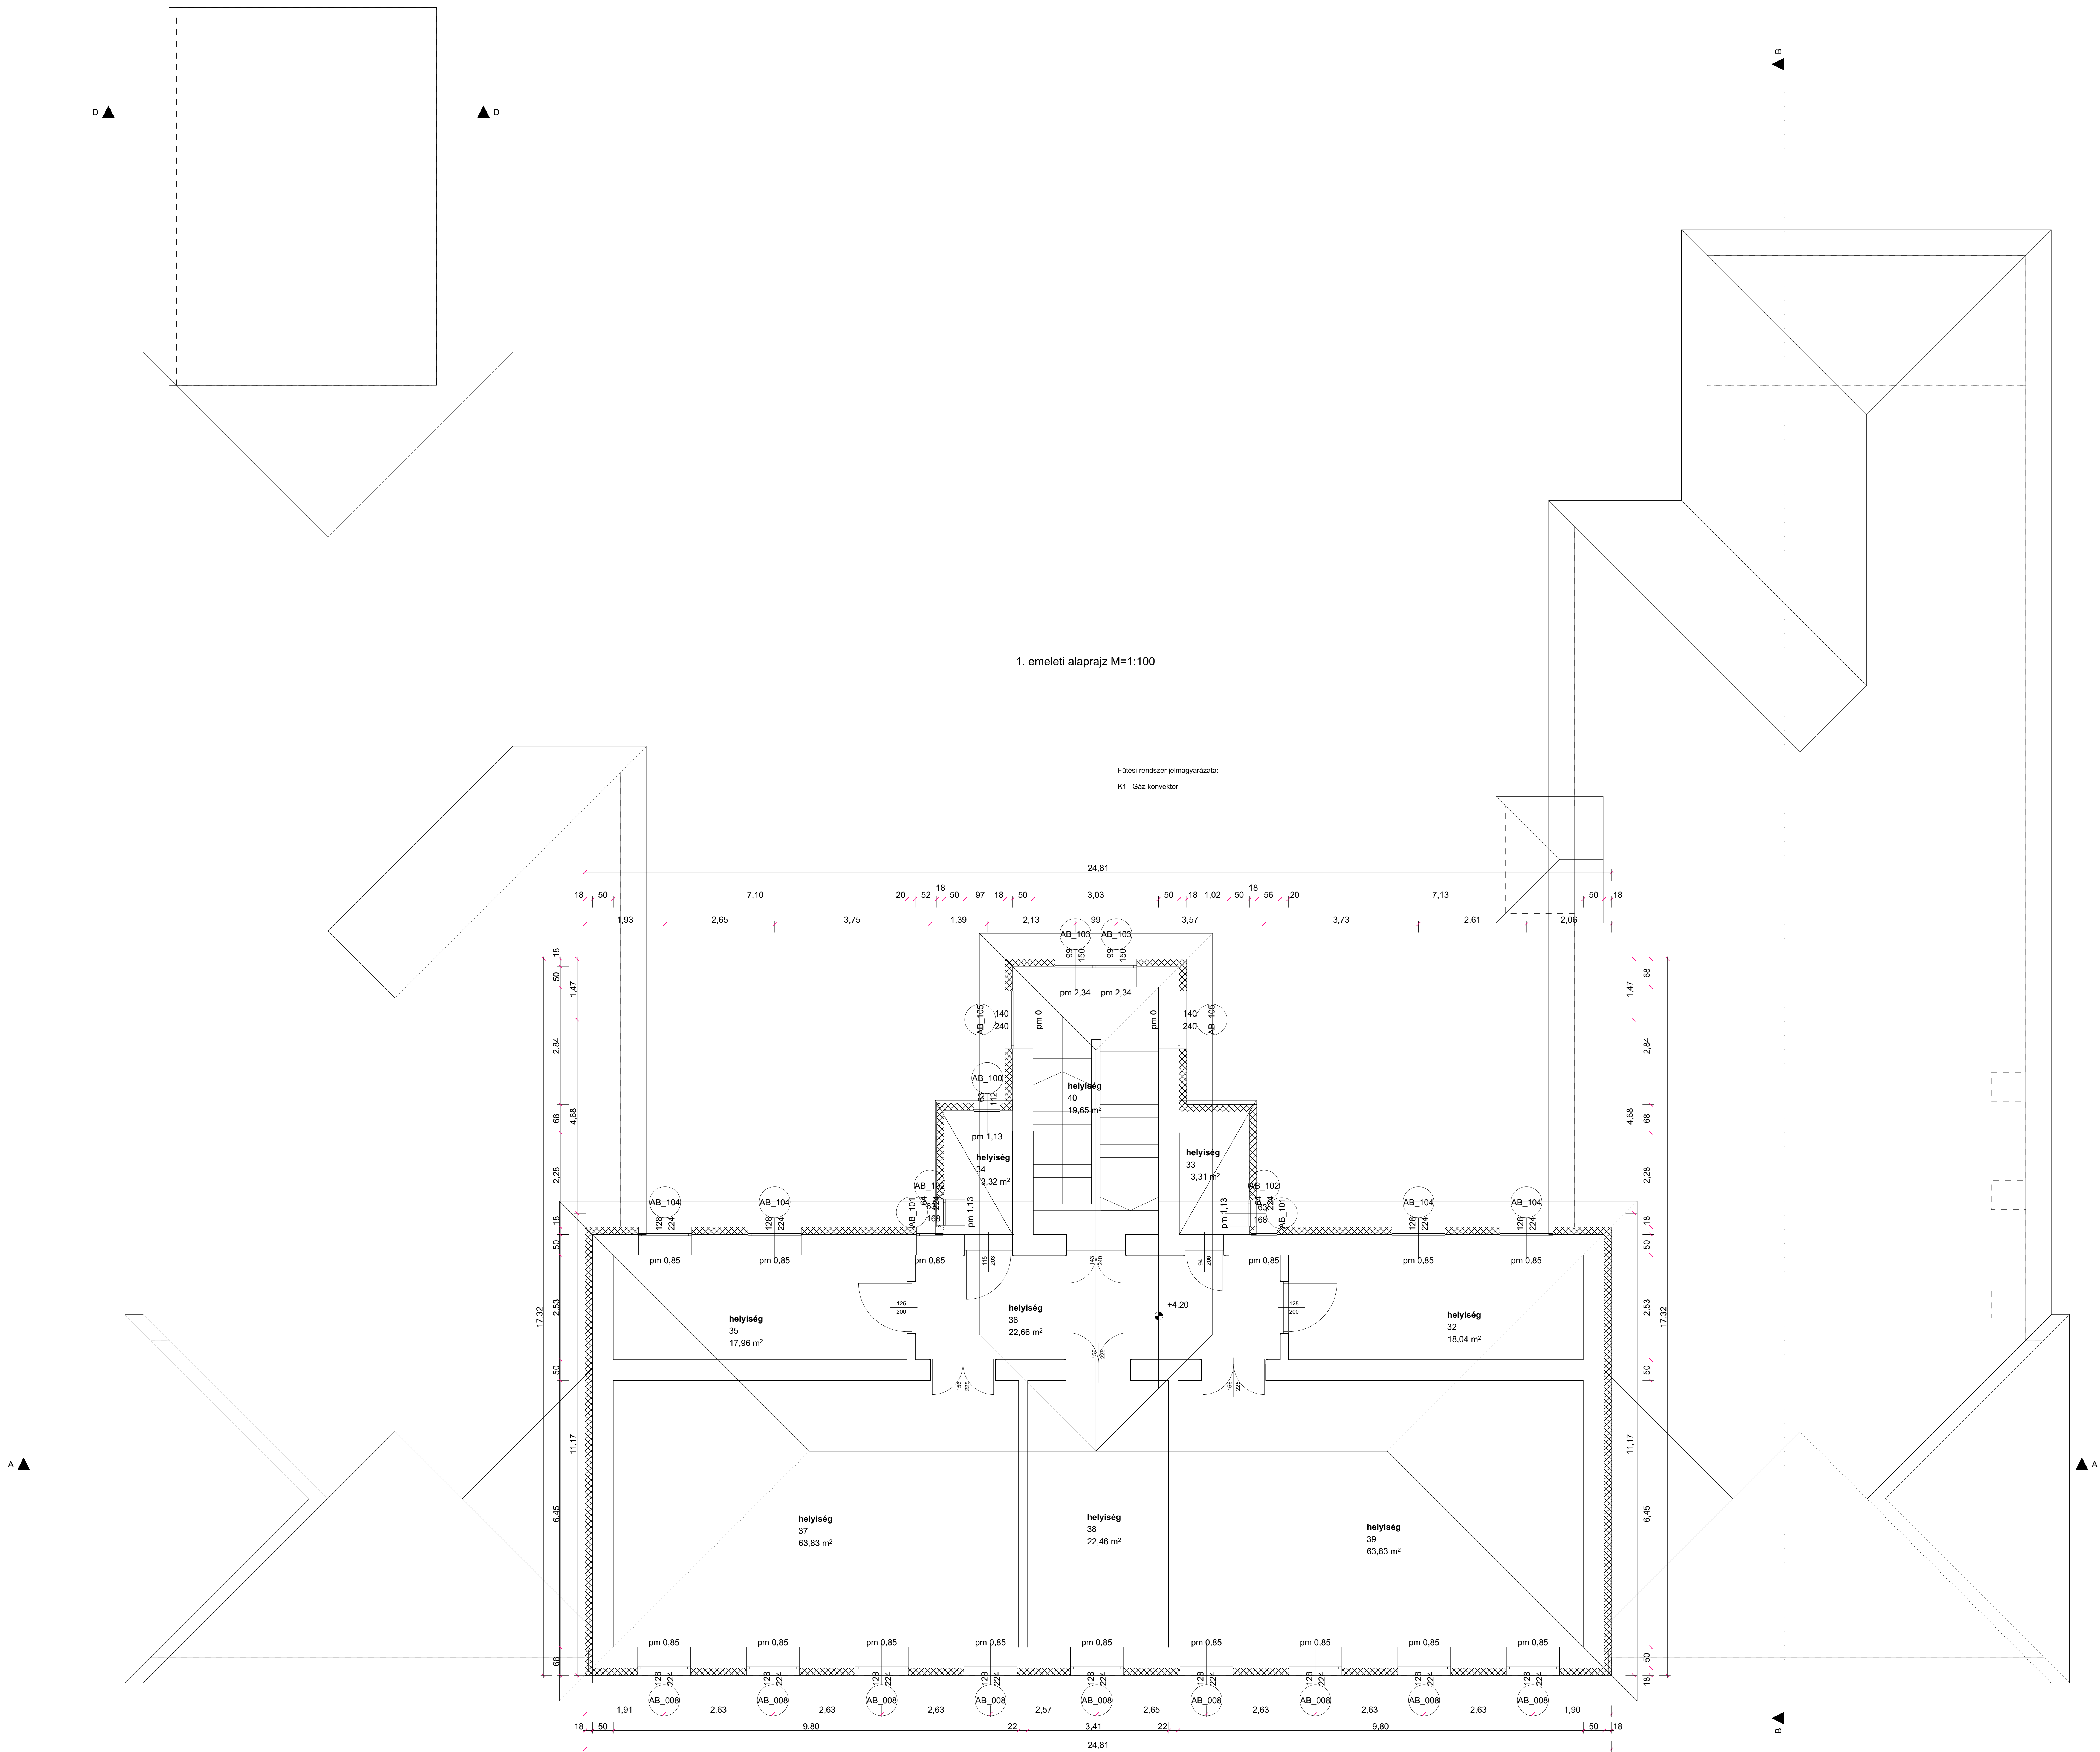
MŰSZAKI BEAVATKOZÁSI TERV

DÁTUM:

2015.12.04.

KÉPZŐ		
PROJEKT 7.13.0/15		
		
EFOJELTELMÉNYEZÉS:		
Magyar Szentek RK Óvodás és Általános Iskola		
PASZTO, DEÁK FERENC UICVA 17.		
TERVEZÉSE:		
MŰSZAKI BEAVATKOZÁSI TERV		
TERVSZÁM:		
PINCE ALAPRAJZ		
RÁJZSZAIZ:	LÉPTÉK:	DÁTUM:
T 01.1	1:50	2015.12.04.

















Kerámia burkolat
Aljzatbeton
Fetöltés

Burkolat
Aljzatbeton
Acél gerendás födém
Belső vakolat

20 cm Hőszigetelés
Burkolat
Feltöltés
Acél gerendás födém
Belső vakolat

Kerámia tetőcserep
Fa fedélszerkezet

Színvakolat
18 cm Hőszigetelés
Tégla falazat
Belső vakolat

1,5 mm vastag UV álló, poliészterszövet erősítésű **lágyított PVC csapadékvíz elleni szigetelés** (vízzáróság≥400 kPa, maximális szakítóerő≥1000 N/5 cm, szakadási nyúlás≥15%, továbbszakítási ellenállás szegszárral≥200 N, hideghajlíthatóság≤-30°C, UV sugárzással szembeni ellenállás≥5000 h, tűzvédelmi osztály: E, tetőrétegrend tűzállósága külső tűzhatásra: B_{roof}T1), legalább 8 cm átlapolásokkal fektetve, legalább 50 mm-es, forró levegős hegesztéssel felületfolytonosítva

1 rtg. 220 g/m² felülettömegű **műanyag filc elválasztó-, védőréteg** (szakítószilárdság: 167 kN/m, szakadási nyúlás 55%)

20 cm lépcsős ütközőhézagú legalább CS(10)100 nyomószilárdságú extrudált polisztirolhab hőszigetelés (pl.: XPS vagy azzal műszakilag egyenértékű) bitumenbázisú ragasztóval ragasztva és mechanikailag is rögzítve

33 cm kiterített szélességű horganyzott acél eresz-szegély
új bevonatos alumínium esővíz csatorna
RAL 9006 színben

Szilikonbázisú vékonyvakolat RAL 1014 színben a homlokzati hőszigetelő rendszer részeként (pl.: BAUMIT SILIKONTOP szilikon bázisú vakolat, vagy azzal műszakilag egyenértékű)

EPS felületre alkalmazható alapozóra, gletteléssel felragasztott 1 réteg üvegszövetre (illetve a járófelületek feletti 2,0 m-es magasságig 2 rétegre) felhordott erősített vékonyvakolat a homlokzati hőszigetelő rendszer részeként (pl.: KNAUF vagy azokkal műszakilag egyenértékű)

18 cm EPS hőszigetelés teljes felületén ragasztóhabarccsal ragasztva (pl.: KNAUF vagy azzal műszakilag egyenértékű), méretezett sűrűséggel (általános mezőben legalább 6 db/m²) szigetelésrögzítő dübellel (pl.: KNAUF Dübel, vagy azzal műszakilag egyenértékű) mechanikailag is rögzítve

18 cm vakolható kőzetgyapot hőszigetelés (pl.: ROCKWOOL Fixrock, vagy azzal műszakilag egyenértékű) teljes felületén ragasztóhabarccsal ragasztva (pl.: KNAUF vagy azzal műszakilag egyenértékű), méretezett sűrűséggel (általános mezőben legalább 6 db/m²) szigetelésrögzítő dübellel (pl.: KNAUF Dübel, vagy azzal műszakilag egyenértékű) mechanikailag is rögzítve

0,5 cm felületkiegyenlítő habarcssimítás

műanyag szerkezetű nyílászáró, fehér színben konszignáció szerint

1 rtg fémlemezbetétes vastag bitumenes lemez párazáró réteg (pl.: BAUDER SUPER AL-E, vagy azzal műszakilag egyenértékű) teljes felületén ragasztással (vagy lángolvasztással) rögzítve

1 rtg hideg bitumenmáz kellősítés, legalább 300-500 g/m² anyagfelhasználással (pl.: BAUDER BURKOLIT V, vagy azzal műszakilag egyenértékű)
- meglévő lapostető rétegtrend

18 cm EPS hőszigetelés teljes felületén ragasztóhabarccsal ragasztva (pl.: KNAUF vagy azzal műszakilag egyenértékű), méretezett sűrűséggel (általános mezőben legalább 6 db/m²) szigetelésrögzítő dübellel (pl.:KNAUF Dübel, vagy azzal műszakilag egyenértékű) mechanikailag is rögzítve

Szilikonbázisú vékonyvakolat RAL 1014 színben a homlokzati hőszigetelő rendszer részeként (pl.:KNAUF szilikon bázisú vakolat, vagy azzal műszakilag egyenértékű)

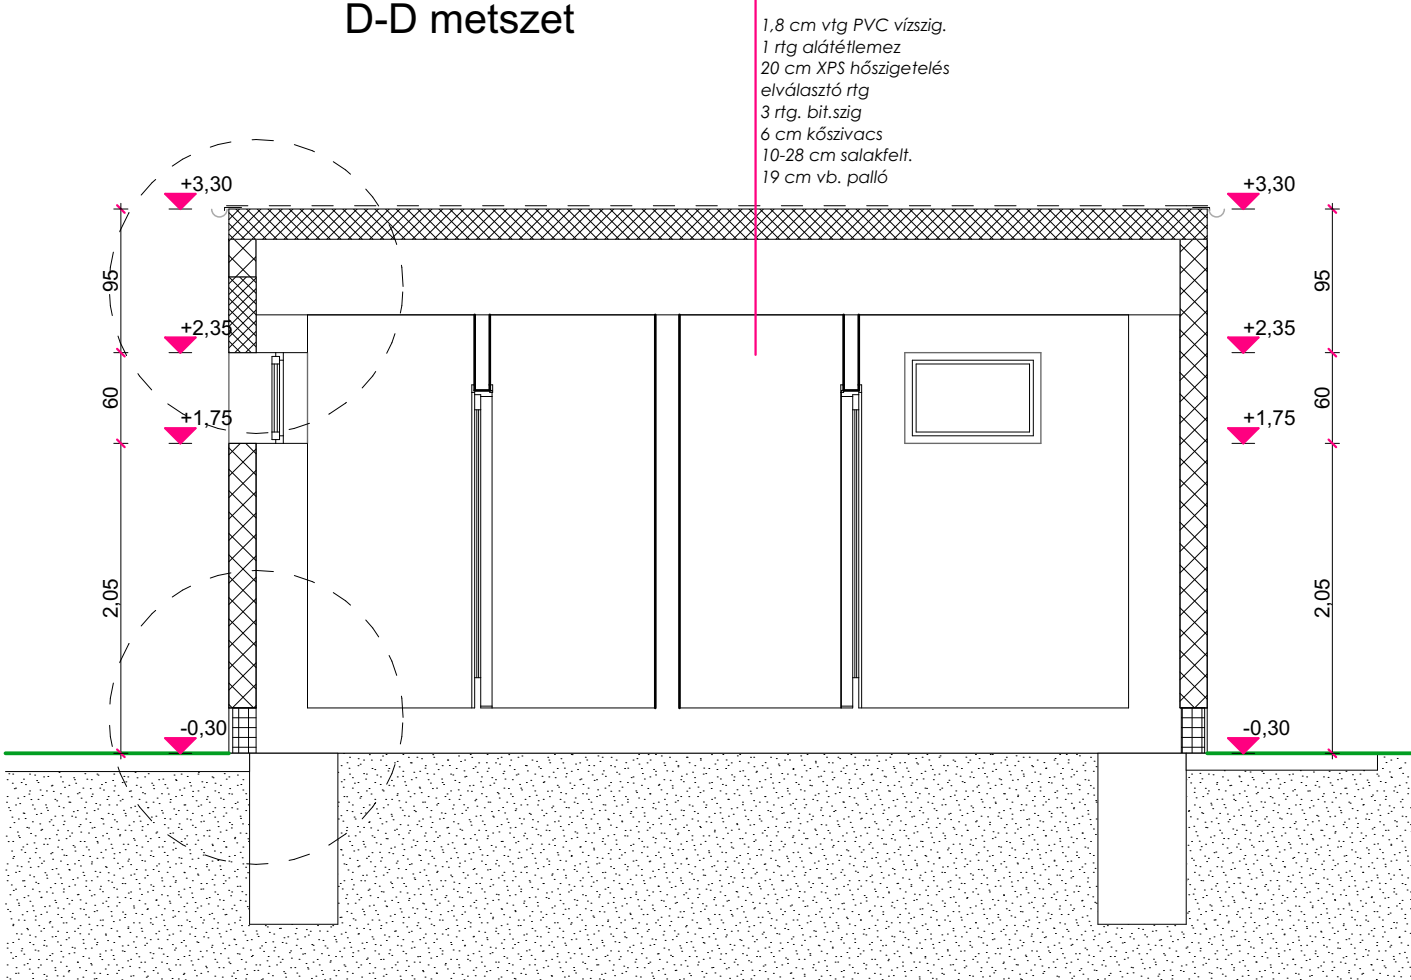
Alumínium lábazati indítóprofil

14 cm lépcsős ütközőhézagú extrudált polisztirolhab hőszigetelés és mechanikai védelem (pl.:XPS vagy azzal műszakilag egyenértékű) teljes felületén ragasztóhabarccsal ragasztva (pl.: KNAUF vagy azzal műszakilag egyenértékű), méretezett sűrűséggel (általános mezőben legalább 6 db/m²) szigetelésrögzítő dübellel (pl.: KNAUF Dübel vagy azzal műszakilag egyenértékű) mechanikailag is rögzítve

Polisztirolhab felületre alkalmazható alapozóra, gletteléssel felragasztott 2 réteg üvegszövetre felhordott erősített vékonyvakolat (pl.: KNAUF vagy azokkal műszakilag egyenértékű)

Szilikonbázisú lábazati vékonyvakolat a homlokzati hőszigetelő rendszer részeként (pl.:KNAUF szilikon bázisú vakolat, vagy azzal műszakilag egyenértékű)

D-D metszet



PROJEKT:

KEOP 7.13.0/15

Váci Egyházmegye és Don Bosco Szalézi Társaság energetikai előkészítő munkái

MEGBÍZÓ:

**VÁCI EGYHÁZMEGYE ÉS A
DON BOSCO SZALÉZI
TÁRSASÁG ÁLTAL LÉTREHOZOTT
KONZORCIUM**

2600 VÁC, MIGAZZI TÉR 1.

KÉPVISELI:

DR. BEER MIKLÓS MEGYÉSPÜSPÖK

TERVEZŐ:

1125 BUDAPEST,
KISS ÁRON UTCA 10. 1/1
06 30 527 6864
WWW.GLOBOM.HU
office@globom.hu



ÉPÜLET MEGNEVEZÉSE:

**Magyar Szentek RK Óvoda és
Általános Iskola**

PÁSZTÓ, DEÁK FERENC UTCA 17.

TERVFÁZIS:

MŰSZAKI BEAVATKOZÁSI TERV

TERVRAJZ :

METSZET, RÉSZLETEK

RAJZSZÁM:

01.6

LÉPTÉK:

1:10, 1:50

DÁTUM:

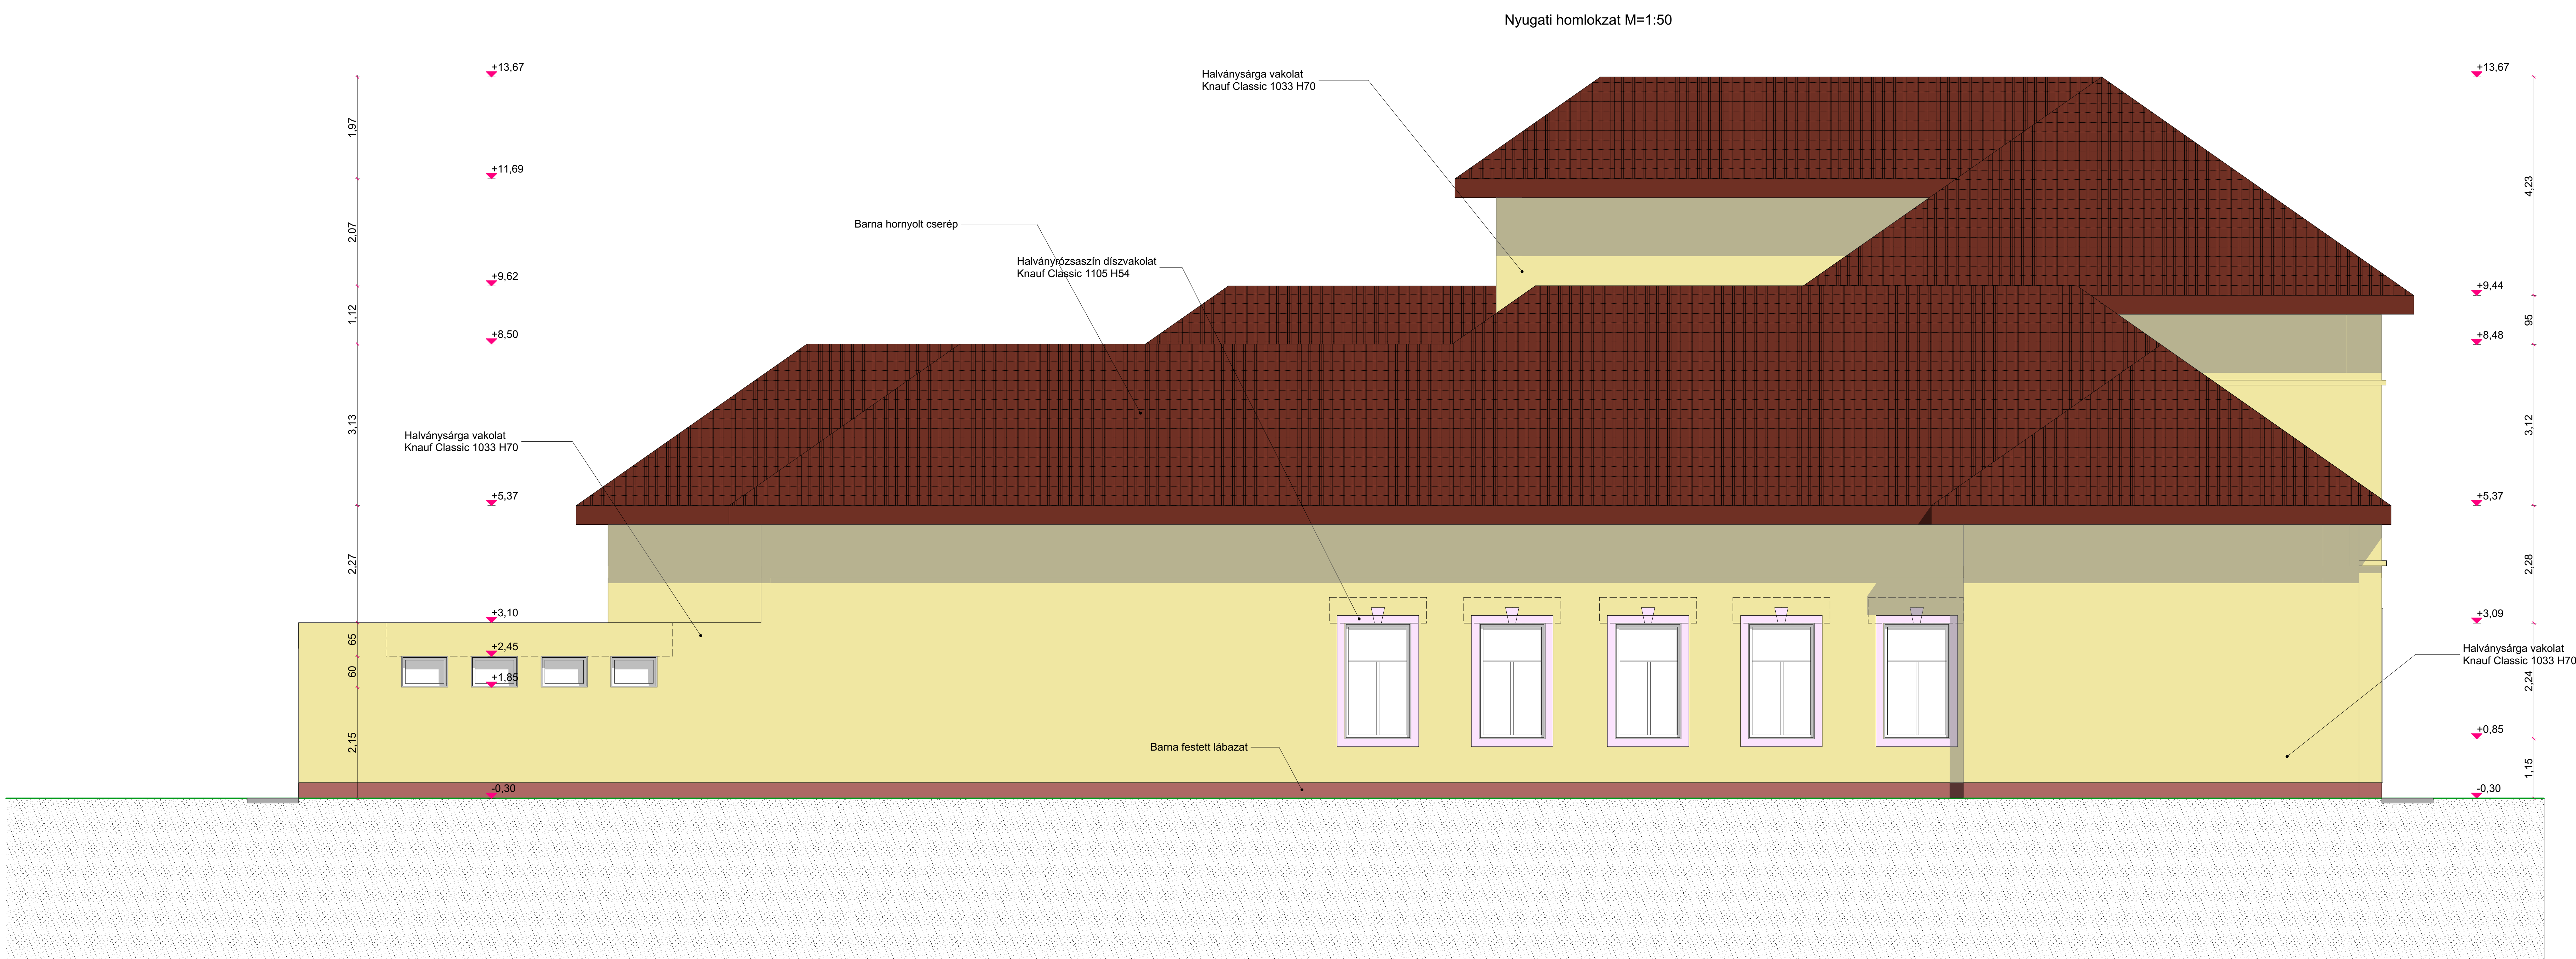
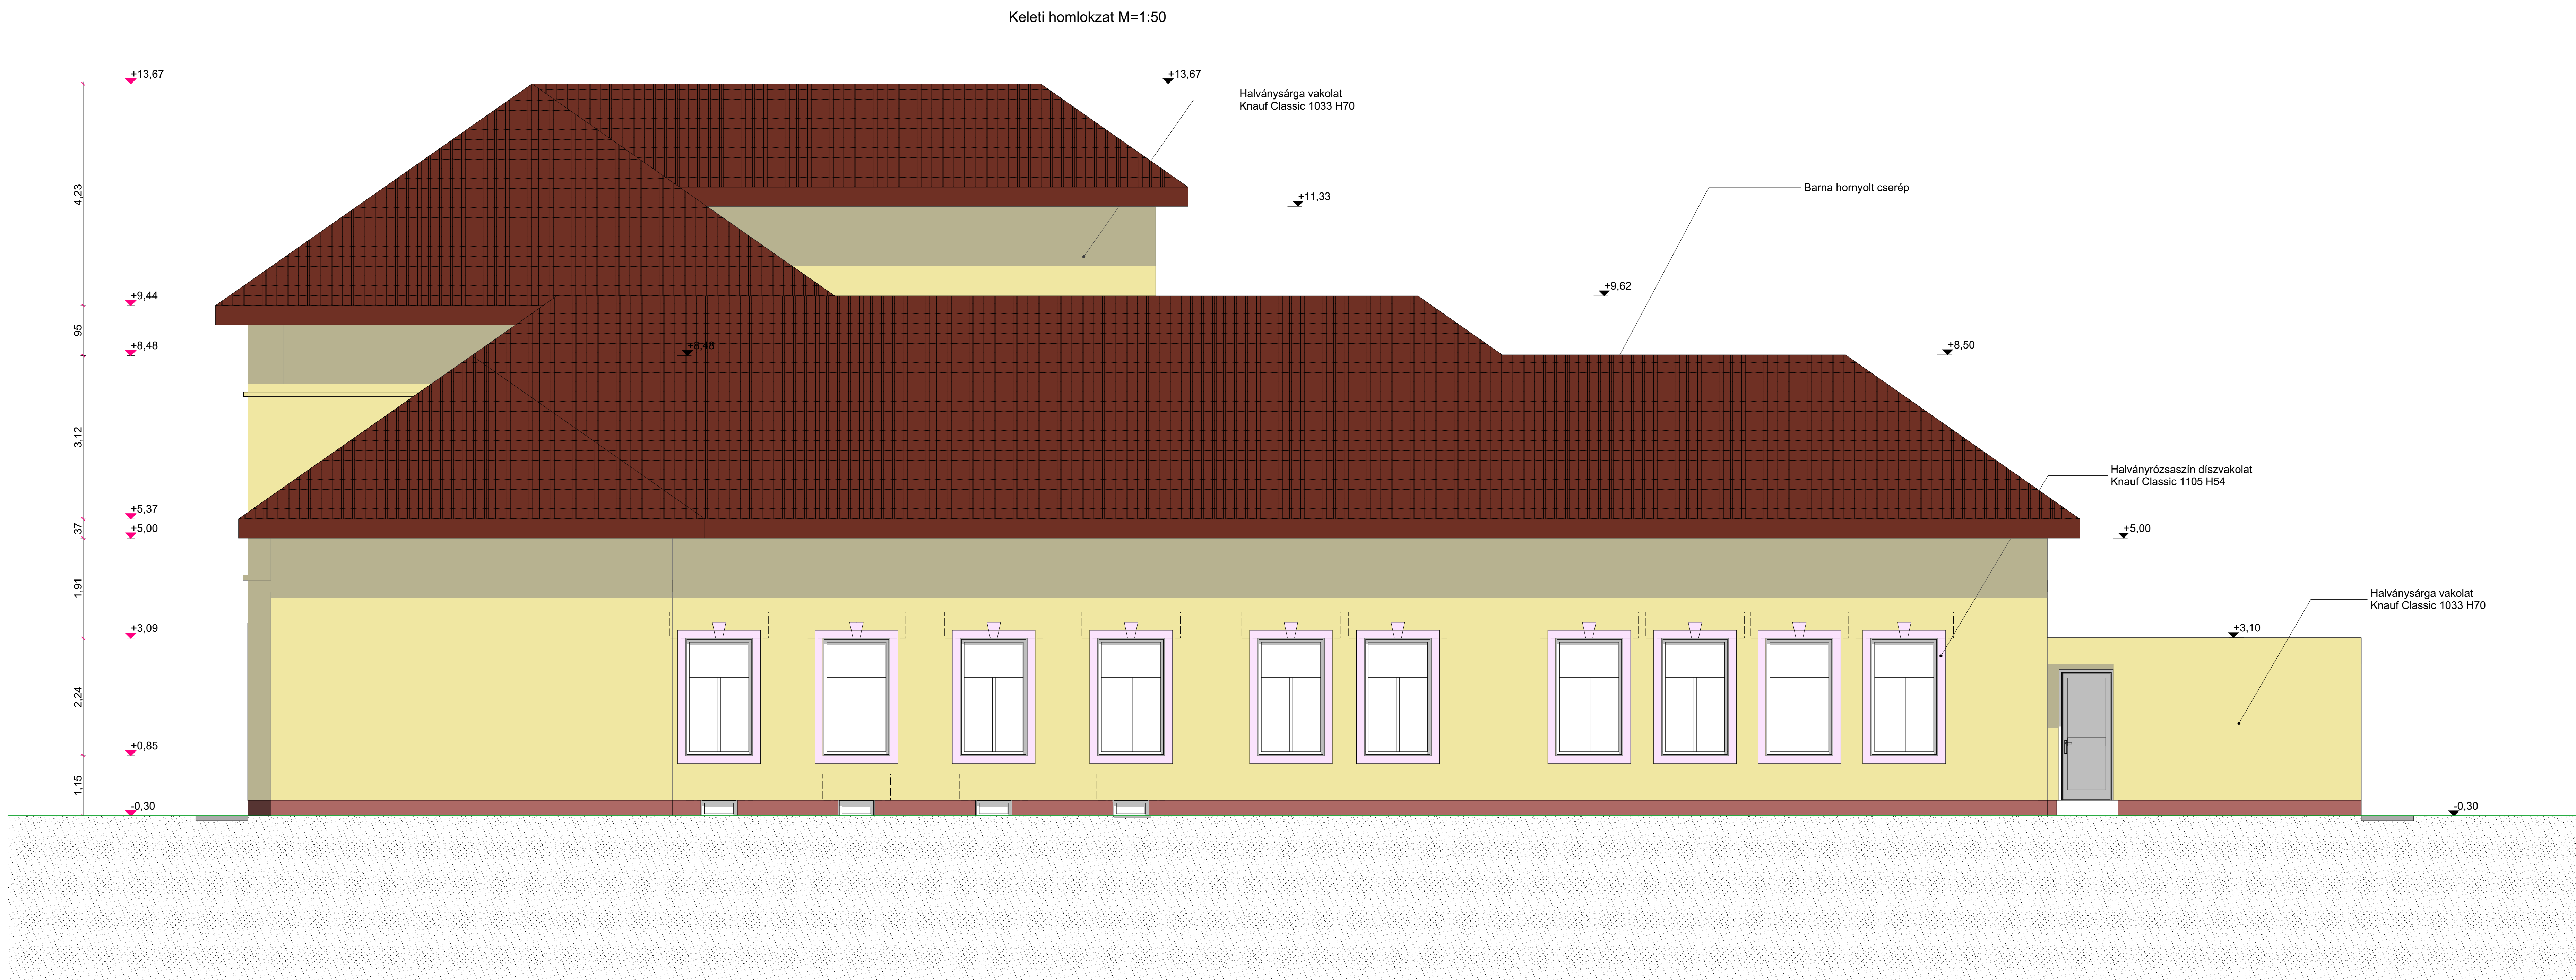
2015.12.04.

Déli homlokzat M=1:50










Északi homlokzat M=1:50
















Melléképület földszinti alaprajz M=1:50

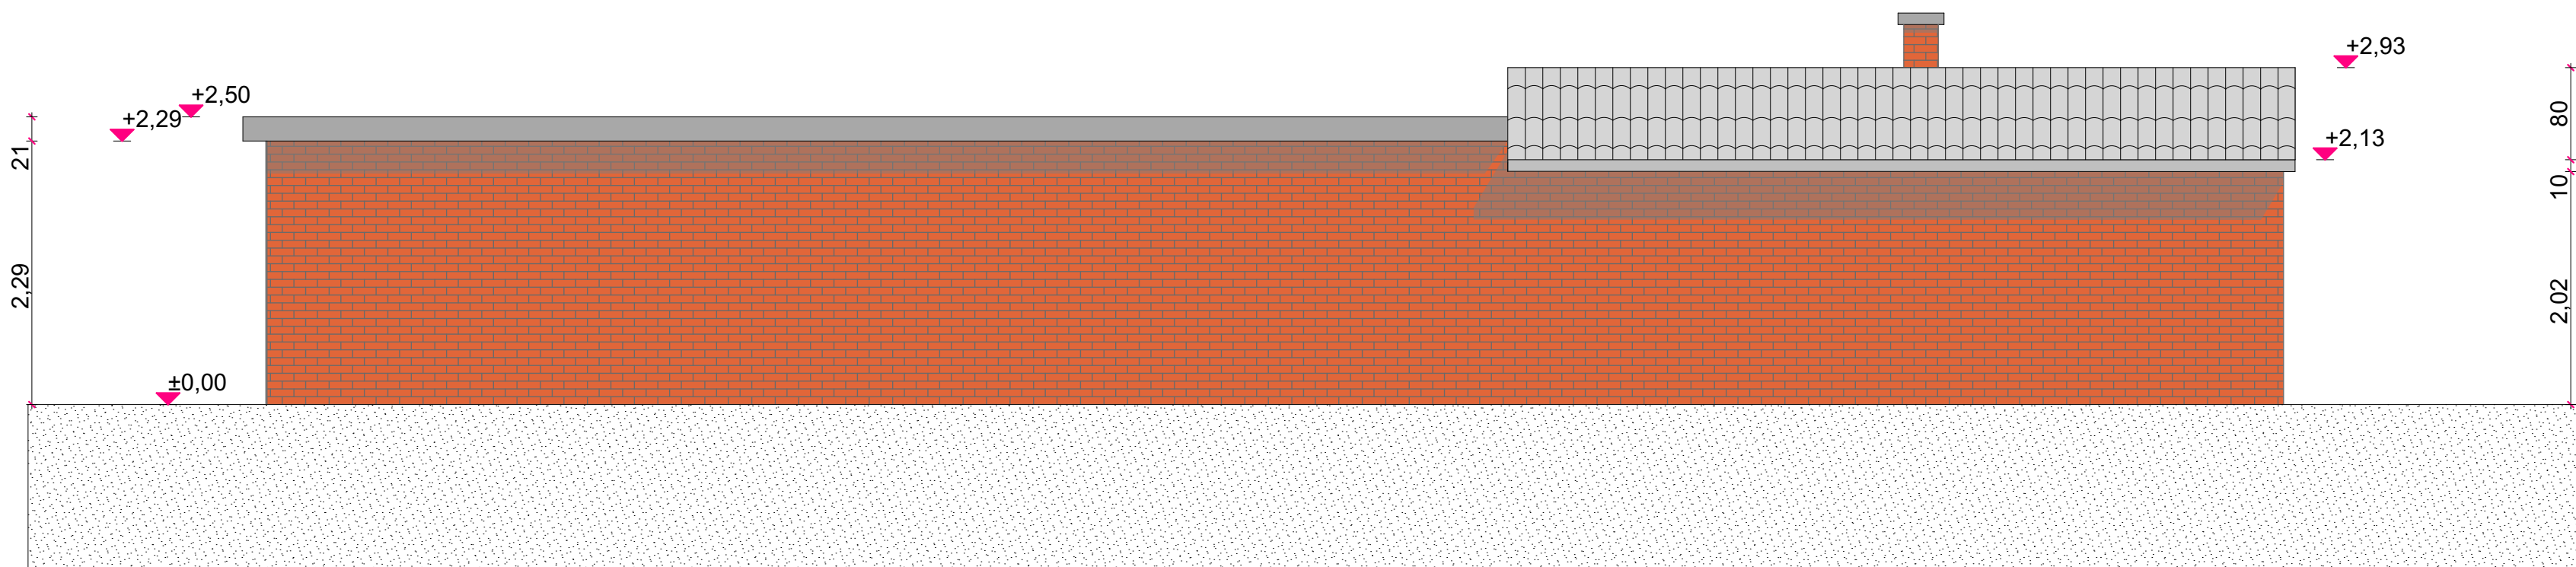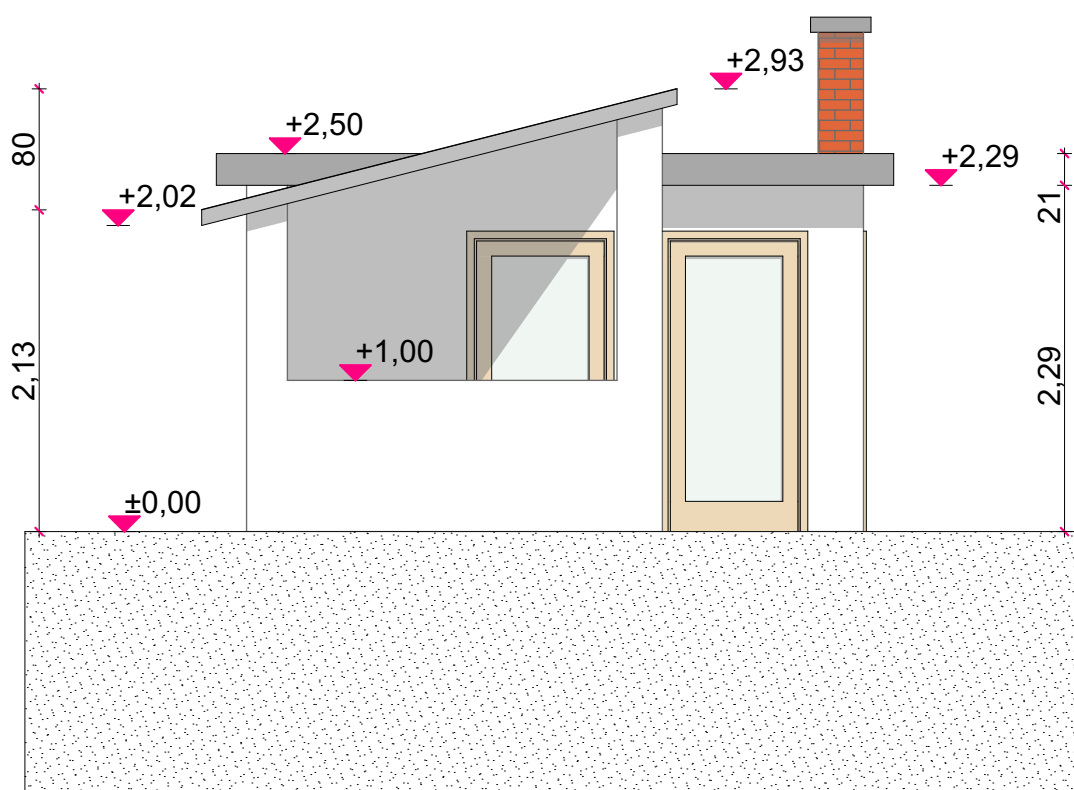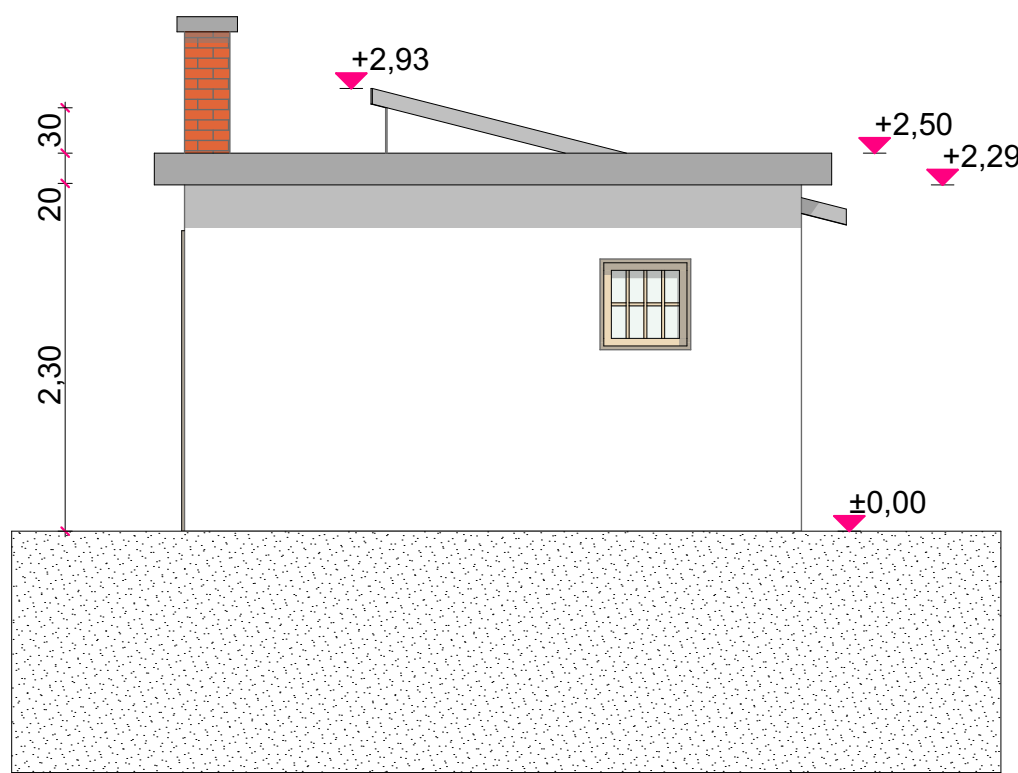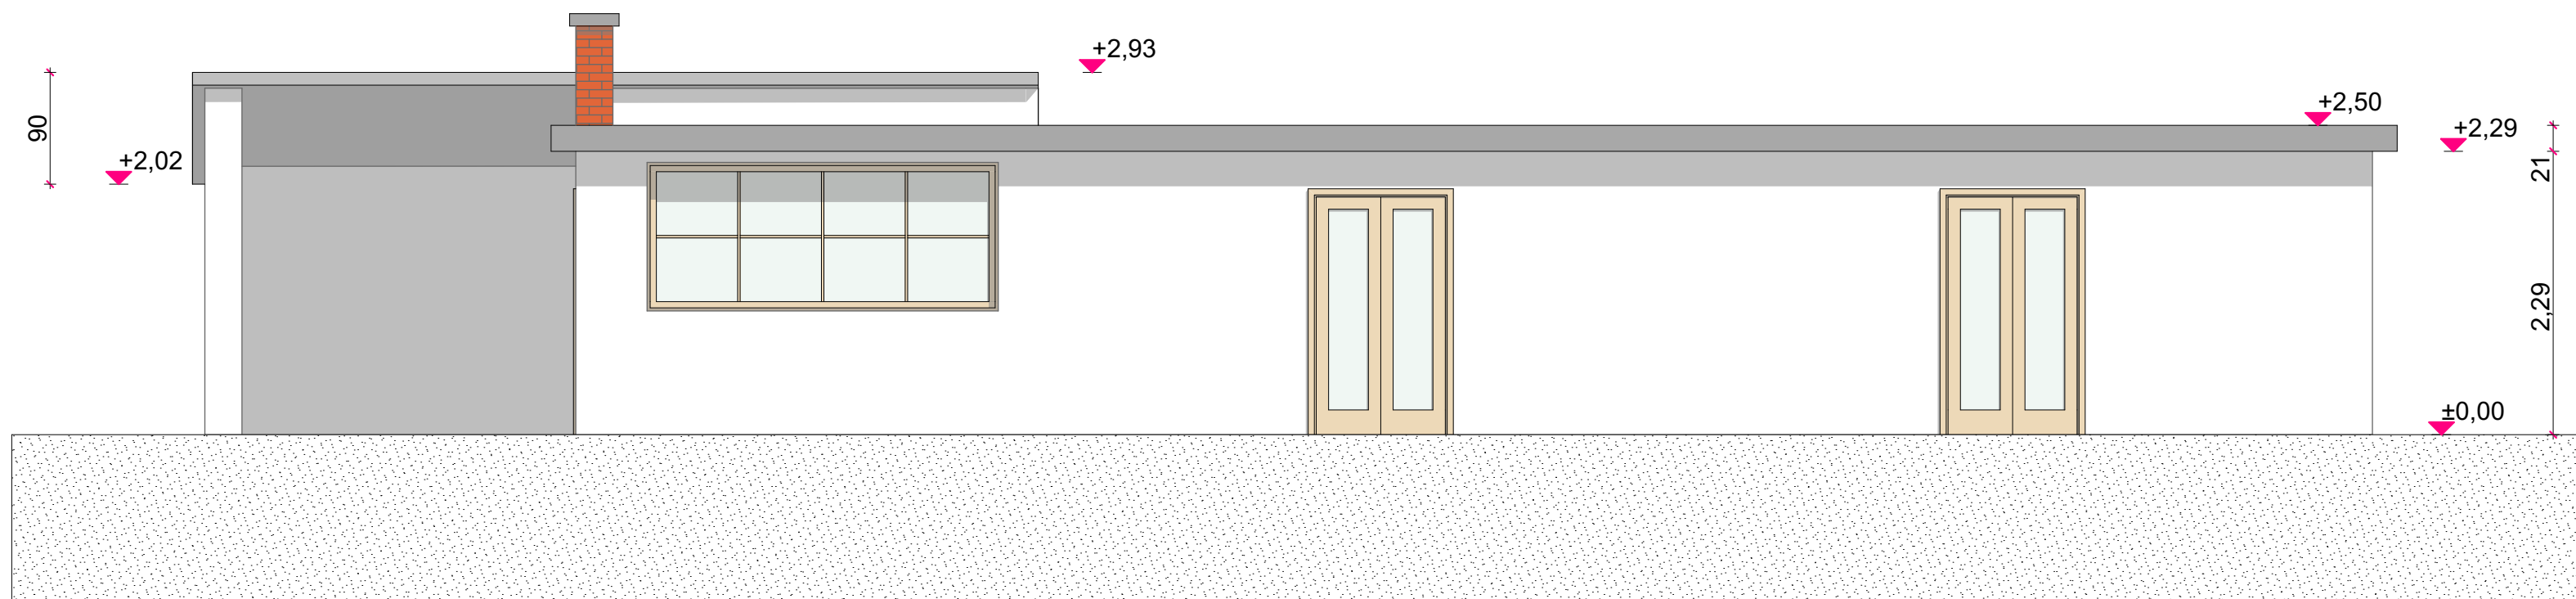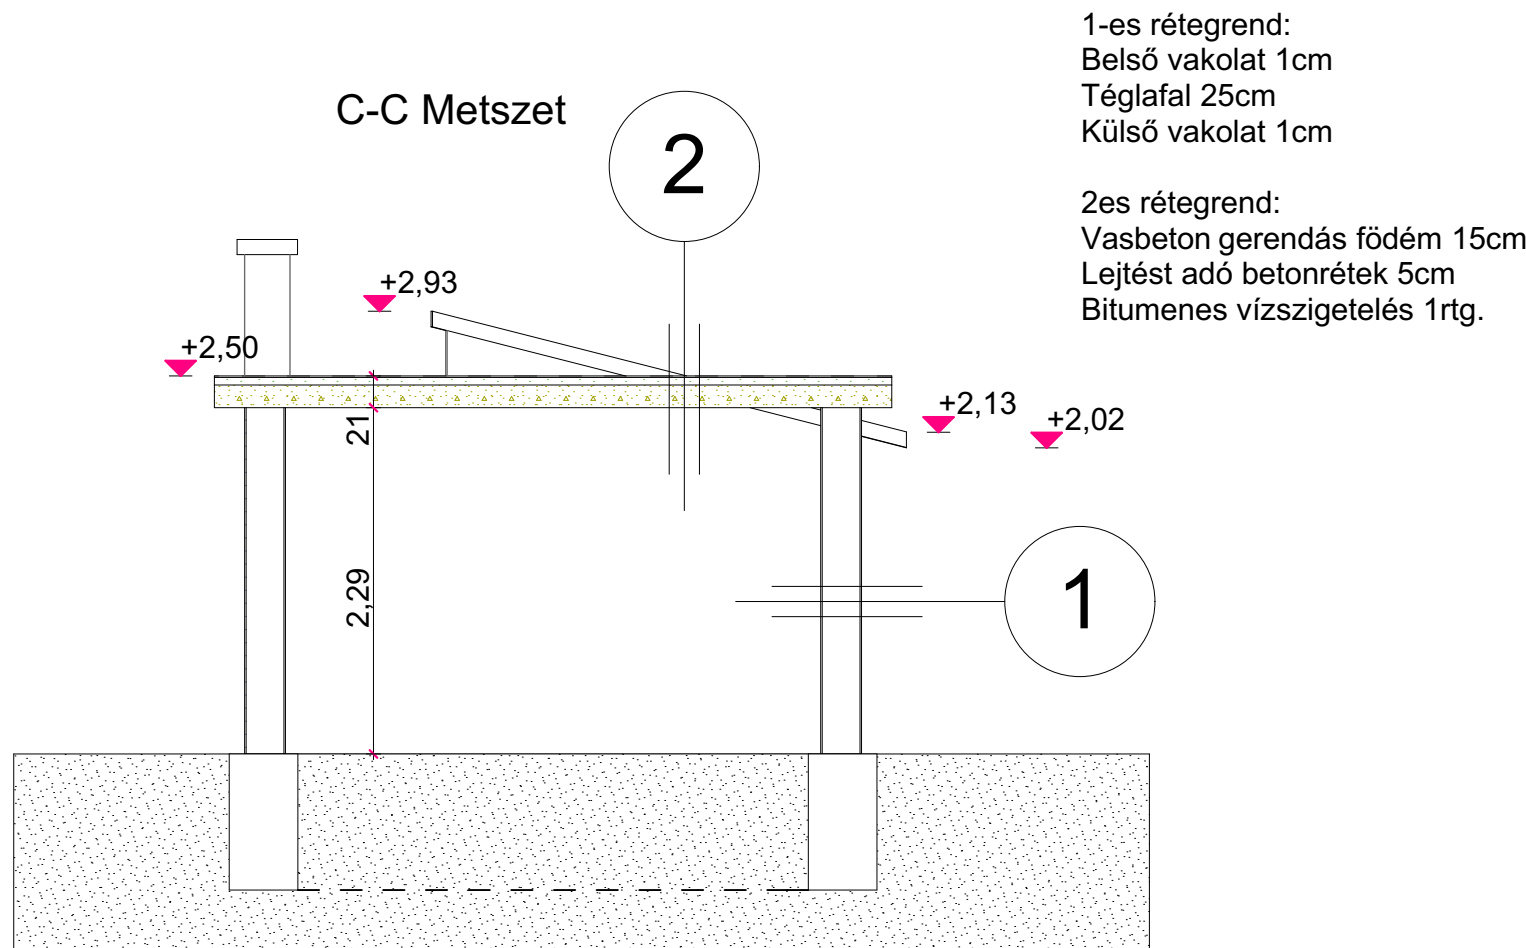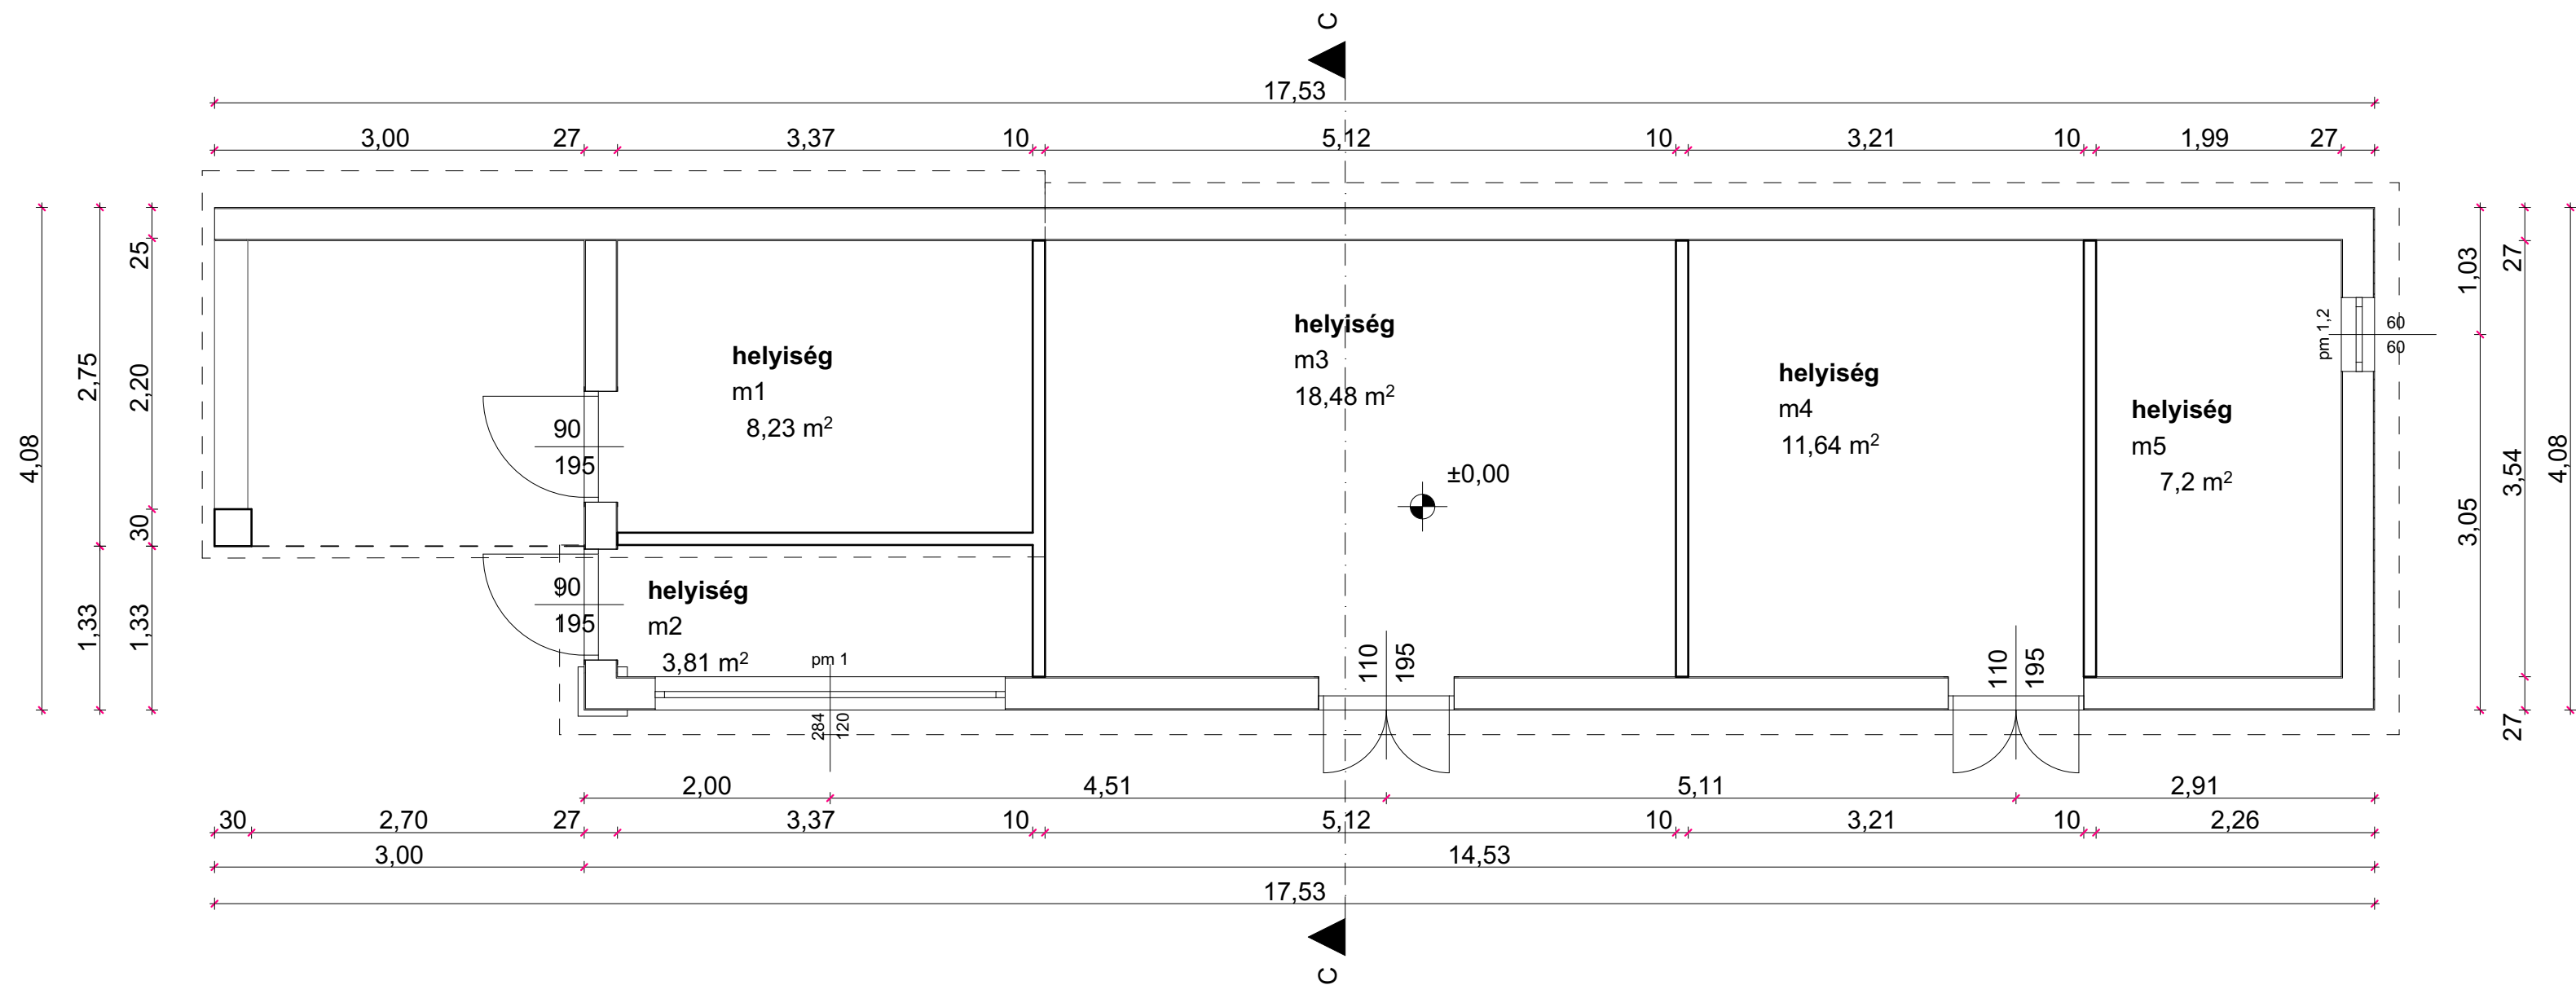

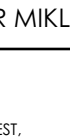PROJEKT: KEOP 7.13.0/15 Váci Egyházmegye és Don Bosco Szalézi Társaság energetikai előkészítő munkái		
MEGBÍZÓ: VÁCI EGYHÁZMEGYE ÉS A DON BOSCO SZALÉZI TÁRSASÁG ÁLTAL LÉTREHOZOTT KONZORCIUM 2600 VÁC, MIGAZSI TÉR 1. KÉPVISELI: DR. BEER MIKLÓS MEGYÉSPÜSPÖK		
TERVEZŐ: 1125 BUDAPEST, KISS ARON UTCA 10. 1/1 06-30-527 6864 WWW.GLOBOM.HU office@globom.hu		
ÉPÜLET MEGNEVEZÉSE: Magyar Szentek RK Óvoda és Általános Iskola PÁSZTÓ, DEÁK FERENC UTCA 17.		
TERVFÁZIS: MŰSZAKI BEAVATKOZÁSI TERV		
TERVRAJZ: MELLÉKÉPÜLET TERVEI		
RAJZSZÁM: 01.9	LÉPTÉK: 1:50	DÁTUM: 2015.12.04.

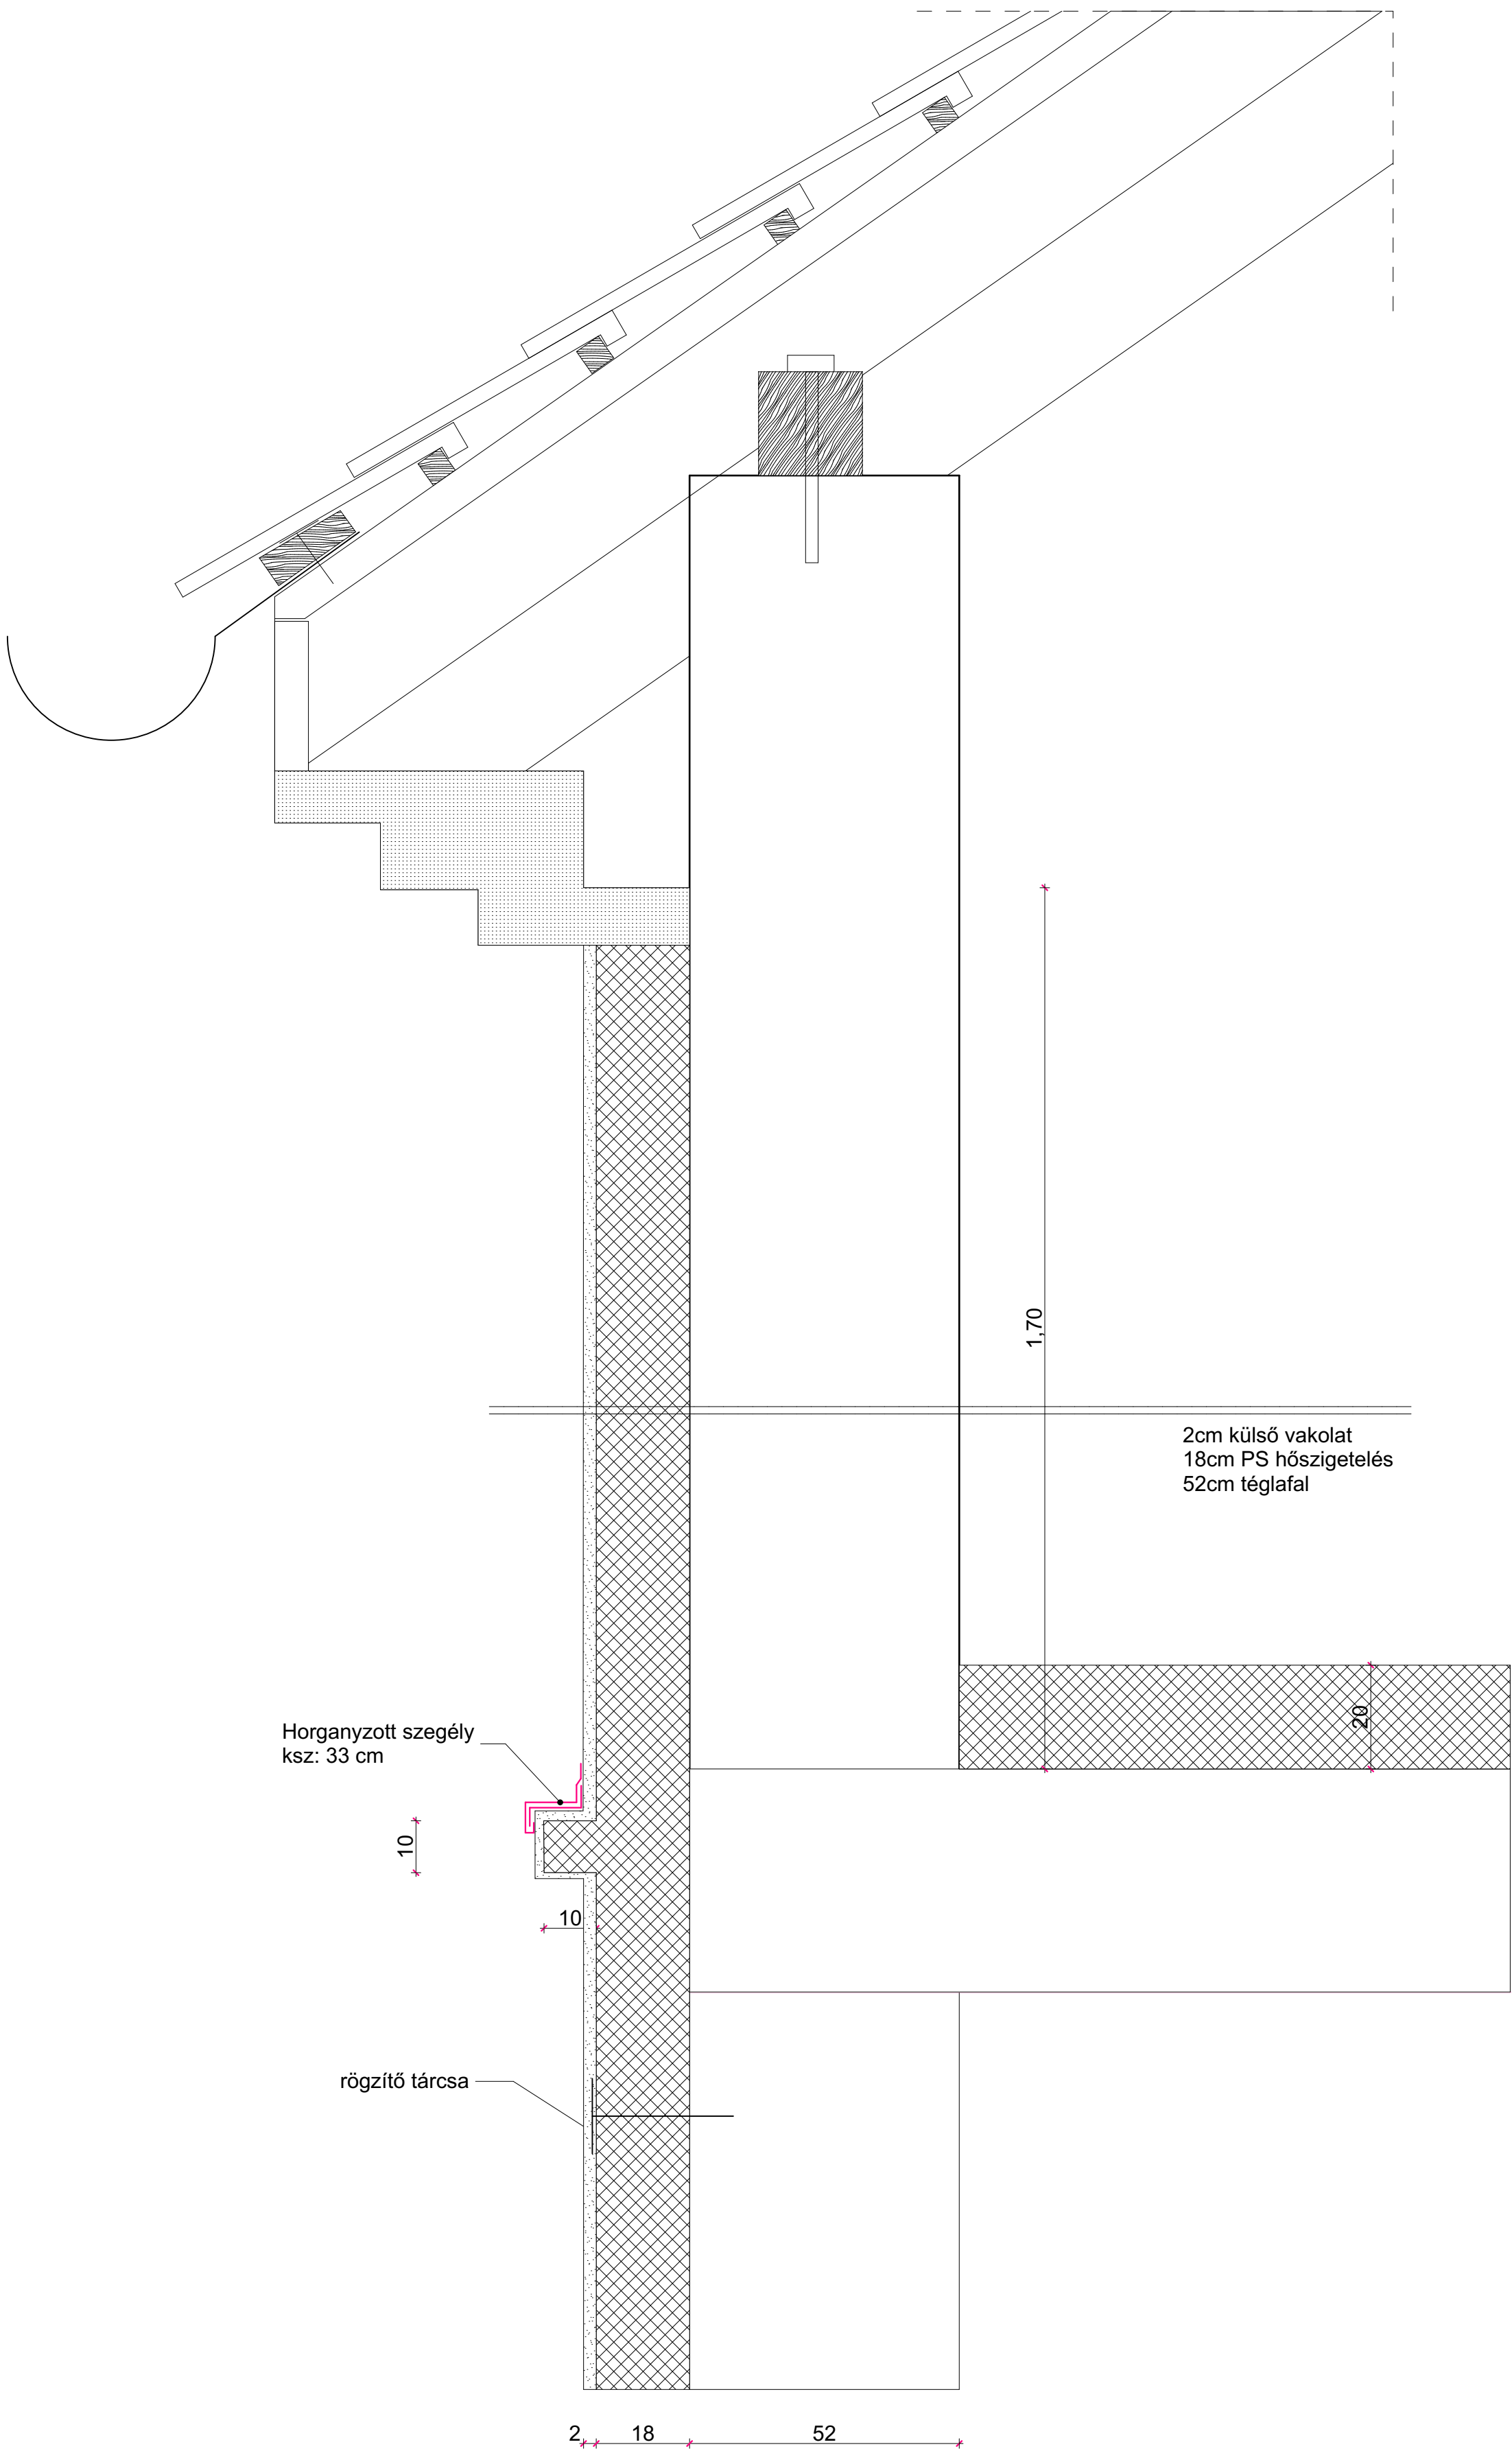

PROJEKT: KEOP 7.13.0/15 Váci Egyházmegye és Don Bosco Szalézi Társaság energetikai előkészítő munkái		
MEGBÍZÓ: VÁCI EGYHÁZMEGYE ÉS A DON BOSCO SZALÉZI TÁRSASÁG ÁLTAL LÉTREHOZOTT KONZORCIUM 2600 VÁC, MIGAZZI TÉR 1. KÉPVISELI: DR. BEER MIKLÓS MEGYÉSPÜSPÖK		
TERVEZŐ: 1125 BUDAPEST, KISS ÁRON UTCA 10. 1/1 06 30 527 6864 WWW.GLOBOM.HU office@globom.hu		
ÉPÜLET MEGNEVEZÉSE: Magyar Szentek RK Óvoda és Általános Iskola PÁSZTÓ, DEÁK FERENC UTCA 17.		
TERVFÁZIS: MŰSZAKI BEAVATKOZÁSI TERV		
TERVRAJZ : TAGOZAT RÉSZLETE		
RAJZSZÁM: 01.10	LÉPTÉK: 1:10	DÁTUM: 2015.12.04.

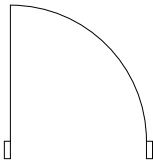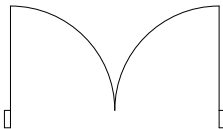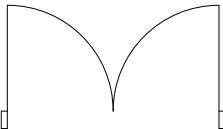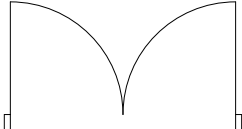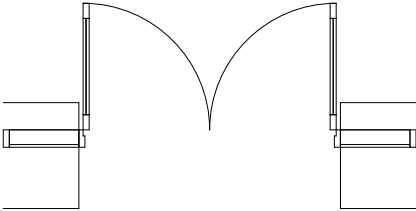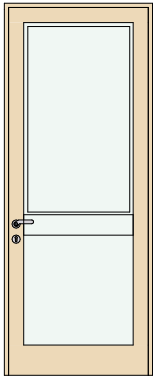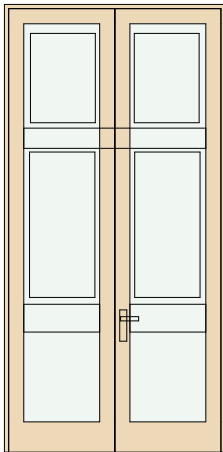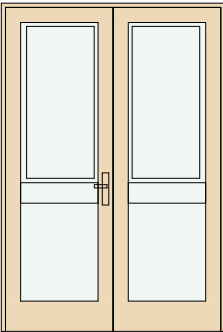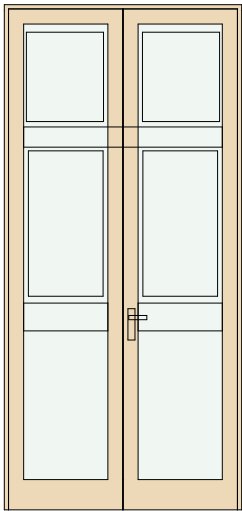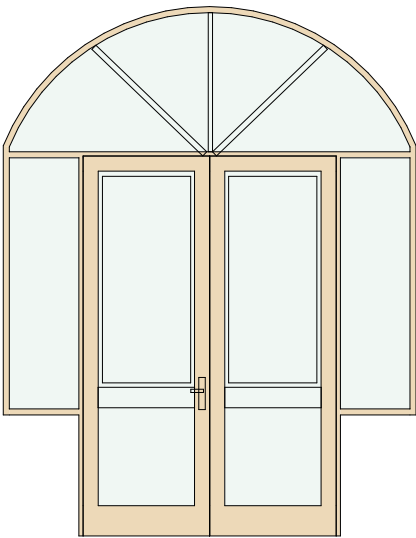ID	AJ_000	AJ_001	AJ_002	AJ_003	AJ_004
Mennyiség	2	1	2	1	1
Sz x M méret	0,98x2,46	1,46x2,96	1,48x2,17	1,57x3,34	2,73x3,50
Nyitásirány	R	R	L	L	L
Anyag	Alumínium tokszerkezetű, alul tele betét, felül hőszigetelt üvegezéssel	Alumínium tokszerkezetű, alul tele betét, felül hőszigetelt üvegezéssel (U= 1,45 W/m2K)	Alumínium tokszerkezetű, alul tele betét, felül hőszigetelt üvegezéssel (U= 1,45 W/m2K)	Fa tokszerkezetű, alul tele betét, felül hőszigetelt üvegezéssel (U=1,45 W/m2K)	Alumínium tokszerkezetű, alul tele betét, felül hőszigetelt üvegezéssel (U= 1,45 W/m2K)
Falvastagság					
Alaprajz					
Nézet					

PROJEKT:
KEOP 7.13.0/15
Váci Egyházmegye és Don Bosco Szalézi Társaság energetikai előkészítő munkái

MEGBÍZÓ:
VÁCI EGYHÁZMEGYE ÉS A DON BOSCO SZALÉZI TÁRSASÁG ÁLTAL LÉTREHOZOTT KONZORCIUM

2600 VÁC, MIGAZZI TÉR 1.

KÉPVISELI:
DR. BEER MIKLÓS MEGYÉSPÜSPÖK

TERVEZŐ:
1125 BUDAPEST,
KISS ÁRON UTCA 10. 1/1
06 30 527 6864
WWW.GLOBOM.HU
office@globom.hu
















ÉPÜLET MEGNEVEZÉSE:
Magyar Szentek RK Óvoda és Általános Iskola
PÁSZTÓ, DEÁK FERENC UTCA 17.

TERVFÁZIS:
MŰSZAKI BEAVATKOZÁSI TERV

TERVRAJZ :
AJTÓ KONSZIGNÁCIÓ

RAJZSZÁM:	LÉPTÉK:	DÁTUM:
01.11		2015.12.04.

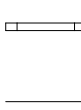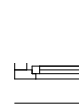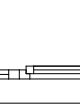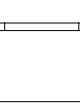 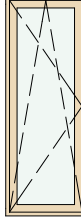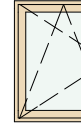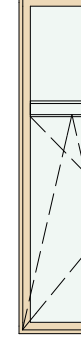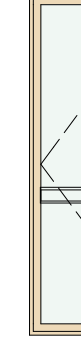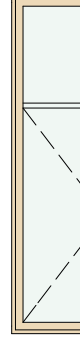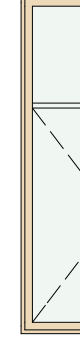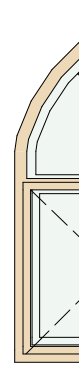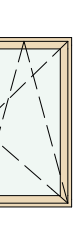ID	AB_000	AB_001	AB_002	AB_003	AB_004	AB_005	AB_006	AB_007	AB_008	AB_009	AB_100	AB_101	AB_102	AB_103	AB_104	AB_105
Mennyiség	2	1	1	1	1	6	1	28	25	1	1	2	2	2	4	2
Sz x M méret	0,53x1,45	0,63x0,80	0,65x0,80	0,70x2,24	0,76x0,40	0,90x0,60	0,92x2,26	1,28x2,24	1,28x2,24	2,45x2,40	0,63x1,12	0,63x1,68	0,64x2,24	0,99x1,50	1,28x2,24	1,40x2,40
Anyag	Műanyag tokszerkezet fehér színben, 3 rtg üvegezéssel	Műanyag tokszerkezet fehér színben, 3 rtg üvegezéssel	Műanyag tokszerkezet fehér színben, 3 rtg üvegezéssel	Műanyag tokszerkezet fehér színben, 3 rtg üvegezéssel	Műanyag tokszerkezet fehér színben, 3 rtg üvegezéssel	Műanyag tokszerkezet fehér színben, 3 rtg üvegezéssel	Műanyag tokszerkezet fehér színben, 3 rtg üvegezéssel	Műanyag tokszerkezet fehér színben, 3 rtg üvegezéssel	Műanyag tokszerkezet fehér színben, 3 rtg üvegezéssel	Fa tokszerkezet, 3 rtg üvegezéssel	Műanyag tokszerkezet fehér színben, 3 rtg üvegezéssel	Műanyag tokszerkezet fehér színben, 3 rtg üvegezéssel	Műanyag tokszerkezet fehér színben, 3 rtg üvegezéssel	Műanyag tokszerkezet fehér színben, 3 rtg üvegezéssel	Műanyag tokszerkezet fehér színben, 3 rtg üvegezéssel	Műanyag tokszerkezet fehér színben, 3 rtg üvegezéssel
Fal vastagság																
Alaprajz																
Nézet																

PROJEKT:

KEOP 7.13.0/15

Váci Egyházmegye és Don Bosco Szalézi Társaság energetikai előkészítő munkái

MEGBÍZÓ:

VÁCI EGYHÁZMEGYE ÉS A DON BOSCO SZALÉZI TÁRSASÁG ÁLTAL LÉTREHOZOTT KONZORCIUM

2600 VÁC, MIGAZZI TÉR 1.

KÉPVISELI:

DR. BEER MIKLÓS MEGYÉSPÜSPÖK

TERVEZŐ:

1125 BUDAPEST,
KISS ÁRON UTCA 10. 1/1
06 30 527 6844
WWW.GLOBOM.HU
office@globom.hu



ÉPÜLET MEGNEVEZÉSE:

INTÉZMÉNY NEVE

PÁSZTÓ, DEÁK FERENC UTCA 17.

TERVFÁZIS:

MŰSZAKI BEAVATKOZÁSI TERV

TERVRAJZ :

ABLAK KONSIGNÁCIÓ

RAJZSZÁM:

01.12

LÉPTÉK:

DÁTUM:

2015.12.04.