



Szilikonos homlokzati színezés
KNAUF 1014 H81 tort fehér

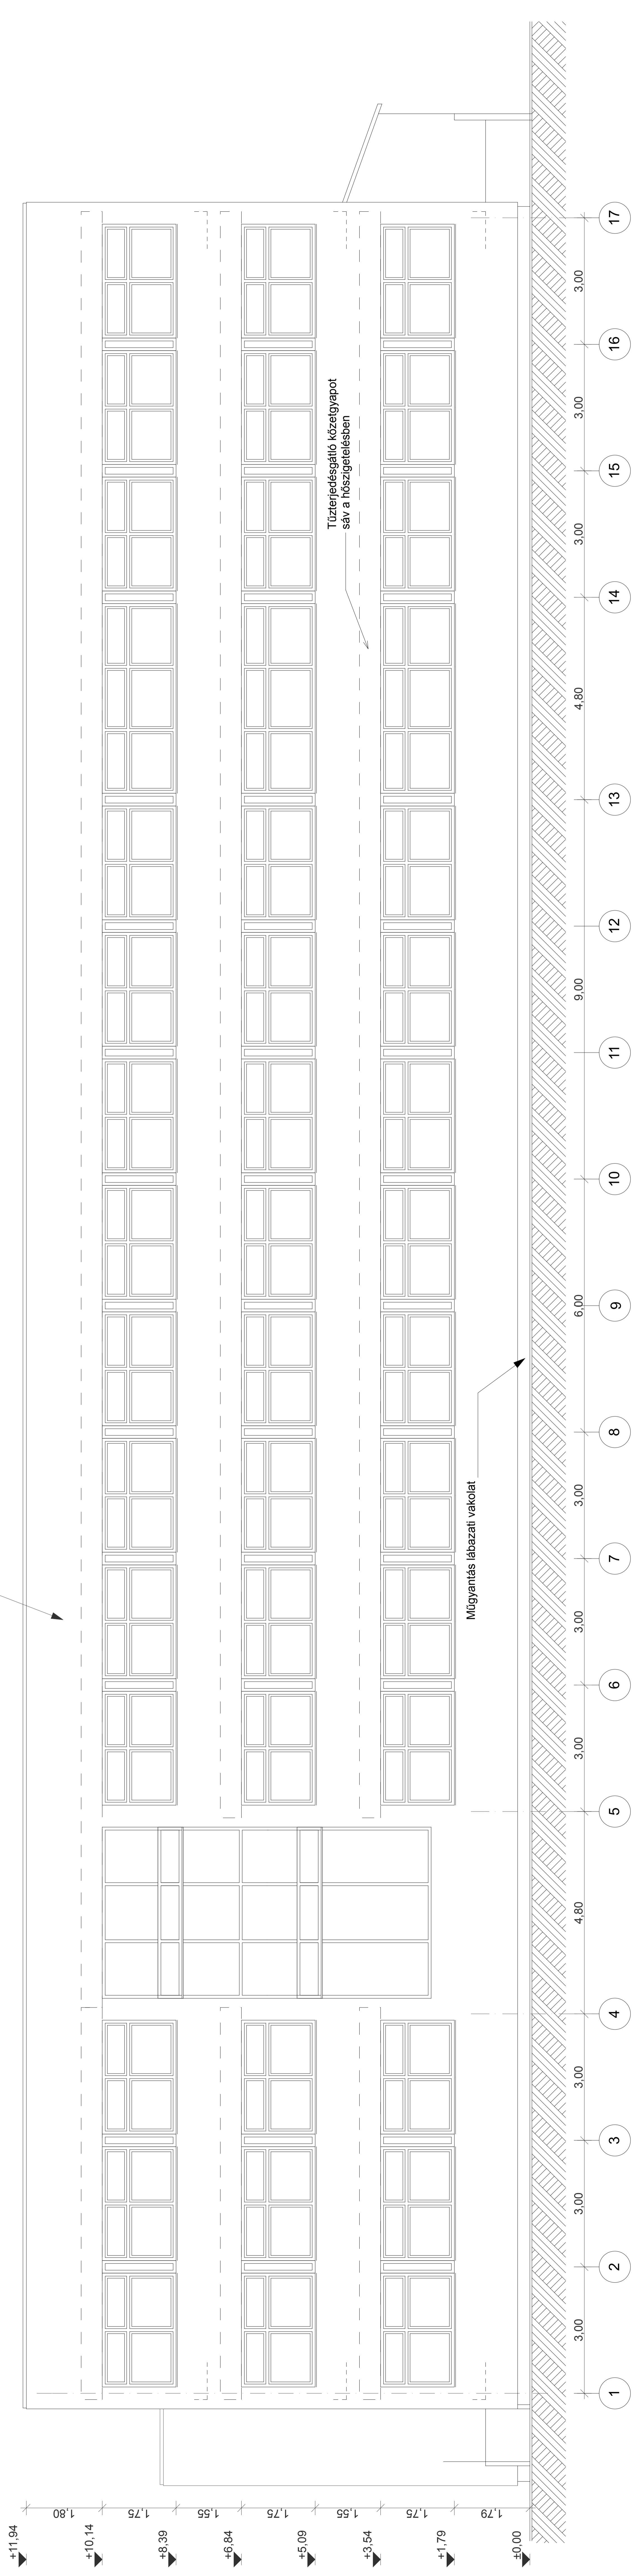

KELETI HOMLOKZAT - Tantermi szárny

Szilikonos homlokzati színezés
KNAUF 1014 H81 tort fehér

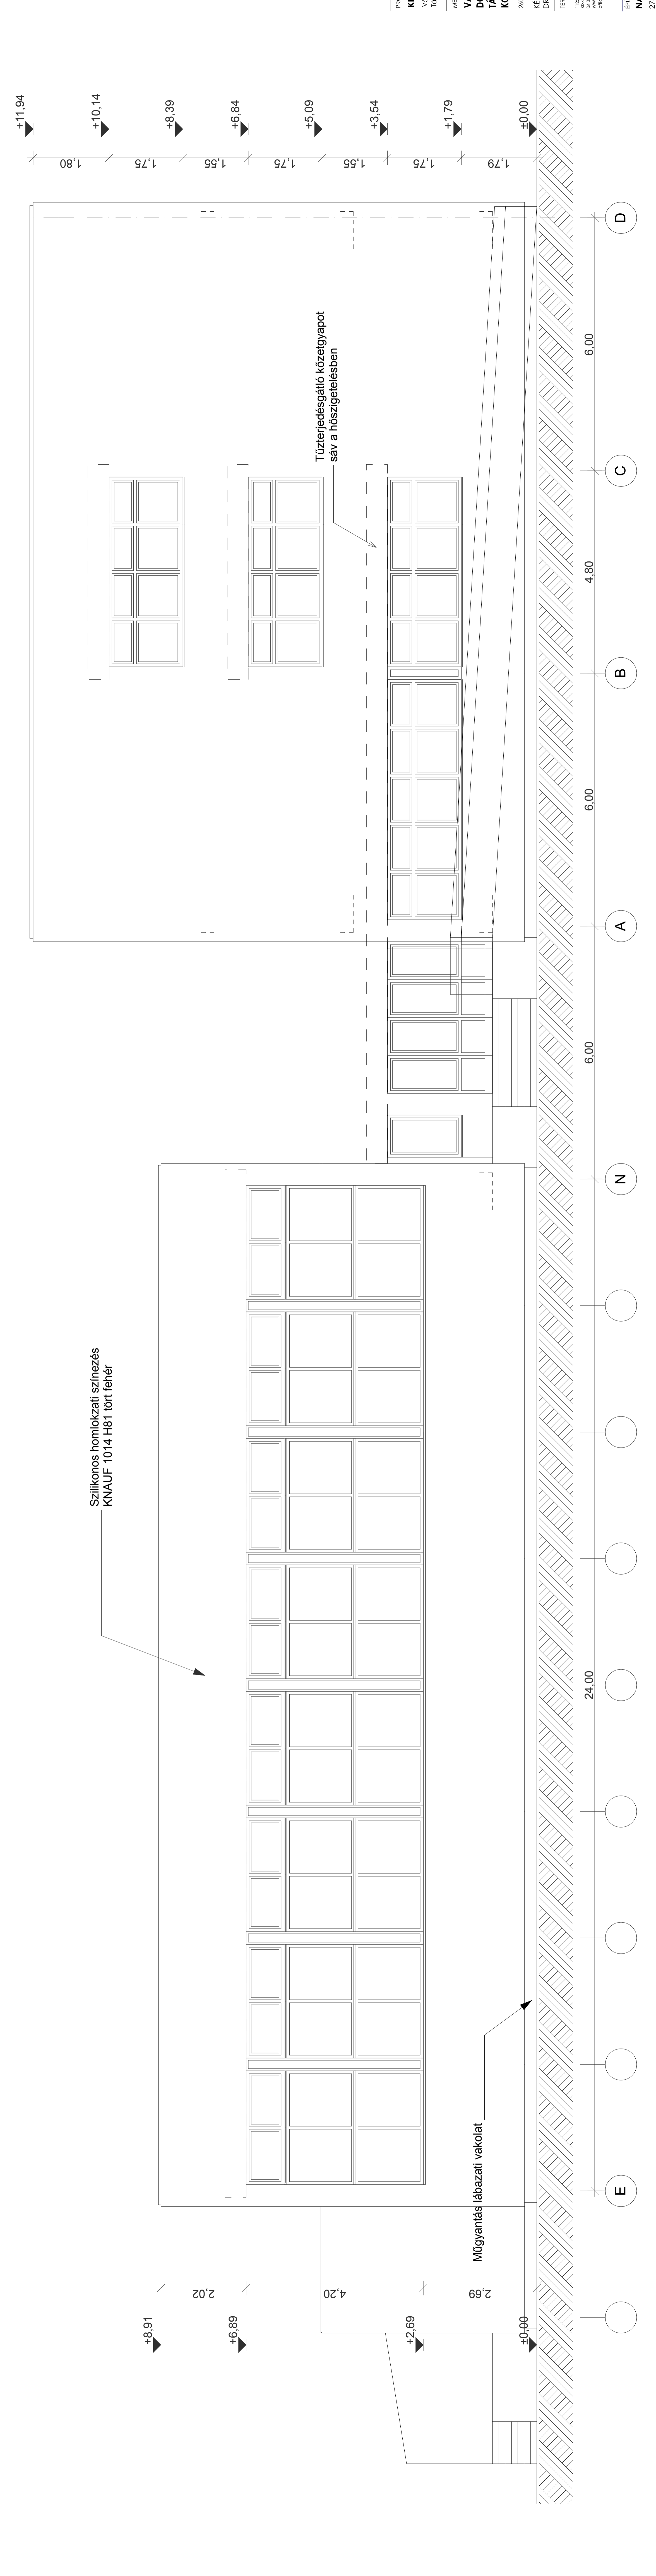

DÉLI HOMLOKZAT - Főbejárat felől