


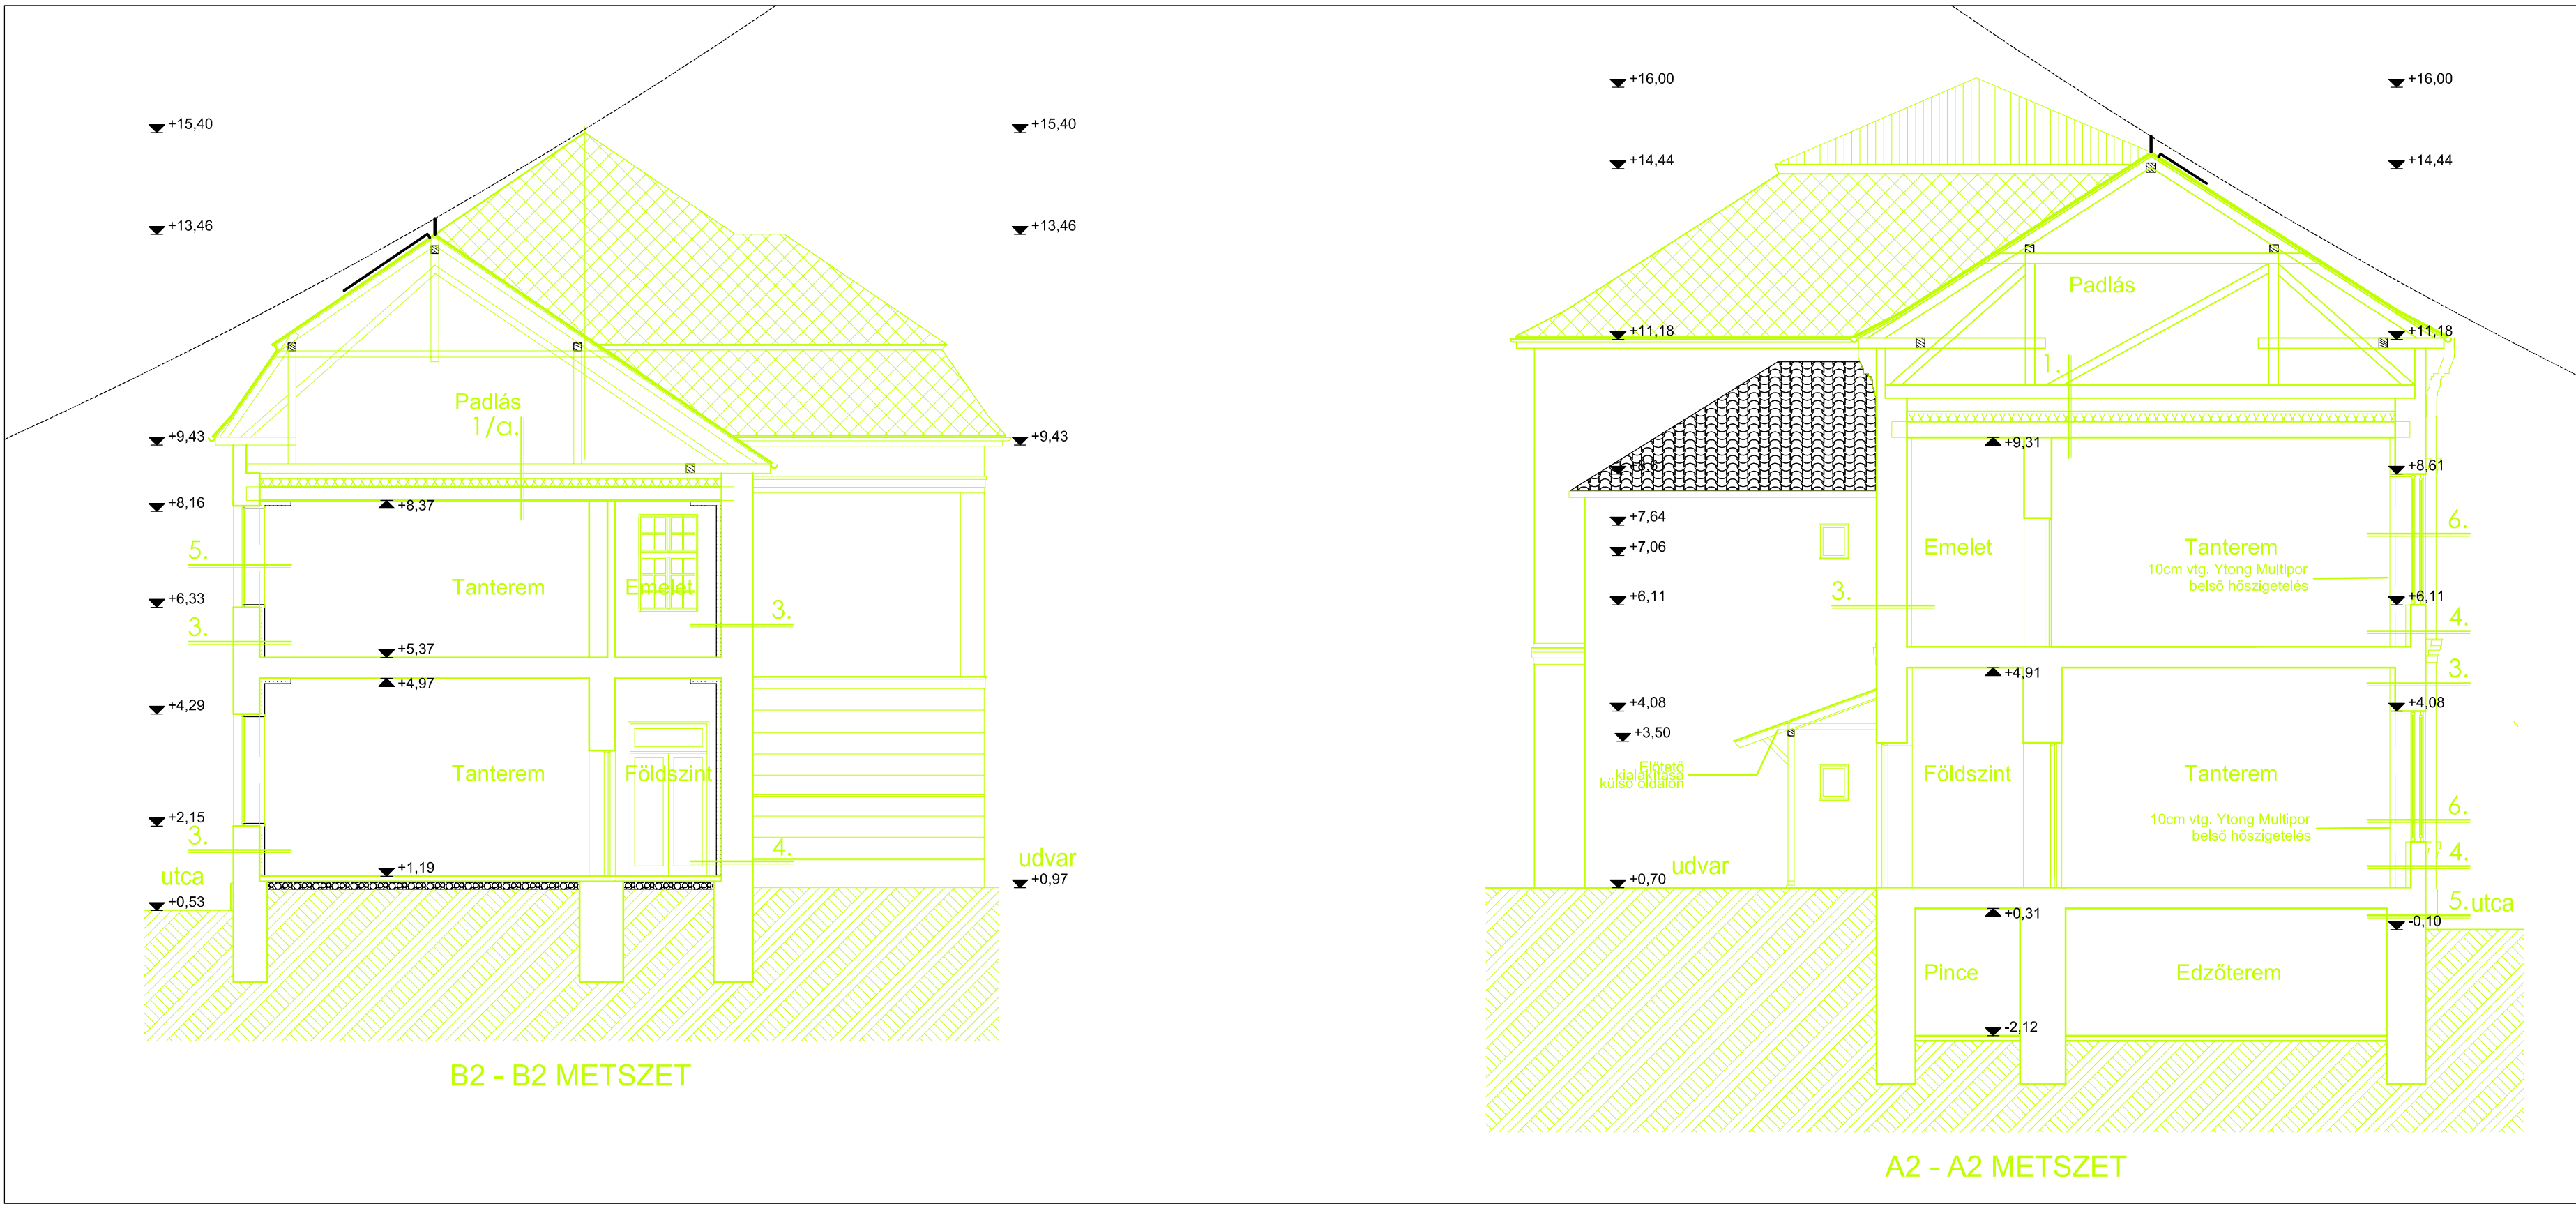

JELMAGYARÁZAT


- MEGLEVŐ, MEGMARADÓ villámvédelmi felfogórúd

— MEGLEVŐ ILL. MEGMARADÓ villámvédelmi felfogó ill. összekötővezető,

↘ MEGLEVŐ ILL. MEGMARADÓ villámvédelmi levezető,
- ⚡ MEGLEVŐ ILL. MEGMARADÓ villámvédelmi FÖLDELES


— NAPELEM FÉM TARTÓSZERKEZETI villámvédelmi BEKÖTÉSE

— FÉM HÖRÖG

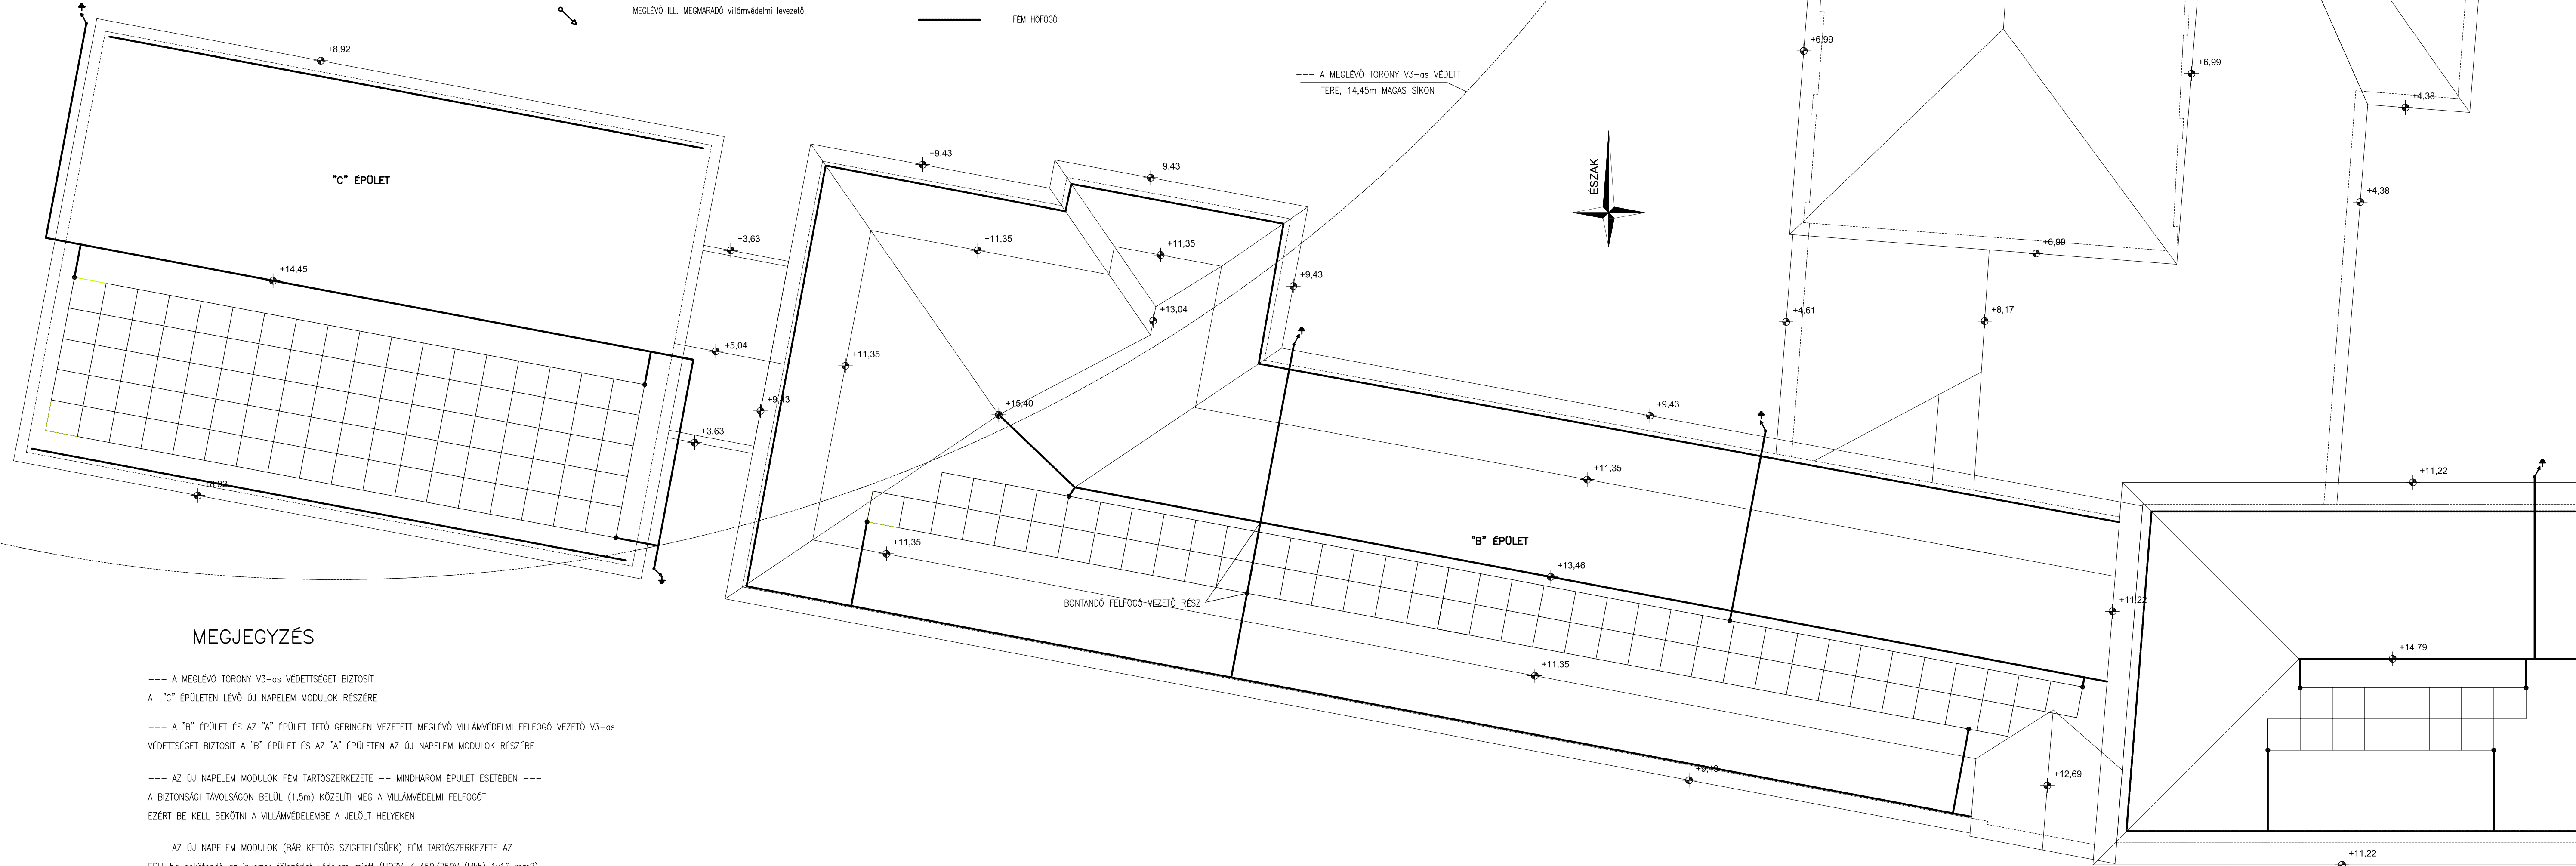

MEGJEGYZÉS

- A MEGLEVŐ TORONY V3-as VÉDETTISÉGET BIZTOSÍT
A "C" ÉPÜLETEN LÉVŐ ÚJ NAPELEM MODULOK RÉSZÉRE
- A "B" ÉPÜLET ÉS AZ "A" ÉPÜLET TETŐ GERINCEN VEZETETT MEGLEVŐ VILLÁMVÉDELMI FELFOGÓ VEZETŐ V3-as VÉDETTISÉGET BIZTOSÍT A "B" ÉPÜLET ÉS AZ "A" ÉPÜLETEN AZ ÚJ NAPELEM MODULOK RÉSZÉRE
- AZ ÚJ NAPELEM MODULOK FÉM TARTÓSZERKEZETE -- MINDHÁROM ÉPÜLET ESETÉBEN ---
A BIZTONSÁGI TÁVOLSÁGON BELÜL (1,5m) KÖZELÜTI MEG A VILLÁMVÉDELMI FELFOGÓT
EZÉRT BE KELL BEKÖTNI A VILLÁMVÉDELMEBE A JELELT HELYEKEN
- AZ ÚJ NAPELEM MODULOK (BÁR KETTŐS SZIGETELÉSŐK) FÉM TARTÓSZERKEZETE AZ
EPH-ba bekötendő az inverter földzárlat védelem miatt (+07V-K 450/750V (MkA) 1x16 mm2)

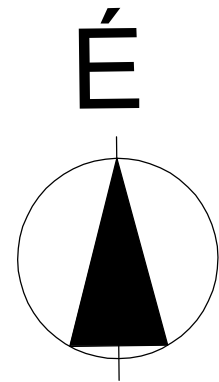

PROJEKT:	KEOP 7.13.0/15 Váci Egyházmegye és Don Bosco Szalézi Társaság energetikai előkészítő munkái	
MEGBÍZÓ:	VÁCI EGYHÁZMEGYE ÉS A DON BOSCO SZALÉZI TÁRSASÁG ÁLTAL LÉTREHOZOTT KONZORCIUM 2600 VÁC, MIGAZZI TÉR 1.	
KÉPVISELI:	DR. BEER MIKLÓS MEGYÉSPÜSPÖK	
TERVEZŐ:	1125 BUDAPEST, KISS ÁRON UTCA 10. 1./1 06 30 527 6864 WWW.GLOBOM.HU office@globom.hu	
ÉPÜLET MEGNEVEZÉSE:	Szent Kereszt Katolikus Általános Iskola és Óvoda Cegléd, Pesti út 2-4.	
TERVFÁZIS:	MŰSZAKI BEAVATKOZÁSI TERV	
TERVRAJZ :	Külső villámvédelem	
RAJZSZÁM:	LEPTÉK:	DÁTUM:
V-1	1:100	2015.12.04.