

TARTALOMJEGYZÉK

RAJZSZÁM	RAJZ MEGNEVEZÉS
T_01	A Pince alaprajz
T_02	C Pince alaprajz
T_03	A Földszint alaprajz
T_04	B-C Földszint alaprajz
T_05	D alaprajz
T_06	E alaprajz
T_07	F alaprajz
T_08	A Emelet alaprajz
T_09	B-C Emelet alaprajz
T_10	A1 és A2 metszetek
T_11	A3 metszet
T_12	A utcai homlokzat
T_13	A udvari homlokzat
T_14	B1 és B2 metszetek
T_15	B3 metszet
T_16	B-C utcai homlokzat
T_17	B-C udvari homlokzat
T_18	C metszetek és homlokzatok
T_19	D metszetek
T_20	D homlokzatok
T_21	E metszet, homlokzatok és csomópontok
T_22	F metszet, homlokzatok és csomópontok
T_23	A csomópontok
T_24	Konszignáció
T_25	A homlokzat részlet
T_26	B homlokzat részlet
T_27	B 2 homlokzati részlet
T_28	A utcai homlokzat_ színezési
T_29	A udvari homlokzat_ színezési tev
T_30	B-C utcai homlokzat_ színezési tev
T_31	B-C udvari homlokzat_ színezési tev
T_32	D homlokzatok színezési tev

MEGBÍZÓ:

**VÁCI EGYHÁZMEGYE ÉS A
DON BOSCO SZALÉZI
TÁRSASÁG ÁLTAL LÉTREHOZOTT
KONZORCIUM**

2600 VÁC, MIGAZZI TÉR 1.

KÉPVISELI:

DR. BEER MIKLÓS MEGYÉSPÜSPÖK

PROJEKT:

KEOP 7.13.0/15

Váci Egyházmegye és Don Bosco Szalézi
Társaság energetikai előkészítő munkái

TERVEZŐ:

1125 BUDAPEST,
KISS ÁRON UTCA 10. 1/1
06 30 527 6864
WWW.GLOBOM.HU
office@globom.hu



ÉPÜLET MEGNEVEZÉSE:


Szent Kereszt Katolikus Általános Iskola és Óvoda
CEGLÉD, PESTI ÚT 2-4.

TERVFÁZIS:

MŰSZAKI BEAVATKOZÁSI TERV

DÁTUM:

2015.12.04.

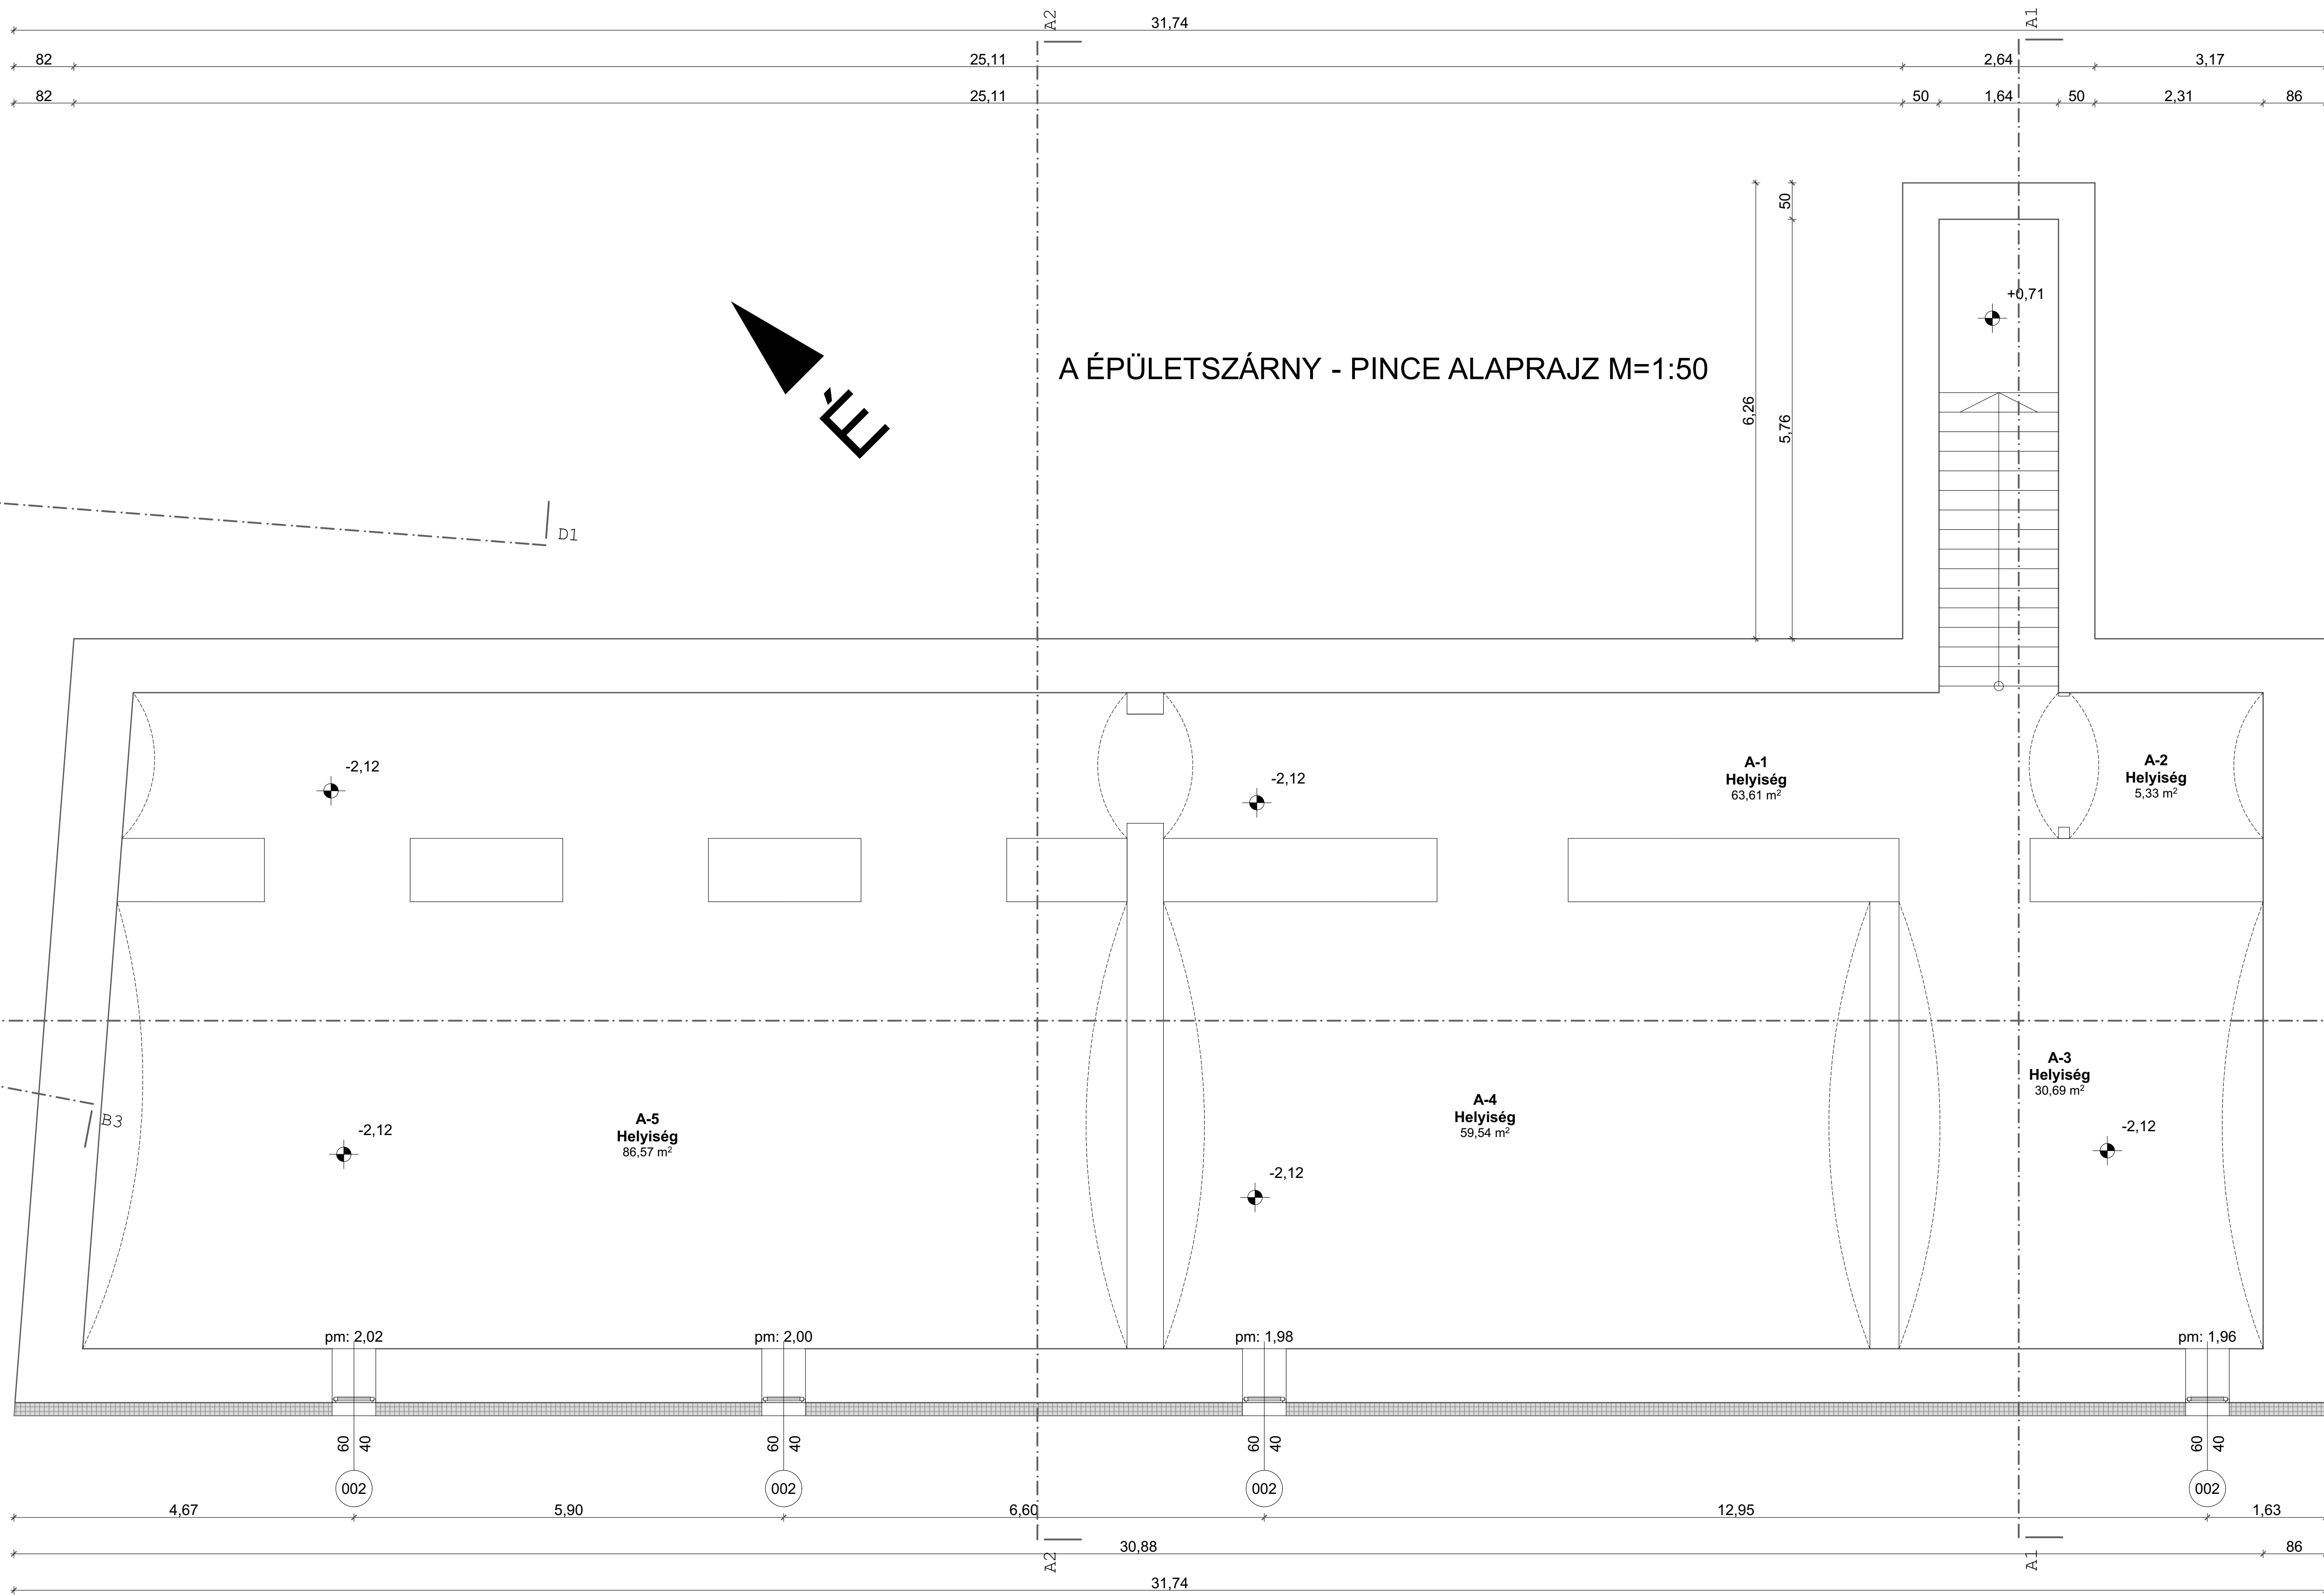

PROJEKT:
KEOP 7.13.0/15
 Váci Egyházmegye és Don Bosco Szalézi Társaság energetikai előkészítő munkái

MEGBÍZÓ:
VÁCI EGYHÁZMEGYE ÉS A DON BOSCO SZALÉZI TÁRSASÁG ÁLTAL LÉTREHOZOTT KONZORCIUM
 2600 VÁC, MIGAZSI TÉR 1.

KÉPVISELŐ:
 DR. BEER MIKLÓS MEGYÉSPÜSPÖK


TERVEZŐ:
 1125 BUDAPEST,
 KISS ÁRON UTCA 10. 1/1
 06 30 527 6864
 WWW.GLOBOM.HU
 office@globom.hu

ÉPÜLET MEGNEVEZÉSE:
Szent Kereszt Katolikus Általános Iskola és Óvoda
 CEGLÉD, PESTI ÚT 2-4.


TERVFÁZIS:
MŰSZAKI BEAVATKOZÁSI TERV

TERVRAJZ:
A Pince alaprajz

RAJZSZÁM: T_01	LÉPTÉK: 1:50	DÁTUM: 2015.12.04.
-------------------	-----------------	-----------------------

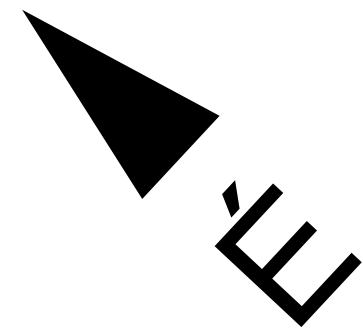

C ÉPÜLETSZÁRNY - PINCE ALAPRAJZ M=1:50

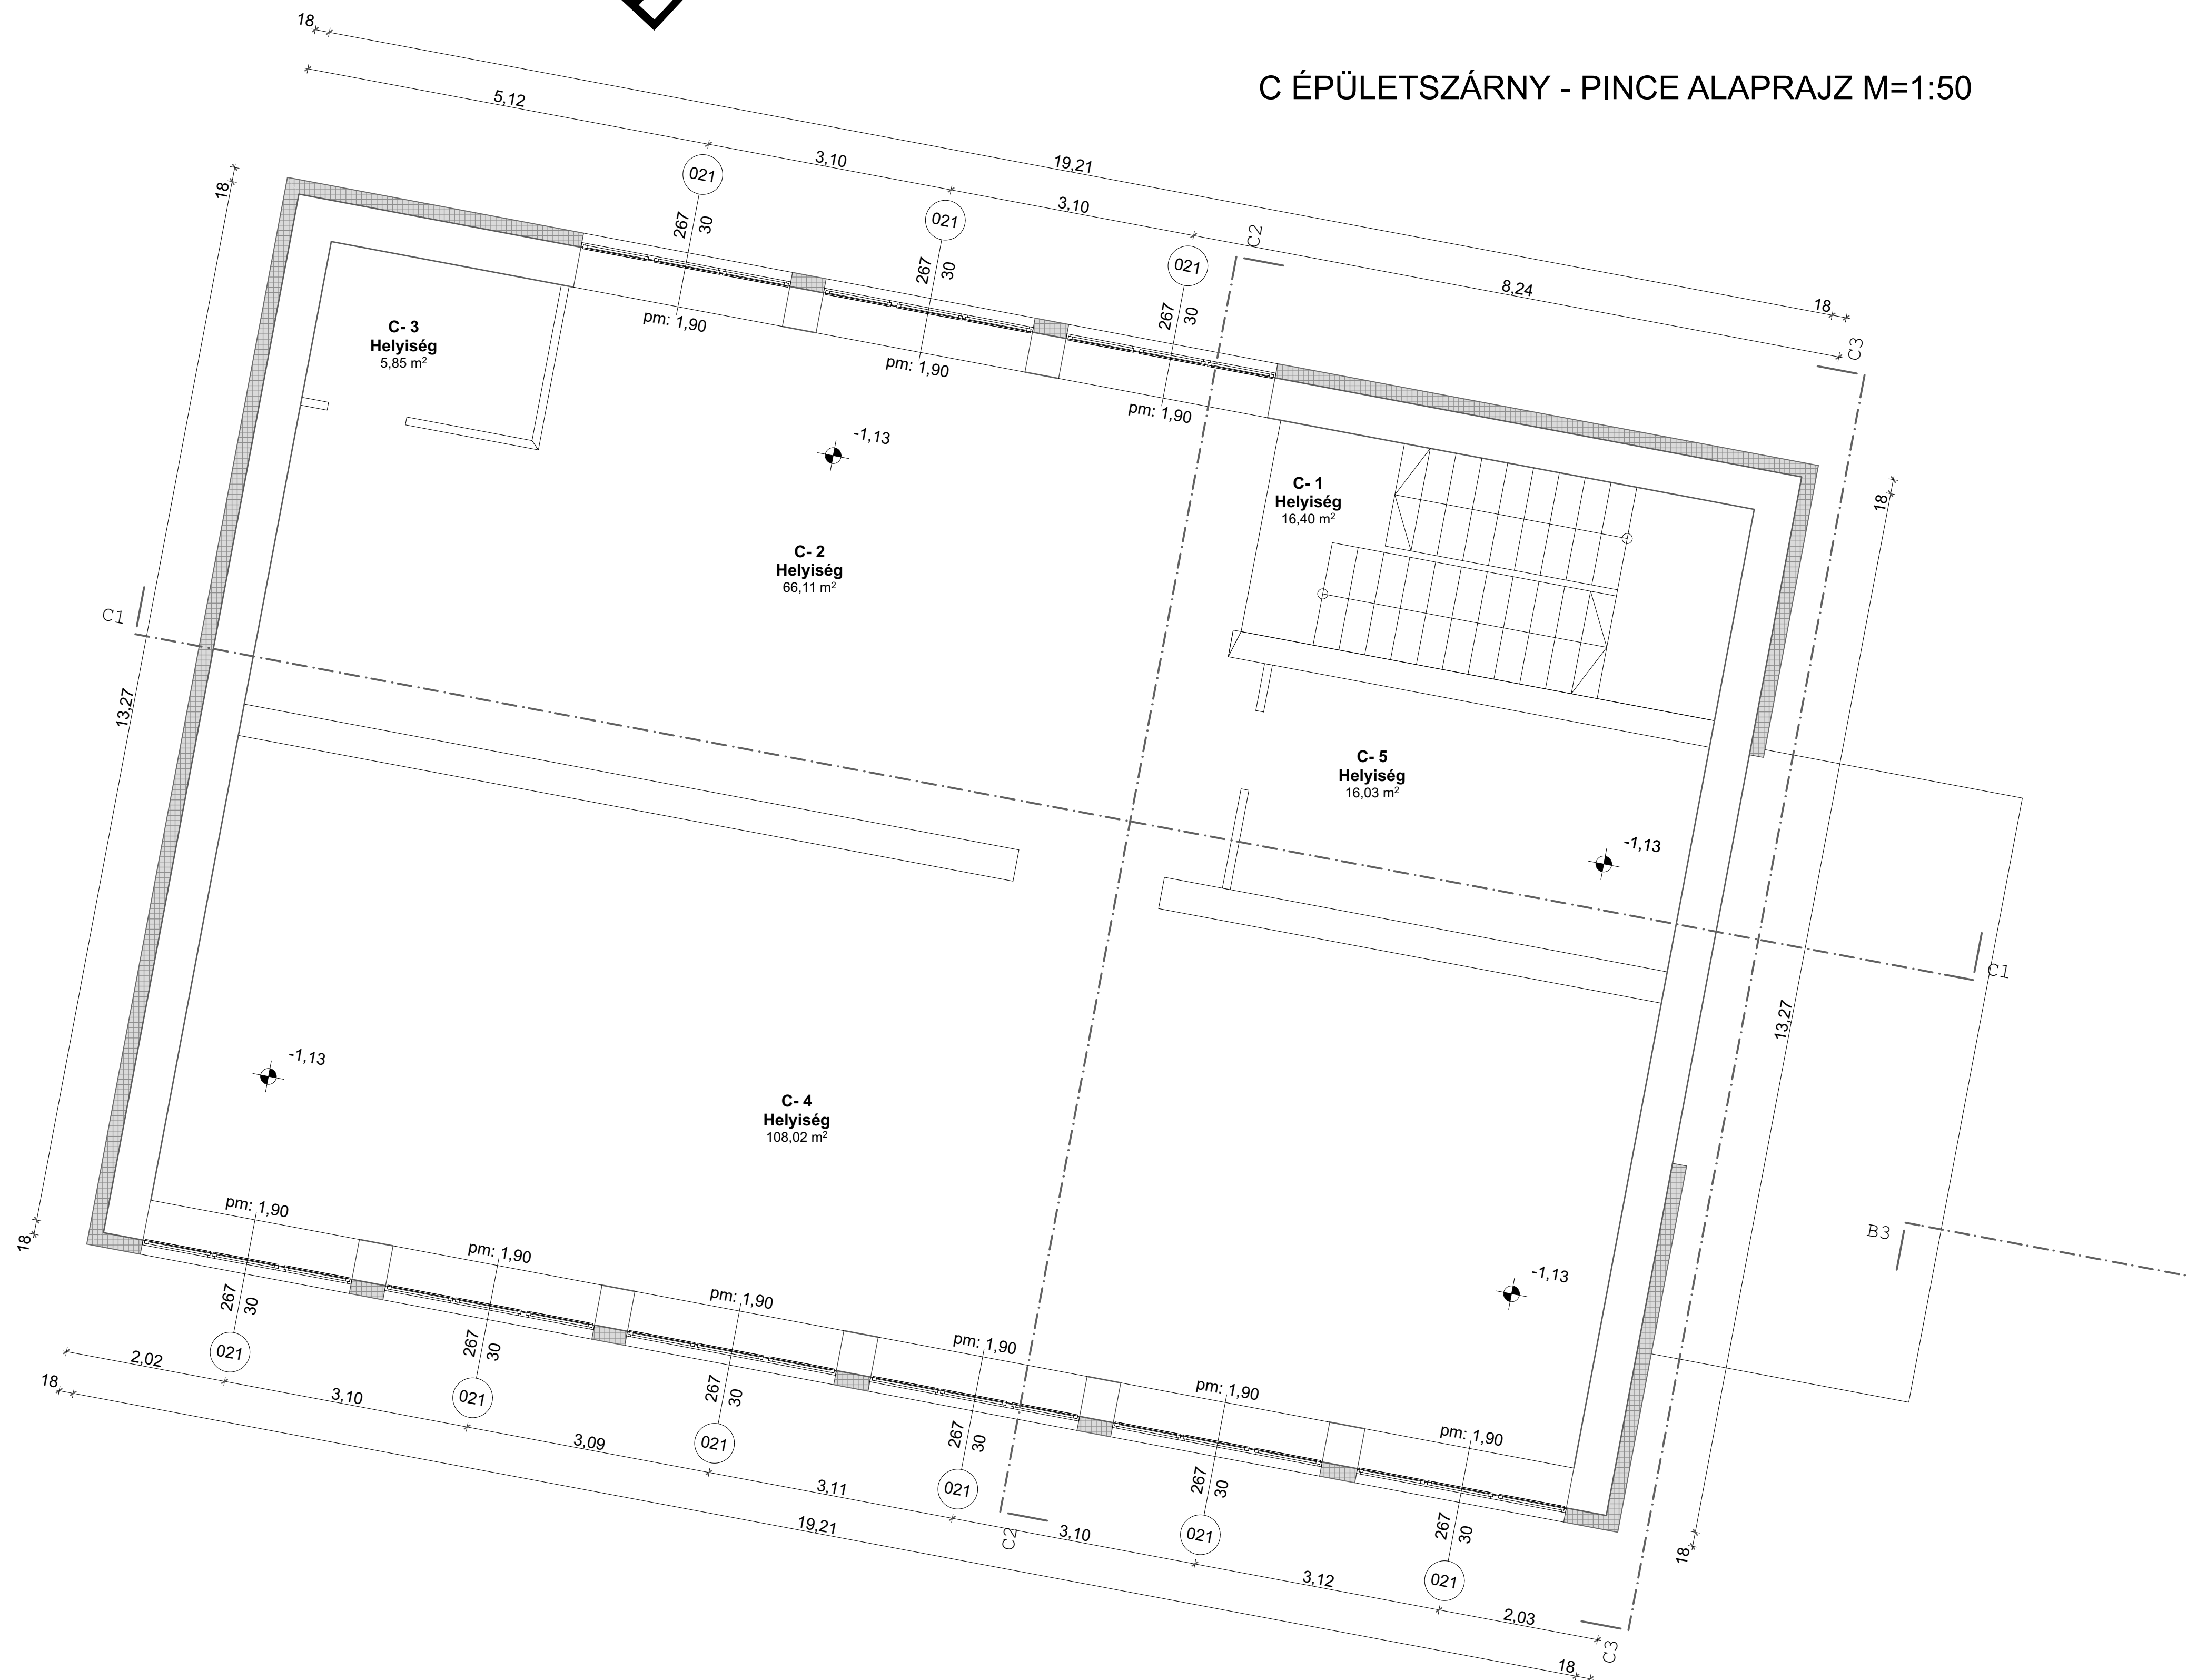

PROJEKT:
KEOP 7.13.0/15
Váci Egyházmegye és Don Bosco Szalézi Társaság energetikai előkészítő munkái

MEGBÍZÓ:
VÁCI EGYHÁZMEGYE ÉS A DON BOSCO SZALÉZI TÁRSASÁG ÁLTAL LÉTREHOZOTT KONZORCIUM

2600 VÁC, MIGAZZI TÉR 1.
KÉPVISELI:
DR. BEER MIKLÓS MEGYÉSPÜSPÓK

TERVEZŐ:
1125 BUDAPEST,
KISS ÁRON UTCA 10. /1/1
06 30 527 6864
WWW.GLOBOM.HU
office@globom.hu




ÉPÜLET MEGNEVEZÉSE:
Szent Kereszt Katolikus Általános Iskola és Óvoda
CEGLÉD, PESTI ÚT 2-4.

TERVFÁZIS:
MŰSZAKI BEAVATKOZÁSI TERV

TERVRAJZ:
C Pince alaprajz

RAJZSZÁM: T_02	LÉPTÉK: 1:50	DÁTUM: 2015.12.04.
-------------------	-----------------	-----------------------

 

A ÉPÜLETSZÁRNY - FÖLDSZINTI ALAPRAJZ M=1:50

PROJEKT:
KEOP 7.13.0/15
 Váci Egyházmegye és Don Bosco Szociális Társaság energetikai akadémiai munkái

MÉRŐ:
VÁCI EGYHÁZMEGYE ÉS A DON BOSCO SZOCIÁLIS TÁRSASÁG ÁLTAL LÉTREHOZOTT KONZORCIUM

2400 VÁC, MAGAZI TÉR 1.
 KÉPVISELŐ:
 DR. BEER MIKLÓS MEGYÉSPÜSPÓK


TERVEZŐ:
 ILL. BODNÁR
 4524 BUDAPEST, 11. UT.
 06 30 927 404
 www.globo.hu
 info@globo.hu

ÉPÜLET MEGNEVEZÉS:
Szent Kereszt Katolikus Általános Iskola és Óvoda
 CEGLED, PESTI ÚT 2-4.

TERVFAZIS:
MŰSZAKI BEAVATKOZÁSI TERV

TERVRAJZ:
A Földszint alaprajz

RAJZTÁBLA: LÉPTÉK: DÁTUM:
 T_03 1:50 2015.12.04.

 

C ÉPÜLETSZÁRNY - FÖLDSZINTI ALAPRAJZ M=1:50

B ÉPÜLETSZÁRNY - FÖLDSZINTI ALAPRAJZ M=1:50

PROJEKT:
KEOP 7.13.0/15
 Váci Egyházmegye és Don Bosco Szakértő Társaság emelgetett akadémikus munkái

MÉRŐKÖZ:
VÁCI EGYHÁZMEGYE ÉS A DON BOSCO SZAKÉRTŐ TÁRSASÁG ÁLTAL LÉTREHOZOTT KONZORCIUM

2400 VÁC, MAGAZI TÉR 1.
 KÉPVISELŐ:
 DR. BEER MIKLÓS MEGYÉSPÜSPÓK

TERVEZŐ:
 ILL. MÓRÁNYI
 KÖZÉPISKOLA 11. 111
 2400 VÁC, MAGAZI TÉR 1.
 WWW.GLOBOMAGAZI.HU

ÉPÜLET MEGNEVEZÉSE:
Szent Kereszt Katolikus Általános Iskola és Óvoda
 CEGLED, PESTI ÚT 2-4.


TERVFAZIS:
MŰSZAKI BEAVATKOZÁSI TERV

TERVRAJZ:
B-C Földszinti alaprajz

RAJZTÍPUS: LÉPTÉK: DÁTUM:
 T_04 1:50 2015.12.04.

D ÉPÜLETSZÁRNY -
FÖLDSZINTI ALAPRAJZ
M=1:50

B ÉPÜLETSZÁRNY -
FÖLDSZINTI ALAPRAJZ
M=1:50

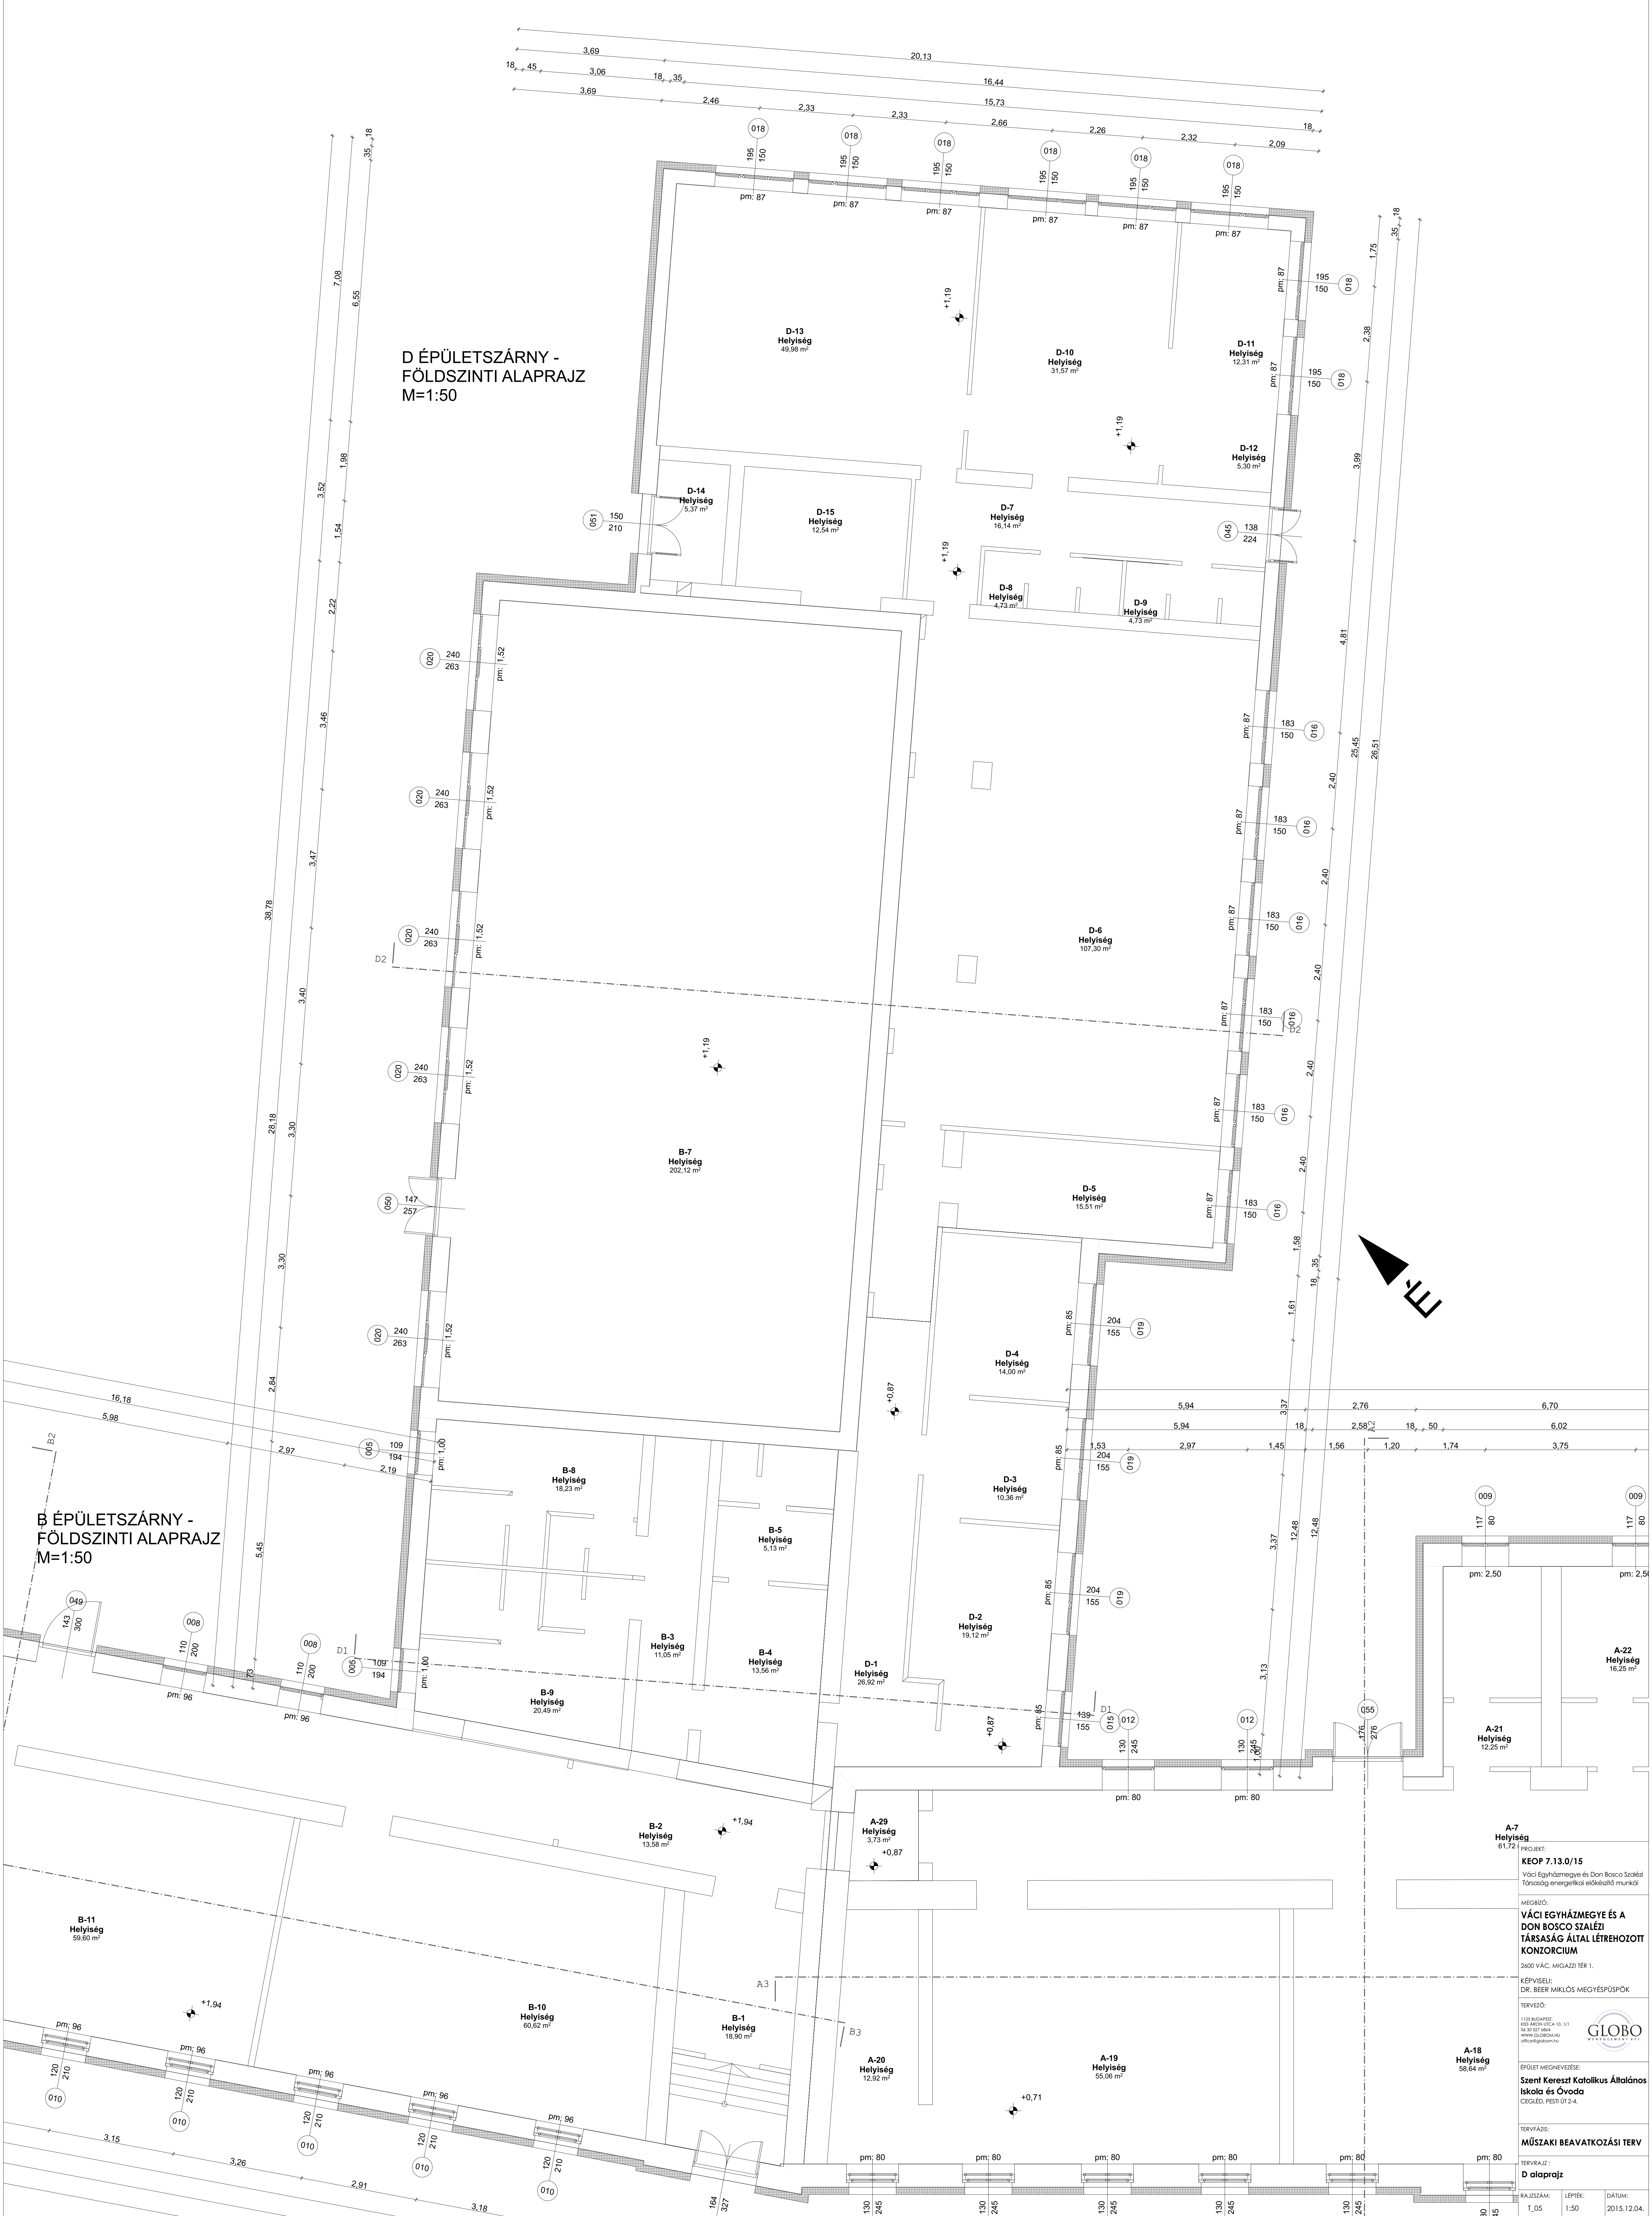

A-7 Helyiség
61,72 m²

A-18 Helyiség
58,64 m²

A-19 Helyiség
55,06 m²

A-20 Helyiség
12,92 m²

A-21 Helyiség
12,25 m²

A-22 Helyiség
16,25 m²

PROJEKT:
KEOP 7.13.0/15
Váci Egyházmegye és Don Bosco Szalézi Társaság energetikai elkészítő munkái

MEGÍRÓ:
VÁCI EGYHÁZMEGYÉ ÉS A DON BOSCO SZALÉZI TÁRSASÁG ÁLTAL LÉTREHOZOTT KONZORCIUM
2600 VÁC, MIGAIZI TÉR 1.

KÉPVISELŐ:
DR. BEER MIKLÓS MEGYÉSPÜSPÓK

TERVEZŐ:
1125 BUDAPEST
103 JÁNOSI UJKA 10-1/11
06 30 327 0044
www.globo.hu
office@globon.hu


GLOBO

ÉPÜLET MEGNEVEZÉSE:
Szent Kereszt Katolikus Általános Iskola és Óvoda
CSEGLÉD, PESTI ÚT 2-4.


TERVFÁZIS:
MŰSZAKI BEAVATKOZÁSI TERV

TERVRAJZ:
D alaprajz

RAJZSÁK:	T_05	LÉPTÉK:	1:50	DÁTUM:	2015.12.04.
----------	------	---------	------	--------	-------------

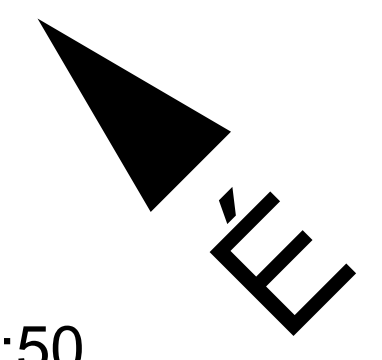

E ÉPÜLET - FÖLDSZINTI ALAPRAJZ M=1:50

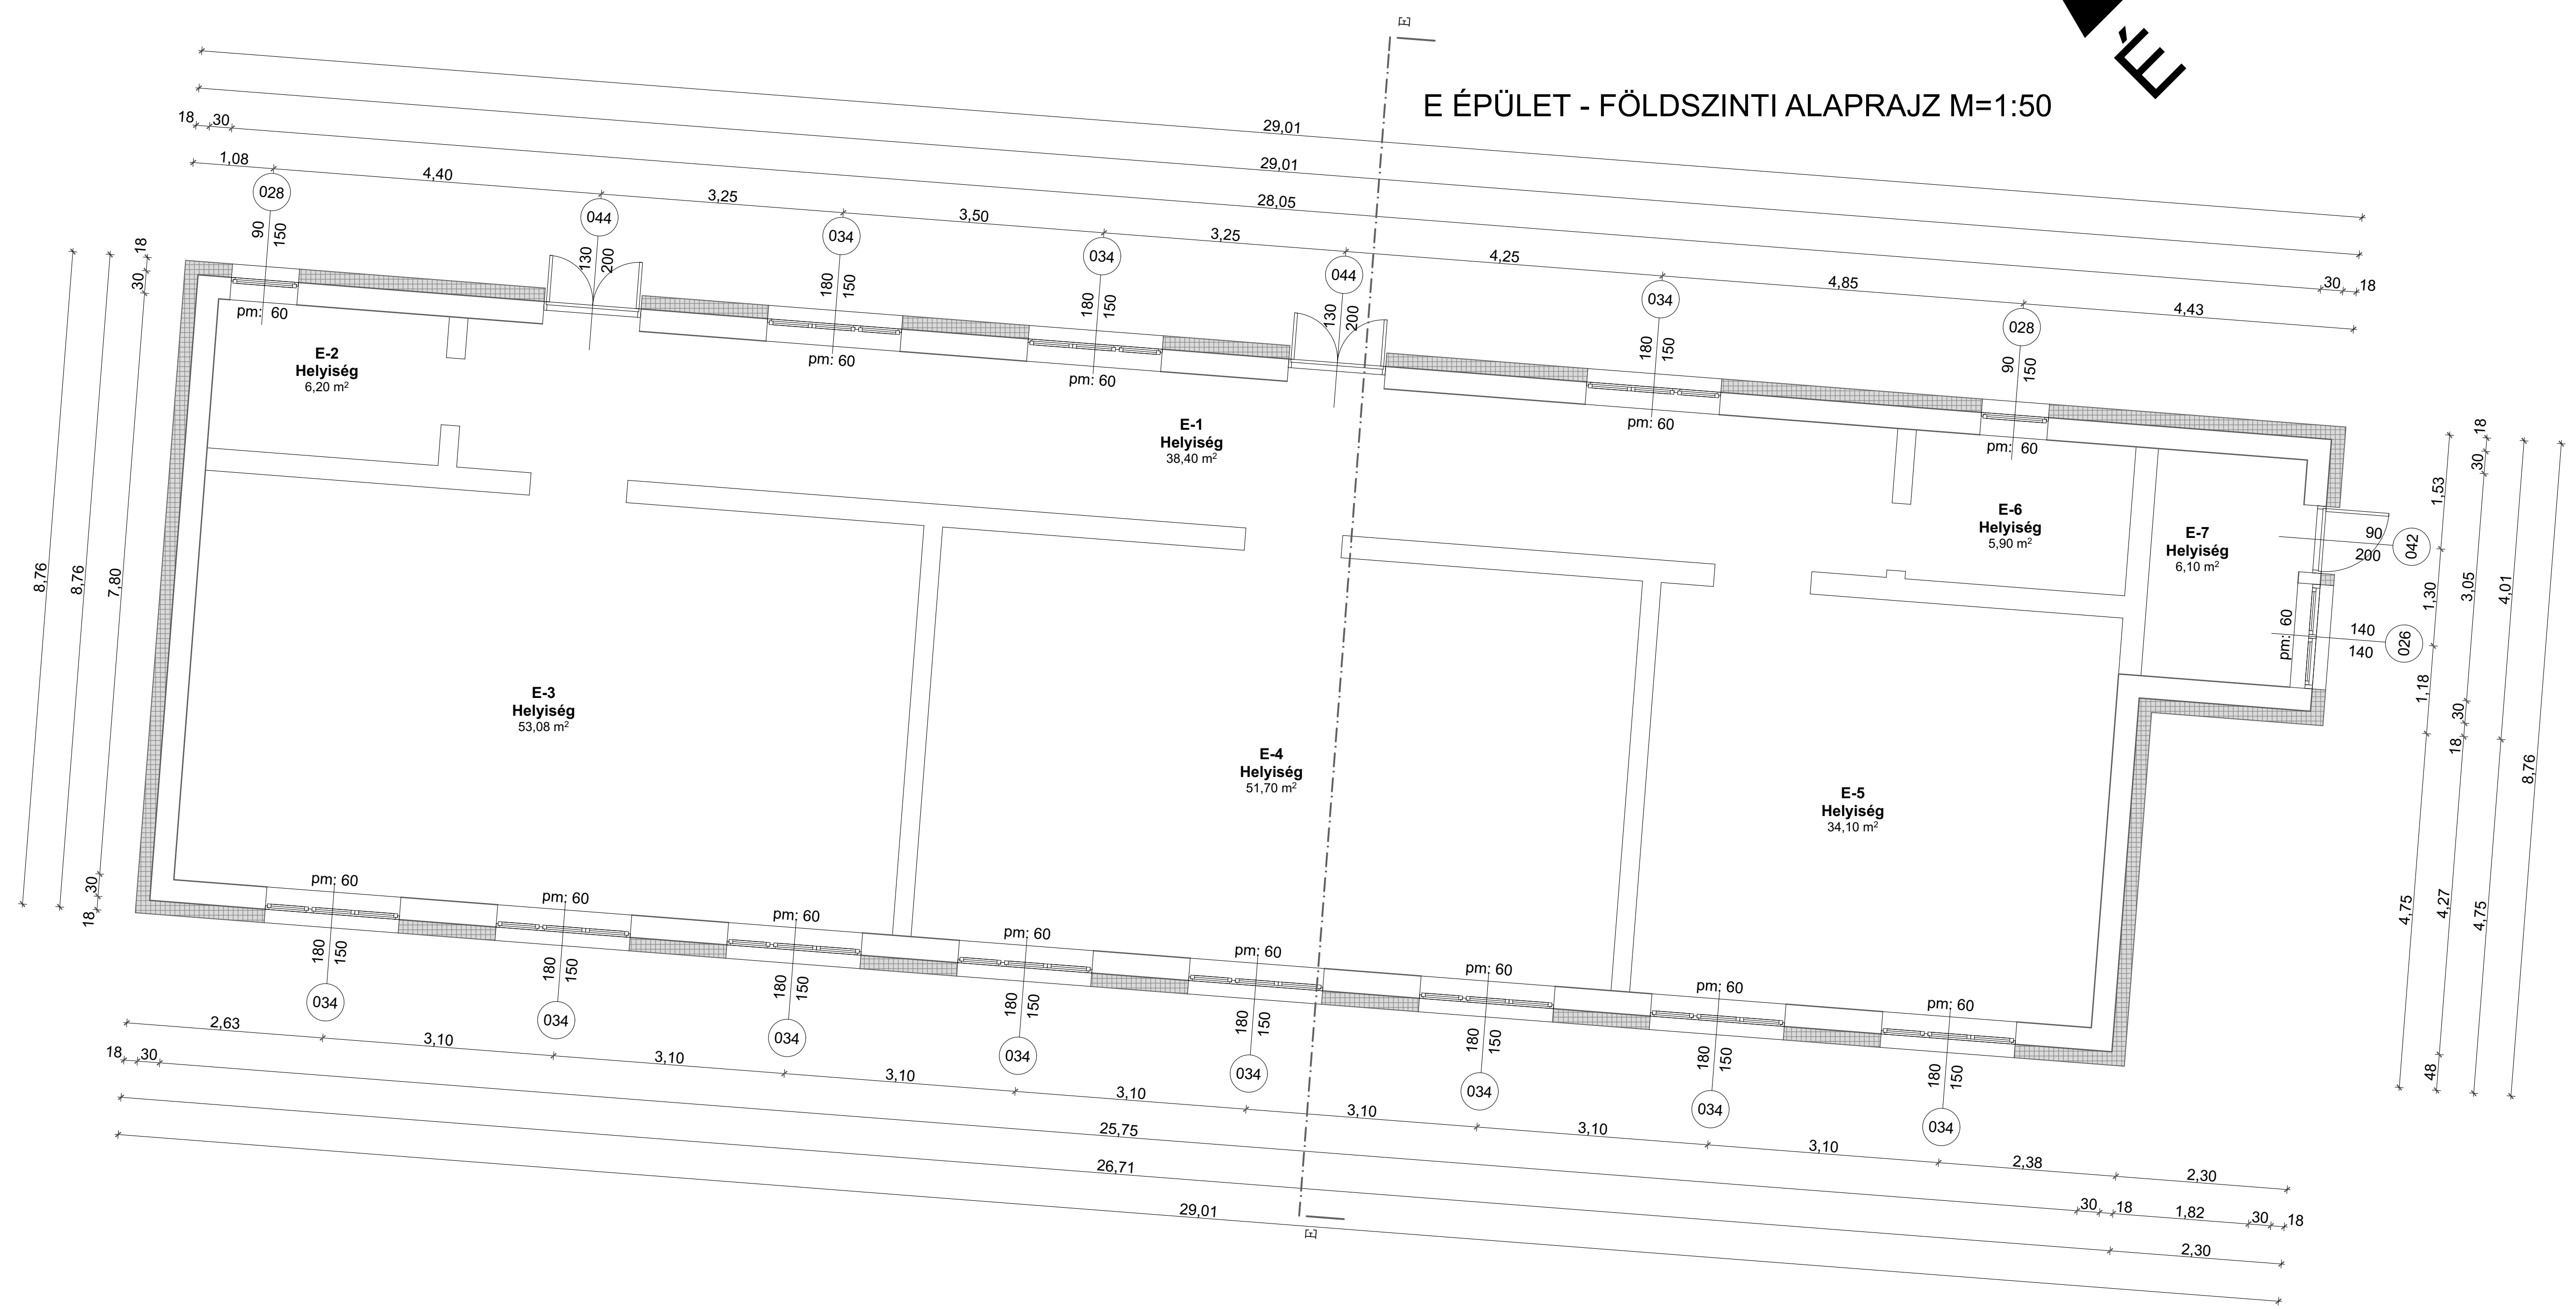

PROJEKT:
KEOP 7.13.0/15
Váci Egyházmegye és Don Bosco Szalézi Társaság energetikai előkészítő munkái

MEGBÍZÓ:
VÁCI EGYHÁZMEGYE ÉS A DON BOSCO SZALÉZI TÁRSASÁG ÁLTAL LÉTREHOZOTT KONZORCIUM

2600 VÁC, MIGAZZI TÉR 1.
KÉPVISELI:
DR. BEER MIKLÓS MEGYÉSPÜSPÖK

TERVEZŐ:
1125 BUDAPEST,
KISS ÁRON UTCA 10. 1/1
06 30 527 6864
WWW.GLOBOM.HU
office@globom.hu




ÉPÜLET MEGNEVEZÉSE:
Szent Kereszt Katolikus Általános Iskola és Óvoda
CEGLÉD, PESTI ÚT 2-4.

TERVFÁZIS:
MŰSZAKI BEAVATKOZÁSI TERV


TERVRAJZ:
E alaprajz

RAJZSZÁM:	LÉPTÉK:	DÁTUM:
T_06	1:50	2015.12.04.

F ÉPÜLET - FÖLDSZINTI ALAPRAJZ M=1:50

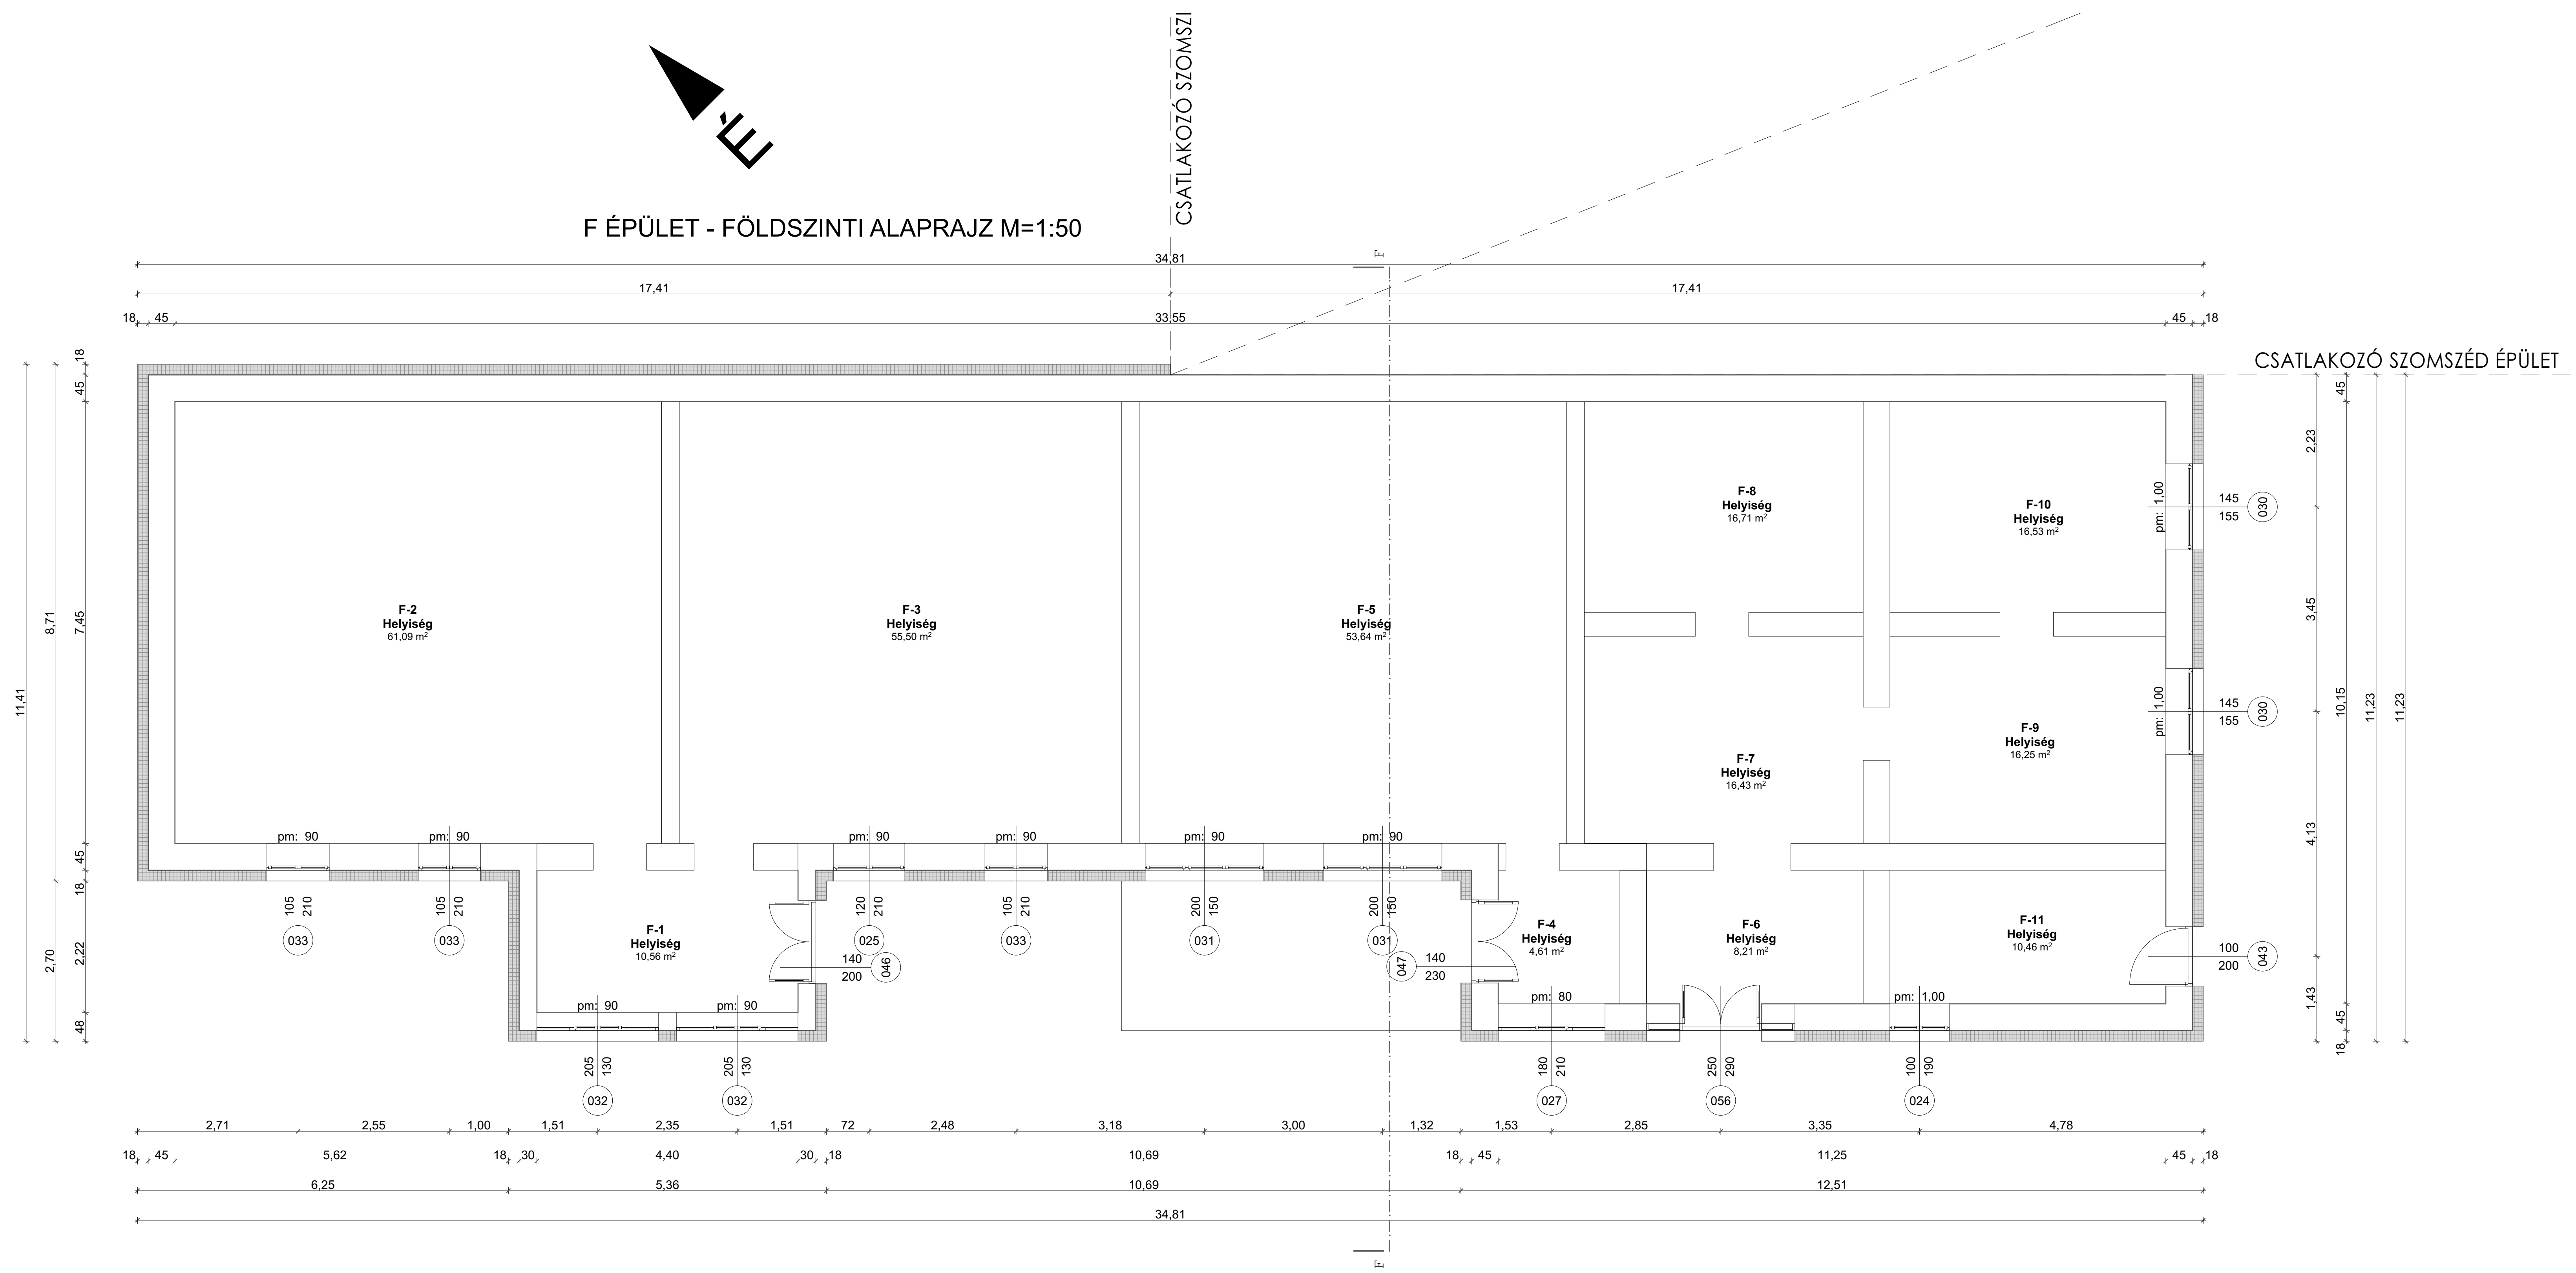

PROJEKT: KEOP 7.13.0/15 Váci Egyházmegye és Don Bosco Szalézi Társaság energetikai előkészítő munkái		
MEGBÍZÓ: VÁCI EGYHÁZMEGYE ÉS A DON BOSCO SZALÉZI TÁRSASÁG ÁLTAL LÉTREHOZOTT KONZORCIUM		
2600 VÁC, MŰGAZI TÉR 1. KÉPVISELŐ: DR. BEER MIKLÓS MEGYÉSPÜSPÓK		
TERVEZŐ: GLOBO 1125 BUDAPEST HRS ÁRVAI ÉCSA-10-111 DR. SZ. SZ. 107 884 www.globon.hu office@globon.hu		
ÉPÜLET MEGNEVEZÉSE: Szent Kereszt Katolikus Általános Iskola és Óvoda CEGLED, PESTI ÚT 2-4.		
TERVFÁZIS: MŰSZAKI BEAVATKOZÁSI TERV		
TERVRAJZ: F alaprajz		
RAJZSZÁM: T_07	LÉPTÉK: 1:50	DÁTUM: 2015.12.04.

 

A ÉPÜLETSZÁRNY - EMELETI ALAPRAJZ M=1:50

PROJEKT:
KEOP 7.13.0/15
 Váci Egyházmegye és Don Bosco Szakértő Társaság energetikai előkészítő munkái

MÉRŐKÖZ:
VÁCI EGYHÁZMEGYE ÉS A DON BOSCO SZAKÉRTŐ TÁRSASÁG ÁLTAL LÉTREHOZOTT KONZORCIUM

2400 VÁC, AIGAZI TÉR 1.
 KÉPVISELŐ:
 DR. BEER MIKLÓS MEGYÉSPÜSPÓK


TERVEZŐ:
 1133 BUDAPEST, KÖZMÉRTISZAKAI 11. UTCA 30. SZ. 107. ALAK
 www.globo.hu
GLOBO

ÉPÜLET MEGNEVEZÉSE:
Szent Kereszt Katolikus Általános Iskola és Óvoda
 CIGÉLD, PESTI ÚT 24.

TERVFAJZS:
MŰSZAKI BEAVATKOZÁSI TERV

TERVRAJZ:
A Emelet alaprajz

RAJZSZÁM: T_08 LÉPTÉK: 1:50 DÁTUM: 2015.12.04.

 

C ÉPÜLETSZÁRNY - EMELETI ALAPRAJZ M=1:50

B ÉPÜLETSZÁRNY - EMELETI ALAPRAJZ M=1:50

PROJEKT:
KEOP 7.13.0/15
 Váci Egyházmegye és Don Bosco Szociális Társaság emelkedett iskolájának munkái

MÉRŐ:
VÁCI EGYHÁZMEGYE ÉS A DON BOSCO SZOCIÁLIS TÁRSASÁG ÁLTAL LÉTREHOZOTT KONZORCIUM

2400 VÁC, MAGAZI TÉR 1.
 KÉPVISELŐ:
 DR. BEER MIKLÓS MEGYÉSPÜSPÓK

TERVEZŐ:
 GLOBO

ÉPÜLET MEGNEVEZÉSE:
Szent Kereszt Katolikus Általános Iskola és Óvoda
 CEGÉLD, PESTI ÚT 2-4.


TERVFAZIS:
MŰSZAKI BEAVATKOZÁSI TERV

TERVRAJZ:
B-C Emelet alaprajz

RAJZTÁBLA: T_09 LÉPTÉK: 1:50 DÁTUM: 2015.12.04.


A1 - A1 METSZET M=1:50

- 20 cm kőzetgyapot hőszigetelés**
 12-17 cm felülbordás vb. födém
 kb. 1 m-ként 27 cm magas gerendákkal
 2 cm vakolat
- Színvakolat**
18 cm EPS hőszigetelés
 2 cm külső vakolat
 75 cm tömör téglafal
 1,5 cm belső vakolat
- Színvakolat**
18 cm EPS hőszigetelés
 2 cm külső vakolat
 55 cm tömör téglafal
 2,5 cm belső vakolat
- Színvakolat**
18 cm EPS hőszigetelés
 2 cm külső vakolat
 30 cm tömör téglafal
 2,5 cm belső vakolat
- Műgyantás lábazati vakolat**
14 cm XPS hőszigetelés
 5 cm vakolt kőlábazat
 75 cm tömör téglafal
 2,5 cm belső vakolat

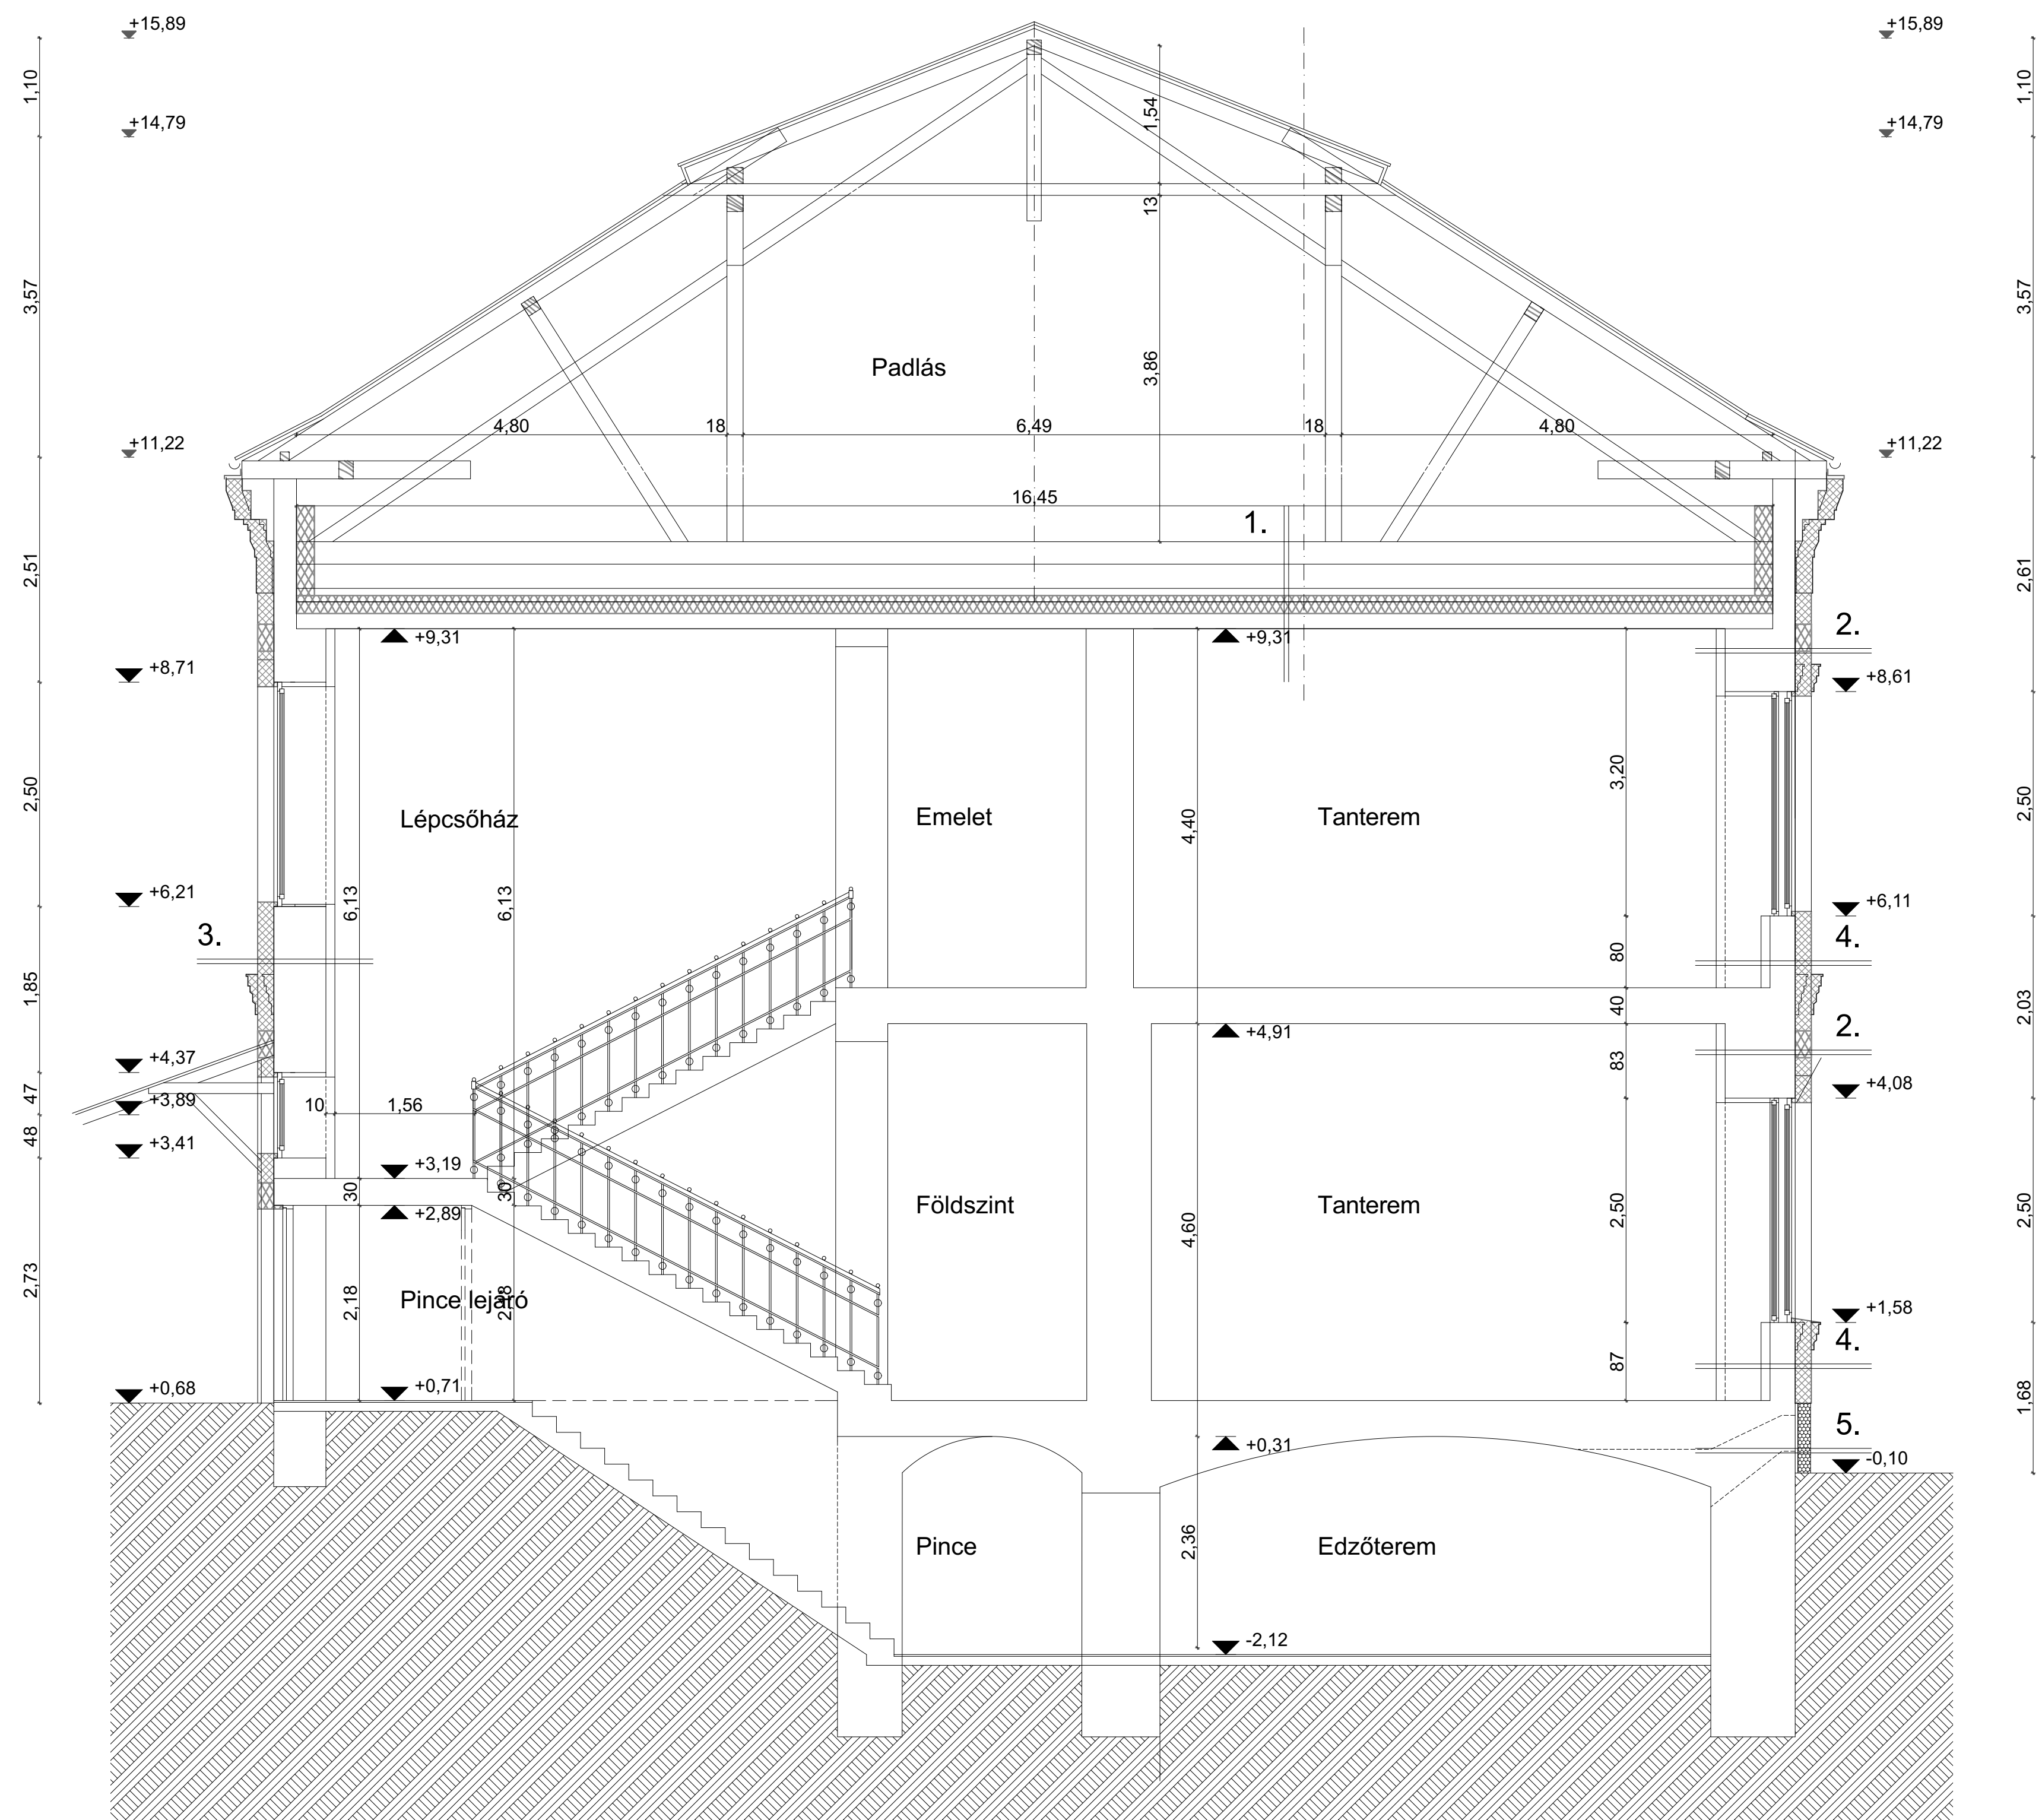

A2 - A2 METSZET M=1:50

- 20 cm kőzetgyapot hőszigetelés**
 12-17 cm felülbordás vb. födém
 kb. 1 m-ként 27 cm magas gerendákkal
 2 cm vakolat
- Színvakolat**
18 cm EPS hőszigetelés
 2 cm külső vakolat
 75 cm tömör téglafal
 1,5 cm belső vakolat
- Színvakolat**
18 cm EPS hőszigetelés
 2 cm külső vakolat
 55 cm tömör téglafal
 2,5 cm belső vakolat
- Színvakolat**
18 cm EPS hőszigetelés
 2 cm külső vakolat
 30 cm tömör téglafal
 2,5 cm belső vakolat
- Műgyantás lábazati vakolat**
14 cm XPS hőszigetelés
 5 cm vakolt kőlábazat
 75 cm tömör téglafal
 2,5 cm belső vakolat

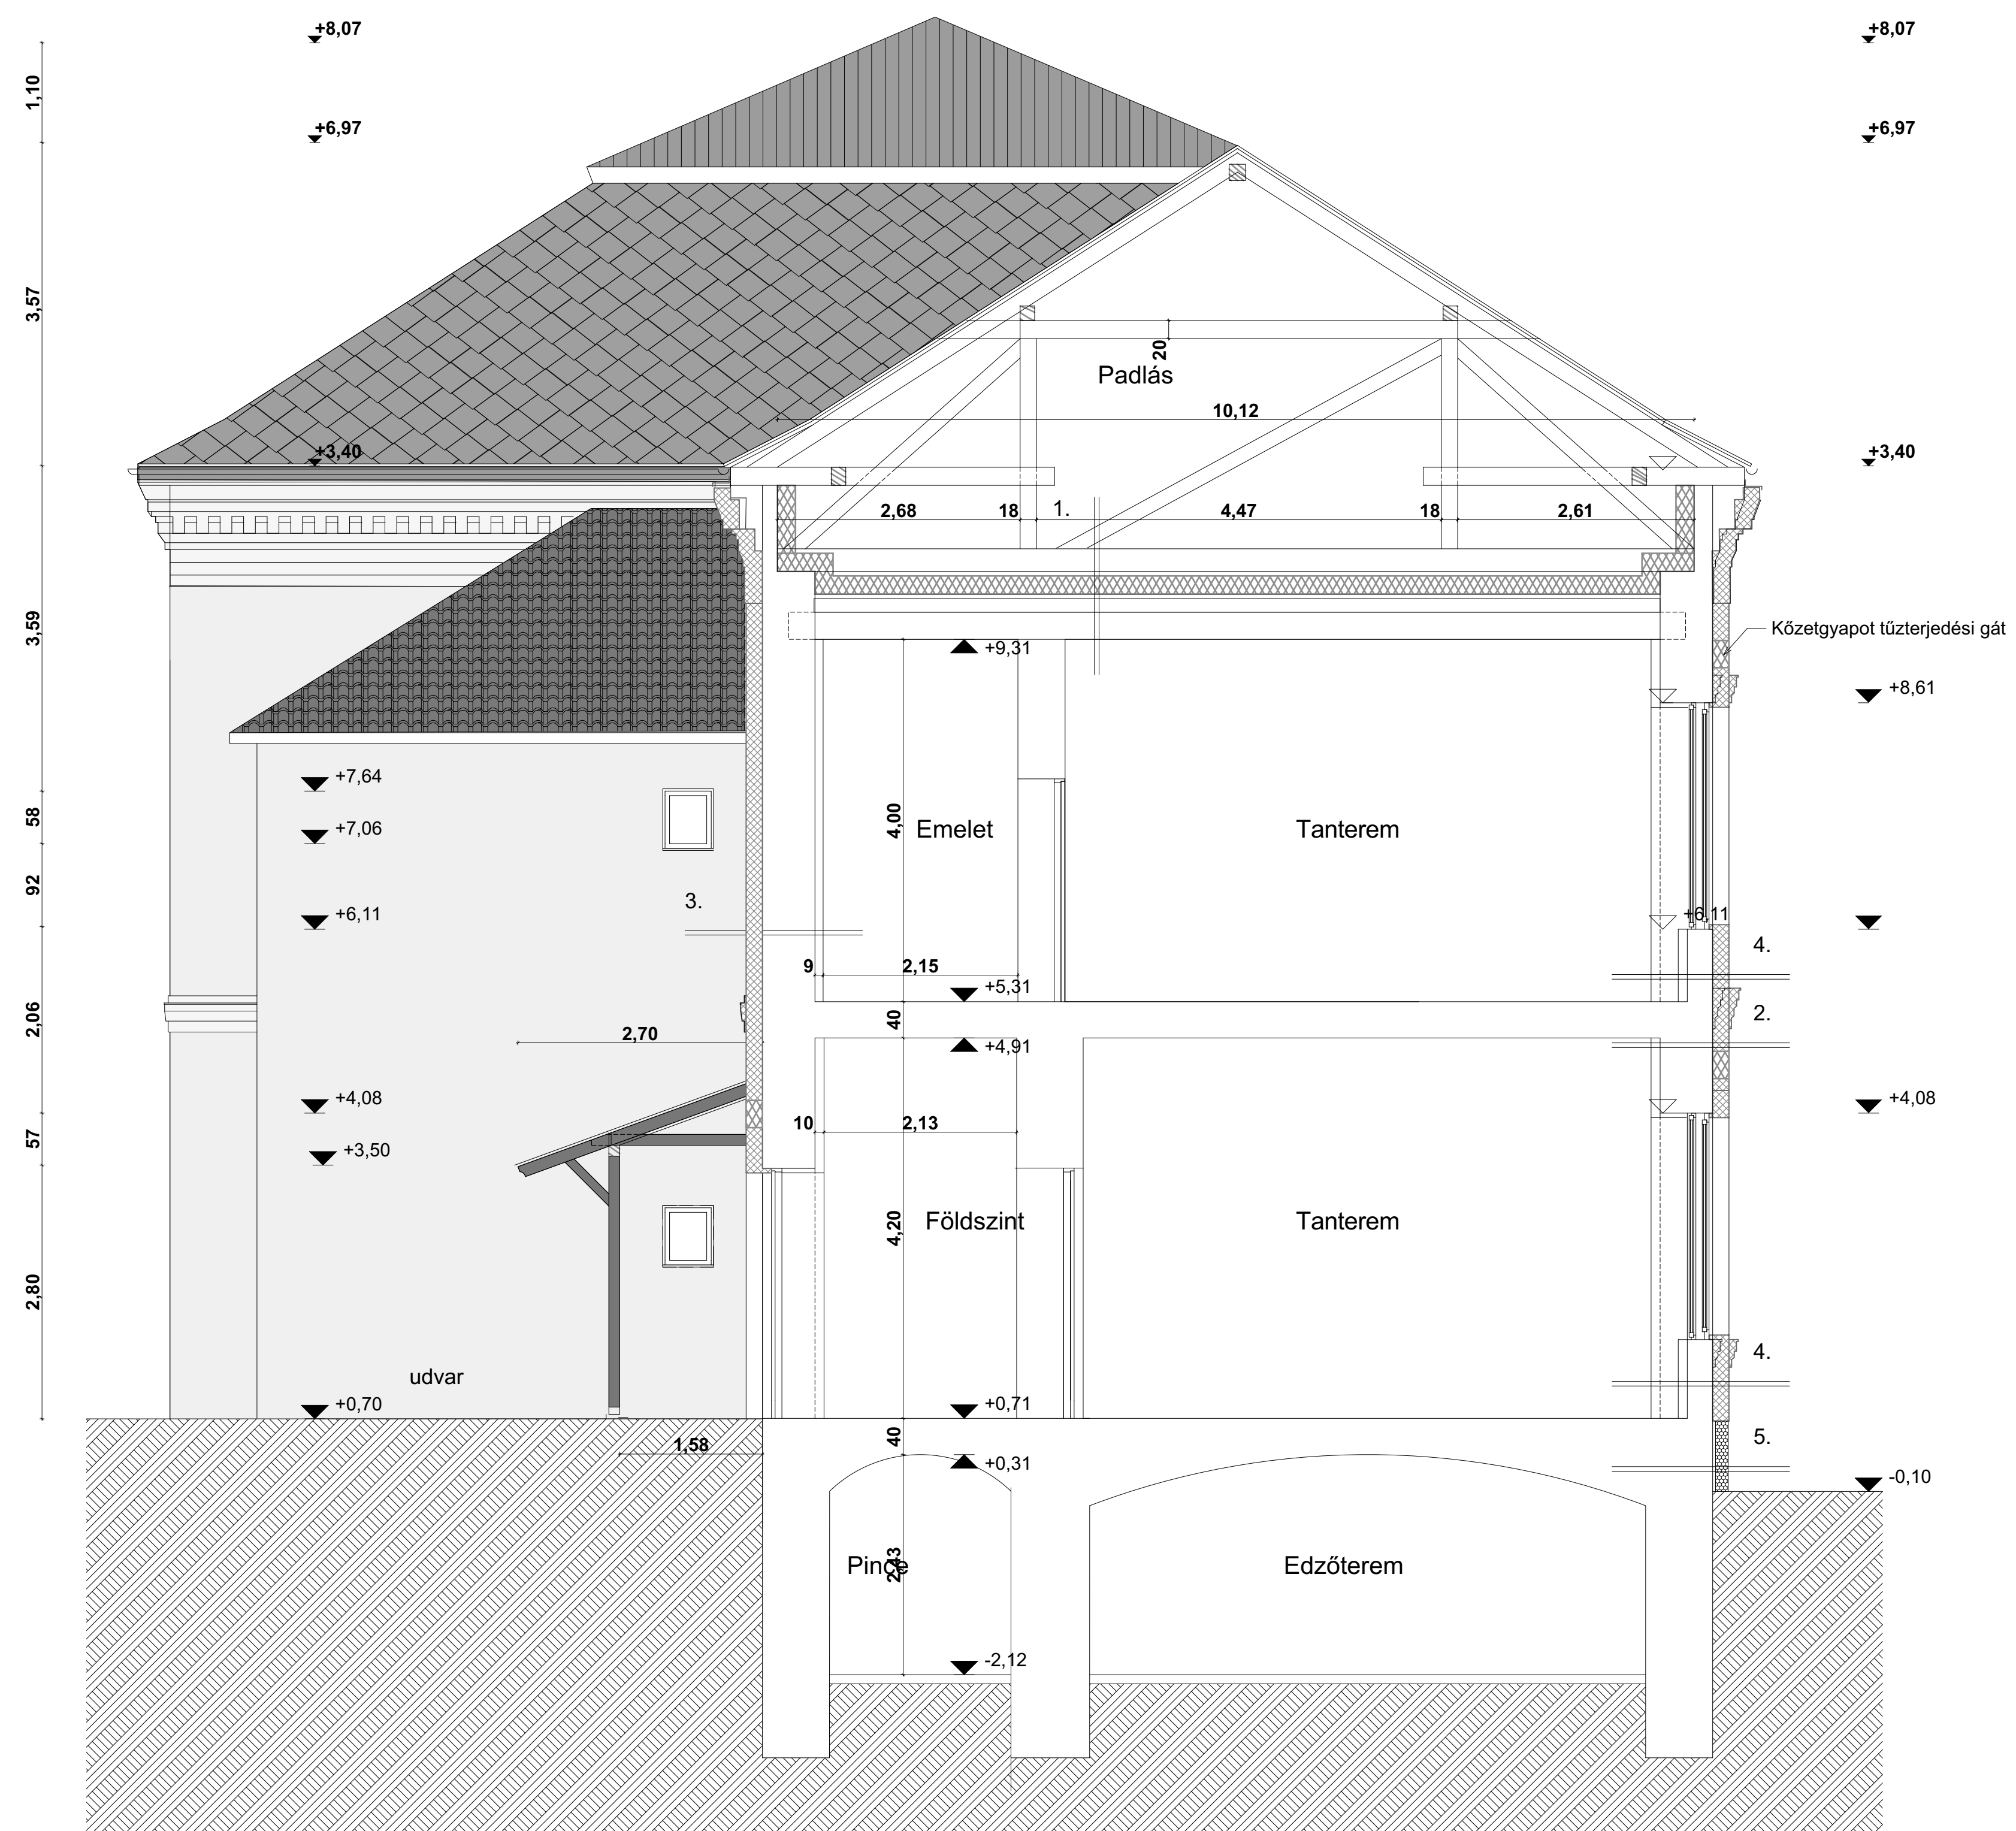

A3 - A3 METSZET M=1:50



PROJEKT:
KEOP 7.13.0/15
Váci Egyházmegye és Don Bosco Szakmai Társaság energetikai akadémia munkái

MEGRENDELŐ:
VÁCI EGYHÁZMEGYE ÉS A DON BOSCO SZAKMAI TÁRSASÁG ÁLTAL LÉTREHOZOTT KONZORCIUM
2400 VÁC, MAGAZI TÉR 1.
KÉPVISELŐ:
DR. BEER MIKLÓS MEGYÉSPÜSPÓK

TERVEZŐ:
GLOBO
1133 BUDAPEST, KÉLMENYI UTCA 13. 113
TEL: 06 30 927 484
WWW.GLOBOPROJEKT.HU
INFO@GLOBOPROJEKT.HU

ÉPÜLET MEGNEVEZÉSE:
Szent Kereszt Katolikus Általános Iskola és Óvoda
CEGLÉD, PESTI ÚT 2-4.

TERVFAZIS:
MŰSZAKI BEAVATKOZÁSI TERV

TERVRAJZ:
A3 metszet

RAJZSZÁM: T_11 LÉPTÉK: 1:50 DÁTUM: 2015.12.04.

A ÉPÜLET - DÉLNYUGATI (UTCAI) HOMLOKZAT M=1:50



PROJEKT:
KEOP 7.13.0/15
 Váci Egyházmegye és Don Bosco Szociális Társaság energetikai előkészítő munkái

MEGRENDELŐ:
VÁCI EGYHÁZMEGYE ÉS A DON BOSCO SZOCIÁLIS TÁRSASÁG ÁLTAL LÉTREHOZOTT KONZORCIUM
 2400 VÁC, MAGAZI TÉR 1.

KÉPVISELŐ:
 DR. BEER MIKLÓS MEGYÉSPÜSPÓK

TERVEZŐ:
 GLOBO
 1133 BUDAPEST, KÉLMENYI ÚT 11
 TEL: 06 30 99 484
 WWW.GLOBOPROJEKT.HU

ÉPÜLET MEGNEVEZÉSE:
Szent Kereszt Katolikus Általános Iskola és Óvoda
 CEGÉLD, PESTI ÚT 24.

TERVFAZIS:
MŰSZAKI BEAVATKOZÁSI TERV

TERVRAJZ:
A utcai homlokzat

RAJZSZÁM: T_12 LÉPTÉK: 1:50 DÁTUM: 2015.12.04.

A ÉPÜLET - ÉSZAKKELETI (UDVARI) HOMLOKZAT M=1:50



PROJEKT:
KEOP 7.13.0/15
 Váci Egyházmegye és Don Bosco Szakértő Társaság energetikai előkészítő munkái

MÉRŐKÖZ:
VÁCI EGYHÁZMEGYE ÉS A DON BOSCO SZAKÉRTŐ TÁRSASÁG ÁLTAL LÉTREHOZOTT KONZORCIUM
 2400 VÁC, MAGAZI TÉR 1.
 KÉPVISELŐ:
 DR. BEER MIKLÓS MEGYÉSPÜSPÓK

TERVEZŐ:
 GLOBO
 1125 BUDAPEST, KISKÖRUTCA 13. 112
 DR. BÉNYÓ ÁBRAHÁM
 www.globosystem.hu
 info@globosystem.hu

ÉPÜLET MEGNEVEZÉSE:
Szent Kereszt Katolikus Általános Iskola és Óvoda
 CEGÉLD, PESTI ÚT 2-4.

TERVFÁZIS:
MŰSZAKI BEAVATKOZÁSI TERV

TERVRAJZ:
A udvari homlokzat

RAJZTÍPUS: LÉPTÉK: DÁTUM:
 T_13 1:50 2015.12.04.

B1 - B1 METSZET M=1:50


1.
20 cm kőzetgyapot hőszigetelés
 3,5 cm padlásburkoló téglá
 15 cm salakfeltöltés
 12-15 cm vasbeton födém
 2 cm vakolat

- 1/a.
20 cm kőzetgyapot hőszigetelés
 12-15 cm vasbeton födém
 2 cm vakolat

2.
20 cm kőzetgyapot hőszigetelés
 3,5 cm padlásburkoló téglá
 2 cm salak
 6,5 cm tömör téglá
 7 cm salakfeltöltés
 12-15 cm vasbeton födém
 2 cm vakolat

3.
Színvakolat
18 cm EPS hőszigetelés
 2,5 cm külső vakolat
 45 cm tömör téglafal
 2,5 cm belső vakolat

4.
Műgyantás lábazati vakolat
14 cm XPS hőszigetelés
 2,5 cm külső páraszell.vakolat
 45 cm tömör téglafal
 2,5 cm belső vakolat

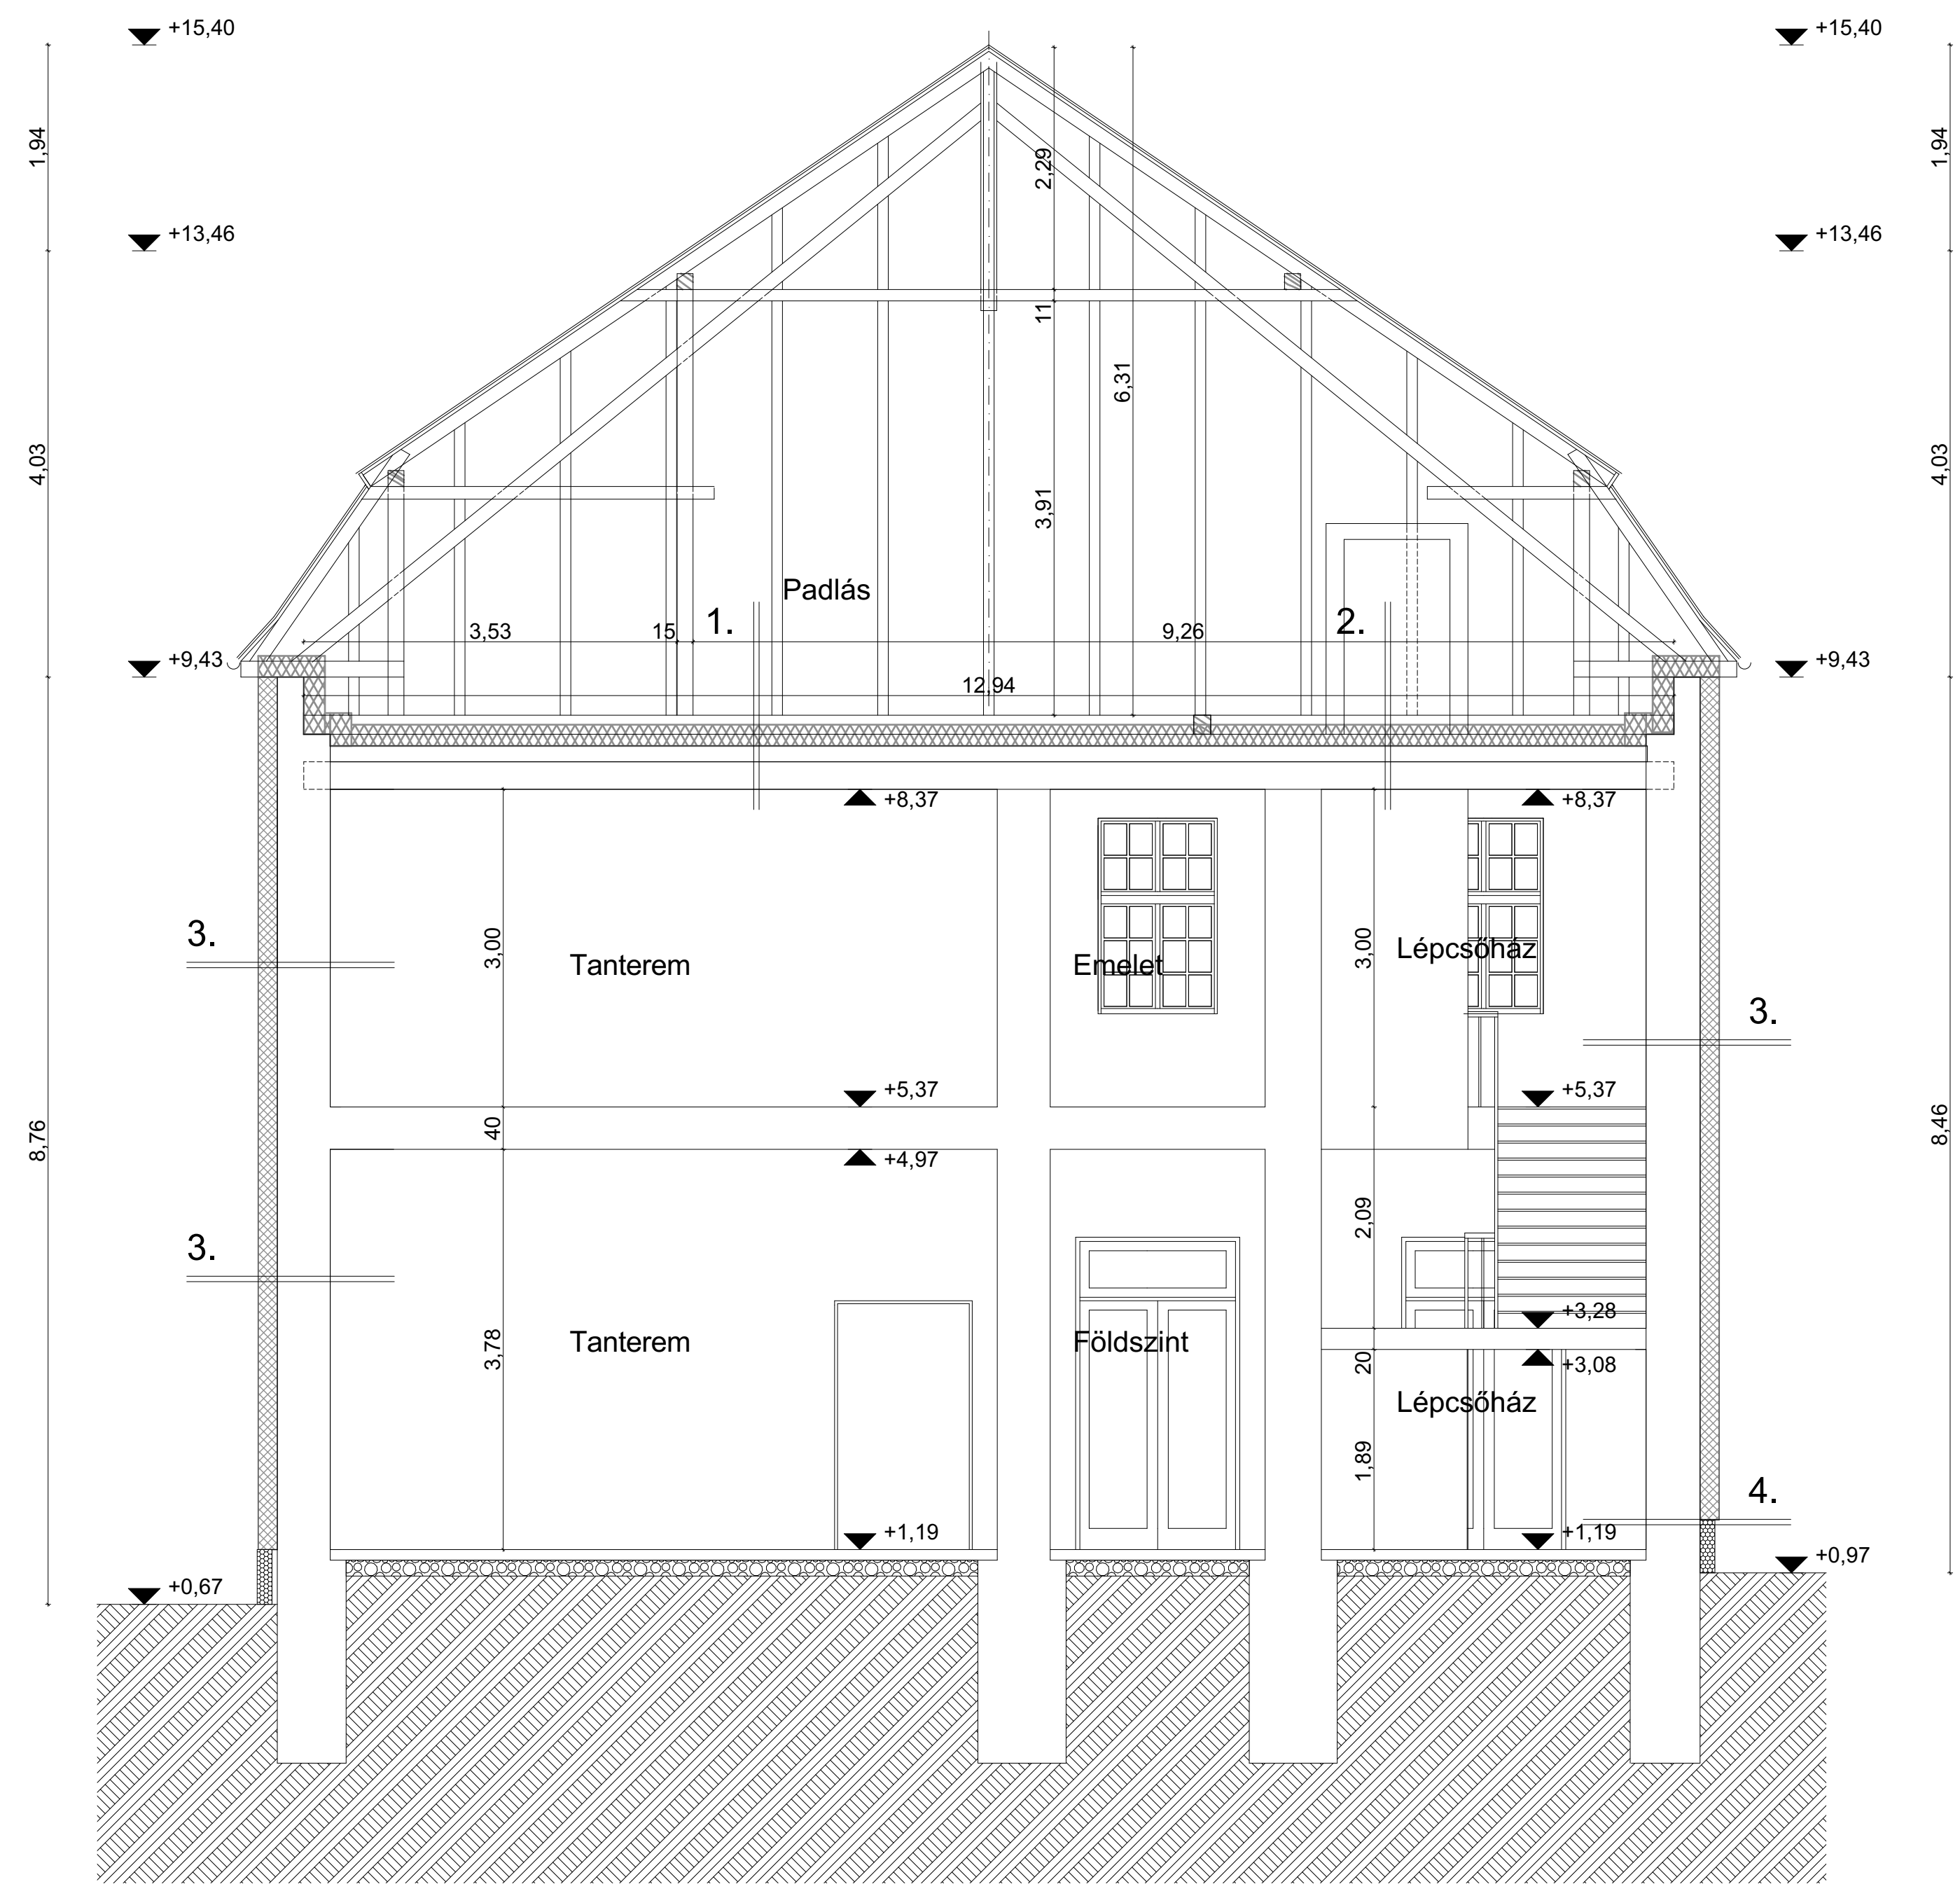

B2 - B2 METSZET M=1:50


1.
20 cm kőzetgyapot hőszigetelés
 3,5 cm padlásburkoló téglá
 15 cm salakfeltöltés
 12-15 cm vasbeton födém
 2 cm vakolat

- 1/a.
20 cm kőzetgyapot hőszigetelés
 12-15 cm vasbeton födém
 2 cm vakolat

2.
20 cm kőzetgyapot hőszigetelés
 3,5 cm padlásburkoló téglá
 2 cm salak
 6,5 cm tömör téglá
 7 cm salakfeltöltés
 12-15 cm vasbeton födém
 2 cm vakolat

3.
Színvakolat
18 cm EPS hőszigetelés
 2,5 cm külső vakolat
 45 cm tömör téglafal
 2,5 cm belső vakolat

4.
Műgyantás lábazati vakolat
14 cm XPS hőszigetelés
 2,5 cm külső páraszell.vakolat
 45 cm tömör téglafal
 2,5 cm belső vakolat

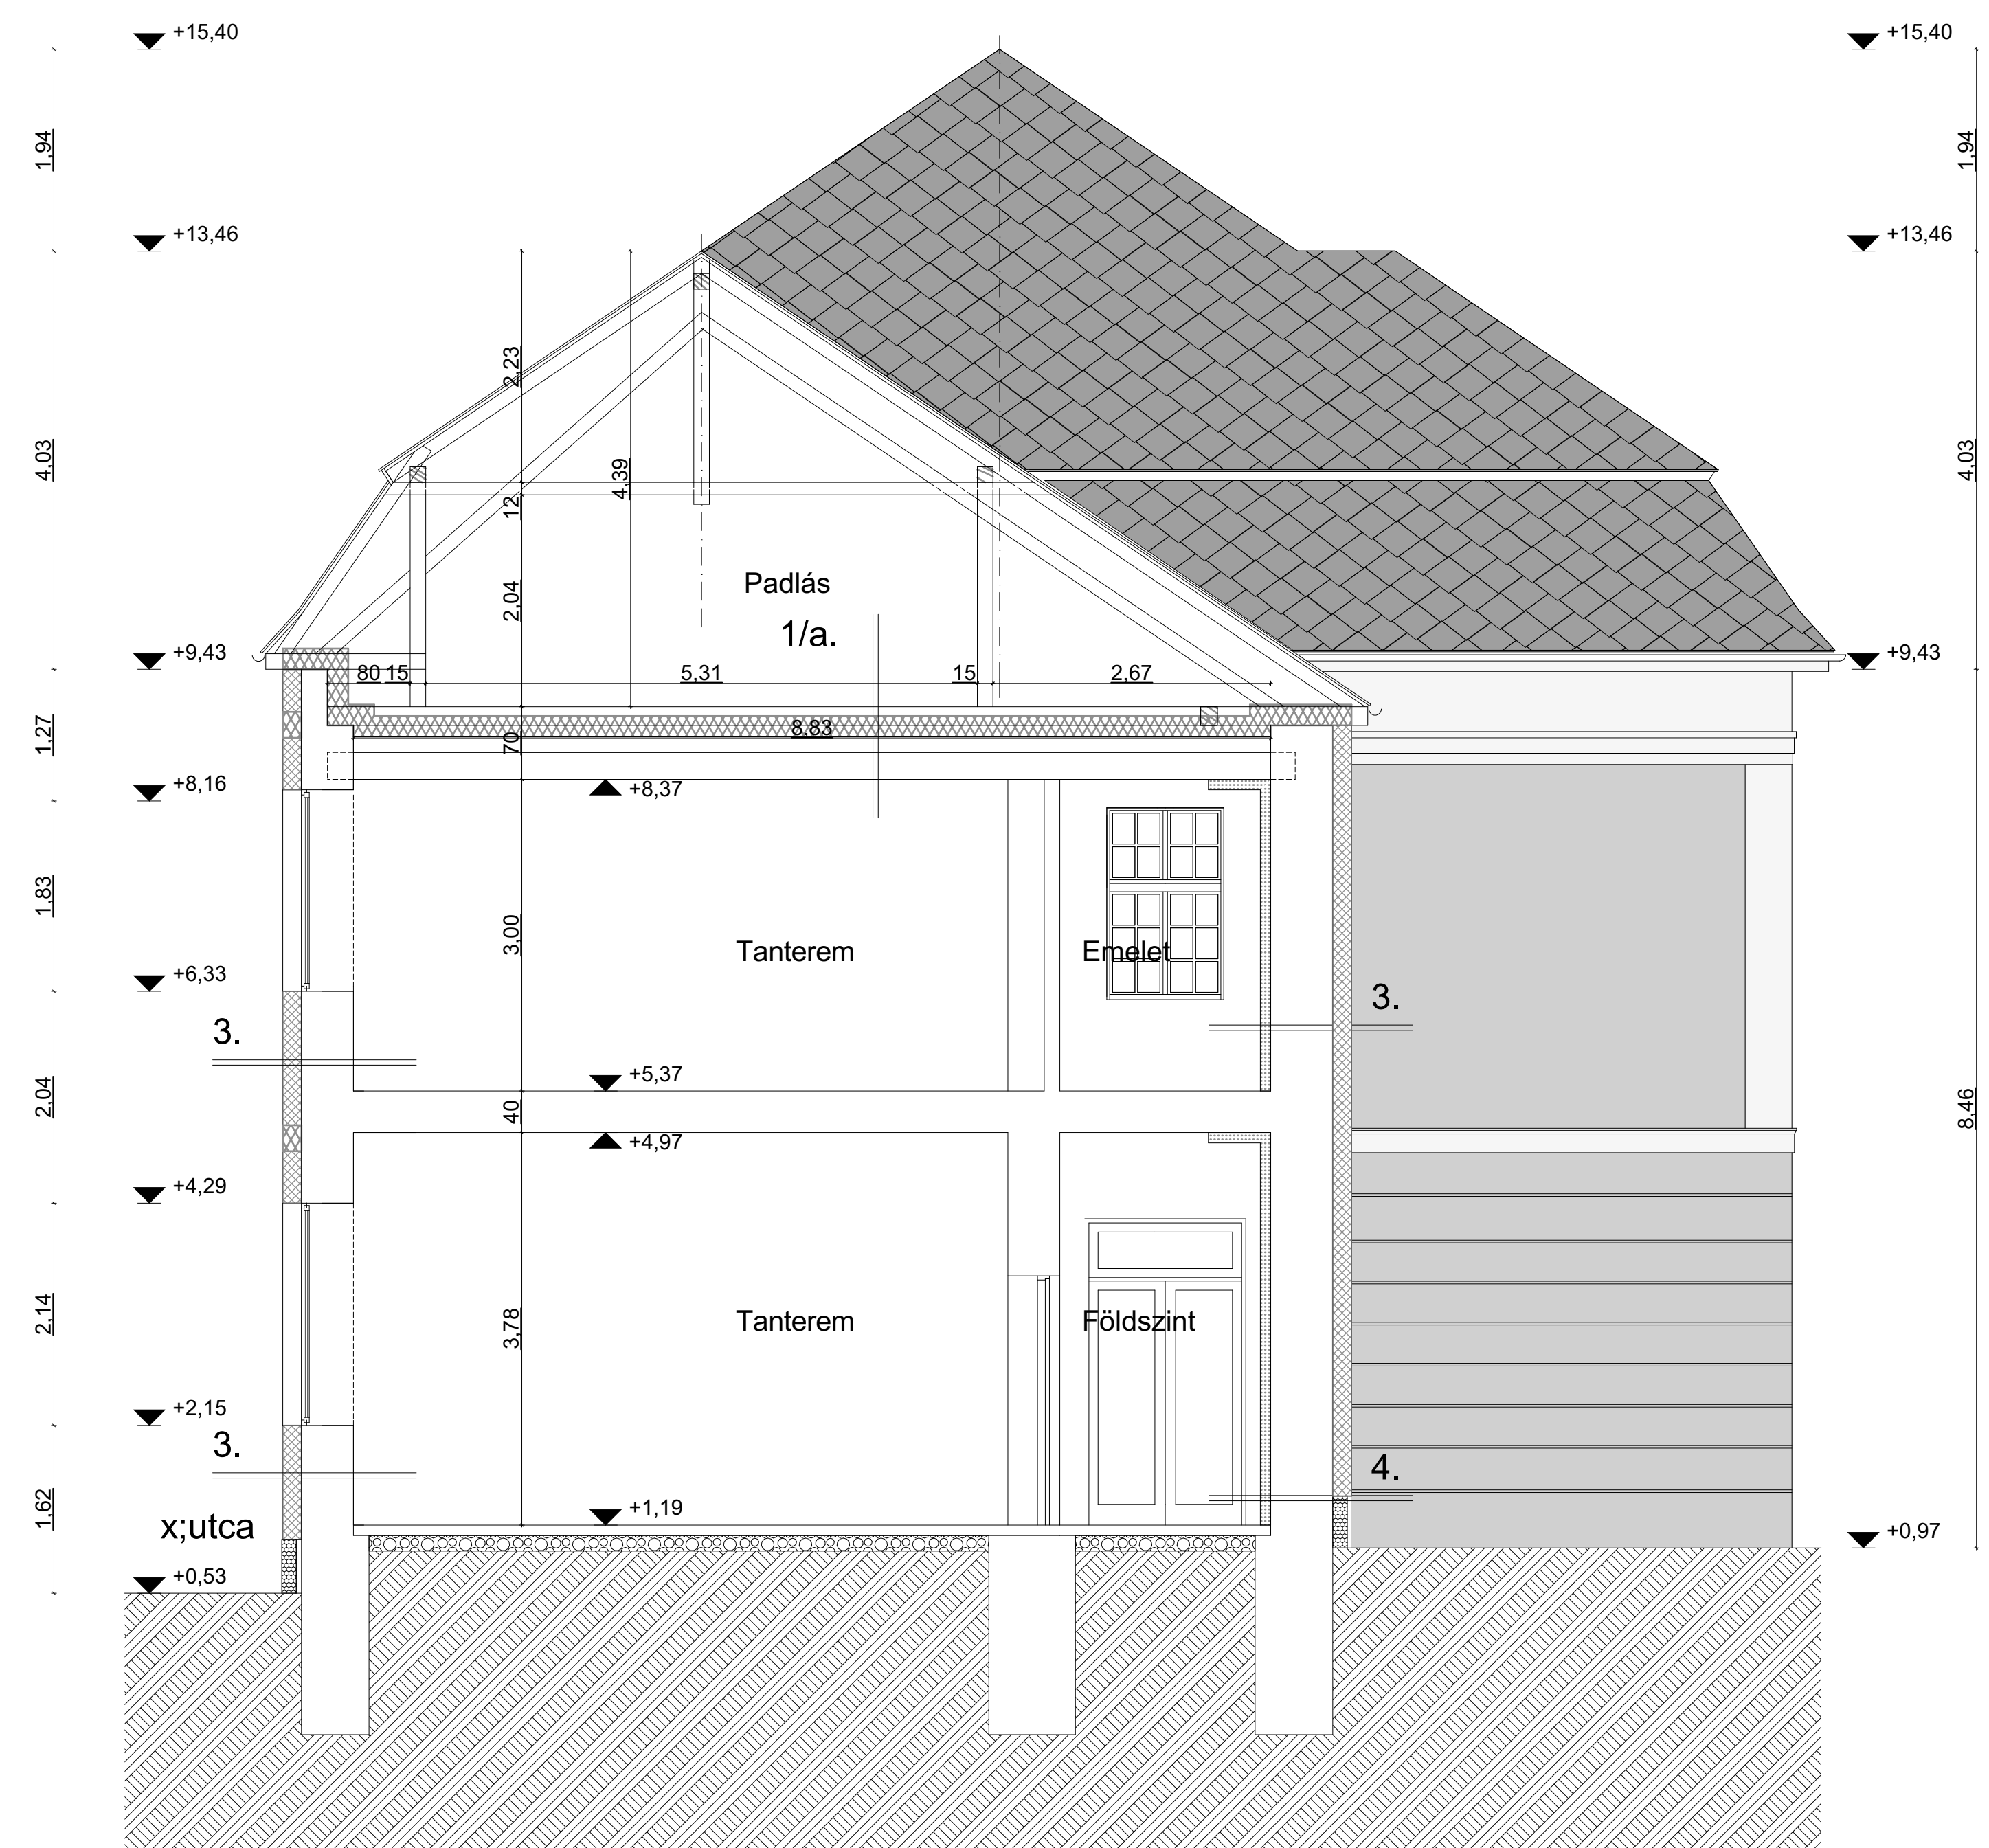


B3 - B3 METSZET M=1:50

1.
20 cm kőzetgyapot hőszigetelés
 3,5 cm padlásburkoló téglá
 15 cm salakfeltöltés
 12-15 cm vasbeton födém
 2 cm vakolat


1/a.
20 cm kőzetgyapot hőszigetelés
 12-15 cm vasbeton födém
 2 cm vakolat

2.
20 cm kőzetgyapot hőszigetelés
 3,5 cm padlásburkoló téglá
 2 cm salak
 6,5 cm tömör téglá
 7 cm salakfeltöltés
 12-15 cm vasbeton födém
 2 cm vakolat

3.
Színvakolat
 18 cm EPS hőszigetelés
 2,5 cm külső vakolat
 45 cm tömör téglafal
 2,5 cm belső vakolat

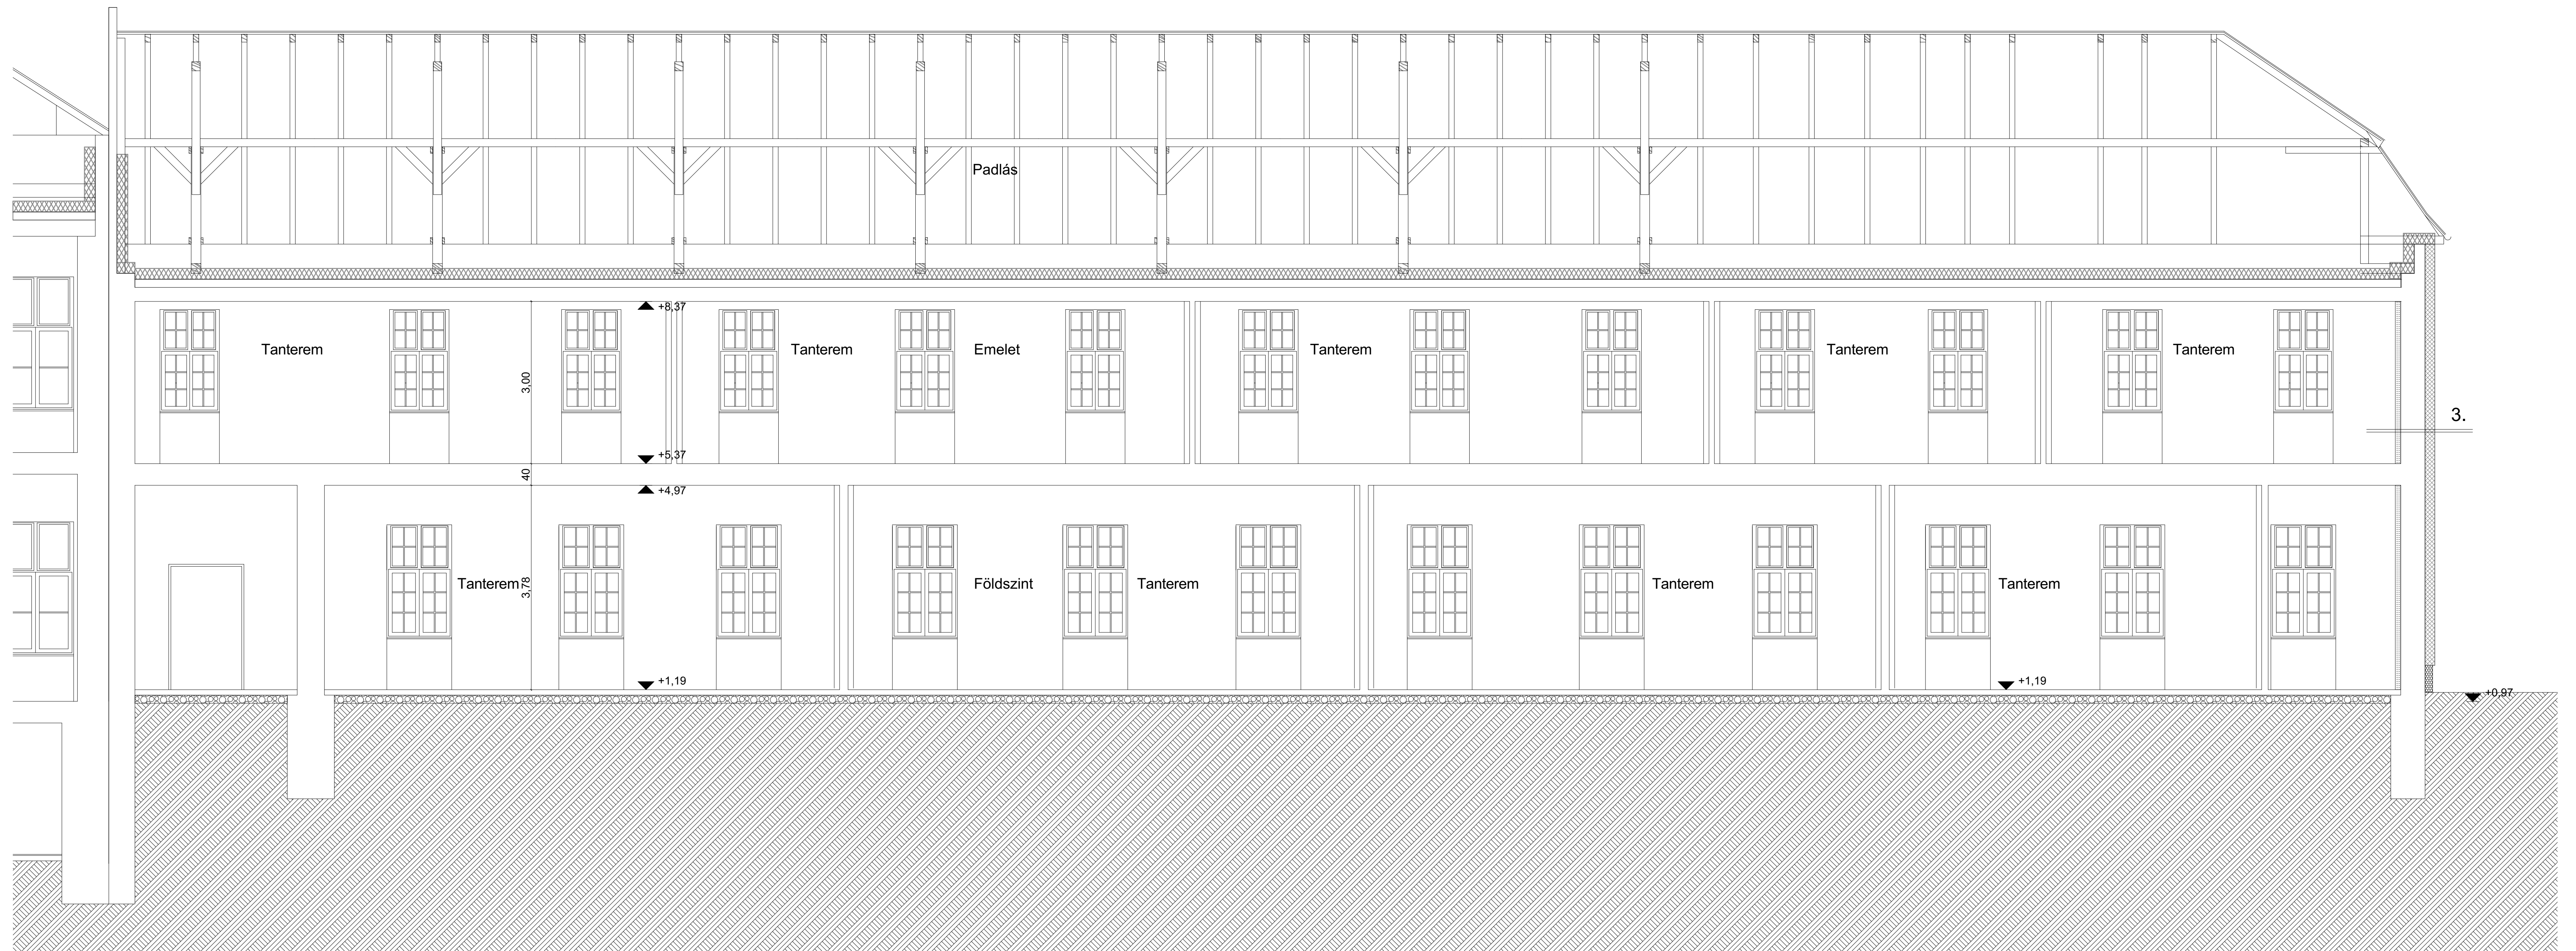

B ÉS C ÉPÜLET - DÉLNYUGATI (UTCAI) HOMLOKZAT M=1:50

 

PROJEKT:
KEOP 7.13.0/15
 Váci Egyházmegye és Don Bosco Szociális Társaság energetikai felújítás munkái

MEGRŐ:
VÁCI EGYHÁZMEGYE ÉS A DON BOSCO SZOCIÁLIS TÁRSASÁG ÁLTAL LÉTREHOZOTT KONZORCIUM
 2400 VÁC, MAGAZI TÉR 1.

KÉPVISELŐ:
 DR. BEER MIKLÓS MEGYÉSPÜSPÓK

TERVEZŐ:
 GLOBO KÖZÉPVÉDELMI ÉS ÉPÍTÉSI KFT.
 1125 BUDAPEST, KÉKHELY UTCA 11. 11.
 10-36-597-4444
 www.globokft.hu
 info@globokft.hu


ÉPÜLET MEGNEVEZÉSE:
Szent Kereszt Katolikus Általános Iskola és Óvoda
 CEGLED, PESTI ÚT 2-4.

TERVFAZIS:
MŰSZAKI BEAVATKOZÁSI TERV

TERVRAJZ:
B-C utcai homlokzat

RAJZTÍPUS: T_16 LÉPTÉK: 1:50 DÁTUM: 2015.12.04.

B ÉS C ÉPÜLET - ÉSZAKKELETI (UDVARI) HOMLOKZAT M=1:50

 

PROJEKT:
KEOP 7.13.0/15
 Váci Egyházmegye és Don Bosco Szakértő Társaság energetikai előkészítő munkái

MEGRENDELŐ:
VÁCI EGYHÁZMEGYE ÉS A DON BOSCO SZAKÉRTŐ TÁRSASÁG ÁLTAL LÉTREHOZOTT KONZORCIUM
 2400 VÁC, AIGAZI TÉR 1.

KÉPVISELŐ:
 DR. BEER MIKLÓS MEGYÉSPÜSPÓK

TERVEZŐ:
 GLOBO

ÉPÜLET MEGNEVEZÉSE:
Szent Kereszt Katolikus Általános Iskola és Óvoda
 CEGÉLD, PESTI ÚT 2-4.


TERVFAZIS:
MŰSZAKI BEAVATKOZÁSI TERV

TERVRAJZ:
B-C udvari homlokzat

RAJZTÍPUS: T_17 LÉPTÉK: 1:50 DÁTUM: 2015.12.04.


C1 - C1 METSZET M=1:50

1. **20 cm kőzetgyapot hőszigetelés**
3 cm aljzatbeton
4 cm hőszigetelés
23 cm vb. földm
1,5 cm vakolat
2. **Színvakolat**
18 cm EPS hőszigetelés
3 cm külső vakolat
45 cm (B30) téglafal
2 cm belső vakolat
3. **Műgyantás lábazati vakolat**
14 cm XPS hőszigetelés
3 cm külső vakolat
50 cm lábazati téglafal
2 cm belső vakolat
4. **PVC csapadékvíz elleni szigetelés**
20 cm XPS hőszigetelés
Meglévő födém szerkezet

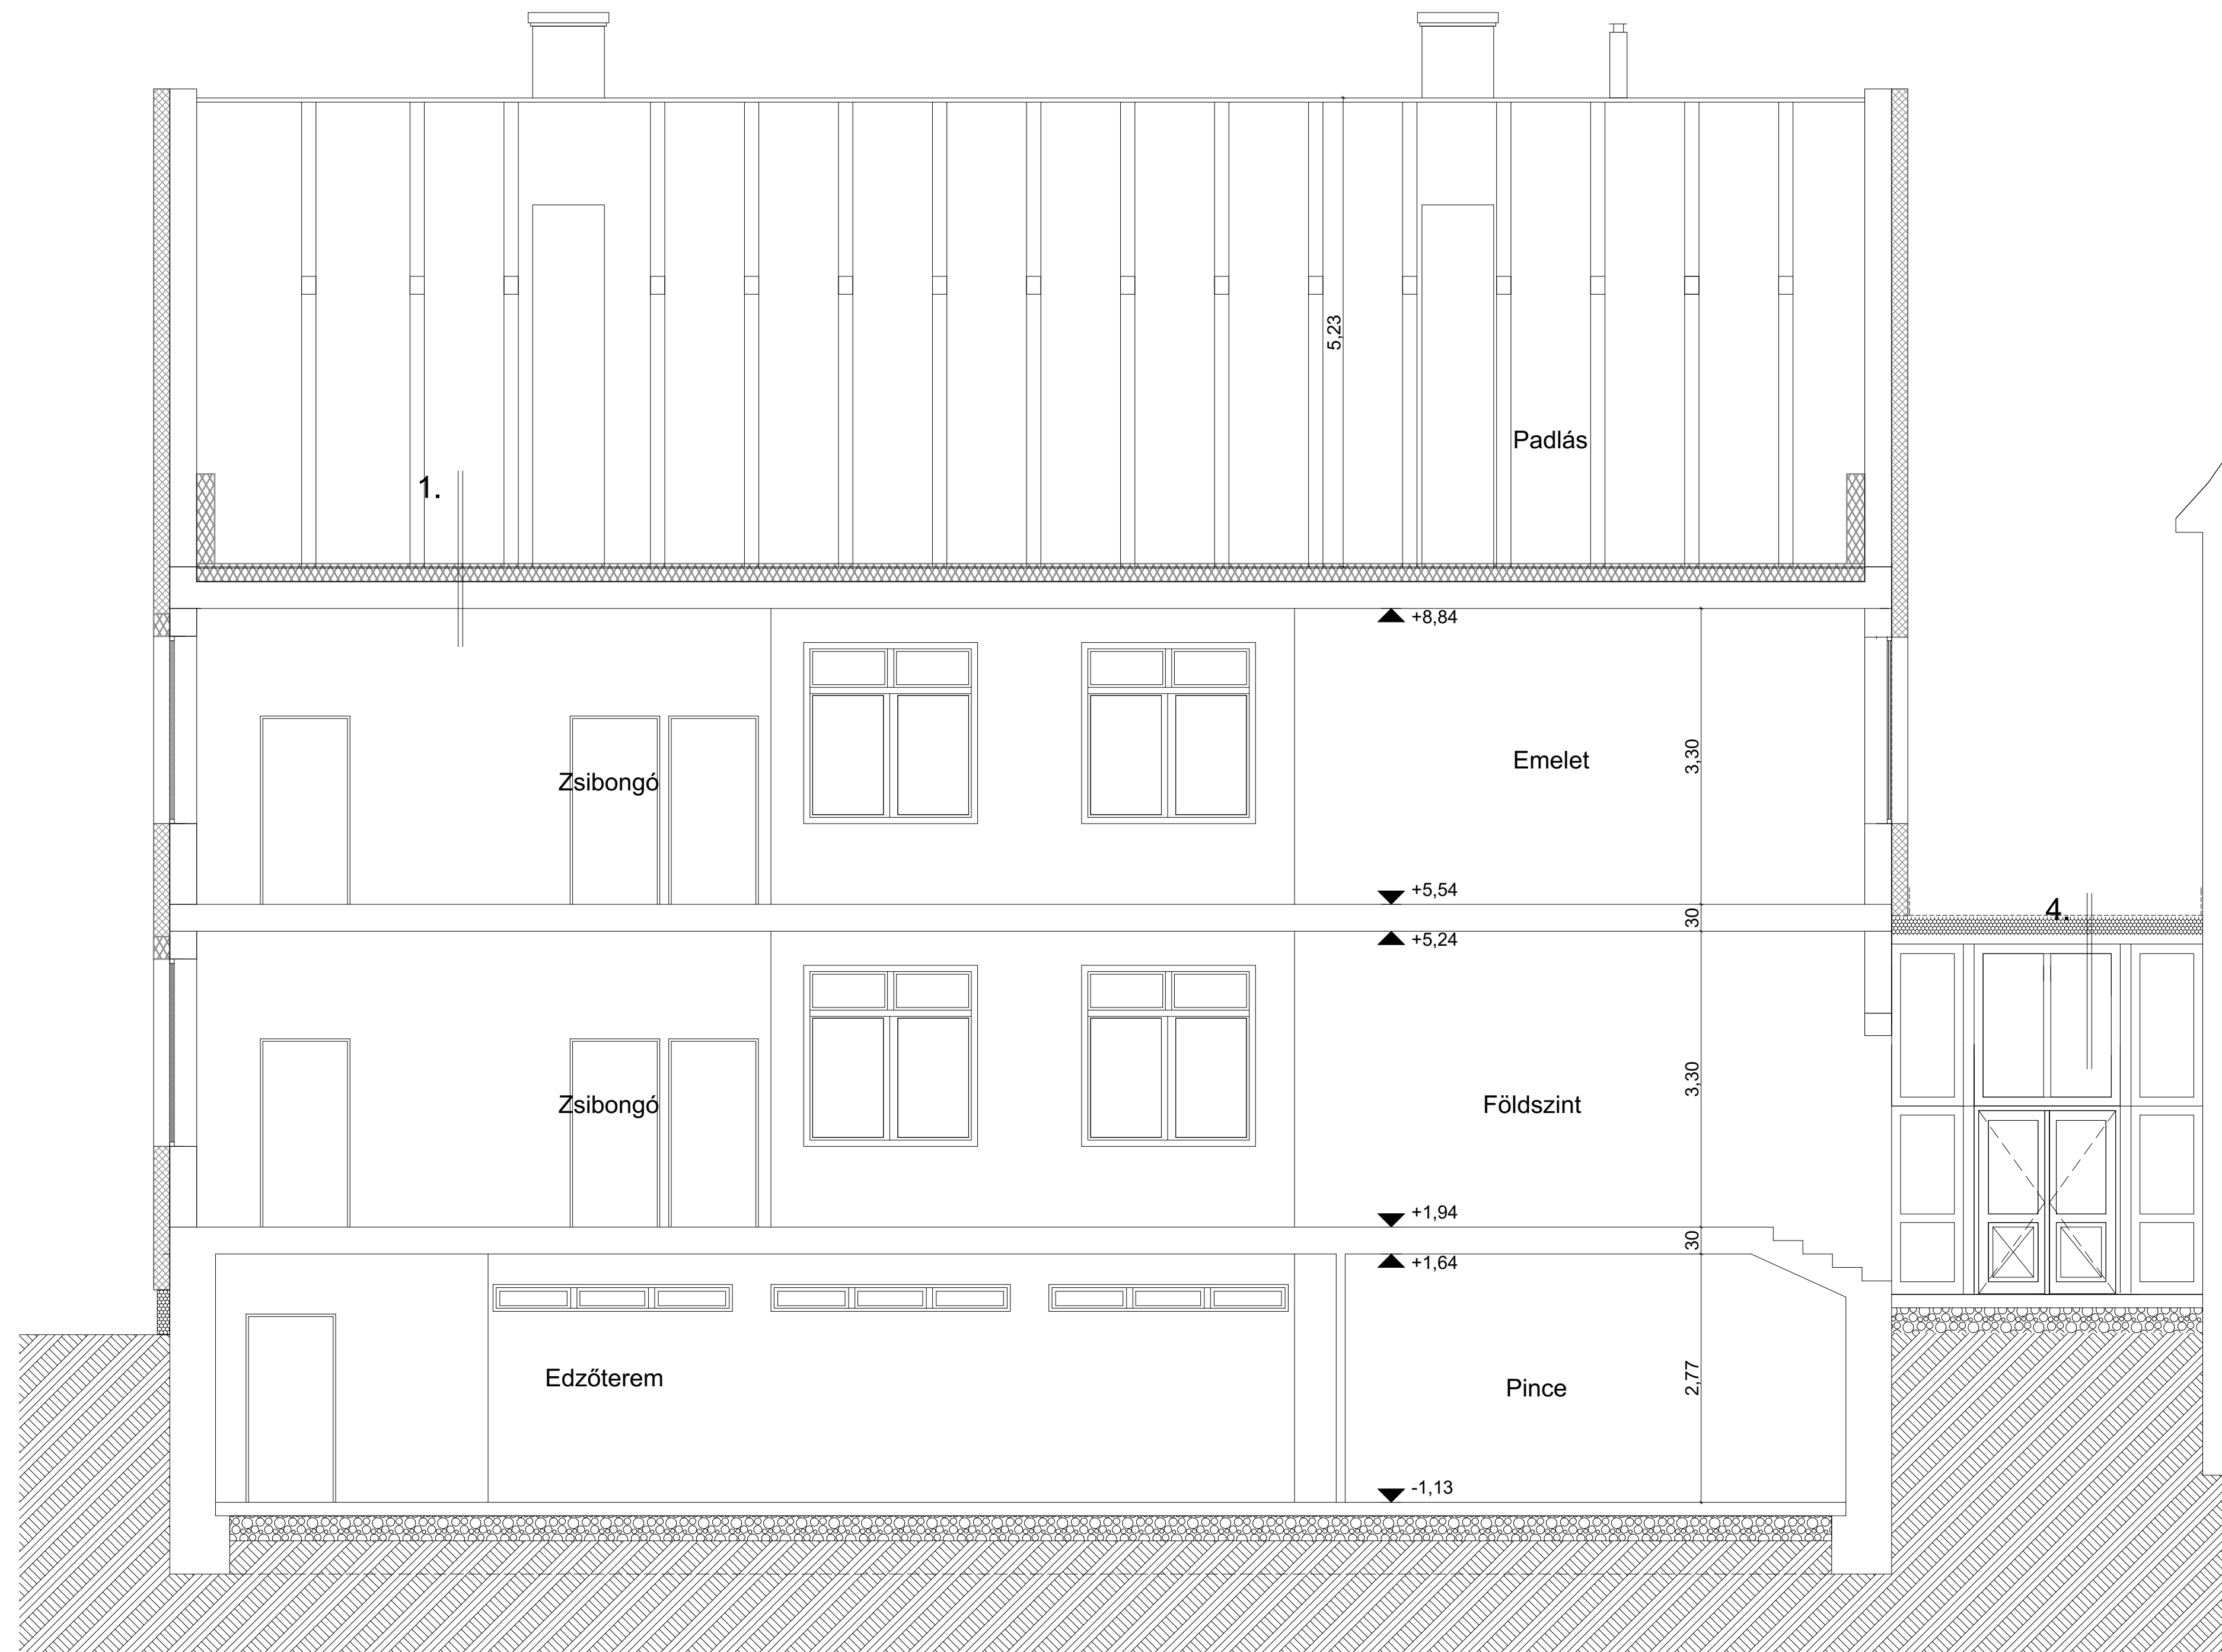



C2 - C2 METSZET M=1:50

1. **20 cm kőzetgyapot hőszigetelés**
3 cm aljzatbeton
4 cm hőszigetelés
23 cm vb. földm
1,5 cm vakolat
2. **Színvakolat**
18 cm EPS hőszigetelés
3 cm külső vakolat
45 cm (B30) téglafal
2 cm belső vakolat
3. **Műgyantás lábazati vakolat**
14 cm XPS hőszigetelés
3 cm külső vakolat
50 cm lábazati téglafal
2 cm belső vakolat

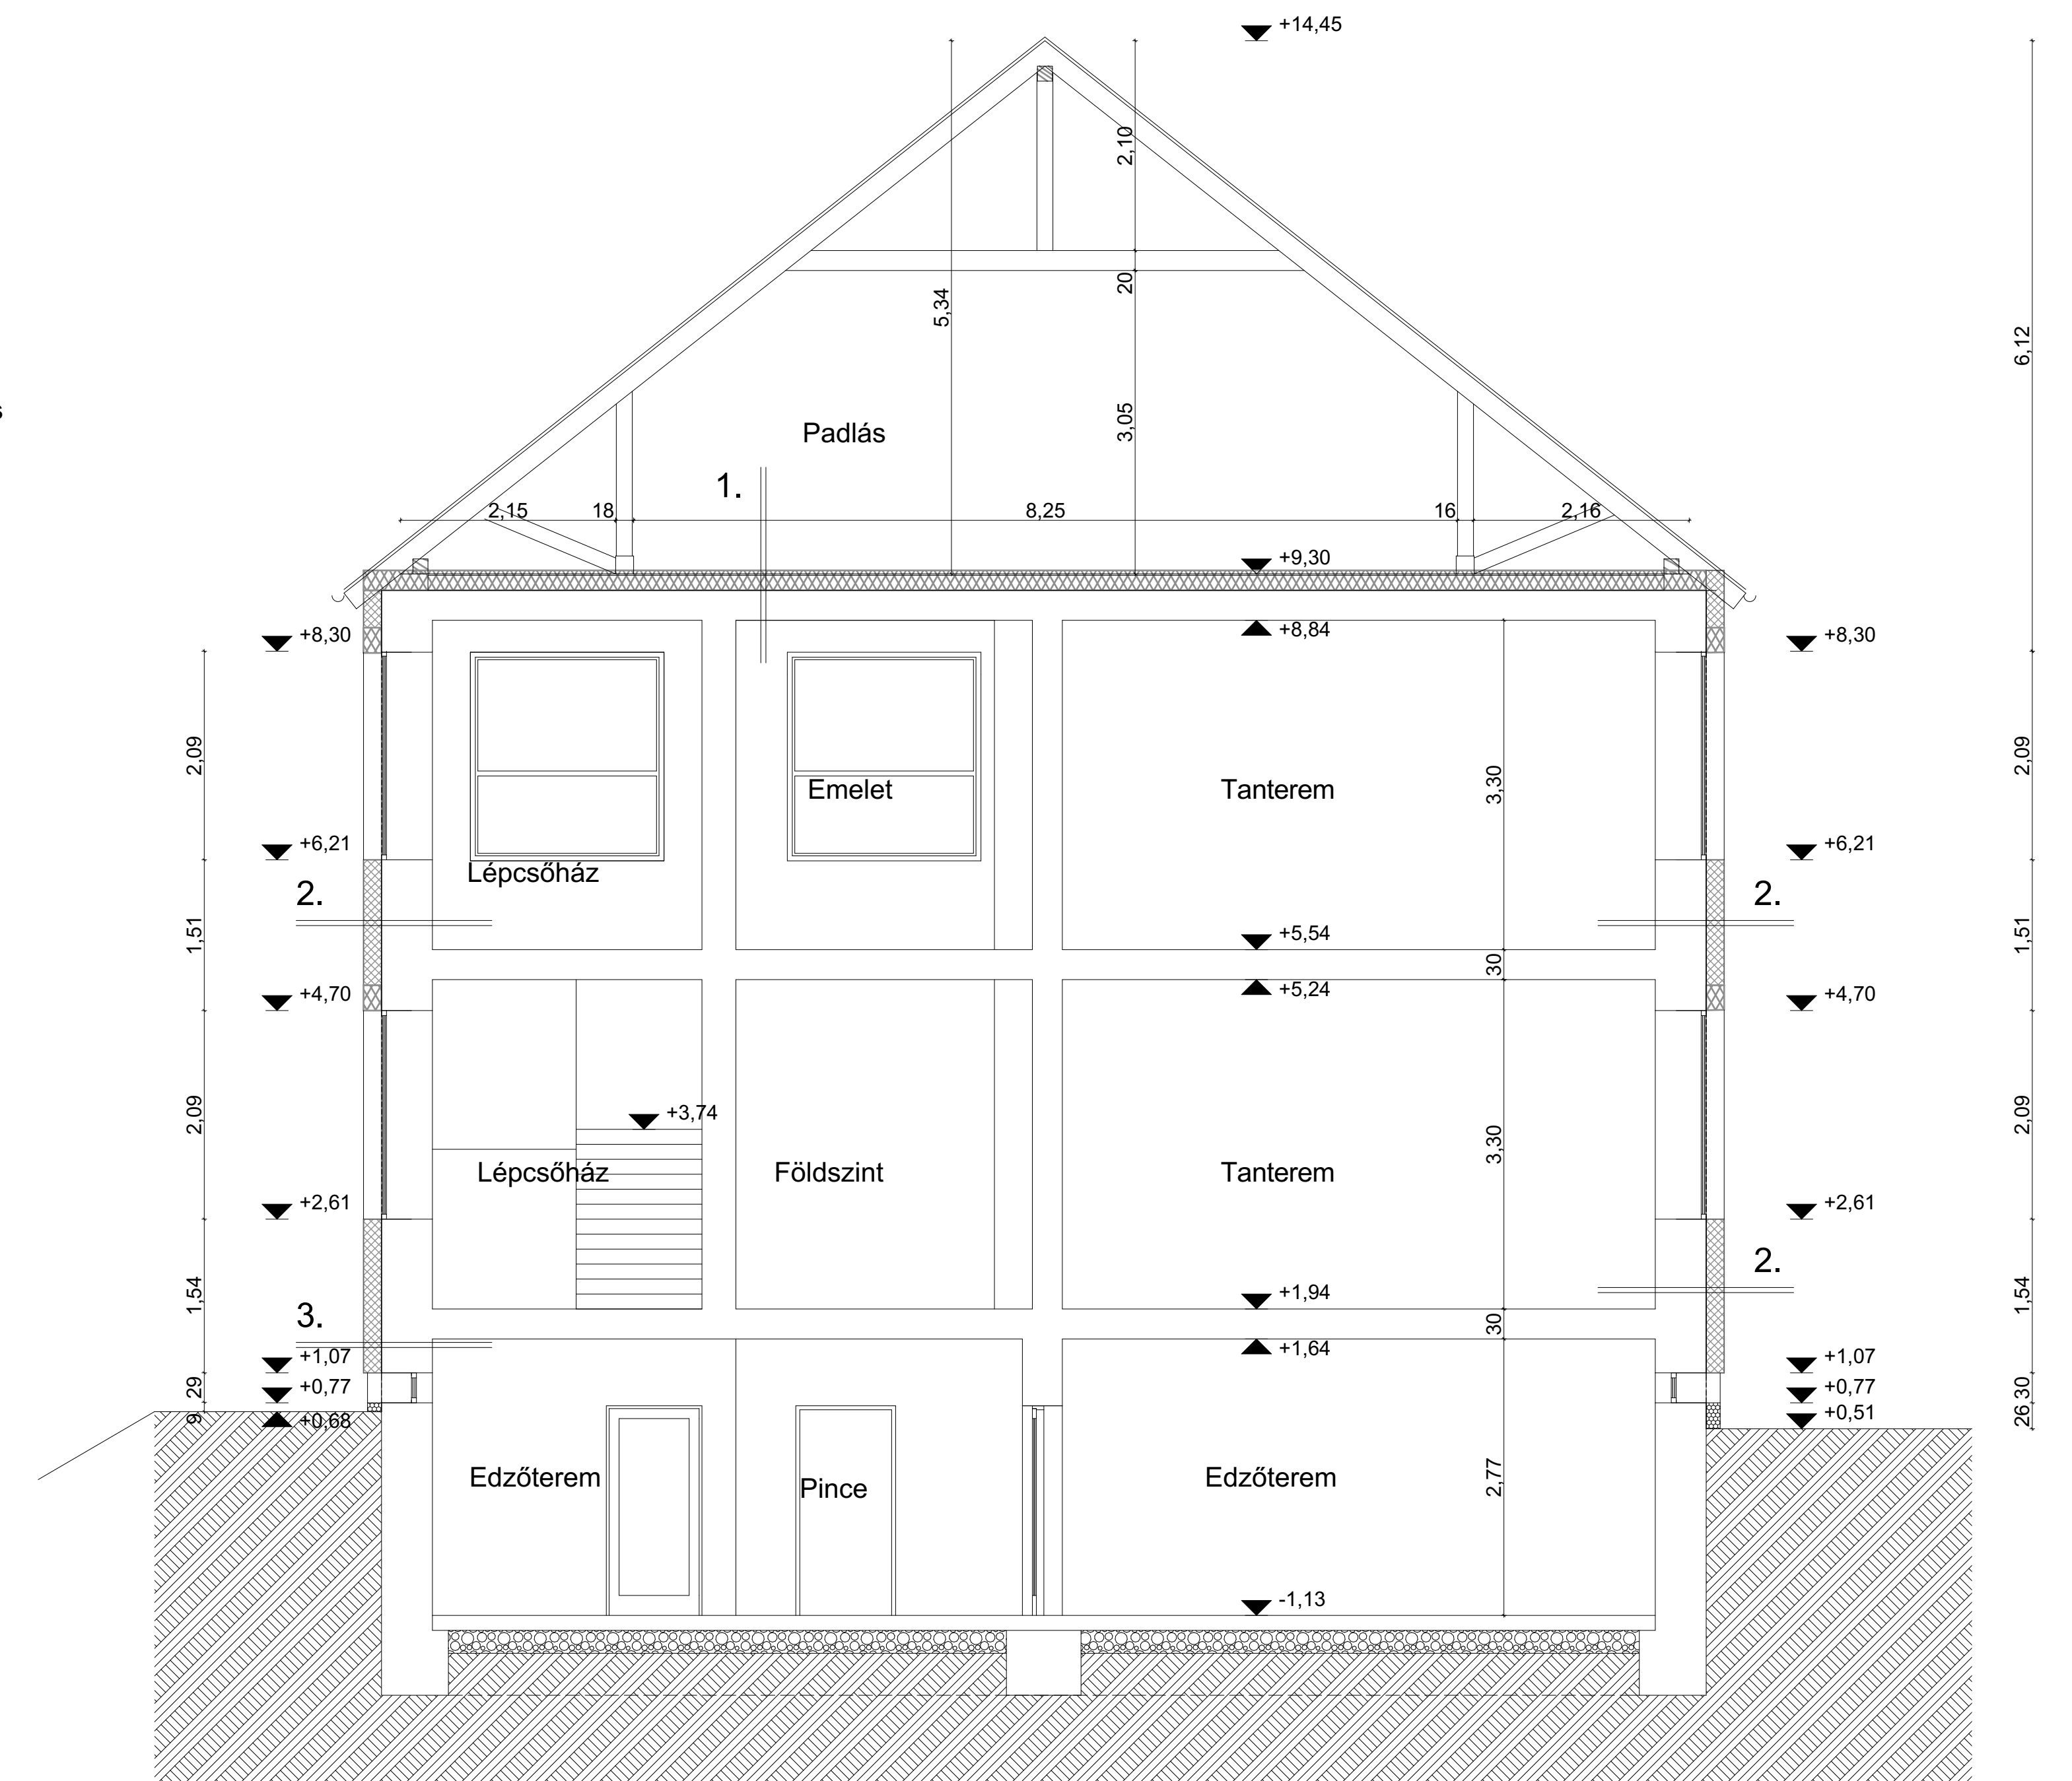

C ÉPÜLET - ÉSZAKNYUGATI HOMLOKZAT M=1:50

C3 - C3 METSZET M=1:50

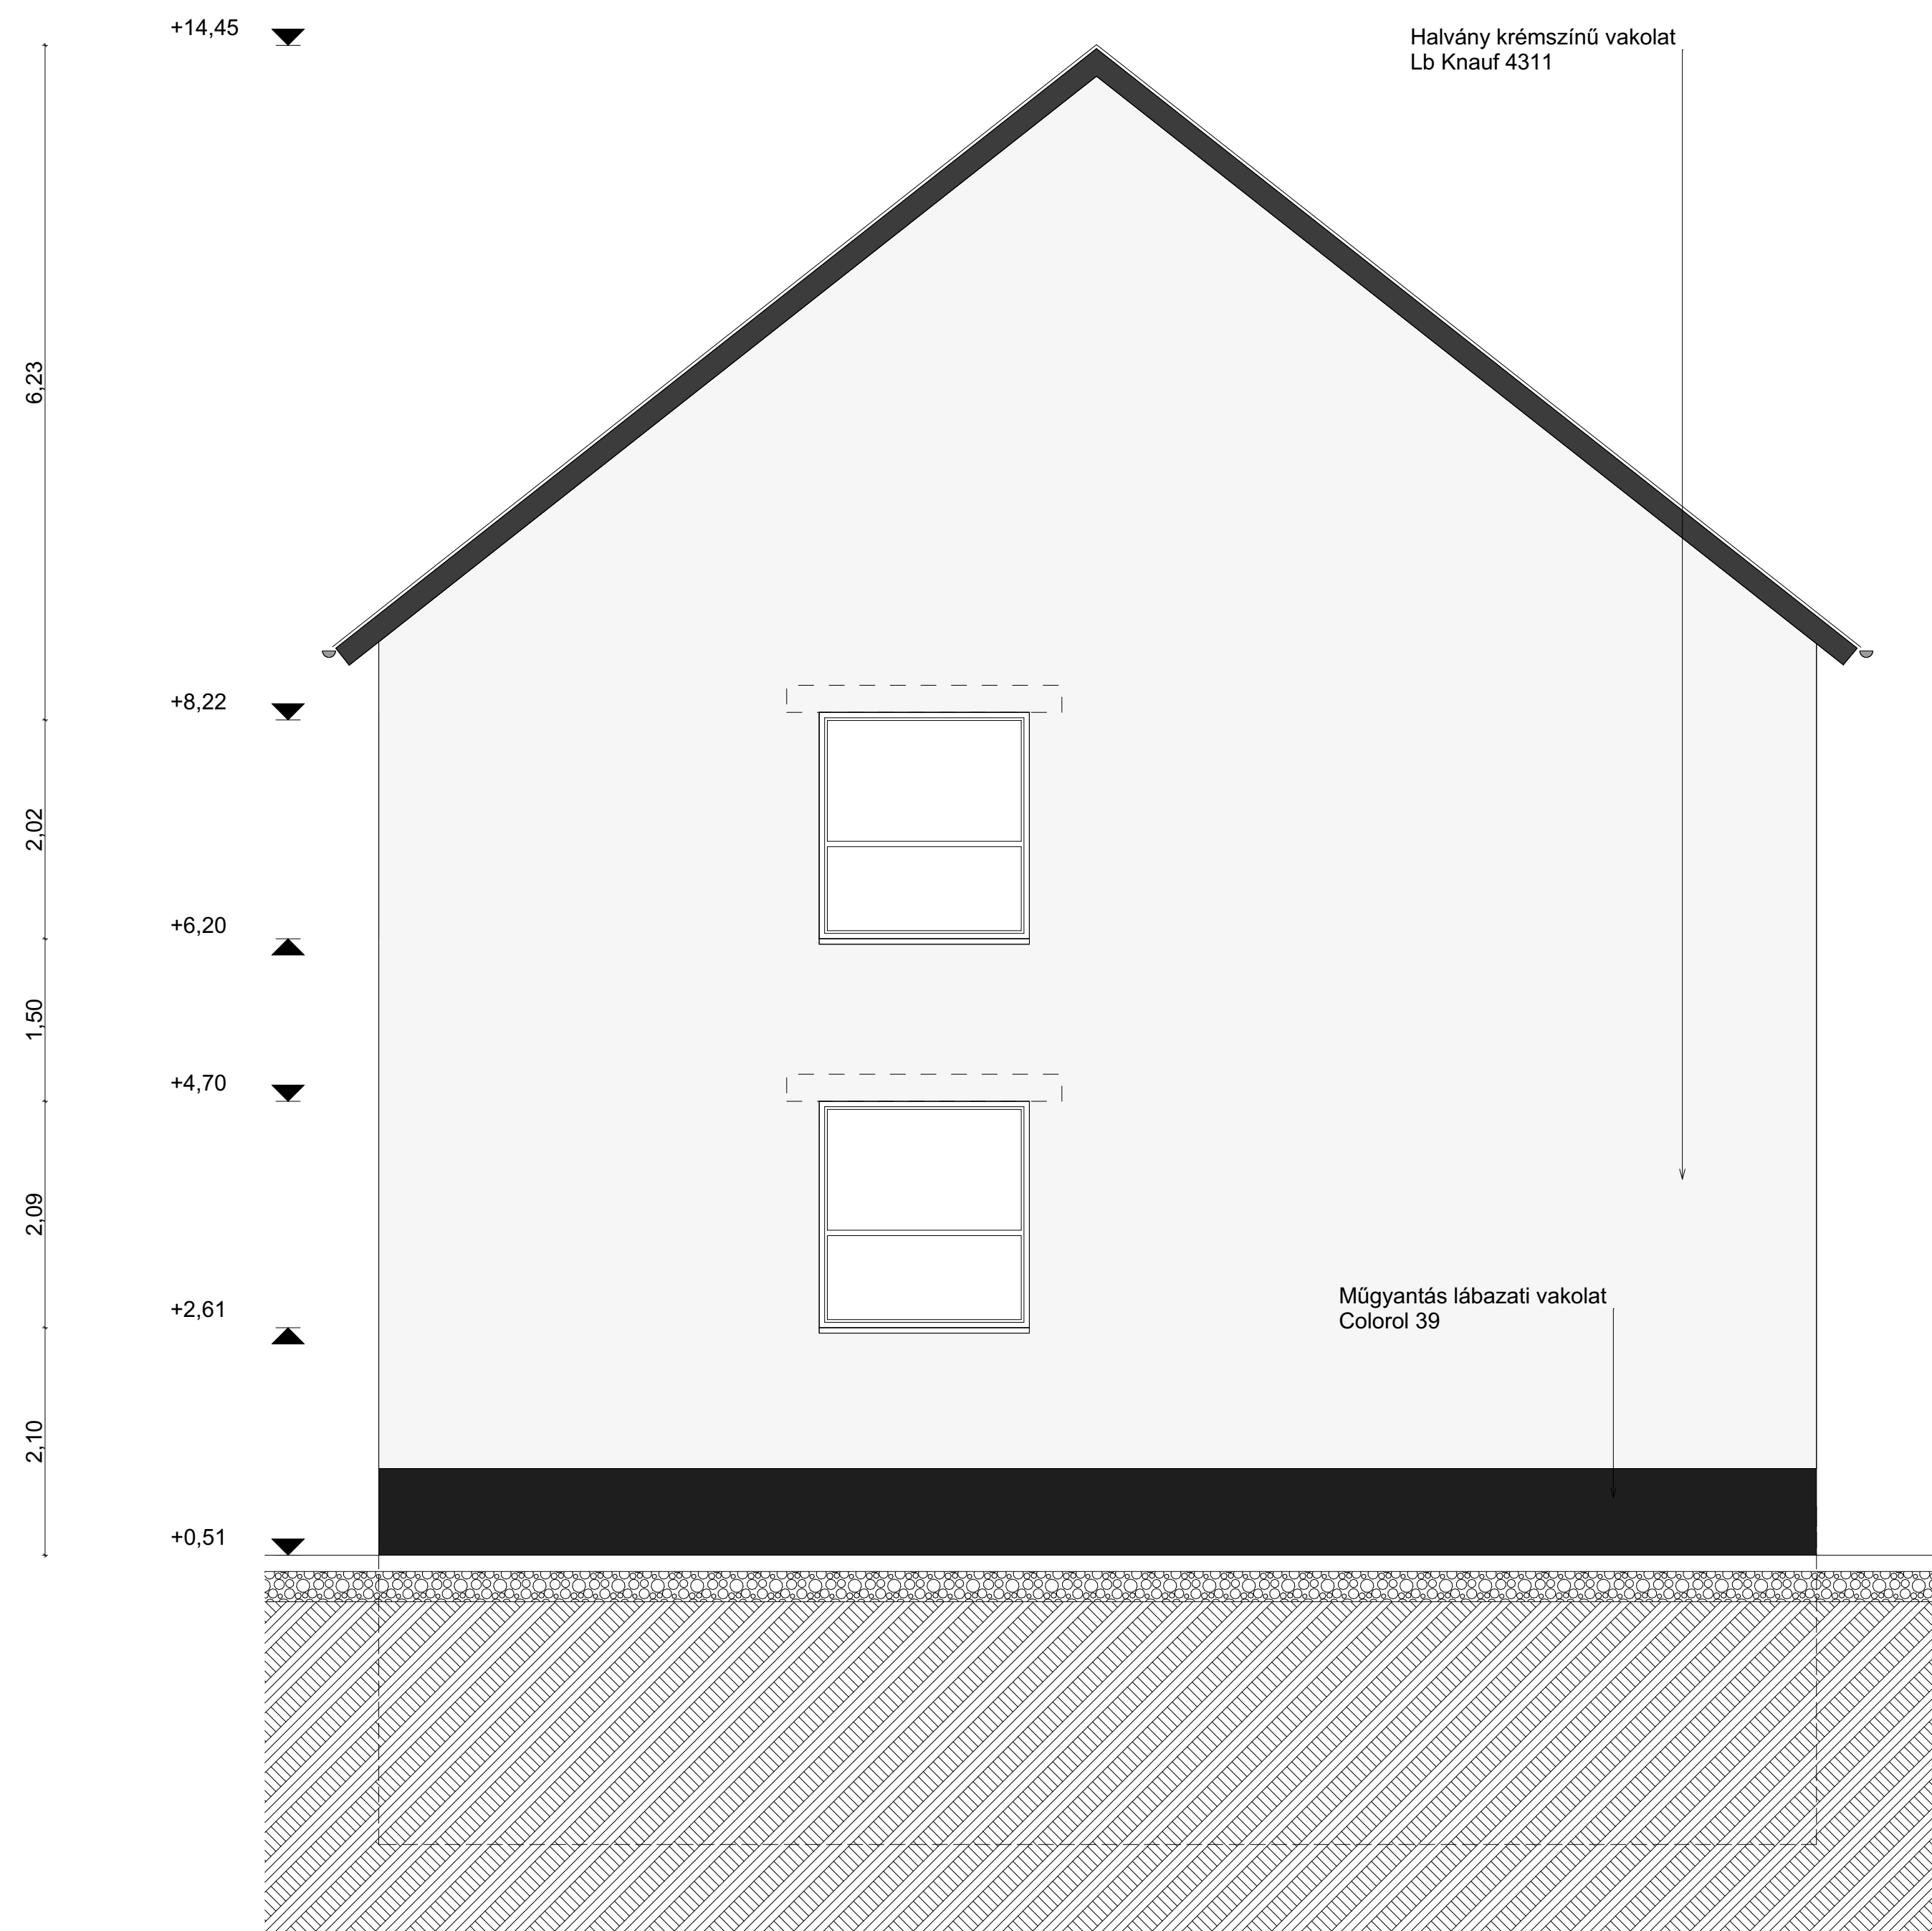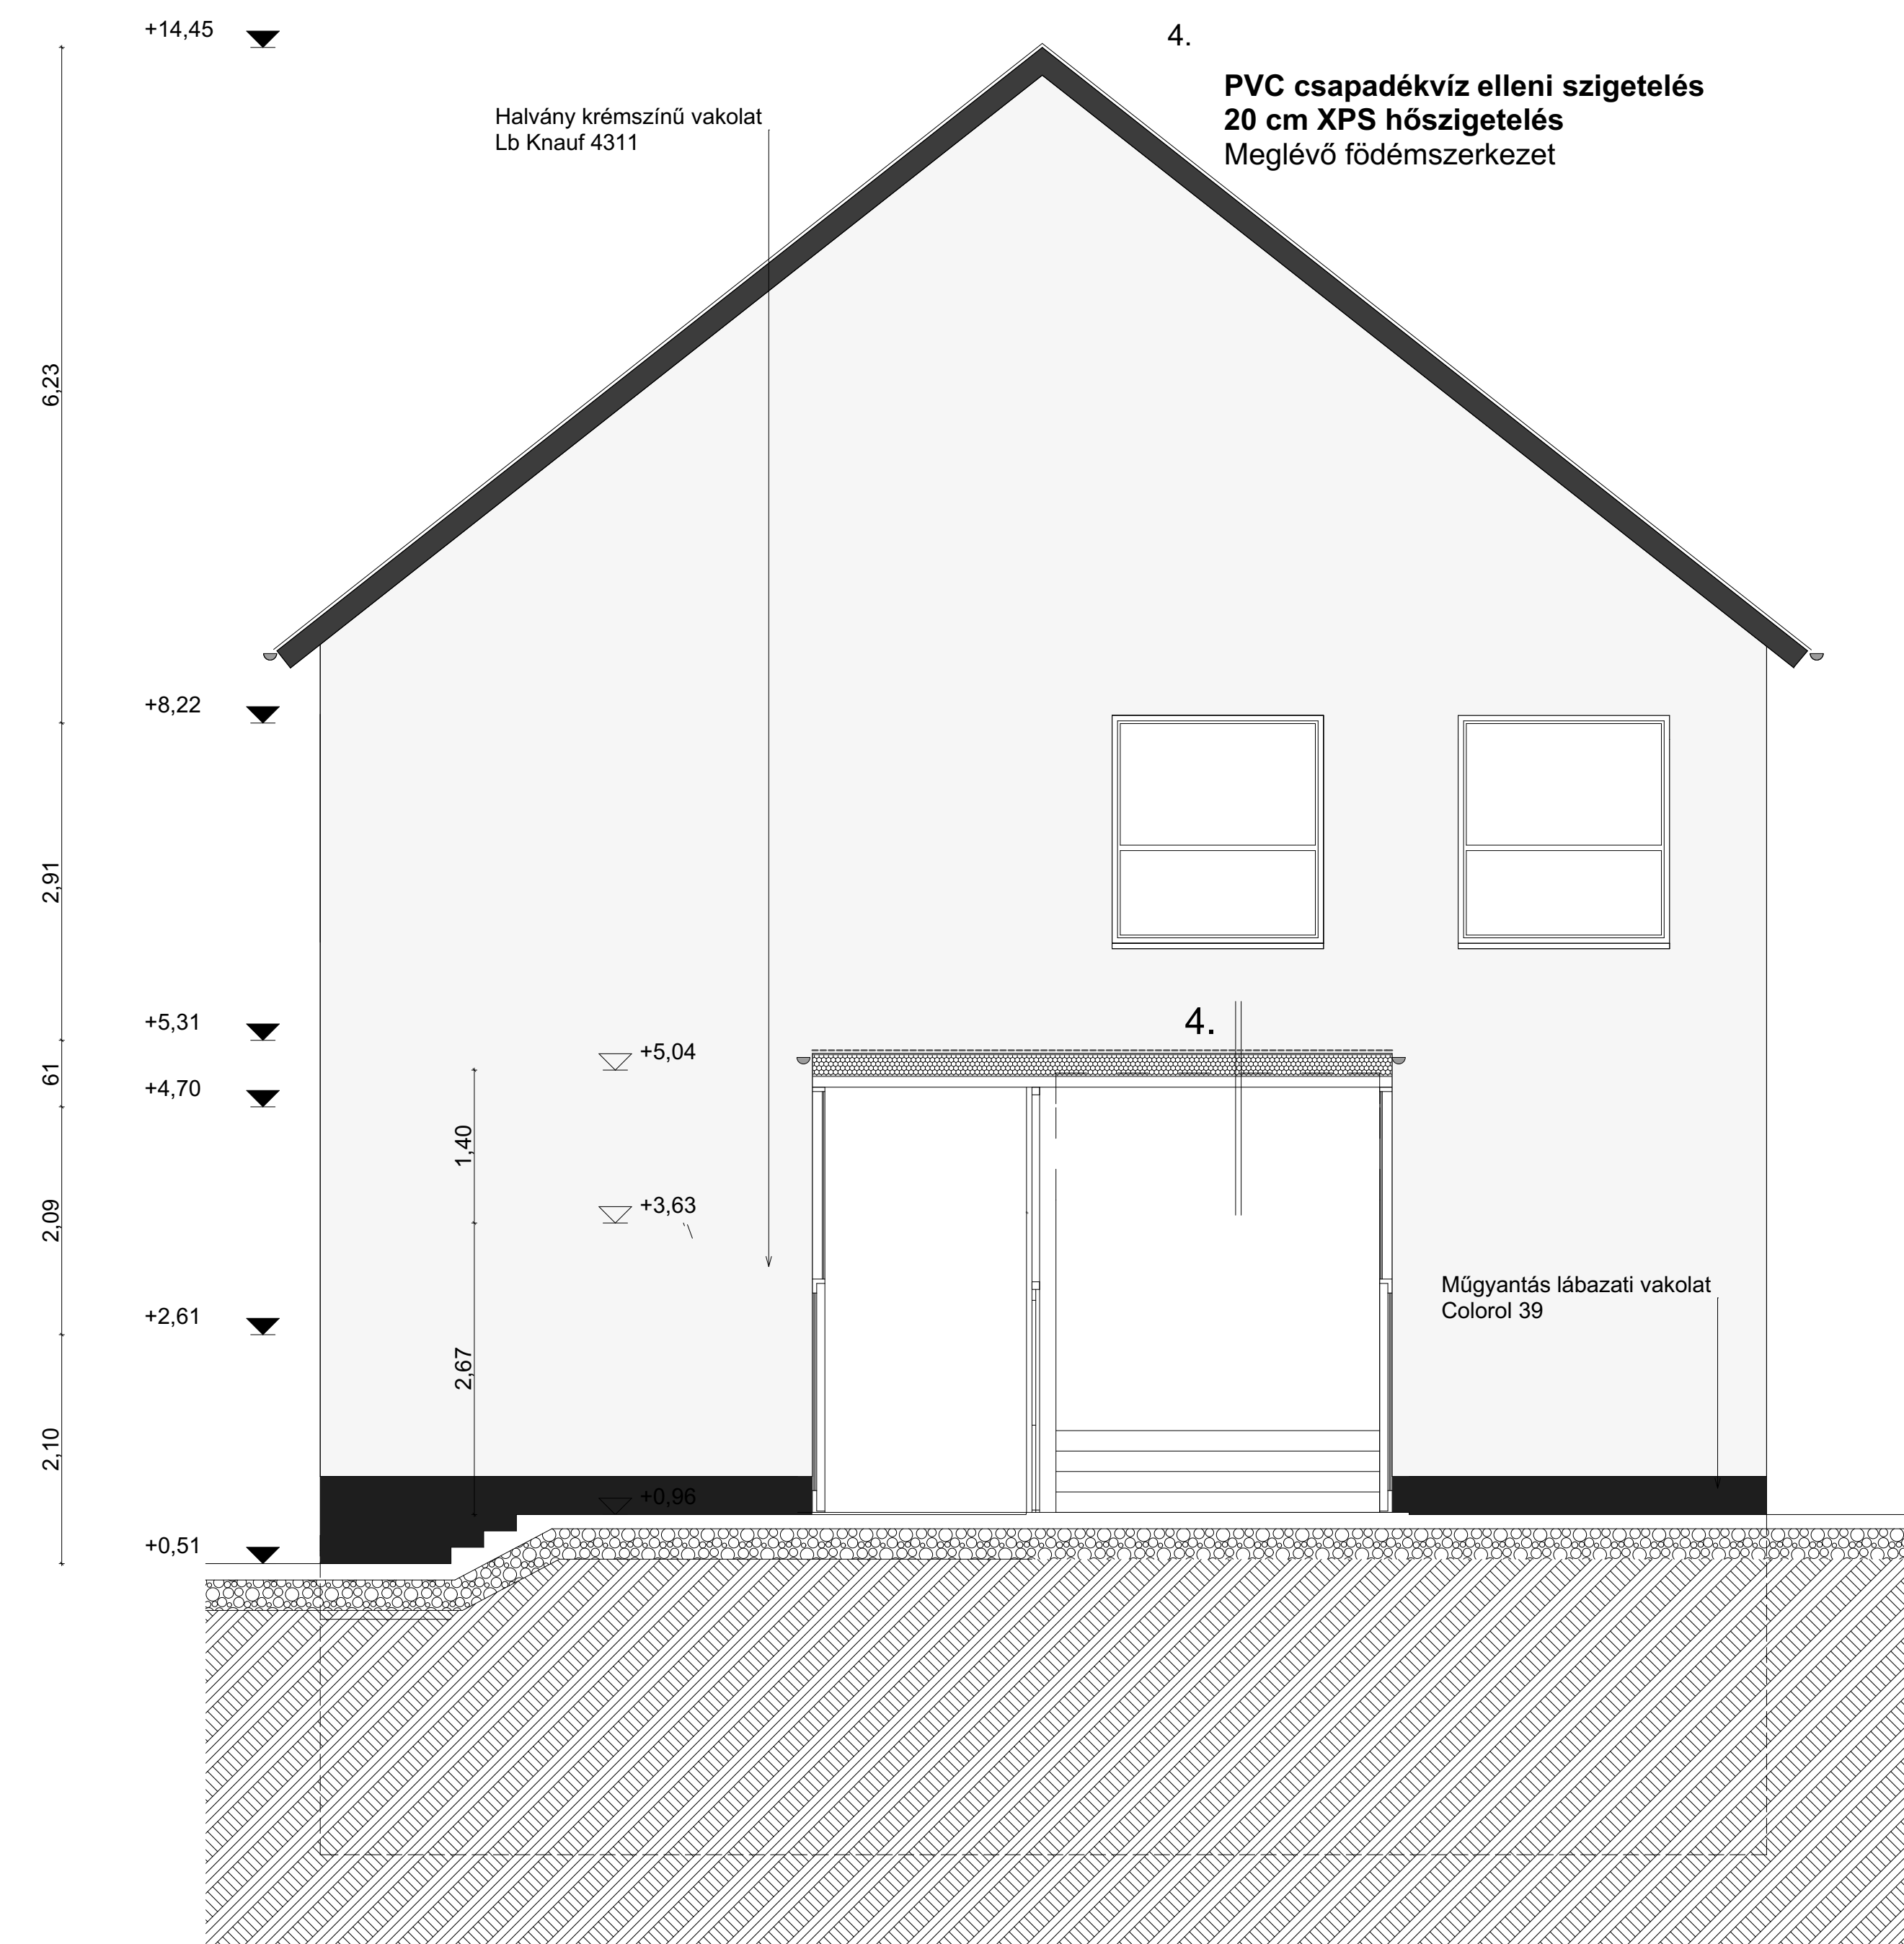

PROJEKT:
KEOP 7.13.0/15
Váci Egyházmegye és Don Bosco Szociál Társaság energetikai előkészítő munkái

MEGŐRÖ:
VÁCI EGYHÁZMEGYE ÉS A DON BOSCO SZOCIÁL TÁRSASÁG ÁLTAL LÉTREHOZOTT KONZORCIUM
2600 VÁC, MŰHÁZI TÉR 1.
KÉPVISELŐ:
DR. BEER MIKLÓS MEGYÉSPÜSPÖK

TERVEZŐ:
1125 BUDAPEST
88. ÁRKA UICSA 10. 111
06 30 107 884
www.globo.hu
ofice@globo.hu

ÉPÜLET MEGNEVEZÉSE:
Szent Kereszt Katolikus Általános Iskola és Óvoda
CEGLED, PESTI ÚT 2-4.

TERVFÁZIS:
MŰSZAKI BEAVATKOZÁSI TERV

TERVRAJZ:
C metszetek és homlokzatok

RAJZSZÁM: T_18 LÉPTÉK: 1:50 DÁTUM: 2015.12.04.

D1 - D1 METSZET M=1:50

1. **20 cm kőzetgyapot hőszigetelés**
5 cm salak terítés
2,4 cm deszkázat
15 cm gerenda + légrés
2,4 cm ritkított deszkázat
alsó gipszkarton burkolat


2. **20 cm kőzetgyapot hőszigetelés**
2,4 cm deszkázat
17 cm légrés + gerendázat
5 cm salakgyapot
2,4 cm deszkázat
2 cm vakolat

4. **Színvakolat**
18 cm EPS hőszigetelés
3 cm külső vakolat
25-30 cm tömör téglafal
1,5 cm belső vakolat

5. **Színvakolat**
18 cm EPS hőszigetelés
3 cm külső vakolat
25-30 cm tömör téglafal
1,5 cm belső vakolat

- 4*. **Műgyantás lábazati vakolat**
14 cm XPS hőszigetelés
3 cm külső vakolat
25-30 cm tömör téglafal
1,5 cm belső vakolat

- 5*. **Műgyantás lábazati vakolat**
14 cm XPS hőszigetelés
3 cm külső vakolat
25-30 cm tömör téglafal
1,5 cm belső vakolat

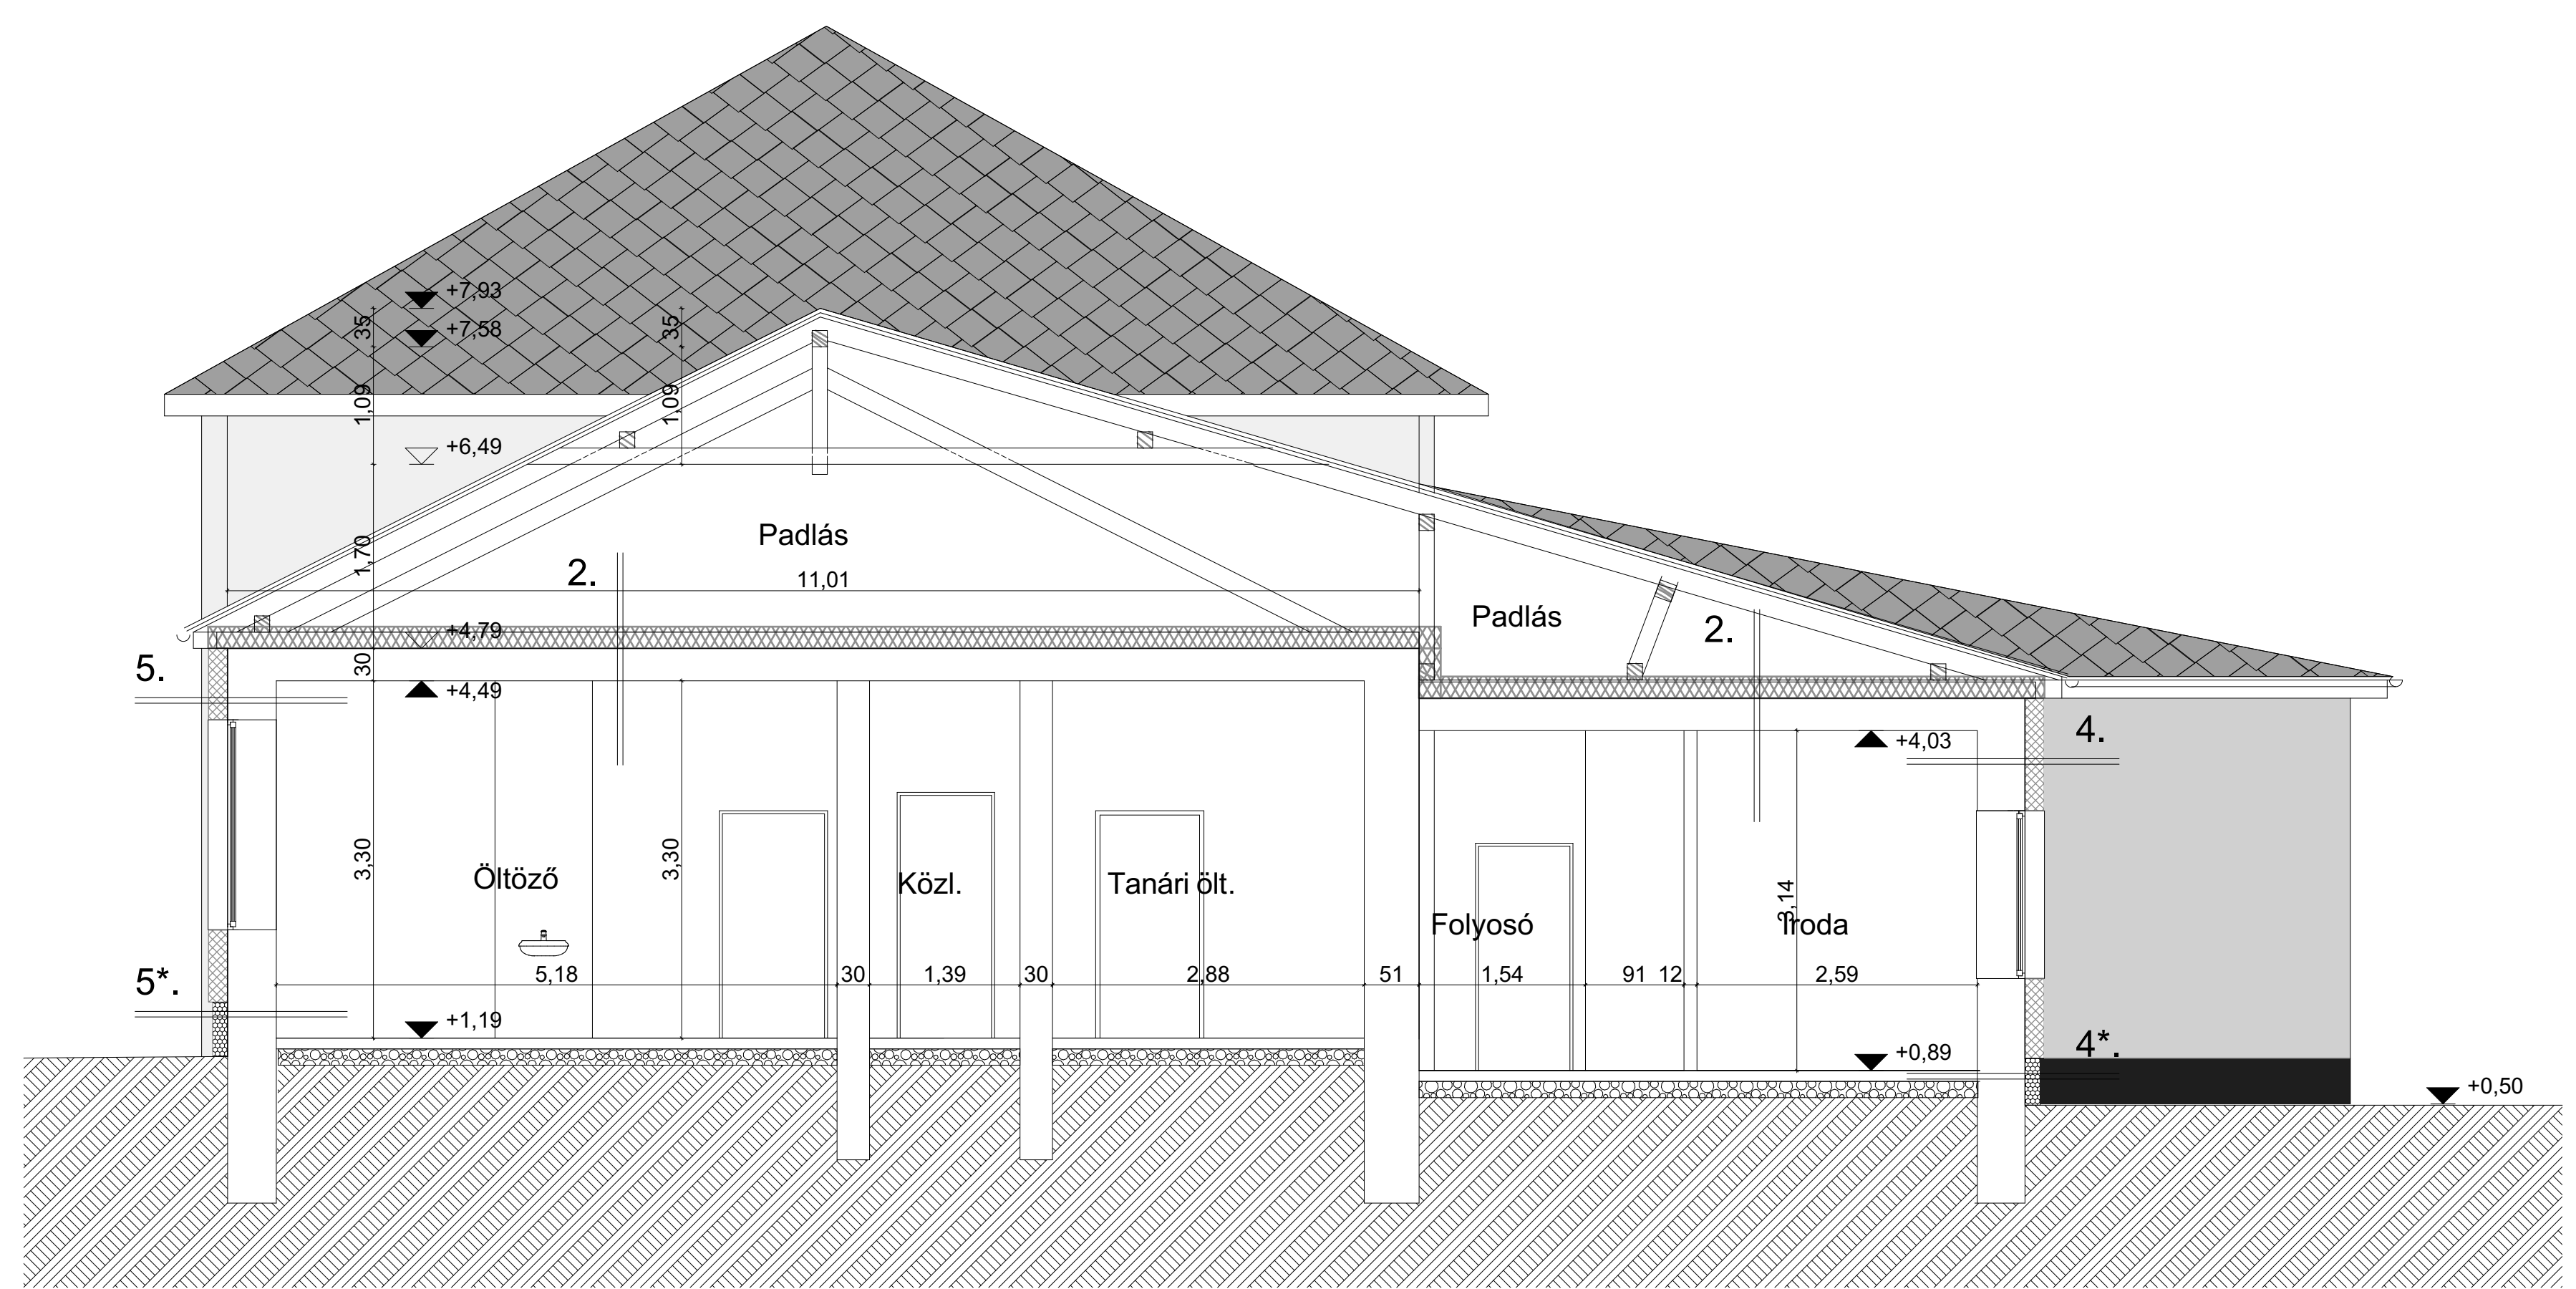

D2 - D2 METSZET M=1:50

1. **20 cm kőzetgyapot hőszigetelés**
5 cm salak terítés
2,4 cm deszkázat
15 cm gerenda + légrés
2,4 cm ritkított deszkázat
alsó gipszkarton burkolat


2. **20 cm kőzetgyapot hőszigetelés**
2,4 cm deszkázat
17 cm légrés + gerendázat
5 cm salakgyapot
2,4 cm deszkázat
2 cm vakolat

3. **Színvakolat**
18 cm EPS hőszigetelés
3 cm külső vakolat
2,5 cm külső vakolat
40 cm téglafal
2,5 cm belső vakolat


4. **Színvakolat**
18 cm EPS hőszigetelés
3 cm külső vakolat
25-30 cm tömör téglafal
1,5 cm belső vakolat

- 3*. **Műgyantás lábazati vakolat**
14 cm XPS hőszigetelés
3 cm külső vakolat
2,5 cm külső vakolat
40 cm téglafal
2,5 cm belső vakolat


- 4*. **Műgyantás lábazati vakolat**
14 cm XPS hőszigetelés
3 cm külső vakolat
25-30 cm tömör téglafal
1,5 cm belső vakolat

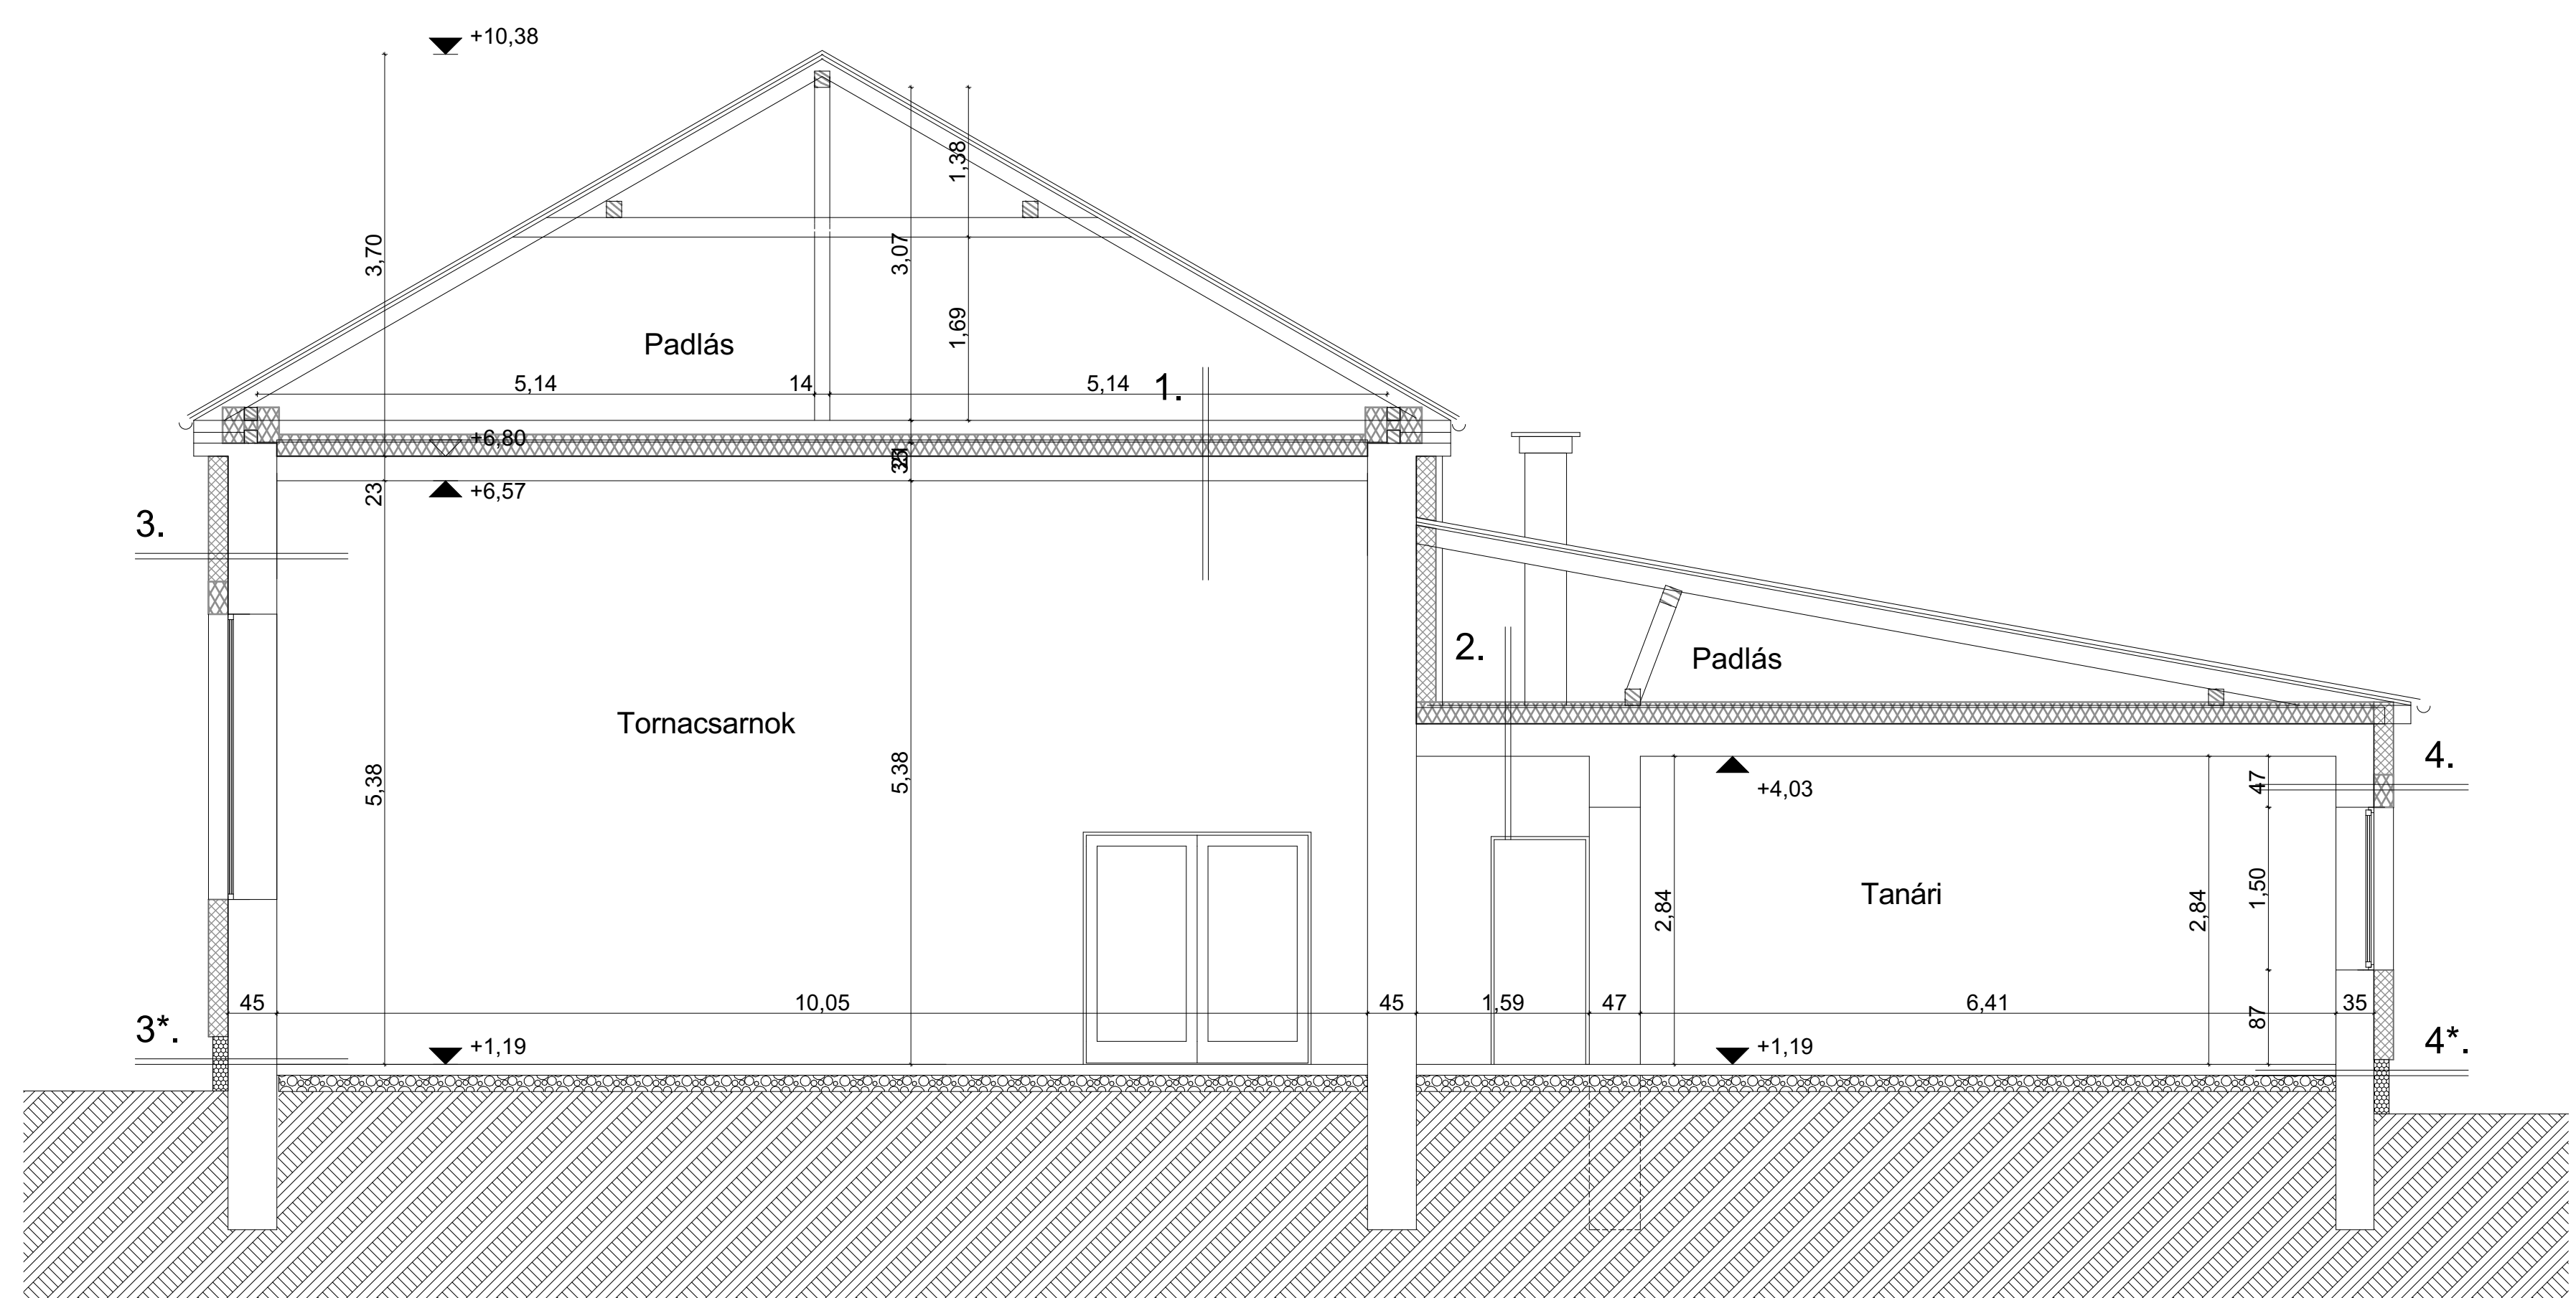


D ÉPÜLET - ÉSZAKKELETI HOMLOKZAT M=1:50

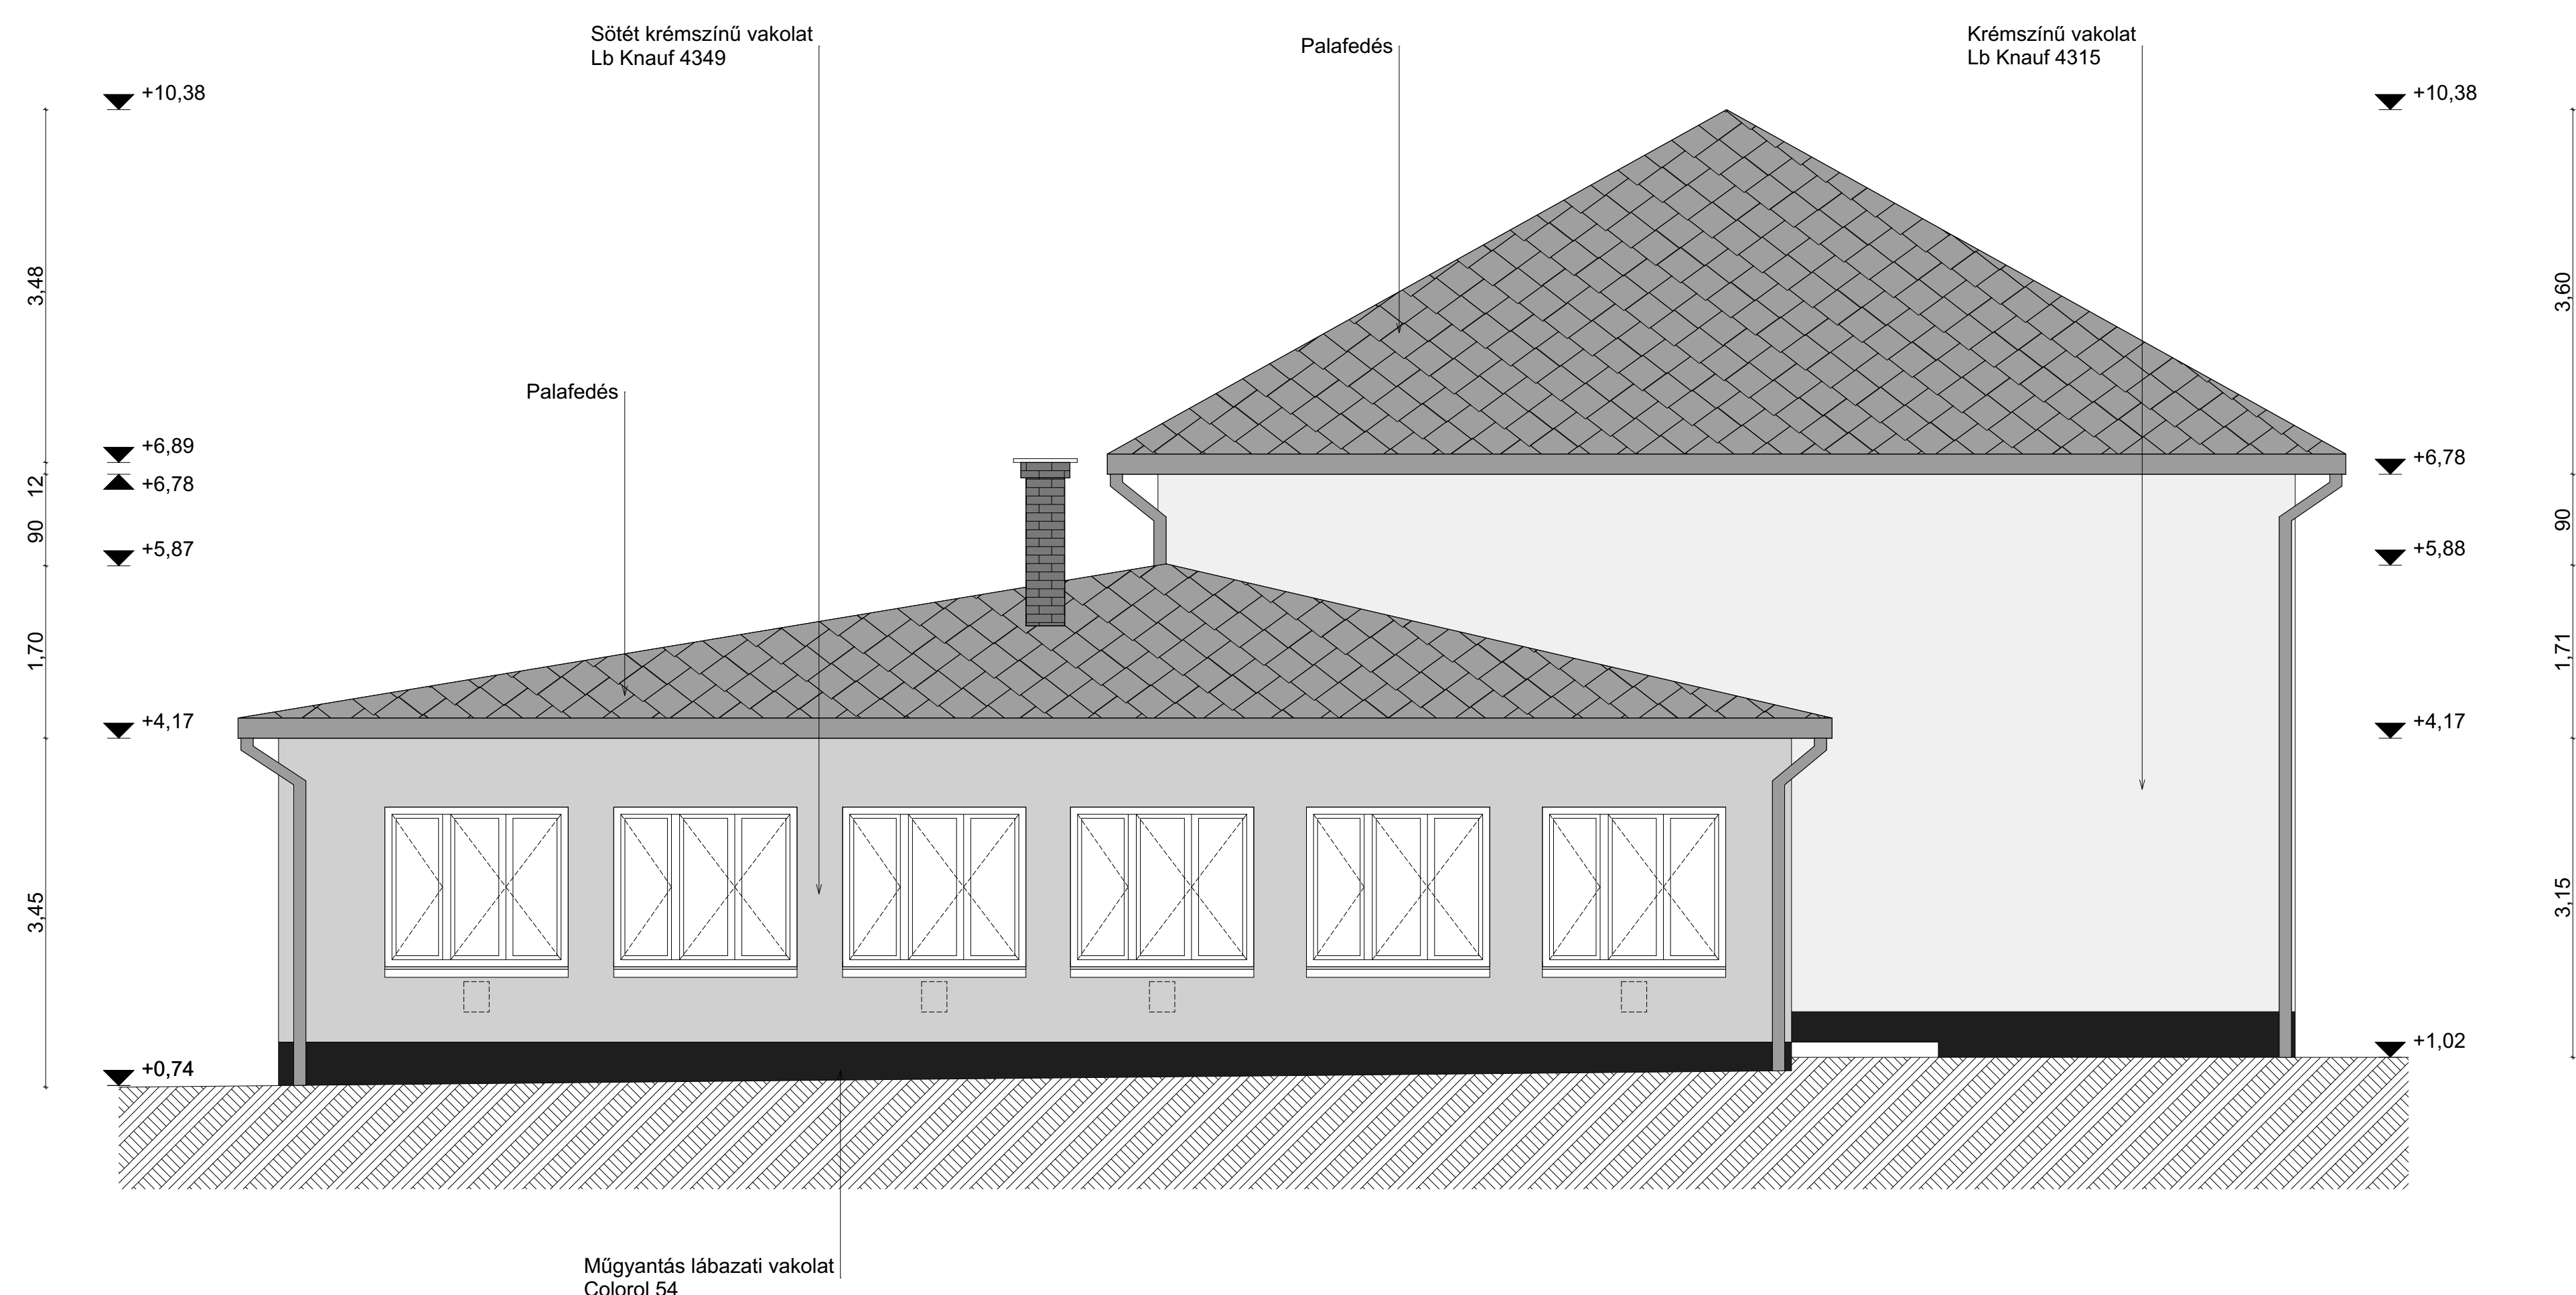

D ÉPÜLET - DÉLKELETI HOMLOKZAT M=1:50

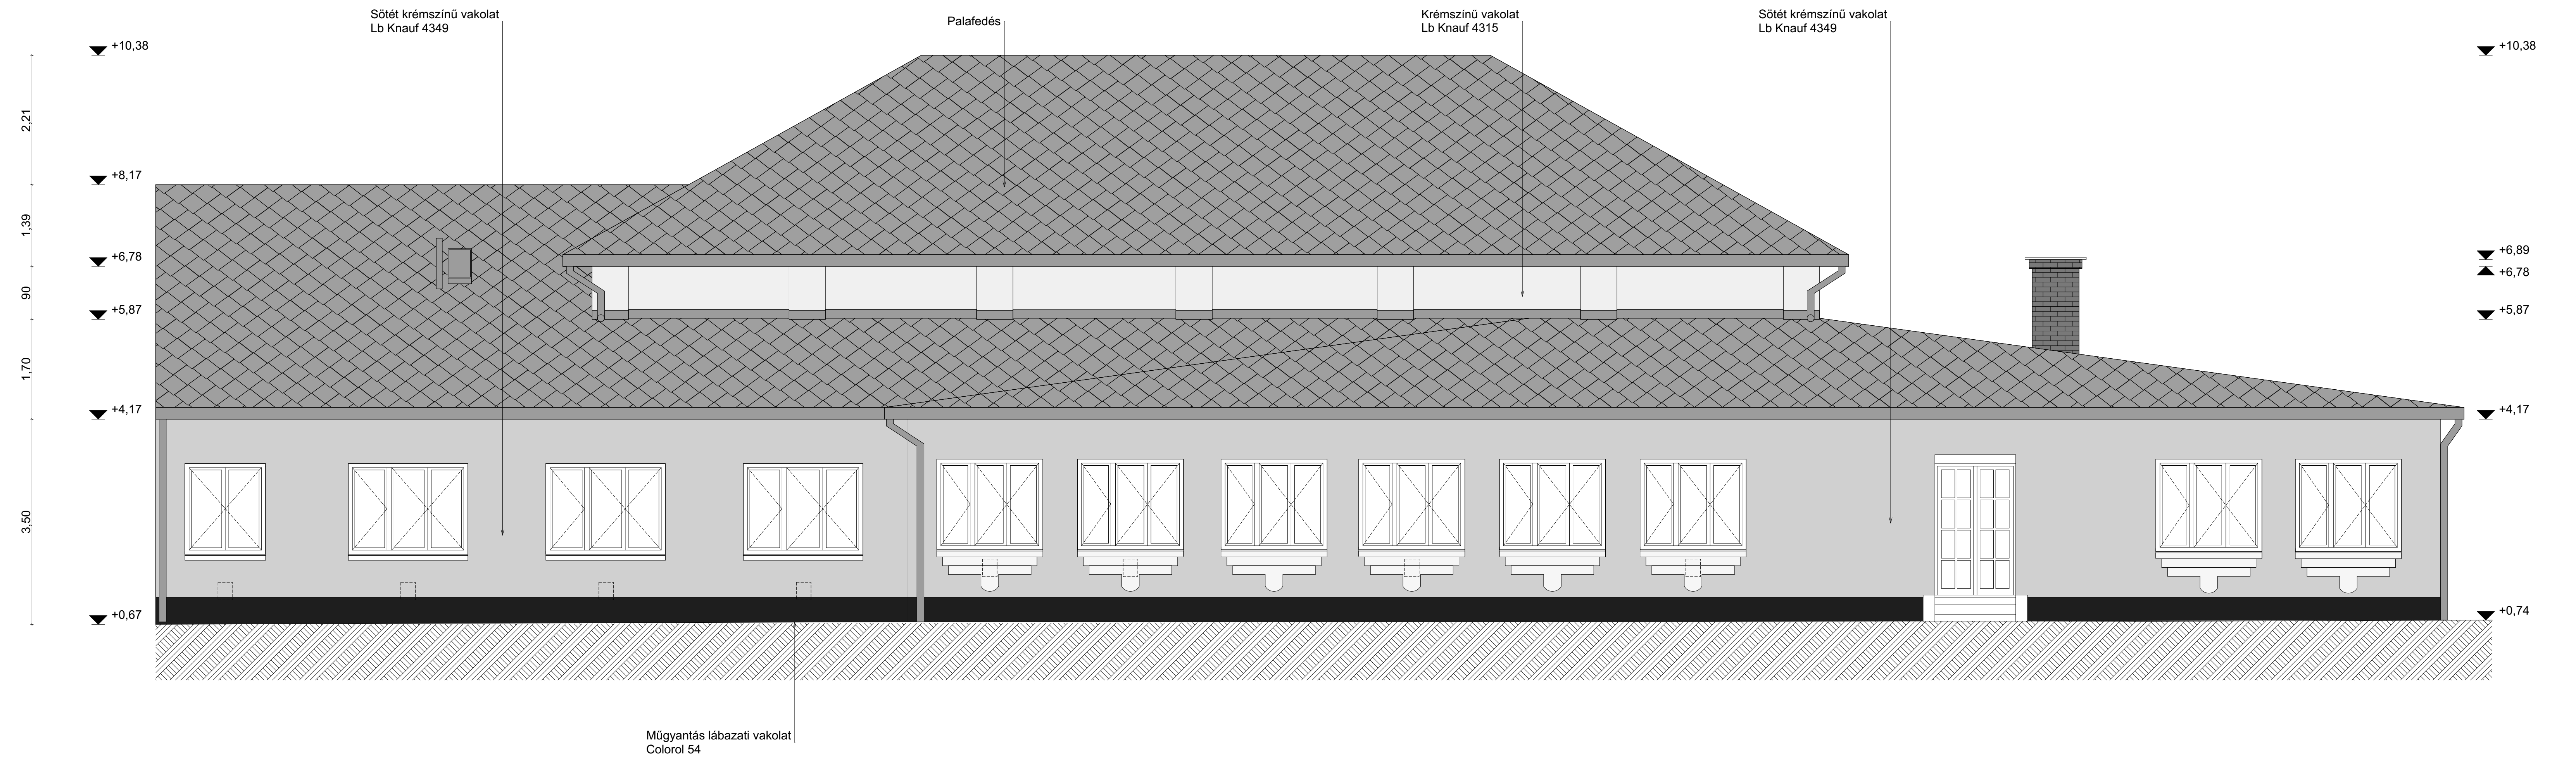

D ÉPÜLET - ÉSZAKNYUGATI HOMLOKZAT M=1:50

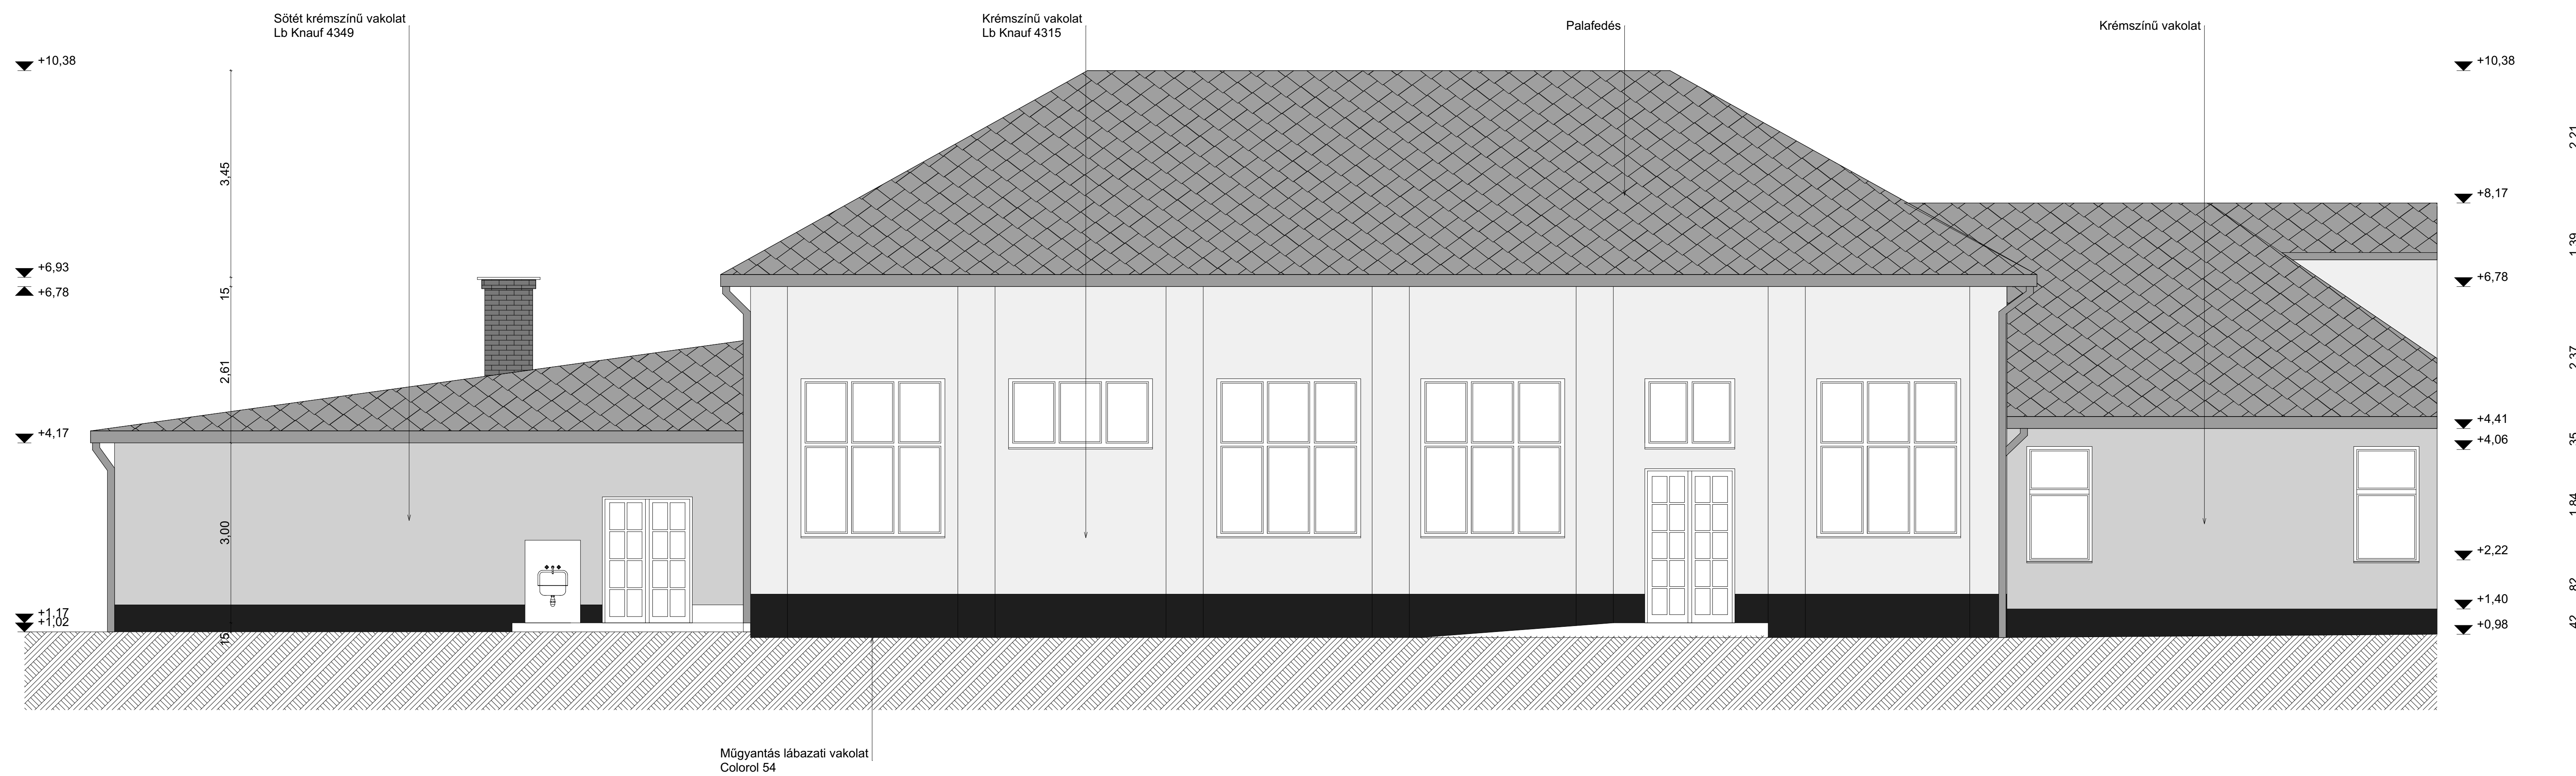

PROJEKT:
KEOP 7.13.0/15
 Váci Egyházmegye és Don Bosco Szociál Társaság energetikai előkészítő munkái

MEGBÍZÓ:
VÁCI EGYHÁZMEGYE ÉS A DON BOSCO SZOCIÁLIS TÁRSASÁG ÁLTAL LÉTREHOZOTT KONZORCIUM

2600 VÁC, MŰGAZI TÉR 1.

KÉPVISELŐ:
 DR. BEER MIKLÓS MEGBÍZÓELNÖK

TERVEZŐ:
 1125 BUDAPEST
 105 ARANYFELTÉK 10. 111
 06 30 107 884
 www.globo.hu
 ofice@globo.hu




ÉPÜLET MEGNEVEZÉSE:
Szent Kereszt Katolikus Általános Iskola és Óvoda
 CEGLED, PESTI ÚT 2-4.

TERVFÁZIS:
MŰSZAKI BEAVATKOZÁSI TERV


TERVRAJZ:
D homlokzatok

RAJZSZÁM: T_20 LÉPTÉK: 1:50 DÁTUM: 2015.12.04.


E METSZET M=1:50

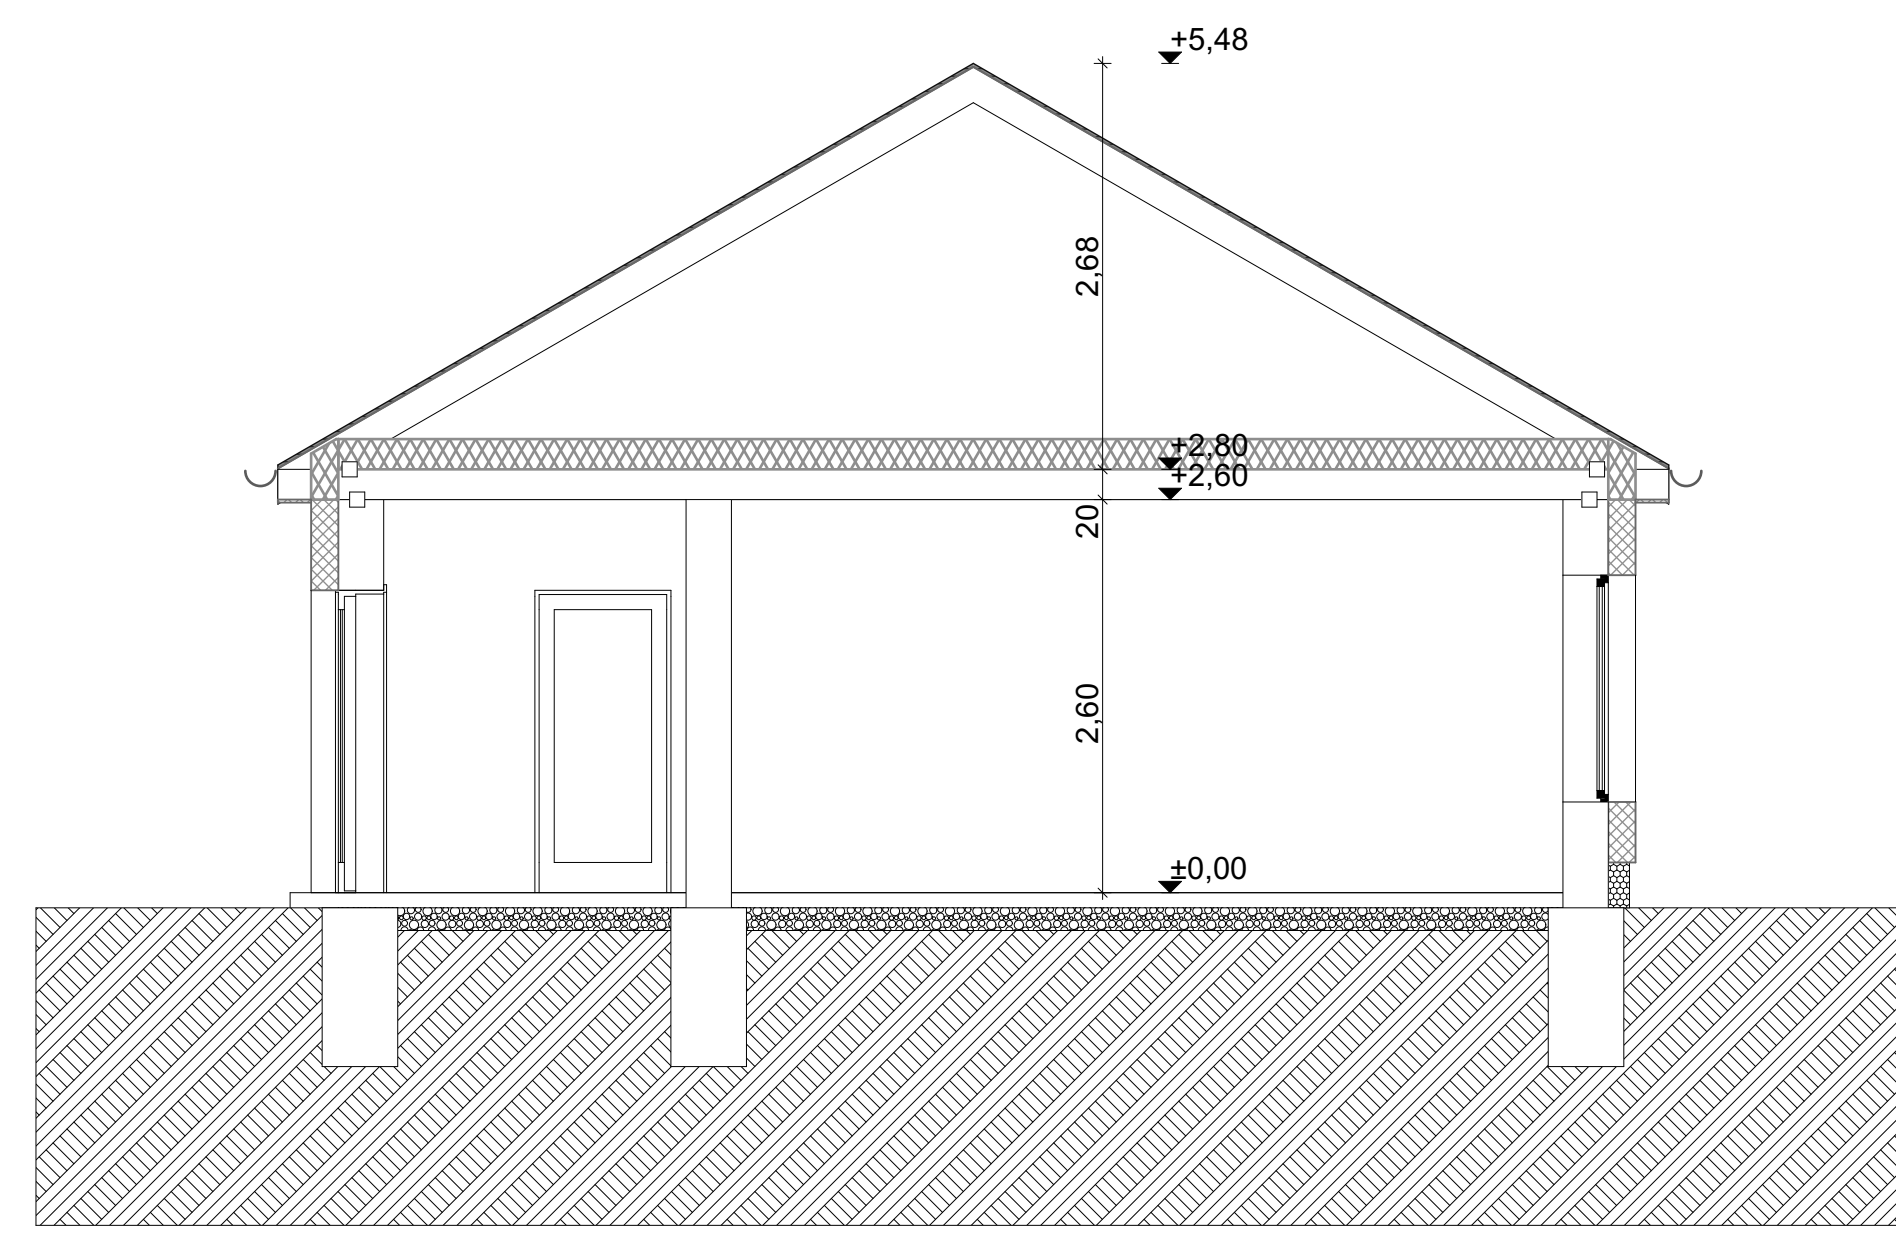



E ÉPÜLET - ÉSZAKNYUGATI HOMLOKZAT M=1:50

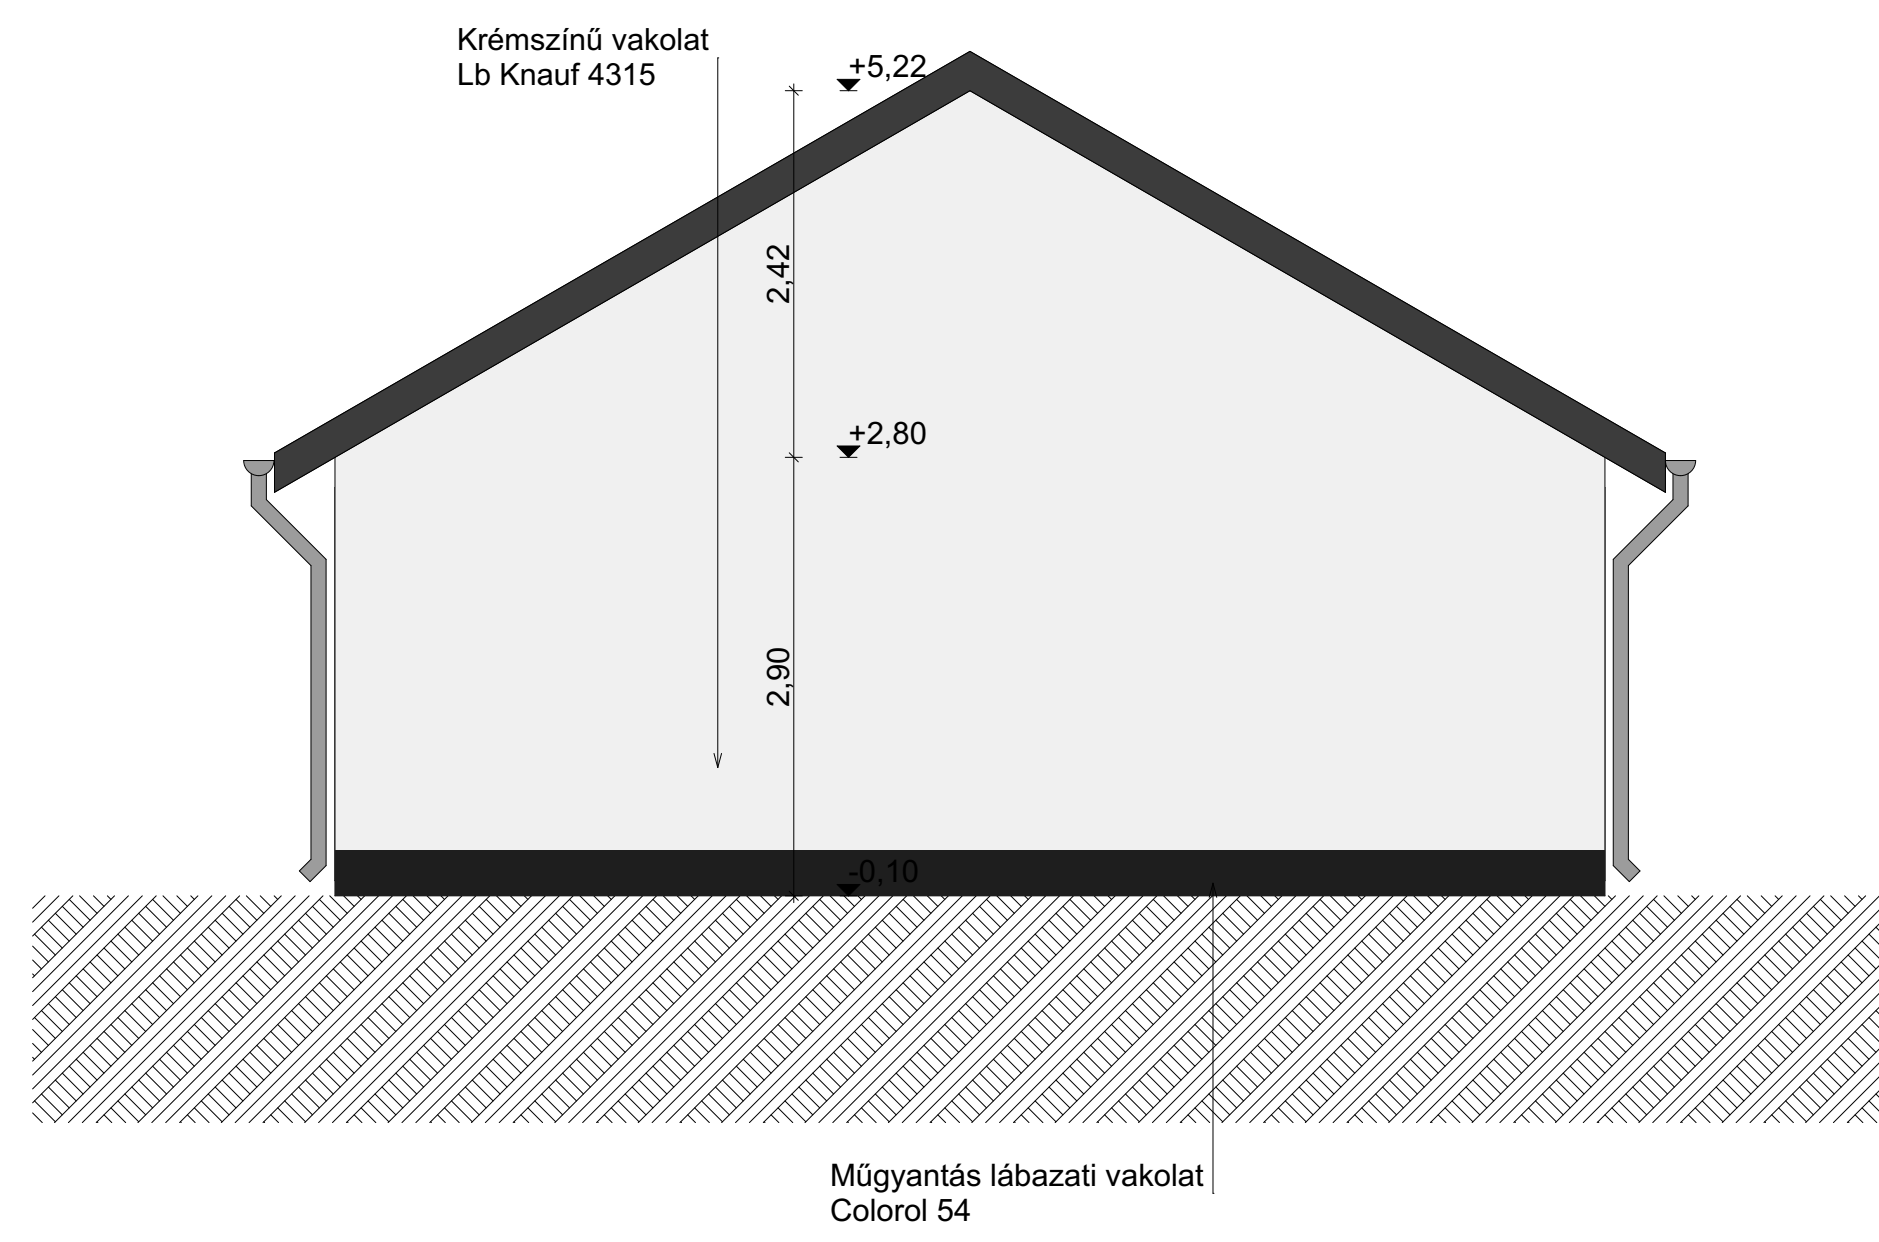



E ÉPÜLET - DÉLNYUGATI HOMLOKZAT M=1:50

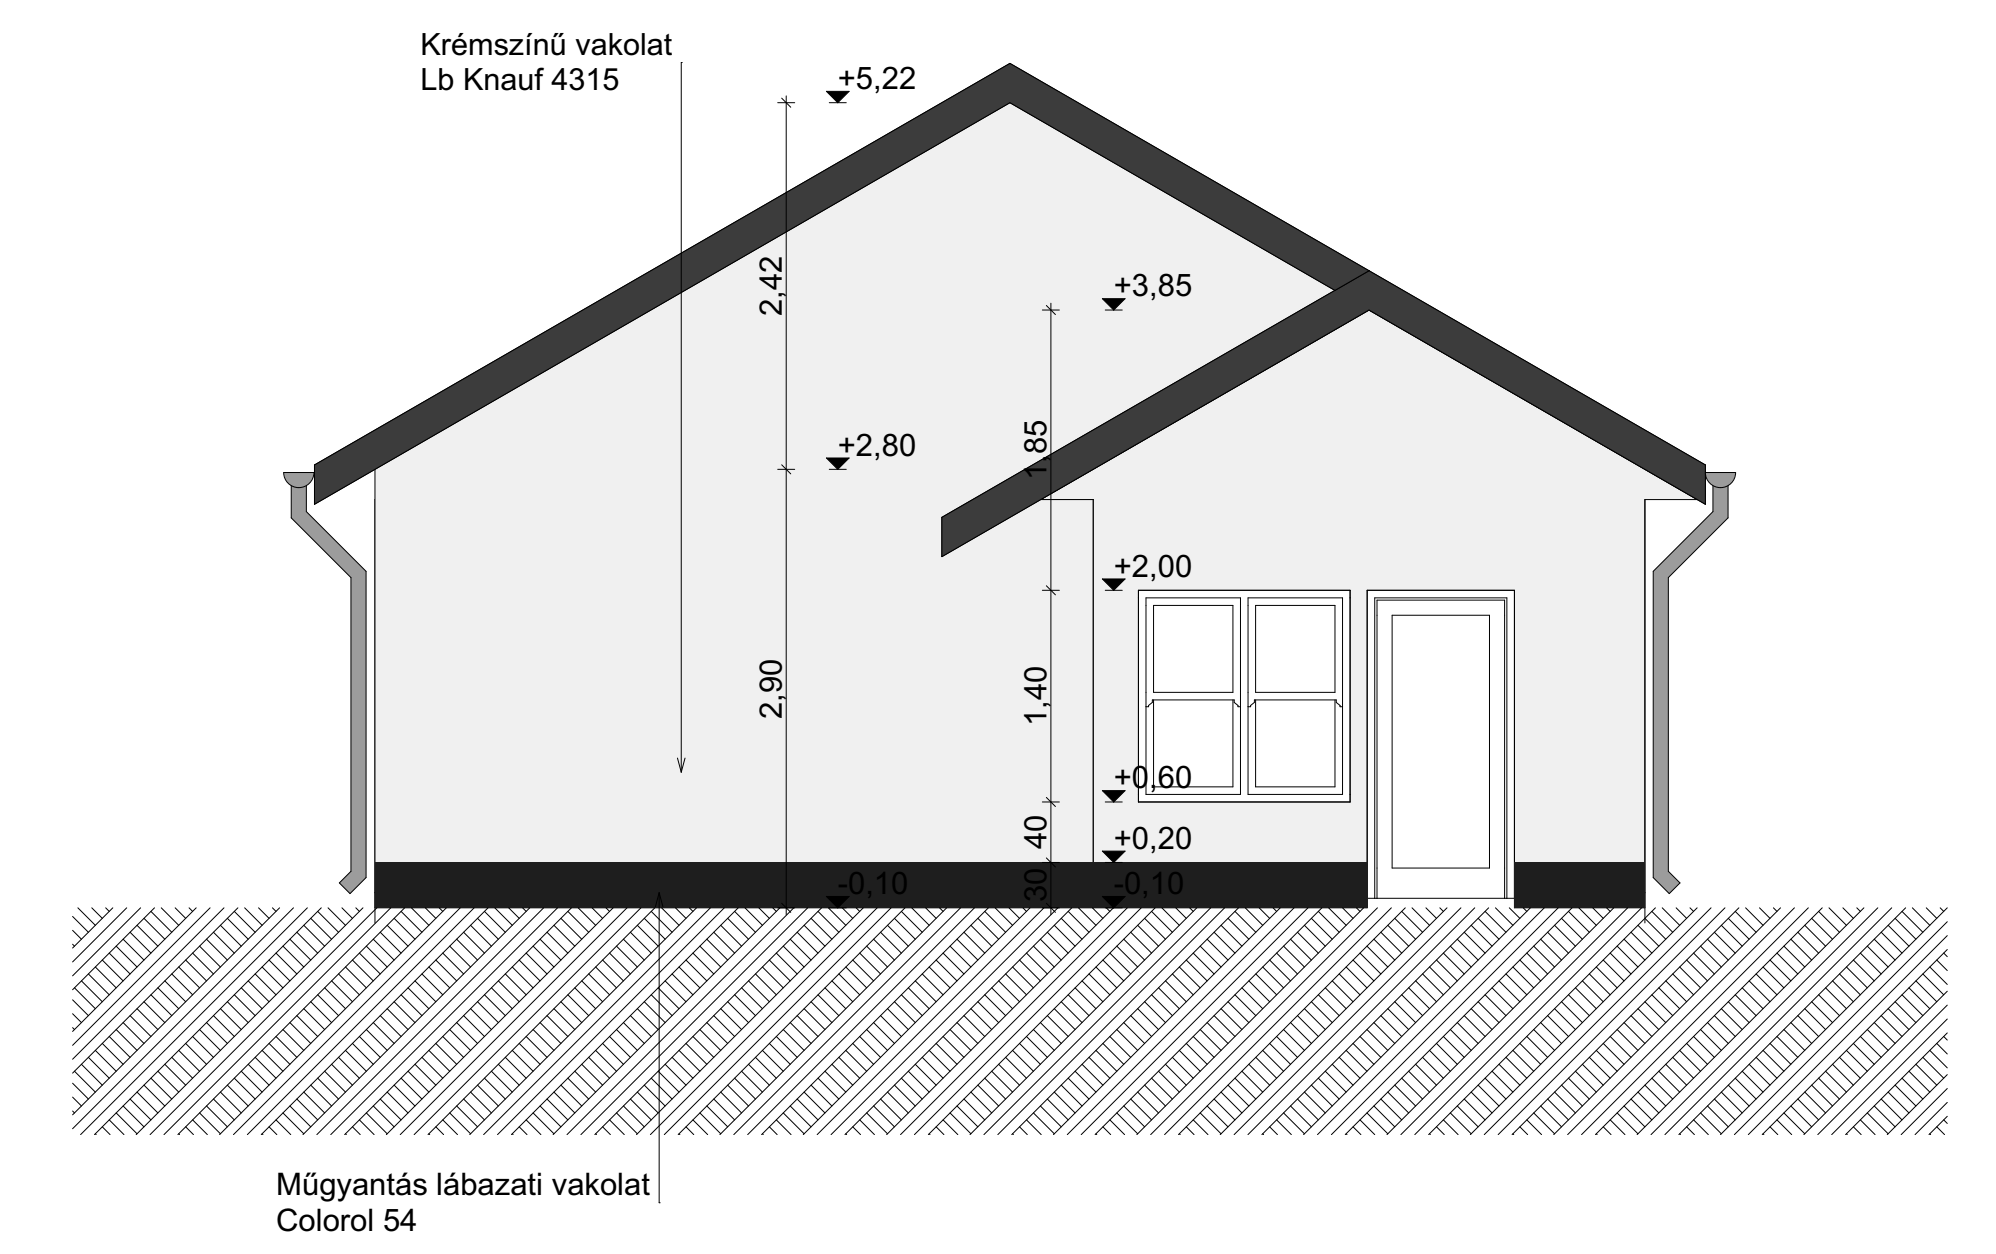


E ÉPÜLET - DÉLNYUGATI HOMLOKZAT M=1:50

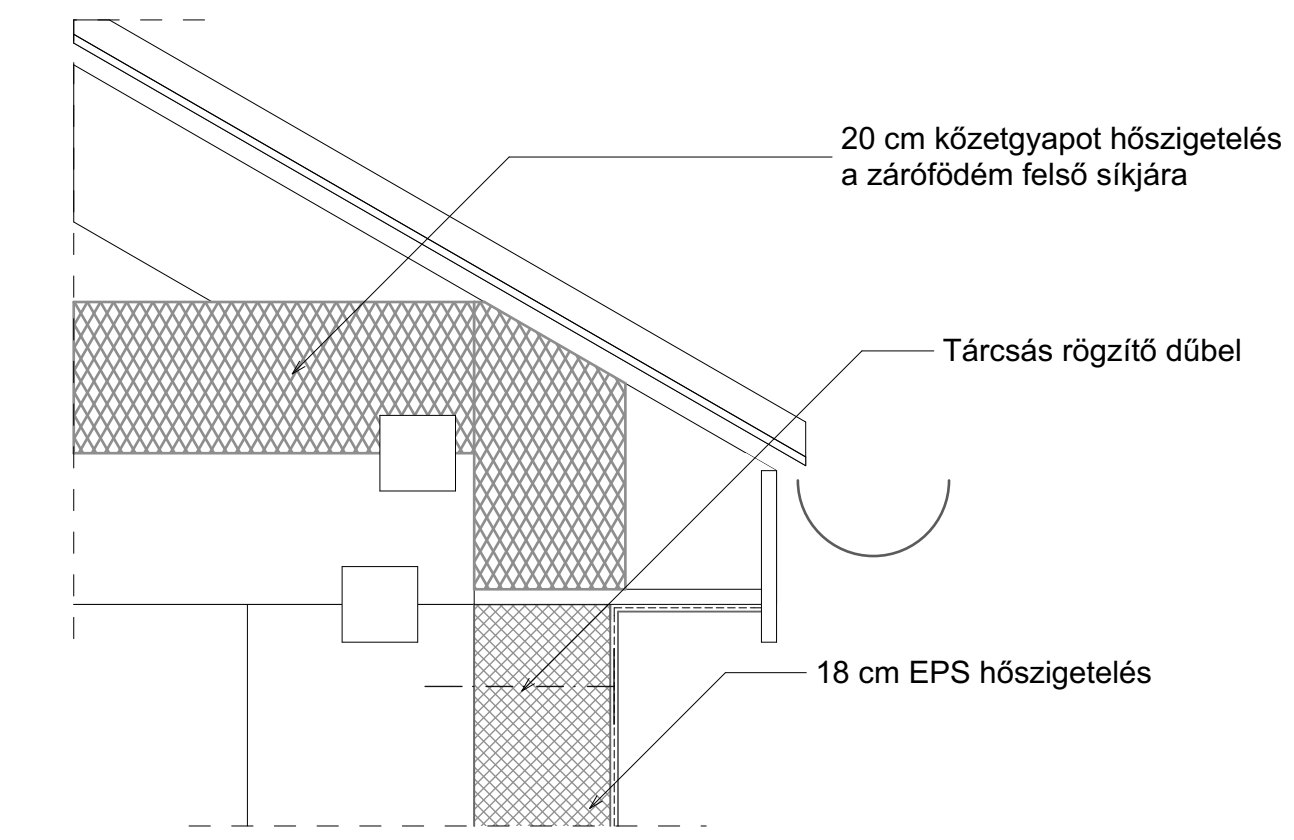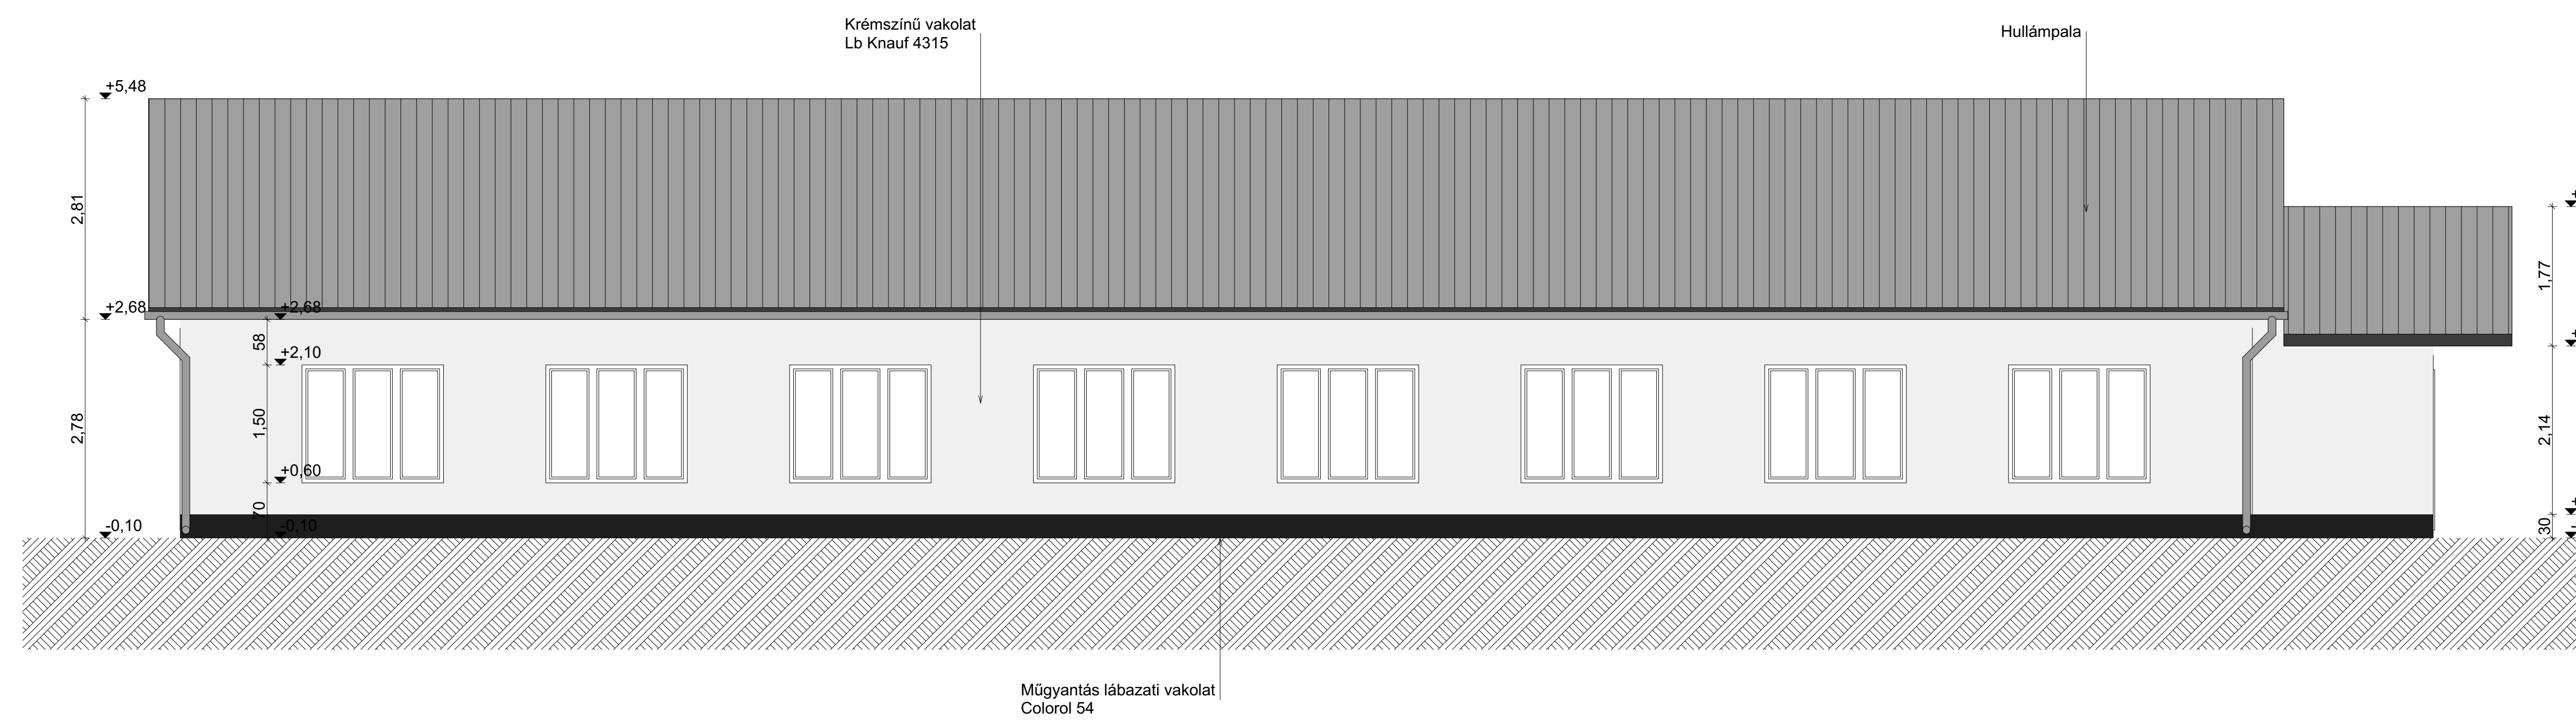


E ÉPÜLET - ÉSZAKKELETI HOMLOKZAT M=1:50

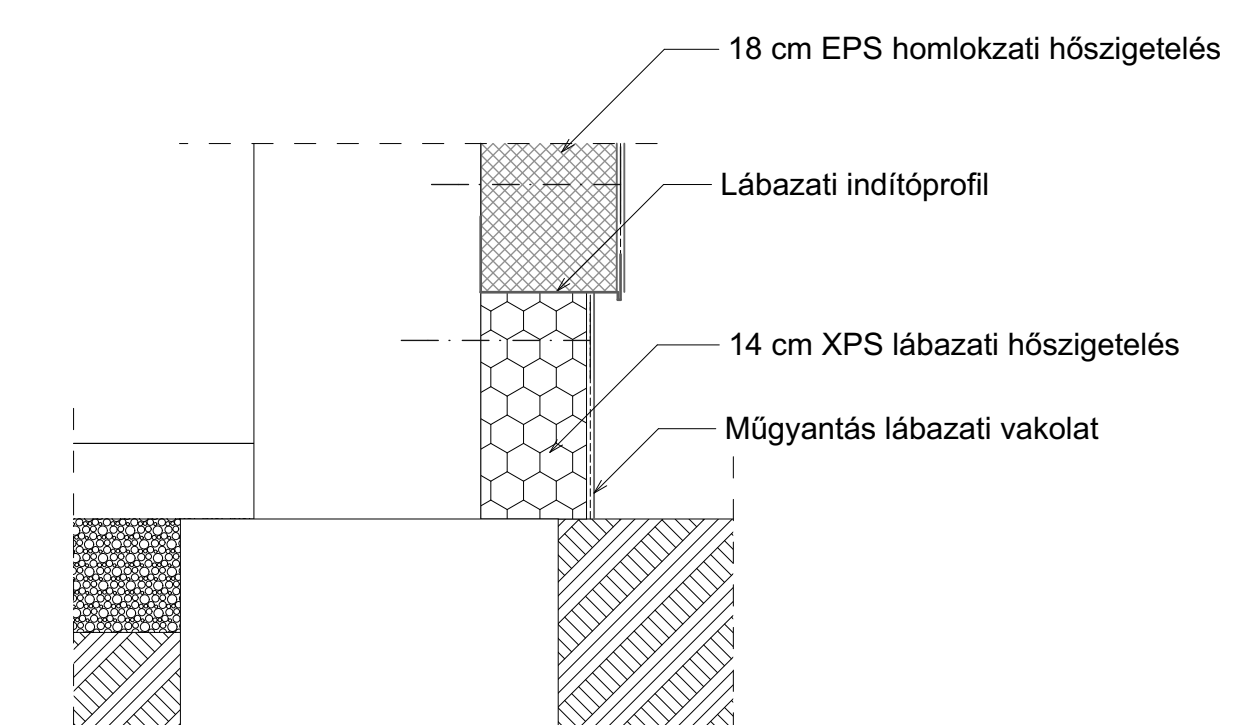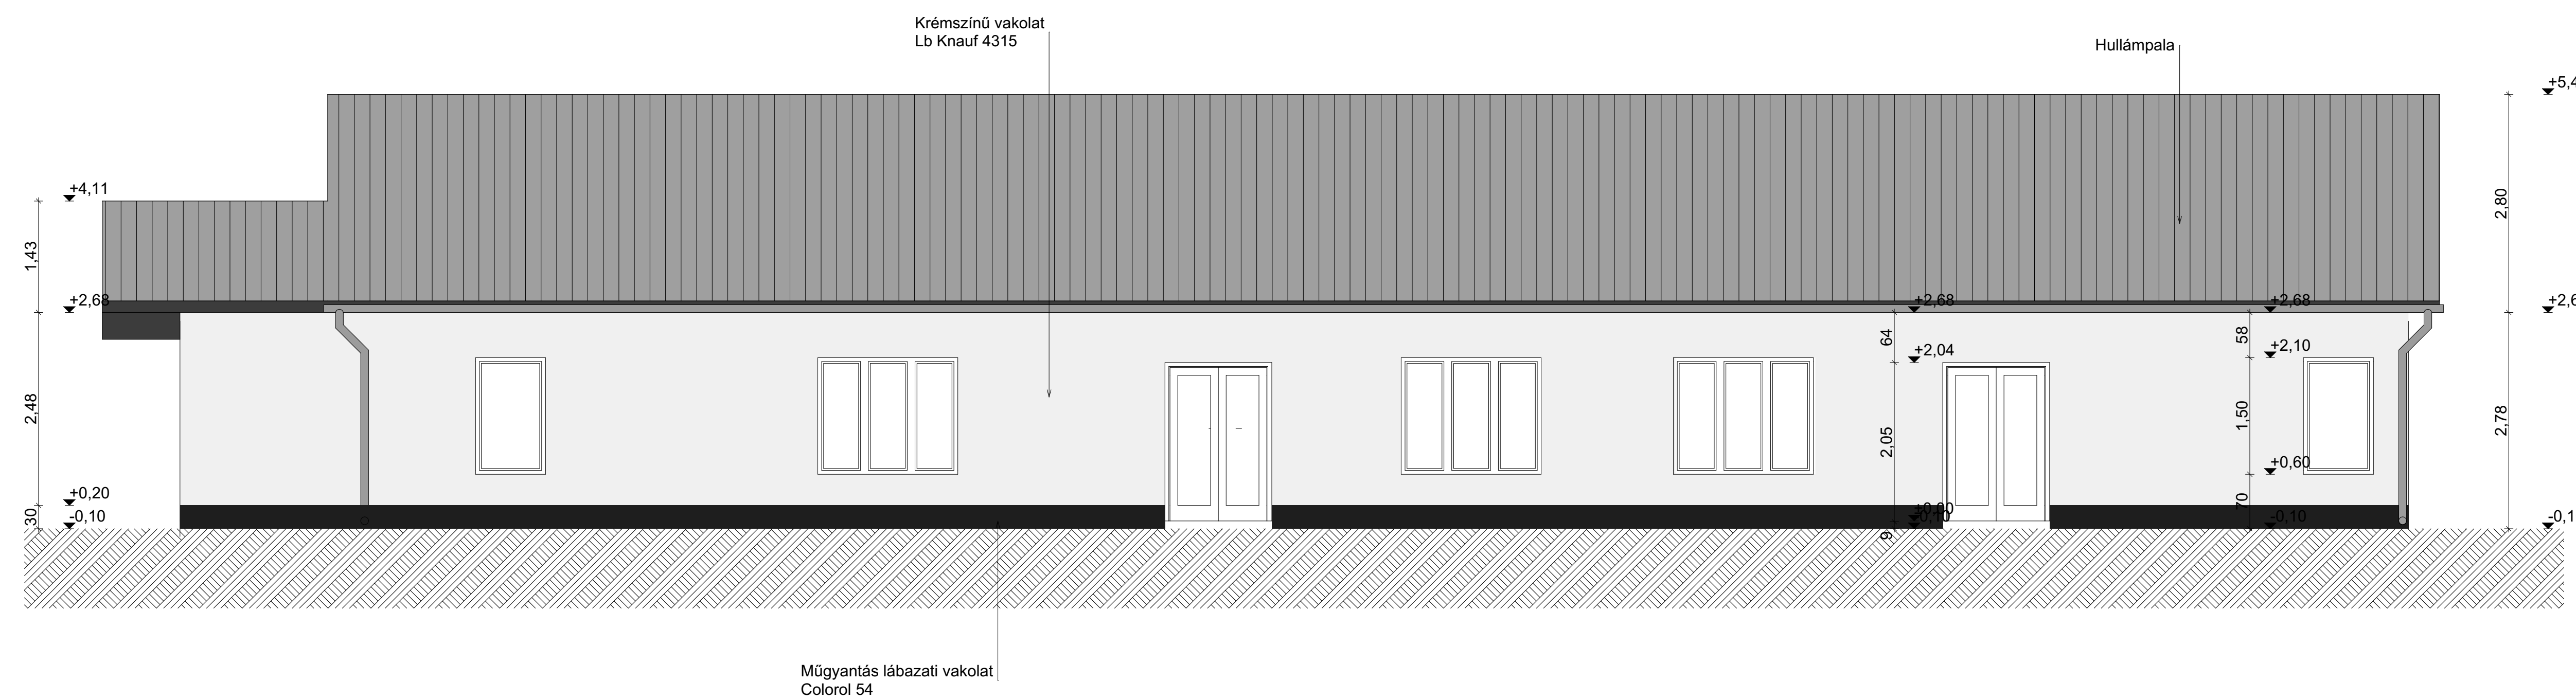


F METSZET M=1:50

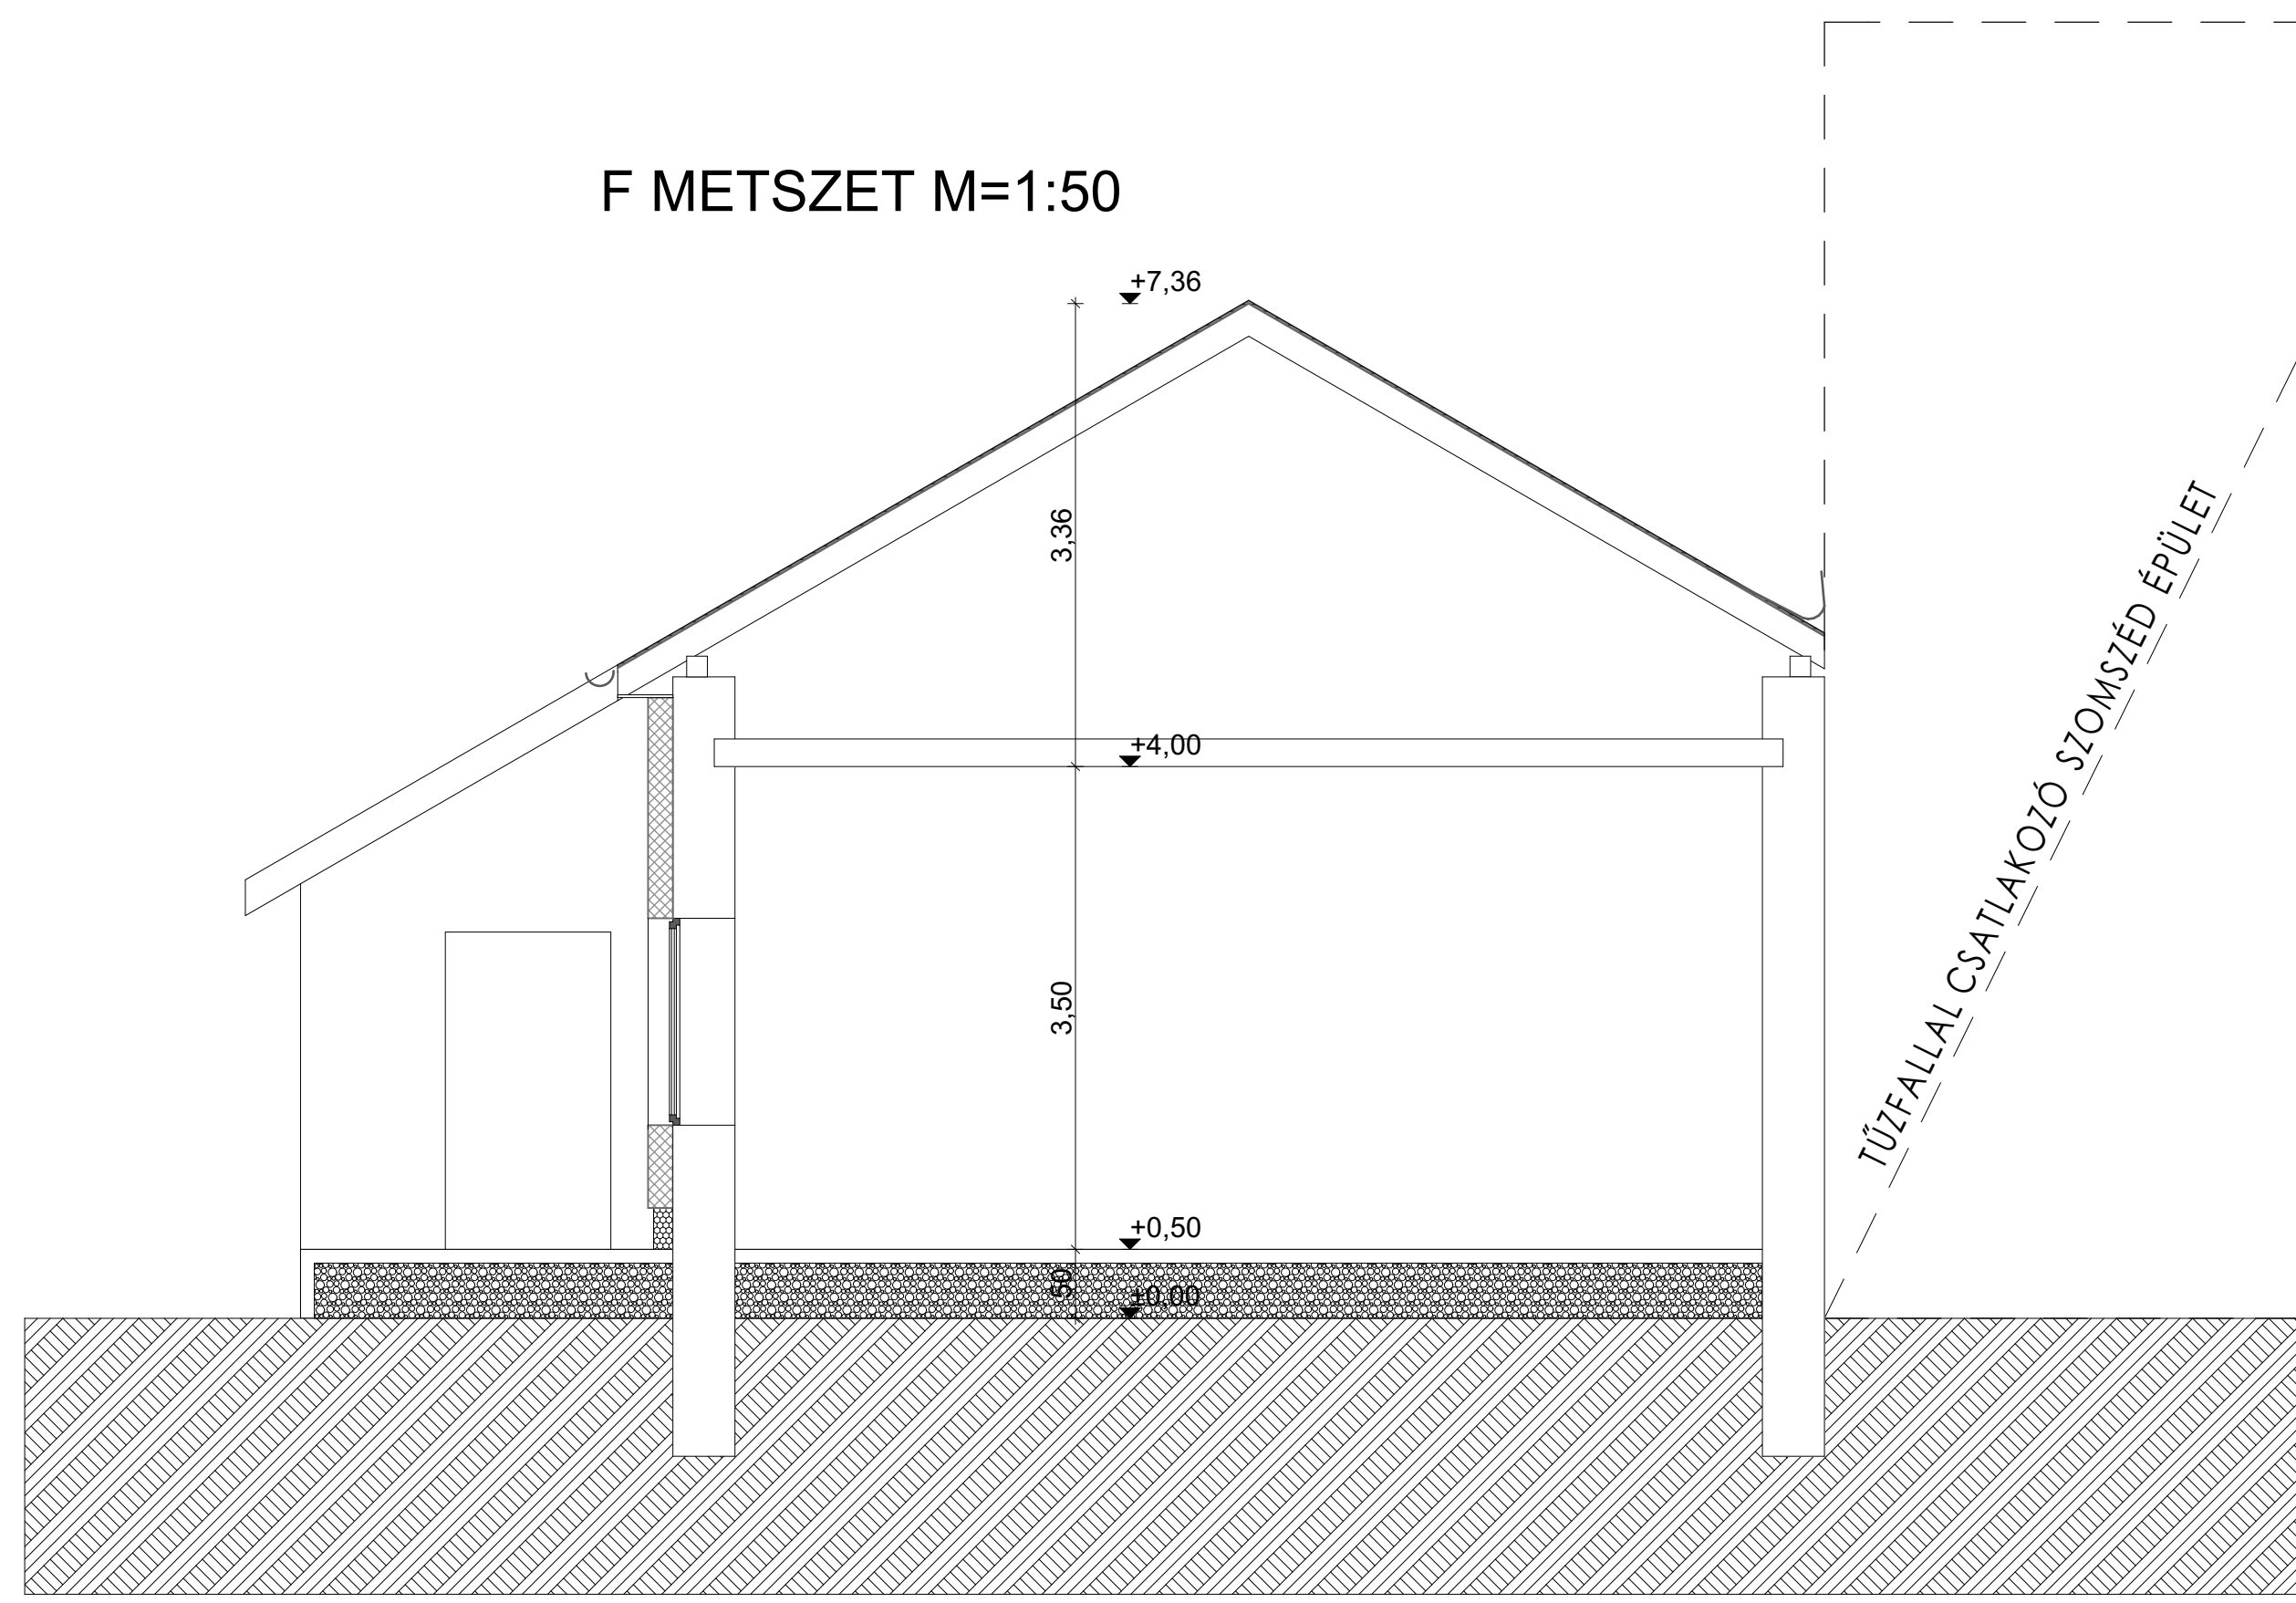



F ÉPÜLET - DÉLKELETI HOMLOKZAT M=1:50

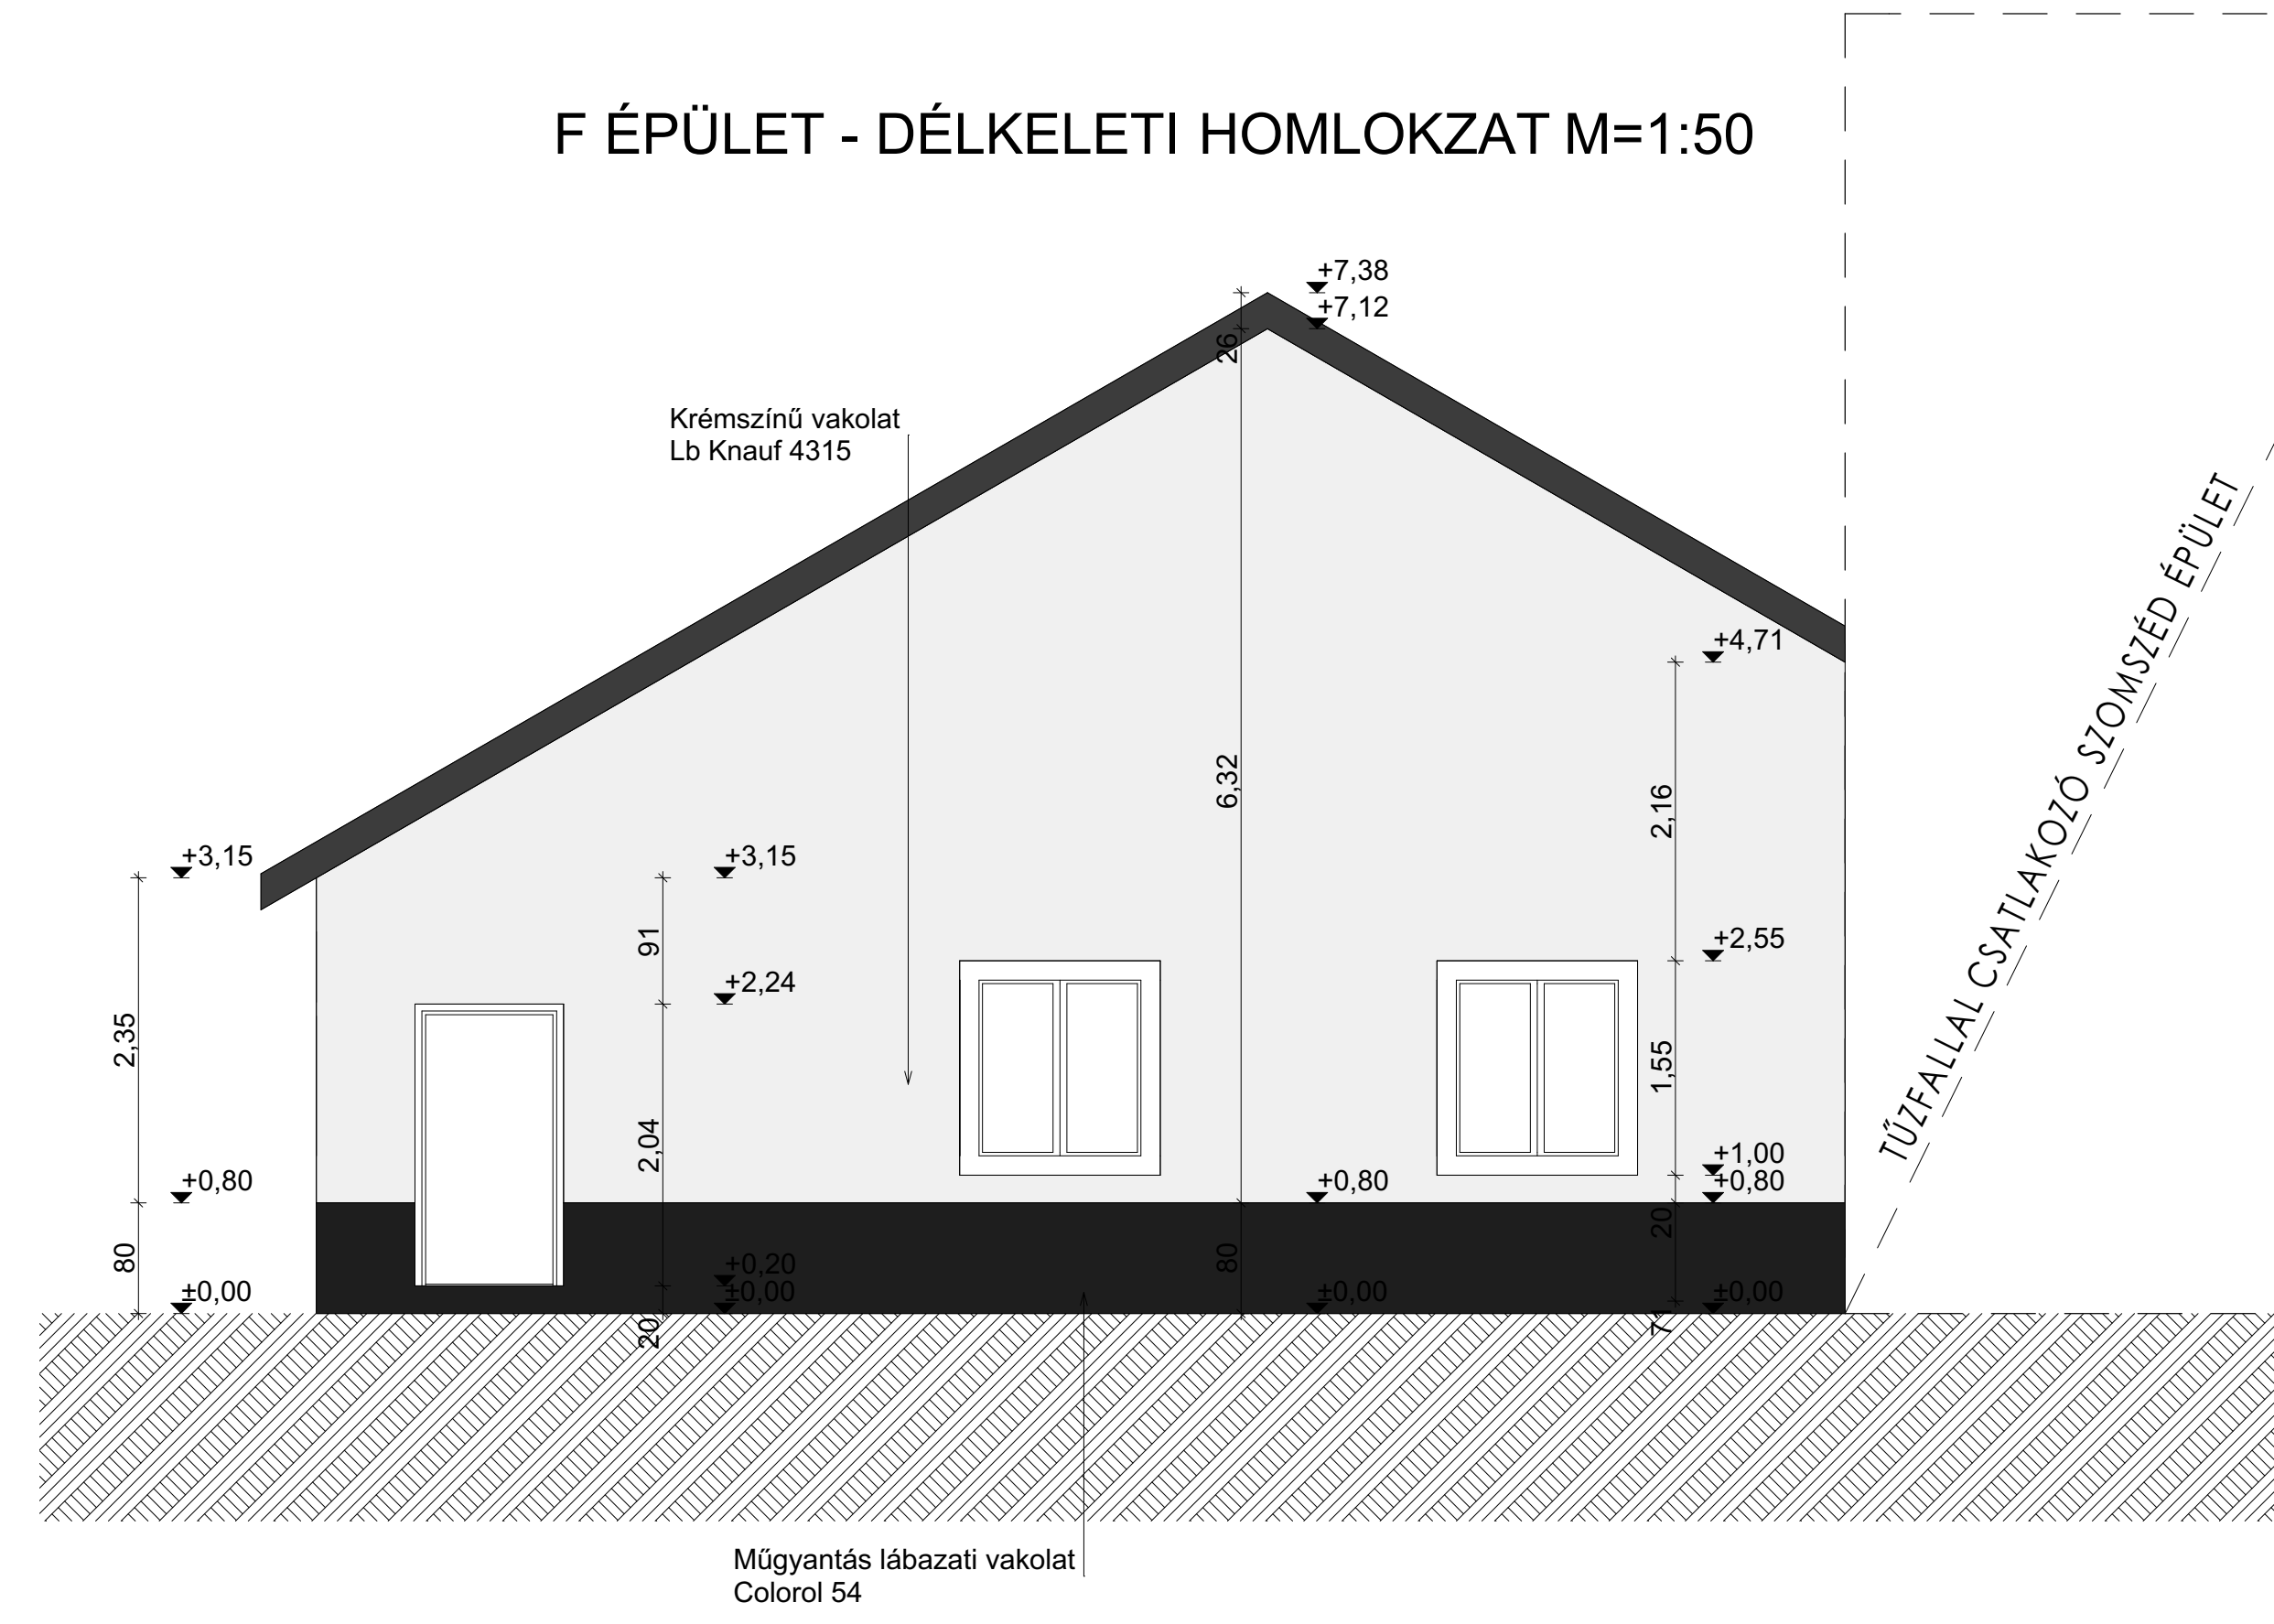



F ÉPÜLET - ÉSZAKNYUGATI HOMLOKZAT M=1:50

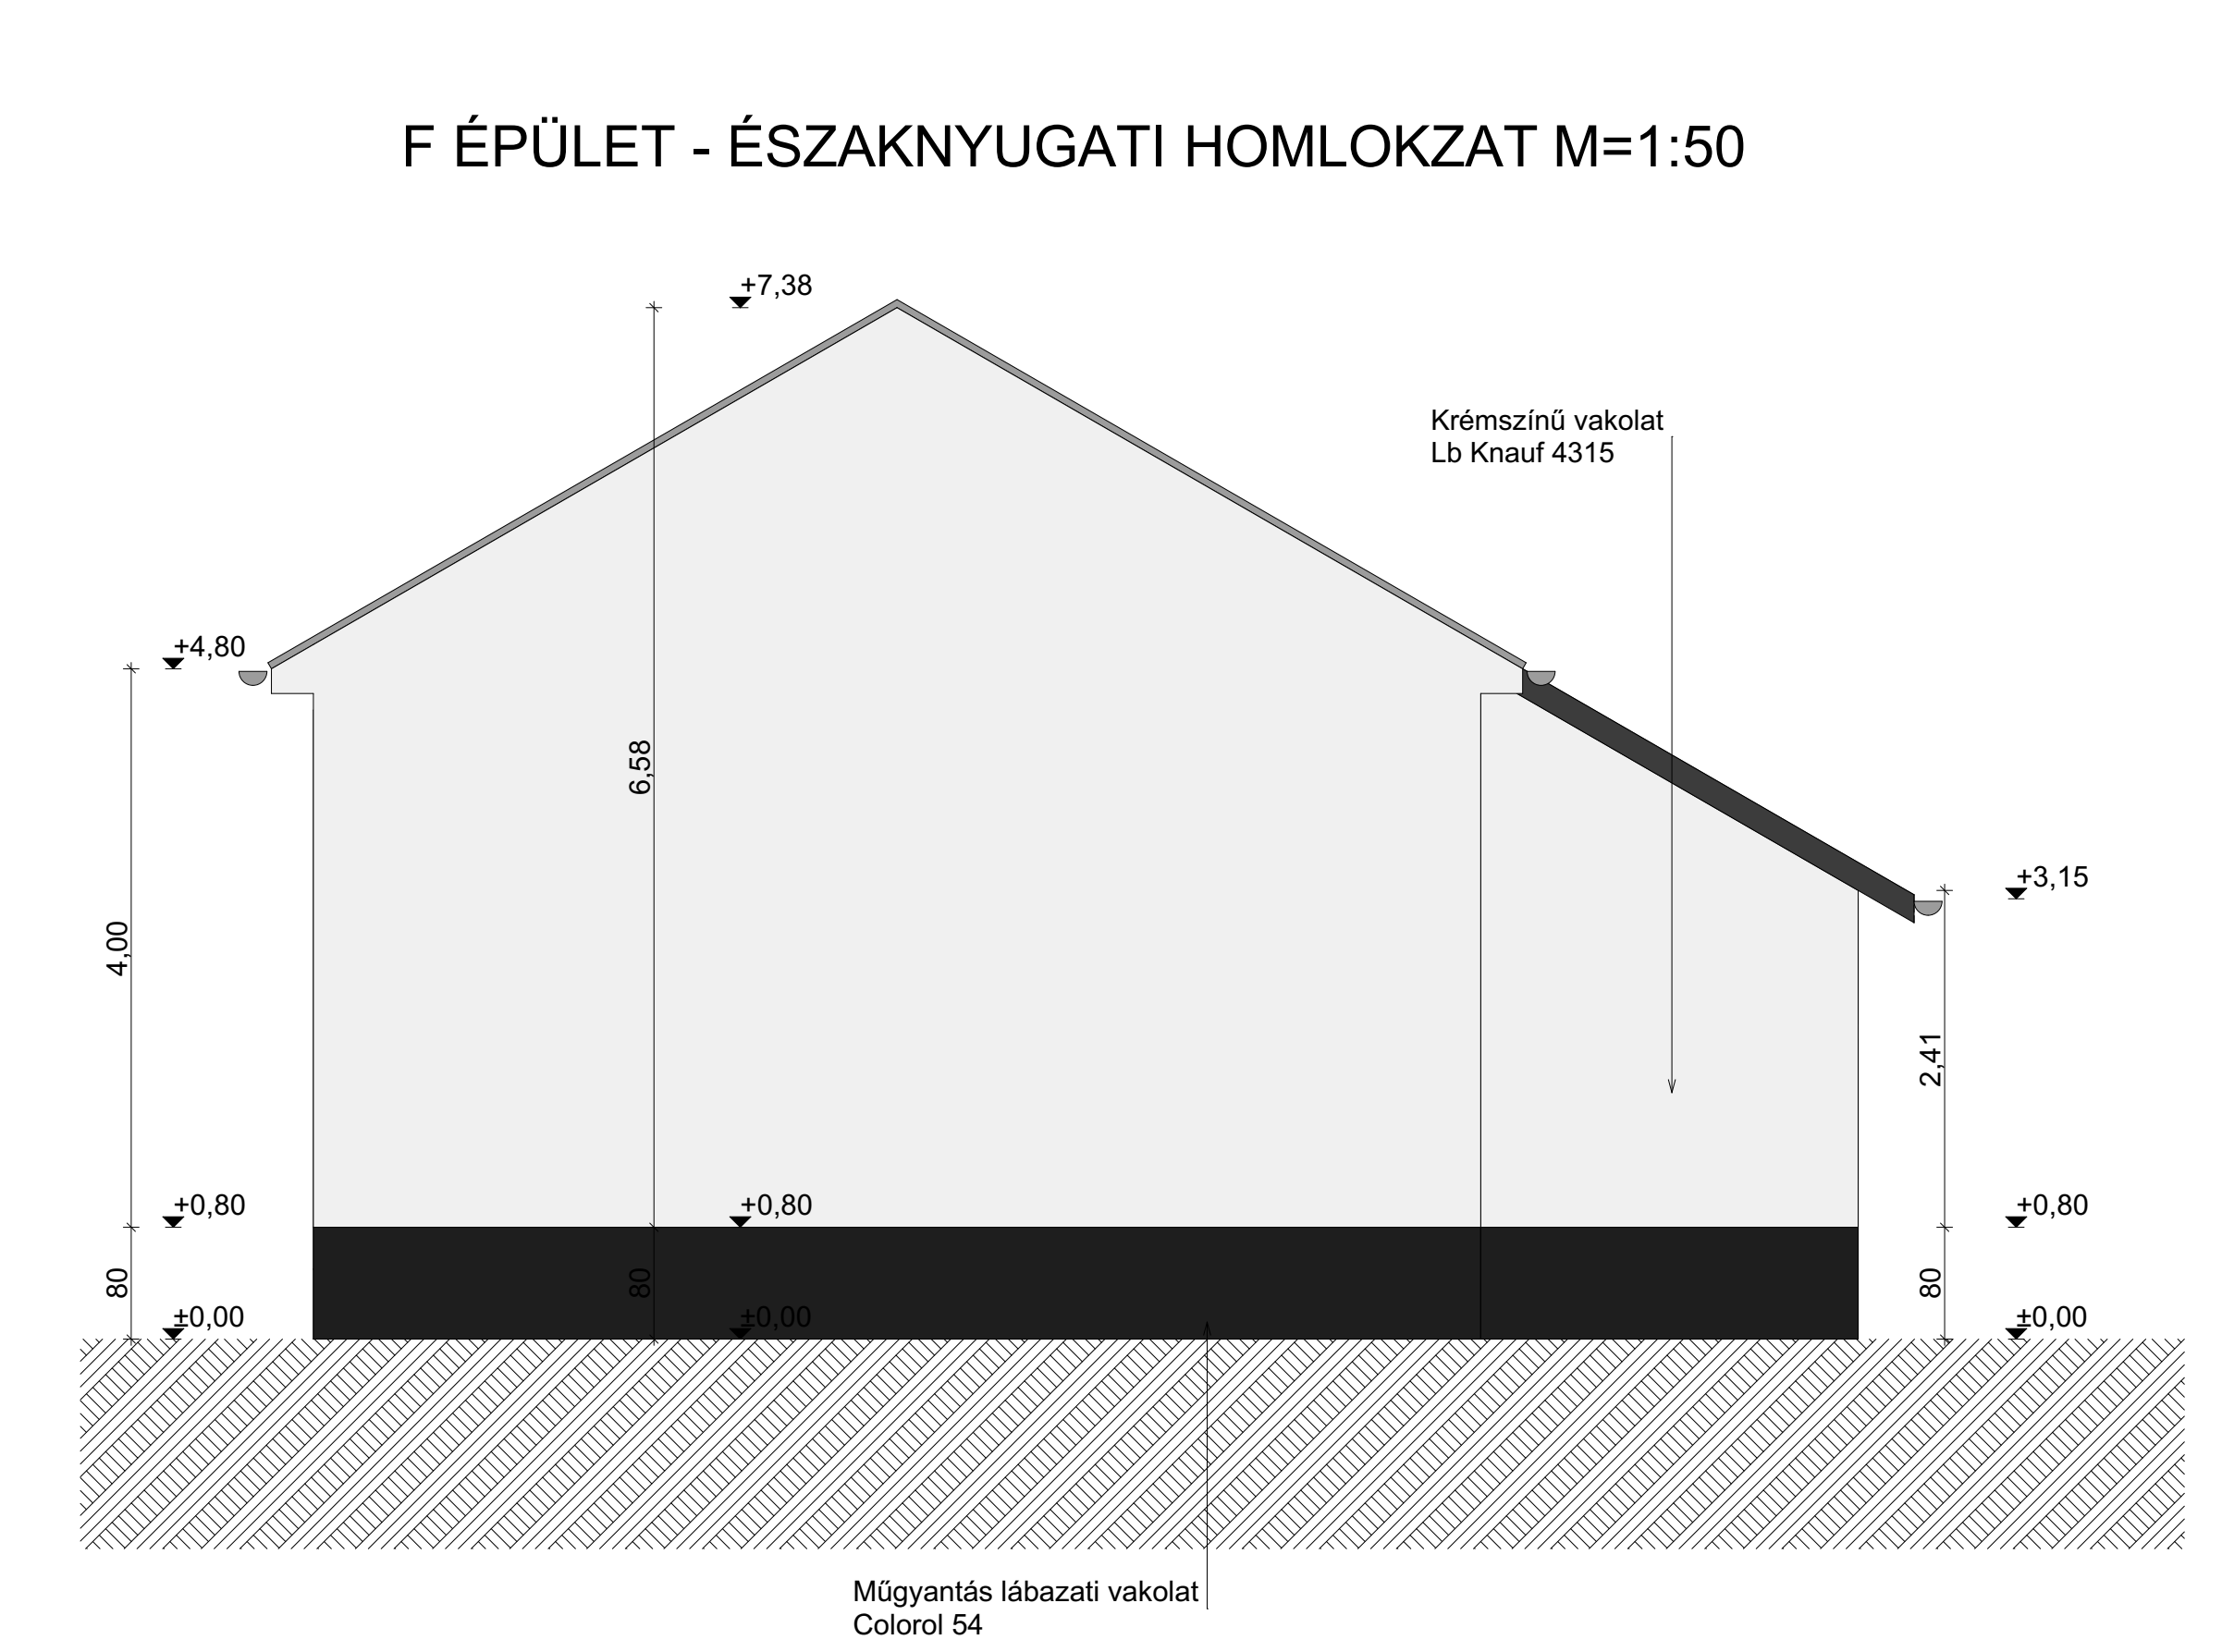

F ÉPÜLET - DÉLNYUGATI HOMLOKZAT M=1:50

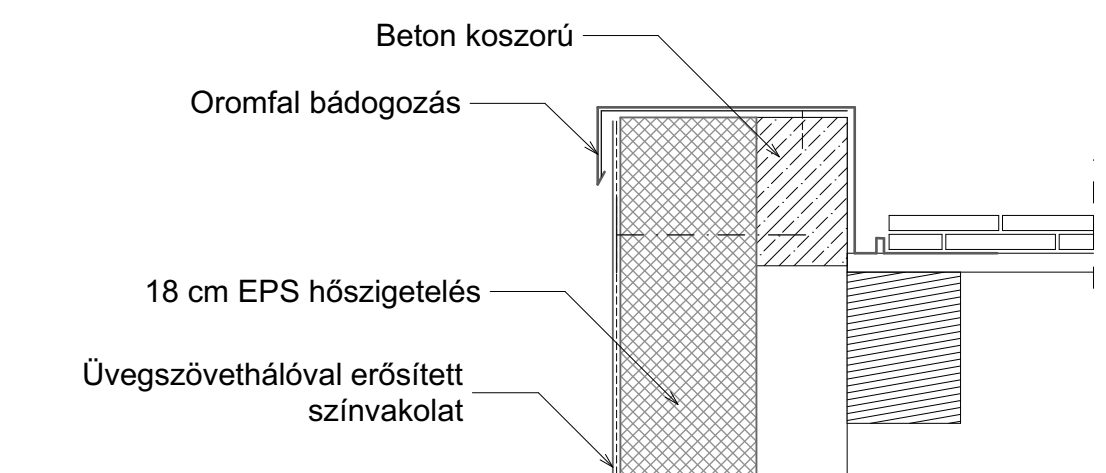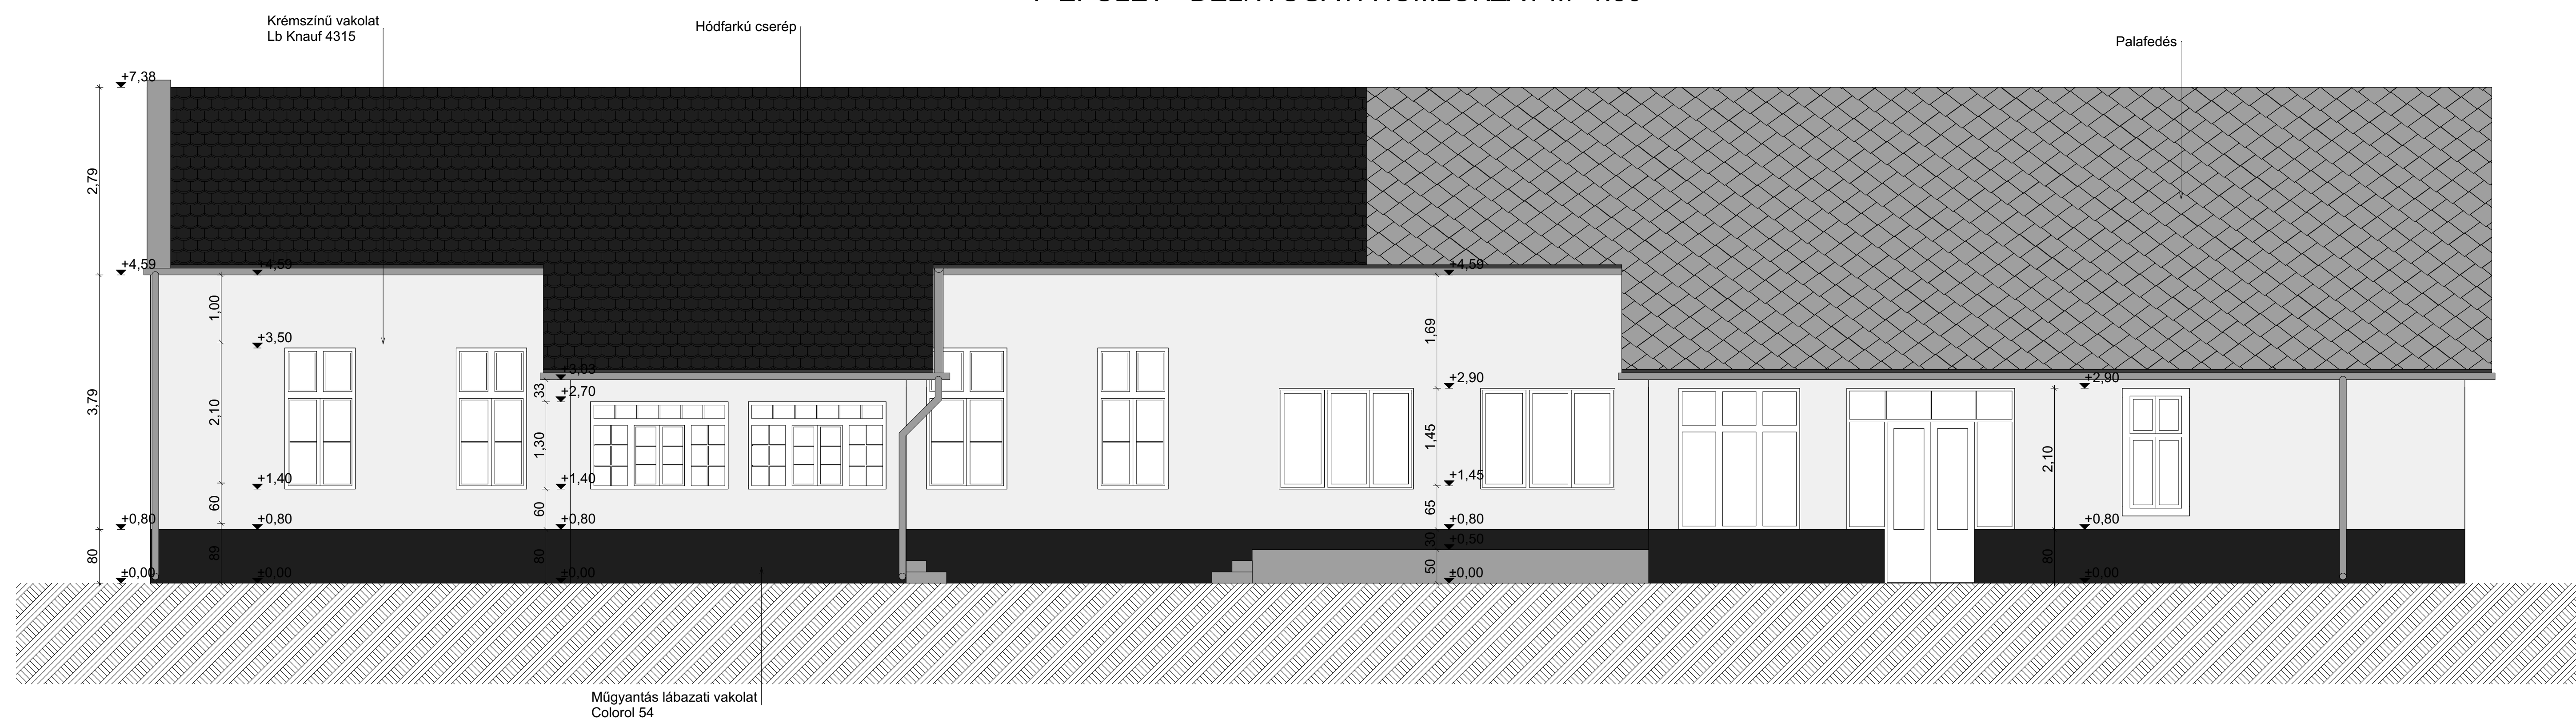

F ÉPÜLET - ÉSZAKKELETI HOMLOKZAT M=1:50

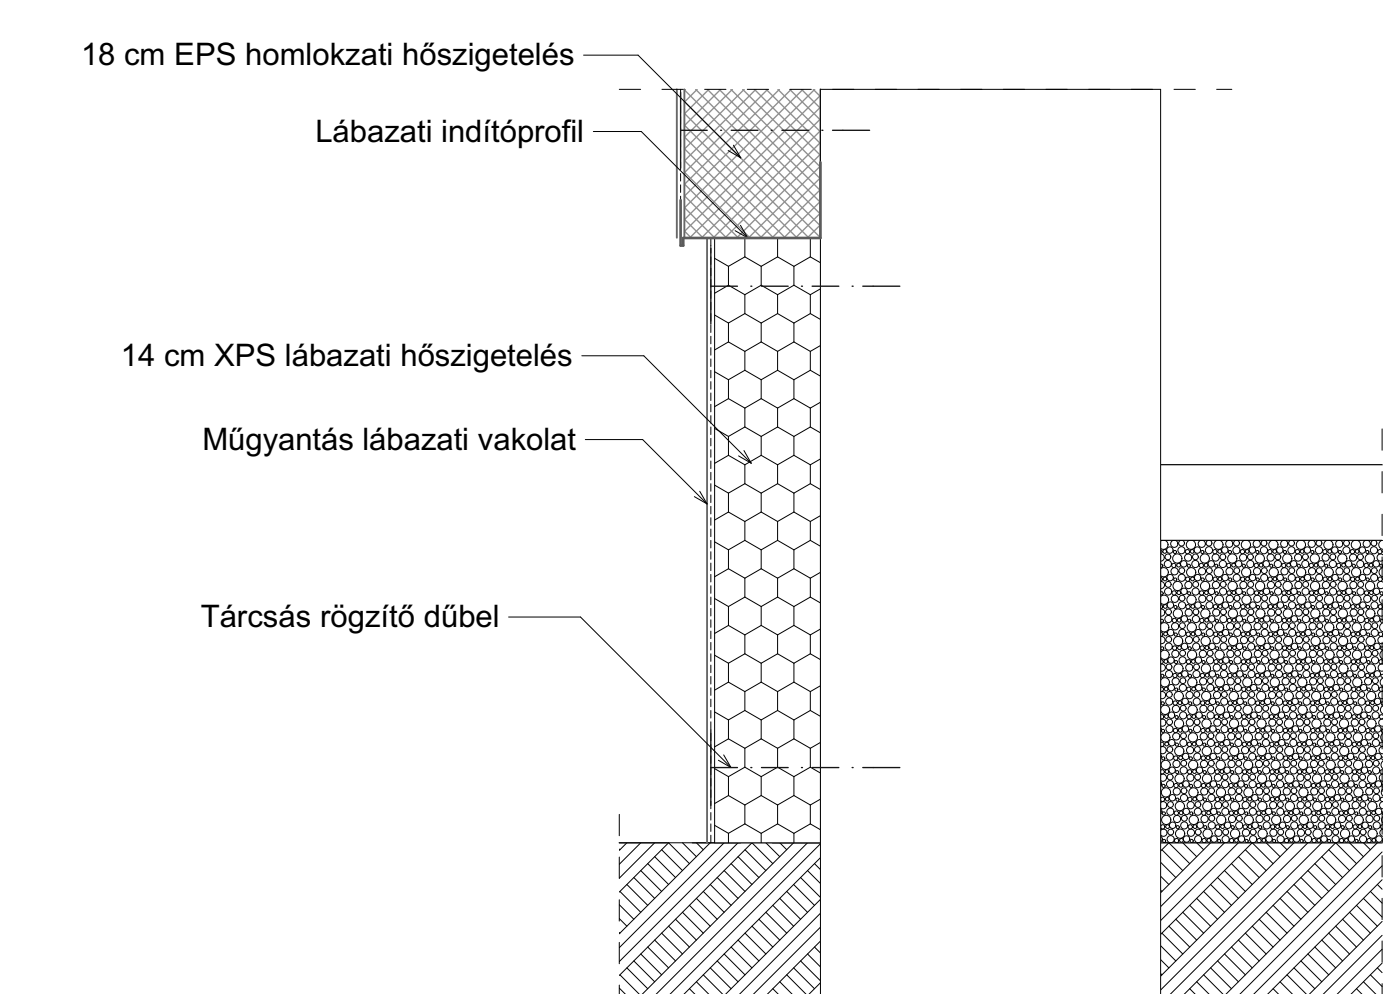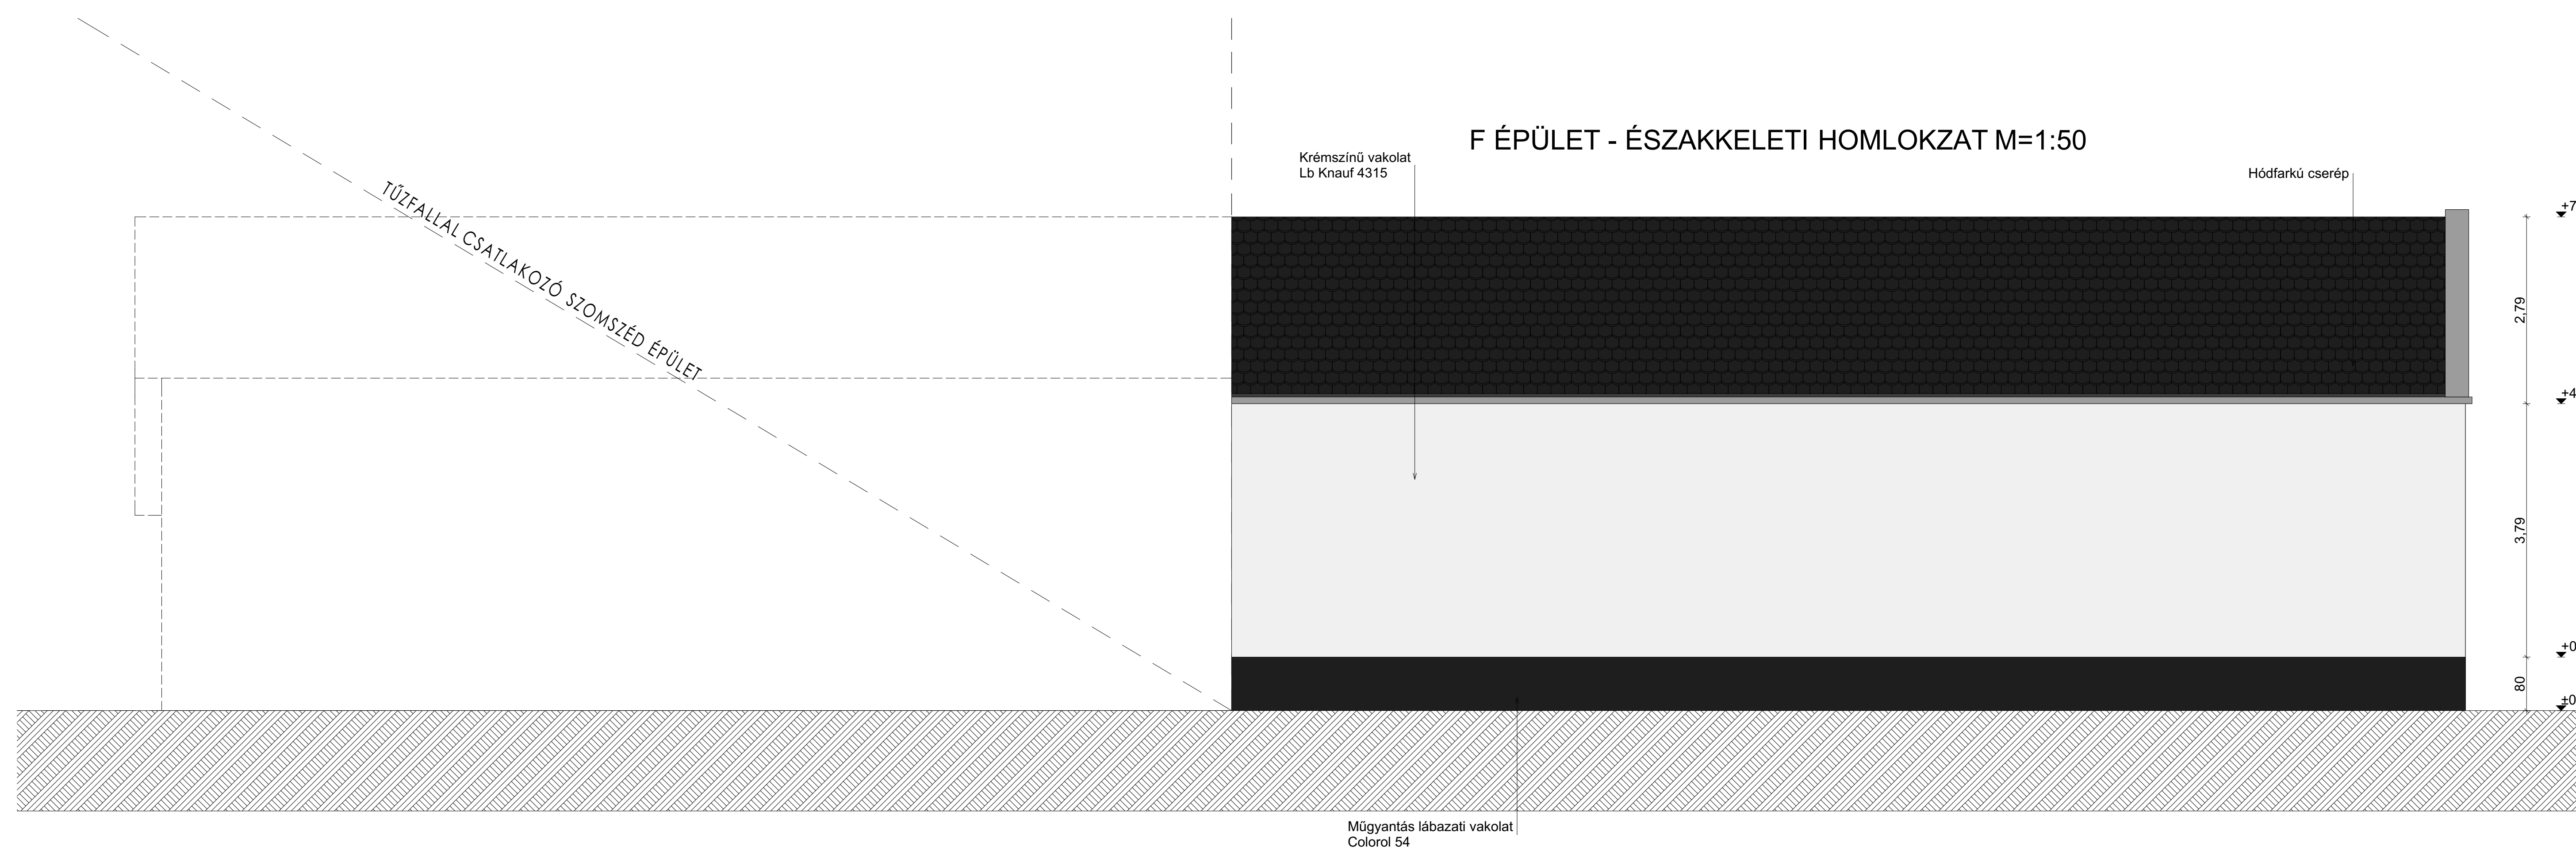

PROJEKT:
KEOP 7.13.0/15
 Váci Egyházmegye és Don Bosco Szalézi Társaság energetikai előkészítő munkái

MEGBÍZÓ:
VÁCI EGYHÁZMEGYE ÉS A DON BOSCO SZALÉZI TÁRSASÁG ÁLTAL LÉTREHOZOTT KONZORCIUM
 2600 VÁC, MŰGAZI TÉR 1.

KÉPVISELŐ:
 DR. BEER MIKLÓS MEGYÉSPÜSPÓK




TERVEZŐ:
 1125 BUDAPEST
 105 ARANYFELI ÚJ 1/11
 DR. SZ. SZ. 107 884
 www.globo.hu
 office@globo.hu

ÉPÜLET MEGNEVEZÉSE:
Szent Kereszt Katolikus Általános Iskola és Óvoda
 CEGLÉD, PESTI ÚT 2-4.

TERVFÁZIS:
MŰSZAKI BEAVATKOZÁSI TERV

TERVRAJZ:
F metszet, homlokzatok és csomópontok

RAJZSZÁM: T_22 LÉPTÉK: 1:50, 1:10 DÁTUM: 2015.12.04.

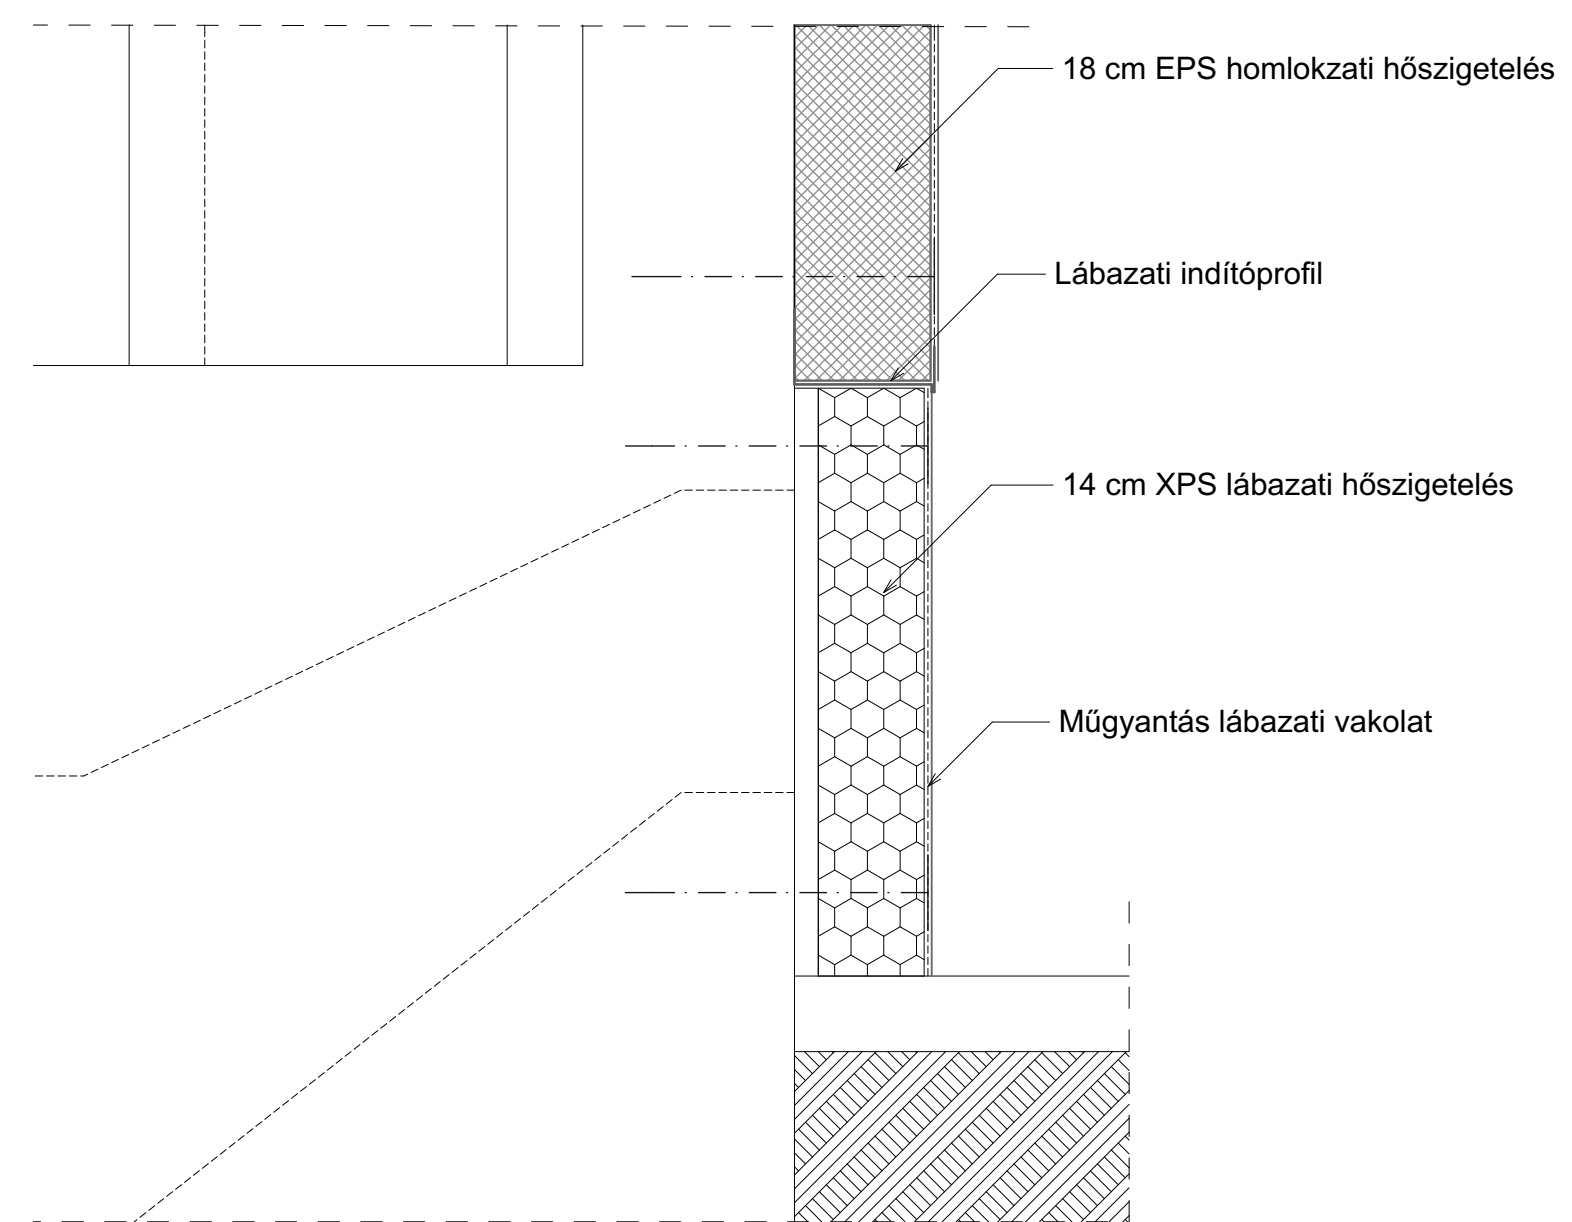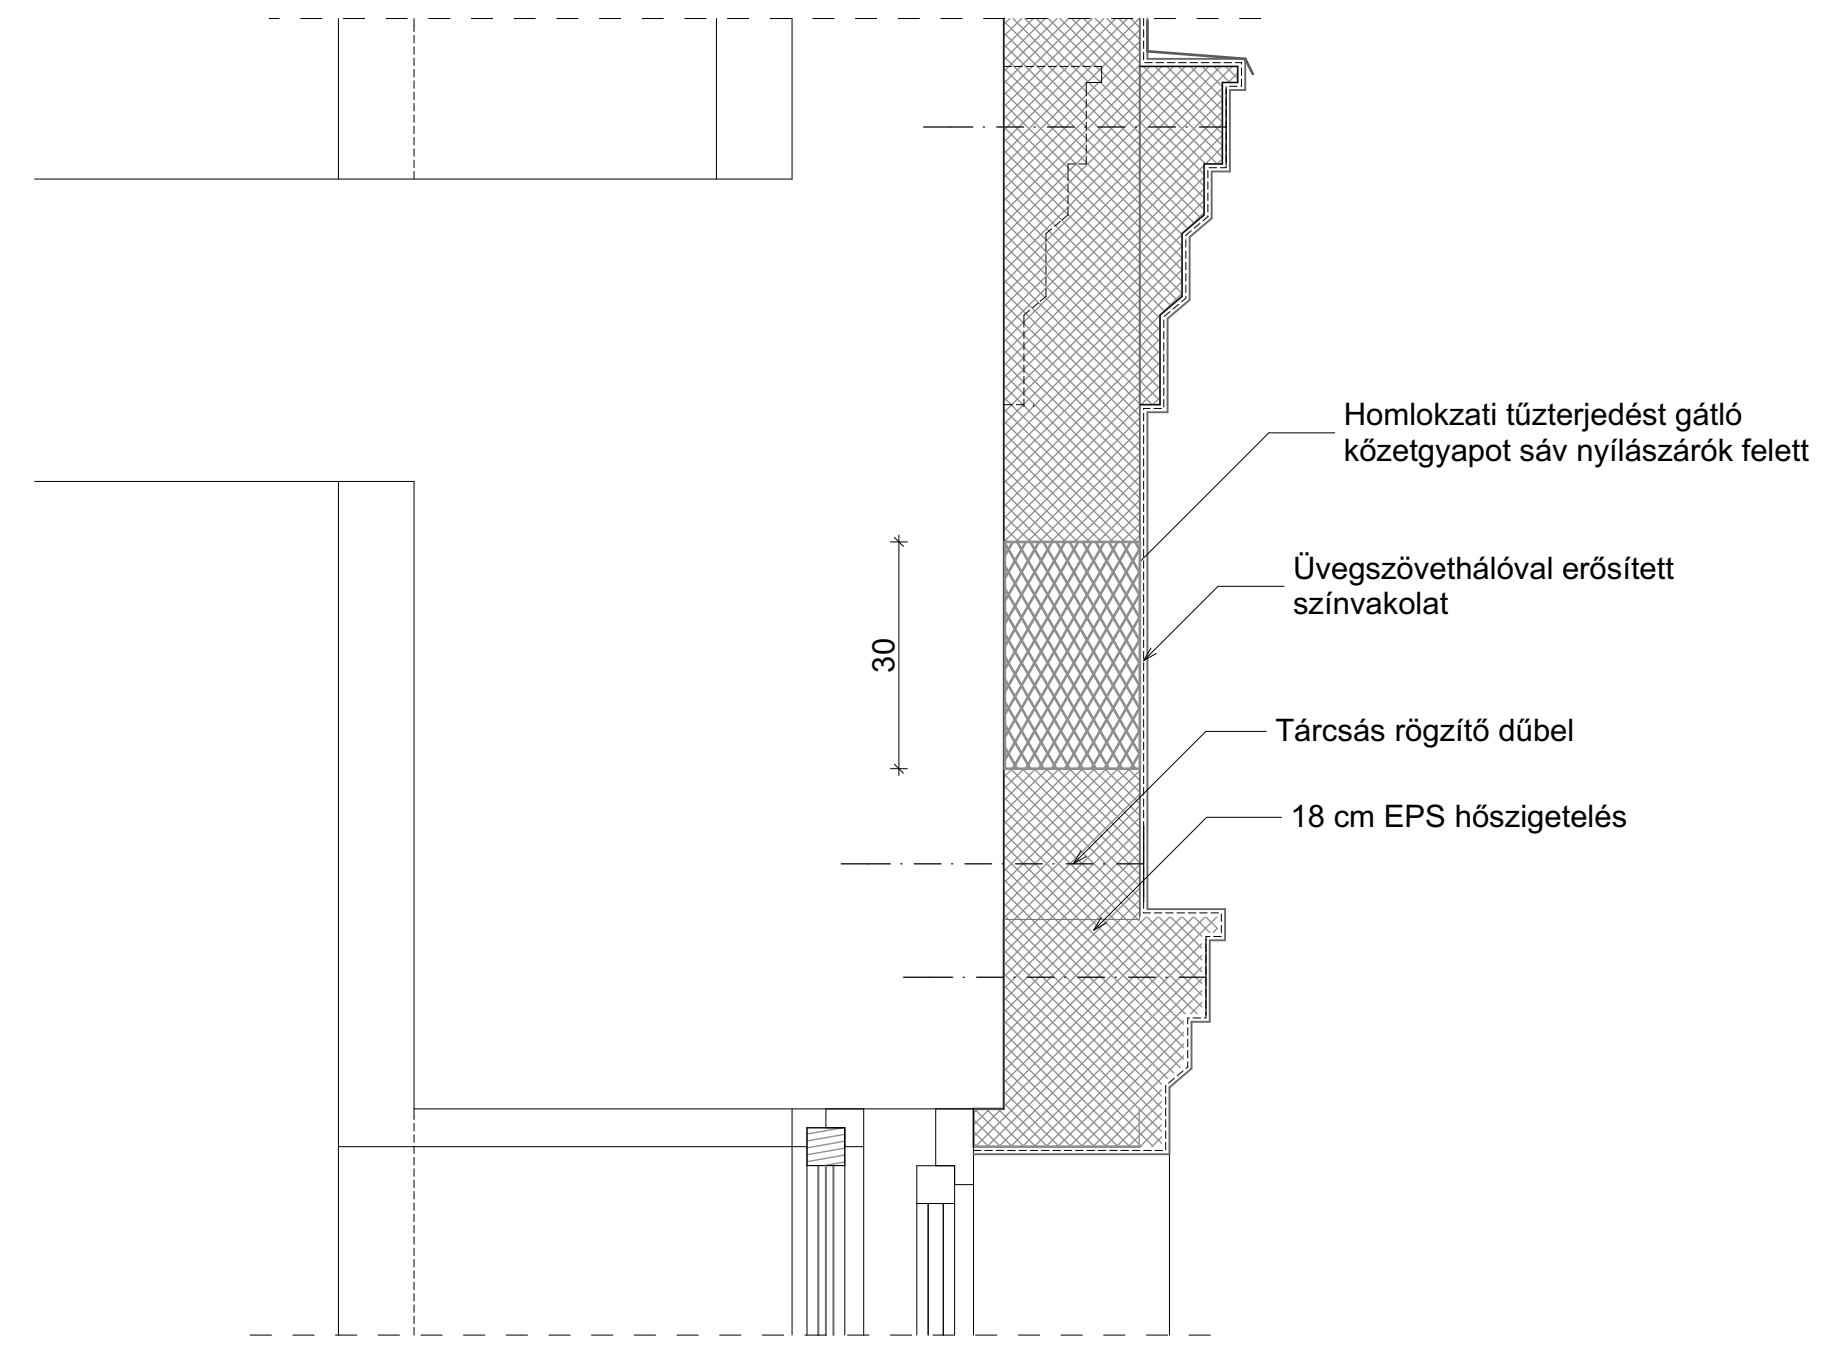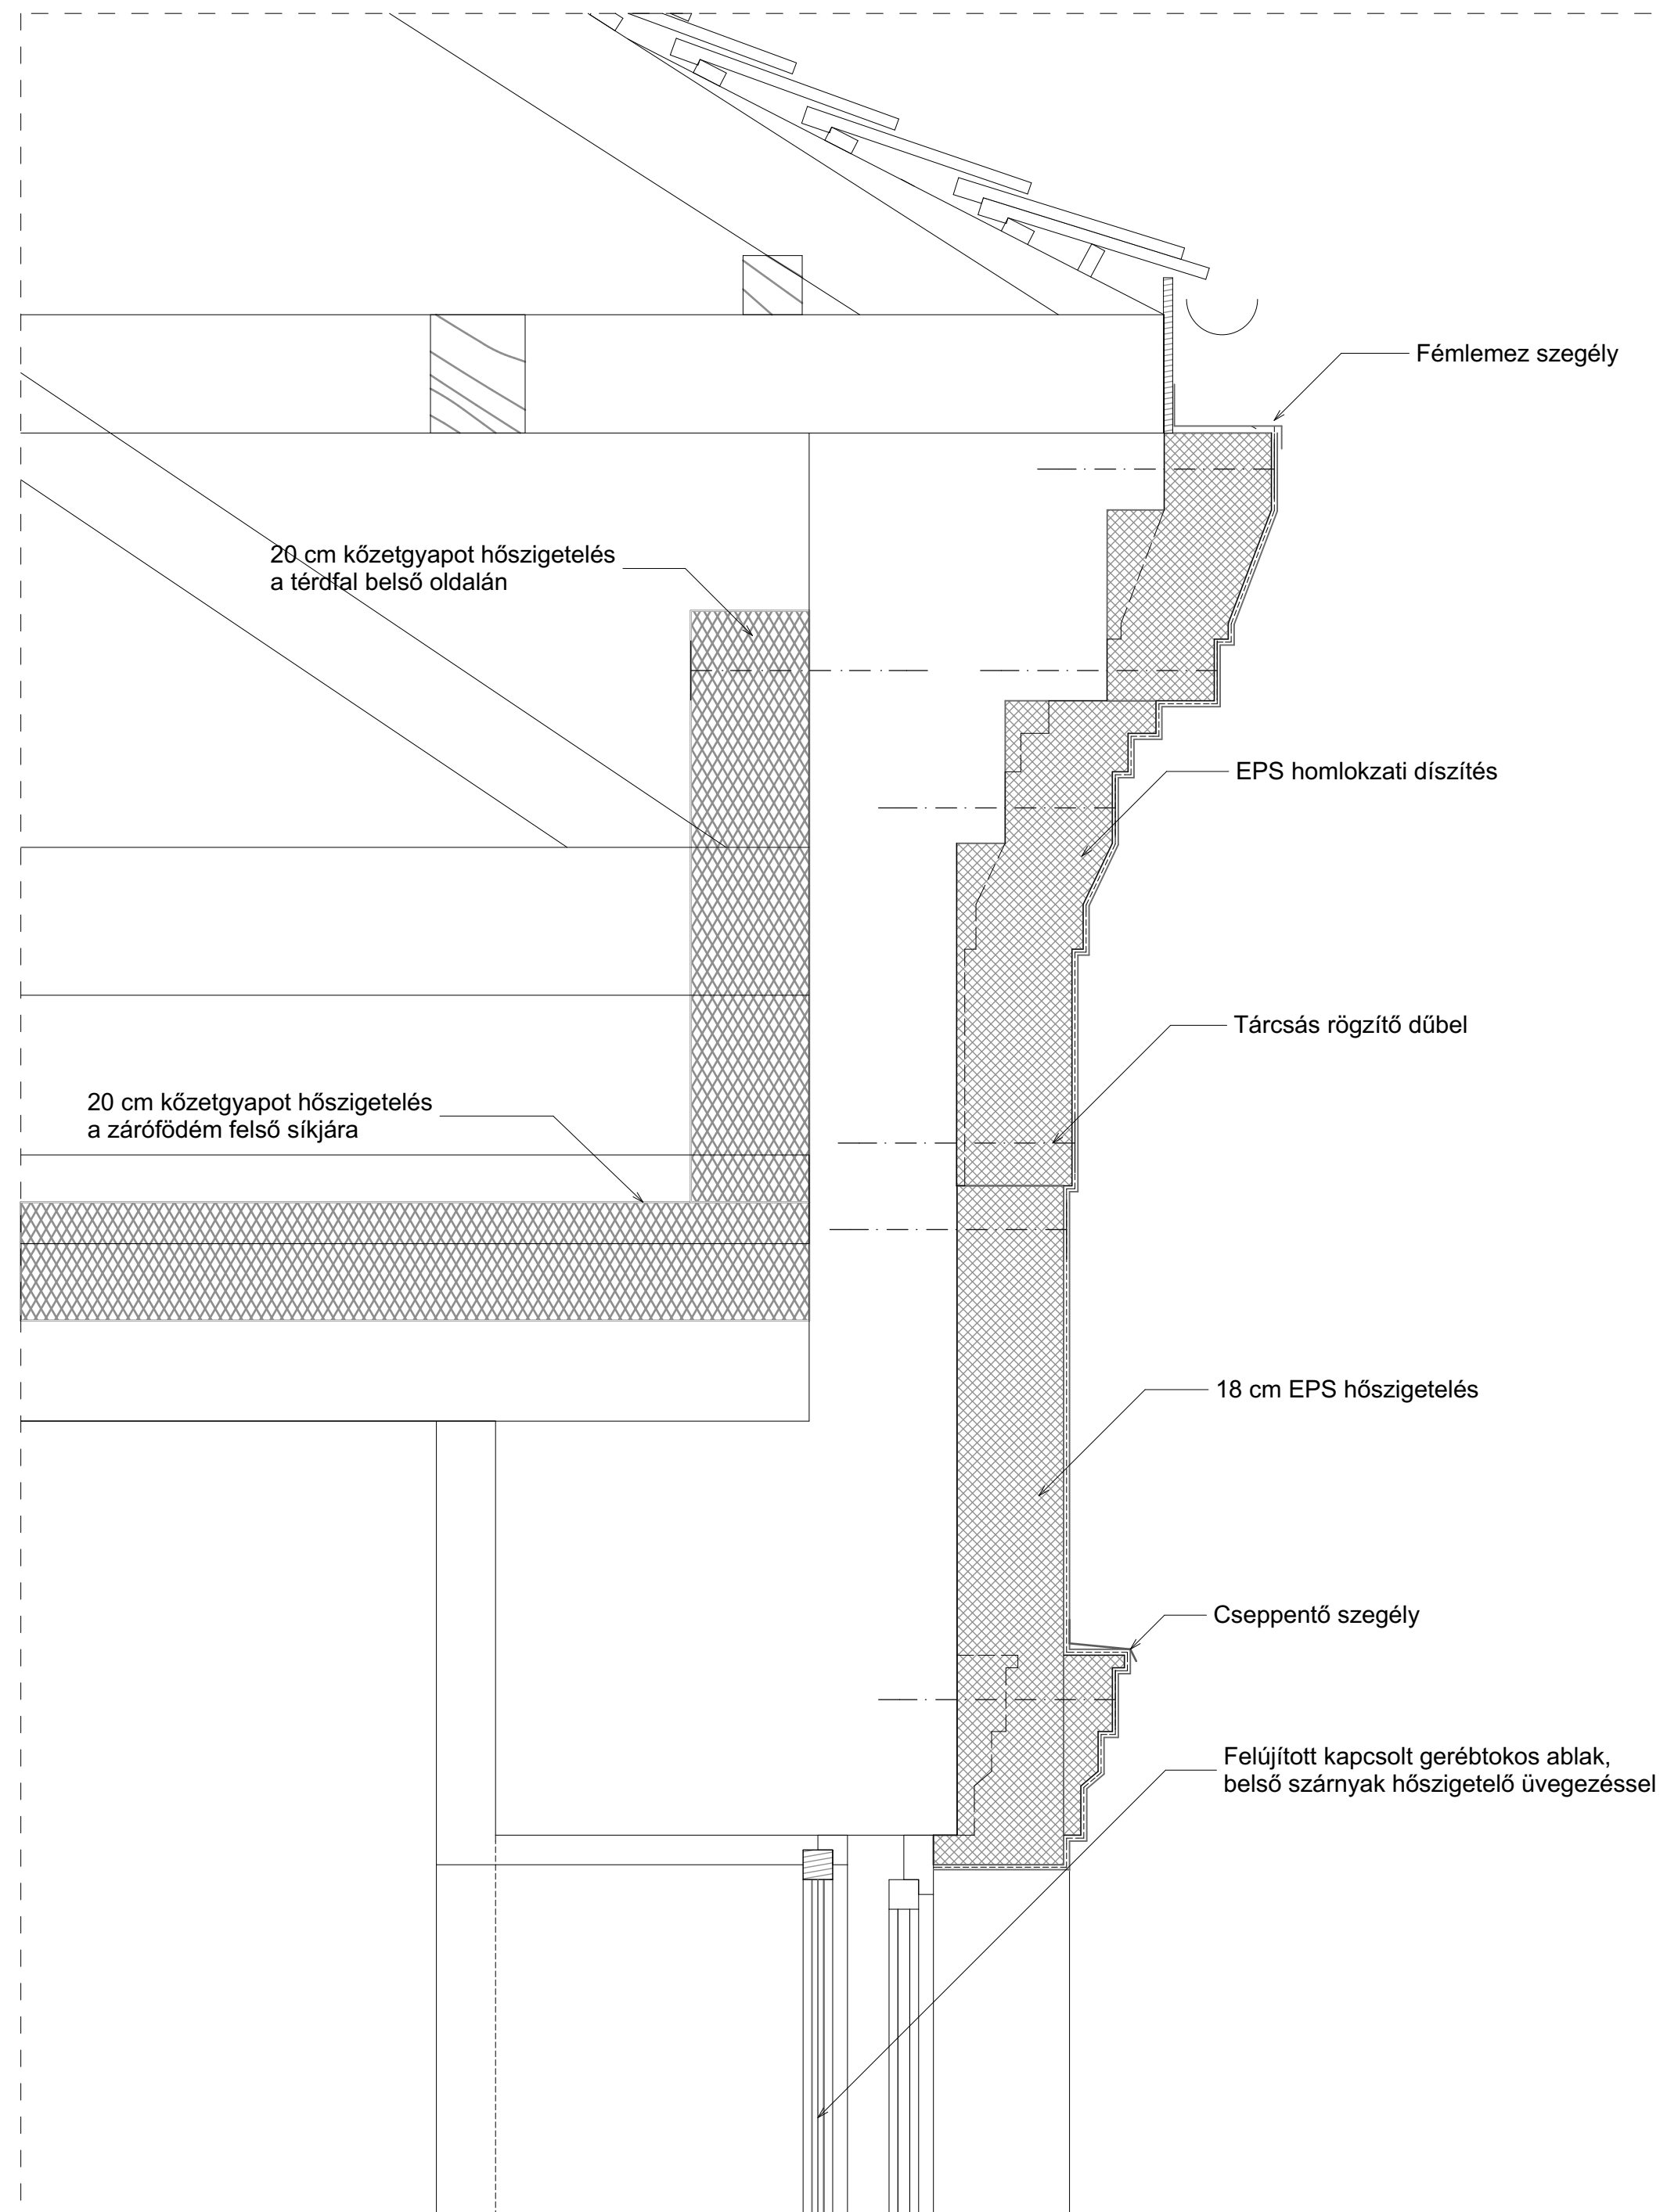

PROJEKT: KEOP 7.13.0/15 Váci Egyházmegye és Don Bosco Szalézi Társaság energetikai előkészítő munkái		
MEGBÍZÓ: VÁCI EGYHÁZMEGYE ÉS A DON BOSCO SZALÉZI TÁRSASÁG ÁLTAL LÉTREHOZOTT KONZORCIUM 2600 VÁC, MIGAZZI TÉR 1.		
KÉPVISELI: DR. BEER MIKLÓS MEGYÉSPÜSPÖK		
TERVEZŐ: 1125 BUDAPEST, KISS ÁRON UTCA 10. 1/1 06 30 527 6864 WWW.GLOBOM.HU office@globom.hu		
		
ÉPÜLET MEGNEVEZÉSE: Szent Kereszt Katolikus Általános Iskola és Óvoda CEGLÉD, PESTI ÚT 2-4.		
TERVFÁZIS: MŰSZAKI BEAVATKOZÁSI TERV		
TERVRAJZ: A csomópontok		
RAJZSZÁM: T_23	LÉPTÉK: 1:10	DÁTUM: 2015.12.04.

ID	001	002	003	004	005	006	007	008	009	010	011	012	013	014	015	016	017	018
Mennyiség	1	4	6	5	2	2	13	4	2	12	2	27	41	2	1	6	4	8
Sz x M méret	0,56x0,68	0,60x0,40	0,75x1,95	1,07x1,80	1,09x1,94	1,10x1,85	1,10x1,90	1,10x2,00	1,17x0,80	1,20x2,10	1,30x0,90	1,30x2,45	1,30x2,45	1,34x0,68	1,39x1,55	1,83x1,50	1,94x2,00	1,95x1,50
Anyag	műanyag, 3 rfg üvegezéssel (U=1,15 W/2K)	műanyag, 3 rfg üvegezéssel (U=1,15 W/2K)	műanyag, 3 rfg üvegezéssel (U=1,15 W/2K)	műanyag, 3 rfg üvegezéssel (U=1,15 W/2K)	műanyag, 3 rfg üvegezéssel (U=1,15 W/2K)	műanyag, 3 rfg üvegezéssel (U=1,15 W/2K)	felújított kapcsolt gerébtokos ablak, belső szárnyak hőszigetelő üvegezéssel	műanyag, 3 rfg üvegezéssel (U=1,15 W/2K)	műanyag, 3 rfg üvegezéssel (U=1,15 W/2K)	felújított kapcsolt gerébtokos ablak, belső szárnyak hőszigetelő üvegezéssel	műanyag, 3 rfg üvegezéssel (U=1,15 W/2K)	műanyag, 3 rfg üvegezéssel (U=1,15 W/2K)	felújított kapcsolt gerébtokos ablak, belső szárnyak hőszigetelő üvegezéssel	műanyag, 3 rfg üvegezéssel (U=1,15 W/2K)	műanyag, 3 rfg üvegezéssel (U=1,15 W/2K)	műanyag, 3 rfg üvegezéssel (U=1,15 W/2K)	műanyag, 3 rfg üvegezéssel (U=1,15 W/2K)	műanyag, 3 rfg üvegezéssel (U=1,15 W/2K)
Alaprajz																		
Nézet																		

019	020	021	022	023	024	025	026	027	028	030	031	032	033	034
3	5	9	4	16	1	1	1	1	2	2	2	2	3	11
2,04x1,55	2,40x2,63	2,67x0,30	2,67x0,59	1,94x2,09	1,00x1,90	1,20x2,10	1,40x1,40	1,80x2,10	0,90x1,50	1,45x1,55	2,00x1,50	2,05x1,30	1,05x2,10	1,80x1,50
műanyag, 3 rfg üvegezéssel (U=1,15 W/2K)	műanyag, 3 rfg üvegezéssel (U=1,15 W/2K)	műanyag, 3 rfg üvegezéssel (U=1,15 W/2K)	műanyag, 3 rfg üvegezéssel (U=1,15 W/2K)	műanyag, 3 rfg üvegezéssel (U=1,15 W/2K)	műanyag, 3 rfg üvegezéssel (U=1,15 W/2K)	műanyag, 3 rfg üvegezéssel (U=1,15 W/2K)	műanyag, 3 rfg üvegezéssel (U=1,15 W/2K)	műanyag, 3 rfg üvegezéssel (U=1,15 W/2K)	műanyag, 3 rfg üvegezéssel (U=1,15 W/2K)	műanyag, 3 rfg üvegezéssel (U=1,15 W/2K)	műanyag, 3 rfg üvegezéssel (U=1,15 W/2K)	műanyag, 3 rfg üvegezéssel (U=1,15 W/2K)	műanyag, 3 rfg üvegezéssel (U=1,15 W/2K)	műanyag, 3 rfg üvegezéssel (U=1,15 W/2K)

ID	041	042	043	044	045	046	047	048	049	050	051	052	052	053	054	055	056
Mennyiség	1	1	1	2	1	1	1	1	1	1	1	2	2	1	1	2	1
Sz x M méret	0,79x2,10	0,90x2,00	1,00x2,00	1,30x2,00	1,38x2,24	1,40x2,00	1,40x2,30	1,40x2,45	1,43x3,00	1,47x2,57	1,50x2,10	1,55x1,95	3,10x3,90	1,64x3,27	3,33x2,46	1,76x2,76	2,50x2,90
Anyag	műanyag (U=1,45 W/m2K)	műanyag (U=1,45 W/m2K)	műanyag (U=1,45 W/m2K)	műanyag (U=1,45 W/m2K)	műanyag (U=1,45 W/m2K)	műanyag (U=1,45 W/m2K)	műanyag (U=1,45 W/m2K)	műanyag (U=1,45 W/m2K)	műanyag (U=1,45 W/m2K)	műanyag (U=1,45 W/m2K)	műanyag (U=1,45 W/m2K)	műanyag (U=1,45 W/m2K)	műanyag (U=1,45 W/m2K)	műanyag (U=1,45 W/m2K)	műanyag (U=1,45 W/m2K)	műanyag (U=1,45 W/m2K)	műanyag (U=1,45 W/m2K)
Alaprajz																	
Nézet																	

PROJEKT:
KEOP 7.13.0/15
Váci Egyházmegye és Don Bosco Szalézi Társaság energetikai előkészítő munkái

MEGBÍZÓ:
VÁCI EGYHÁZMEGYE ÉS A DON BOSCO SZALÉZI TÁRSASÁG ÁLTAL LÉTREHOZOTT KONZORCIUM
2600 VÁC, MIGAZZI TÉR 1.

KÉPVISELI:
DR. BEER MIKLÓS MEGYEÉPÜSPÖK



TERVEZŐ:
1125 BUDAPEST,
KISS ARON UTCA 10. 1/1
06 30 527 6864
WWW.GLOBOHUNGARY
office@globom.hu

ÉPÜLET MEGNEVEZÉSE:
Szent Kereszt Katolikus Általános Iskola és Óvoda
CEGLÉD, PESTI ÚT 2-4.

TERVFÁZIS:
MŰSZAKI BEAVATKOZÁSI TERV

TERVRAJZ:
Konsignáció

RAJZSZÁM: T_24 LÉPTÉK: 1:1 DÁTUM: 2015.12.04.

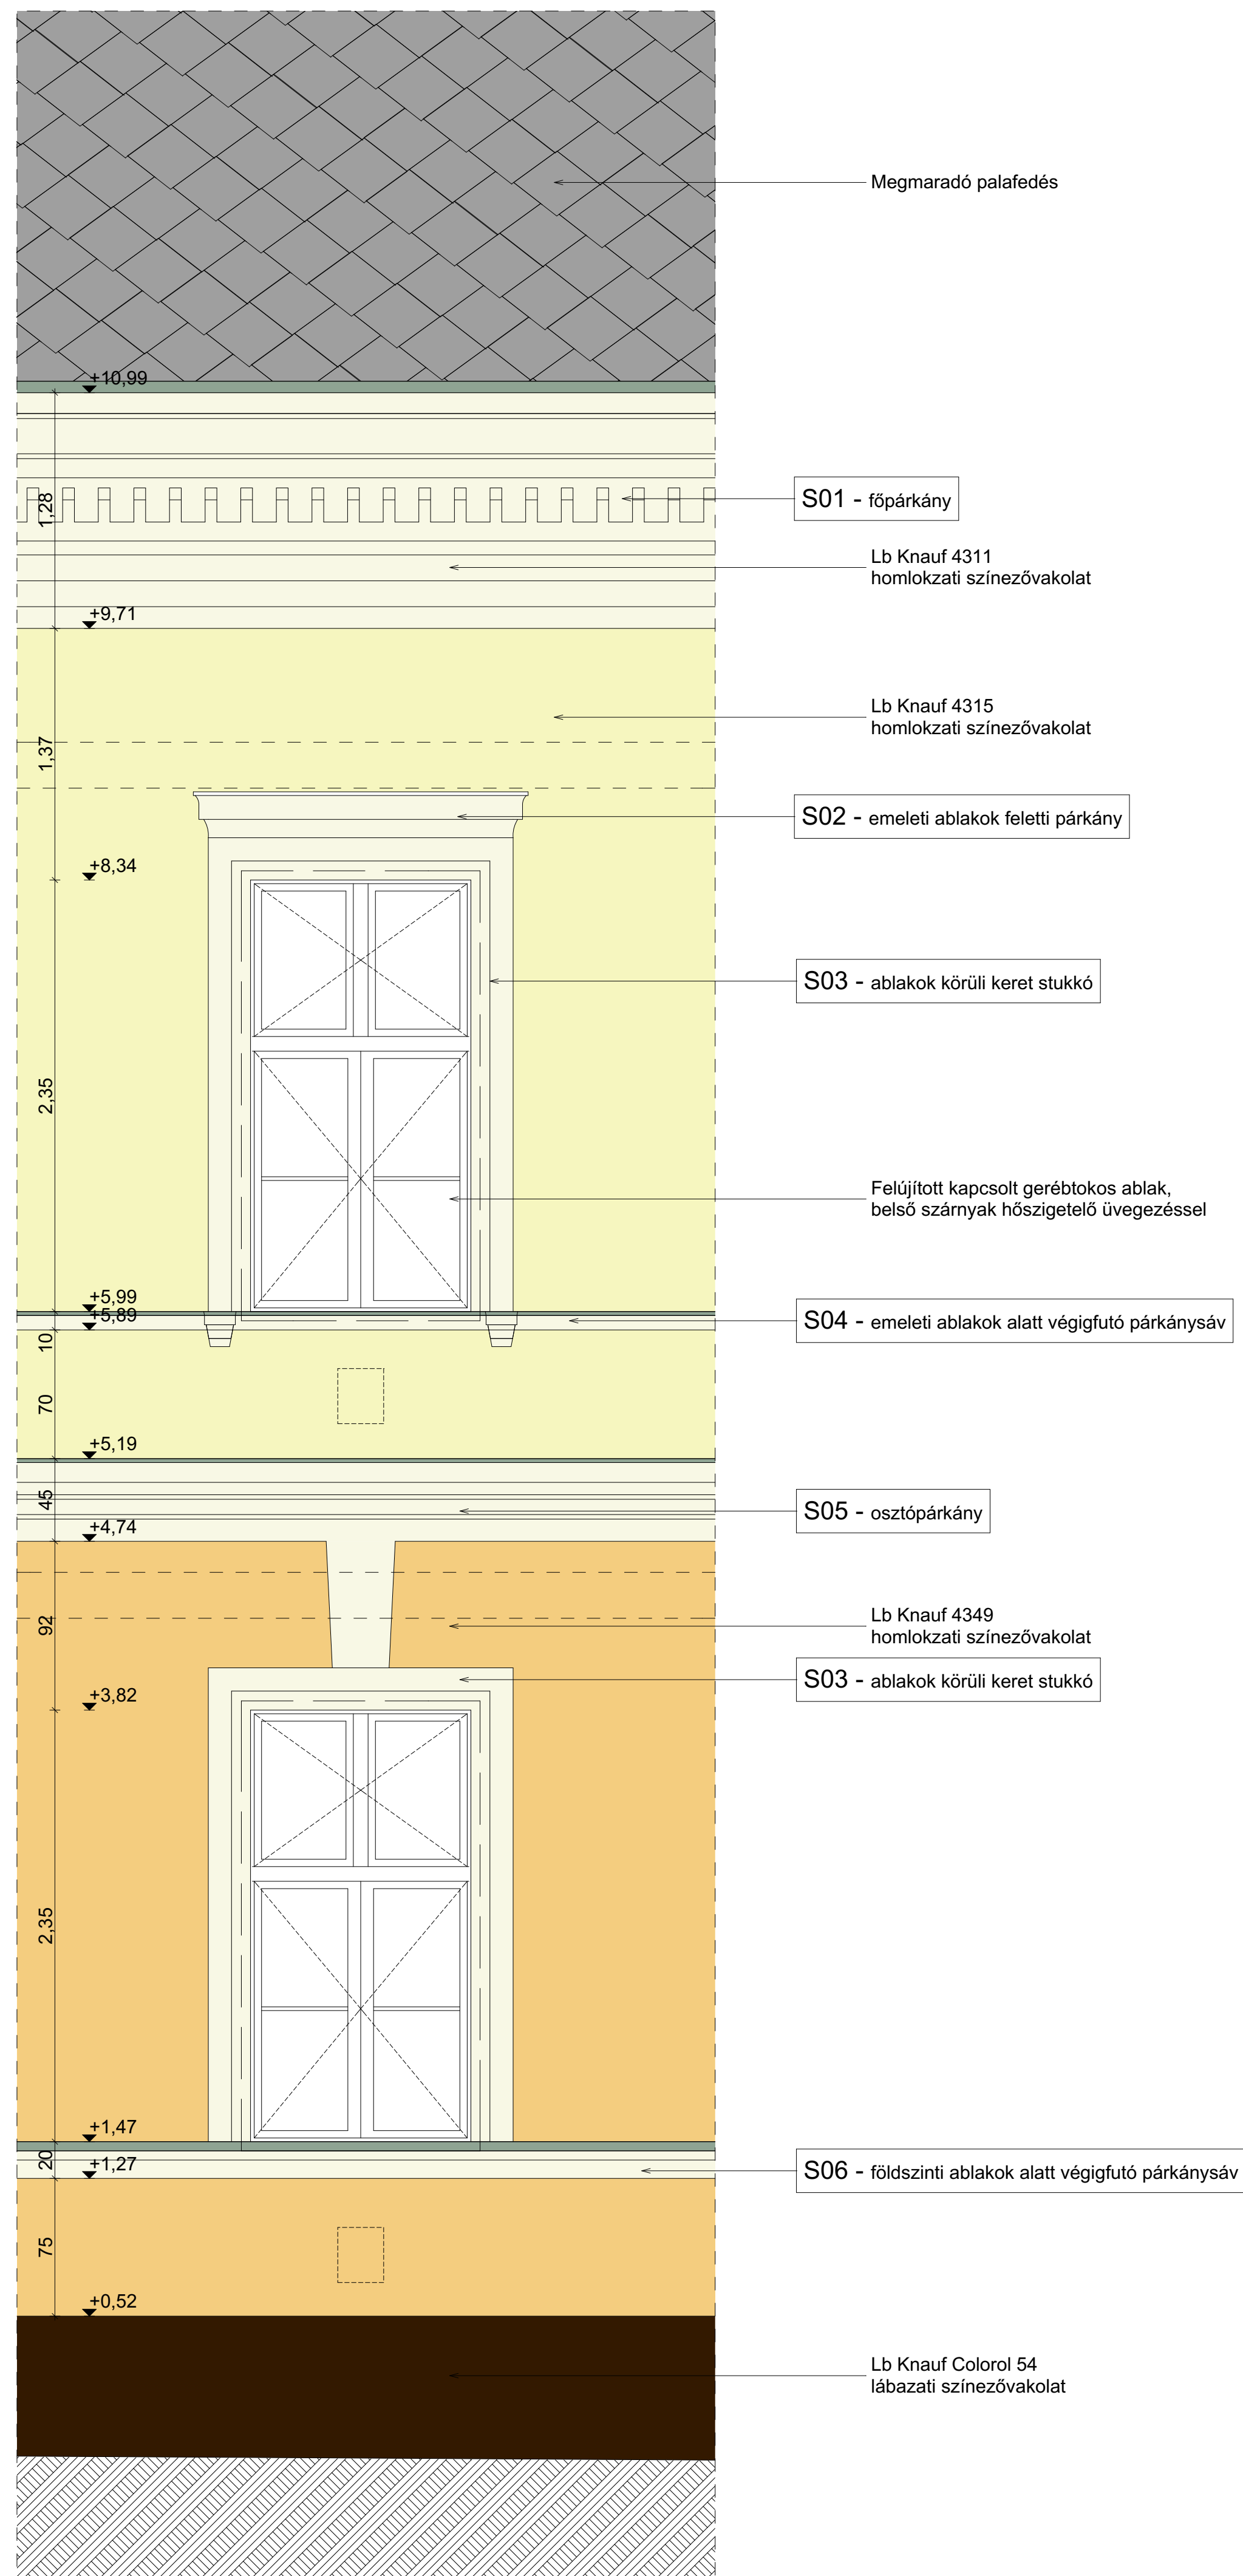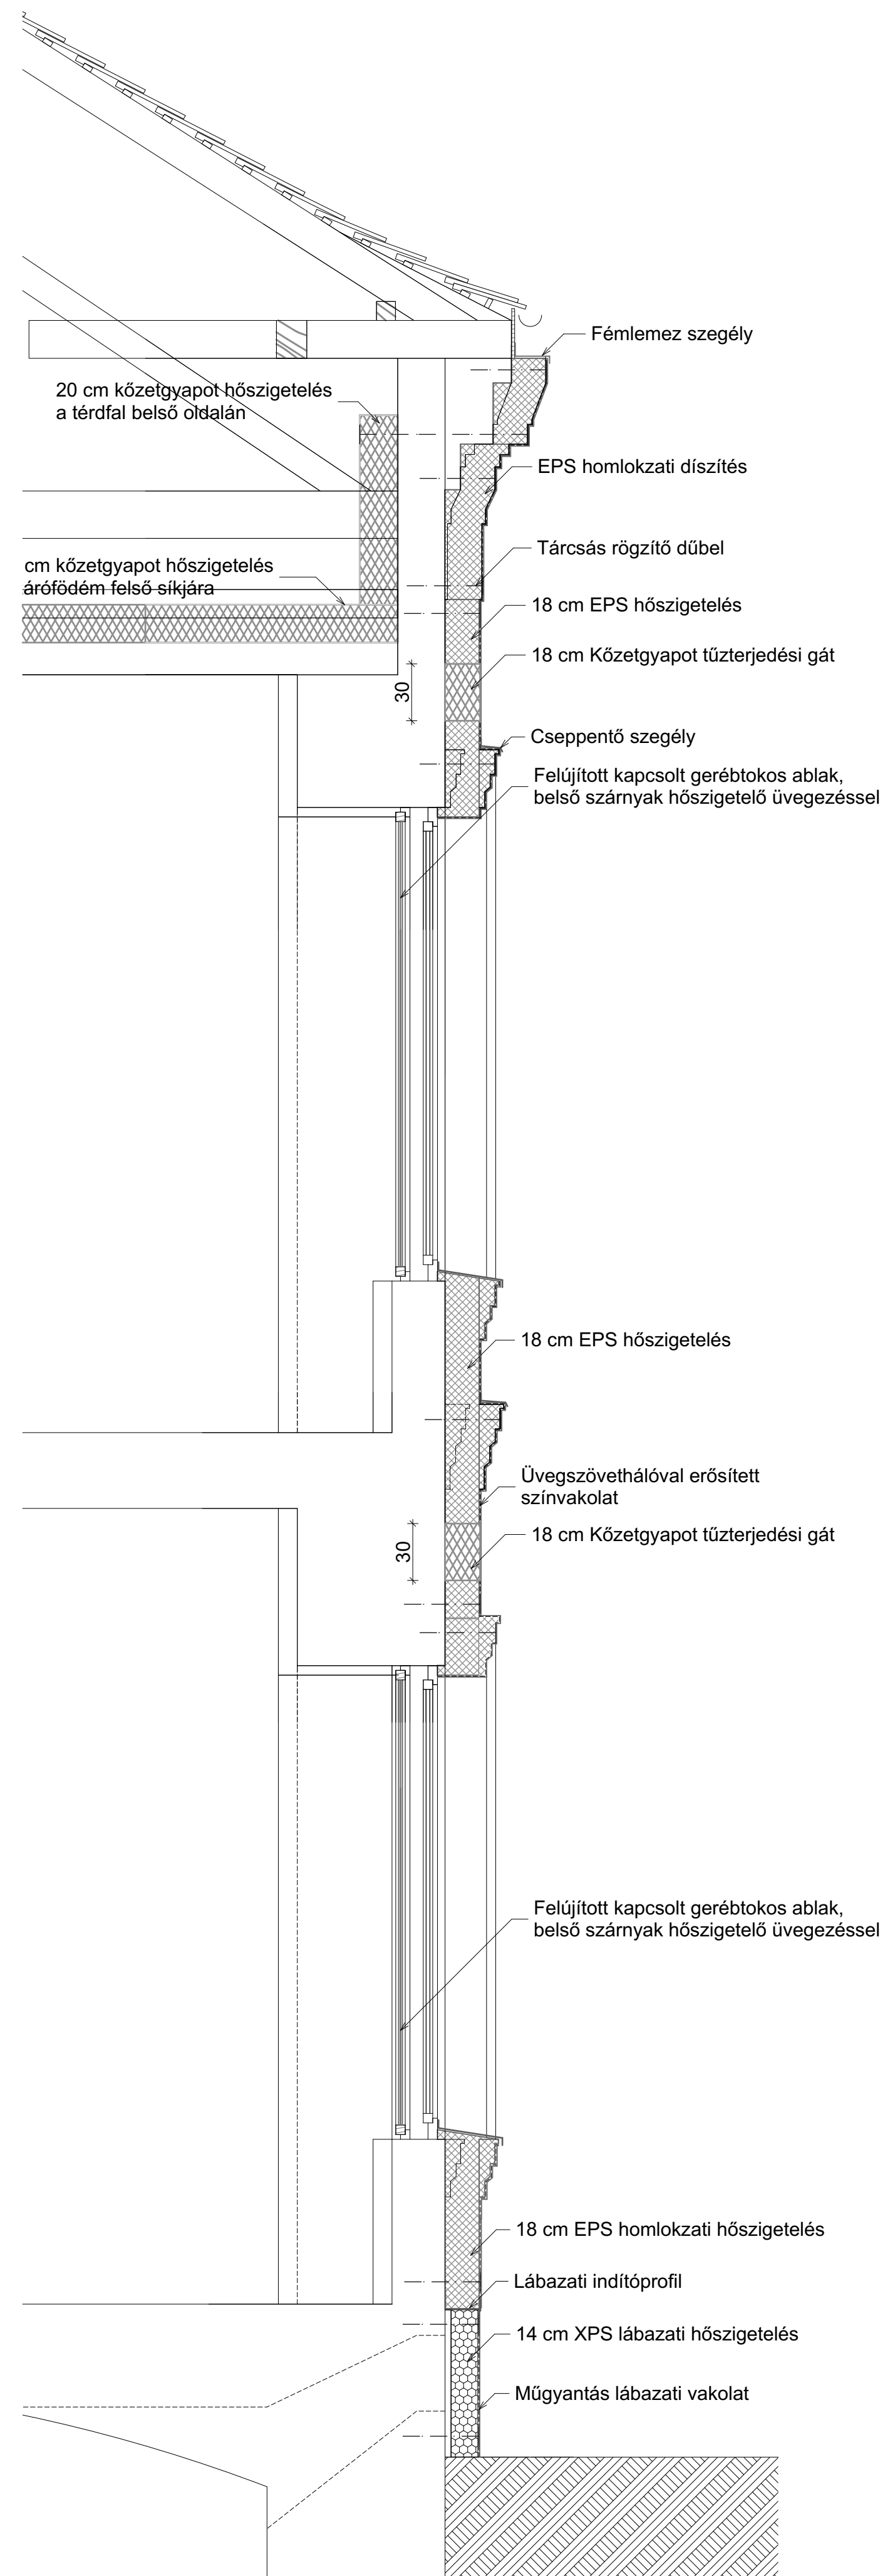

PROJEKT:
KEOP 7.13.0/15
 Váci Egyházmegye és Don Bosco Szalézi Társaság energetikai előkészítő munkái

MEGBÍZÓ:
VÁCI EGYHÁZMEGYE ÉS A DON BOSCO SZALÉZI TÁRSASÁG ÁLTAL LÉTREHOZOTT KONZORCIUM

2600 VÁC, MIGAZSI TÉR 1.
 KÉPVISELI:
 DR. BEER MIKLÓS MEGYÉSPÜSPÖK

TERVEZŐ:
 1125 BUDAPEST,
 RISS ARON UTCA 10. /1/1
 06 30 527 6864
 WWW.GLOBOM.HU
 office@globom.hu





ÉPÜLET MEGNEVEZÉSE:
Szent Kereszt Katolikus Általános Iskola és Óvoda
 Cegléd, Pesti út 2-4.

TERVFÁZIS:
MŰSZAKI BEAVATKOZÁSI TERV

TERVRAJZ:
A homlokzat részlet

RAJZSZÁM: T_25	LÉPTÉK: 1:25	DÁTUM: 2015.12.04.
-------------------	-----------------	-----------------------

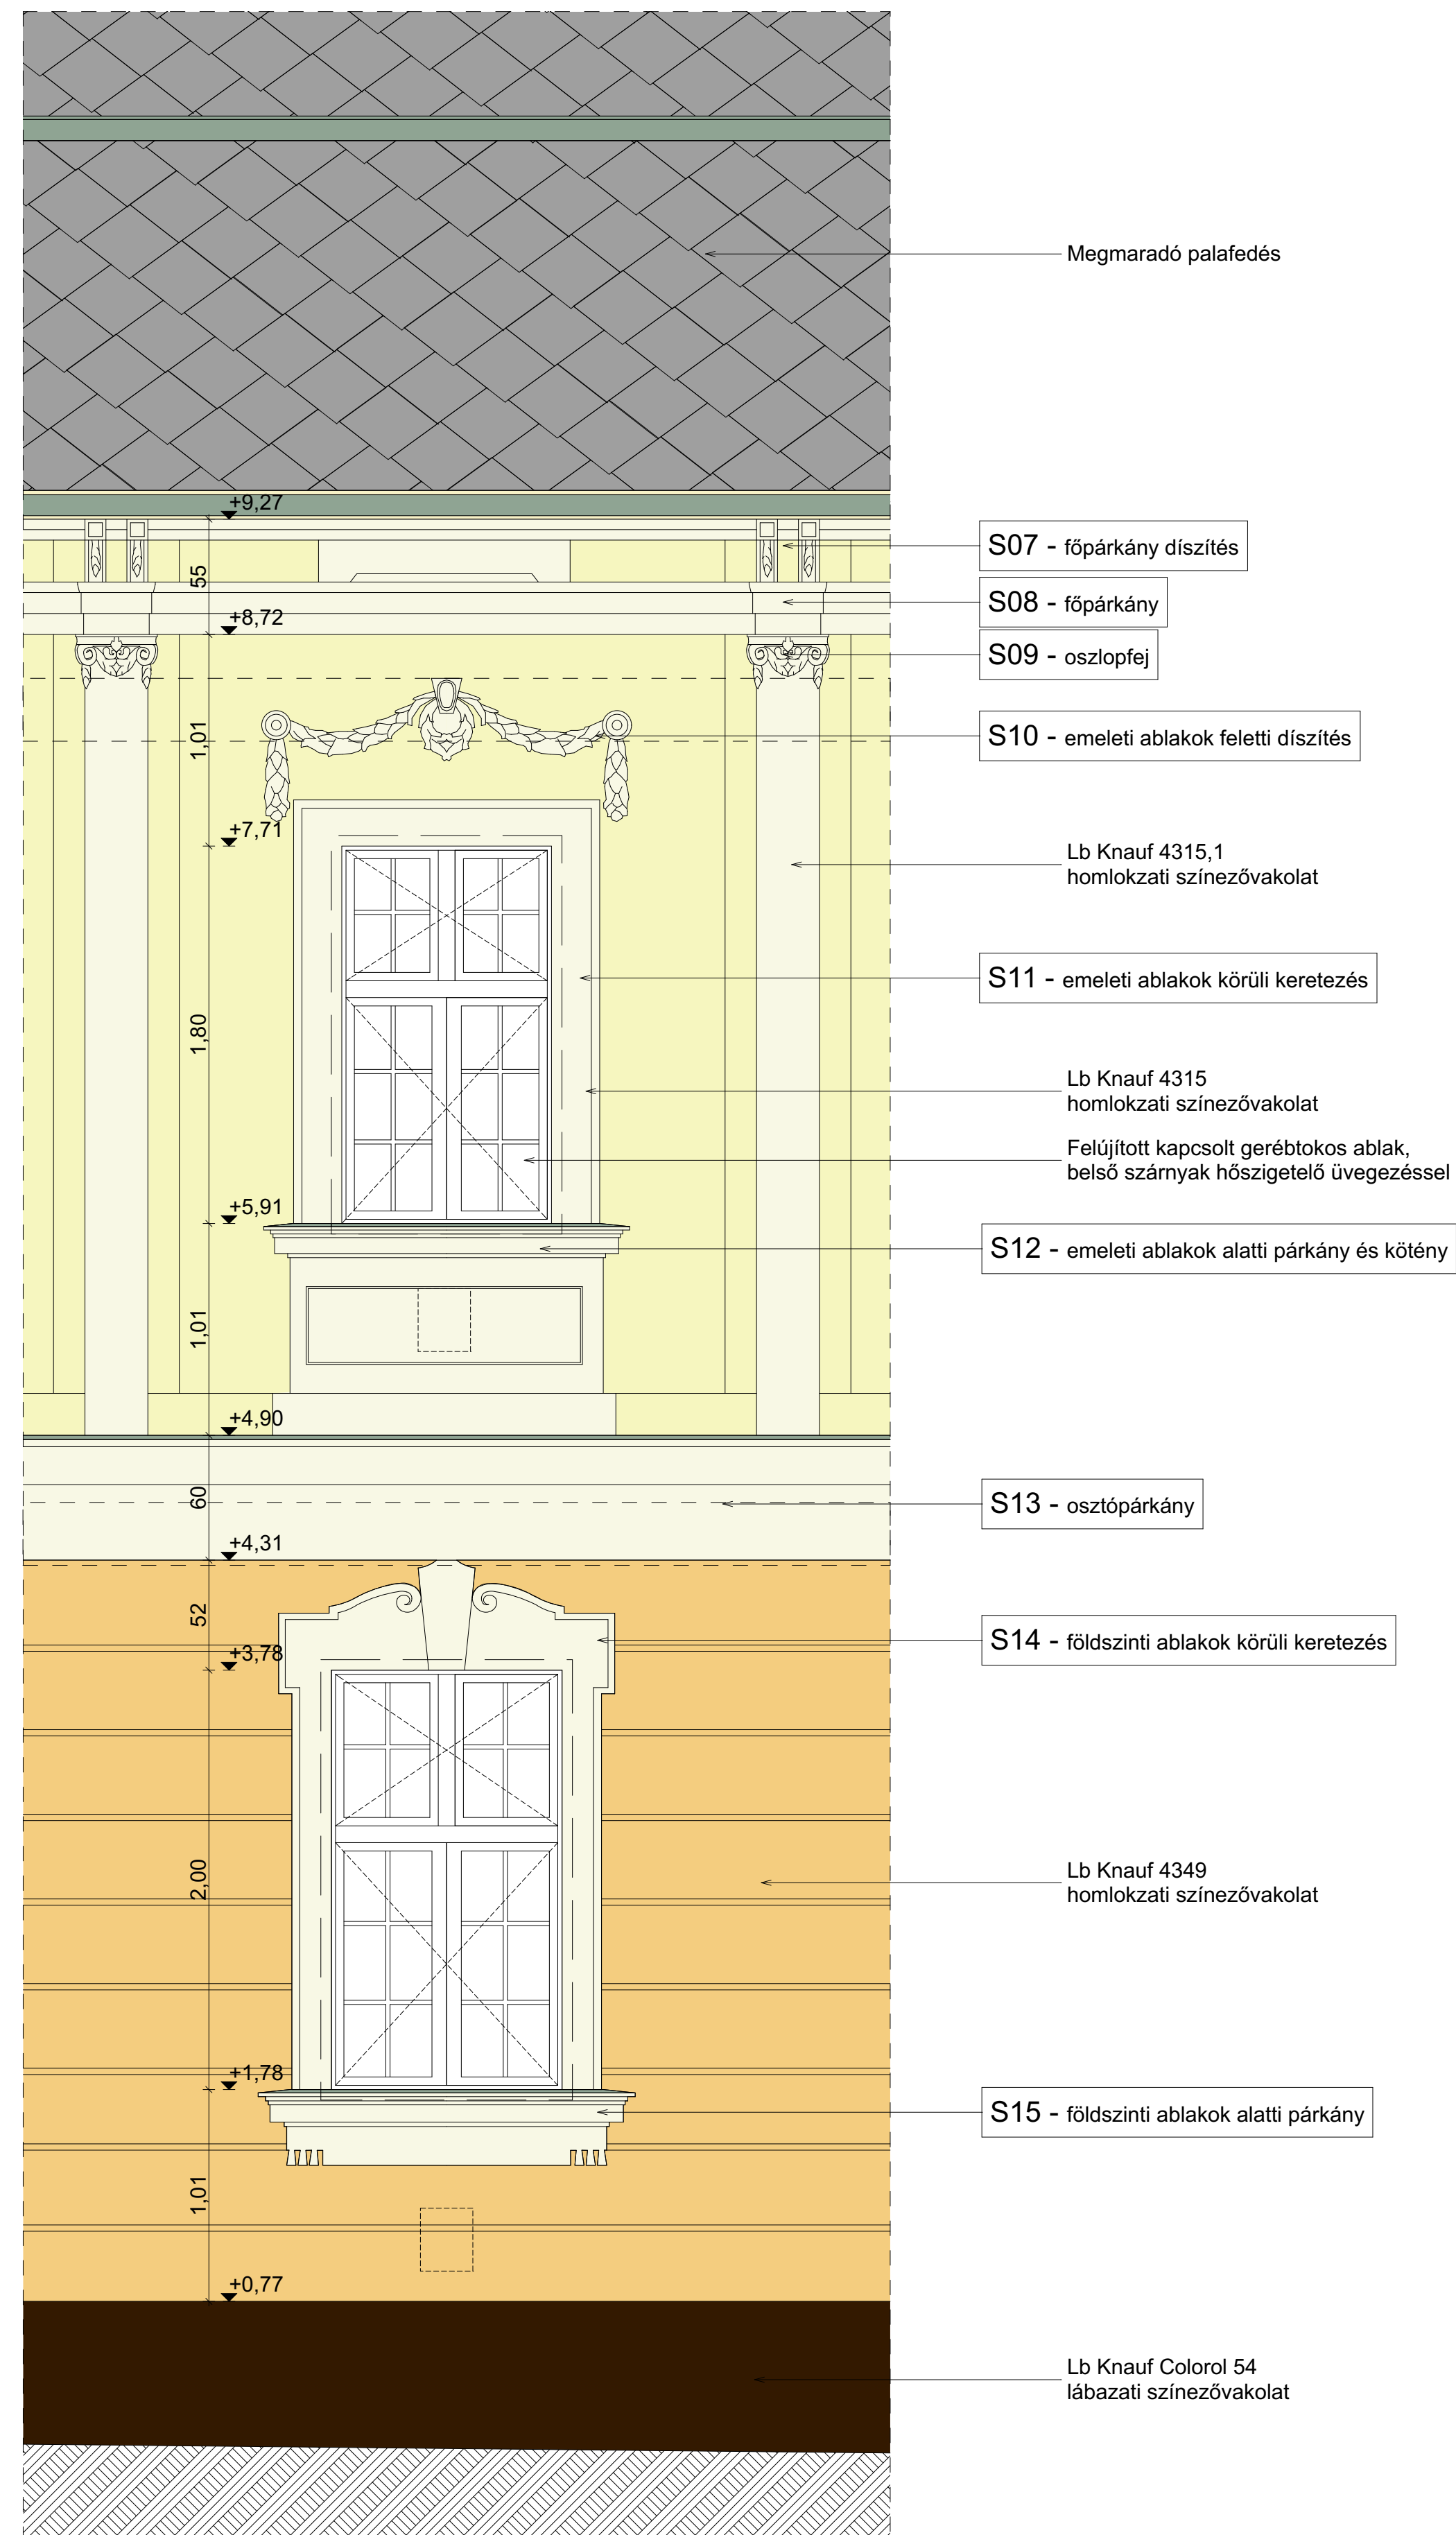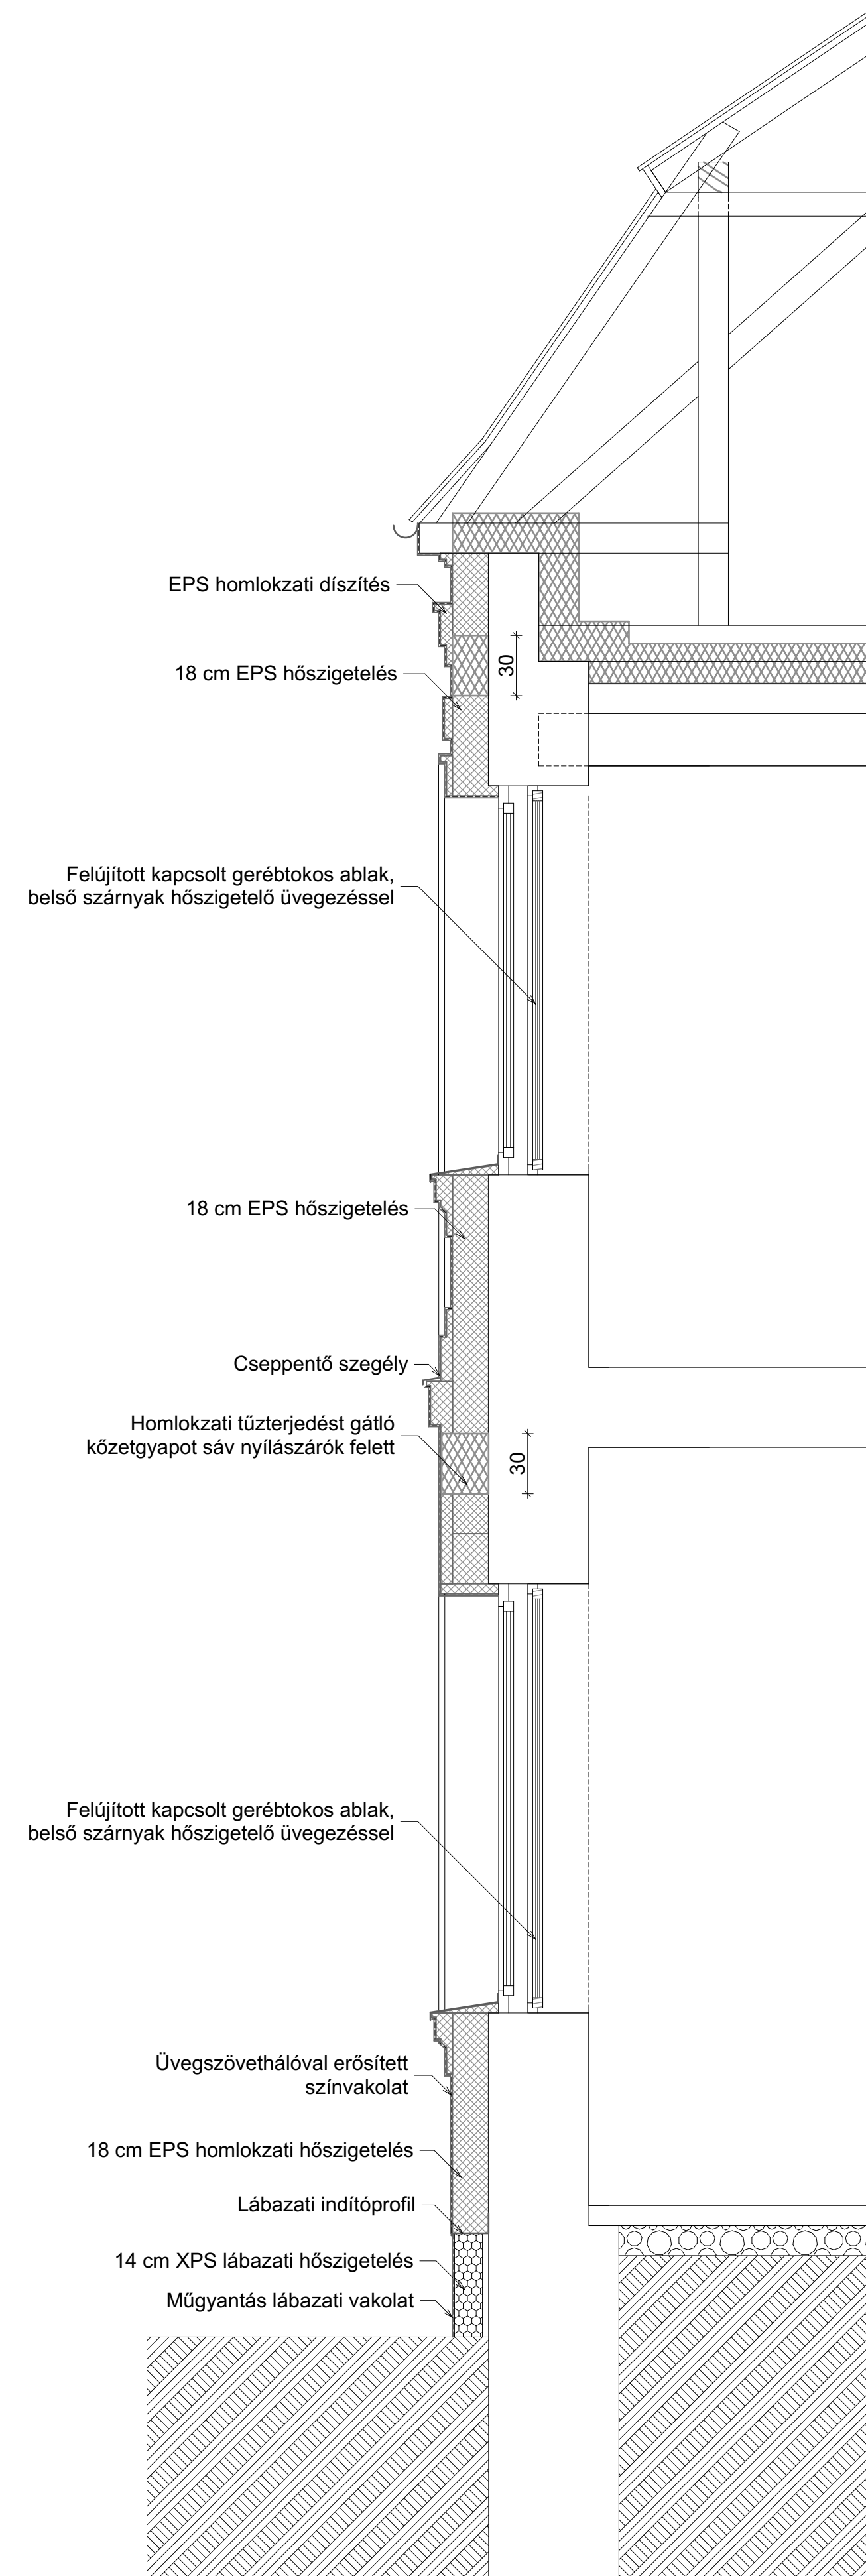

PROJEKT:
KEOP 7.13.0/15
 Váci Egyházmegye és Don Bosco Szalézi Társaság energetikai előkészítő munkái

MEGBÍZÓ:
VÁCI EGYHÁZMEGYE ÉS A DON BOSCO SZALÉZI TÁRSASÁG ÁLTAL LÉTREHOZOTT KONZORCIUM

2600 VÁC, MIGAZSI TÉR 1.

KÉPVISELŐ:
 DR. BEER MIKLÓS MEGYÉSPÜSPÖK

TERVEZŐ:

1125 BUDAPEST,
 RISS ARON UTCA 10. 1/1
 06 30 527 6864
 WWW.GLOBOM.HU
 office@globom.hu



ÉPÜLET MEGNEVEZÉSE:

Szent Kereszt Katolikus Általános Iskola és Óvoda
 CEGLÉD, PESTI ÚT 2-4.



TERVFÁZIS:

MŰSZAKI BEAVATKOZÁSI TERV

TERVRAJZ:

B homlokzat részlet

RAJZSZÁM:	LÉPTÉK:	DÁTUM:
T_26	1:25	2015.12.04.

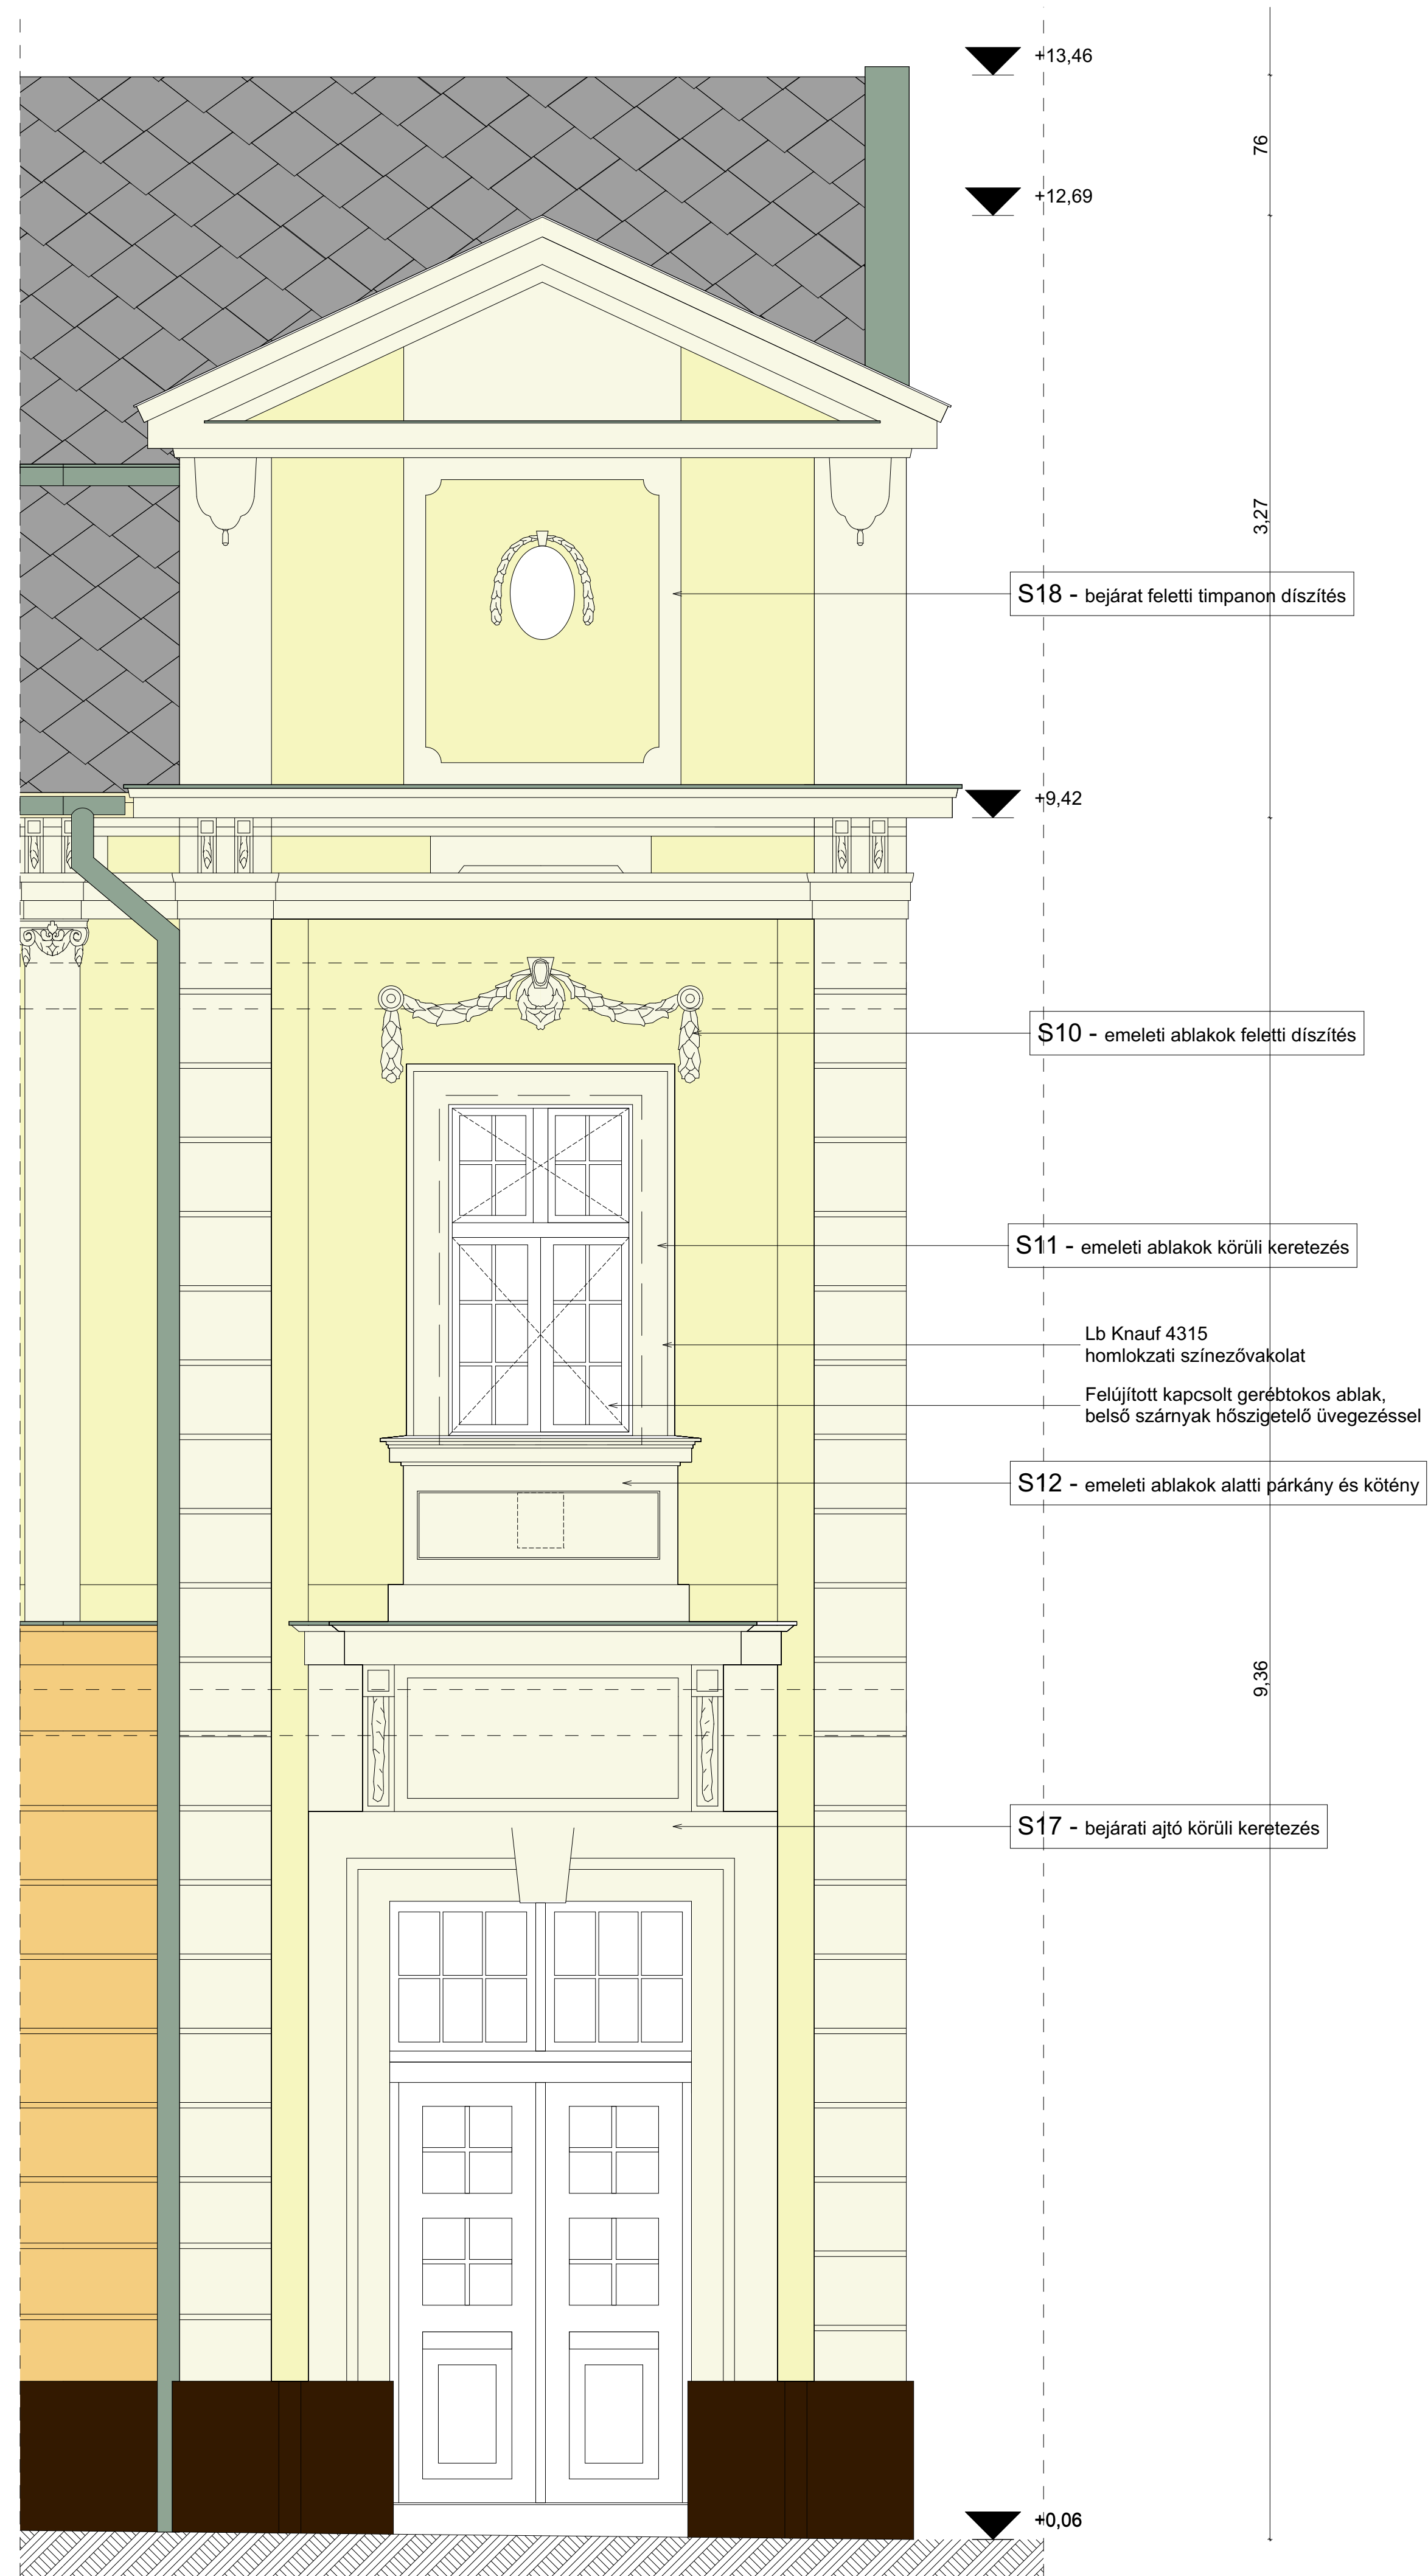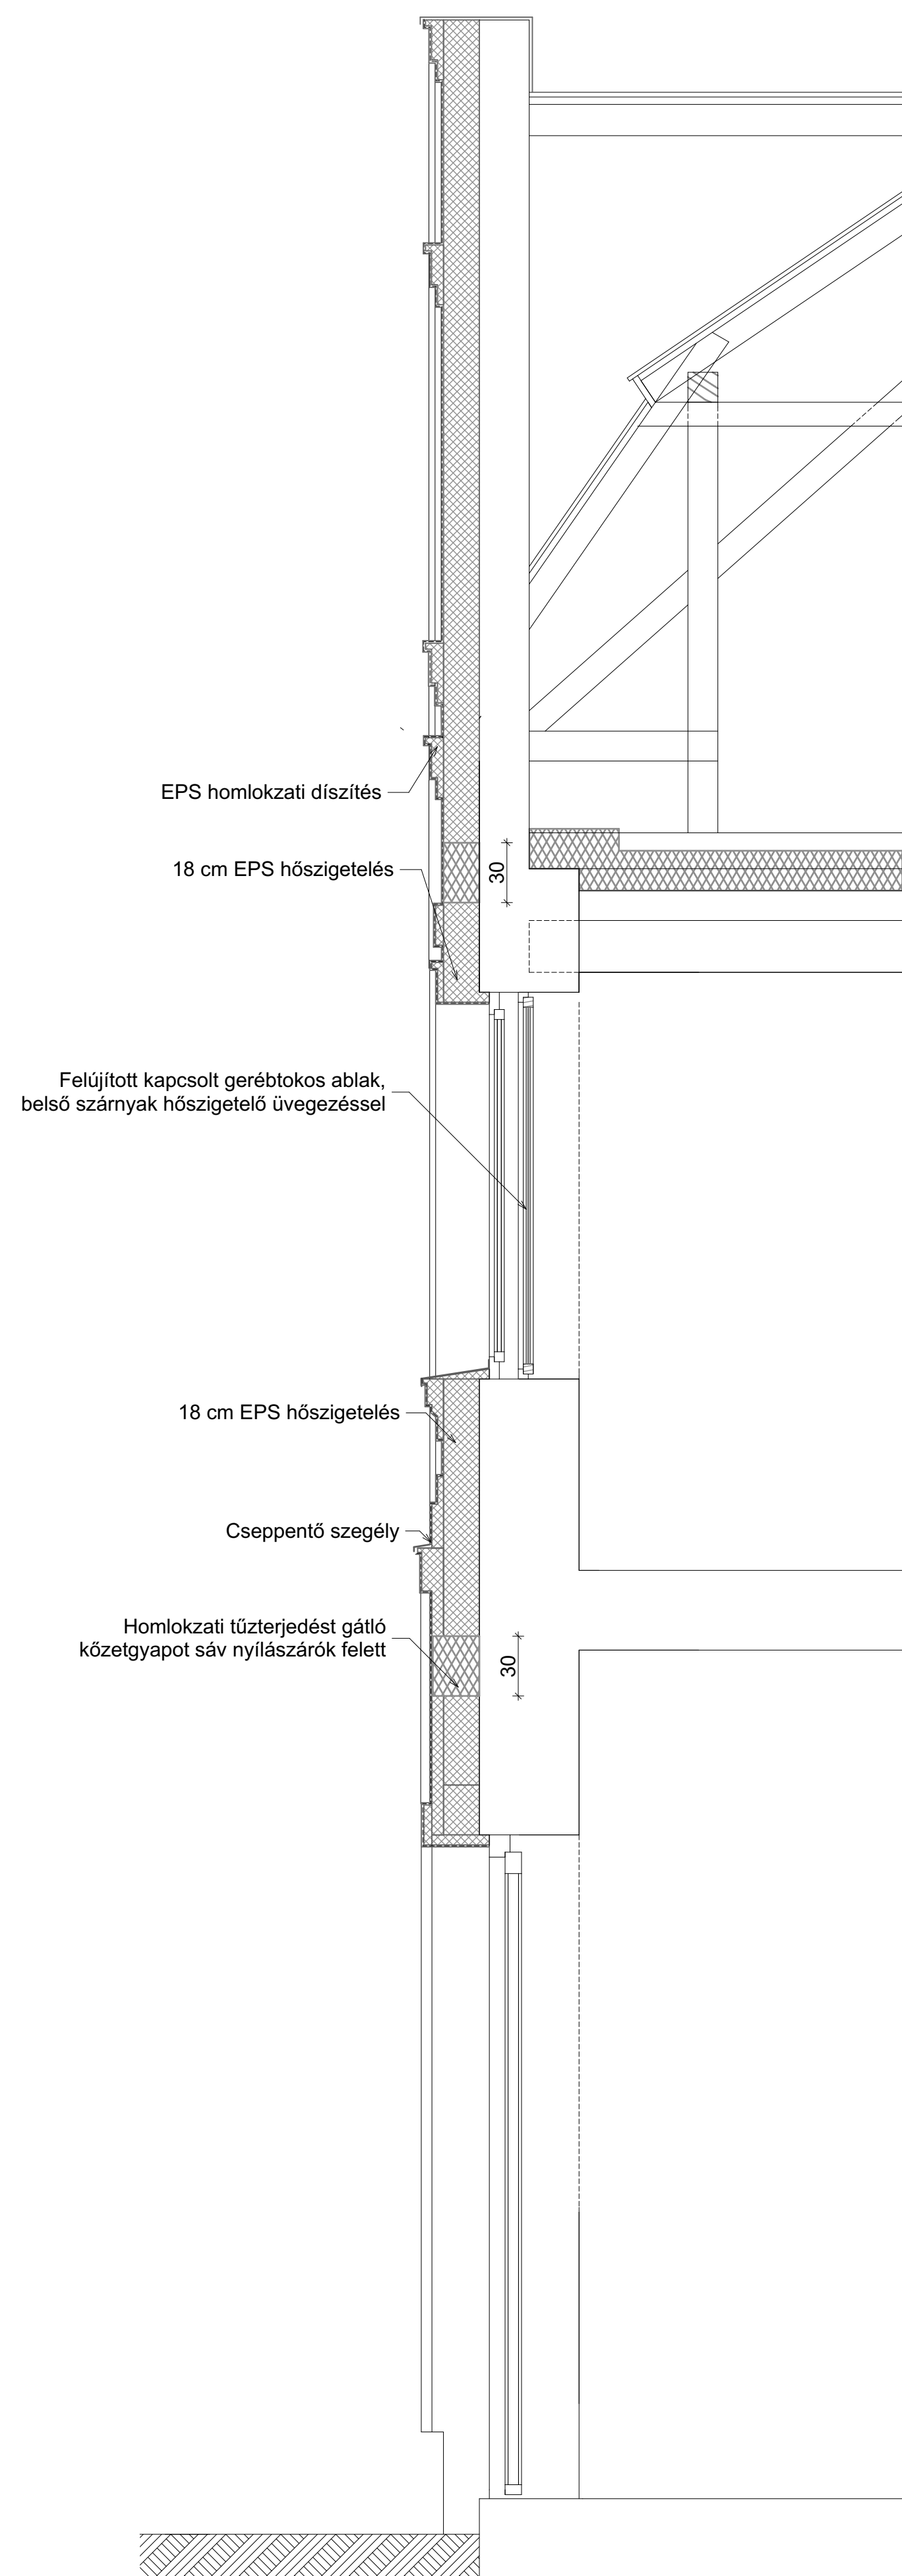

PROJEKT:
KEOP 7.13.0/15
 Váci Egyházmegye és Don Bosco Szalézi Társaság energetikai előkészítő munkái

MEGBÍZÓ:
VÁCI EGYHÁZMEGYE ÉS A DON BOSCO SZALÉZI TÁRSASÁG ÁLTAL LÉTREHOZOTT KONZORCIUM

2600 VÁC, MIGAZZI TÉR 1.
 KÉPVISELI:
 DR. BEER MIKLÓS MEGYÉSPÜSPÖK

TERVEZŐ:
 1125 BUDAPEST,
 KISS ÁRON UTCA 10. 1/1
 06 30 527 6864
 WWW.GLOBOM.HU
 office@globom.hu



ÉPÜLET MEGNEVEZÉSE:
Szent Kereszt Katolikus Általános Iskola és Óvoda
 CEGLED, PESTI ÚT 2-4.

TERVFÁZIS:
MŰSZAKI BEAVATKOZÁSI TERV

TERVRAJZ:
B 2 homlokzati részlet

RAJZSZÁM: T_27	LÉPTÉK: 1:25	DÁTUM: 2015.12.04.
-------------------	-----------------	-----------------------

A ÉPÜLET - DÉLNYUGATI (UTCAI) HOMLOKZAT M=1:50



PROJEKT:
KEOP 7.13.0/15
 Váci Egyházmegye és Don Bosco Szociális Társaság emelkedett iskolájának munkái

MEGRENDELŐ:
VÁCI EGYHÁZMEGYE ÉS A DON BOSCO SZOCIÁLIS TÁRSASÁG ÁLTAL LÉTREHOZOTT KONZORCIUM

2400 VÁC, MAGAZI TÉR 1.

KÉPVISELŐ:
 DR. BEER MIKLÓS MEGYÉSPÜSPÓK

TERVEZŐ:
 GLOBO

ÉPÜLET MEGNEVEZÉSE:
Szent Kereszt Katolikus Általános Iskola és Óvoda
 CEGÉLD, PESTI ÚT 24.

TERVFAZIS:
MŰSZAKI BEAVATKOZÁSI TERV

TERVRAJZ:
A utcai homlokzat színezési

RAJZSÁMA: T_28 LÉPTÉK: 1:50 DÁTUM: 2015.12.04.

A ÉPÜLET - ÉSZAKKELETI (UDVARI) HOMLOKZAT M=1:50



PROJEKT:
KEOP 7.13.0/15
 Váci Egyházmegye és Don Bosco Szakértő Társaság energetikai előkészítő munkái

MÉRŐKÖR:
VÁCI EGYHÁZMEGYE ÉS A DON BOSCO SZAKÉRTŐ TÁRSASÁG ÁLTAL LÉTREHOZOTT KONZORCIUM
 2400 VÁC, MAGAZI TÉR 1.
 KÉPVISELŐ:
 DR. BEER MIKLÓS MEGYÉSPÜSPÓK

TERVEZŐ:
 GLOBO
 1125 BUDAPEST, KIS-ROZSA UTCA 13. 111
 DR. BÉNYÓ ÁBRAHÁM
 www.globoszerkezet.hu
 info@globoszerkezet.hu


ÉPÜLET MEGNEVEZÉSE:
Szent Kereszt Katolikus Általános Iskola és Óvoda
 CEGÉLD, PESTI ÚT 2-4.

TERVFÁZIS:
MŰSZAKI BEAVATKOZÁSI TERV

TERVRAJZ:
A udvari homlokzat színezési terv

RAJZTÍPUS:	LÉPTÉK:	DÁTUM:
T_29	1:50	2015.12.04.

B ÉS C ÉPÜLET - DÉLNYUGATI (UTCAI) HOMLOKZAT M=1:50

 

PROJEKT:
KEOP 7.13.0/15
 Váci Egyházmegye és Don Bosco Szociál-
 Társaság energetikai akadémia munkái
 MÉRLEK:
**VÁCI EGYHÁZMEGYE ÉS A
 DON BOSCO SZOCIÁLIS
 TÁRSASÁG ÁLTAL LÉTREHOZOTT
 KONZORCIUM**
 2400 VÁC, MAGAZI TÉR 1.
 KÉPVISELŐ:
 DR. BEER MIKLÓS MEGYÉSPÜSPÓK
 TERVEZŐ:
 ILL. BODNÁR
 KÖZÉPISKOLA 11. 11.
 2020.07.04.
 www.globo.hu
 (www.globo.hu)

ÉPÜLET MEGNEVEZÉS:
**Szent Kereszt Katolikus Általános
 Iskola és Óvoda**
 CEGLED, PESTI ÚT 2-4.

TERVFÁZIS:
MŰSZAKI BEAVATKOZÁSI TERV
 TERVRAJZ:
**B-C utcai homlokzat színezési
 terv**
 RAJZTÁBLA: LÉPTÉK: DÁTUM:
 T_30 1:50 2015.12.04.

B ÉS C ÉPÜLET - ÉSZAKKELETI (UDVARI) HOMLOKZAT M=1:50



PROJEKT:
KEOP 7.13.0/15
 Váci Egyházmegye és Don Bosco Szakmai Társaság energetikai előkészítő munkái

MEGRŐ:
VÁCI EGYHÁZMEGYE ÉS A DON BOSCO SZAKMAI TÁRSASÁG ÁLTAL LÉTREHOZOTT KONZORCIUM

2400 VÁC, MAGAZI TÉR 1.

KÉPVISELŐ:
 DR. BEER MIKLÓS MEGYÉSPÜSPÓK

TERVEZŐ:
 GLOBO


ÉPÜLET MEGNEVEZÉSE:
Szent Kereszt Katolikus Általános Iskola és Óvoda
 CEGLED, PESTI ÚT 2-4.

TERVFAZIS:
MŰSZAKI BEAVATKOZÁSI TERV

TERVRAJZ:
B-C udvari homlokzat színezési terv

RAJZTÍPUS: LÉPTER. DÁTUM:
 T.31 1:50 2015.12.04.

D ÉPÜLET - DÉLKELETI HOMLOKZAT M=1:50

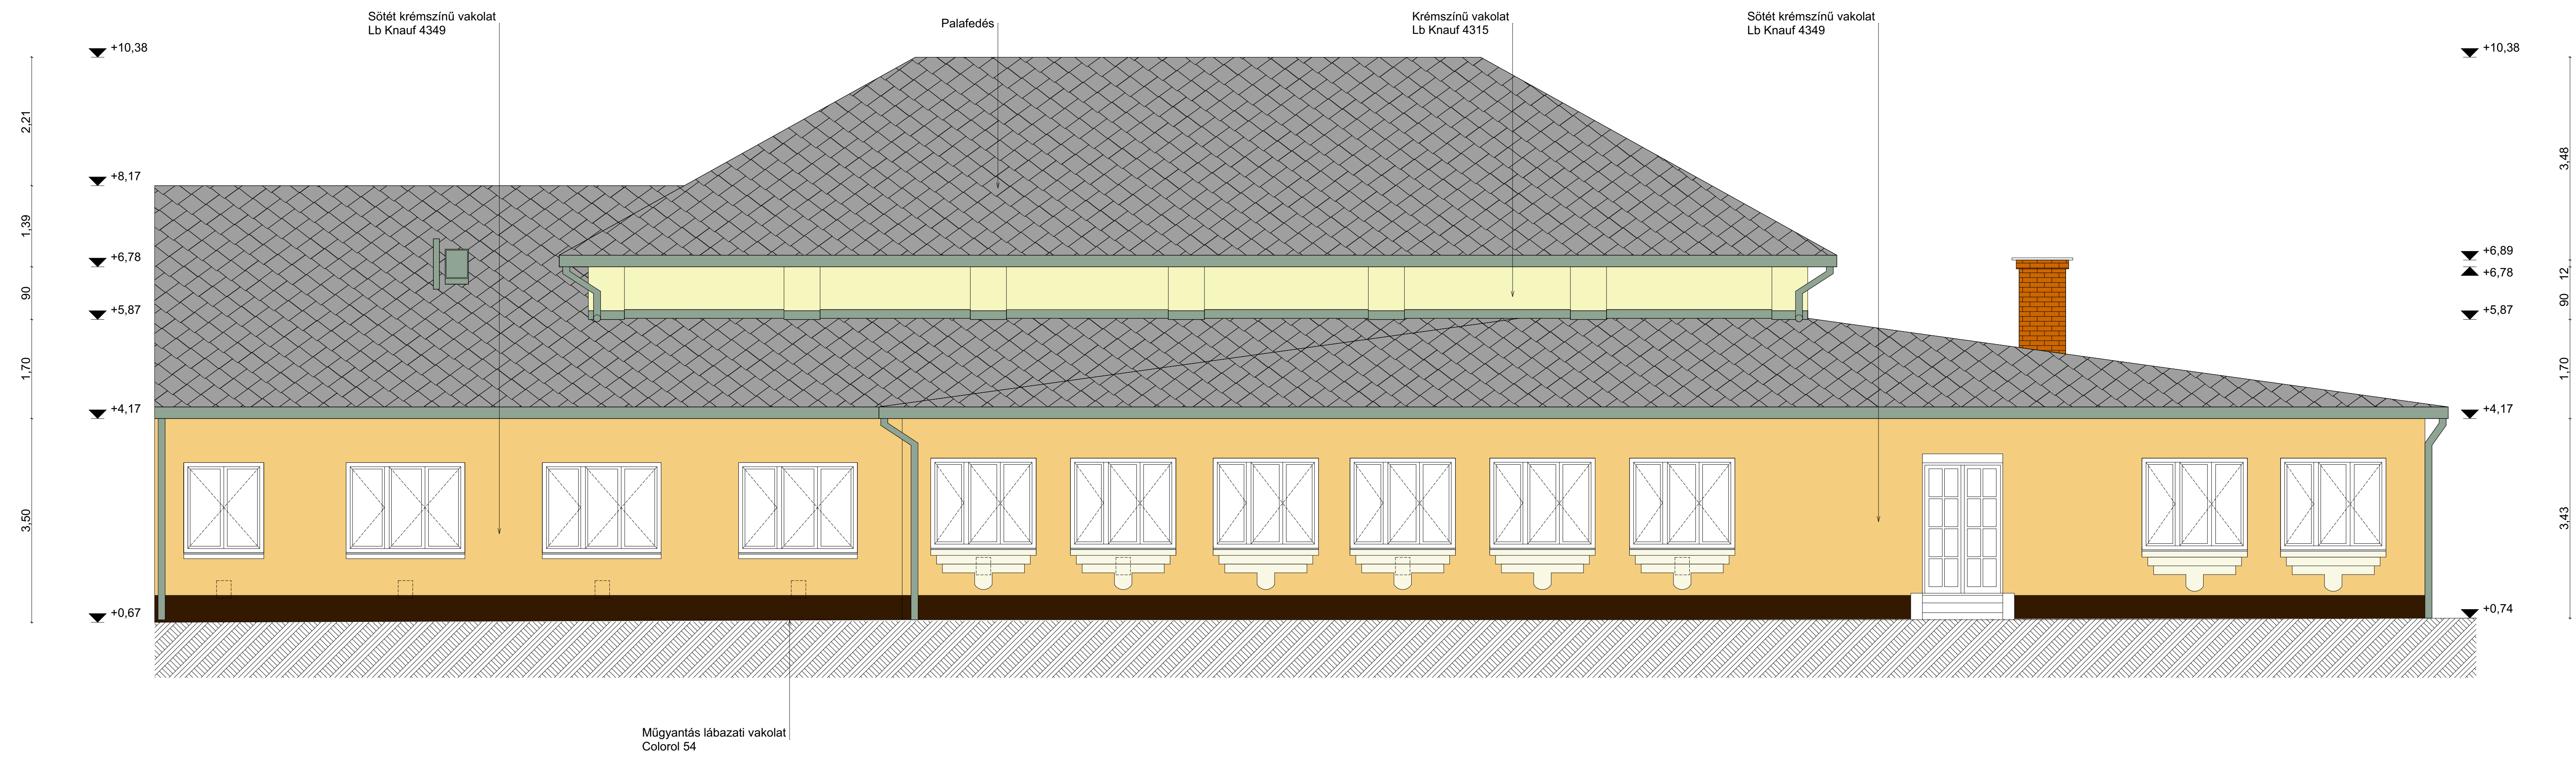

D ÉPÜLET - ÉSZAKNYUGATI HOMLOKZAT M=1:50



PROJEKT:
KEOP 7.13.0/15
 Váci Egyházmegye és Don Bosco Szociál
 Társaság energetikai előkészítő munkái

MEGŐRÖ:
**VÁCI EGYHÁZMEGYE ÉS A
 DON BOSCO SZOCIÁLIS
 TÁRSASÁG ÁLTAL LÉTREHOZOTT
 KONZORCIUM**

2600 VÁC, MŰGAZI TÉR 1.

KÉPVISELŐ:
 DR. BEER MIKLÓS MEGYÉSPÜSPÓK

TERVEZŐ:
 1125 BUDAPEST
 105 ARANYFELTÉK 10. 111
 06 30 107 884
 www.globo.hu
 ofice@globo.hu



ÉPÜLET MEGNEVEZÉSE:
**Szent Kereszt Katolikus Általános
 Iskola és Óvoda**
 CEGLED, PESTI ÚT 2-4.

TERVFÁZIS:
MŰSZAKI BEAVATKOZÁSI TERV

TERVRAJZ:
D homlokzatok színezési terv

RAJZSZÁM: T_32 LÉPTÉK: 1:50 DÁTUM: 2015.12.04.