


EMELETI ALAPRAJZ M=1:100

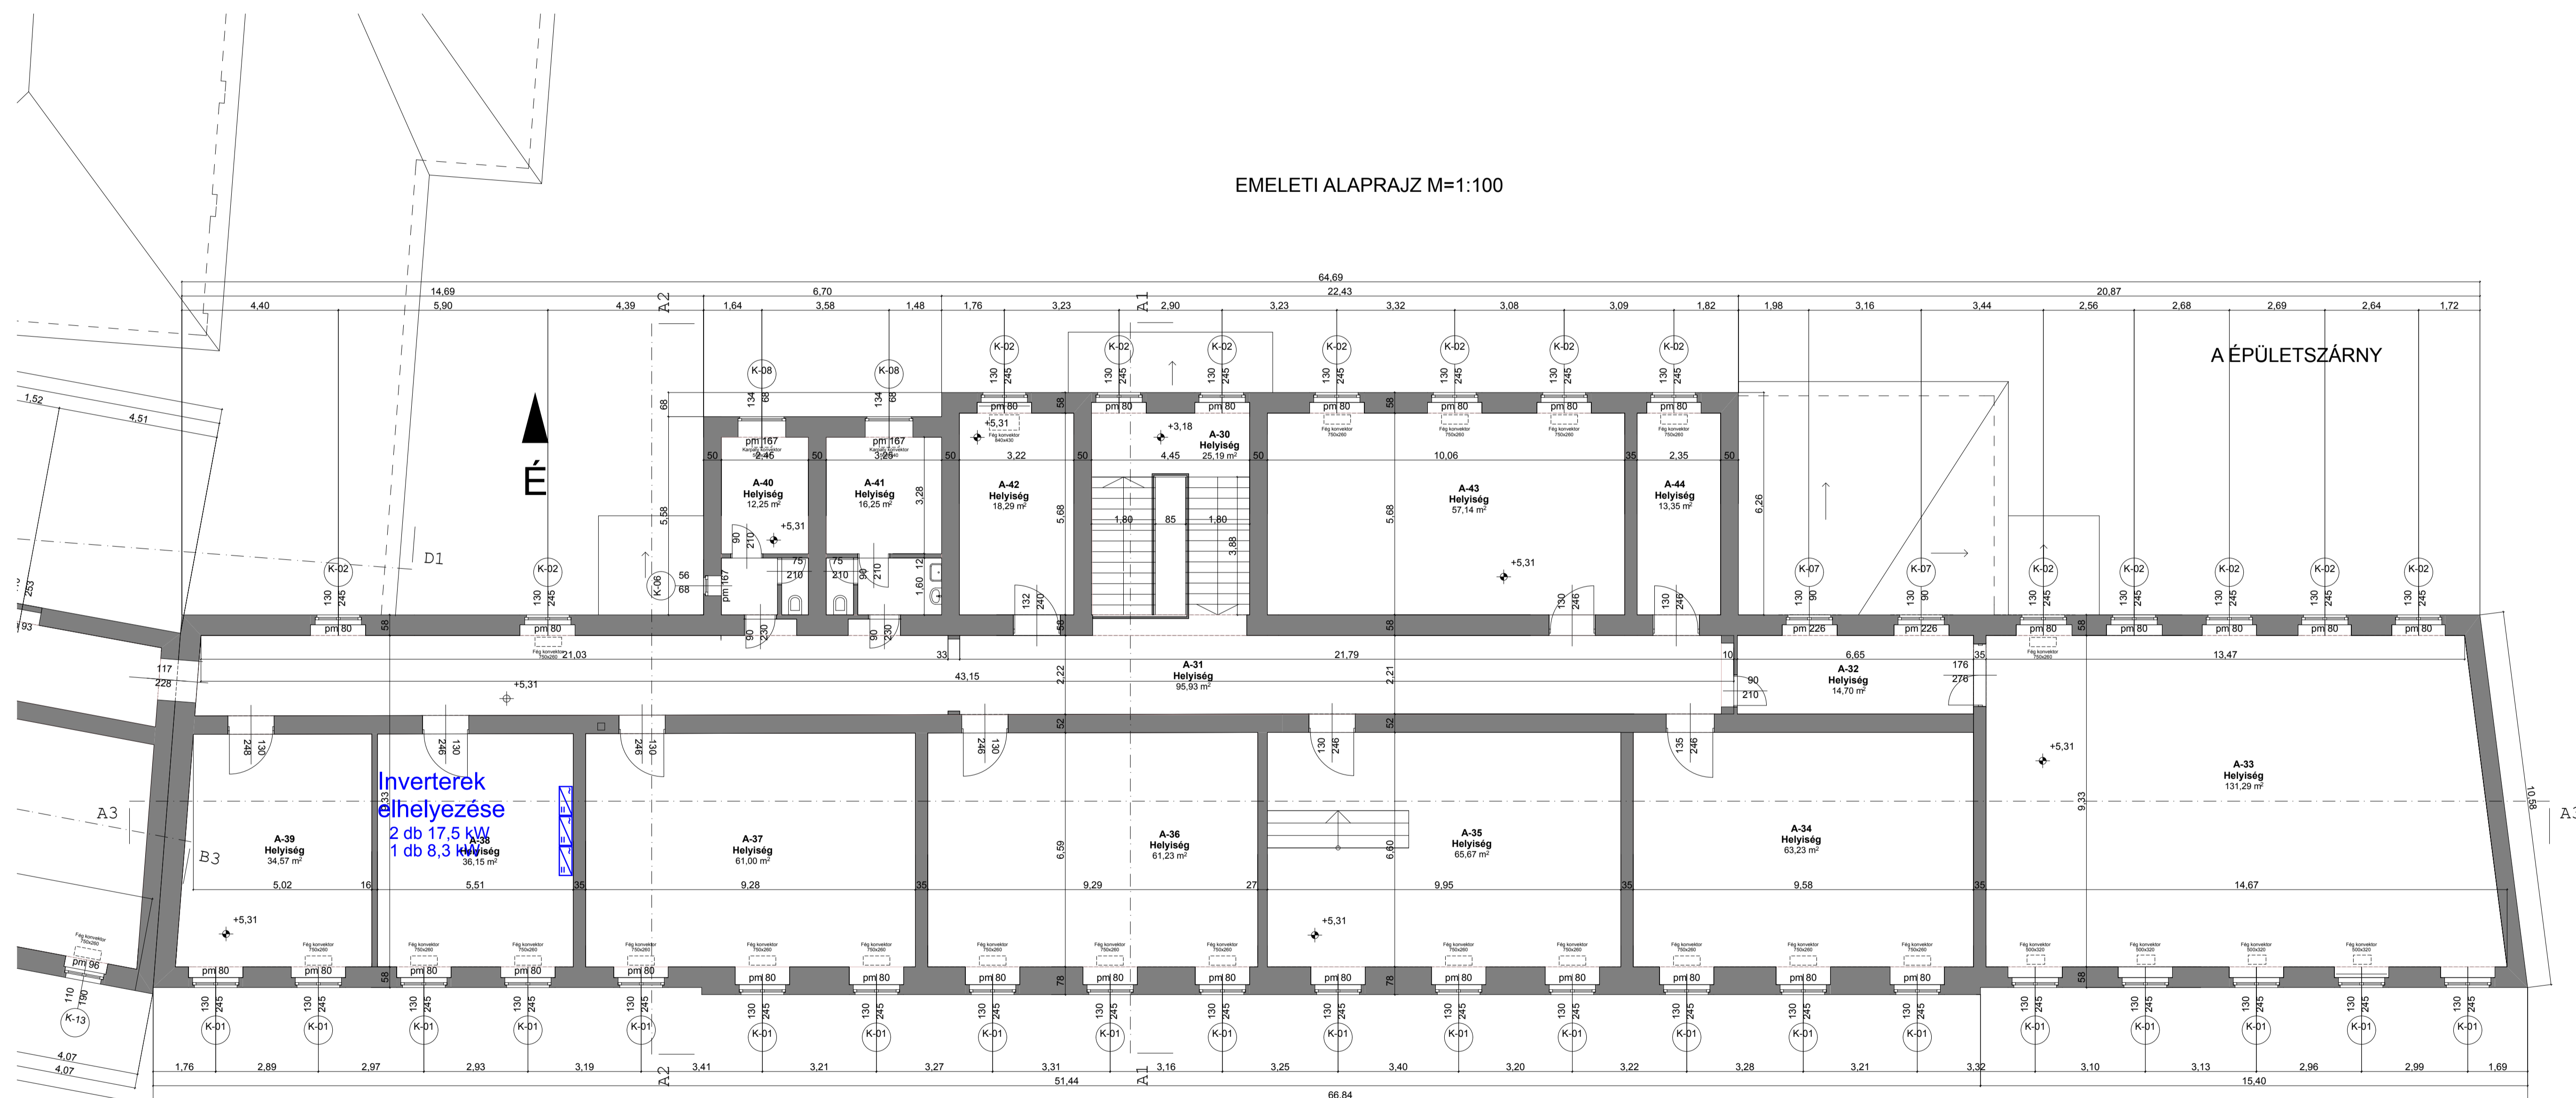

A ÉPÜLETSZÁRNY

Inverterek elhelyezése
2 db 17,5 kW
1 db 8,3 kW

PROJEKT: KEOP 7.13.0/15 Váci Egyházmegye és Don Bosco Szalézi Társaság energetikai előkészítő munkái		
MEGBÍZÓ: VÁCI EGYHÁZMEGYE ÉS A DON BOSCO SZALÉZI TÁRSASÁG ÁLTAL LÉTREHOZOTT KONZORCIUM 2600 VÁC, MIGAZZI TÉR 1.		
KÉPVISELŐ: DR. BEER MIKLÓS MEGYESPÜSPÖK		
TERVEZŐ: 1125 BUDAPEST KÖZSÉRI UTCA 10. 1/1 06 30 527 8864 WWW.GLOBOMJURU office@globom.hu		
		
ÉPÜLET MEGNEVEZÉSE: SZENT KERESZT KATOLIKUS ÁLTALÁNOS ISKOLA ÉS ÓVODA 2700 CEGLÉS, PESTI ÚT 2-4. HRSZ. 227		
TERVFÁZIS: MŰSZAKI BEAVATKOZÁSI TERV		
TERVRAJZ: INVERTEREK ELHELYEZÉSE		
RAJZSZÁM: N_2	LÉPTÉK: 1:100	DÁTUM: 2015.12.04.