



72 db napelem modul 34° dőlésszögű tetőre telepítve

B ÉS C ÉPÜLET - DÉLI (UTCAI) HOMLOKZAT

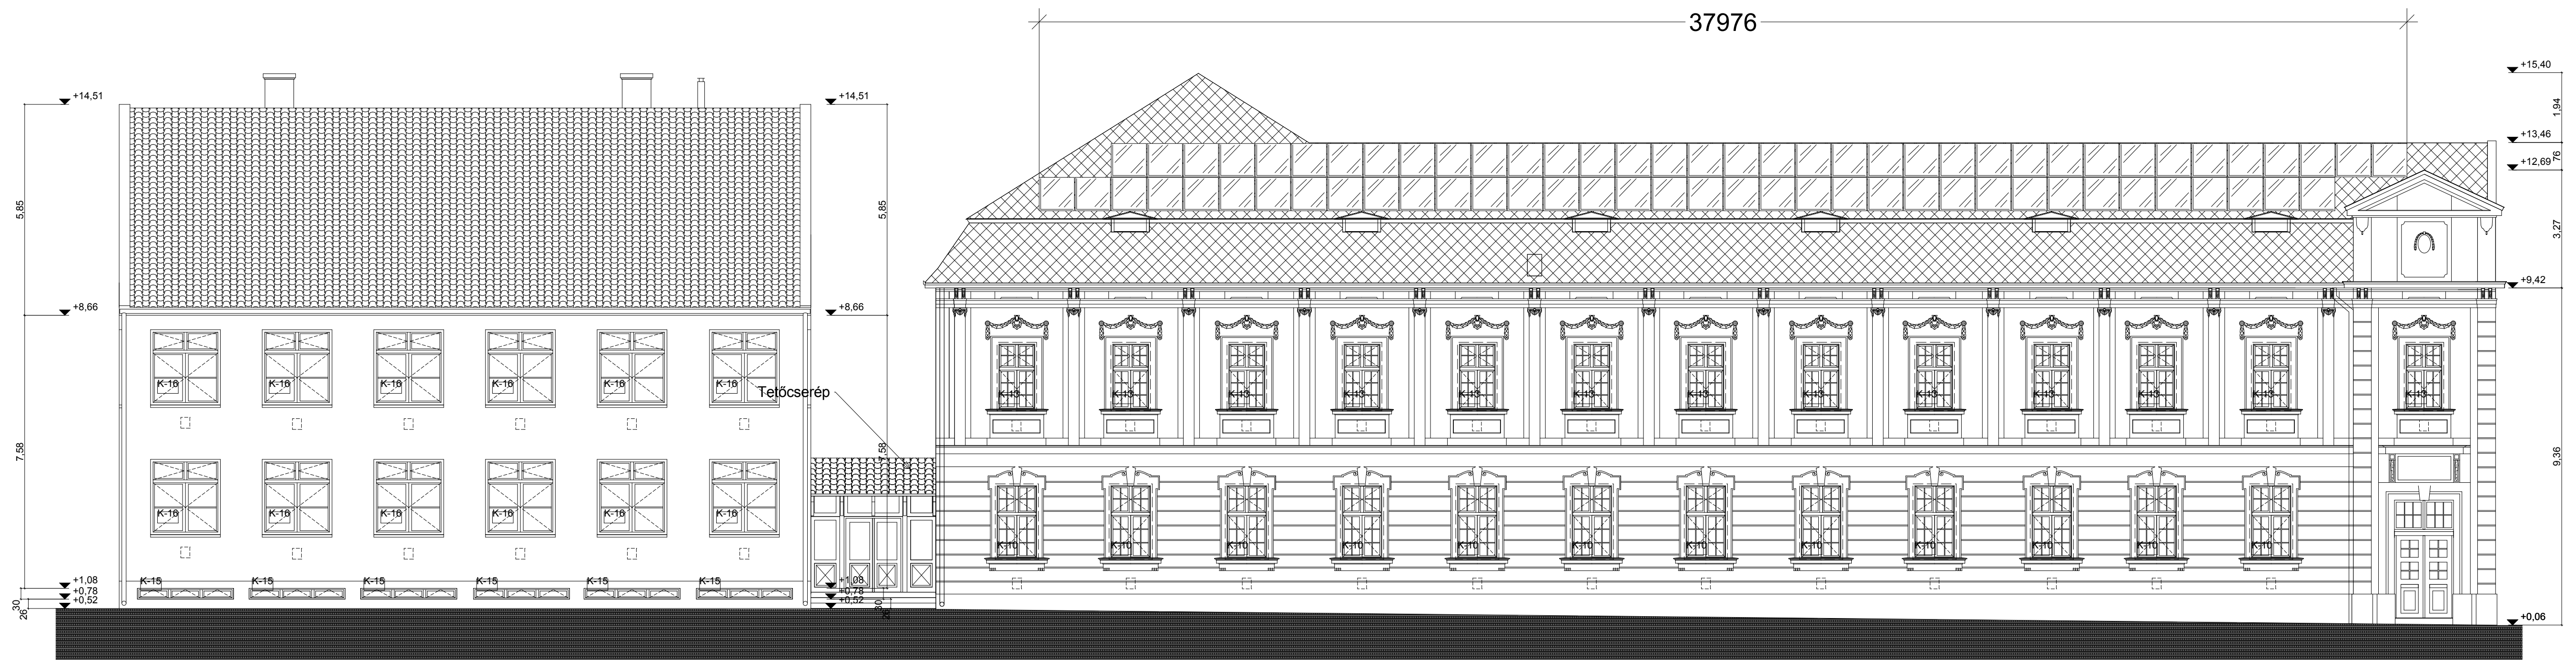

104 db napelem modul 33° dőlésszögű tetőre telepítve

A ÉPÜLET - DÉLI (UTCAI) HOMLOKZAT

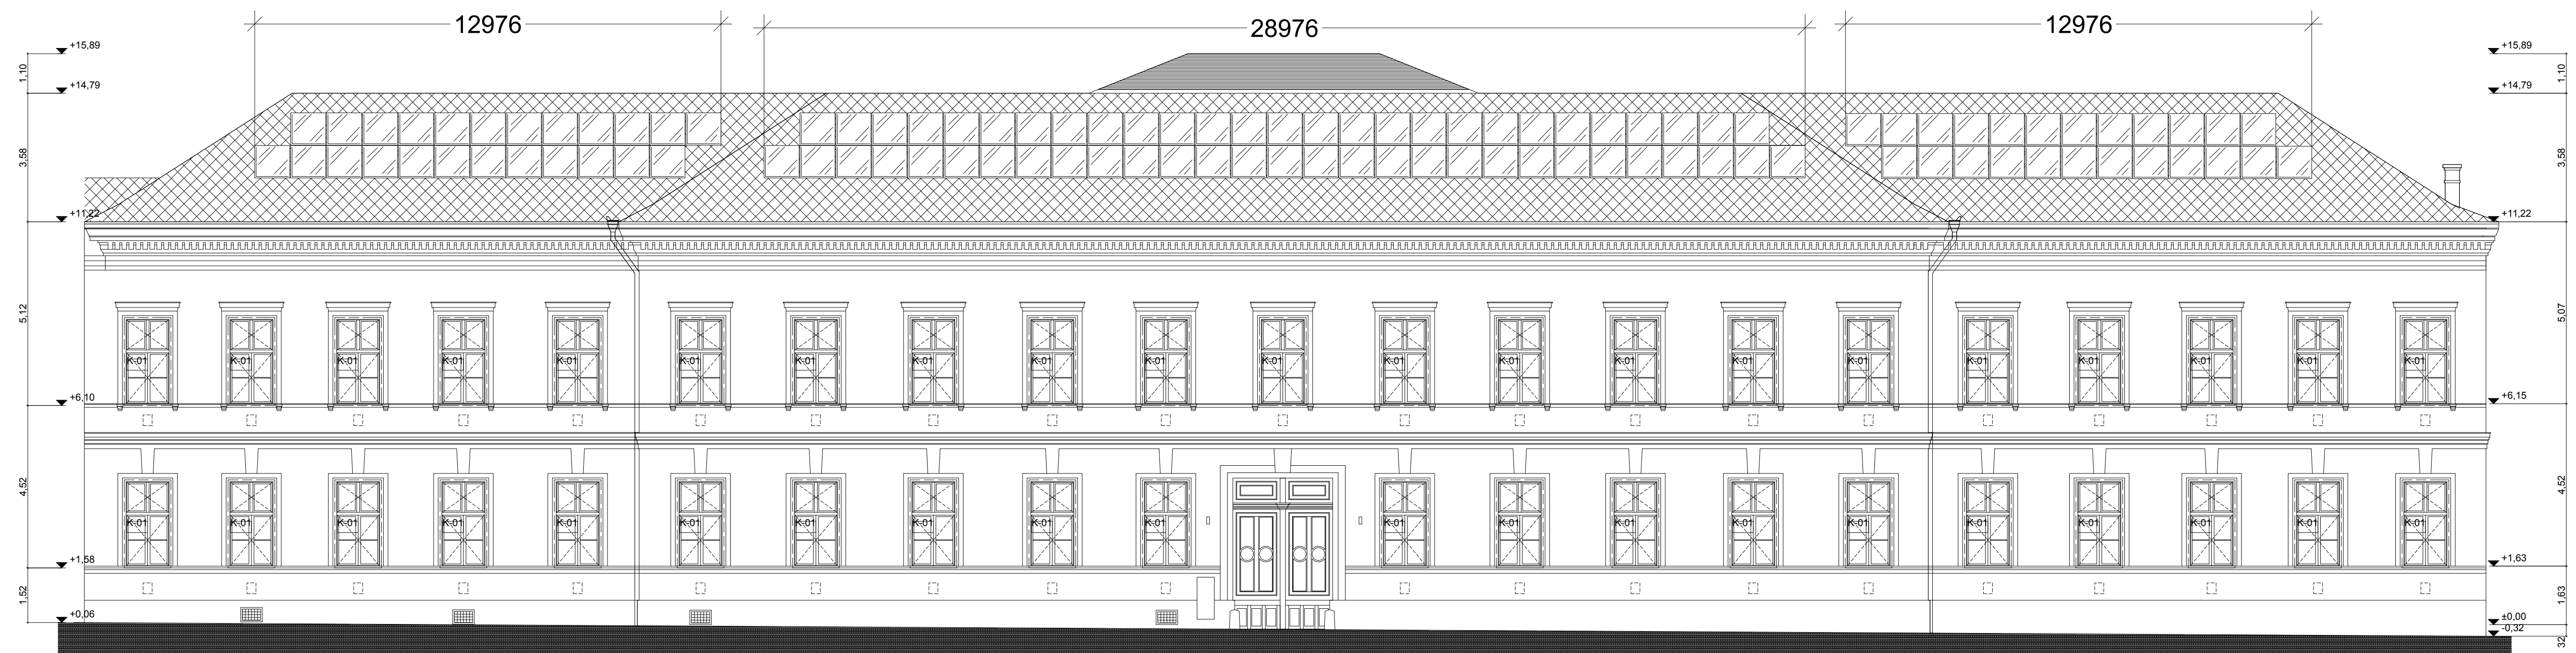

PROJEKT:  
**KEOP 7.13.0/15**  
Váci Egyházmegye és Don Bosco Szalézi Társaság energetikai előkészítő munkái

MEGBÍZÓ:  
**VÁCI EGYHÁZMEGYE ÉS A DON BOSCO SZALÉZI TÁRSASÁG ÁLTAL LÉTREHOZOTT KONZORCIUM**

2600 VÁC, MIGAZZI TÉR 1.  
KÉPVISELŐ:  
DR. BEER MIKLÓS MEGYÉSPÜSPÖK

TERVEZŐ:  
1125 BUDAPEST  
KÖZ. ÁRCHIT. UTCA 10. 1/1  
06 30 527 8864  
WWW.GLOBOMJRU  
office@globomjru.hu



ÉPÜLET MEGNEVEZÉSE:  
**SZENT KERESZT KATOLIKUS ÁLTALÁNOS ISKOLA ÉS ÓVODA**  
2700 CEGLÉS, PESTI ÚT 2-4,  
HRSZ. 227

TERVFÁZIS:  
**MŰSZAKI BEAVATKOZÁSI TERV**

TERVRAJZ:  
**NAPELEMEK ELHELYEZÉSE**

RAJZSZÁM: N\_1      LÉPTÉK: 1:100      DATUM: 2015.12.04.