



A ÉPÜLET - ÉSZAKI (UDVARI) HOMLOKZAT

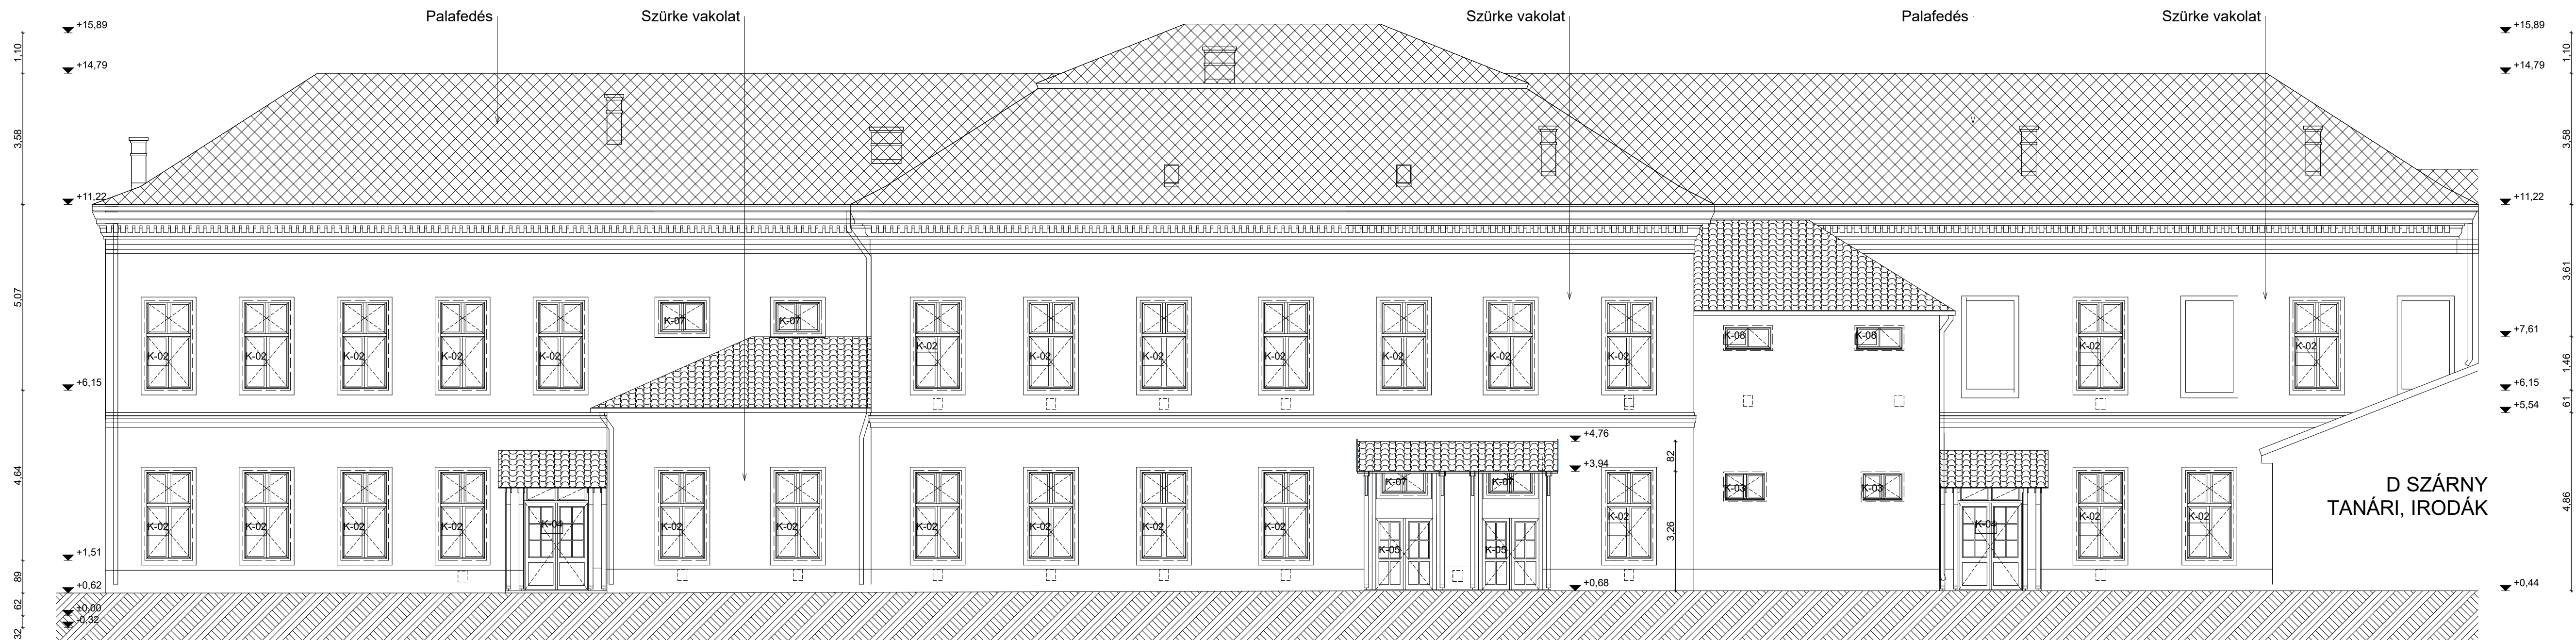

A ÉPÜLET - ÉSZAKI (UDVARI) HOMLOKZAT

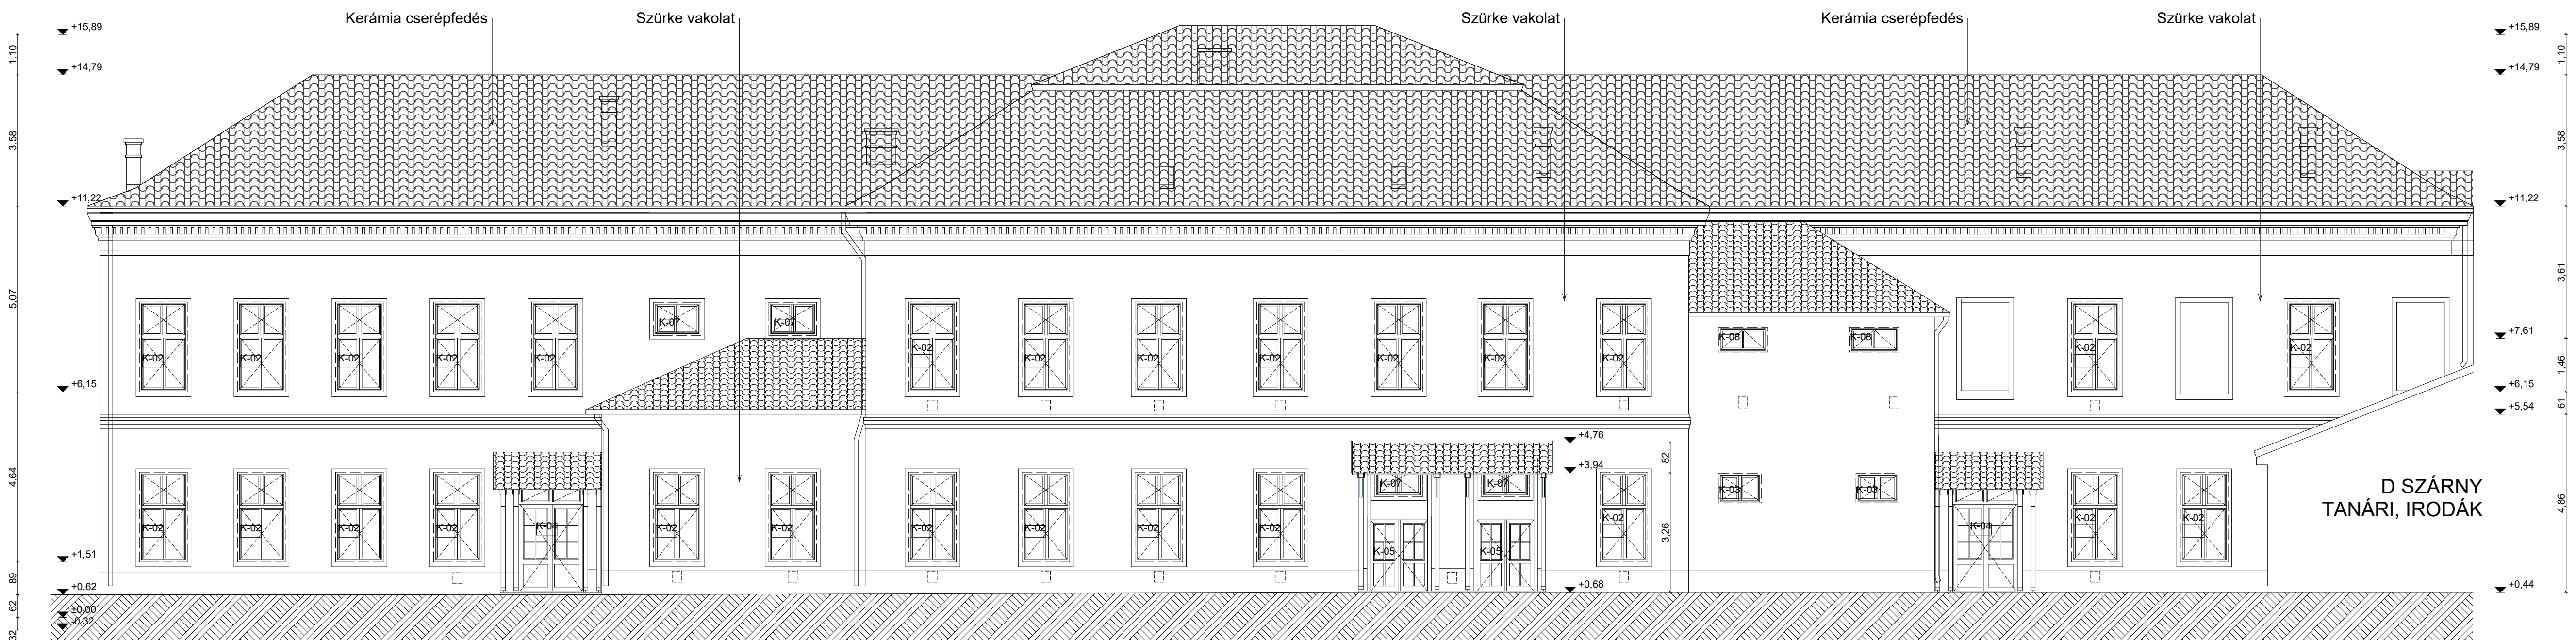

Tervező: Globo Menedzsment Kft
1125 Budapest, Kiss Áron utca 10. 1/1

Szent Kereszt Katolikus Általános Iskola és Óvoda
2700 Cegléd, Pesti út 2-4.

T03 Homlokzat_meglévő és tervezett állapot

1:100 2017.03.02.