


B3 - B3 METSZET M=1:50

1.
20 cm kőzetgyapot hőszigetelés
3,5 cm padlásburkoló tégl
15 cm salakfeltöltés
12-15 cm vasbeton födém
2 cm vakolat
- 1/a.
20 cm kőzetgyapot hőszigetelés
12-15 cm vasbeton födém
2 cm vakolat
2.
20 cm kőzetgyapot hőszigetelés
3,5 cm padlásburkoló tégl
2 cm salak
6,5 cm tömör tégl
7 cm salakfeltöltés
12-15 cm vasbeton födém
2 cm vakolat
3.
Színvakolat
18 cm EPS hőszigetelés
2,5 cm külső vakolat
45 cm tömör téglafal
2,5 cm belső vakolat

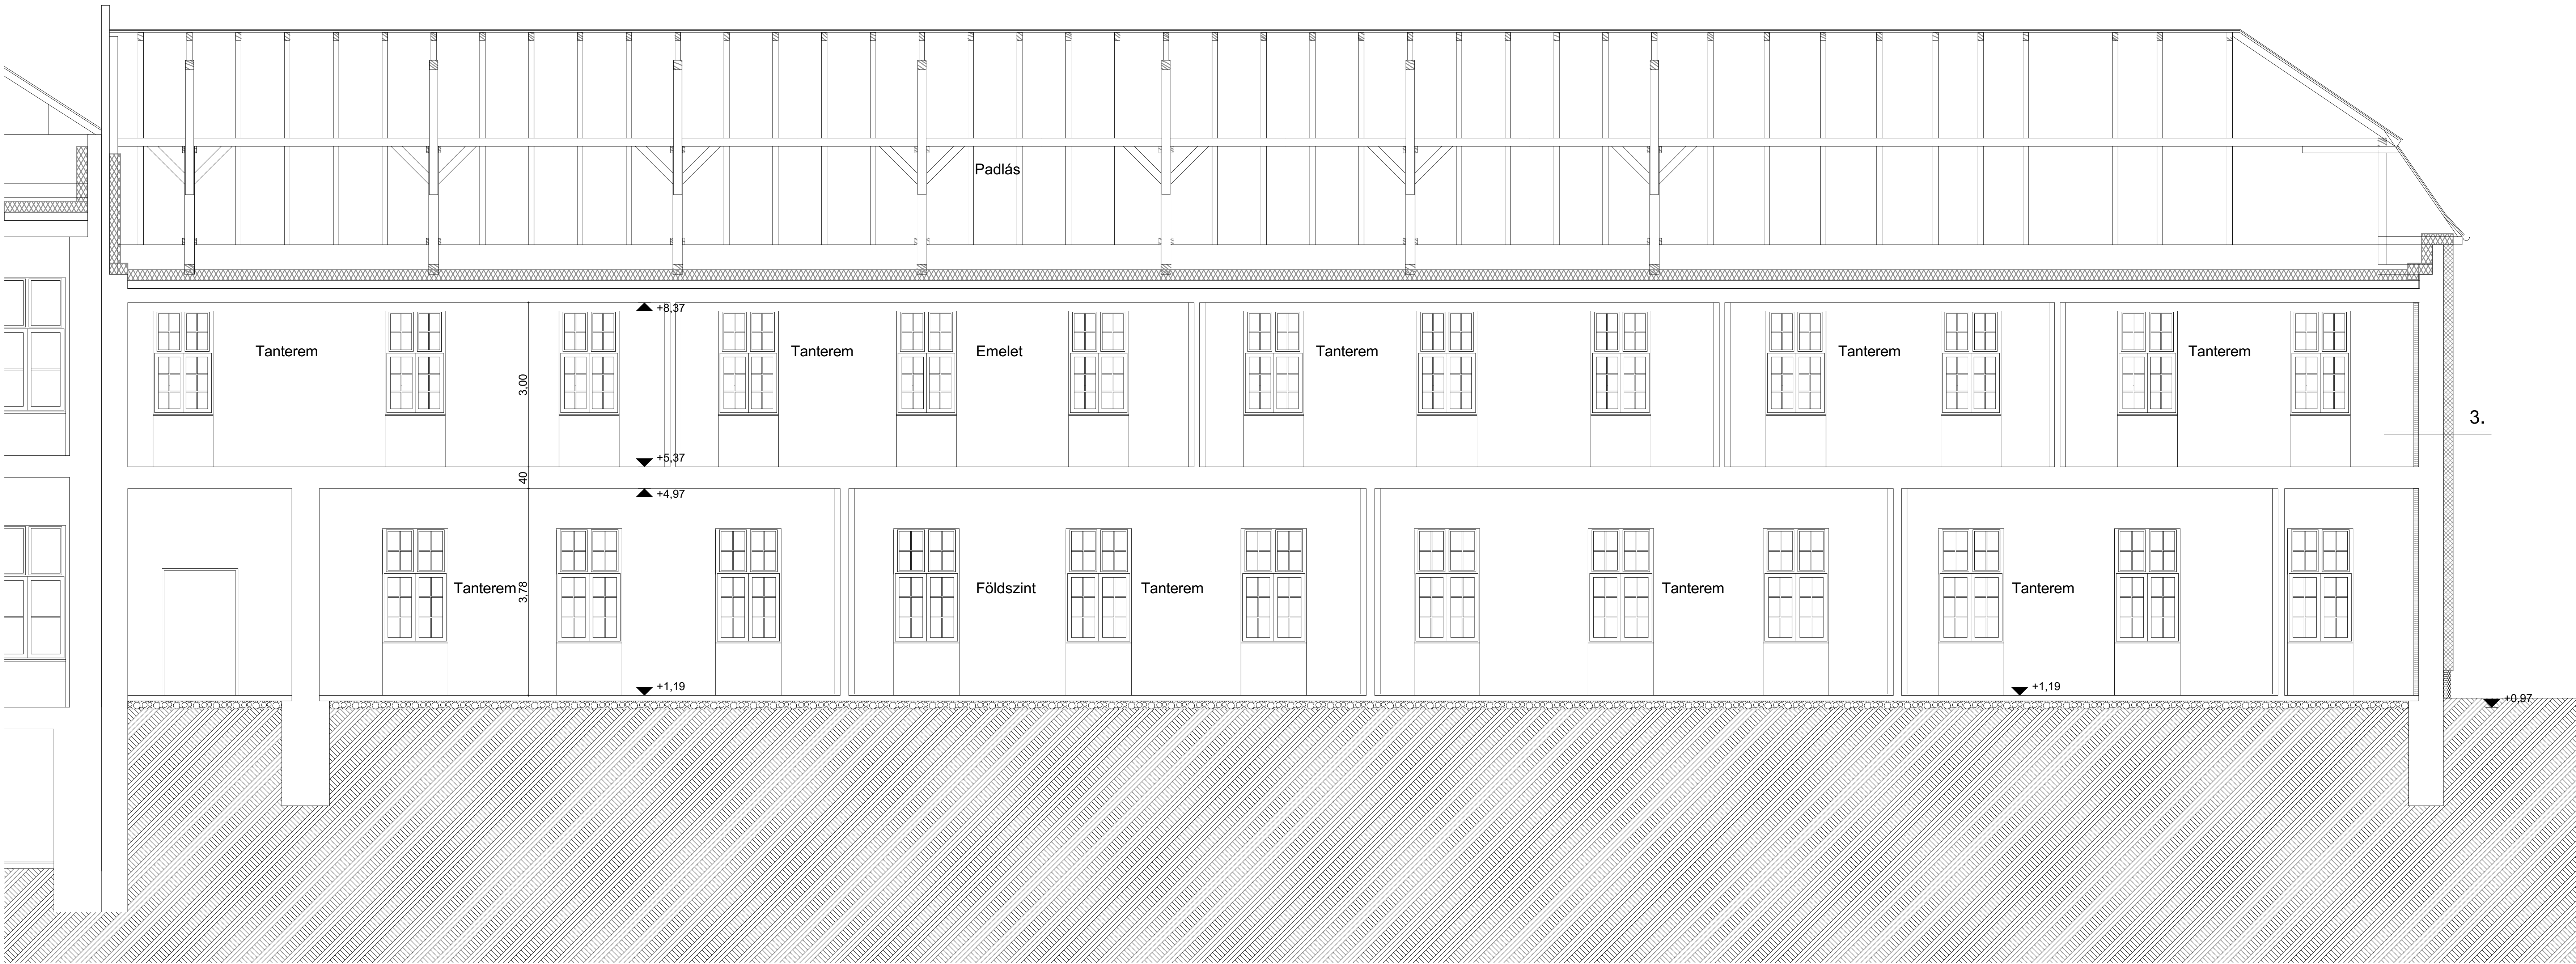

B ÉS C ÉPÜLET - DÉLNYUGATI (UTCAI) HOMLOKZAT M=1:50

