
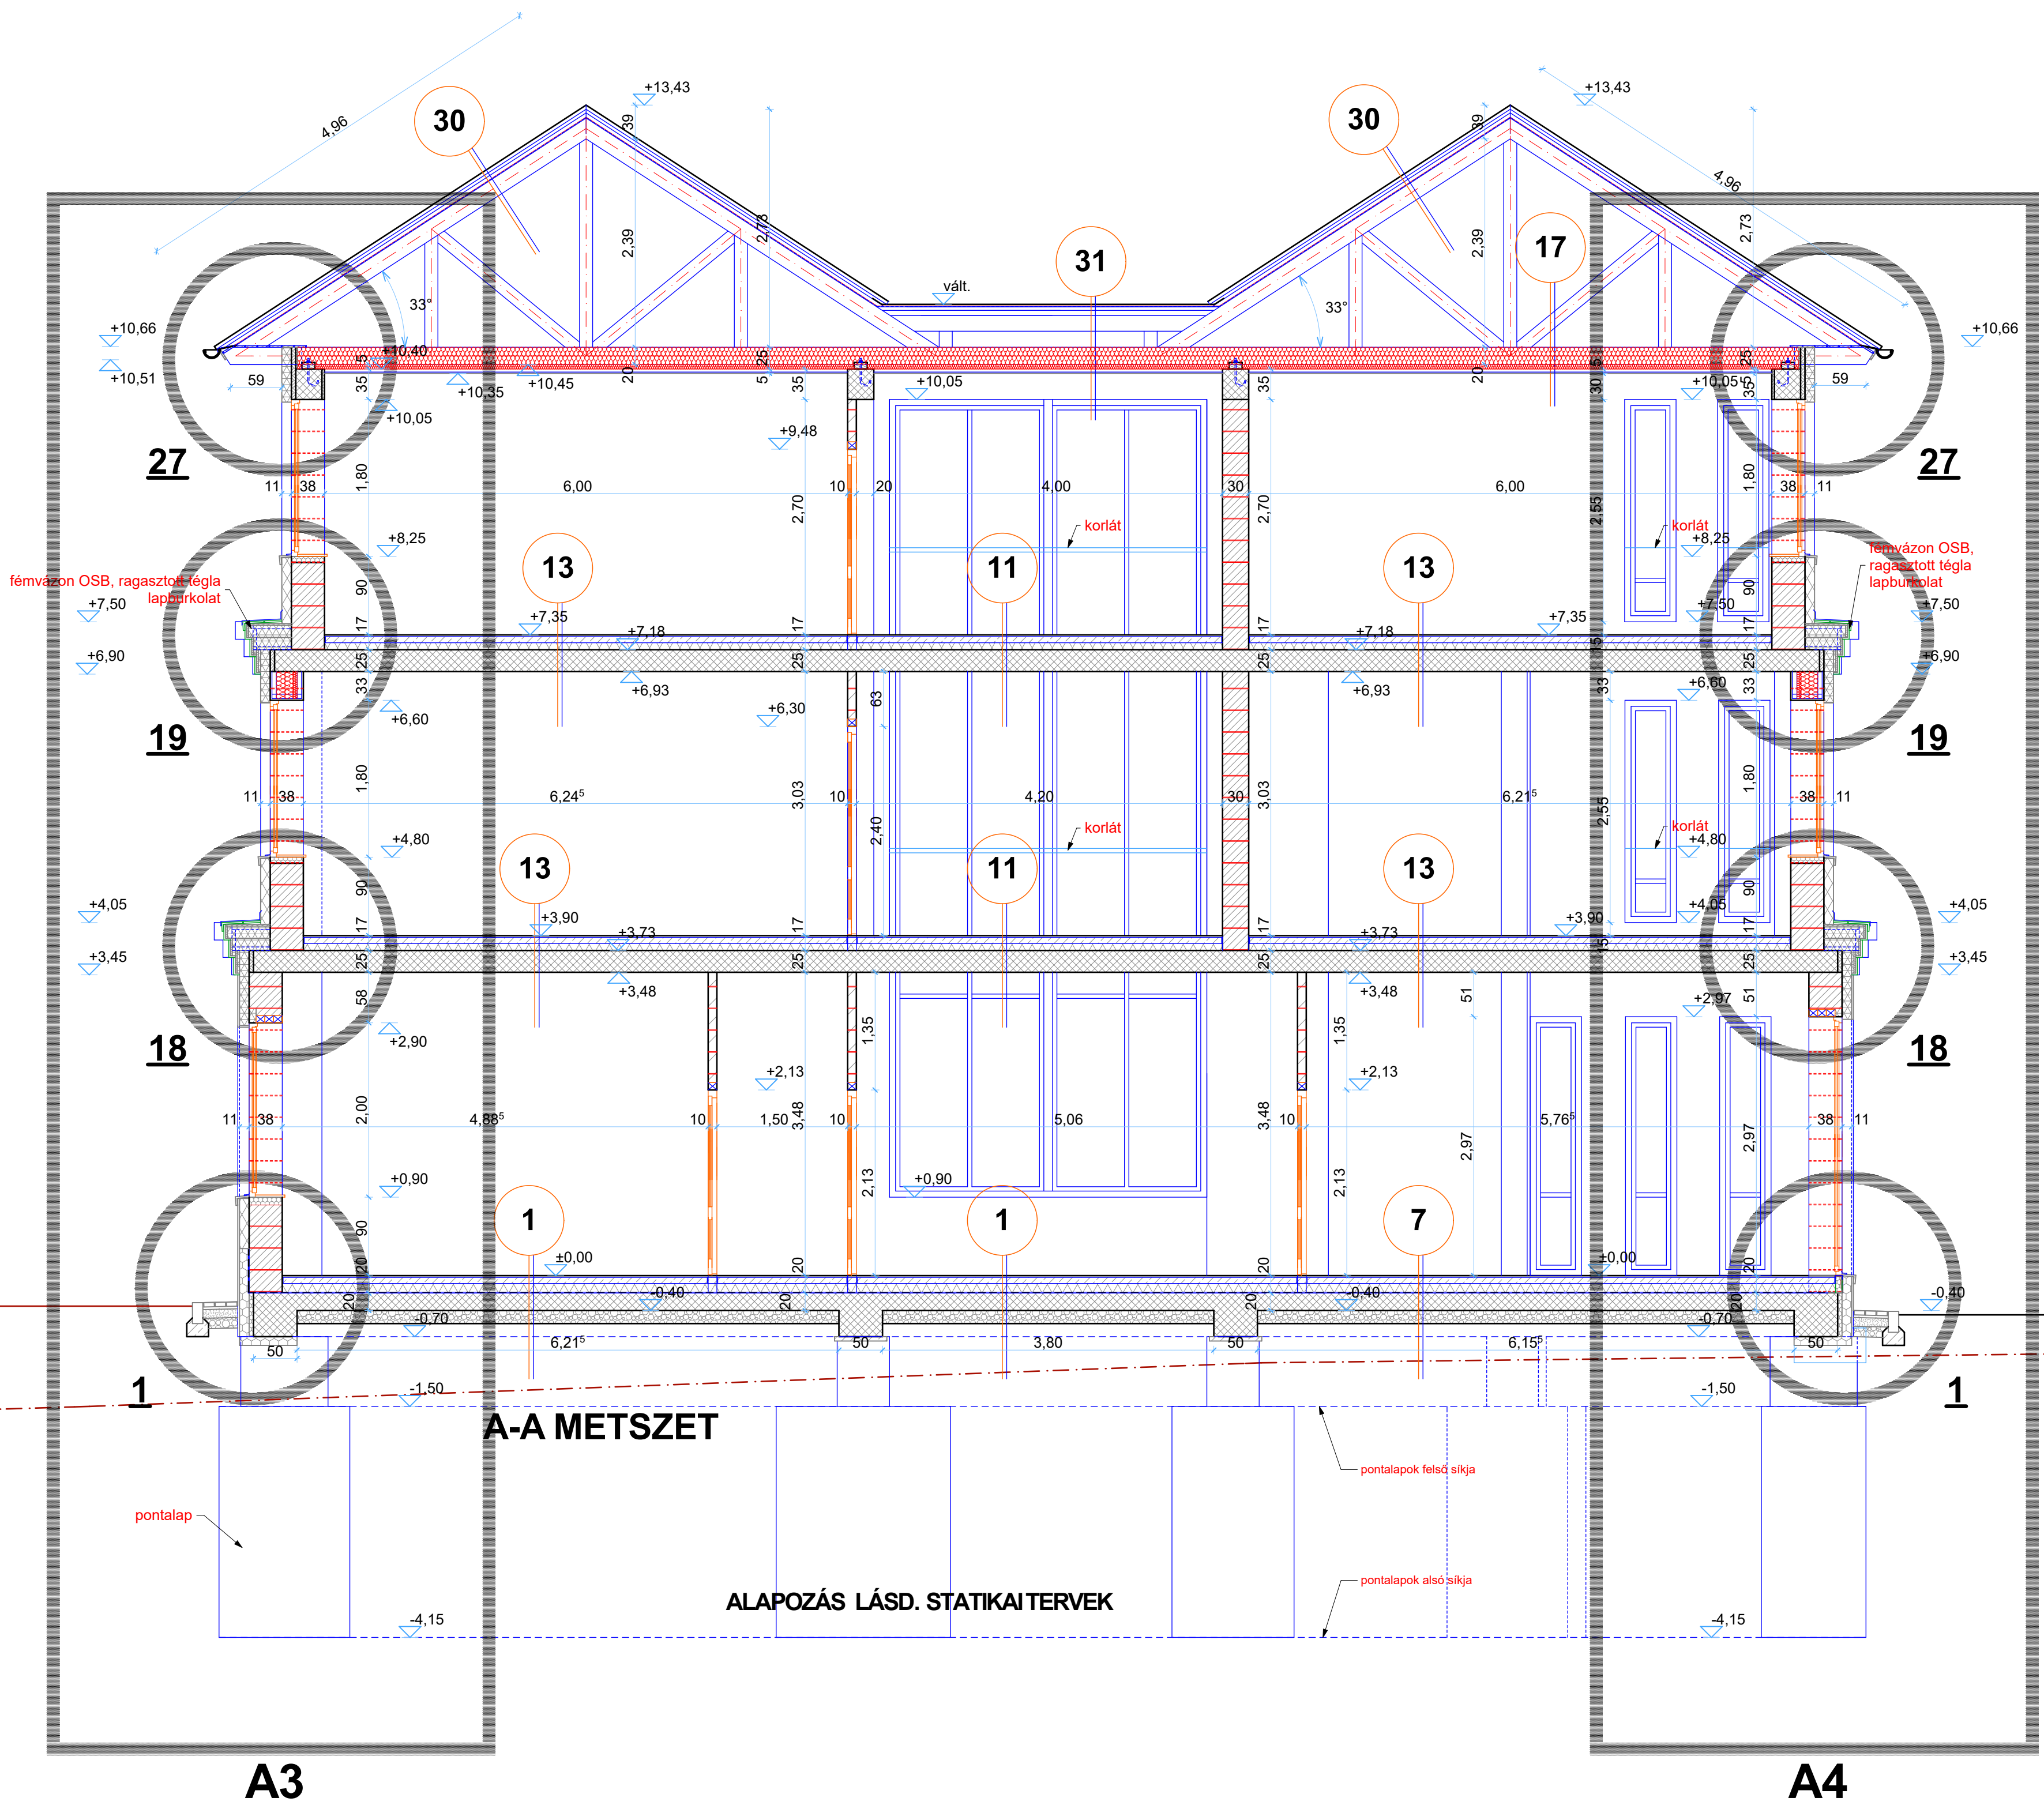
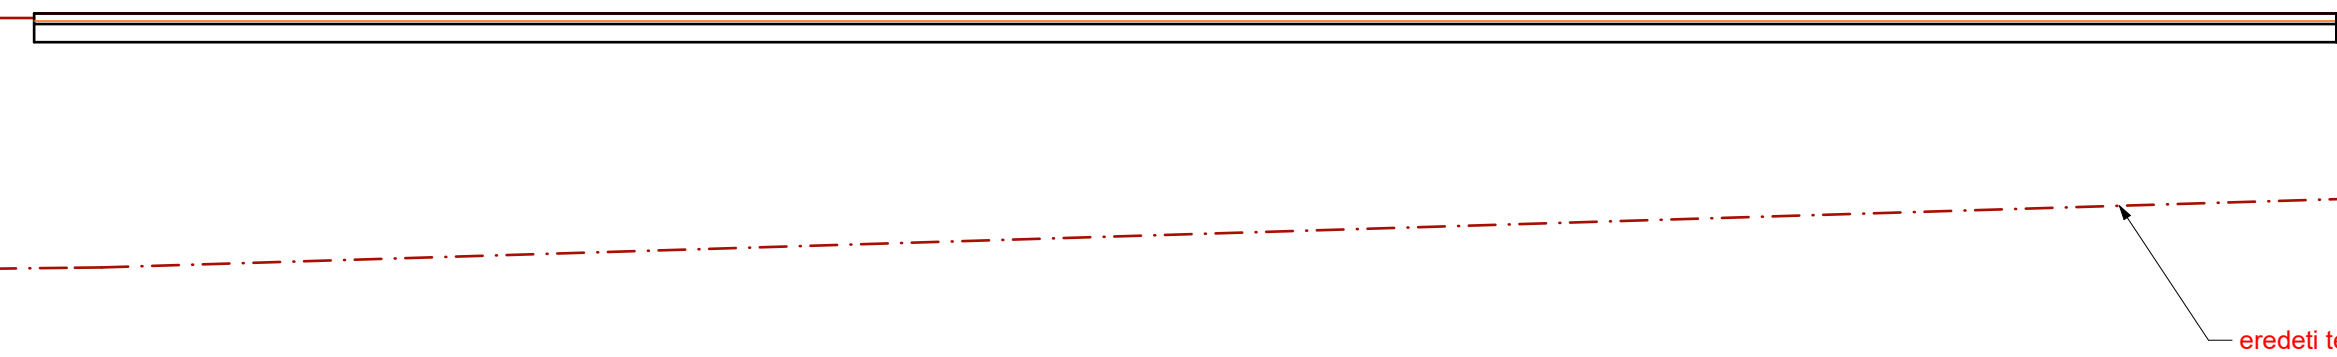


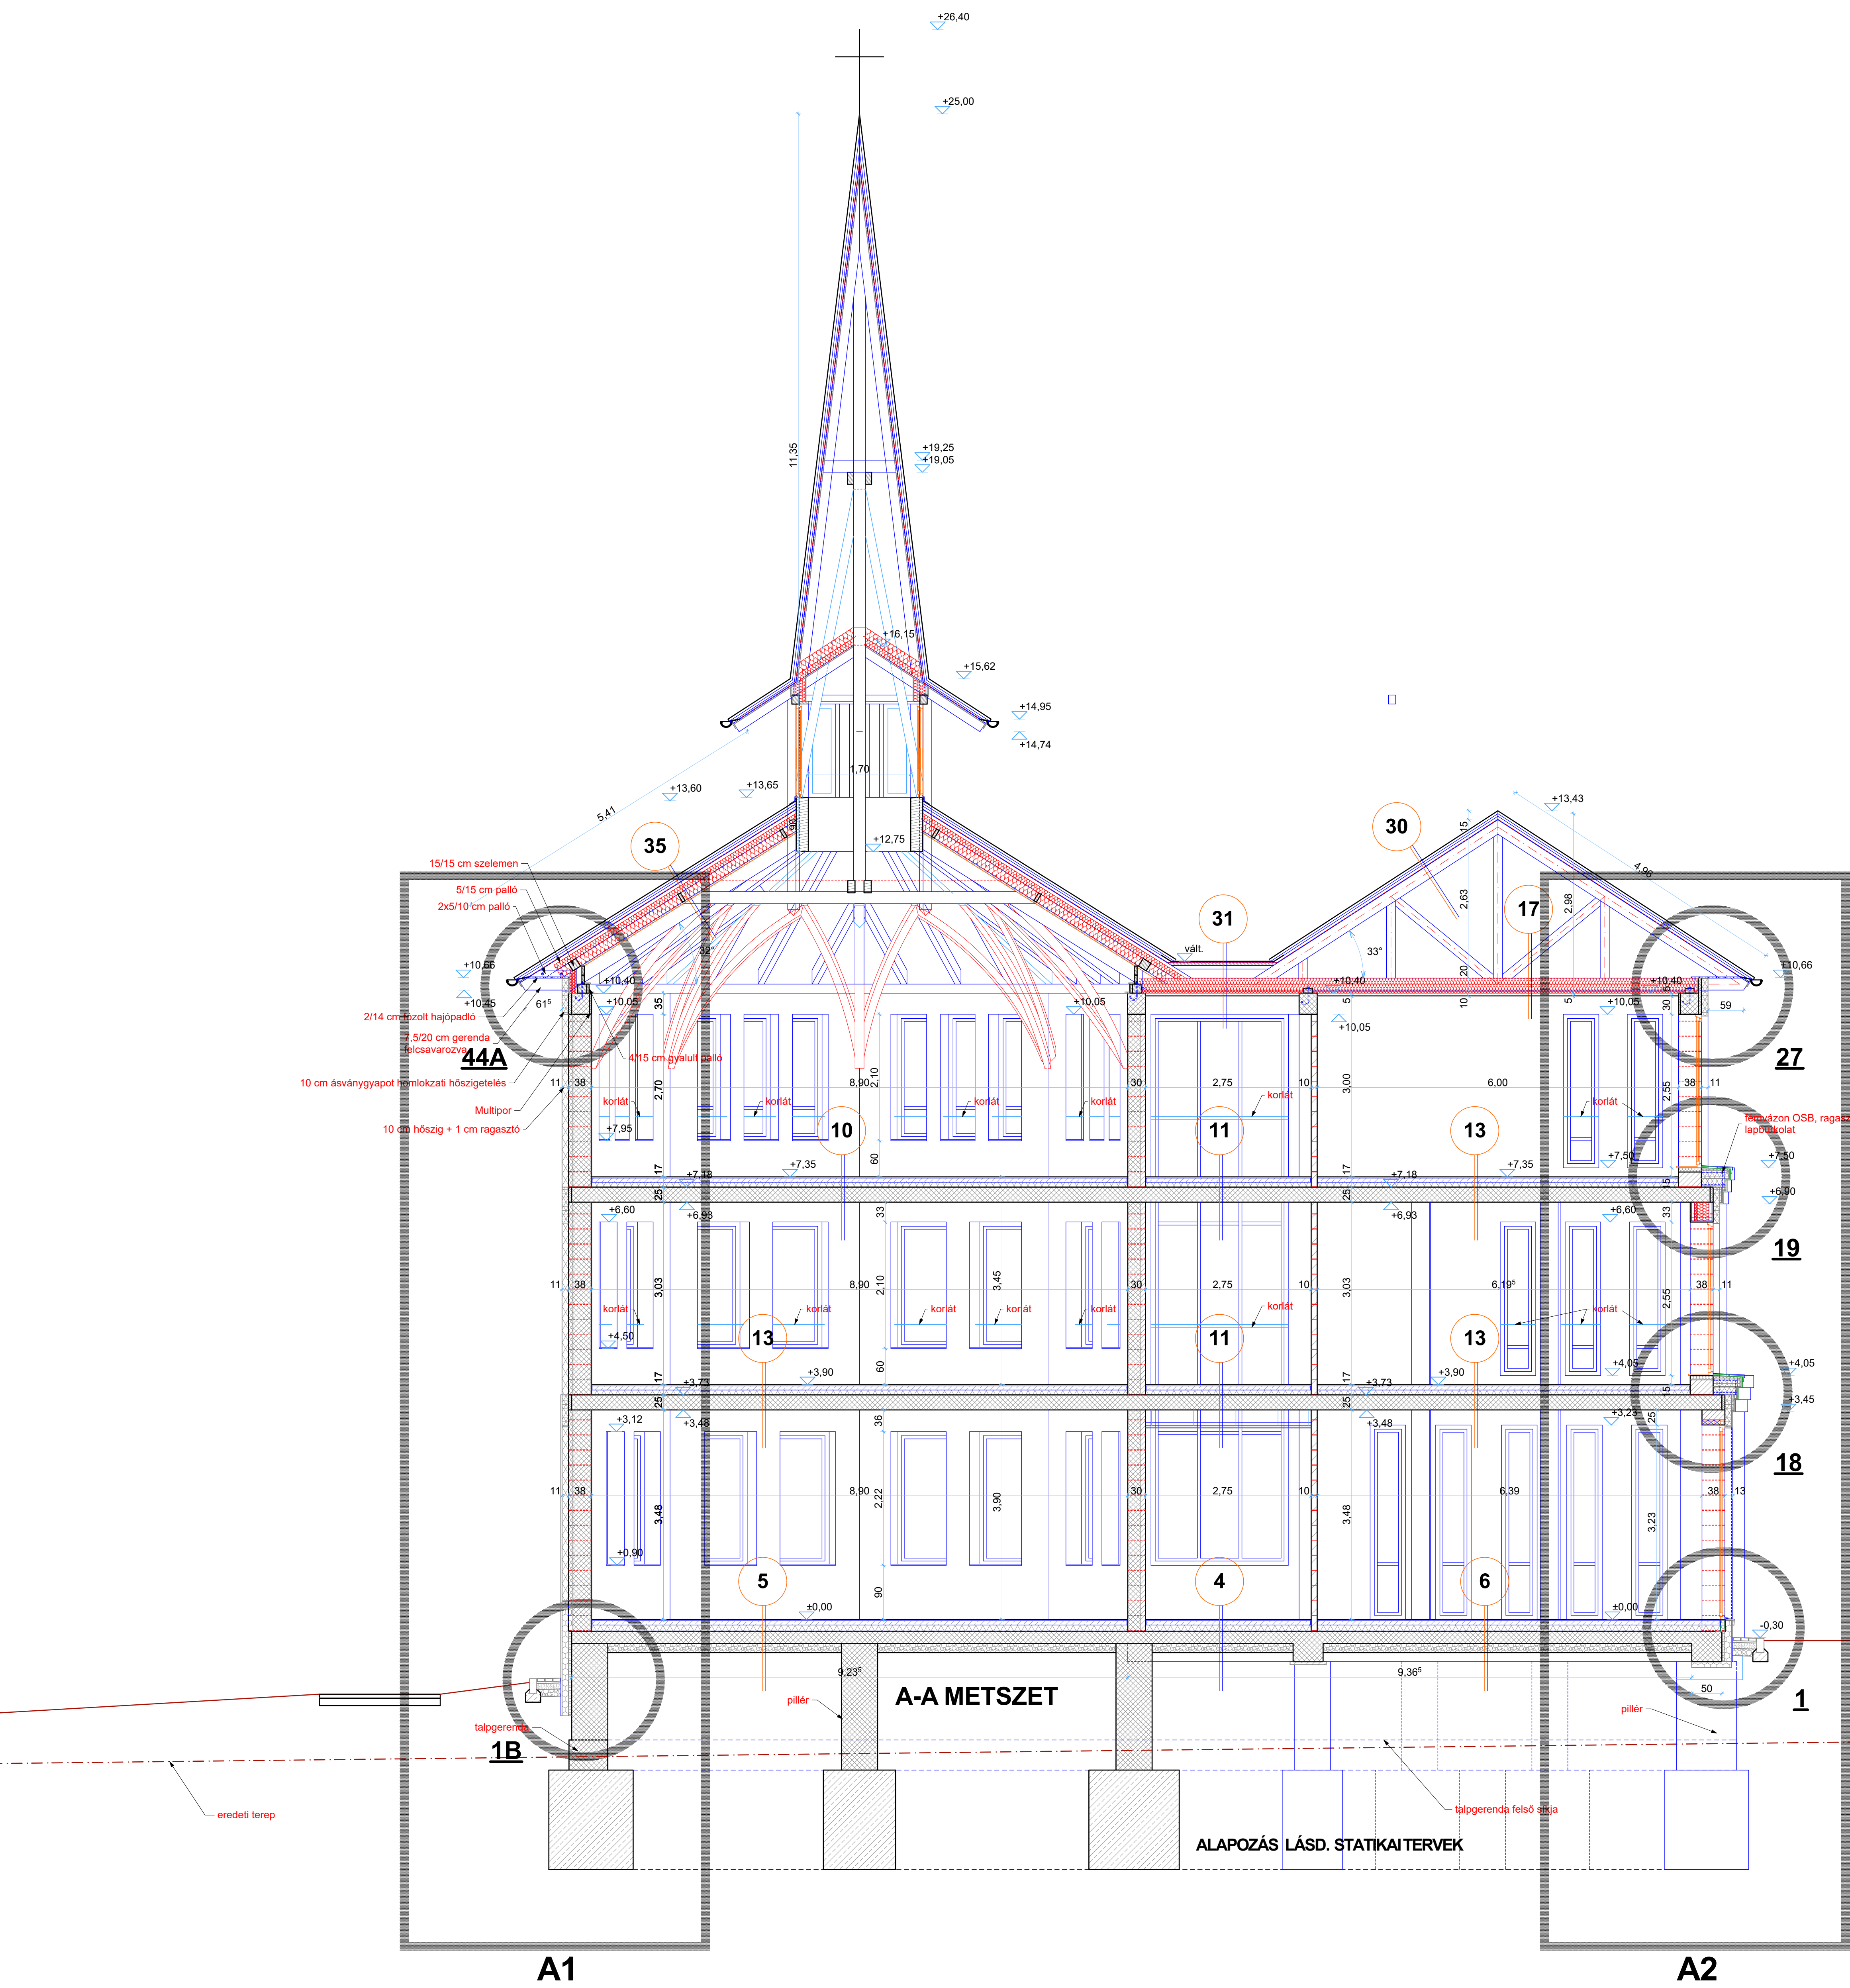

- JELMAGYARÁZAT**
- faszerkezet
 - ásványgyapot hőszigetelés
 - ásványgyapot hőszigetelés homlokzatra
 - EPS hőszigetelés
 - XPS hőszigetelés
 - aljazatbeton
 - monolit vasbeton
 - levegő - vízvisszatartó falazóblokk
 - homoktöltés
 - bazalt szálak
 - homok feltöltés

MEGJEGYZÉS:

- belső korlát belsőépítészeti terv szerint,
- padló- és falburkolat belsőépítészeti terv szerint készült.
- A falmetszetek és részleírások jelölése a később készülő kiviteli tervekhez készült.