


JELMAGYARÁZAT:

FALNÉZET JELE:
 F2 — szint száma
 01a — falnézet száma

KONSZIGNÁCIÓS JELEK:
 BA-01
 M1-01

FALMETSZET JELEK:
 FM04

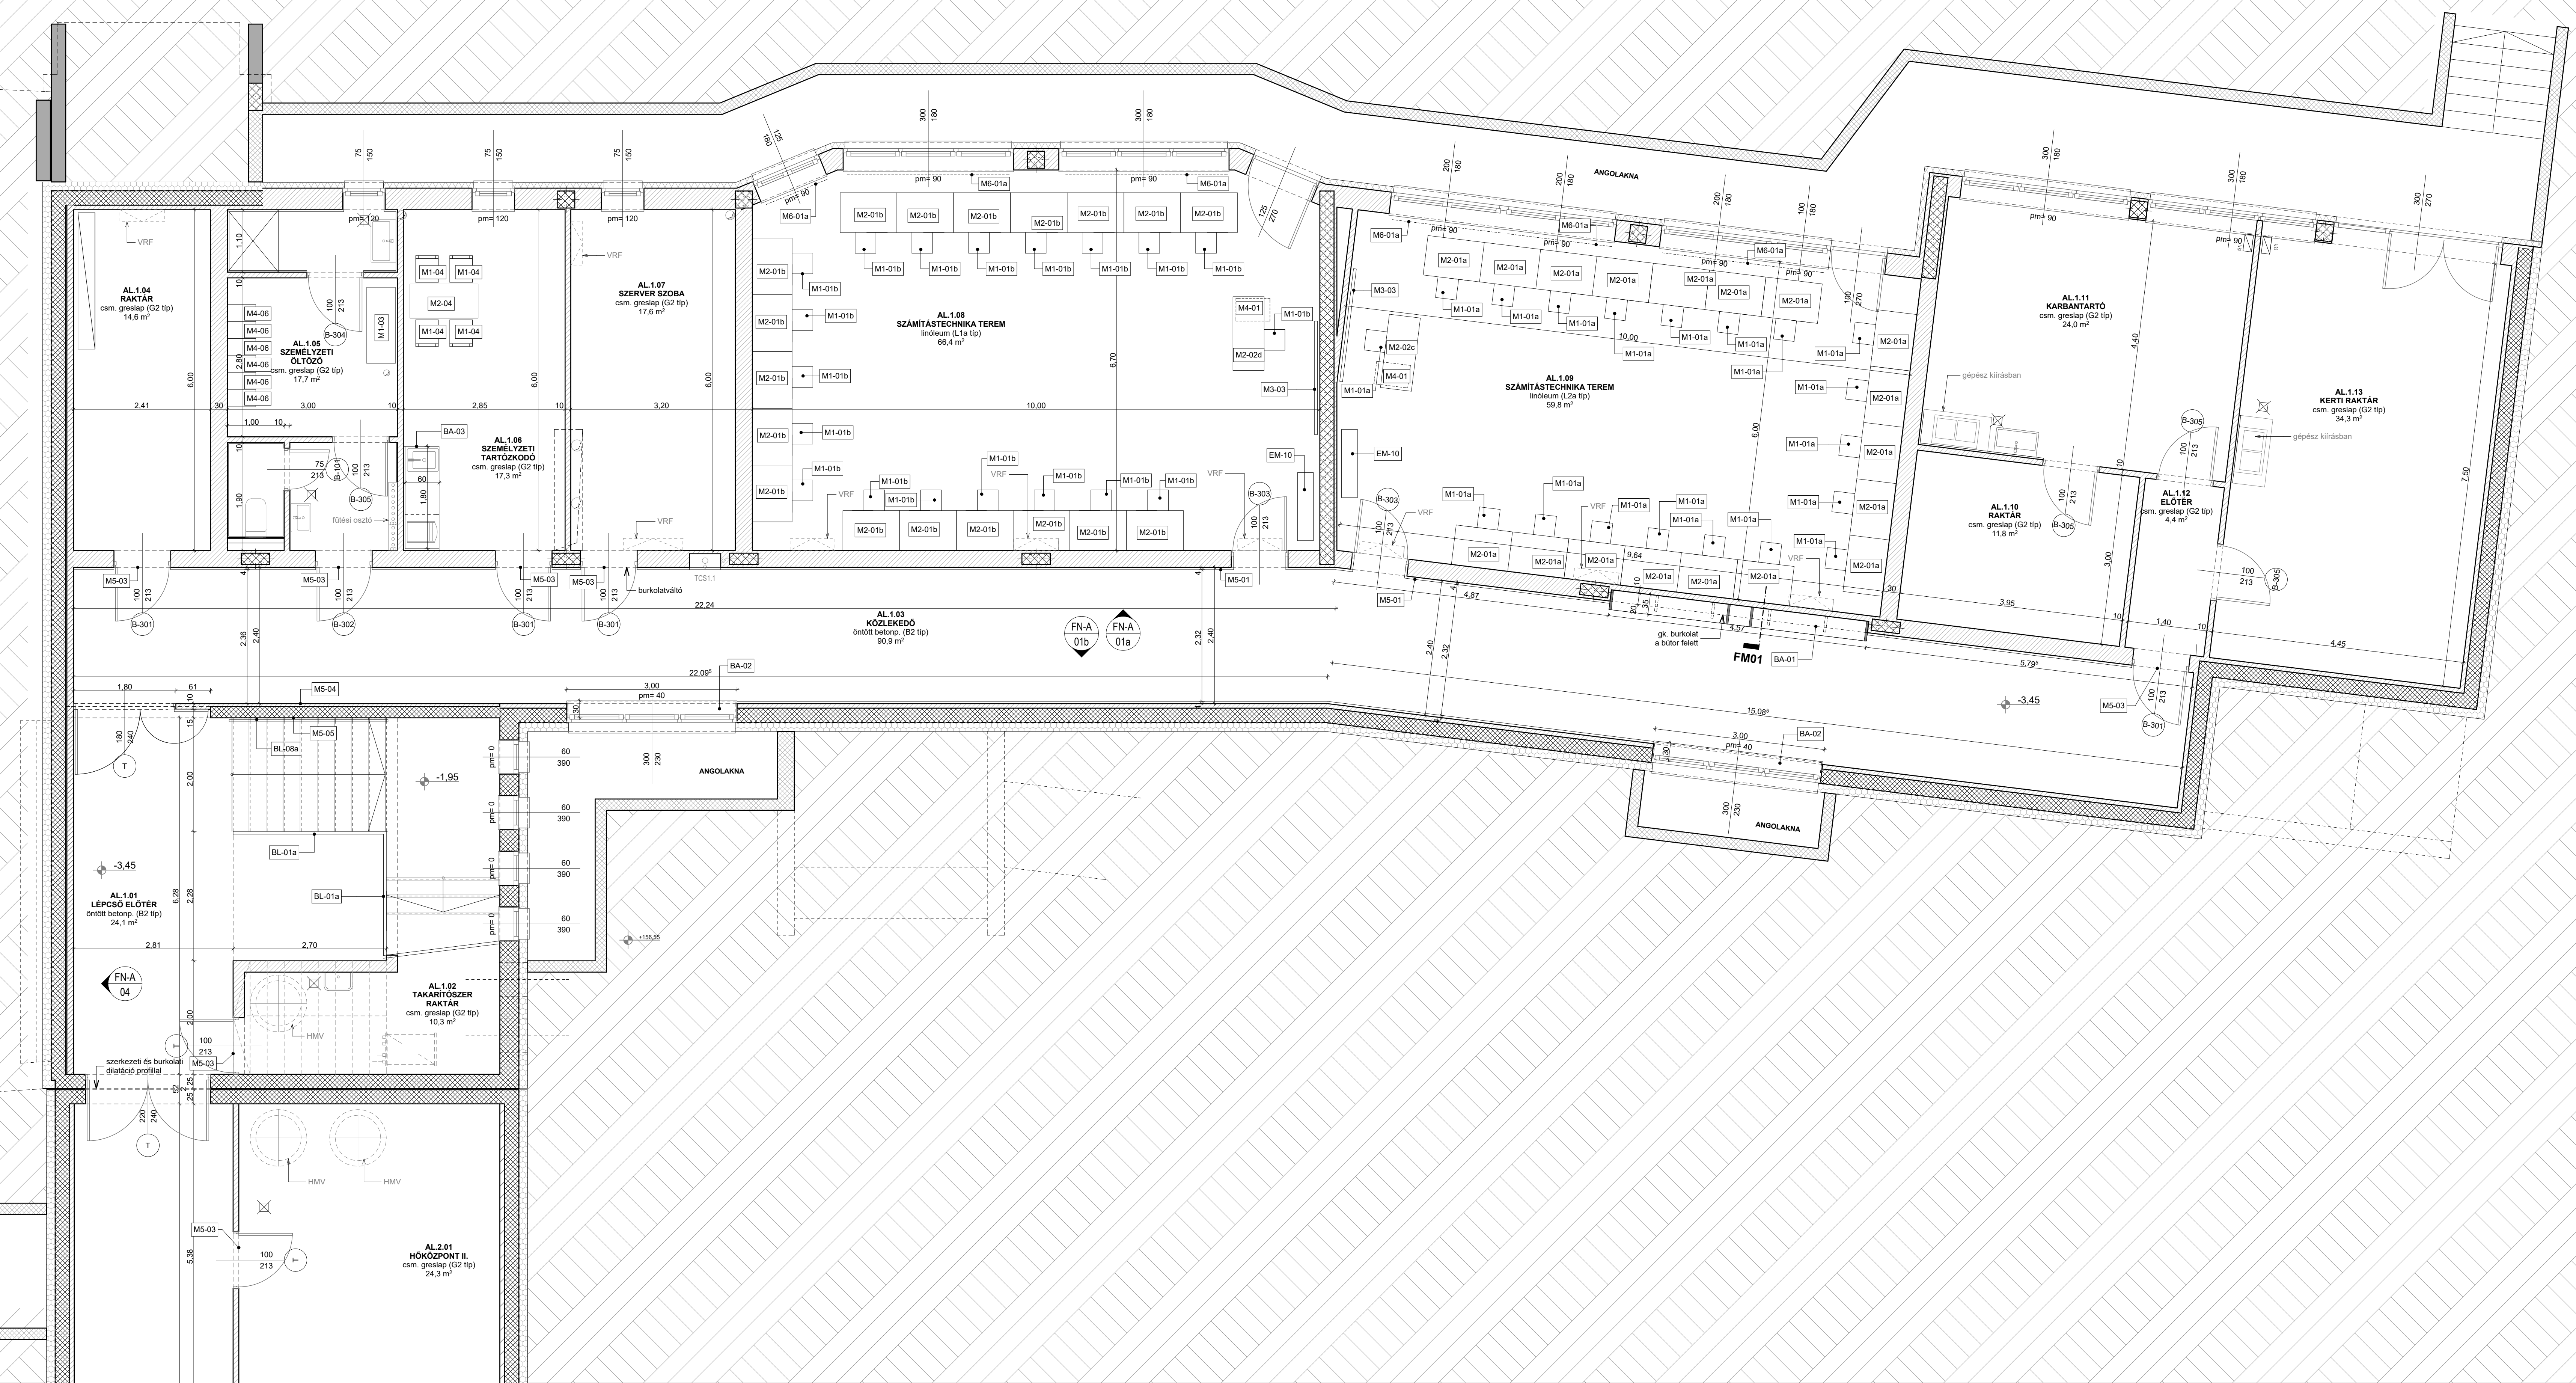

SV LABOR
 1104 Budapest, Magyar út 32. 102.
 Tel: +36 1 212 1240
 Fax: +36 1 212 1241
 E-mail: sv@svlabor.hu
 www.svlabor.hu

Somogyi Veronika e.v.
 építész tervező
 1104 Budapest, Magyar út 32. 102.
 Tel: +36 1 212 1240
 Fax: +36 1 212 1241
 E-mail: sv@svlabor.hu
 www.svlabor.hu

Somogyi Tamás
 építész tervező
Lengyel Orsolya
 építész tervező
Ekes Márton
 építész tervező
Tóth Zoltán András
 építész tervező

Zsigmond László
 építész tervező

Szabó Péter
 építész tervező

Szelik Zsolt
 építész tervező

Egyházmegyei Katolikus Iskolák Főhatósága
 2600 Vác, Magas Kőrös tér 1.

BELSŐÉPÍTÉSZETI KIVITELI TERV

Veregyeházi Katolikus Gimnázium
 2112 Veregyeháza, Fő út 117-125., Hrsz: 58

Alagsor BÉRENDEZÉSI ALAPRAJZ I. ÉPÍTÉSI ÚTM

m 1:50 2017. 11. 19.

B - 0 1 I - 0