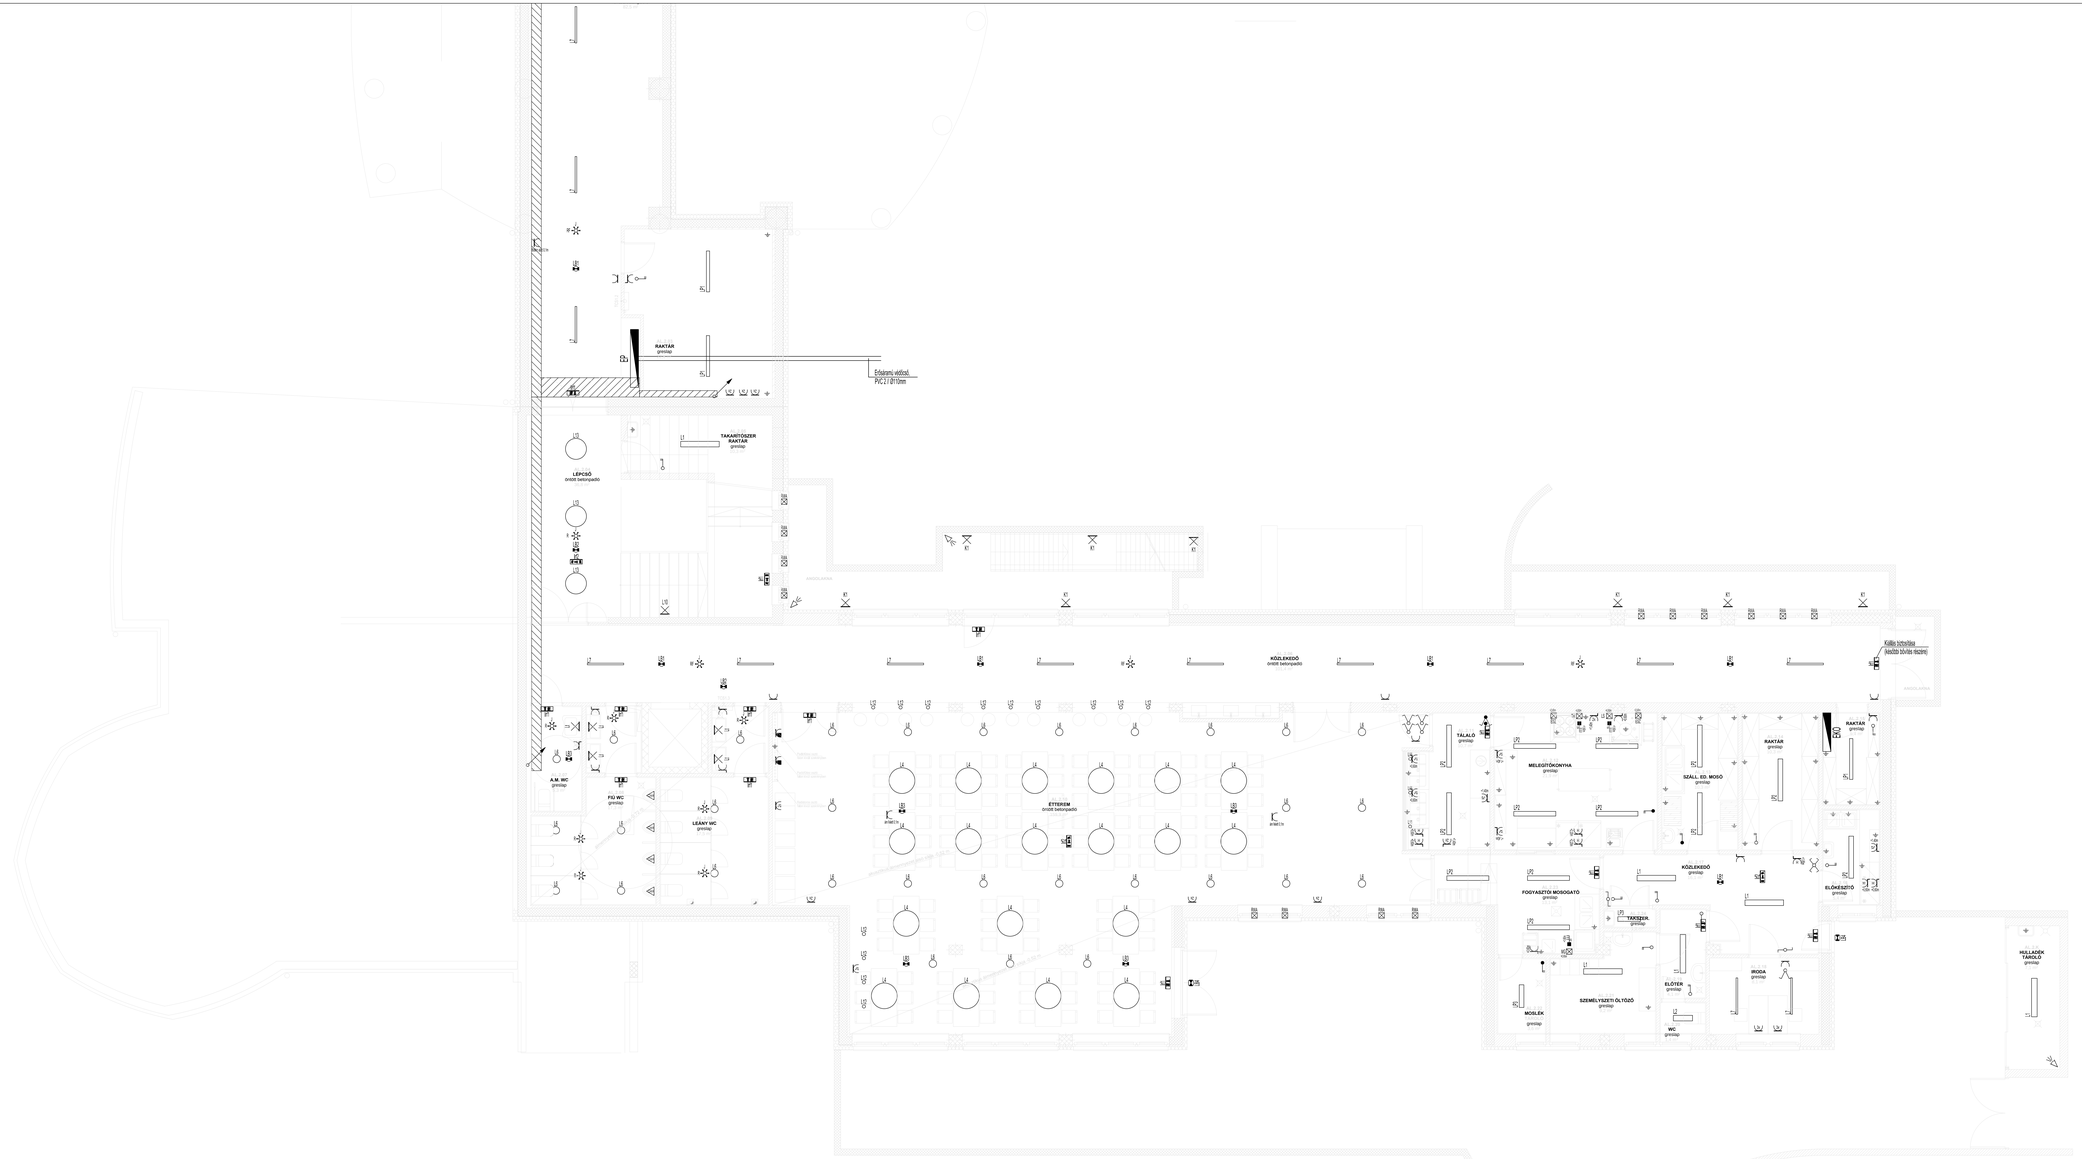

PLAN ET
Építőipari Tervezőiroda Kft.
1163 Budapest, Cerkás u. 26-32.
tel/fax: 402-1126 e-mail: plan@planet.hu

KVADRUM
Építész Kft.
Sz.: 1037 Budapest, Ős u. 23.
Tel.: 368-2140
Fax: 368-2139

MEGBÍZÓ:
VERESEGYHÁZ VÁROS ÖNKORMÁNYZATA
2112 Veresegyház Fő utca 35.
gyf.t.ny.

VÁCI EGYHÁZMEGYE
2600 Vác,Migazzi Kristóf tér. 1.

VERESEGYHÁZ VÁROS ÖNKORMÁNYZATA
2112 Veresegyház, Fő utca 35.

Veresegyházi Katolikus Gimnázium építési ajánlatadási terve

2112 Veresegyház, Fő út 117-125., Hrsz:88

GE-01.2

Épületvillamosság - Alagsor berendezés terve_2 | M=1: 50

Tervezői szám: Szerk Zsolt	Vállalási terv/kiírt V.2.0.2000.n	Vezetőtervező: Tóth Sándor, Virág Tamás	Dátum: 2017. augusztus