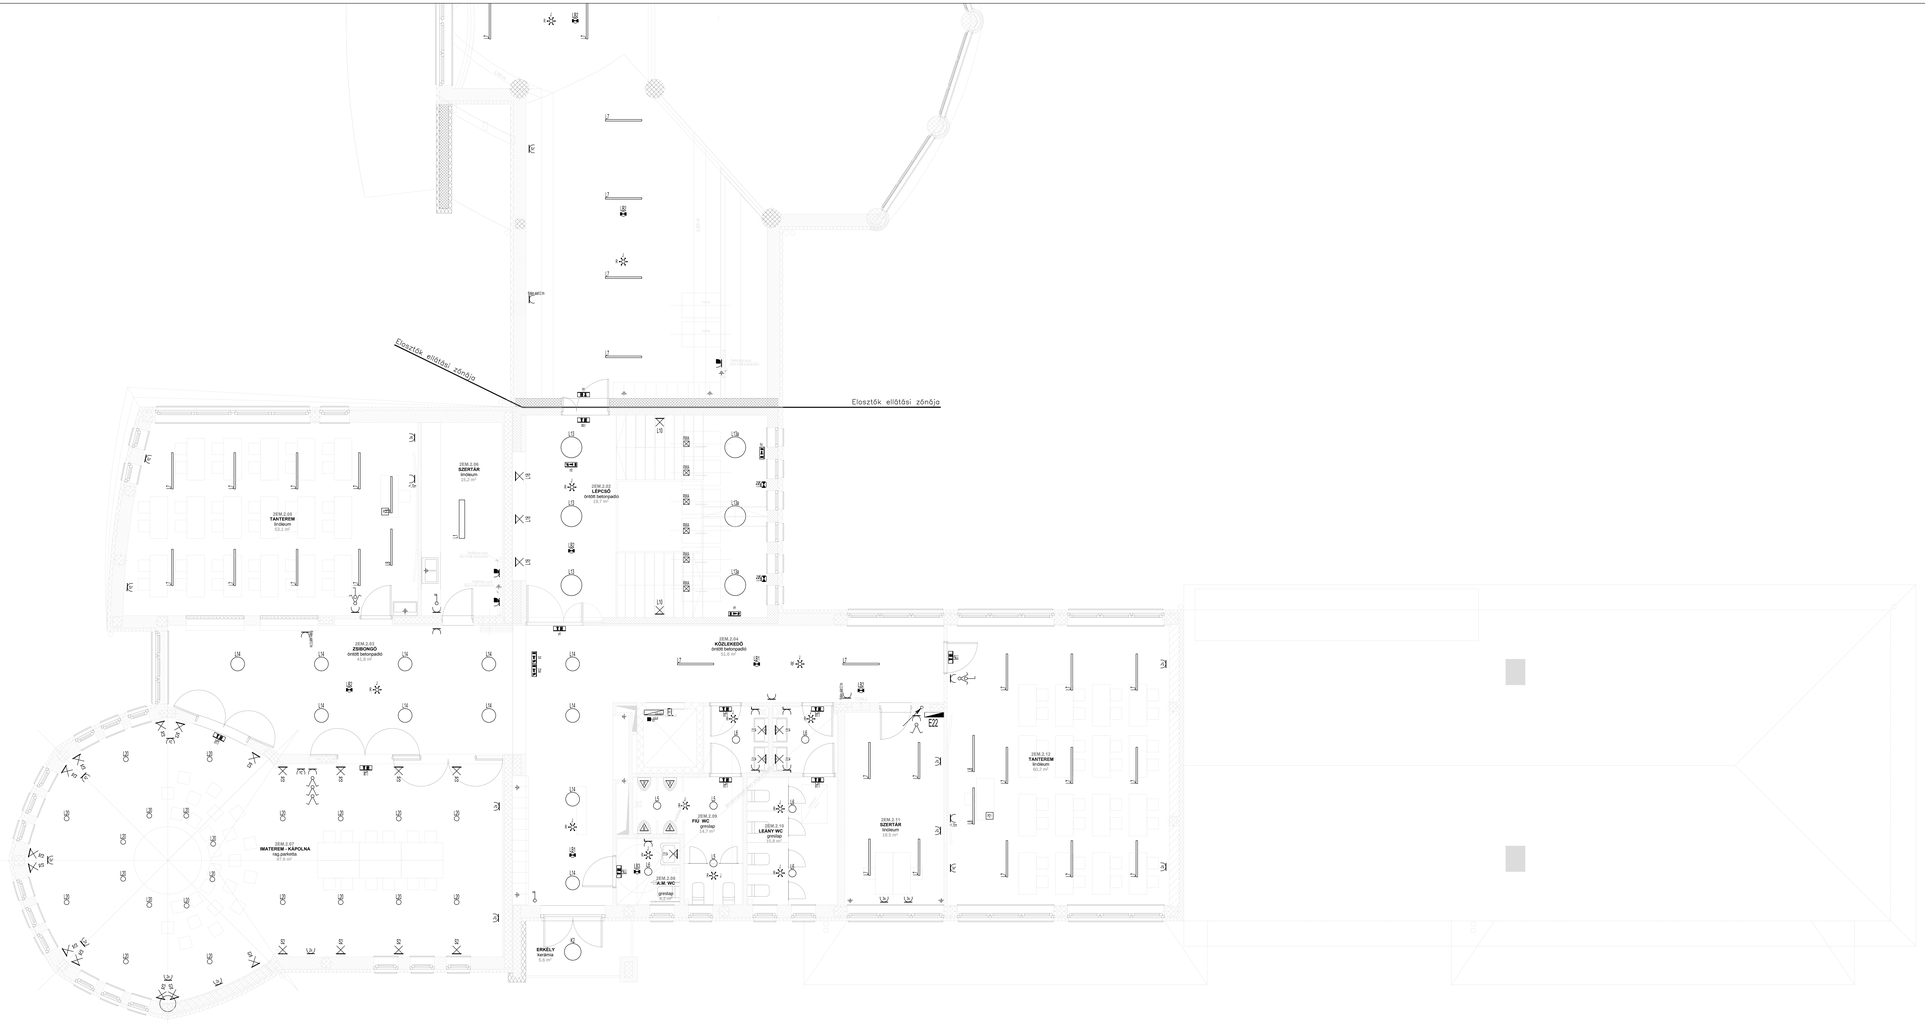

2. EMELETI ALAPRAJZ

PLAN-ET
Építőipari Szolgáltató Kft.
1163 Budapest, Cerkás u. 26-32.
tel/fax: 402-1126 e-mail: planet@planetkft.hu

KVADRUM
Építész Kft.
Sz.: 1037 Budapest, Jár u. 12/a
Tel.: 368-2000
Fax: 368-2010

MEGBÍZÓ:
VERESEGYHÁZ VÁROS ÖNKORMÁNYZATA
2112 Veresegyház, Fő út 35.
ÉPÍTTETŐ:
VÁCI EGYHÁZMEGYE
2600 Vác,Migazzi Kristóf tér. 1.
TERVEZŐ:
VERESEGYHÁZ VÁROS ÖNKORMÁNYZATA
2112 Veresegyház, Fő út 117-125., Hrsz.88
Épületvillamosság - 2. emelet berendezés terve_2
M=1: 50
GE-04.2
Szerkezetkész terv
Szerk.:
Szerk.:
Szerk.:
Szerk.: Szerk.: Szerk.: