Tervező	Szabó Péter építészmérnök É/16-00921		
Tervező			
Tervező			
Tervező	Pachler László okl. építészmérnök É/01-9912		
Ügyvezető			

1131 Budapest, Reitter F. u. 132.

VERSECGYHÁZI KATOLIKUS GIMNÁZIUM
2112 VERSECGYHÁZ, FŐ ÚT 117–125.
HRSZ: 58

ÉPÜLETGÉPÉSZETI AJÁNLATADÁSI TERV

FŰTÉS

ALAGSOR ALAPRAJZ

Rajzszám: GF–01

Terv/ellenőr:

Munkaszr.: 110–17–0

Lépték: 1:100

Kelt: 2017.08.11.

Jelmagyarázat:

Fűtés előremenő vezeték, hőszigetelve
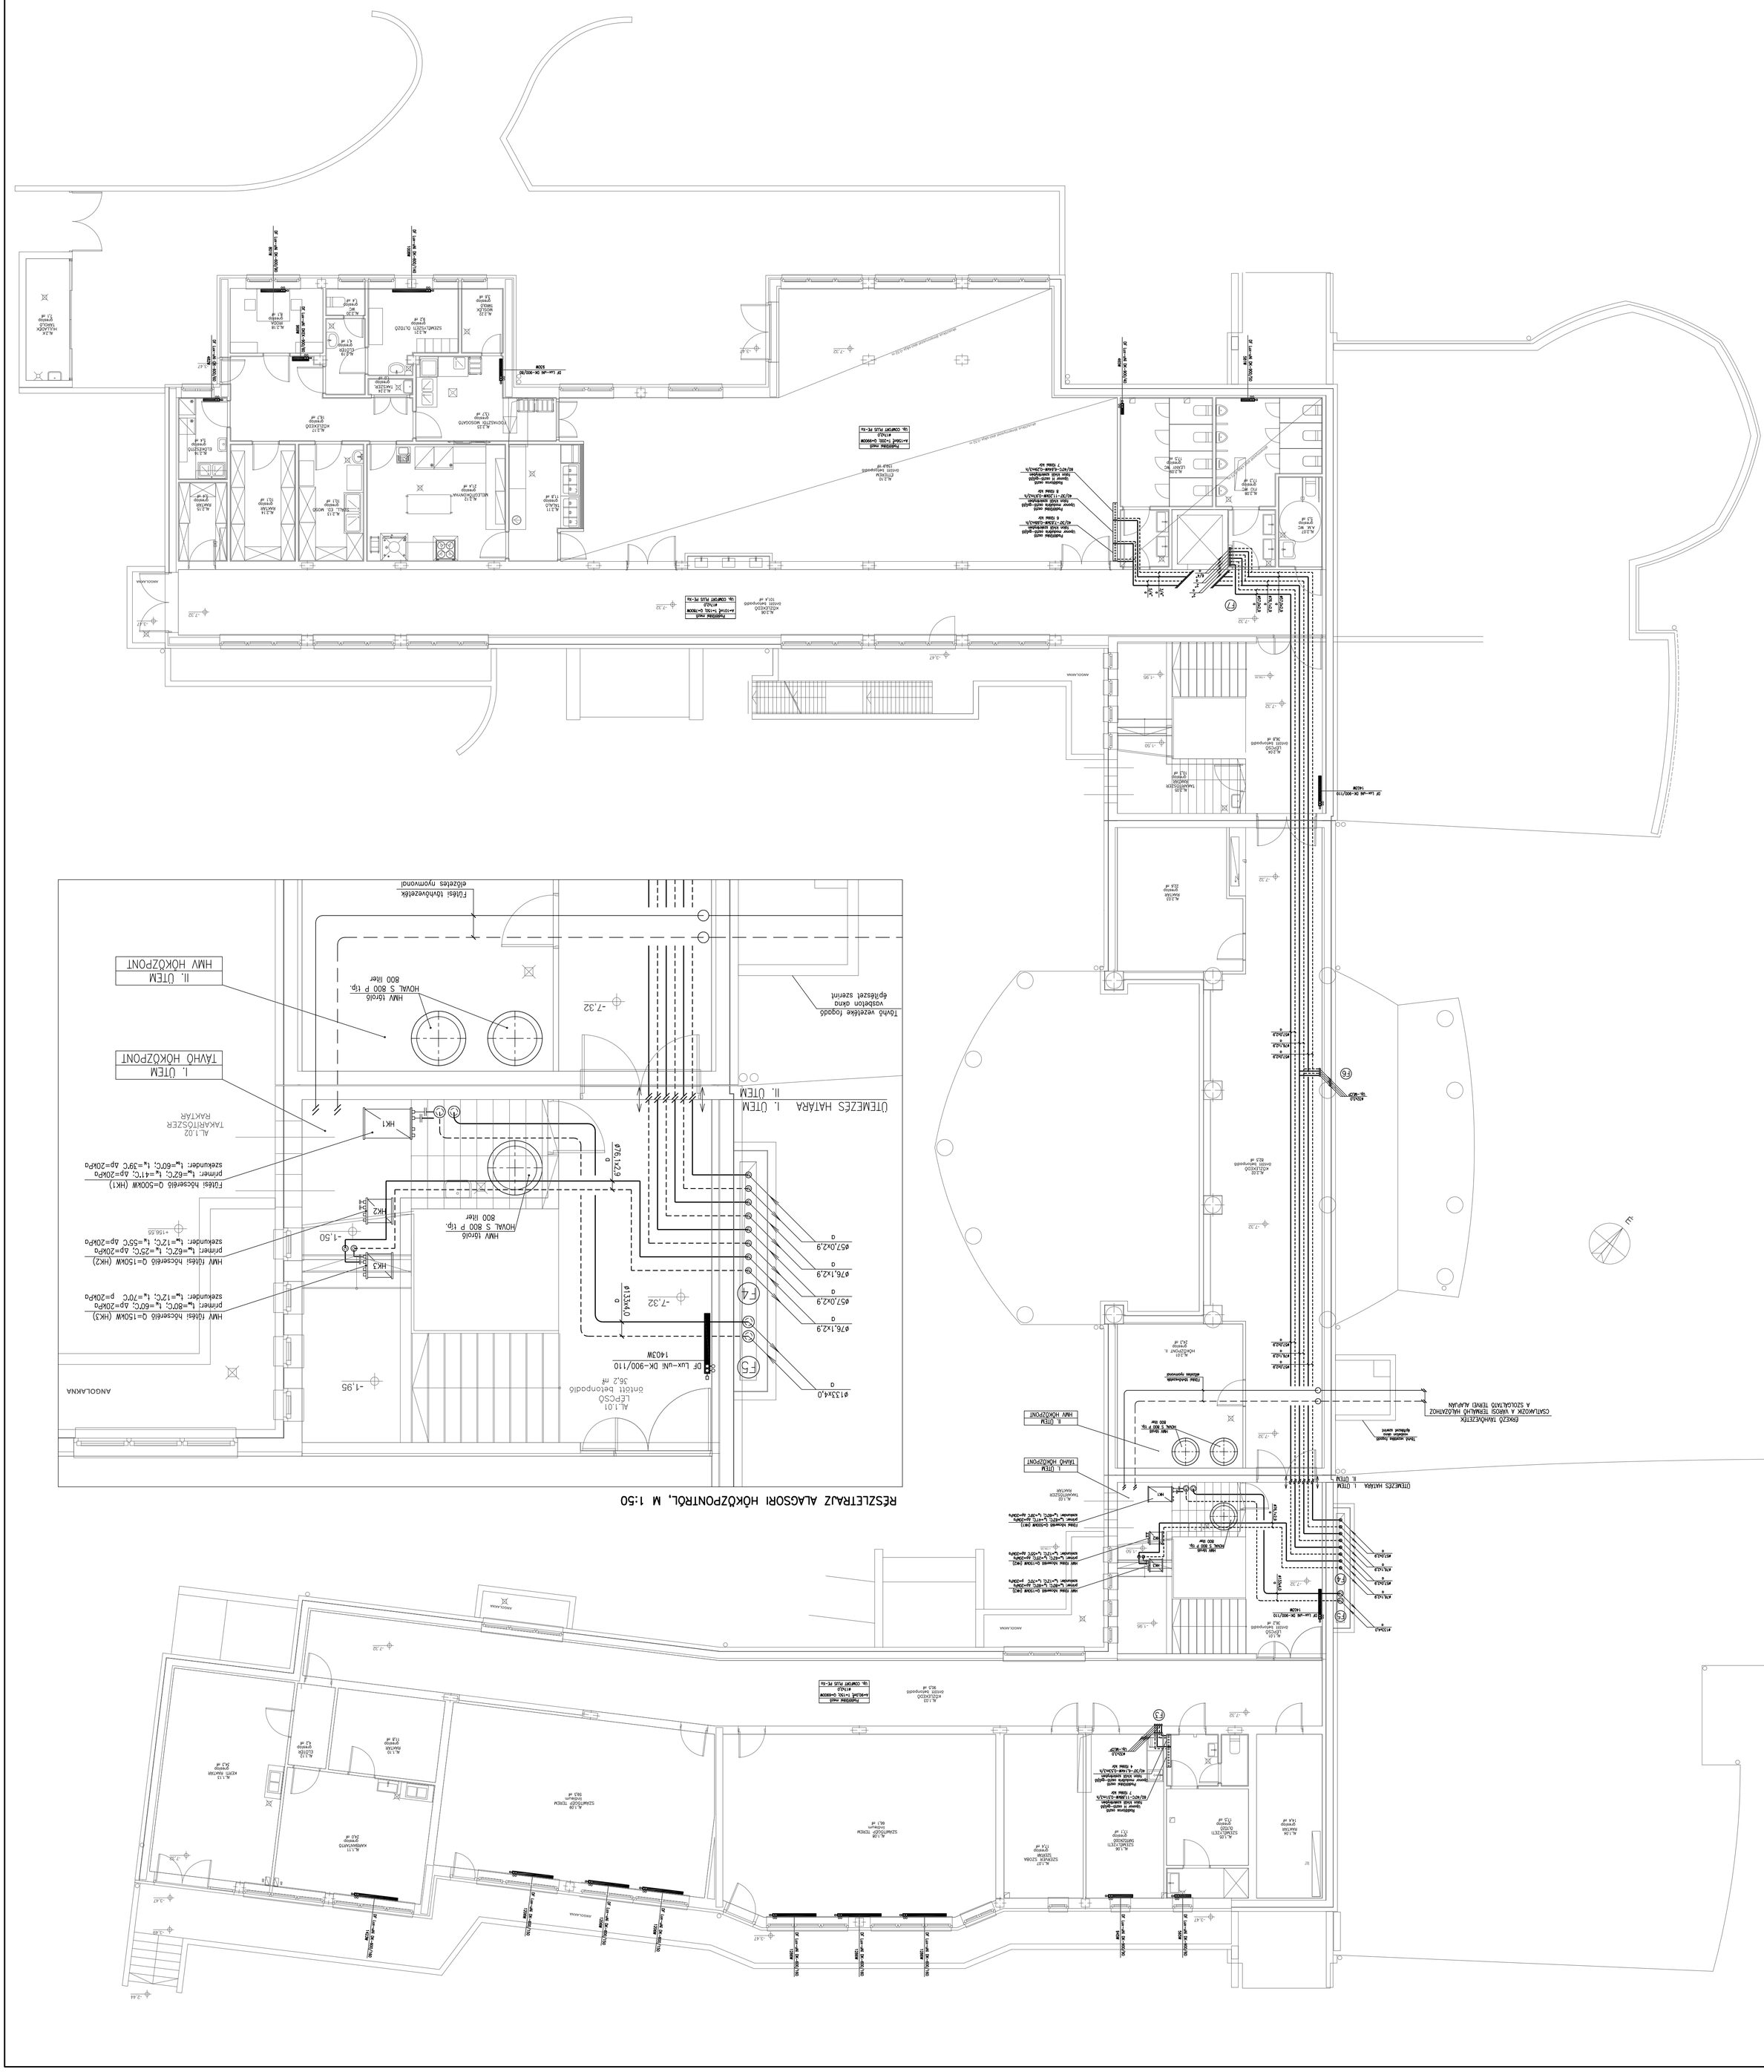
Fűtés visszatérő vezeték, hőszigetelve