


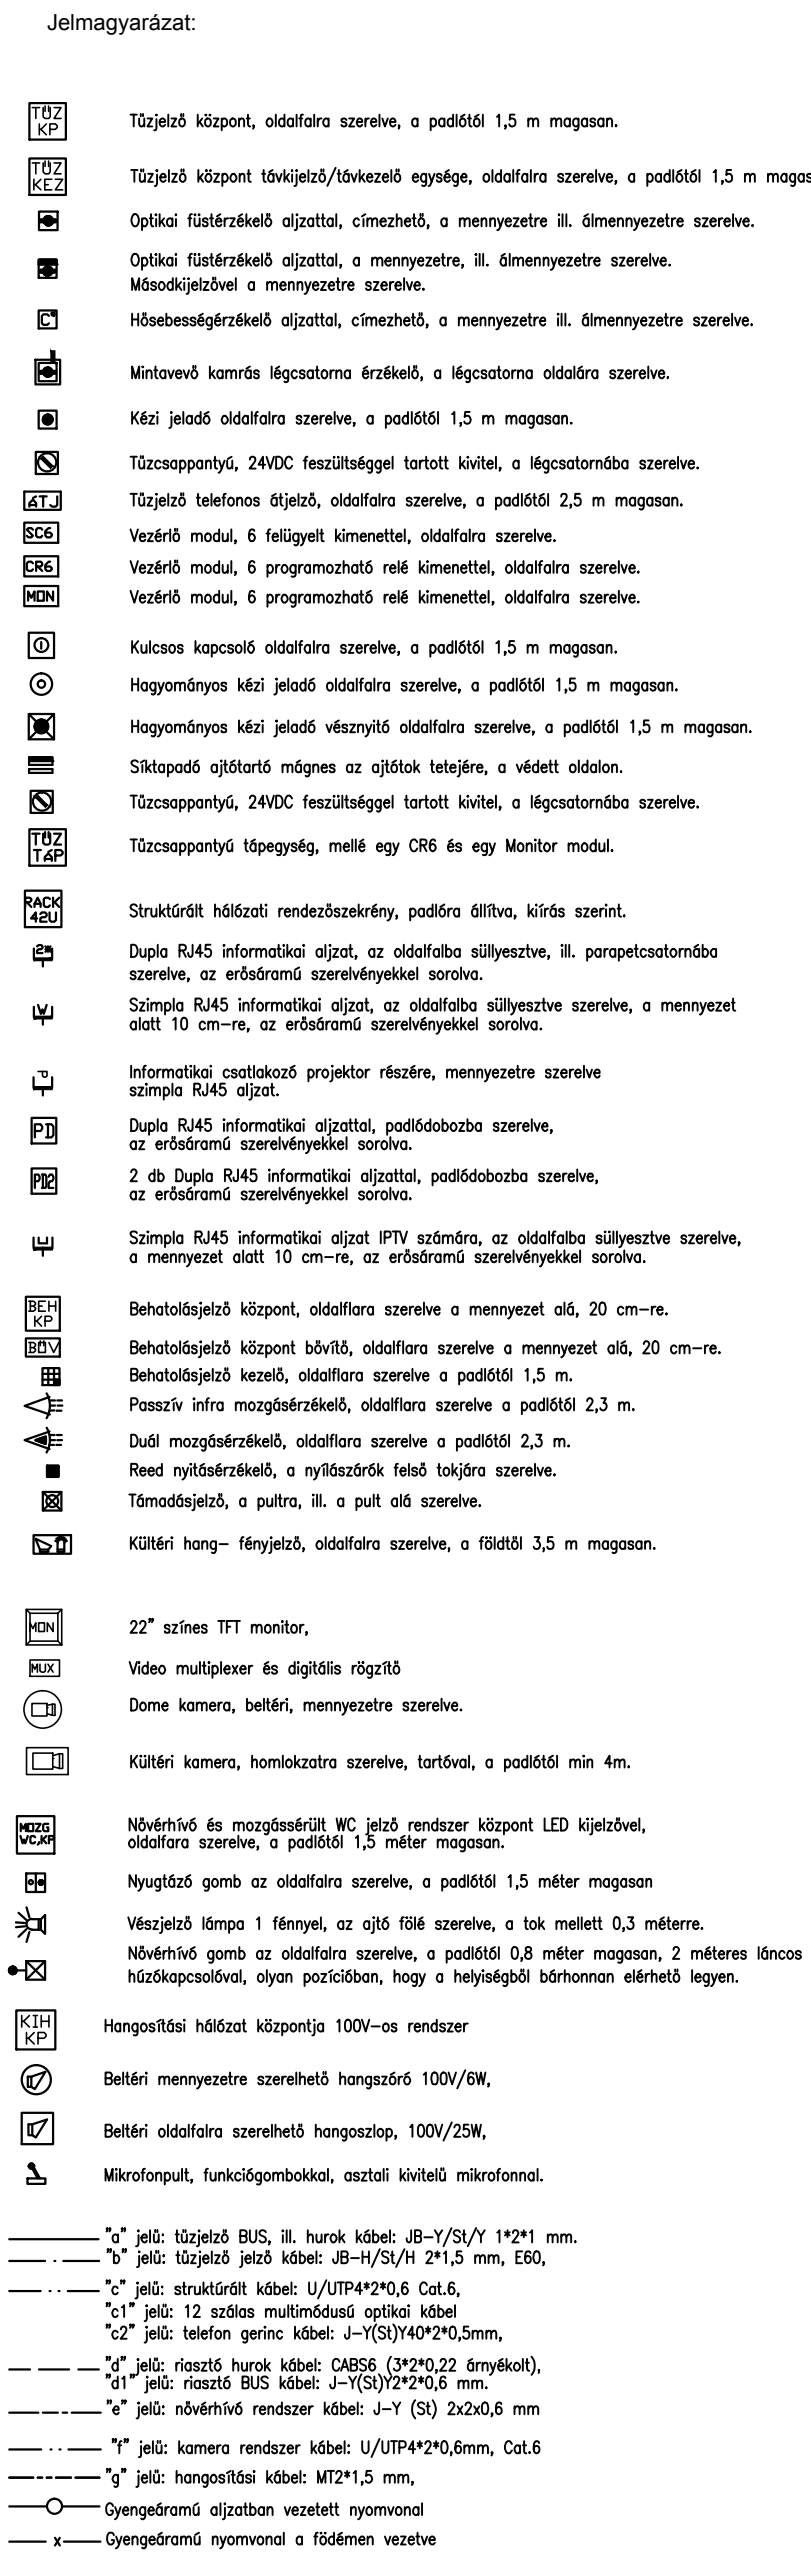

PLAN-ET
EPÜLETVILLAGOSSÁGI KFT
1183 Budapest, Csanáki u. 26-32.
Tel./Fax: 402-1122, e-mail: planet@planet.hu