


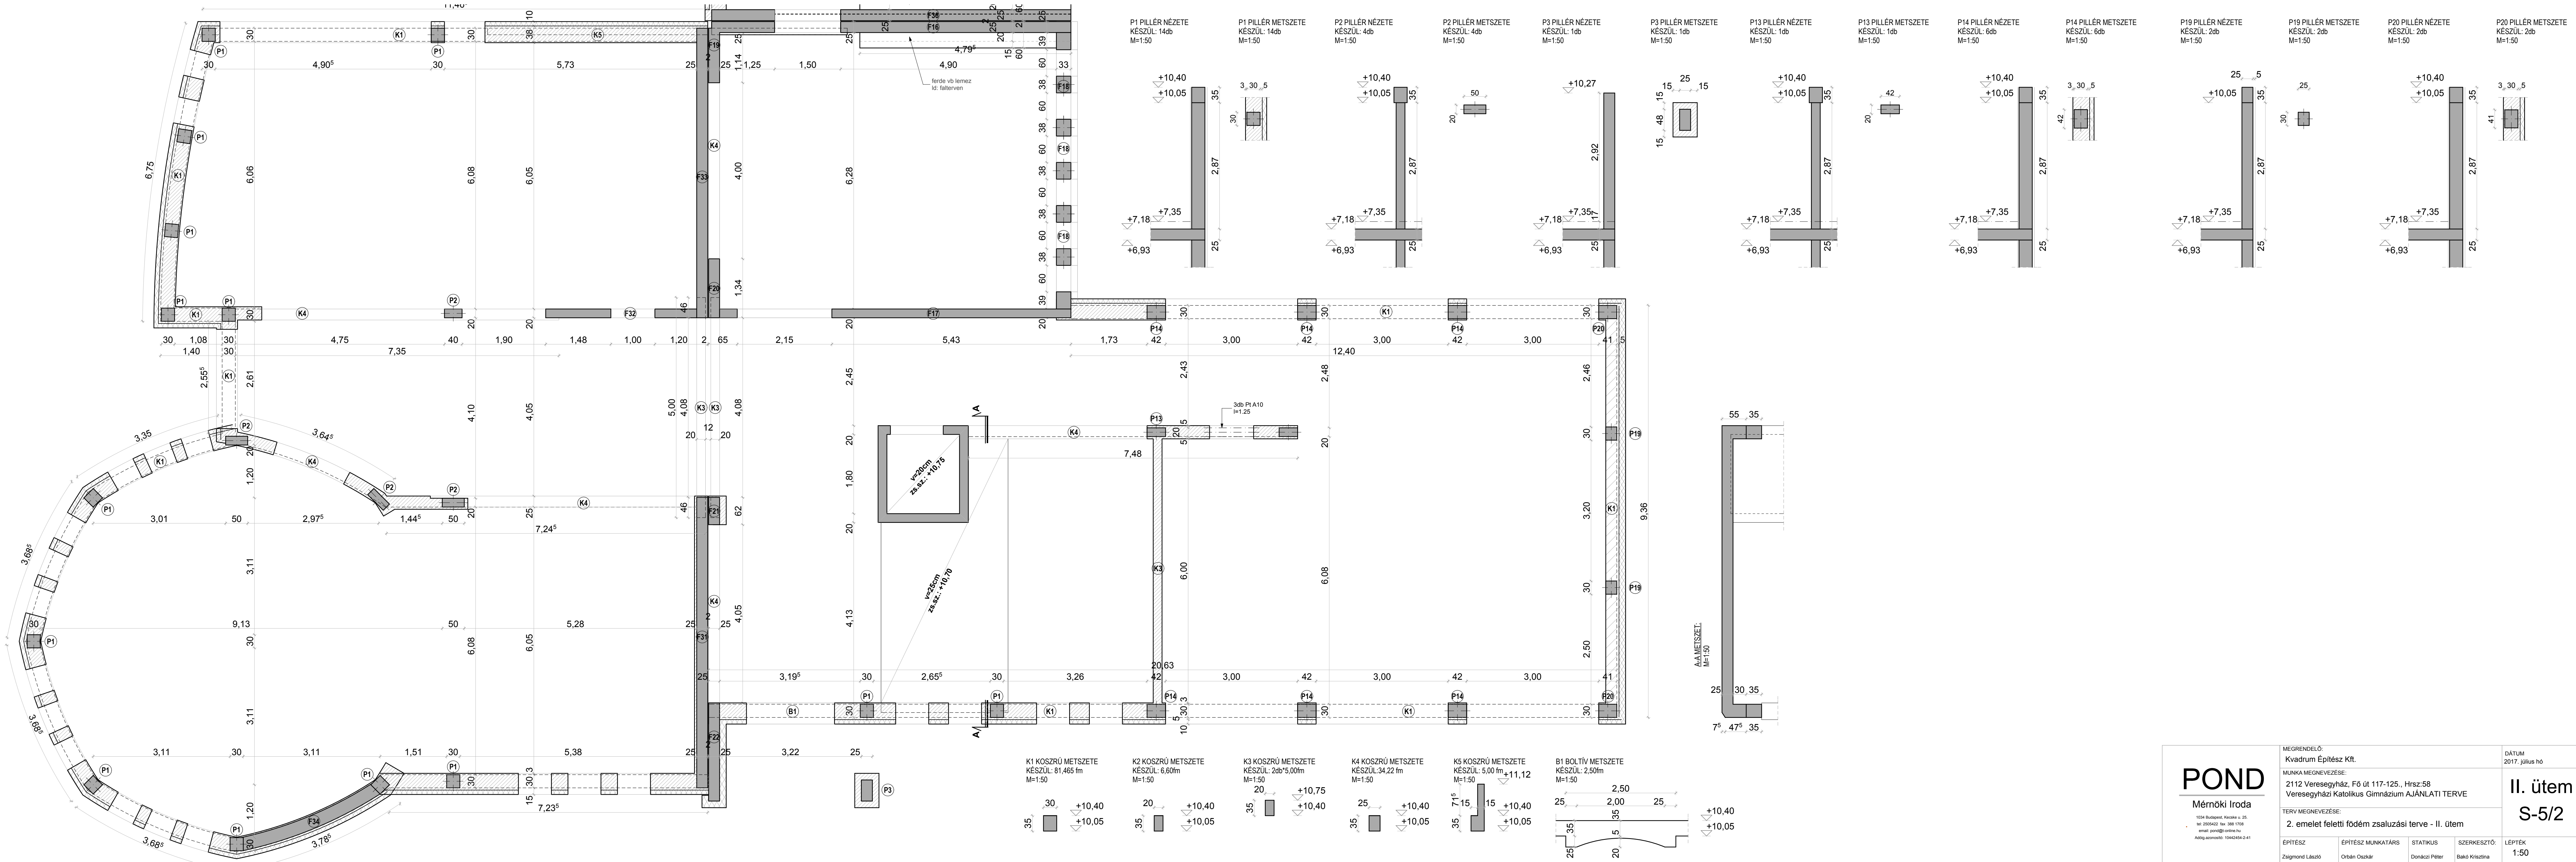

POND Mérnöki iroda 1034 Budapest, Rózska u. 25. tel: 2595422 fax: 388 1708 email: pond@online.hu Adóig.azonosító: 10442454-2-41	MEGRENDELŐ: Kvadrum Építész Kft.			DÁTUM 2017. július hó
	MUNKA MEGNEVEZÉSE: 2112 Veresegyház, Fő út 117-125., Hrsz:58 Veresegyházi Katolikus Gimnázium AJÁNLATI TERVE			II. ütem S-5/2
	TERV MEGNEVEZÉSE: 2. emelet feletti födém zsaluzási terve - II. ütem			
ÉPÍTÉSZ Zsigmond László	ÉPÍTÉSZ MUNKATÁRS Orbán Oszkár	STATIKUS Donáczai Péter	SZERKESZTŐ: Bakó Krisztina	LEPTÉK 1:50