


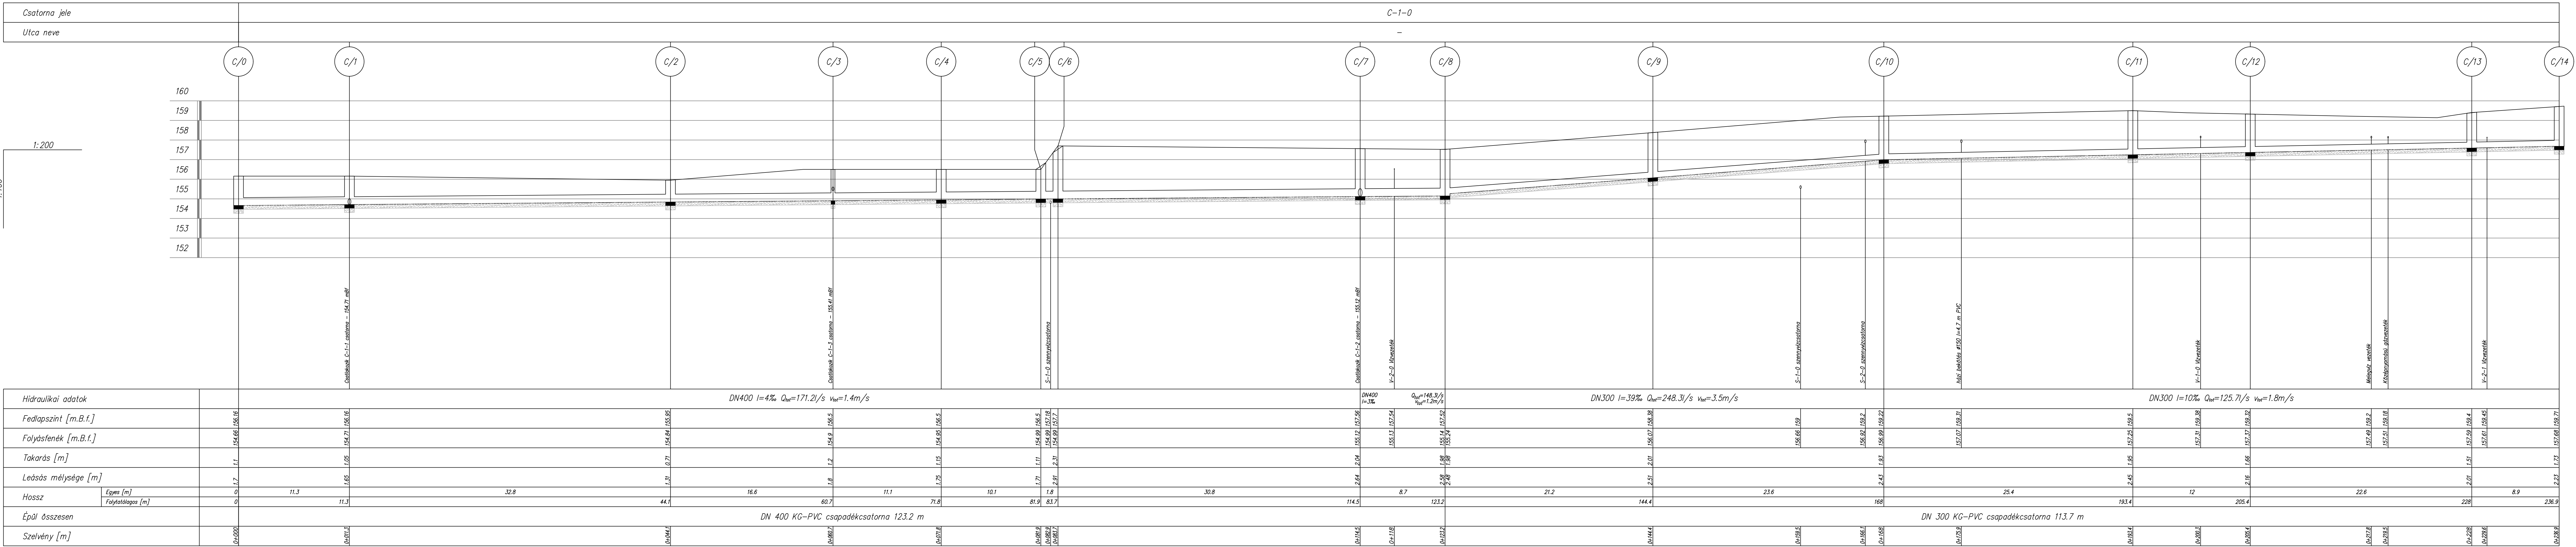

AVICO 97

AVICO 97 IPARI, KERESKEDELMI ÉS SZOLGÁLTATÓ Kft.

H-1112 Budapest, Igmándi utca 19.
Tel.: 371-1497 Fax.: 371-1498
E-mail: molnar.ferenc@avico97.hu

MEGBÍZÓ: VERESEGYHÁZ VÁROS ÖNKORMÁNYZATA
2112 Veresegyház, Fő út 35.

ÉPÍTETŐ: VÁCI EGYHÁZMEGYE
2600 Vác, Mígazsi Kriszta tér 1.

GENERAL TERVEZŐ: KVADRUM Építész Kft.
1034 Budapest, Kecske u. 25.

ajánlatadási terve
Veresegyház, Fő út 117-125., hrsz.: 58

RAJZ NEVE: AJÁNLATÁSI TERVDOKUMENTÁCIÓ - KÜLSŐ VÉZELTÁS, CSATORNAZÁSI MUNKARÉSZ
C-1-0 CSAPADÉKVÍZ CSATORNA HÖSSZ-SZELVÉNYE

TERVEZŐ: Molnár Ferenc
MKNY: 01-1678

TERVEZÉSI DÁTUM: 2017. augusztus

RAJZ SZÁMA: 1 : 200/100

KVCS4.1