


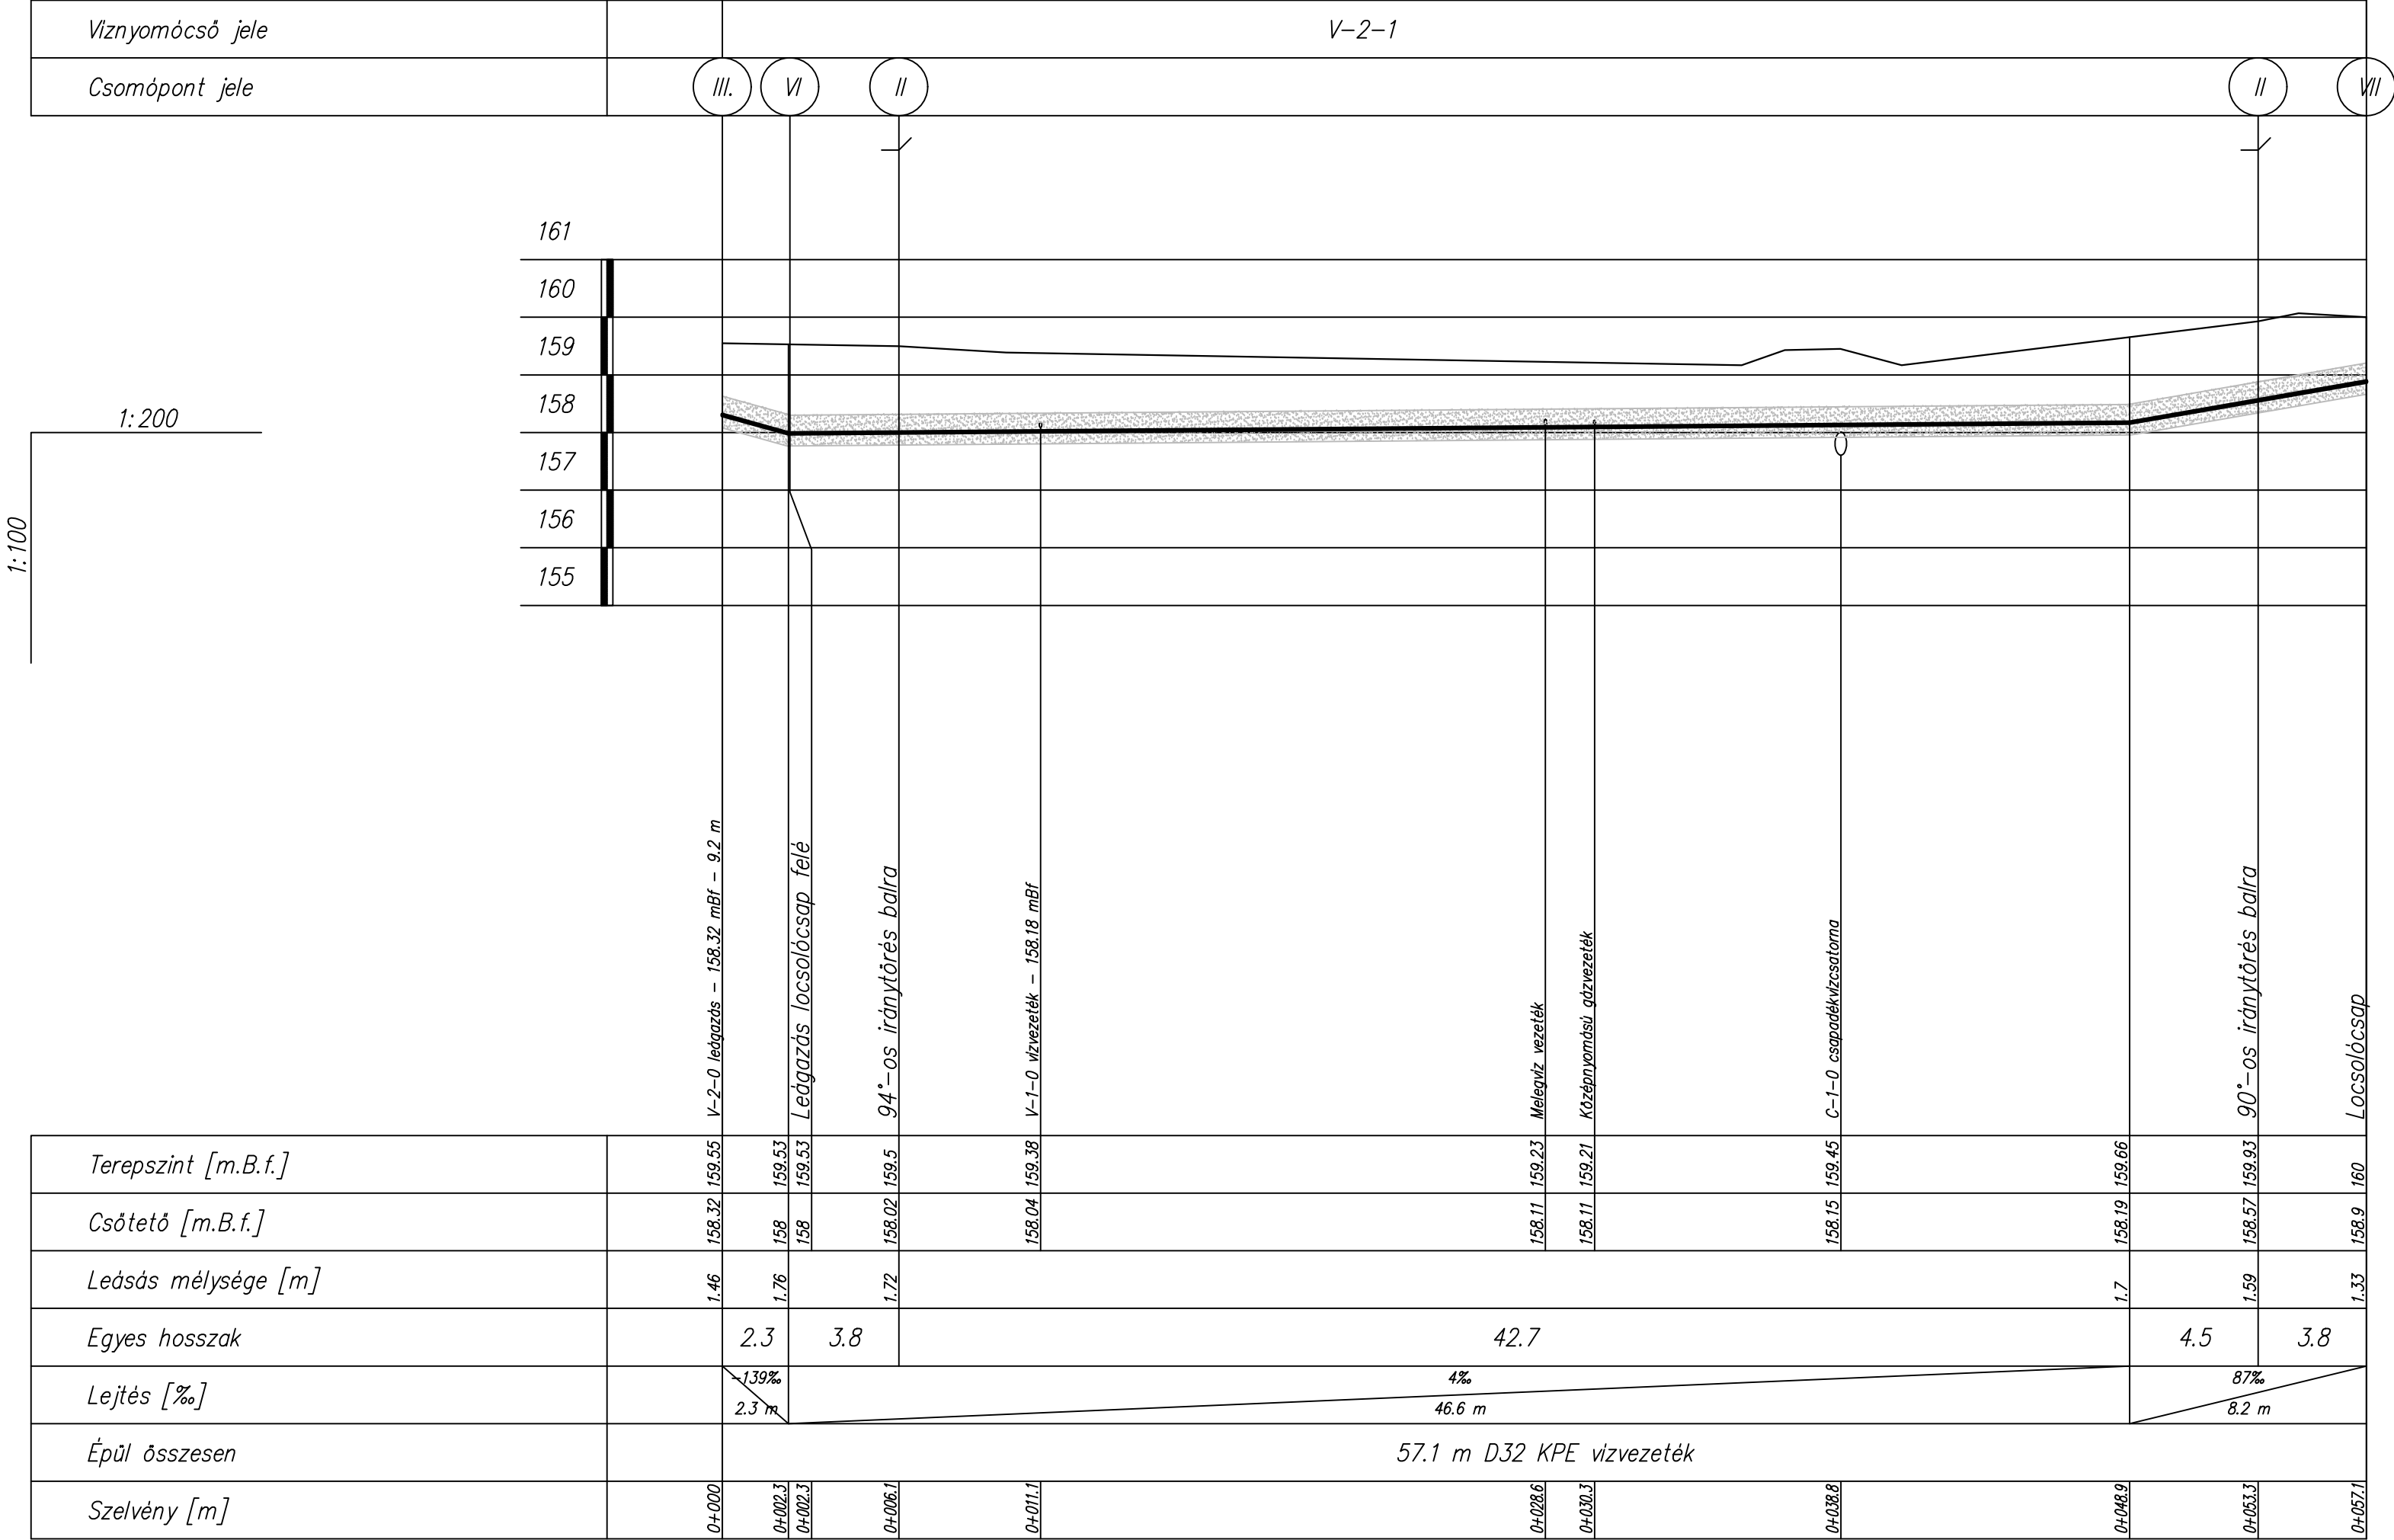

AVICO⁹⁷

AVICO⁹⁷ IPARI, KERESKEDELMI
ÉS SZOLGÁLTATÓ Kft.

H-1112. Budapest, Igmándi utca 19.
Tel.: 371-1497 Fax.: 371-1498
E-mail: molnar.ferenc@avico97.hu

MEGBÍZÓ: VERESEGYHÁZ VÁROS ÖNKORMÁNYZATA
2112 Veresegyház, Fő út 35.

ÉPÍTTETŐ: VÁCI EGYHÁZMEGYE
2600 Vác, Migazzi Kristóf tér 1.

GENERÁL TERVEZŐ: KVADRUM Építész Kft
1034 Budapest, Kecse u. 25.

ZSIGMIND LÁSZLÓ
okleveles építésmérnök, vezető tervező É1 01 2416

MUNKA NEVE: Veresegyházi Katolikus Gimnázium
ajánlatadási terve
Veresegyház, Fő út 117-125., hrsz.: 58

RAJZ NEVE: AJANLATADÁSI TERVDOKUMENTÁCIÓ - KÜLSŐ VÍZELLÁTÁS, CSATORNÁZÁS MUNKARÉSZ
V-2-1 LOCSOLÓ VÍZNYOMÓCSŐ HOSSZ-SZELVÉNYE

TERVEZŐ: Molnár Ferenc
MKNy: 01-1678

RAJZ SZÁMA: KVCS6.3

MÉRÉ TARÁNY: 1 : 200/100

DÁTUM: 2017. augusztus