

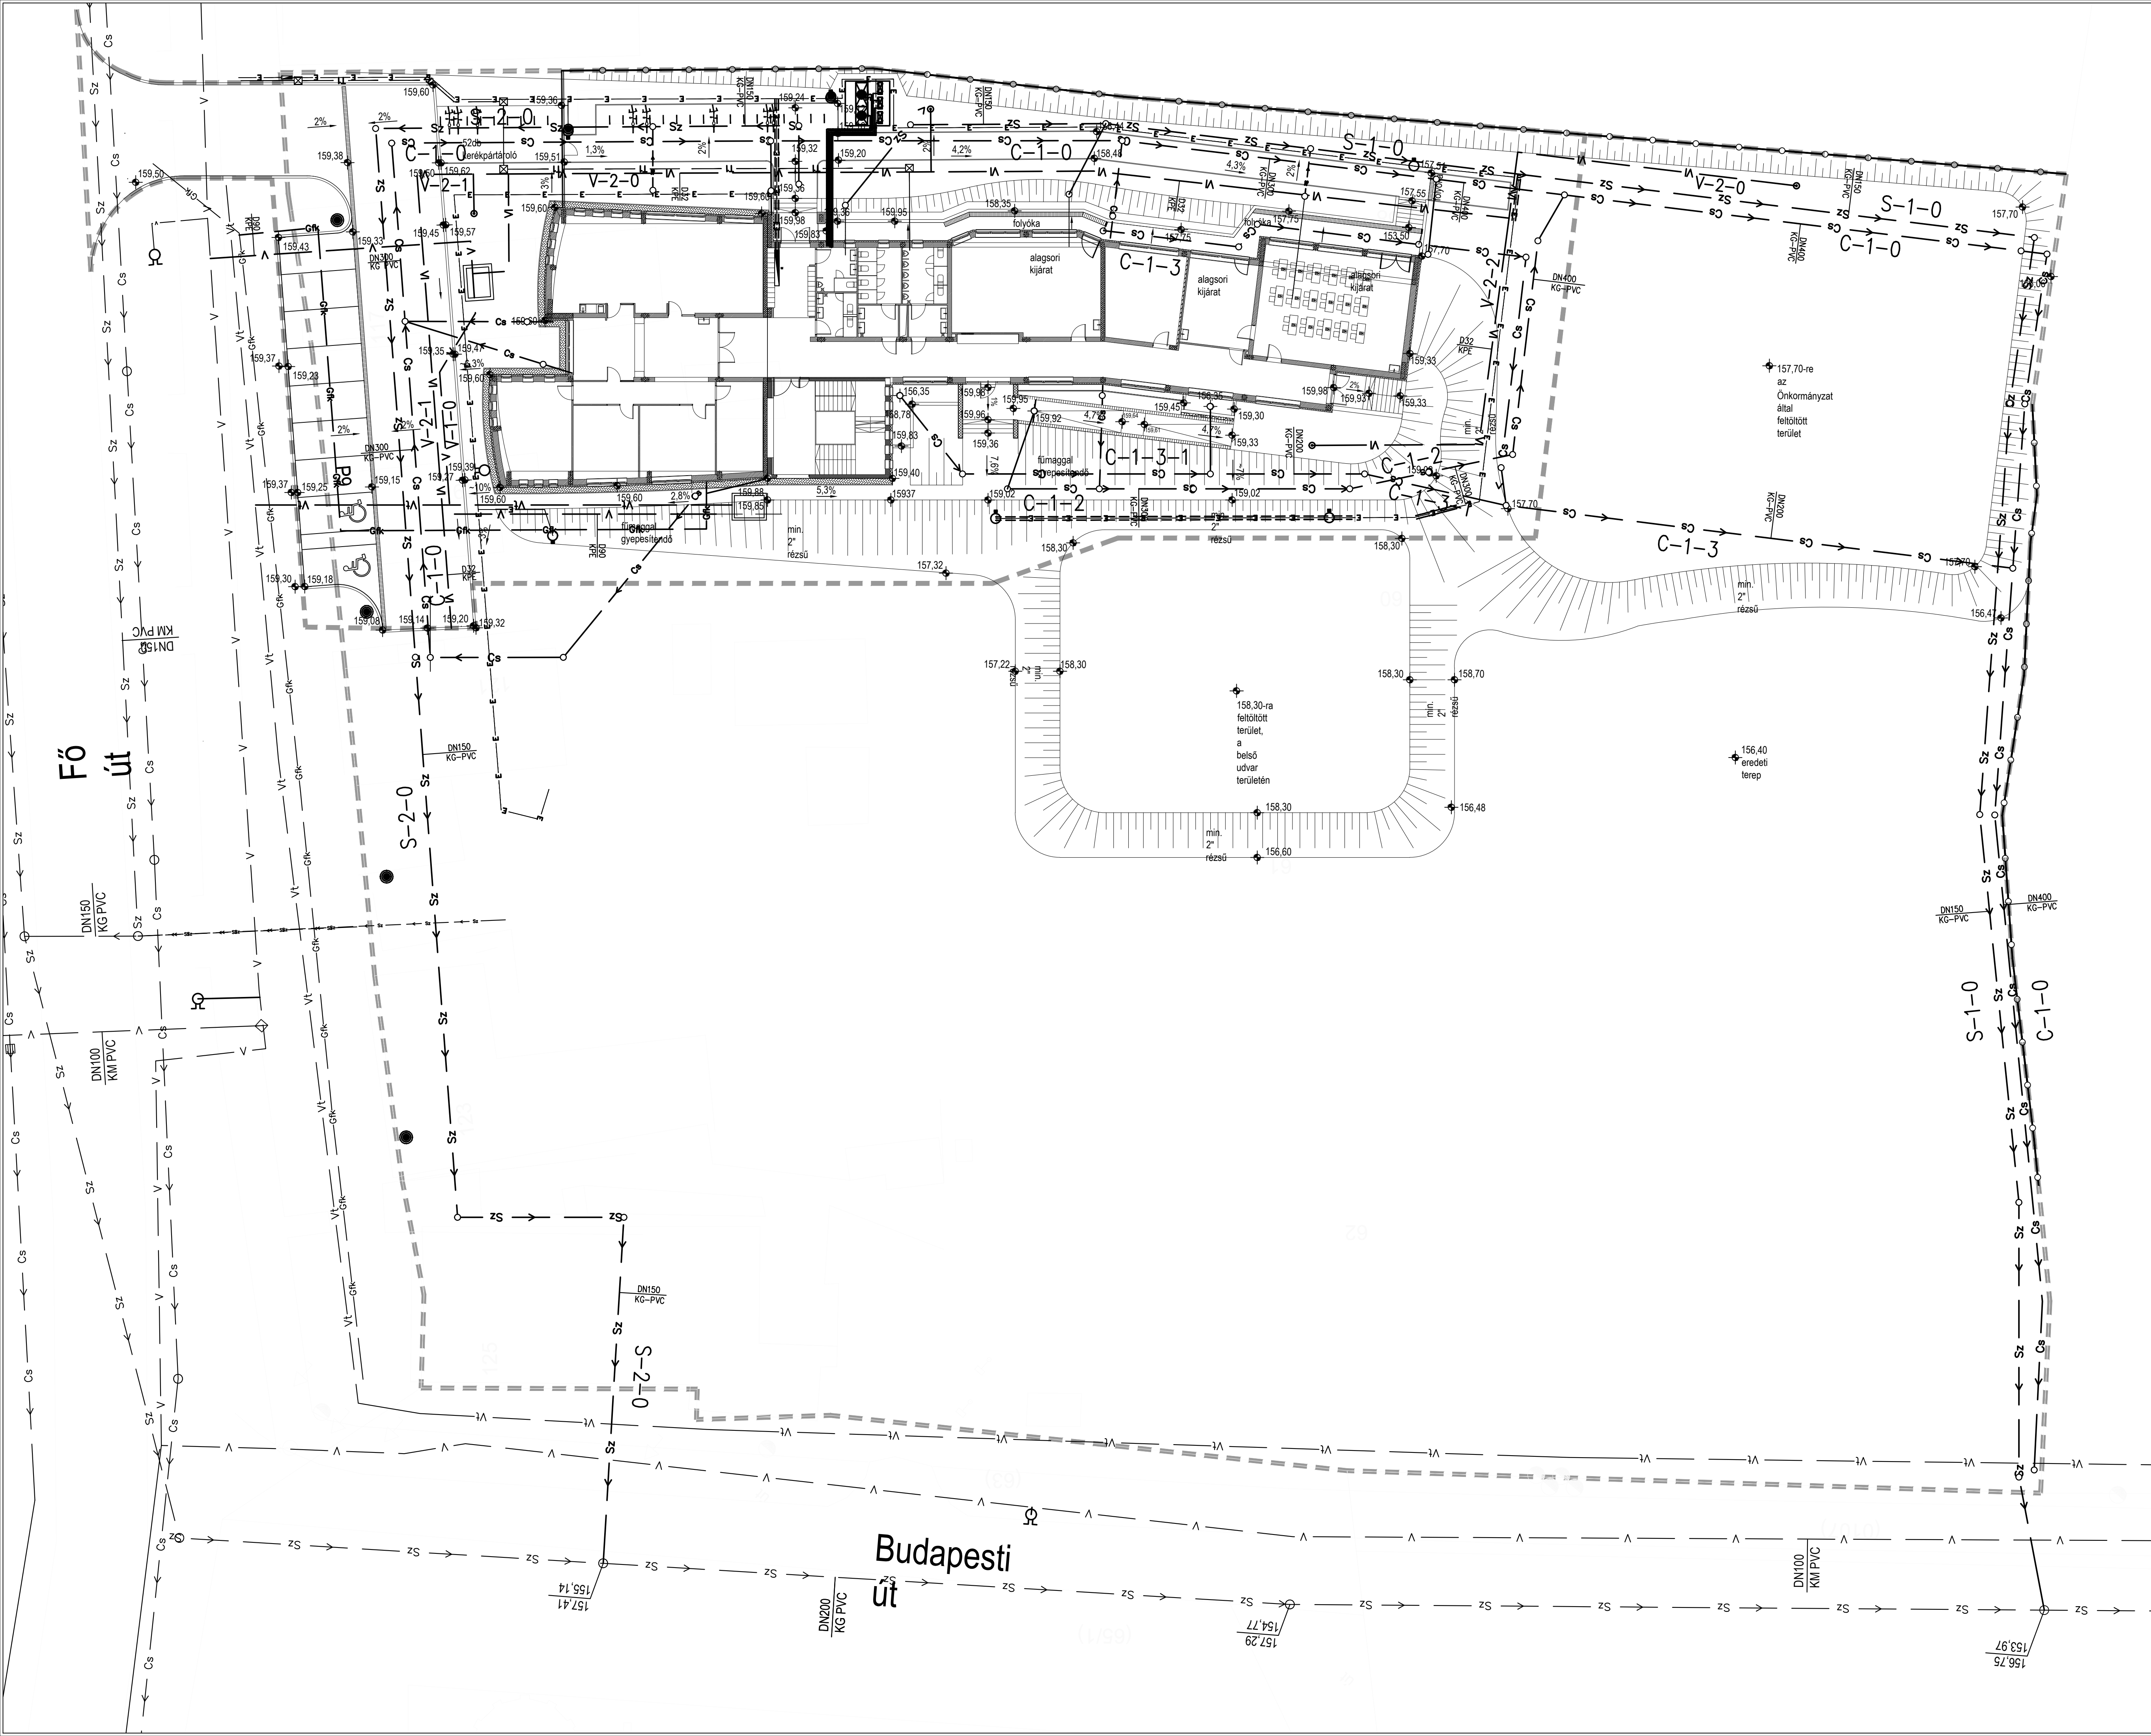


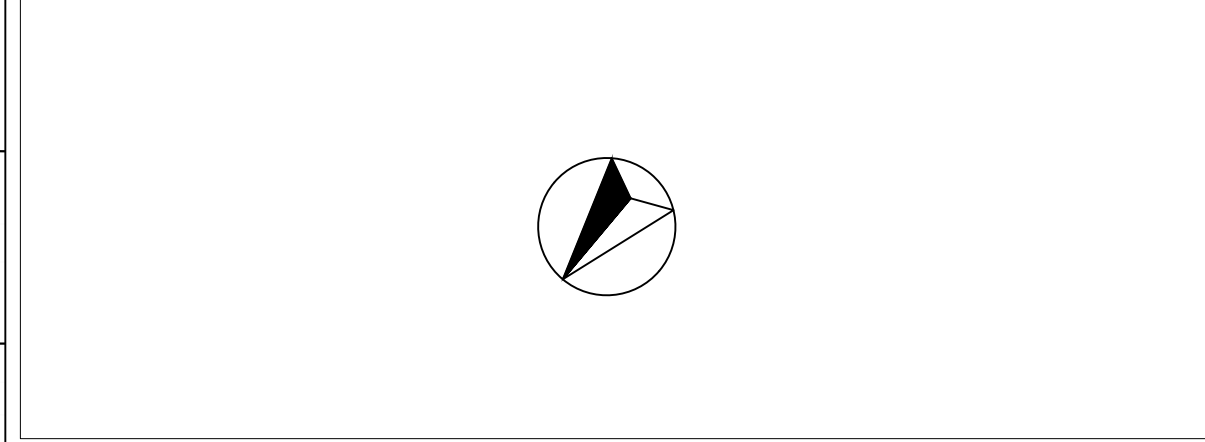

- JELMAGYARÁZAT - II. ÜTEM
- ← Sz — meglévő szennyvízcsatorna
 - ← Cs — meglévő csapadékvíz csatorna
 - V — meglévő víznyomócső
 - Vt — meglévő termálvíz vezeték
 - Gfk — meglévő gázvezeték
 - ← Sz — tervezett szennyvízcsatorna
 - ← Cs — tervezett csapadékvíz csatorna
 - V — tervezett víznyomócső
 - Vt — tervezett locsoló vezeték
 - Vt — tervezett termálvíz vezeték (külön terv szerint)
 - Gfk — tervezett gázvezeték (külön terv szerint)
 - E — tervezett erősáram vezeték (külön terv szerint)
 - Tt — tervezett gyengeáram vezeték (külön terv szerint)
 - ⊕ — tervezett tűzcsap
 - — tervezett locsolócsap
 - — tervezett ellenőrző akna
 - — tervezett vízóraakna
 - — tervezett zsírfogó műtárgy
 - — tervezett kandeláber
 - — javasolt közterületi világítás
 - 197,11 — tervezett magasság
 - 3% — tervezett lejtéviszonyok
 - — — — — tervezett folyóka
 - — — — — telekhatár
 - - - - - tervezési ütemhatár

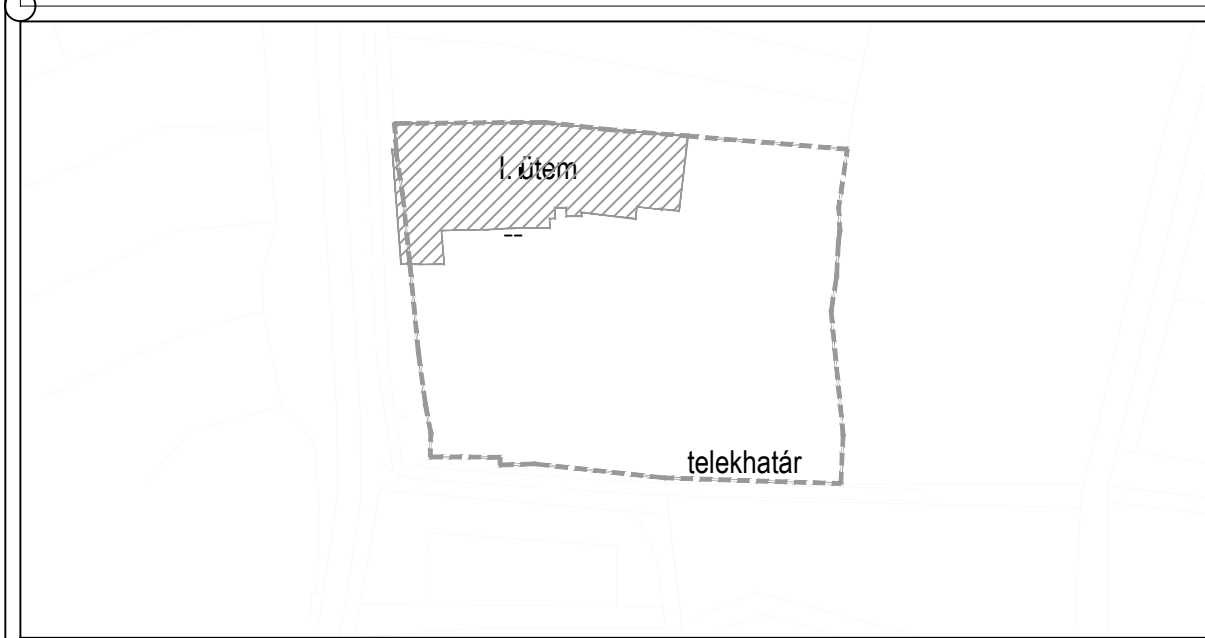

AVICO'97		VERESEGYHÁZ VÁROS ÖNKORMÁNYZATA		ÉPÍTETŐ: VÁCI EGYHÁZMEGYE	
H-1112 Budapest, Igándi utca 19.		2112 Veresegyház, Fő út 35.		2600 Vác, Megyei Kiosztó tér 1.	
Tel.: 371-1497 Fax.: 371-1498		E-mail: molnar.ferenc@avico97.hu		E-mail: vaki.egyhazmegye@vaki.egyhazmegye.hu	
MUNKÁJA NEVE: Veresegyházi Katolikus Gimnázium		RAJZ SZÁMA: KVCS2		RAJZ SZÁMA: KVCS2	
RAJZ NEVE: AJÁNLATADÓ TERVDOKUMENTÁCIÓ - RÖLŐ VÉZELTÁS, CSATORNÁZÁS MUNKARÉSZ		RAJZ SZÁMA: 1:200		RAJZ SZÁMA: 1:200	
TERVEZŐ: Molnár Ferenc		MUNKÁJA NEVE: Veresegyházi Katolikus Gimnázium		MUNKÁJA NEVE: Veresegyházi Katolikus Gimnázium	
MUNKÁJA NEVE: Veresegyházi Katolikus Gimnázium		MUNKÁJA NEVE: Veresegyházi Katolikus Gimnázium		MUNKÁJA NEVE: Veresegyházi Katolikus Gimnázium	
MUNKÁJA NEVE: Veresegyházi Katolikus Gimnázium		MUNKÁJA NEVE: Veresegyházi Katolikus Gimnázium		MUNKÁJA NEVE: Veresegyházi Katolikus Gimnázium	